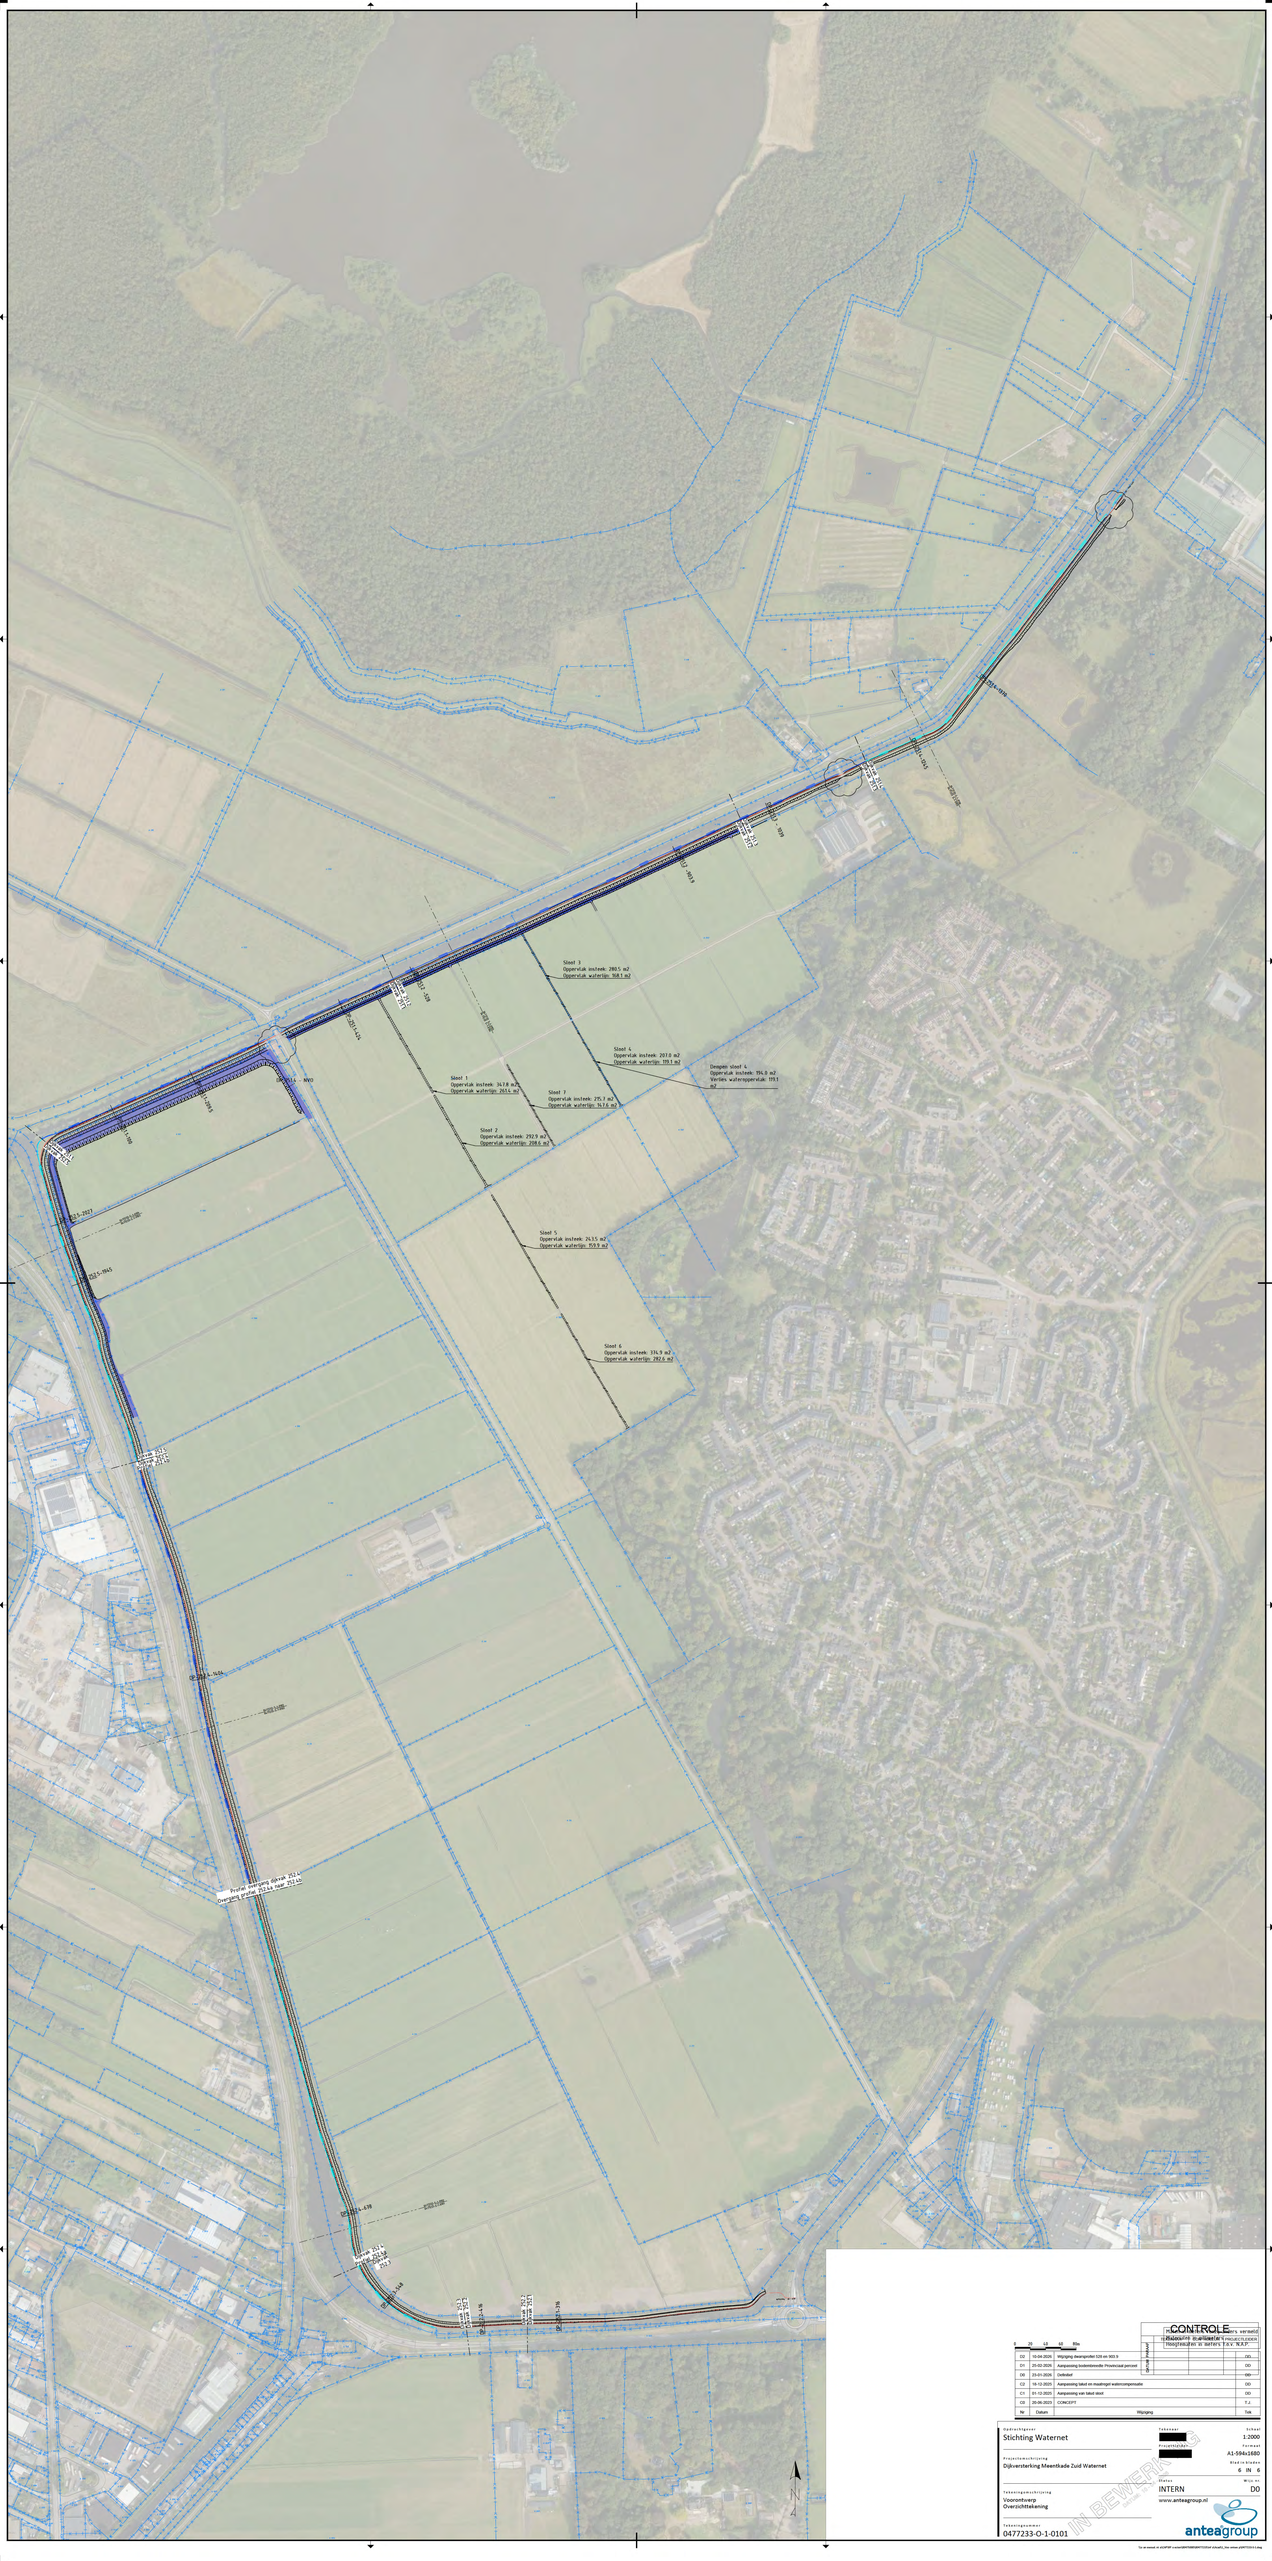
Sloot 3
Oppervlak insteek: 280.5 m2
Oppervlak waterlijn: 168.1 m2
Sloot 4
Oppervlak insteek: 207.0 m2
Oppervlak waterlijn: 139.1 m2
Dempen sloot 4
Oppervlak insteek: 314.8 m2
Verlies watervlak: 139.1 m2
Sloot 1
Oppervlak insteek: 347.8 m2
Oppervlak waterlijn: 265.4 m2
Sloot 7
Oppervlak insteek: 275.7 m2
Oppervlak waterlijn: 141.6 m2
Sloot 2
Oppervlak insteek: 292.9 m2
Oppervlak waterlijn: 208.6 m2
Sloot 5
Oppervlak insteek: 243.5 m2
Oppervlak waterlijn: 153.9 m2
Sloot 6
Oppervlak insteek: 374.9 m2
Oppervlak waterlijn: 282.6 m2
Profiel 1 Huidig dijkvak 311+
Overgang naar 312+ 0244 naar 312+
Profiel 2 Huidig dijkvak 312+
Overgang naar 313+ 0271 naar 313+
0 20 40 80m
CONTROLE
Tekeningen in combinatie
Hoogheemraadschap van Delfland
Tekeningen in combinatie
Hoogheemraadschap van Delfland
D2 10-04-2026 Wijziging dwarsprofiel 324 om 303.9 DO
D1 25-02-2026 Aanpassing bodemtrimmerlijn Provincviaal perceel DO
D0 20-01-2026 Definitief DO
C2 16-12-2025 Aanpassing talud om maatregel watercompensatie DO
C1 01-12-2025 Aanpassing van talud sloot DO
C0 20-06-2025 CONCEPT P.J
Nr Datum Wijziging Tek
Opdrachtgever
Stichting Waternet
Projectomschrijving
Dijkversterking Meentkade Zuid Waternet
Tekeningomschrijving
Voorontwerp
Overzichtstekening
Tekeningnummer
0477233-O-1-0101
Tekenaar
Schaal
1:2000
Formaat
A1-594x1189
Blad in bladen
6 IN 6
Status
INTERN
Wijze vr
DO
www.anteagroup.nl
anteagroup
IN BEWERK