


LEGGER VAN SECUNDAIRE KERINGEN IN 'S GRAVELAND MET DE DAARTOE BEHORENDE KUNSTWERKEN


V231_002	VB2-231B	18	19	eind	Gerechtigde	AGV	0,15	n.v.t.	-12,50	-9,00	0,25	3,00	15,14	-0,70	22,94	n.v.t.
V233_001	VO2-233C	19	20	700	Gerechtigde	AGV	0,15	n.v.t.	-12,50	-9,00	0,25	3,00	15,04	-0,65	23,14	n.v.t.
V233_002	VO2-233C	20	21	850	Gerechtigde	AGV	0,15	n.v.t.	-12,50	-9,00	0,25	3,00	10,78	-0,90	17,39	n.v.t.
V233_003	VO2-233C	21	22	eind	Gerechtigde	AGV	0,15	n.v.t.	-12,50	0,00	0,25	3,00	3,00	n.v.t.**	17,39	n.v.t.
V234_001	VO2-234C	22	24	eind	Gerechtigde	AGV	0,15	n.v.t.	-16,74	-6,00	0,25	3,00	6,76	-0,15	21,91	n.v.t.
V239_001	VB2-239B	24	25	310	Gerechtigde	AGV	0,15	n.v.t.	-6,50	-3,00	0,25	3,00	6,79	-0,40	10,40	n.v.t.
V239_002	VB2-239B	25	27	eind	Gerechtigde	AGV	0,15	n.v.t.	-6,49	-3,00	0,25	3,00	6,65	-0,30	10,85	n.v.t.
V240_001	VO3-240B	47	51	1900	Gerechtigde	AGV	0,00	n.v.t.	-14,08	-3,00	0,10	3,00	7,57	-1,35	20,76	n.v.t.
V240_002	VO3-240B	51	51	2100	Gerechtigde	AGV	0,00	n.v.t.	-8,96	-3,00	0,10	3,00	10,39	-1,50	16,15	n.v.t.
V240_003	VO3-240B	51	51	eind	Gerechtigde	AGV	0,00	n.v.t.	-13,98	-3,00	0,10	3,00	12,60	-1,50	22,21	n.v.t.
V241_001	VO2-241C	43	44	500	Gerechtigde	AGV	0,00	n.v.t.	-23,66	-6,00	0,10	3,00	16,05	-1,50	35,33	n.v.t.
V241_002	VO2-241C	43	44	700	Gerechtigde	AGV	0,00	n.v.t.	-28,83	-6,00	0,10	3,00	14,20	-1,50	38,30	n.v.t.
V241_003	VO2-241C	43	44	1000	Gerechtigde	AGV	0,00	n.v.t.	-19,10	-6,00	0,10	3,00	25,25	-1,50	40,05	n.v.t.
V241_004	VO2-241C	44	45	1400	Gerechtigde	AGV	0,00	n.v.t.	-22,49	-6,00	0,10	3,00	17,22	-1,50	35,22	n.v.t.
V241_005	VO2-241C	44	45	2000	Gerechtigde	AGV	0,00	n.v.t.	-19,12	-6,00	0,10	3,00	7,97	-1,50	23,71	n.v.t.
V241_006	VO2-241C	45	45	2100	Gerechtigde	AGV	0,00	n.v.t.	-21,18	-6,00	0,10	3,00	9,39	-1,50	27,03	n.v.t.
V241_007	VO2-241C	45	46	2600	Gerechtigde	AGV	0,00	n.v.t.	-25,21	-6,00	0,10	3,00	25,13	-1,50	46,01	n.v.t.
V241_008	VO2-241C	46	47	2900	Gerechtigde	AGV	0,00	n.v.t.	-24,04	-6,00	0,10	3,00	23,61	-1,35	42,57	n.v.t.
V241_009	VO2-241C	47	47	3100	Gerechtigde	AGV	0,00	n.v.t.	-28,62	-6,00	0,10	3,00	26,69	-1,35	50,24	n.v.t.
V241_010	VO2-241C	47	48	3200	Gerechtigde	AGV	0,00	n.v.t.	-23,56	-6,00	0,10	3,00	14,36	-1,35	32,89	n.v.t.
V241_011	VO2-241C	47	48	eind	Gerechtigde	AGV	0,00	n.v.t.	-19,74	-6,00	0,10	3,00	8,06	-1,35	22,92	n.v.t.
V242_001	VT2-242X	37	39	1000	Gerechtigde	AGV	0,00	n.v.t.	-34,79	-6,00	0,10	3,00	25,71	-1,30	56,75	n.v.t.
V242_002	VT2-242X	39	39	1200	Gerechtigde	AGV	0,00	n.v.t.	-24,75	-6,00	0,10	3,00	9,21	-1,30	28,81	n.v.t.
V242_003	VT2-242X	39	39	1300	Gerechtigde	AGV	0,00	n.v.t.	-34,38	-6,00	0,10	3,00	28,46	-1,30	55,08	n.v.t.
V242_004	VT2-242X	39	40	1600	Gerechtigde	AGV	0,00	n.v.t.	-34,79	-6,00	0,10	3,00	23,54	-1,30	56,75	n.v.t.
V242_005	VT2-242X	40	40	1900	Gerechtigde	AGV	0,00	n.v.t.	-39,08	-6,00	0,10	3,00	11,78	-1,30	44,02	n.v.t.
V242_006	VT2-242X	40	41	2700	Gerechtigde	AGV	0,00	n.v.t.	-29,00	-6,00	0,10	3,00	11,32	-1,50	33,22	n.v.t.
V242_007	VT2-242X	41	41	2900	Gerechtigde	AGV	0,00	n.v.t.	-38,38	-6,00	0,10	3,00	12,14	-1,50	41,08	n.v.t.
V242_008	VT2-242X	41	42	3200	Gerechtigde	AGV	0,00	n.v.t.	-29,86	-6,00	0,10	3,00	21,19	-1,50	46,78	n.v.t.
V242_009	VT2-242X	42	42	3500	Gerechtigde	AGV	0,00	n.v.t.	-31,91	-6,00	0,10	3,00	22,26	-1,50	45,47	n.v.t.
V242_010	VT2-242X	42	42	eind	Gerechtigde	AGV	0,00	n.v.t.	-22,26	-6,00	0,10	3,00	11,00	-1,50	28,72	n.v.t.
V248_001	VO3-248B	34	35	212	Gerechtigde	AGV	0,15	n.v.t.	-13,72	-6,00	0,25	3,88	9,34	-3,00	15,34	n.v.t.
V248_002	VO3-248B	35	35	692	Gerechtigde	AGV	0,15	n.v.t.	-15,20	-6,00	0,25	3,65	10,86	-2,00	20,86	n.v.t.
V248_003	VO3-248B	35	36	1112	Gerechtigde	AGV	0,15	n.v.t.	-14,70	-6,00	0,25	5,32	15,12	-2,50	23,12	n.v.t.
V248_004	VO3-248B	36	37	1472	Gerechtigde	AGV	0,15	n.v.t.	-14,70	-6,00	0,25	5,32	18,74	-2,50	26,74	n.v.t.
V248_005	VO3-248B	37	37	eind	Gerechtigde	AGV	0,15	n.v.t.	-15,57	-6,00	0,25	6,37	9,95	-2,50	17,95	n.v.t.
V250_001	VO2-250C	27	33	1750	Gerechtigde	AGV	0,15	n.v.t.	-7,84	-6,00	0,25	3,78	12,85	-0,80	16,85	n.v.t.
V250_002	VO2-250C	33	34	eind	Gerechtigde	AGV	0,15	n.v.t.	-12,74	-6,00	0,25	3,00	12,80	-0,80	17,30	n.v.t.
V251_001	VO2-251B	27	29	1100	Gerechtigde	AGV	0,15	n.v.t.	-34,00	-6,00	0,25	3,00	10,70	-0,60	39,60	n.v.t.
V251_002	VO2-251B	27	28	eind	Gerechtigde	AGV	0,15	n.v.t.	-33,50	-6,00	0,25	3,00	10,54	-0,20	40,35	n.v.t.
V252_001	VO2-252B	32	32	400	Gerechtigde	AGV	0,15	n.v.t.	-49,87	-6,00	0,25	3,00	6,57	0,15	56,05	n.v.t.
V252_002	VO2-252B	30	32	1800	Gerechtigde	AGV	0,15	n.v.t.	-52,02	-6,00	0,25	3,00	8,04	-0,60	56,05	n.v.t.
V252_003	VO2-252B	29	30	1900	Gerechtigde	AGV	0,15	n.v.t.	-51,22	-6,00	0,25	3,00	7,25	-0,60	55,07	n.v.t.
V252_004	VO2-252B	29	29	eind	Gerechtigde	AGV	0,15	n.v.t.	-51,52	-6,00	0,25	3,00	8,74	-0,60	56,75	n.v.t.

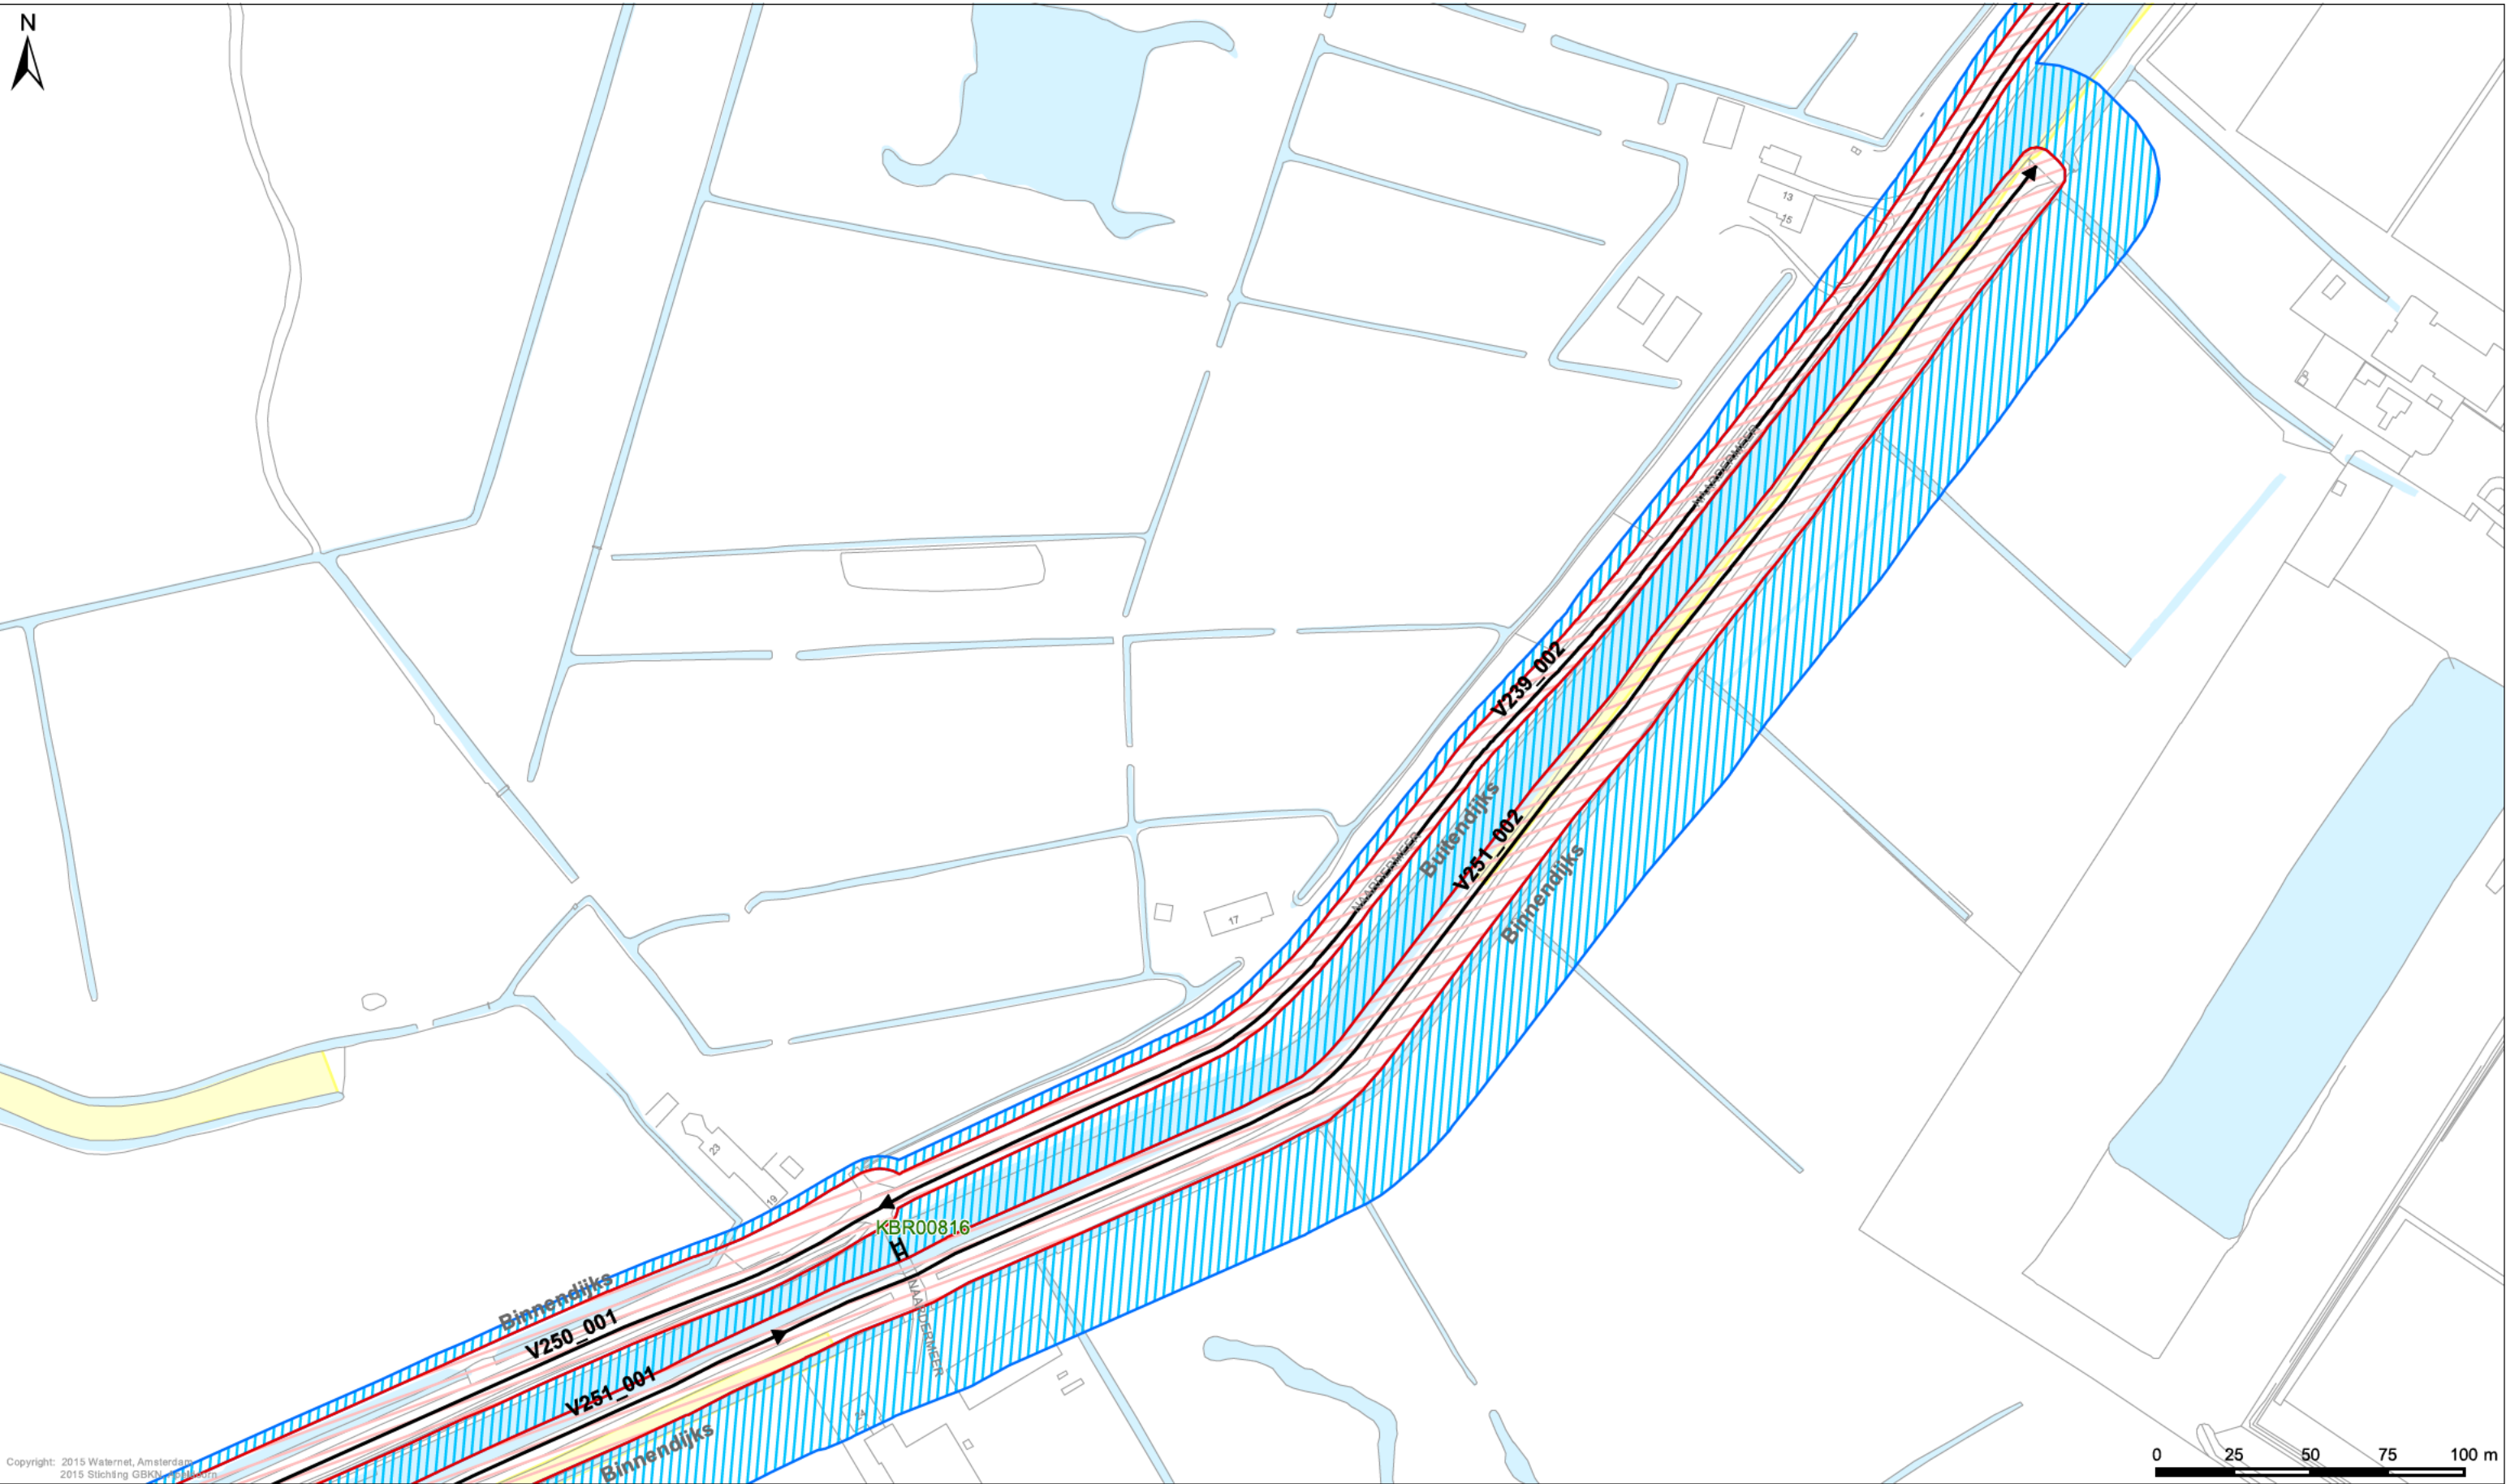

Copyright: 2015 Watermet, Amsterdam
2015 Stichting GBK/GBK/GBK

- Legenda**
- Keringen**
- Referentielijn
 - Kernzone
 - Binnenbeschermingszone
 - Buitenbeschermingszone
- Overig**
- Afwijkende onderhoudsverplichting
 - Water
 - Overige topografie

- Kunstwerken**
- Gemalen
 - Bruggen
 - Stuwen
 - Duikers
 - Inlaten
 - Sifons
 - Sluisen

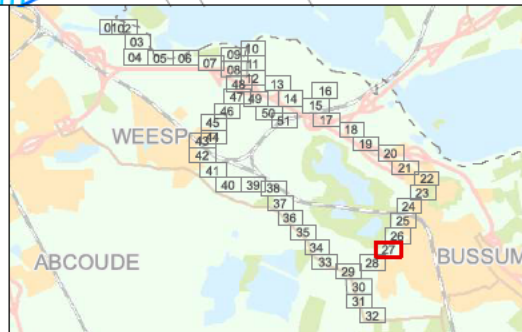

LEGGER VAN DE SECUNDAIRE WATERKERINGEN IN 's GRAVELAND MET DE DAARTOE BEHORENDE KUNSTWERKEN

Vastgesteld door het Algemeen Bestuur van het Hoogheemraadschap Amstel, Gooi en Vecht bij besluit AB BBV15.0226 d.d. 02-07-2015

Dr. Ir. G.M. van den Top
dijkgraaf

Drs. H.J. Kelderman
secretaris-directeur


Hoogheemraadschap Amstel, Gooi en Vecht

Bezoekadres:
Korte Ouderkerkerdijk 7
1096 AC Amsterdam
Tel. 0900-9394



Kaartblad 27

Datum: 17-04-2015 Formaat: A3 Schaal: 1:2.000 Kaartnummer: B20150088_27

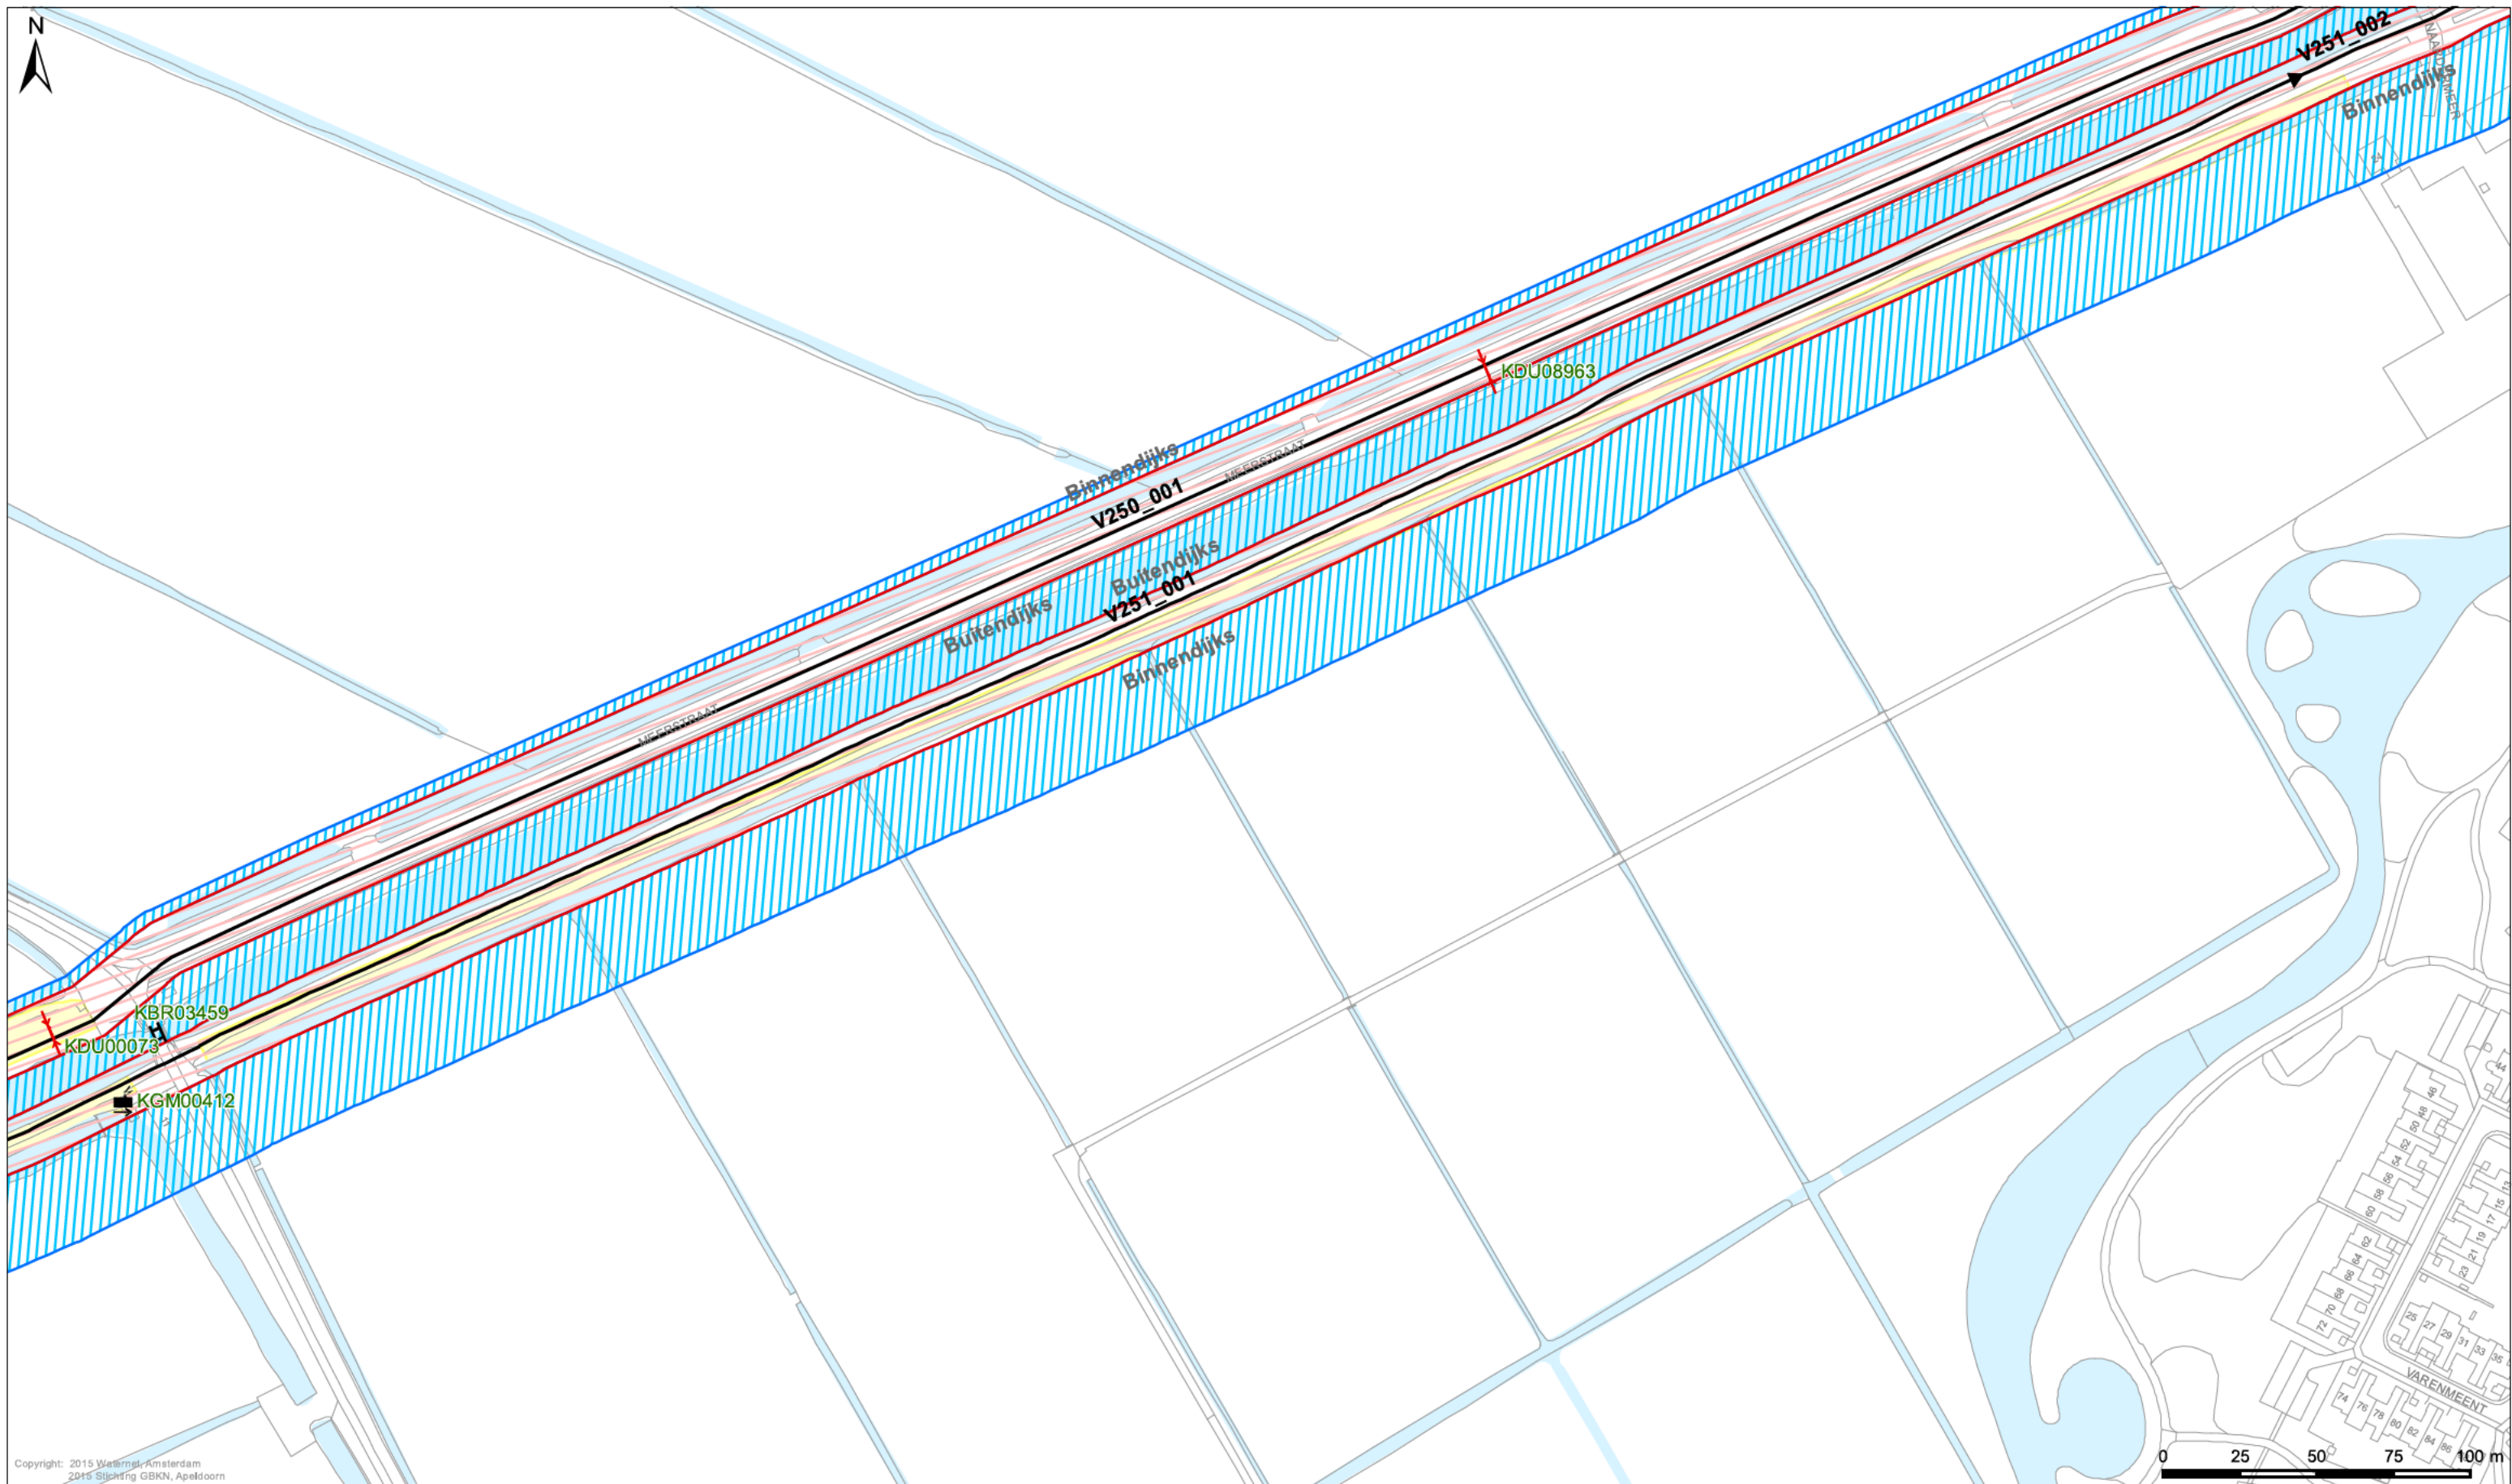

Copyright: 2015 Waterschap Amsterdam
2015 Stichting GBKN, Apeldoorn

Legenda

Keringen


- Referentielijn
- Kernzone
- Binnenbeschermingszone
- Buitenbeschermingszone

Overig

- Afwijkende onderhoudsverplichting
- Water
- Overige topografie

Kunstwerken

- Gemalen
- Bruggen
- Stuwen
- Duikers
- Inlaten
- Sifons
- Sluizen

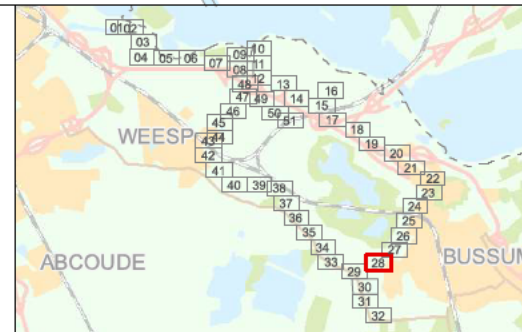

LEGER VAN DE SECUNDAIRE WATERKERINGEN IN 's GRAVELAND MET DE DAARTOE BEHORENDE KUNSTWERKEN

Vastgesteld door het Algemeen Bestuur van het Hoogheemraadschap Amstel, Gooi en Vecht bij besluit AB BBV15.0226 d.d. 02-07-2015

Dr. Ir. G.M. van den Top
dijkgraaf

Drs. H.J. Kelderman
secretaris-directeur


Hoogheemraadschap Amstel, Gooi en Vecht

Bezoekadres:
Korte Ouderkerkdijk 7
1096 AC Amsterdam
Tel. 0900-9394



Kaartblad 28

Datum: 17-04-2015 Formaat: A3 Schaal: 1:2.000 Kaartnummer: 20150088_28

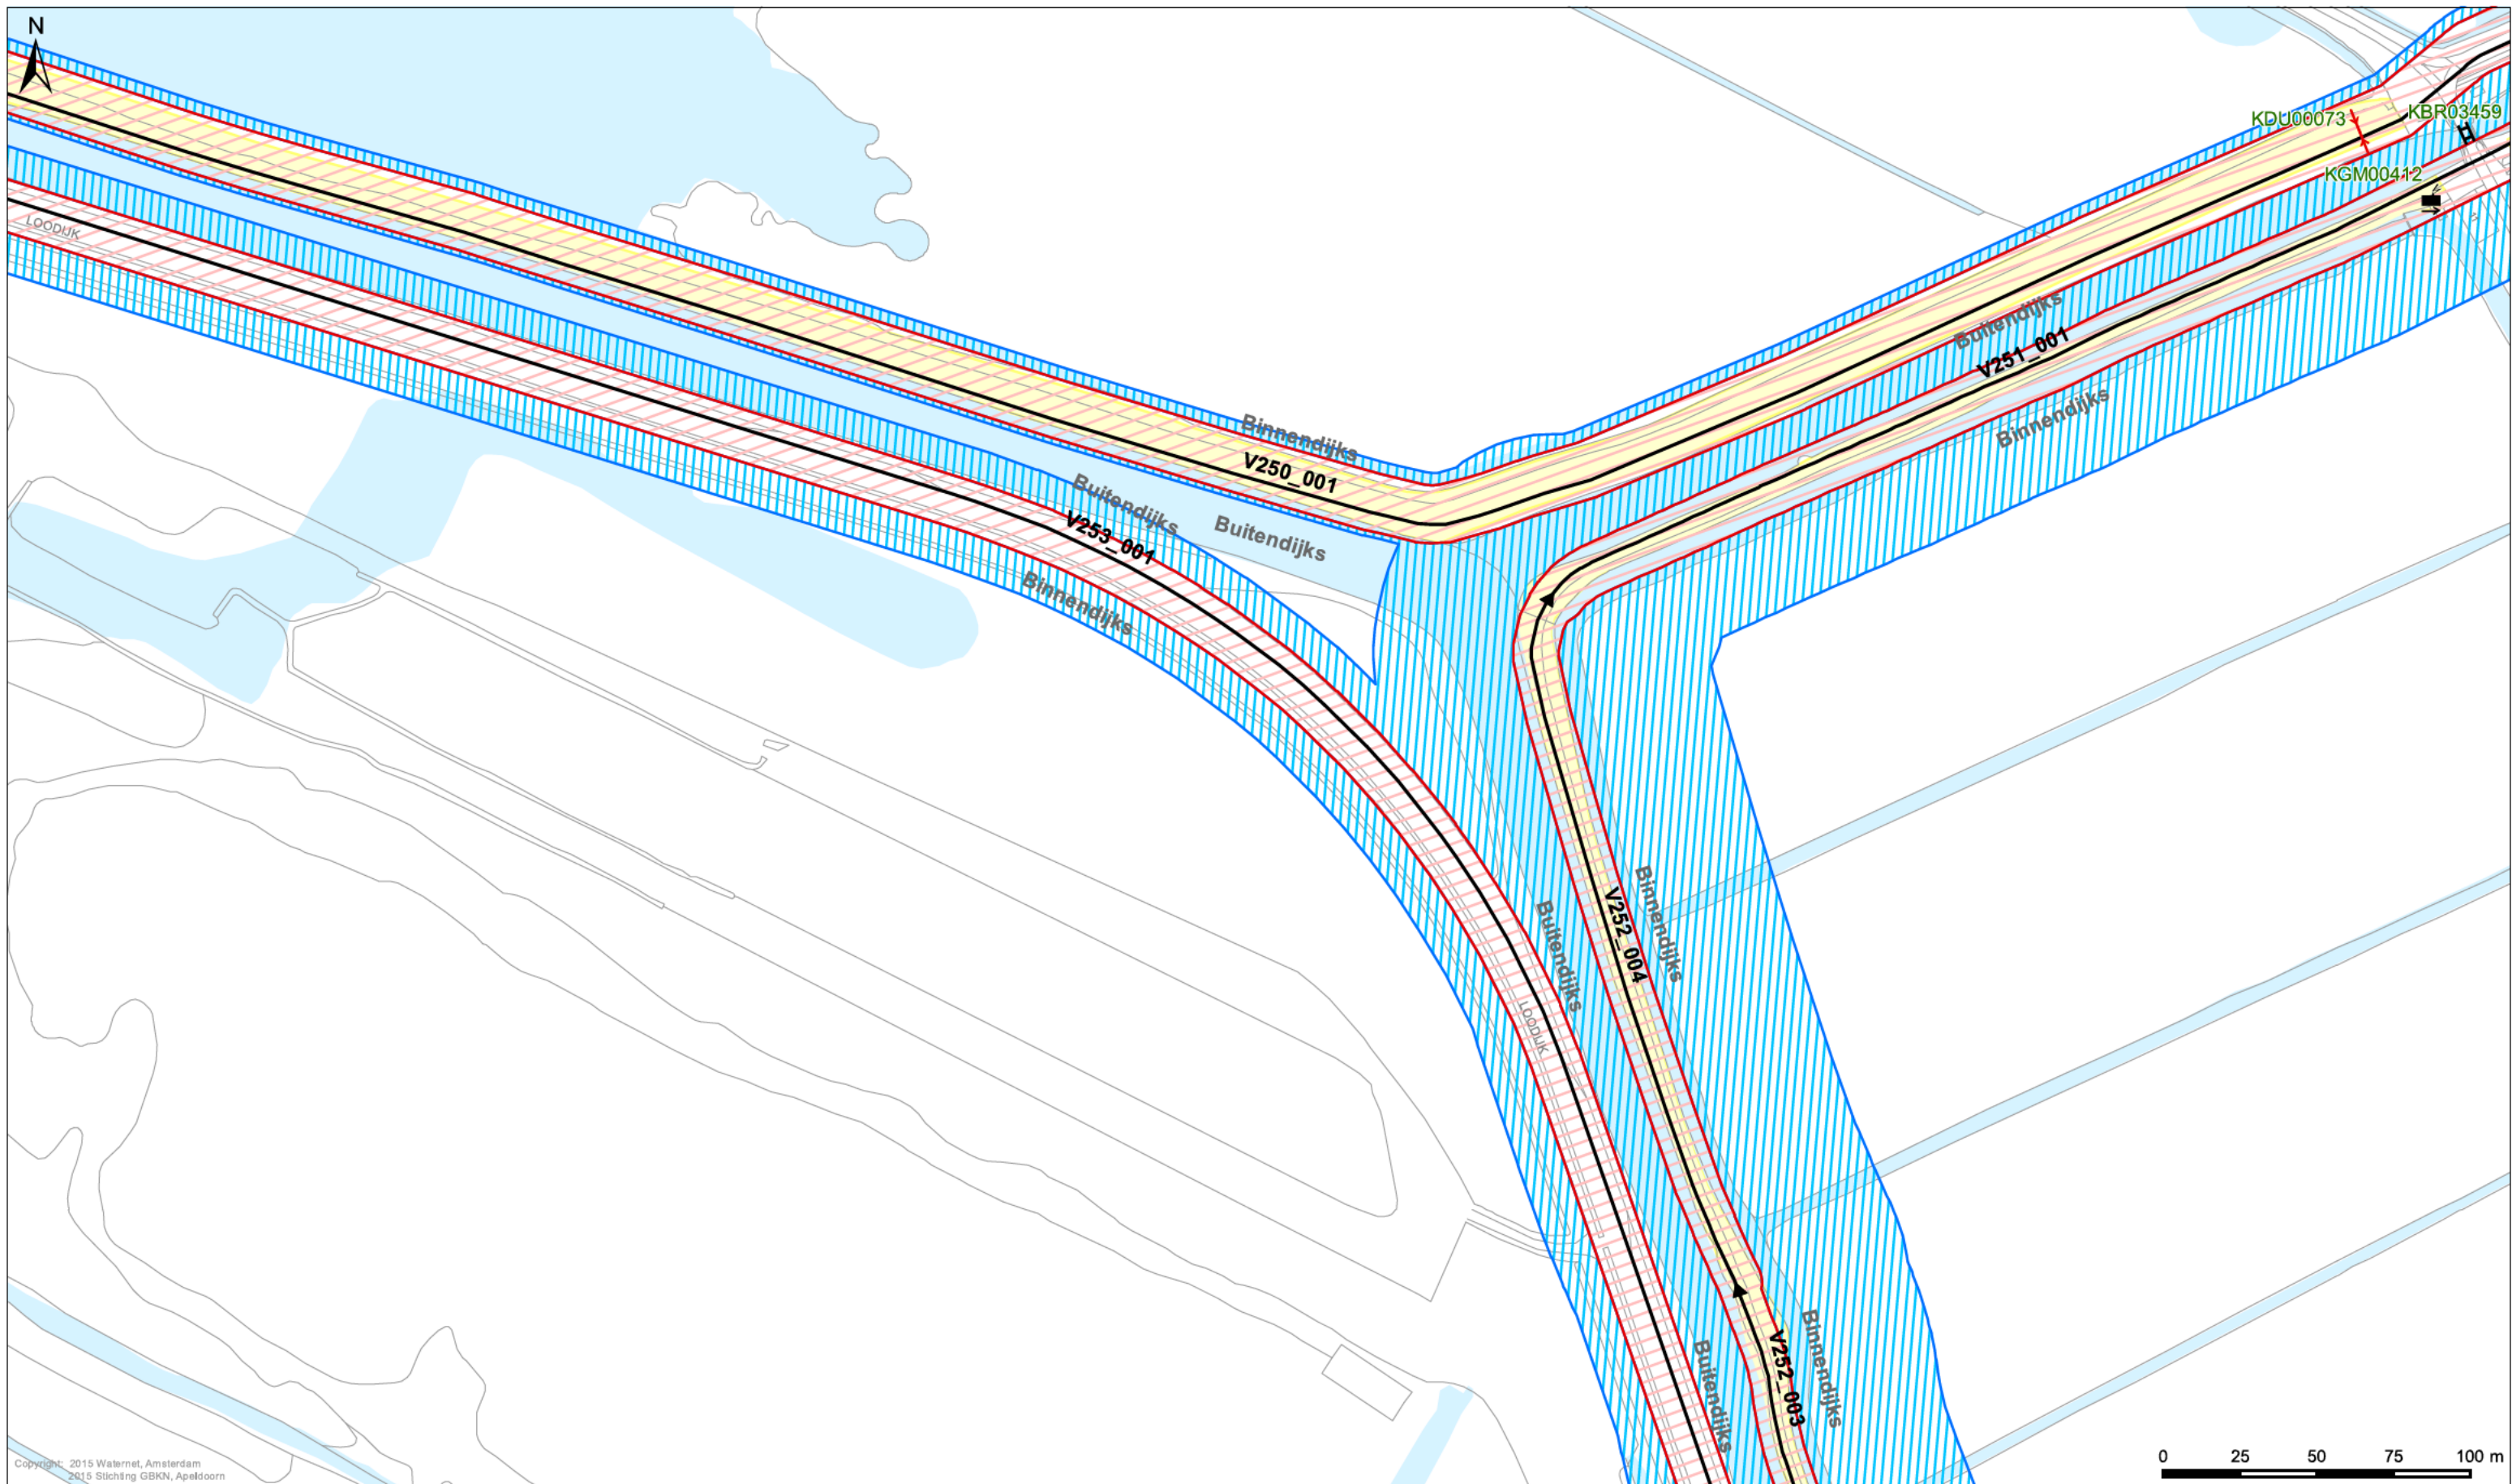

Legenda

Keringen


- Referentielijn
- Kernzone
- Binnenbeschermingszone
- Buitenbeschermingszone

Overig

- Afwijkende onderhoudsverplichting
- Water
- Overige topografie

Kunstwerken

- Gemalen
- Bruggen
- Stuwen
- Duikers
- Inlaten
- Sifons
- Sluizen

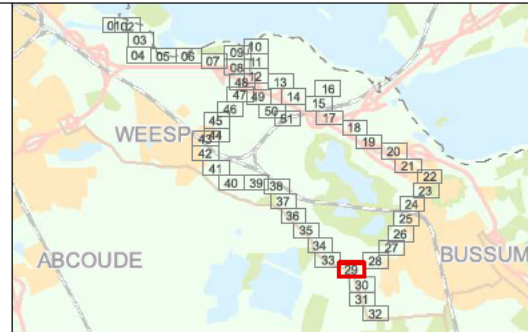

LEGER VAN DE SECUNDAIRE WATERKERINGEN IN 's GRAVELAND MET DE DAARTOE BEHORENDE KUNSTWERKEN

Vastgesteld door het Algemeen Bestuur van het Hoogheemraadschap Amstel, Gooi en Vecht bij besluit AB BBV15.0226 d.d. 02-07-2015

Dr. Ir. G.M. van den Top
dijkgraaf


Drs. H.J. Kelderman
secretaris-directeur

Hoogheemraadschap Amstel, Gooi en Vecht

Bezoekadres:
Korte Ouderkerkerdijk 7
1096 AC Amsterdam
Tel. 0900-9394

Kaartblad 29

Datum: 17-04-2015	Formaat: A3	Schaal: 1:2.000	Kaartnummer: B20150088_29
-------------------	-------------	-----------------	---------------------------

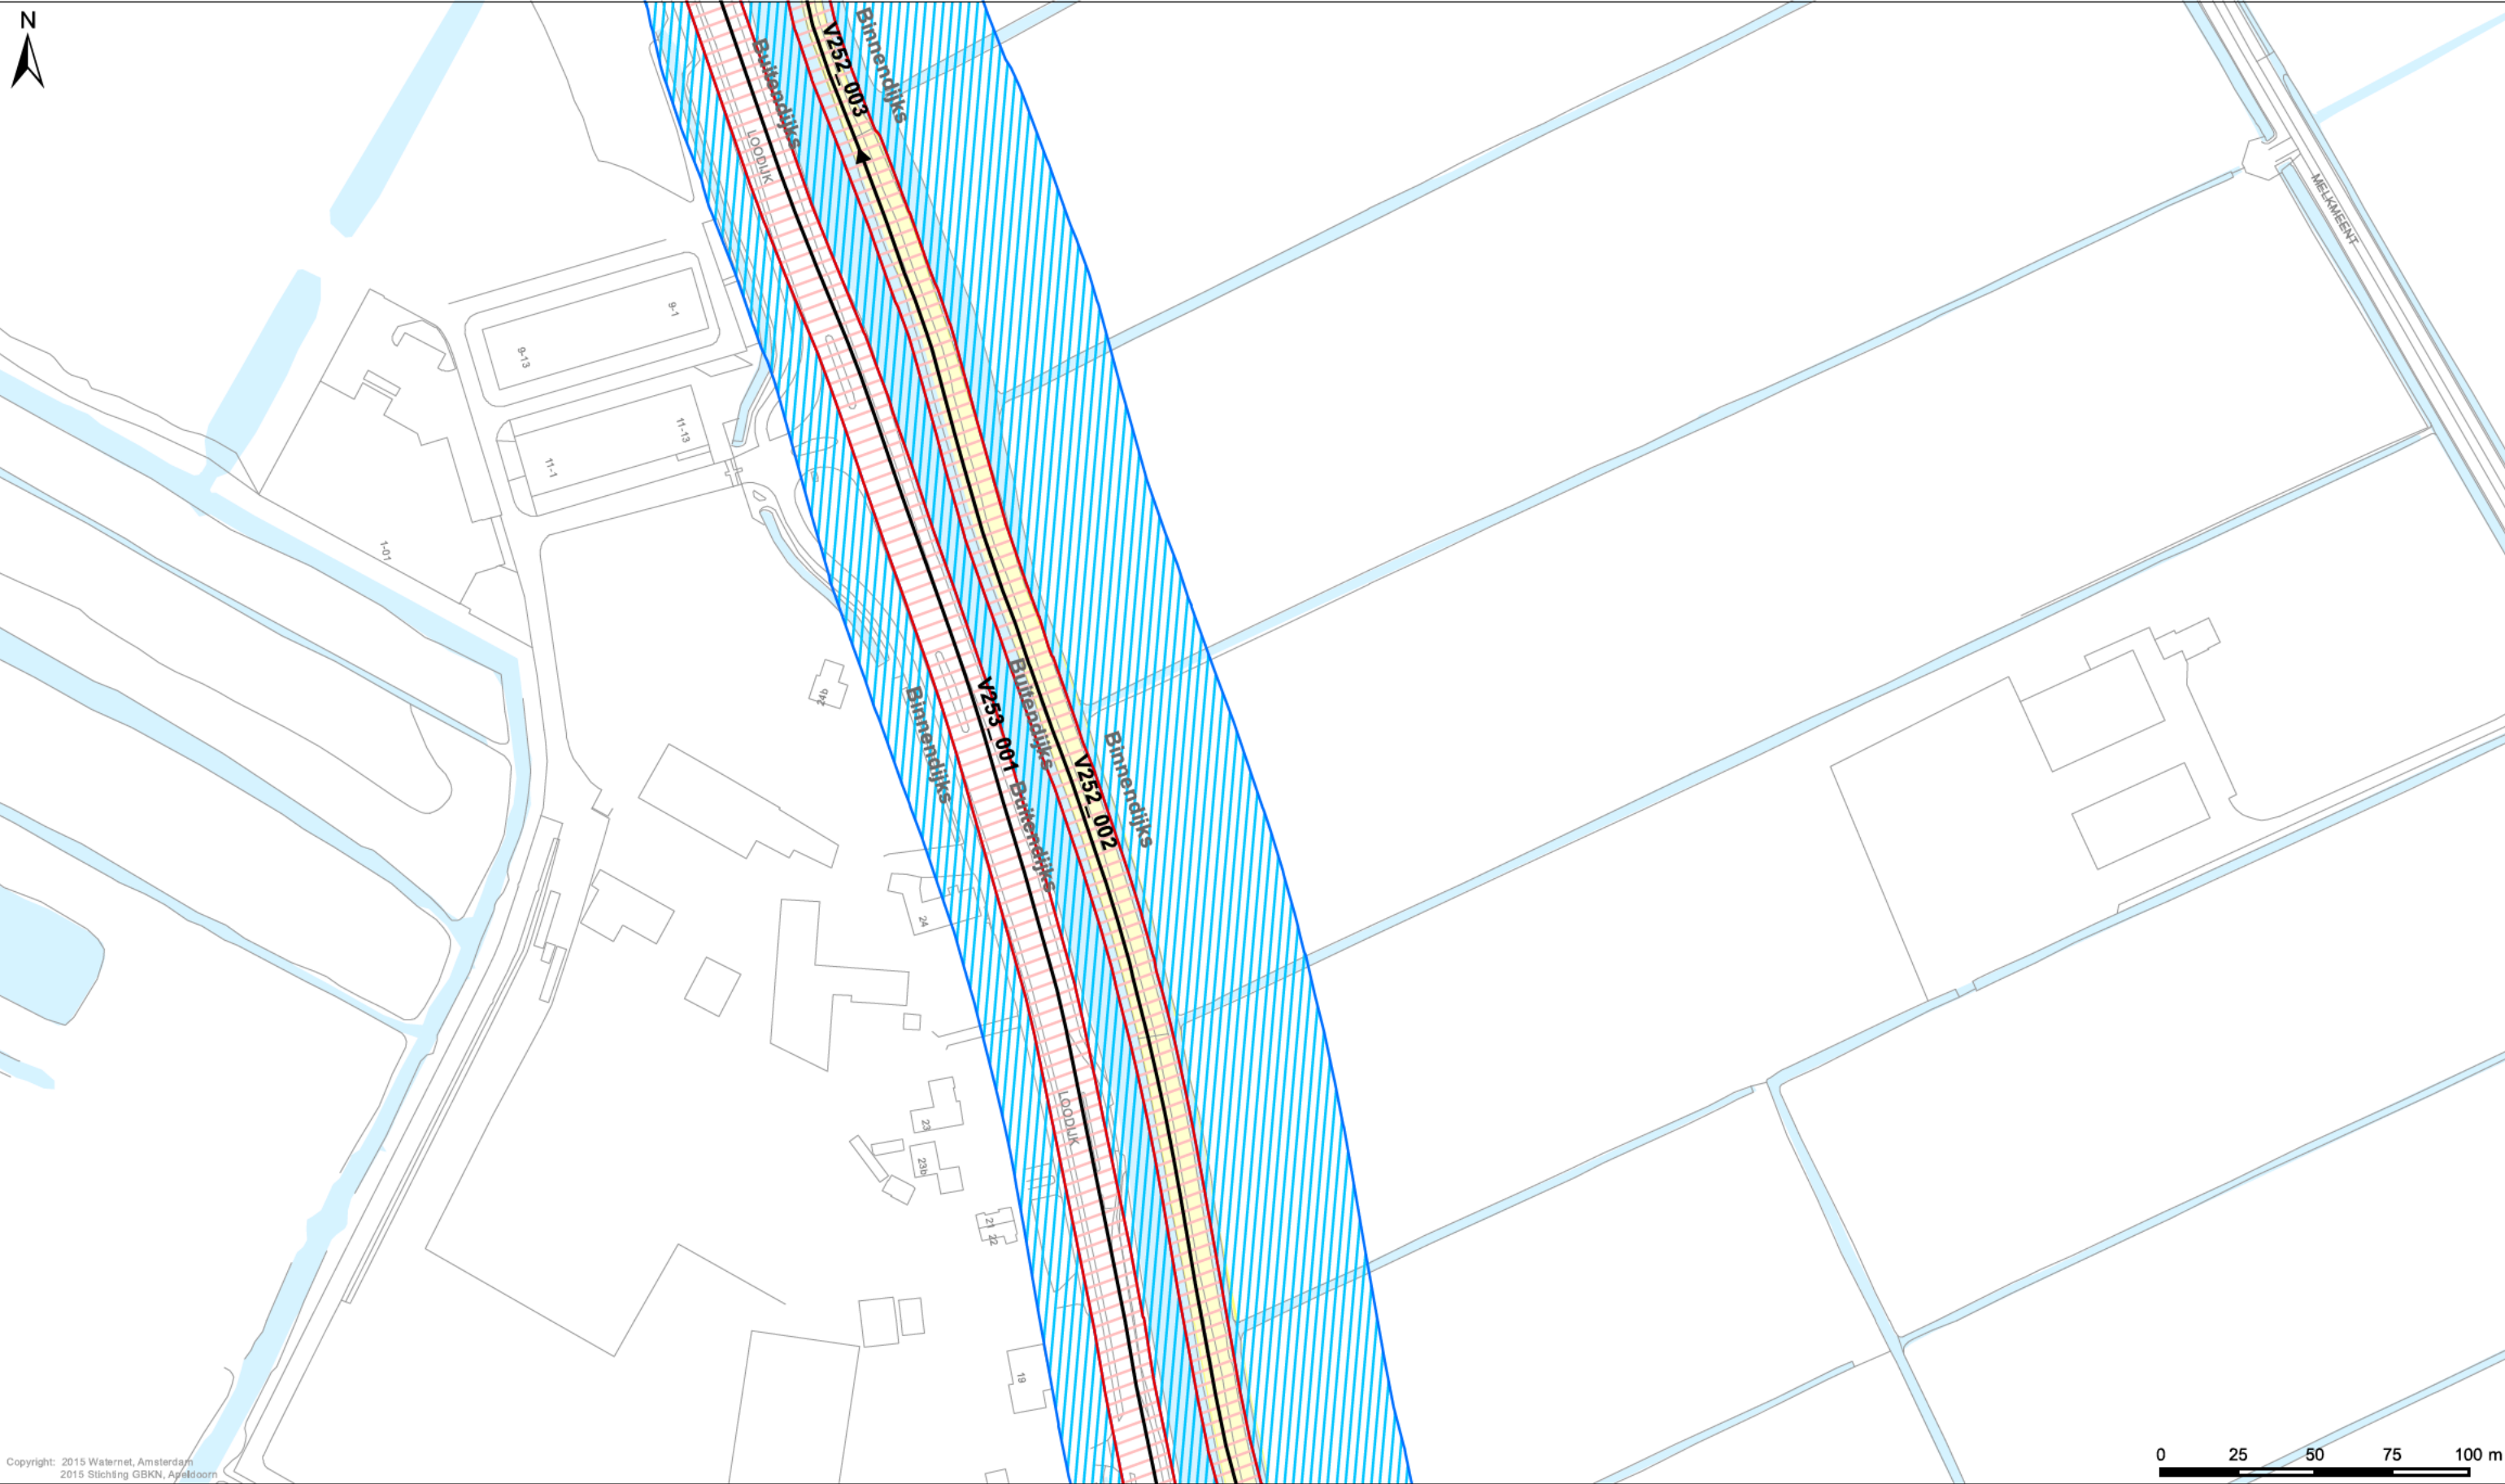

Copyright: 2015 Waternet, Amsterdam
2015 Stichting GBKN, Apeldoorn

Legenda

Keringen

- Referentielijn
- Kernzone
- Binnenbeschermingszone
- Buitenbeschermingszone

Overig

- Afwijkende onderhoudsverplichting
- Water
- Overige topografie

Kunstwerken

- Gemalen
- Bruggen
- Stuwen
- Duikers
- Inlaten
- Sifons
- Sluizen

LEGER VAN DE SECUNDAIRE WATERKERINGEN IN 's GRAVELAND MET DE DAARTOE BEHORENDE KUNSTWERKEN

Vastgesteld door het Algemeen Bestuur van het Hoogheemraadschap Amstel, Gooi en Vecht bij besluit AB BBV15.0226 d.d. 02-07-2015

Dr. Ir. G.M. van den Top
dijkgraaf


Drs. H.J. Kelderman
secretaris-directeur

Hoogheemraadschap Amstel, Gooi en Vecht

Bezoekadres:
Korte Ouderkerkerdijk 7
1096 AC Amsterdam
Tel. 0900-9394

Kaartblad 30

Datum: 17-04-2015	Formaat: A3	Schaal: 1:2.000	Kaartnummer: B20150088_30
-------------------	-------------	-----------------	---------------------------

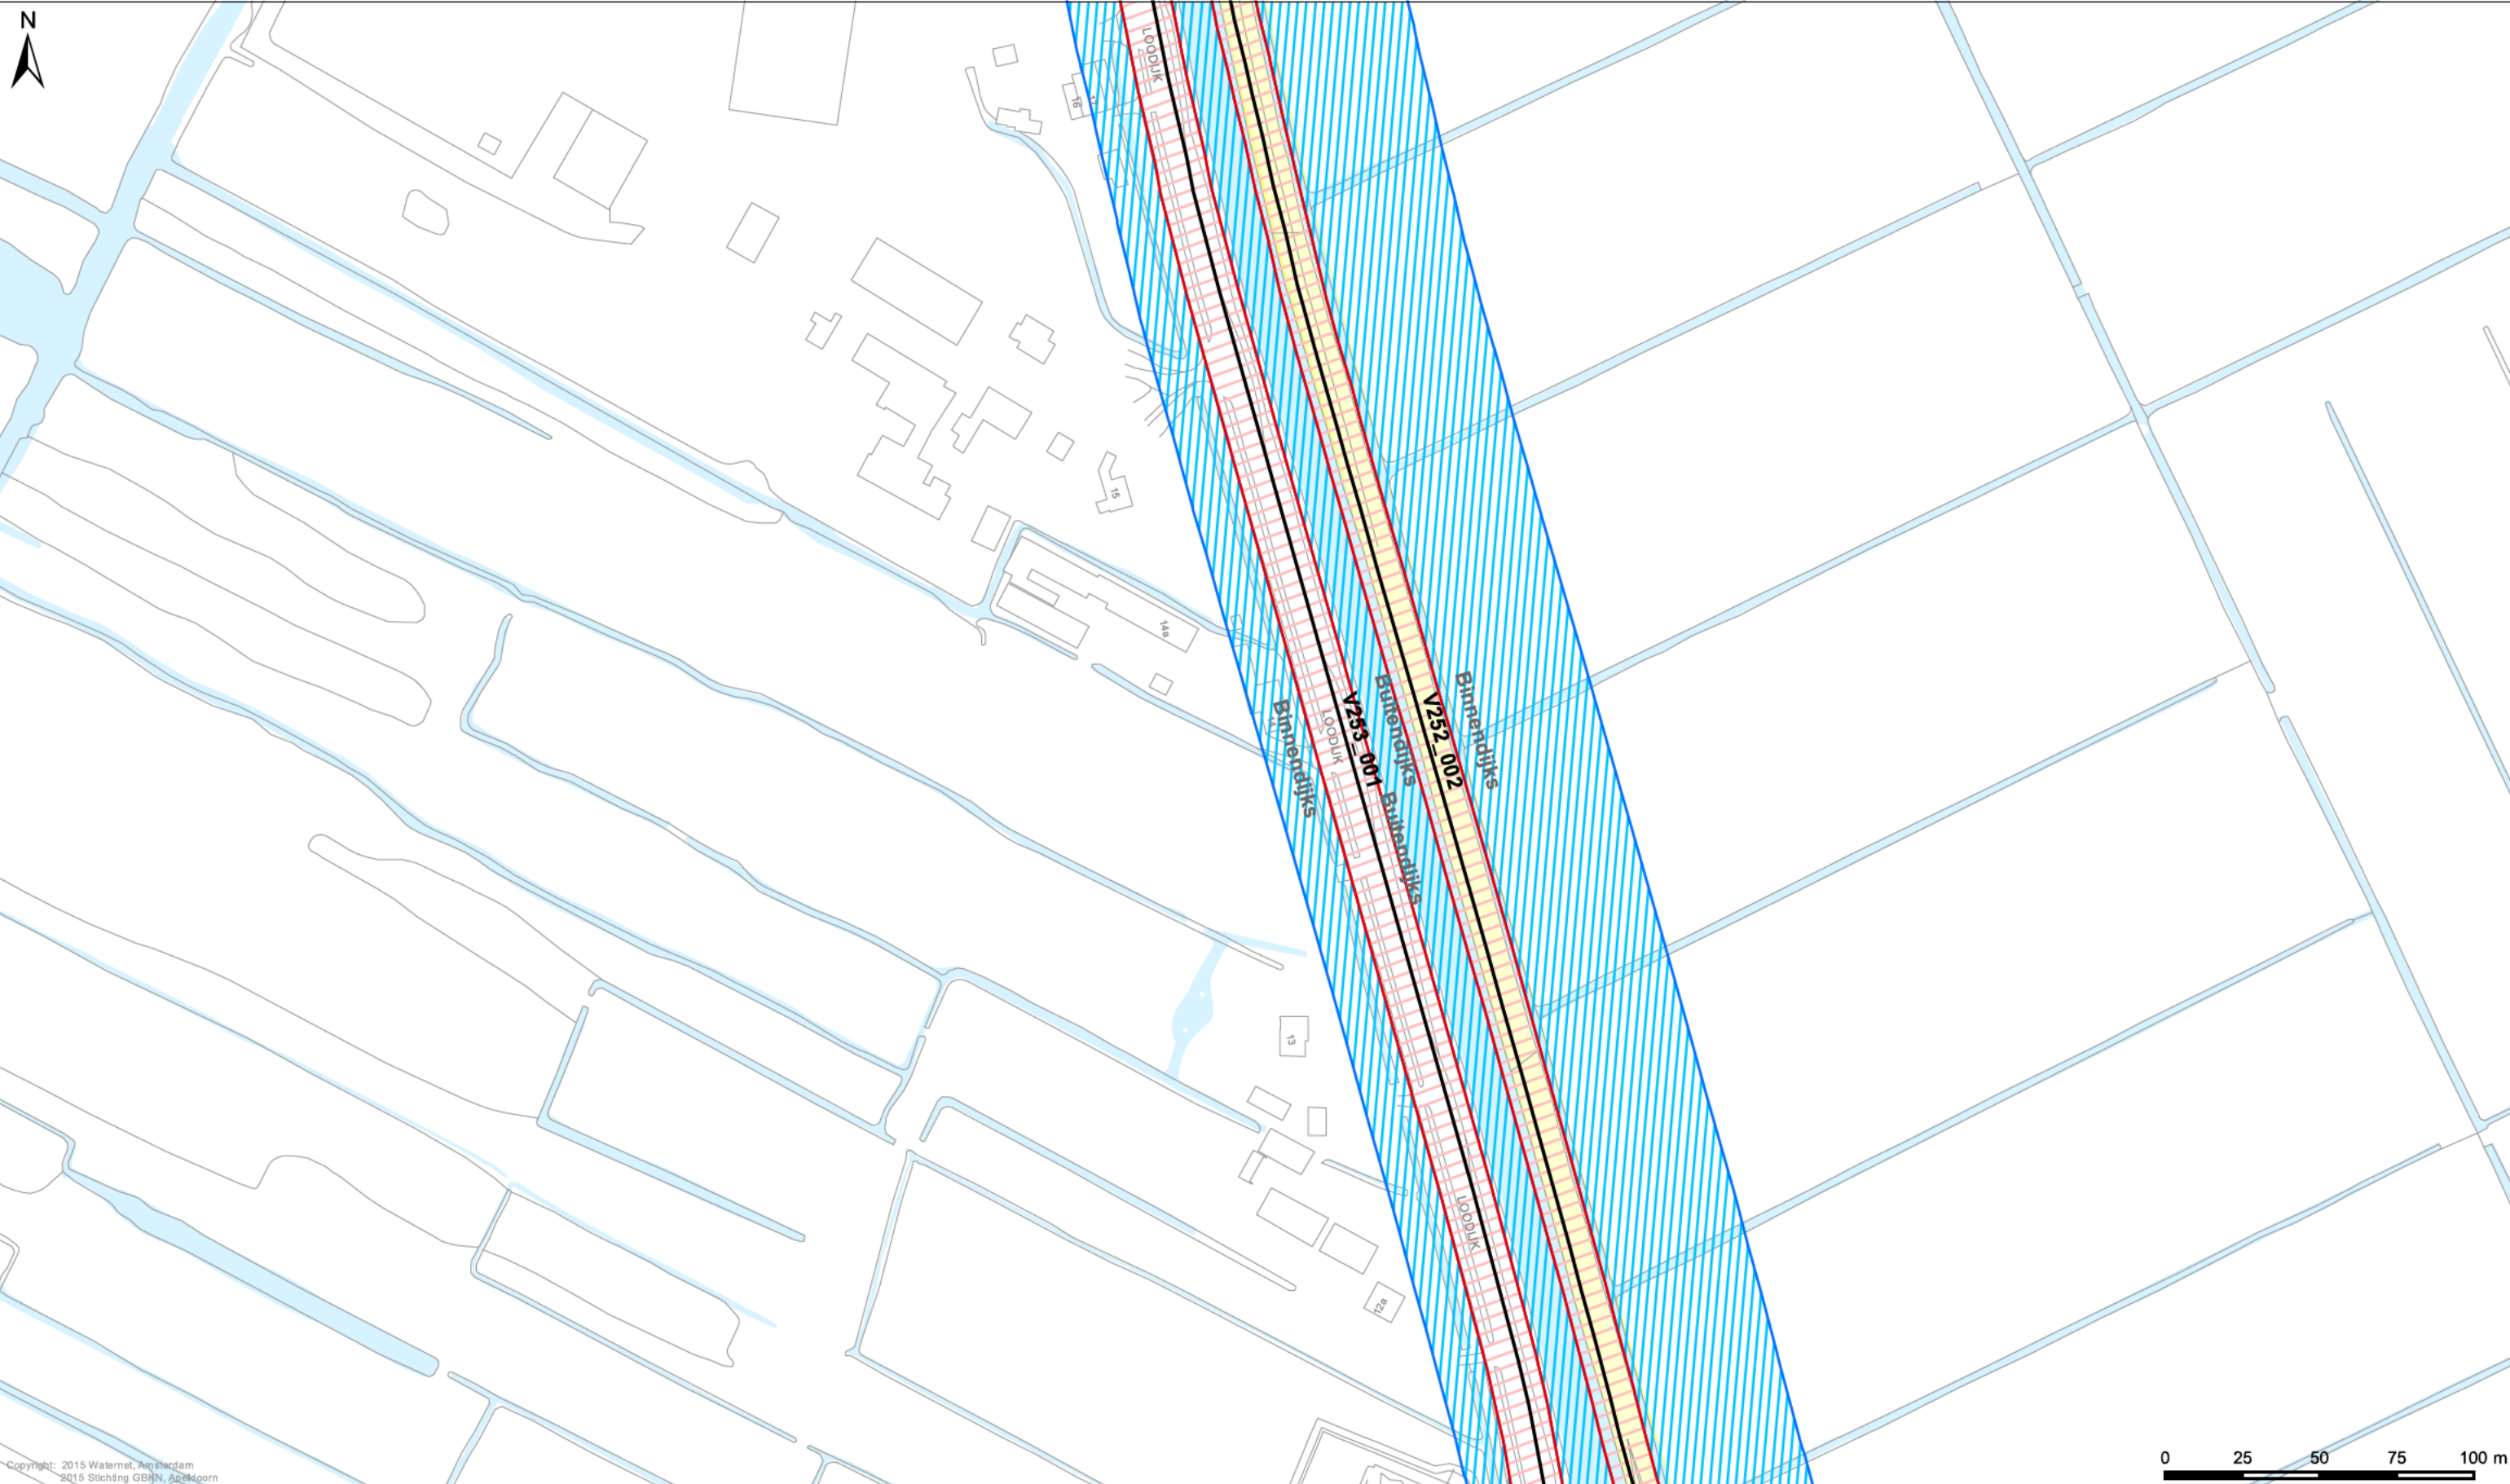

Copyright: 2015 Watermet, Amsterdam
2015 Stichting GBHN, Apeldoorn

Legenda

Keringen


- Referentielijn
- Kernzone
- Binnenbeschermingszone
- Buitenbeschermingszone

Overig

- Afwijkende onderhoudsverplichting
- Water
- Overige topografie

Kunstwerken

- Gemalen
- Bruggen
- Stuwen
- Duikers
- Inlaten
- Sifons
- Sluizen

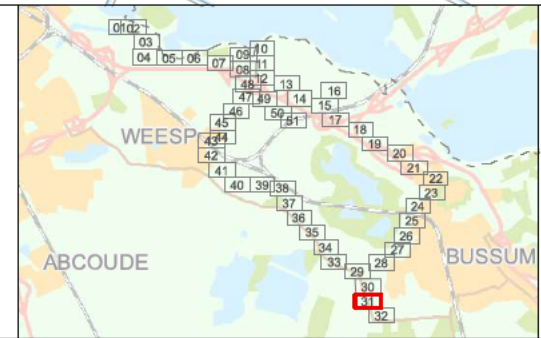

LEGGER VAN DE SECUNDAIRE WATERKERINGEN IN 's GRAVELAND MET DE DAARTOE BEHORENDE KUNSTWERKEN

Vastgesteld door het Algemeen Bestuur van het Hoogheemraadschap Amstel, Gooi en Vecht bij besluit AB BBV15.0226 d.d. 02-07-2015

Dr. Ir. G.M. van den Top
dijkgraaf


Dr. H.J. Kelderman
secretaris-directeur

Hoogheemraadschap Amstel, Gooi en Vecht


Bezoekadres:
Korte Ouderkerkdijk 7
1096 AC Amsterdam
Tel. 0900-9394

Kaartblad 31

Datum: 17-04-2015	Formaat: A3	Schaal: 1:2.000	Kaartnummer: B20150088_31
-------------------	-------------	-----------------	----------------------------------

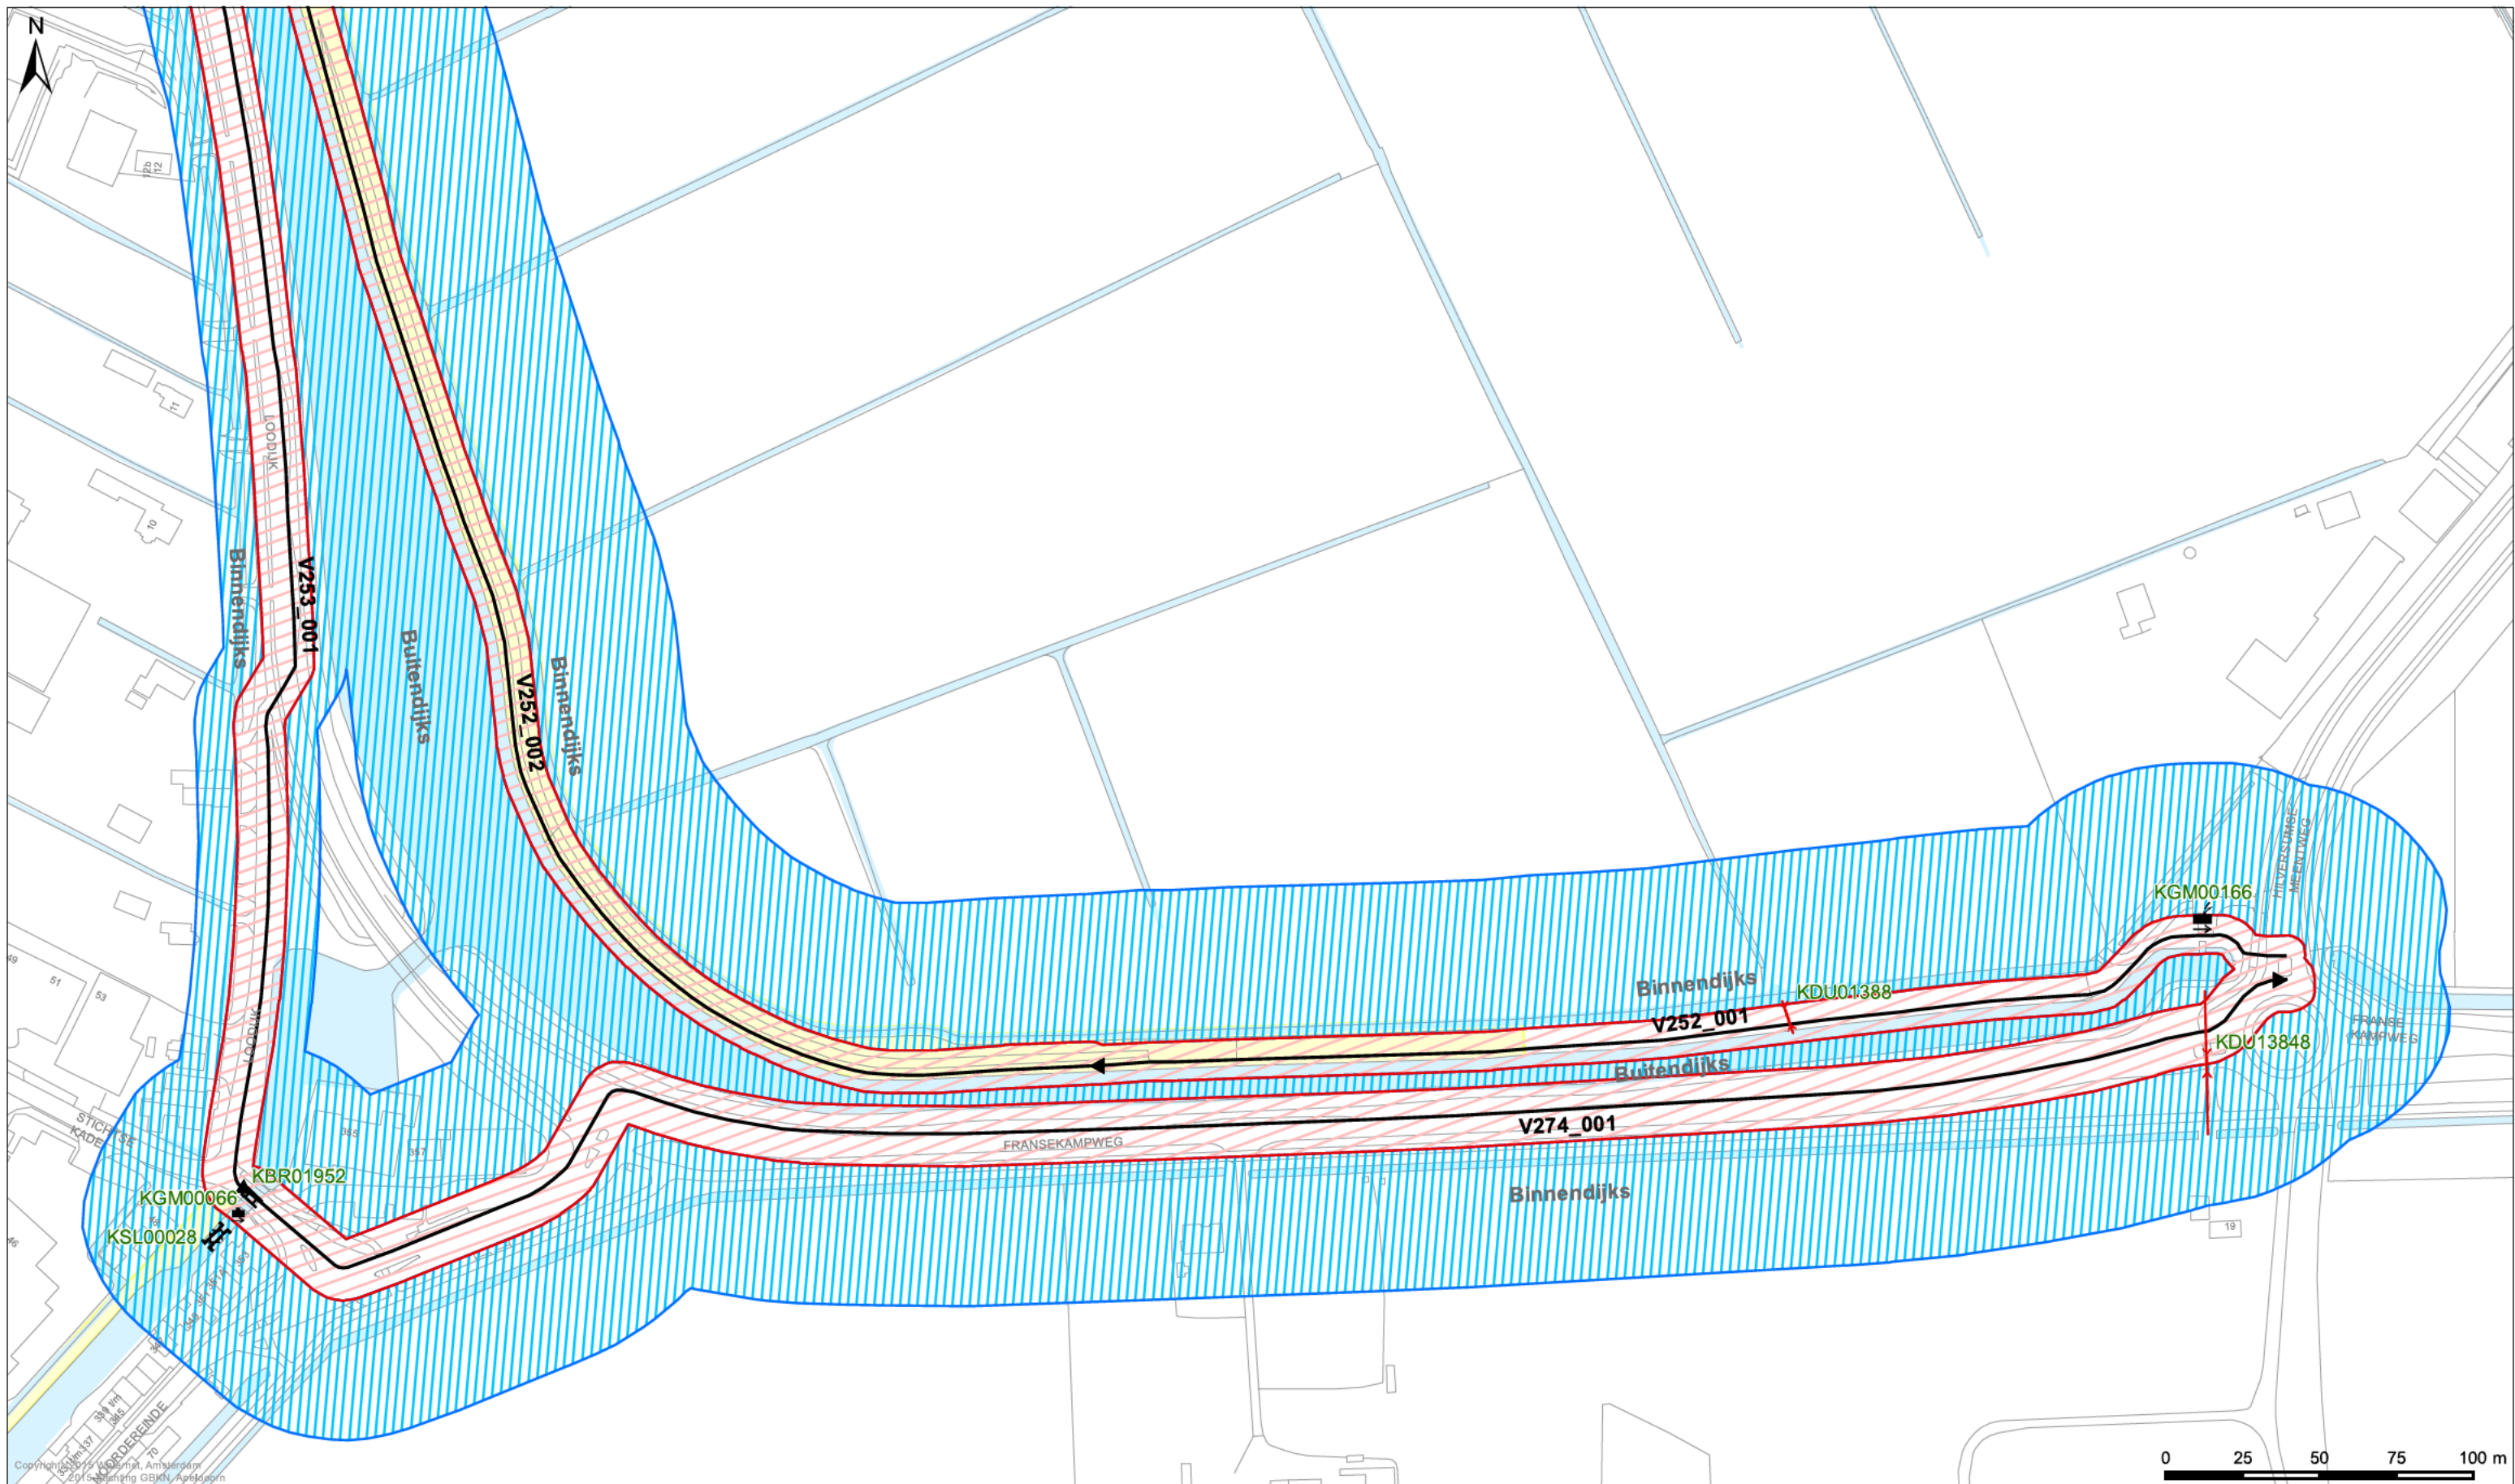

Legenda	
Keringen	
	Referentielijn
	Kernzone
	Binnenbeschermingszone
	Buitenbeschermingszone
Overig	
	Afwijkende onderhoudsverplichting
	Water
	Overige topografie
Kunstwerken	
	Gemalen
	Bruggen
	Stuwen
	Duikers
	Inlaten
	Sifons
	Sluizen

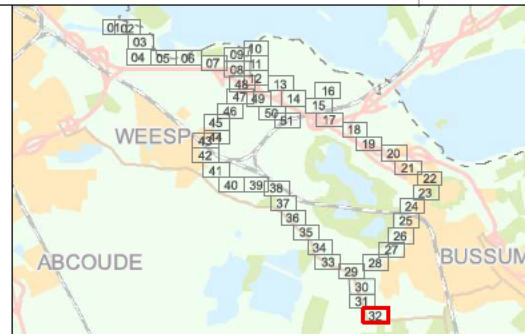

LEGER VAN DE SECUNDAIRE WATERKERINGEN IN 's GRAVELAND MET DE DAARTOE BEHORENDE KUNSTWERKEN

Vastgesteld door het Algemeen Bestuur van het Hoogheemraadschap Amstel, Gooi en Vecht bij besluit AB BBV15.0226 d.d. 02-07-2015

Dr. Ir. G.M. van den Top
dijkgraaf



Dr. H.J. Kelderman
secretaris-directeur

Hoogheemraadschap Amstel, Gooi en Vecht

Bezoekadres:
Korte Ouderkerkerdijk 7
1096 AC Amsterdam
Tel. 0900-9394

Kaartblad 32

Datum: 17-04-2015	Formaat: A3	Schaal: 1:2.000	Kaartnummer: B20150088_32
-------------------	-------------	-----------------	---------------------------

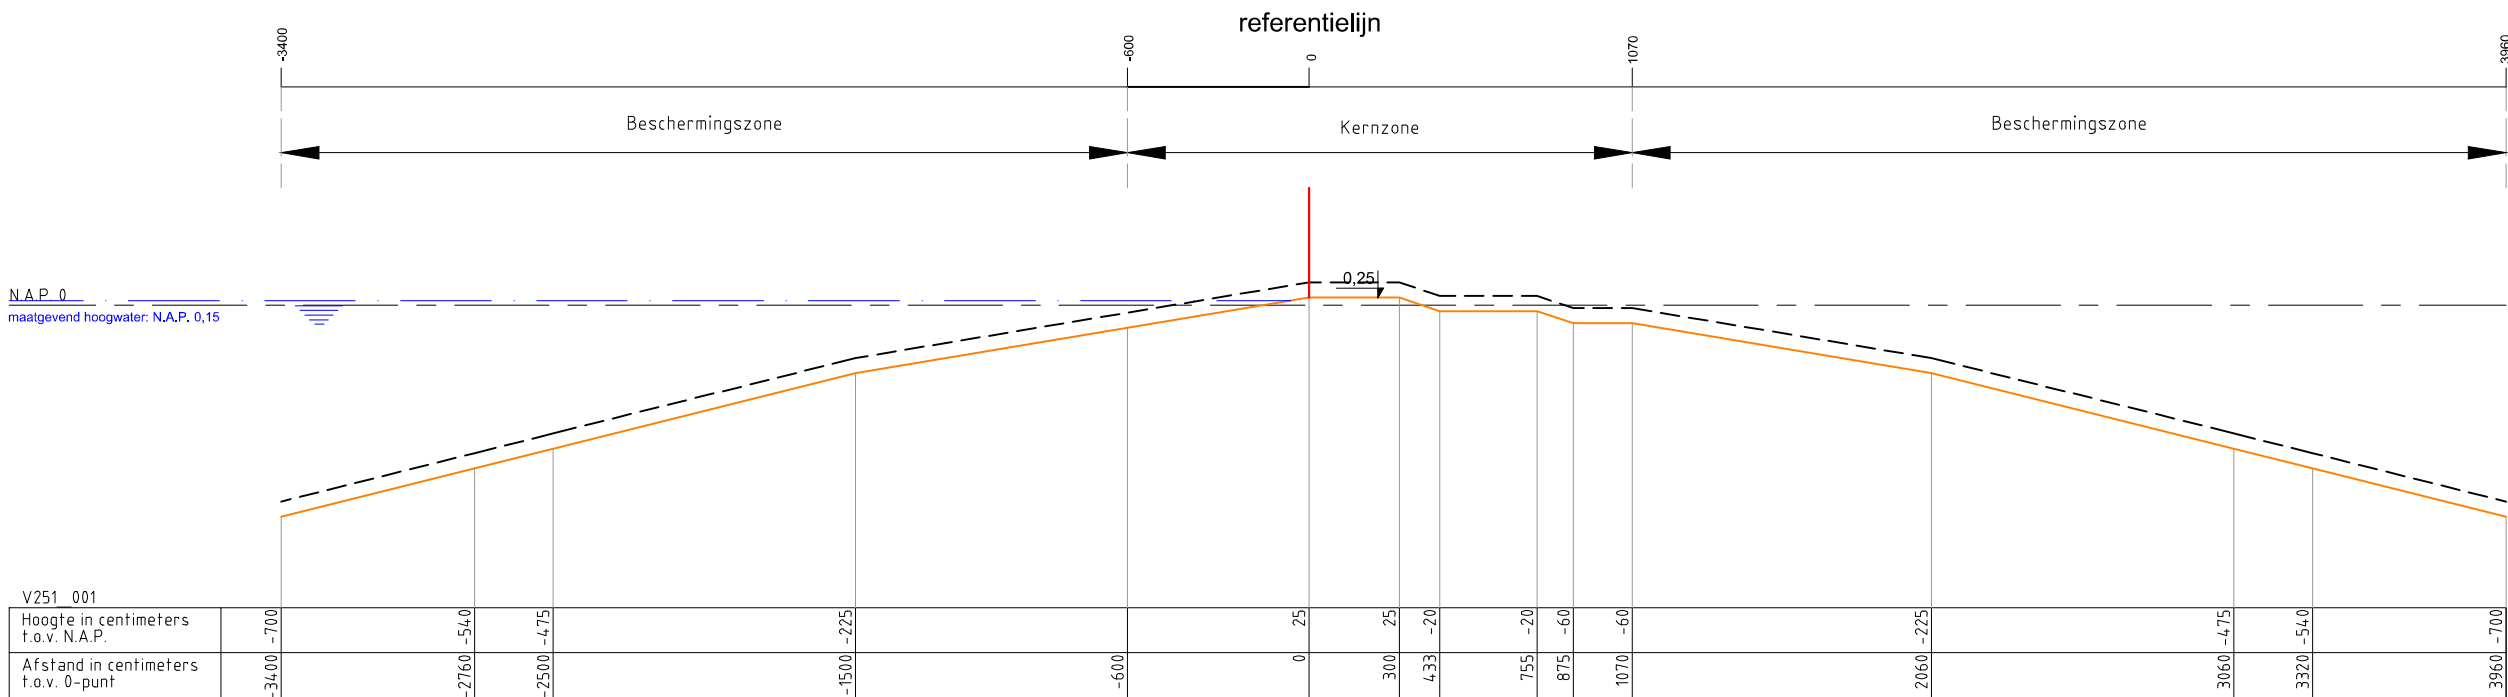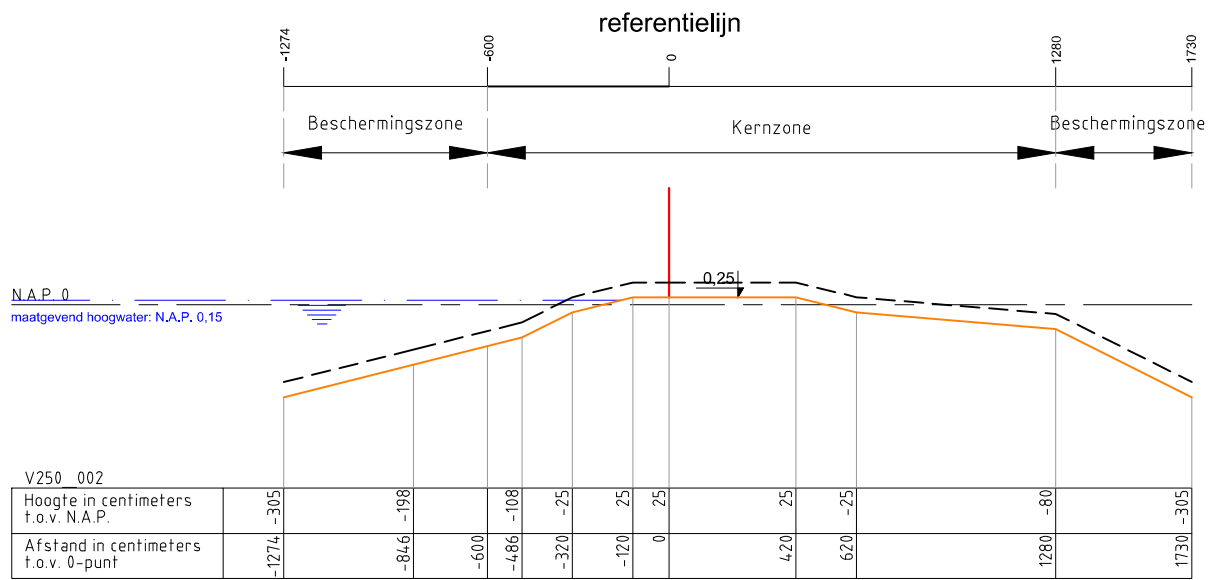

Legenda :

Waterkering

Minimaal profiel

Profiel van vrije ruimte

Waterlijn

Referentielijn

Opmerking:

Hoogtematen in meters t.o.v. NAP

1000 Afstand niet op schaal

Hoogheemraadschap Amstel, Gooi en Vecht

Postbus 94370

1090 GJ AMSTERDAM

Leggerprofiel secundaire waterkering

schaal: 1:250


formaat: A3

plotdatum: 29-12-14



nr.

V250_002 en V251_001



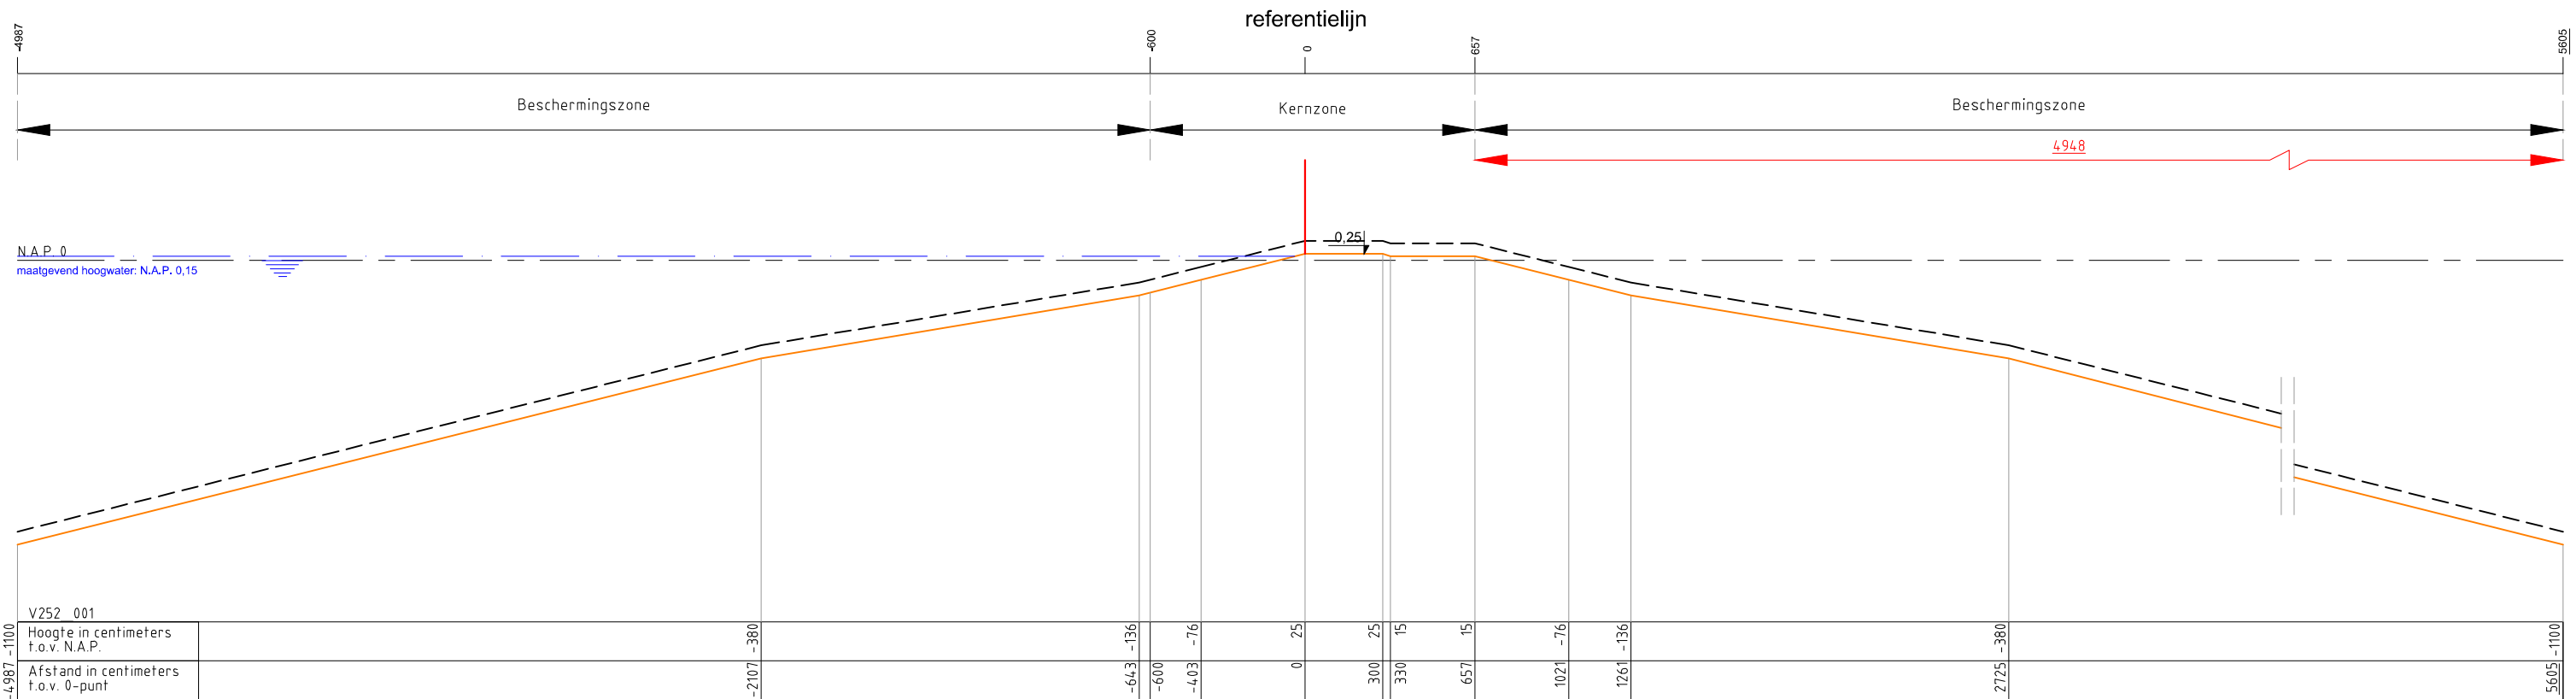

Hoogheemraadschap Amstel, Gooi en Vecht Postbus 94370 1090 GJ AMSTERDAM		
Leggerprofiel secundaire waterkering		
schaal: 1:250	formaat: A3	nr. V251_002 en V252_001
plotdatum: 29-12-14		

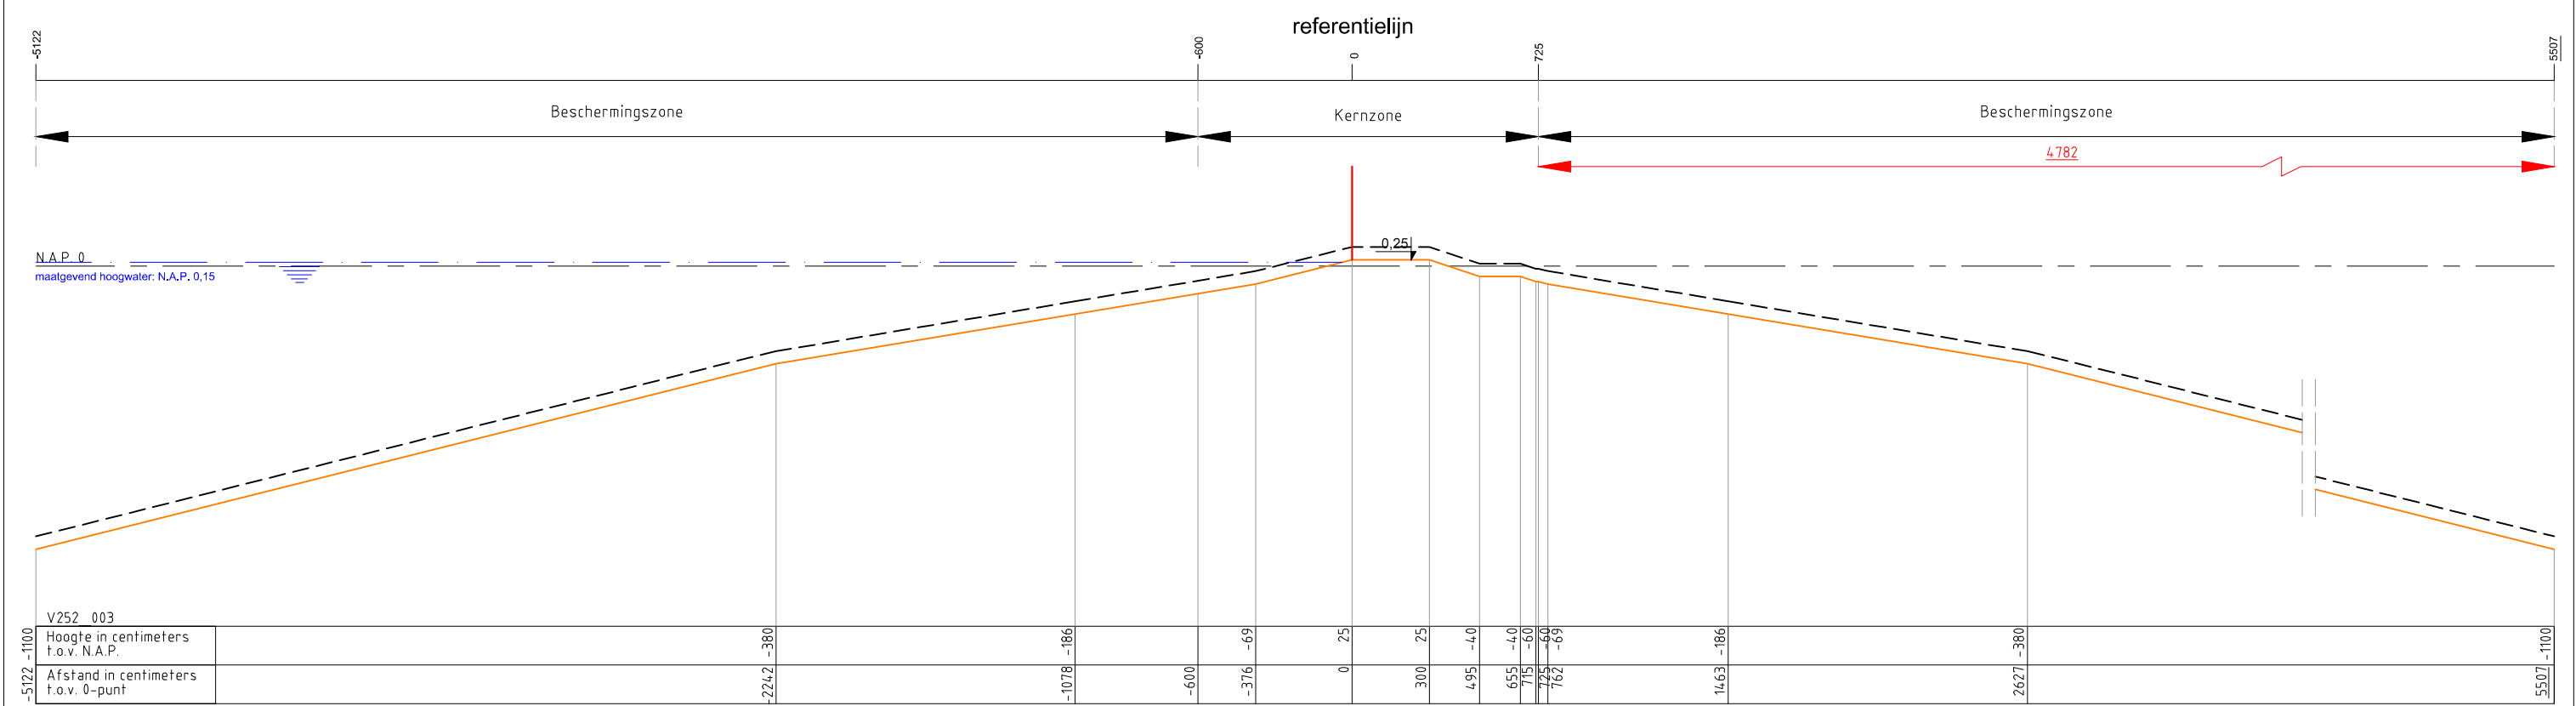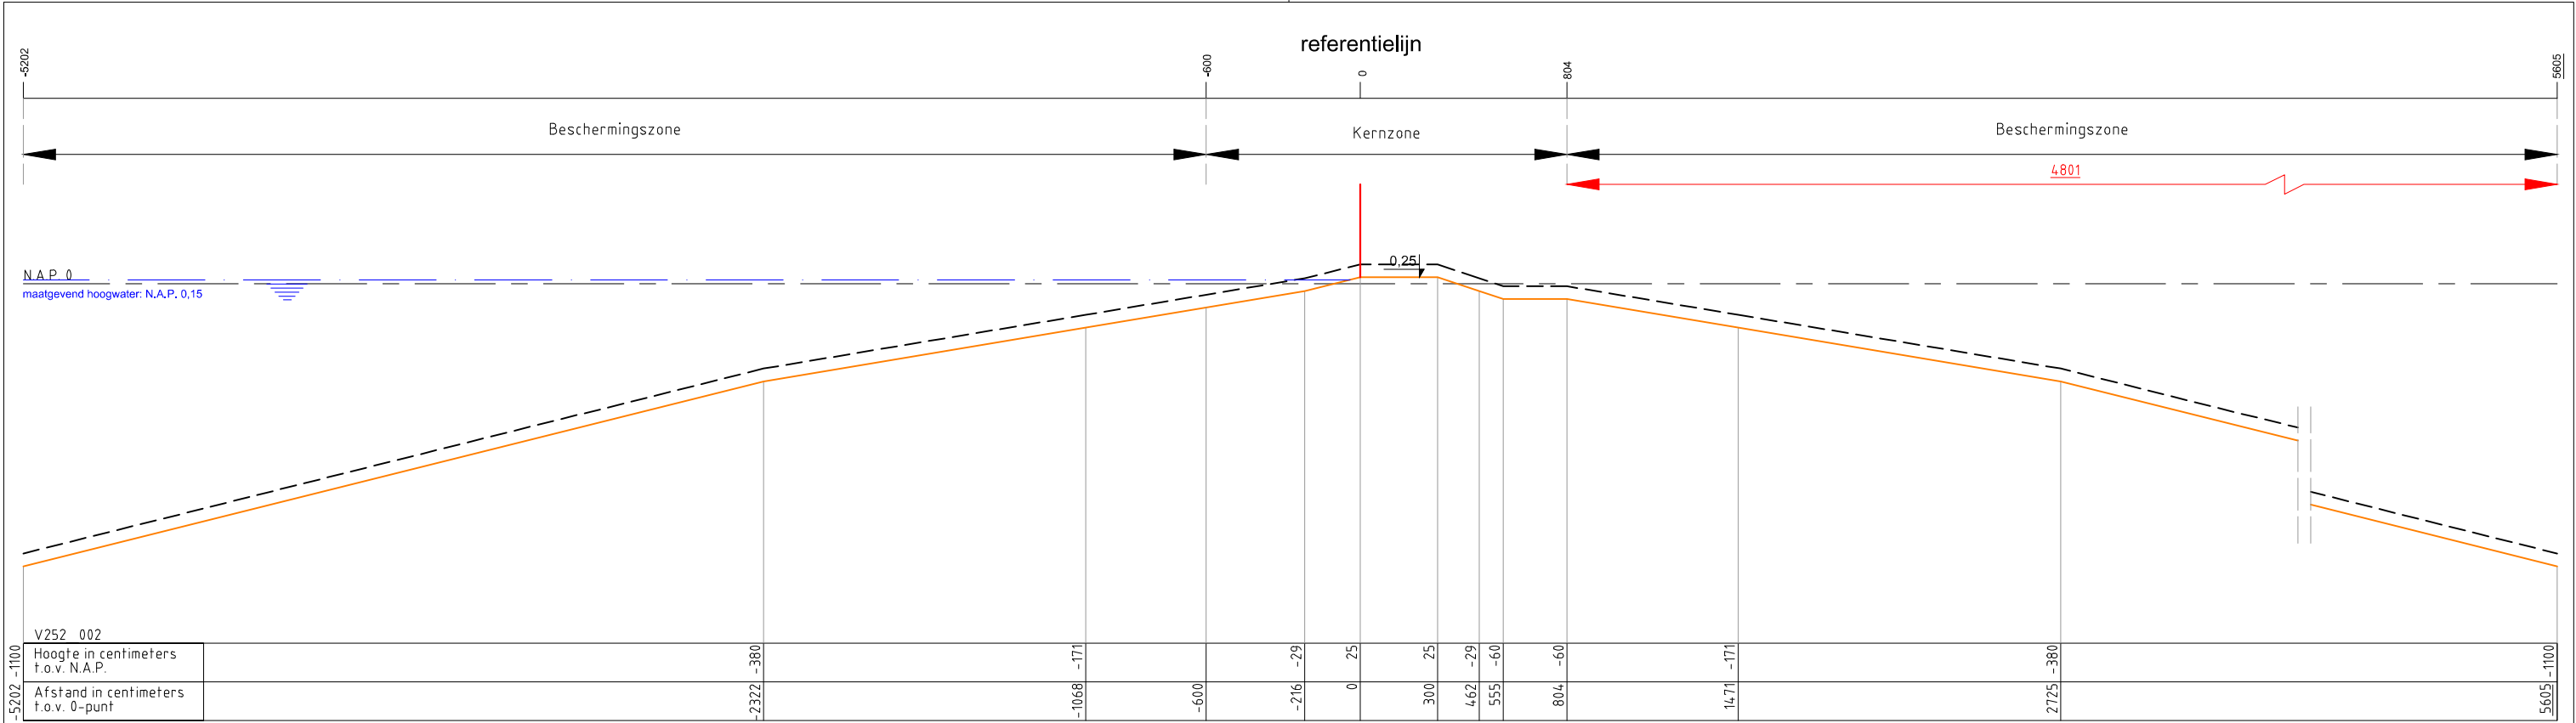

Legenda :

- Waterkering
- Minimaal profiel
- Profiel van vrije ruimte
- Waterlijn
- Referentielijn

Opmerking:

Hoogtematen in meters t.o.v. NAP

1000 Afstand niet op schaal

Hoogheemraadschap Amstel, Gooi en Vecht

Postbus 94370
1090 GJ AMSTERDAM

Leggerprofiel secundaire waterkering



schaal: 1:250

formaat: A3

plotdatum: 29-12-14

nr. V252_002 en V252_003



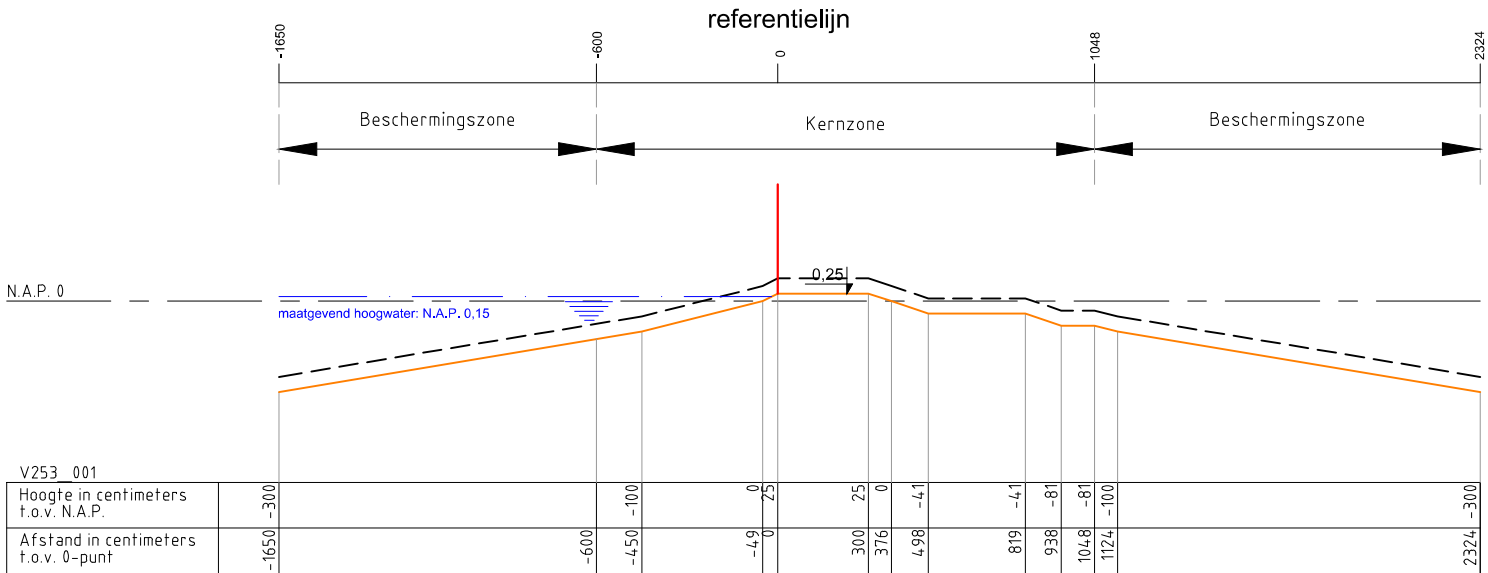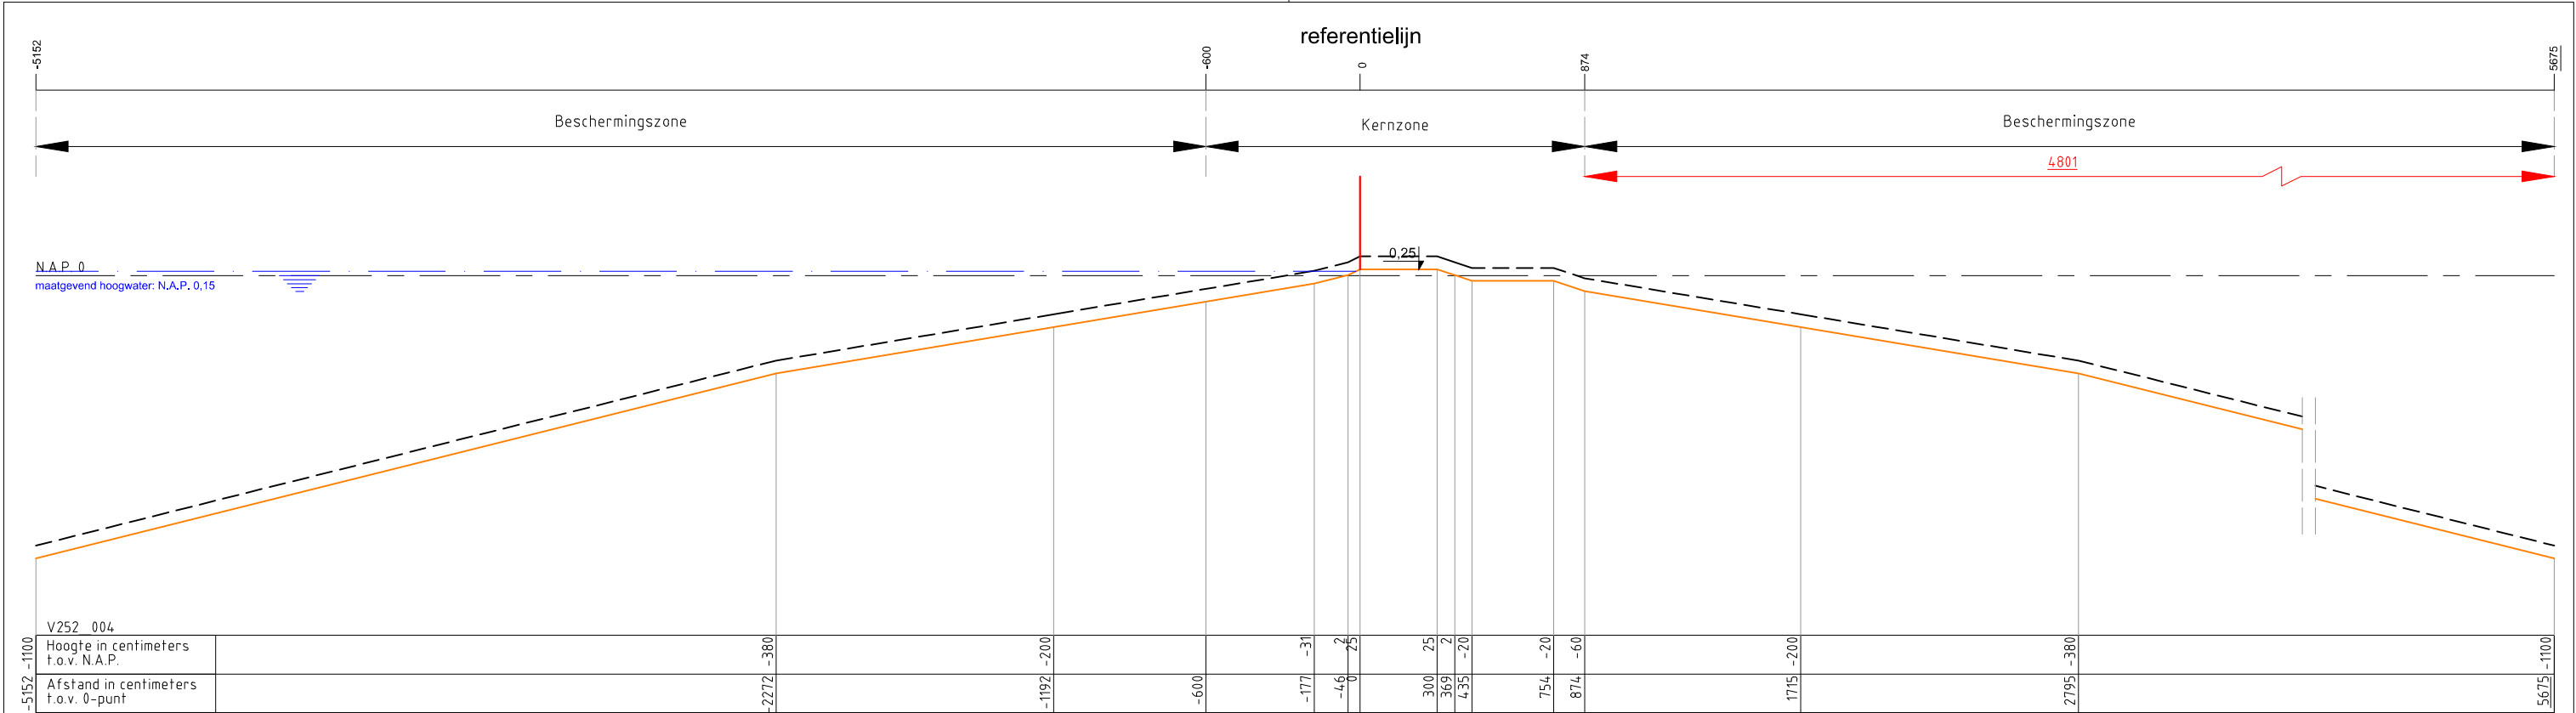

Legenda :

- Waterkering
- Minimaal profiel
- Profiel van vrije ruimte
- Waterlijn
- Referentielijn

Opmerking:

Hoogtematen in meters t.o.v. NAP
1000 Afstand niet op schaal

Hoogheemraadschap Amstel, Gooi en Vecht

Postbus 94370
1090 GJ AMSTERDAM

Leggerprofiel secundaire waterkering

schaal: 1:250

formaat: A3

nr. V252_004 en V253_001

