


BIJLAGE

LEGGERWIJZIGING - TABEL, KAARTEN EN PROFIELEN - V251 Karnemelkkade en V252 Meentkade-Zuid

leggerboek	dijkvak nieuwe code	dijkvak oude code	van/tot metrering nieuw	van/tot metrering oud	opmerking	vorm	gewoon onderhoud	buiten- gewoon onderhoud	Maatgevende Hoge Waterstand (m+NAP)	buiten bescher- mingszone buiten	bescher- mingszone buiten	kernzone buiten	dijktafel- hoogte	kruin- breedte	kernzone binnen	maaiveld- hoogte binnenteen	bescher- mingszone binnen	buiten bescher- mingszone binnen
Legger van secundaire keringen in 's Graveland met de daartoe behorende kunstwerken	V251-003	V251-001	0-331	0-1100	wandconstructie	waterkerend dijklichaam	gerechtigde	AGV	0,30	-49,28	-15,96	-6,90	0,40	3,00	11,27	-2,20	19,31	50,47
's Graveland	V251-007	V251-001	331-340	0-1100	wandconstructie	waterkerend dijklichaam	gemeente Hilversum	gemeente Hilversum	0,30	-49,28	-15,96	-6,90	0,40	3,00	11,27	-2,20	19,31	50,47
's Graveland	V251-007	V251-001	331-340	0-1100	grondlichaam	waterkerend dijklichaam	gerechtigde	AGV	0,30	-49,28	-15,96	-6,90	0,40	3,00	11,27	-2,20	19,31	50,47
's Graveland	V251-008	V251-001	340 - 500	0-1100		waterkerend dijklichaam	gerechtigde	AGV	0,30	-49,28	-15,96	-6,90	0,40	3,00	11,27	-2,20	19,31	50,47
's Graveland	V251-004	V251-001	500-1000	0-1100	wandconstructie	waterkerend dijklichaam	gerechtigde	AGV	0,30	-49,97	-16,15	-7,19	0,40	3,00	11,16	-1,85	14,56	52,36
's Graveland	V251-005	V251-001 V251-002	1000-1180	0-1100 1100-1671	wandconstructie	waterkerend dijklichaam	gerechtigde	AGV	0,30	-49,14	-14,90	-6,90	0,40	3,00	11,11	-1,44	15,22	53,35
's Graveland	V251-006	V251-002	1180-1674	1100-1671		waterkerend dijklichaam	gerechtigde	AGV	0,30	-50,50	-16,02	-6,90	0,40	3,00	10,63	-1,23	14,80	53,71
's Graveland	V252-005	V251-001	0-360	0-400		waterkerend dijklichaam	gerechtigde	AGV	0,30	-48,45	-15,65	-4,85	0,40	3,00	7,84	-0,84	12,49	52,48
's Graveland	V252-006	V252-001 V252-002	360-440	0-400 400-1800		waterkerend dijklichaam	gerechtigde	AGV	0,30	-48,80	-16,00	-5,20	0,40	3,00	9,73	-0,92	14,95	54,05
's Graveland	V252-007	V252-002	440-610	400-800		waterkerend dijklichaam	gerechtigde	AGV	0,30	-48,70	-15,90	-5,10	0,40	3,00	10,13	-1,07	15,59	53,85
's Graveland	V252-008	V252-002	610-1110	400-800		waterkerend dijklichaam	gerechtigde	AGV	0,30	-48,81	-16,37	-5,31	0,40	3,00	10,33	-1,31	15,29	53,09
's Graveland	V252-009	V252-002	1110-1700	400-800	wandconstructie	waterkerend dijklichaam	gerechtigde	AGV	0,30	-46,29	-13,85	-5,85	0,40	3,00	9,26	-1,60	13,94	51,14
's Graveland	V252-010	V252-003 V252-004	1700-2141	1800-1900 1900-2138		waterkerend dijklichaam	gerechtigde	AGV	0,30	-50,16	-17,72	-4,50	0,40	3,00	9,77	-1,78	16,41	50,99

oude maten:	V251-001	0,15	n.v.t.	-34,00	-6,00	0,25	3,00	10,70	-0,60	39,60	n.v.t.
	V251-002	0,15	n.v.t.	-33,50	-6,00	0,25	3,00	10,54	-0,20	40,35	n.v.t.
	V252-001	0,15	n.v.t.	-49,87	-6,00	0,25	3,00	6,57	0,15	56,05	n.v.t.
	V252-002	0,15	n.v.t.	-52,02	-6,00	0,25	3,00	8,04	-0,60	56,05	n.v.t.
	V252-003	0,15	n.v.t.	-51,22	-6,00	0,25	3,00	7,25	-0,60	55,07	n.v.t.
	V252-004	0,15	n.v.t.	-51,52	-6,00	0,25	3,00	8,74	-0,60	56,75	n.v.t.

Omschrijving	Verklaring
legger	Document dat beschrijft waaraan waterstaatswerken moeten voldoen. Het gaat daarbij om de ligging, vorm, afmeting en constructie (artikel 2.39 Omgevingswet). Voor een waterkering is vaak een leggerprofiel en profiel van vrije ruimte opgenomen in de legger. Naast de legger uit de Omgevingswet hebben waterschappen ook een onderhoudslegger (artikel 78 lid 2 Waterschapswet) waarin onderhoudsplichtigen zijn aangegeven.
waterstaatswerken	wateren, waterkeringen en andere waterstaatkundige werken
dijkvak nieuwe code	nummer conform leggerwijziging
dijkvak oude code	dijktrajectnummer van het dijkvak dat (deels) vervangen wordt
maatvoering zoneringen	afstanden zoneringen gerelateerd aan referentielijn (negatief is buitendijks, positief is binnendijks) in meters
maatvoering hoogtes	hoogtematen zijn weergegeven in m t.o.v. NAP
(beschermings)zone	Aan een waterstaatswerk grenzende zone, waarin ter bescherming van dat werk voorschriften krachtens de Waterschapsverordening (voorheen: Keur) en Onderhoudskeur AGV gelden. Onder de Omgevingswet kan een legger geen kern- en (buiten)beschermingszones van wateren of keringen meer vastleggen: die zones maken nu als beperkingengebied deel uit van de Waterschapsverordening AGV. Ze worden nog wel steeds weergegeven in de legger.
buitengewoon onderhoud	ook 'groot' onderhoud genaamd: onderhoudswerkzaamheden van constructieve aard, zoals vervanging, reconstructie en ophoging
gewoon onderhoud	maaien, baggeren, snoeien, verwijderen van materiaal en vuil, en herstel van beschadigingen, waaronder herstel van scheuren of gaten

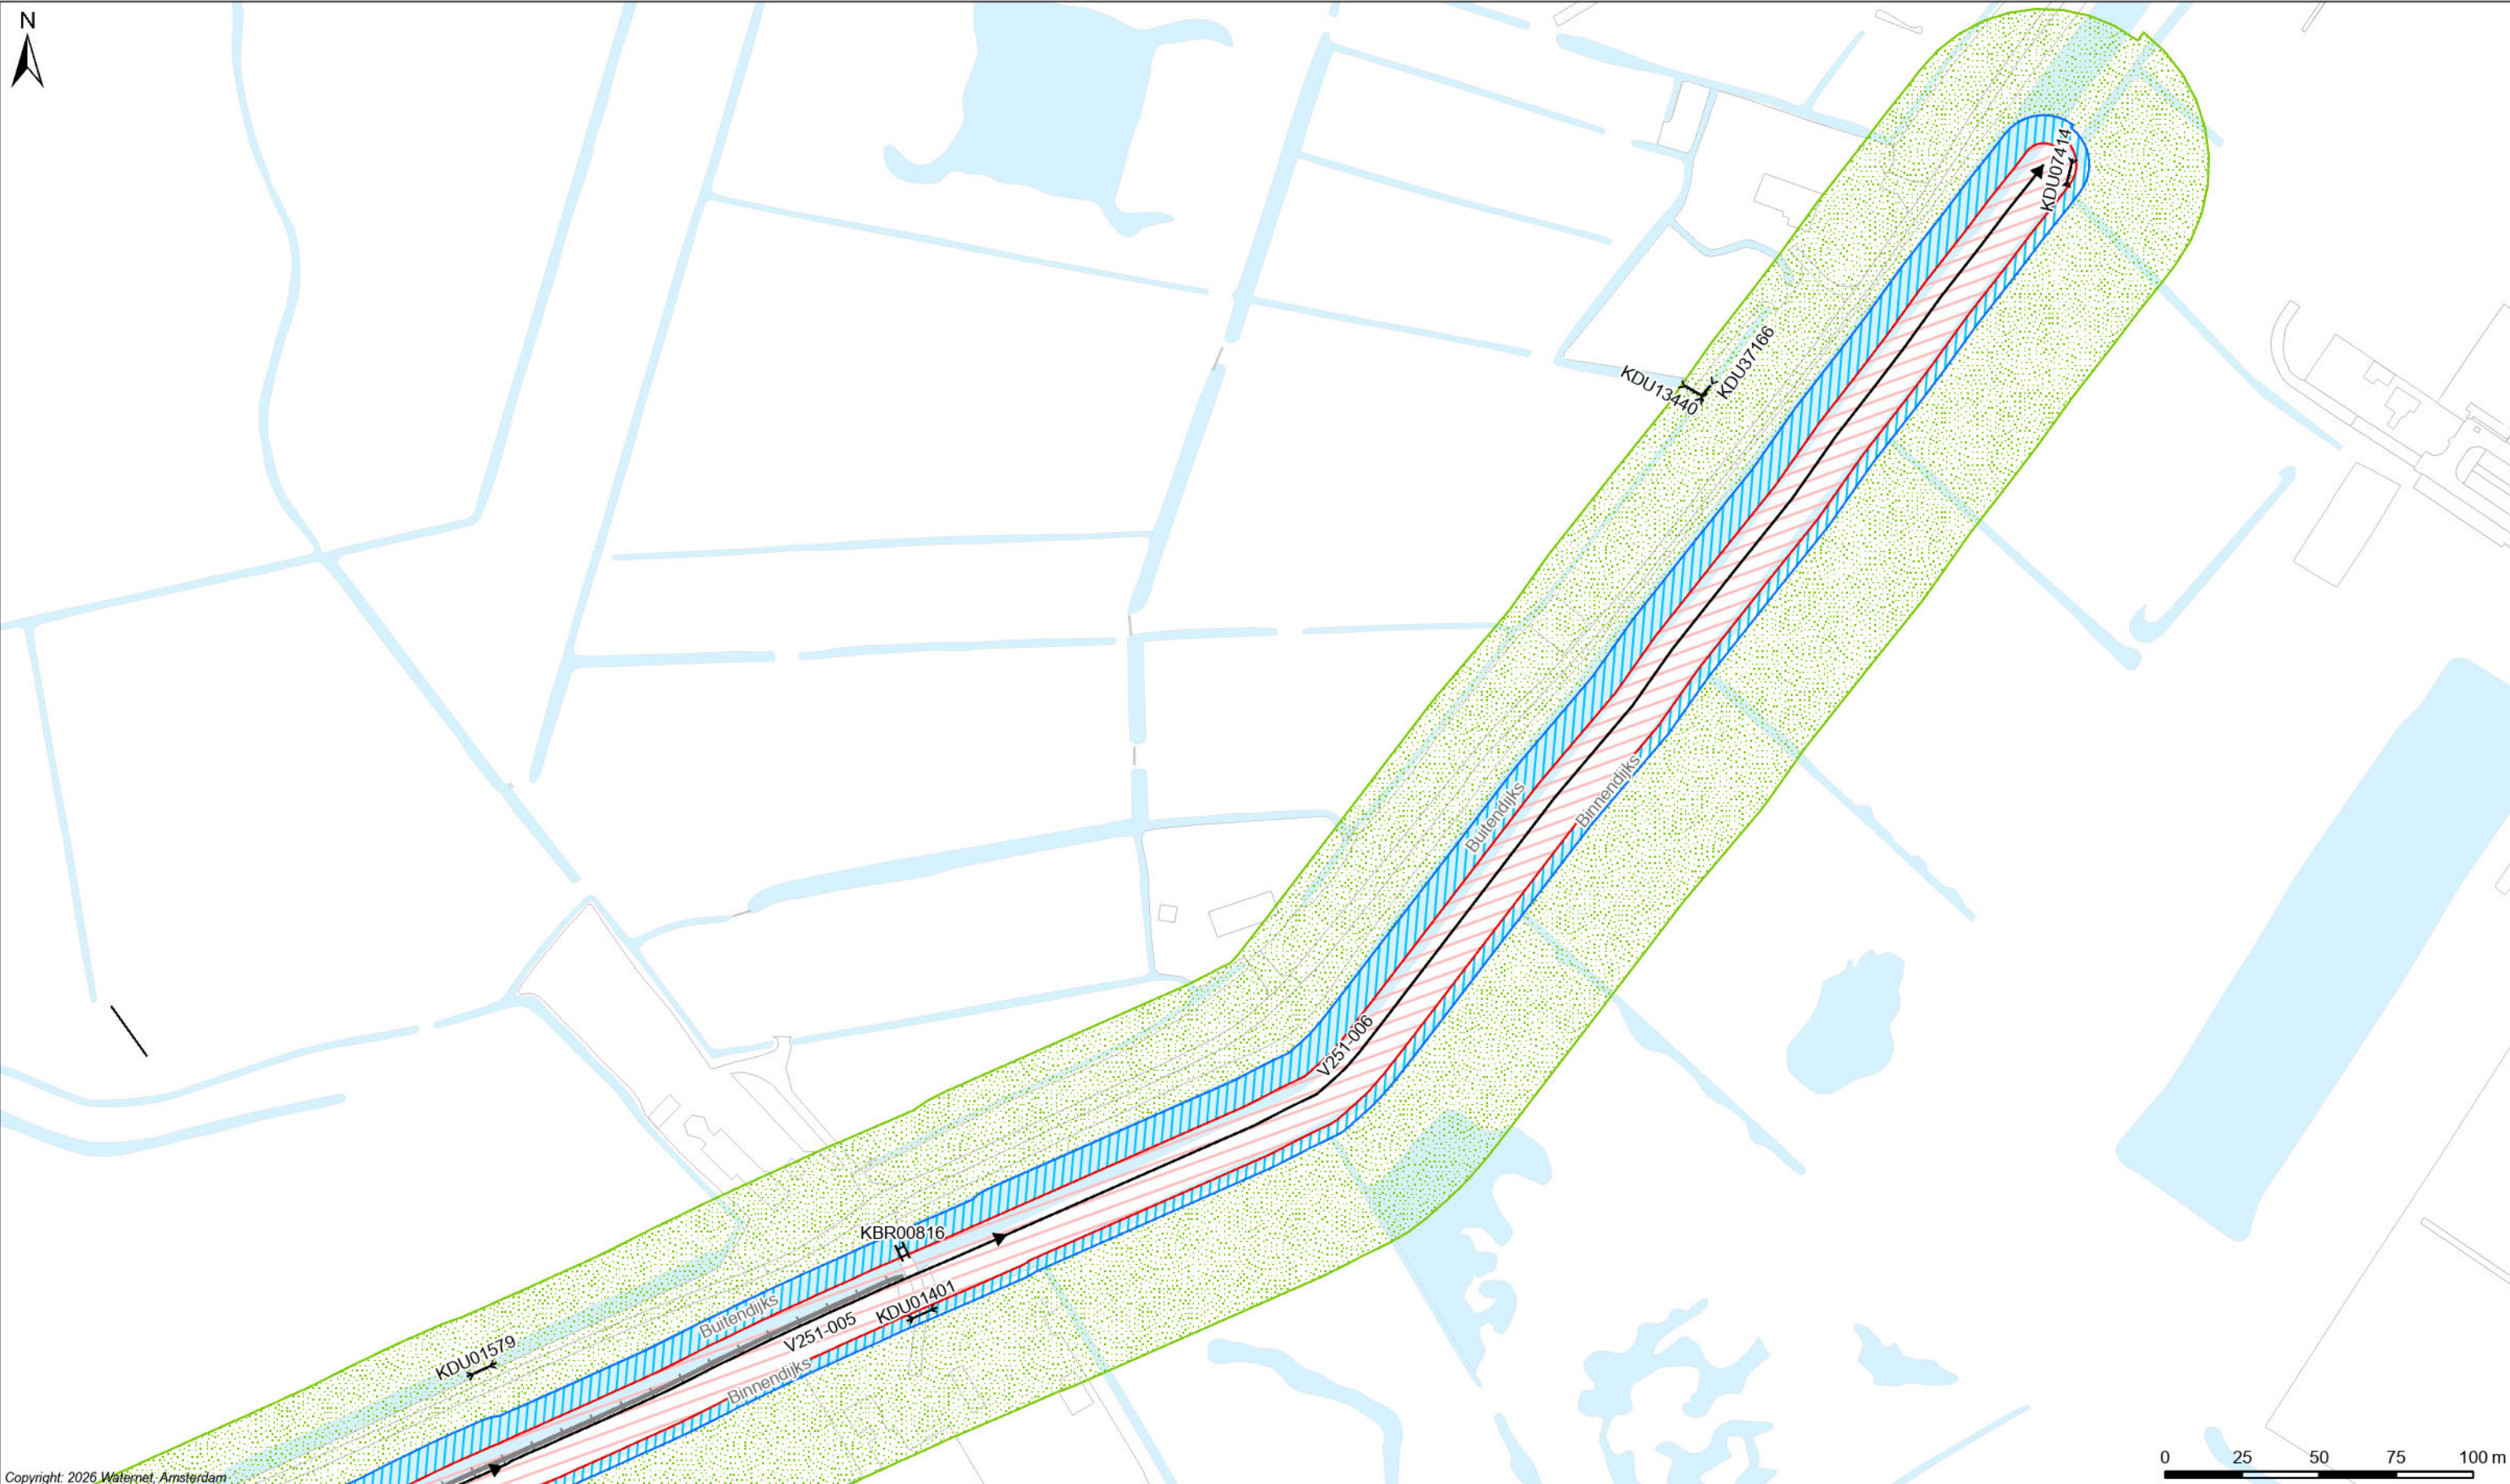

Copyright: 2026 Waterset, Amsterdam

0 25 50 75 100 m

Legenda

Keringen

- Referentielijn
- Waterstaatswerk waterkering
- Binnenbeschermingszone
- Buitenbeschermingszone
- Damwand (Wandconstructie)

Overig

- Water
- Overige topografie

Kunstwerken

- Gemaal
- Brug
- Stuw
- Duiker Sifon Hevel
- Inlaat
- Coupure
- Sluis



LEGER VAN SECUNDAIRE KERINGEN IN 'S-GRAVELAND MET DE DAARTOE BEHORENDE KUNSTWERKEN

Vastgesteld bij besluit <BESLUITCODE> d.d. XX-XX-2026

Waterschap Amstel, Gooi en Vecht


Bezoekadres:
Korte Ouderkerkerdijk 7
1096 AC Amsterdam
Tel. 088-4646700



Kaartblad: 27

Concept

Datum: xx-xx-2026 Formaat: A3 Schaal: 1:2.000 Kaartnummer: 556735_27

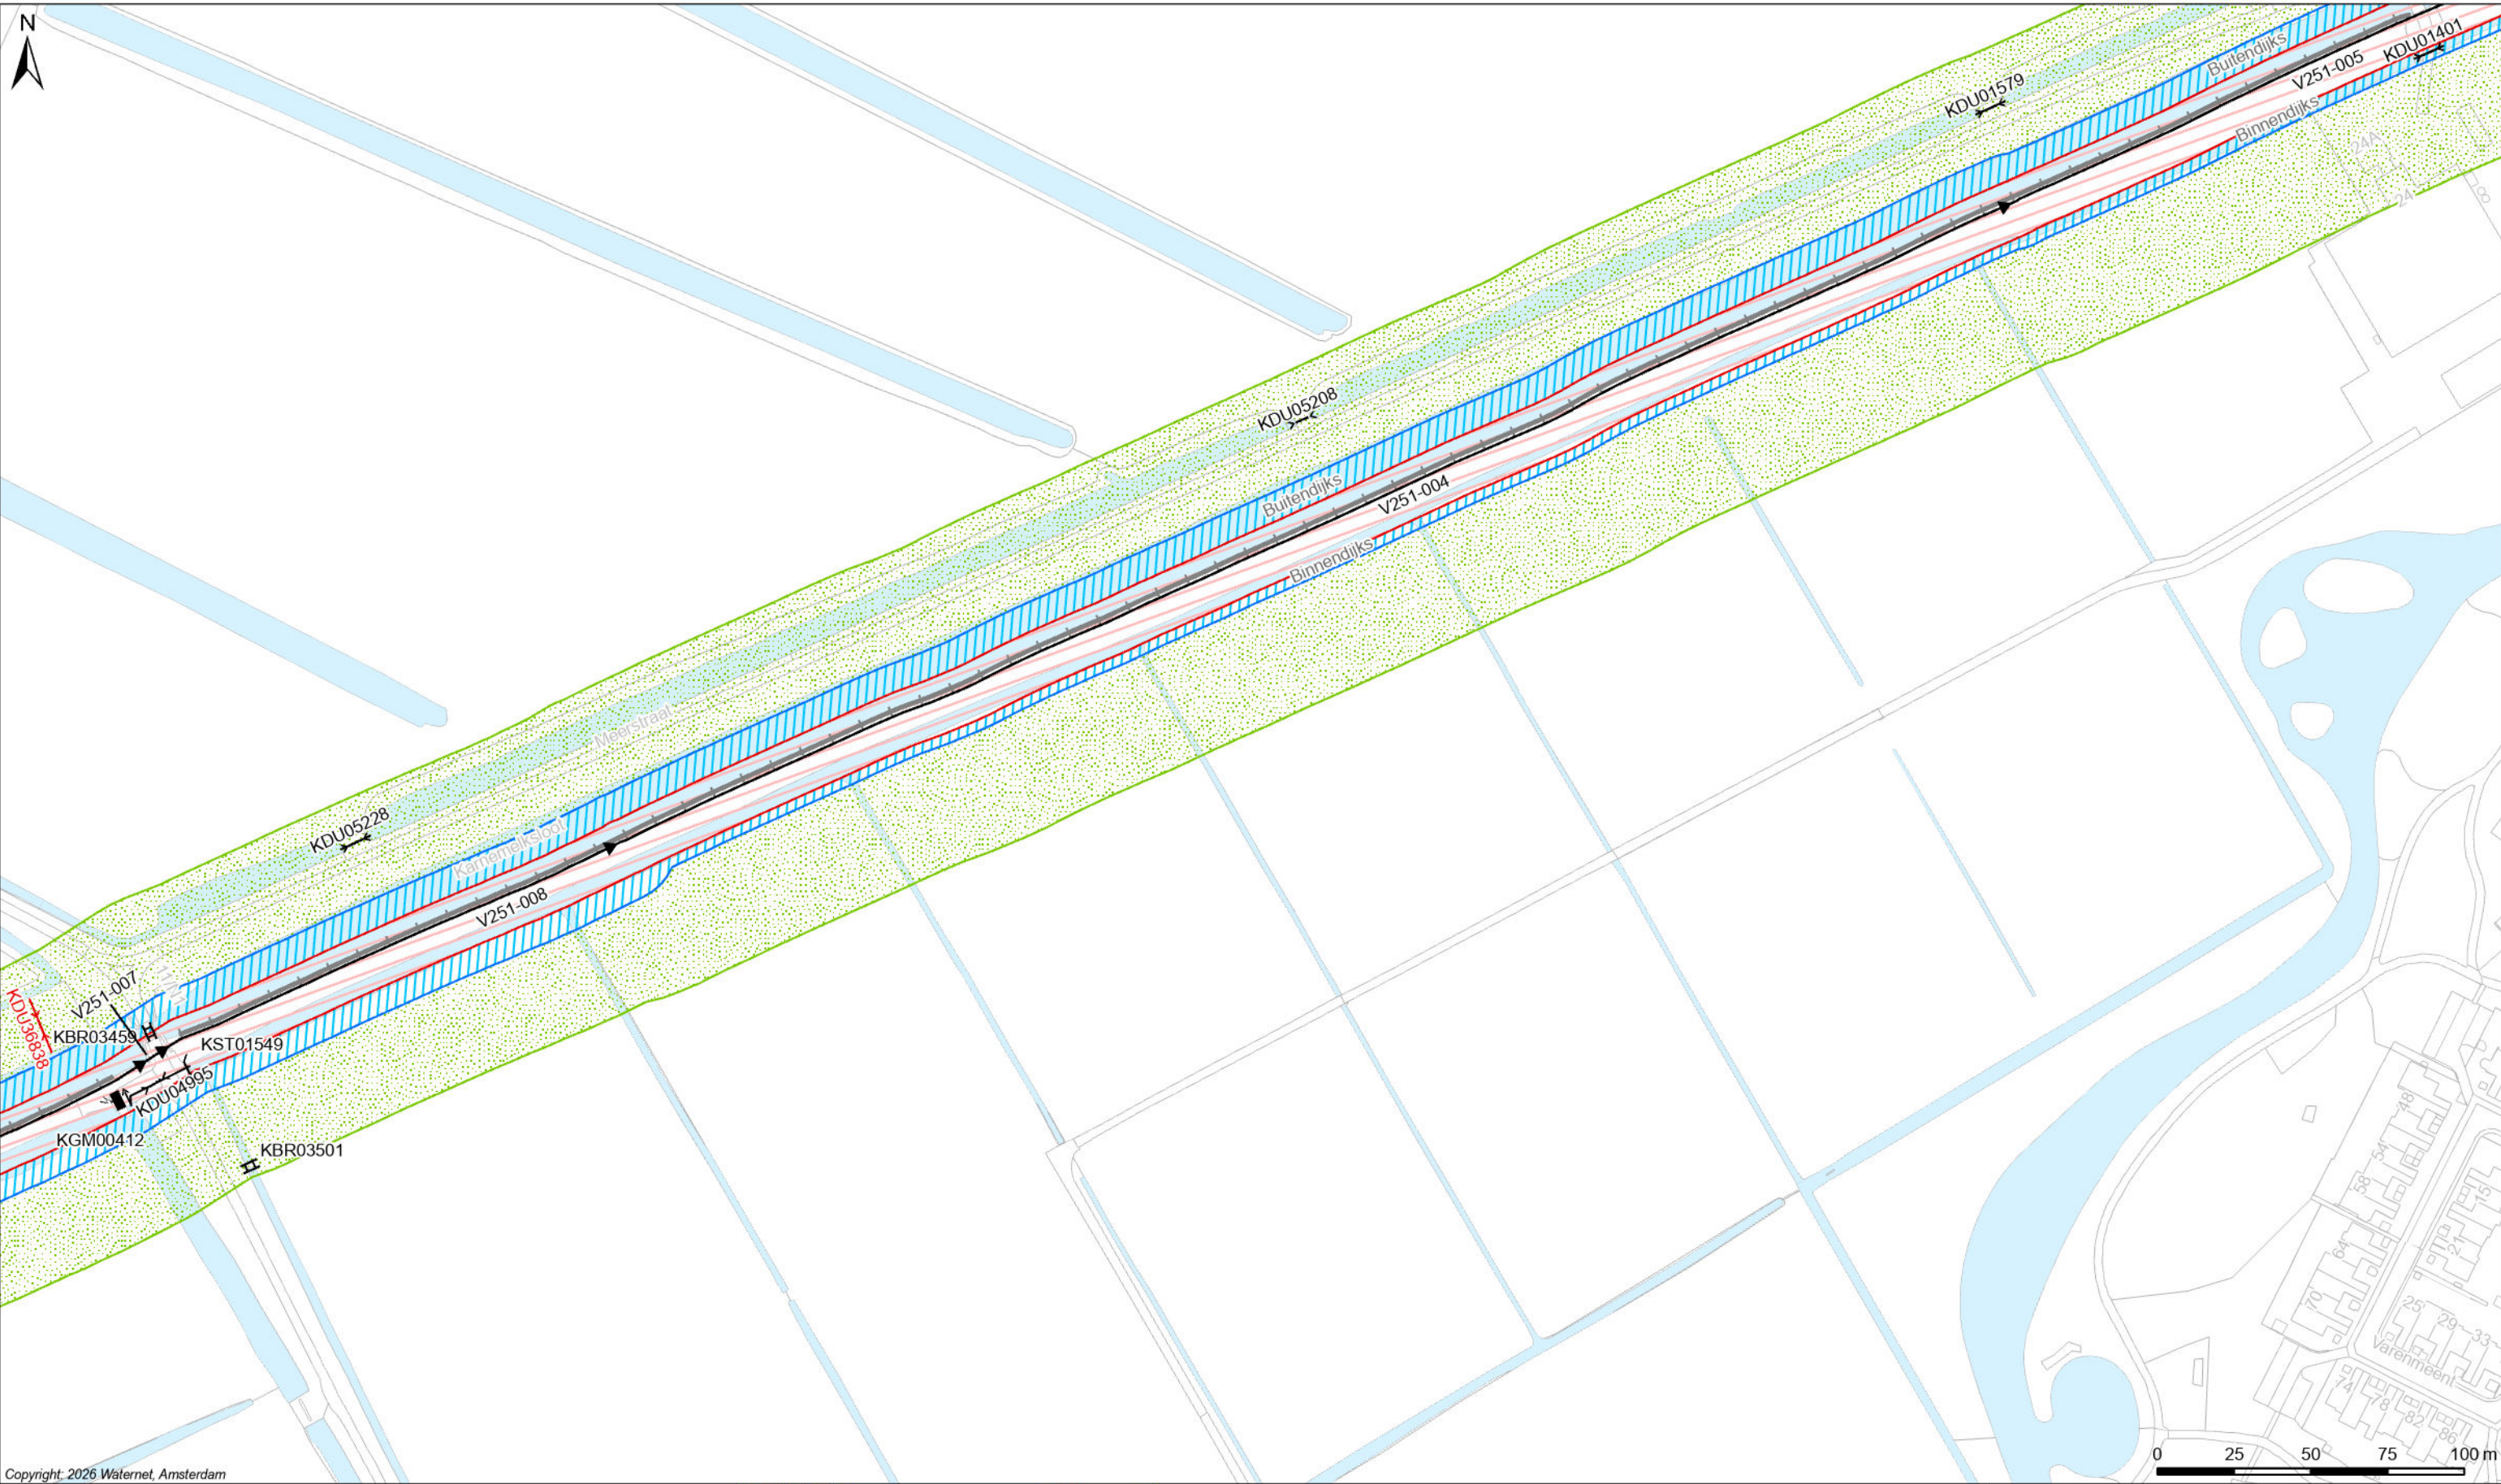

Copyright: 2026 Waternet, Amsterdam

Legenda

Keringen

- Referentielijn
- Waterstaatswerk waterkering
- Binnenbeschermingszone
- Buitenbeschermingszone
- Damwand (Wandconstructie)

Overig

- Water
- Overige topografie

Kunstwerken

- Gemaal
- Brug
- Stuw
- Duiker Sifon Hevel
- Inlaat
- Coupure
- Sluis



LEGGER VAN SECUNDAIRE KERINGEN IN 'S-GRAVELAND MET DE DAARTOE BEHORENDE KUNSTWERKEN

Vastgesteld bij besluit <BESLUITCODE> d.d. XX-XX-2026


Waterschap Amstel, Gooi en Vecht

Bezoekadres:
Korte Ouderkerkerdijk 7
1096 AC Amsterdam
Tel. 088-4646700

Concept

Kaartblad: 28

Datum: xx-xx-2026	Formaat: A3	Schaal: 1:2.000	Kaartnummer: 556735_28
-------------------	-------------	-----------------	------------------------

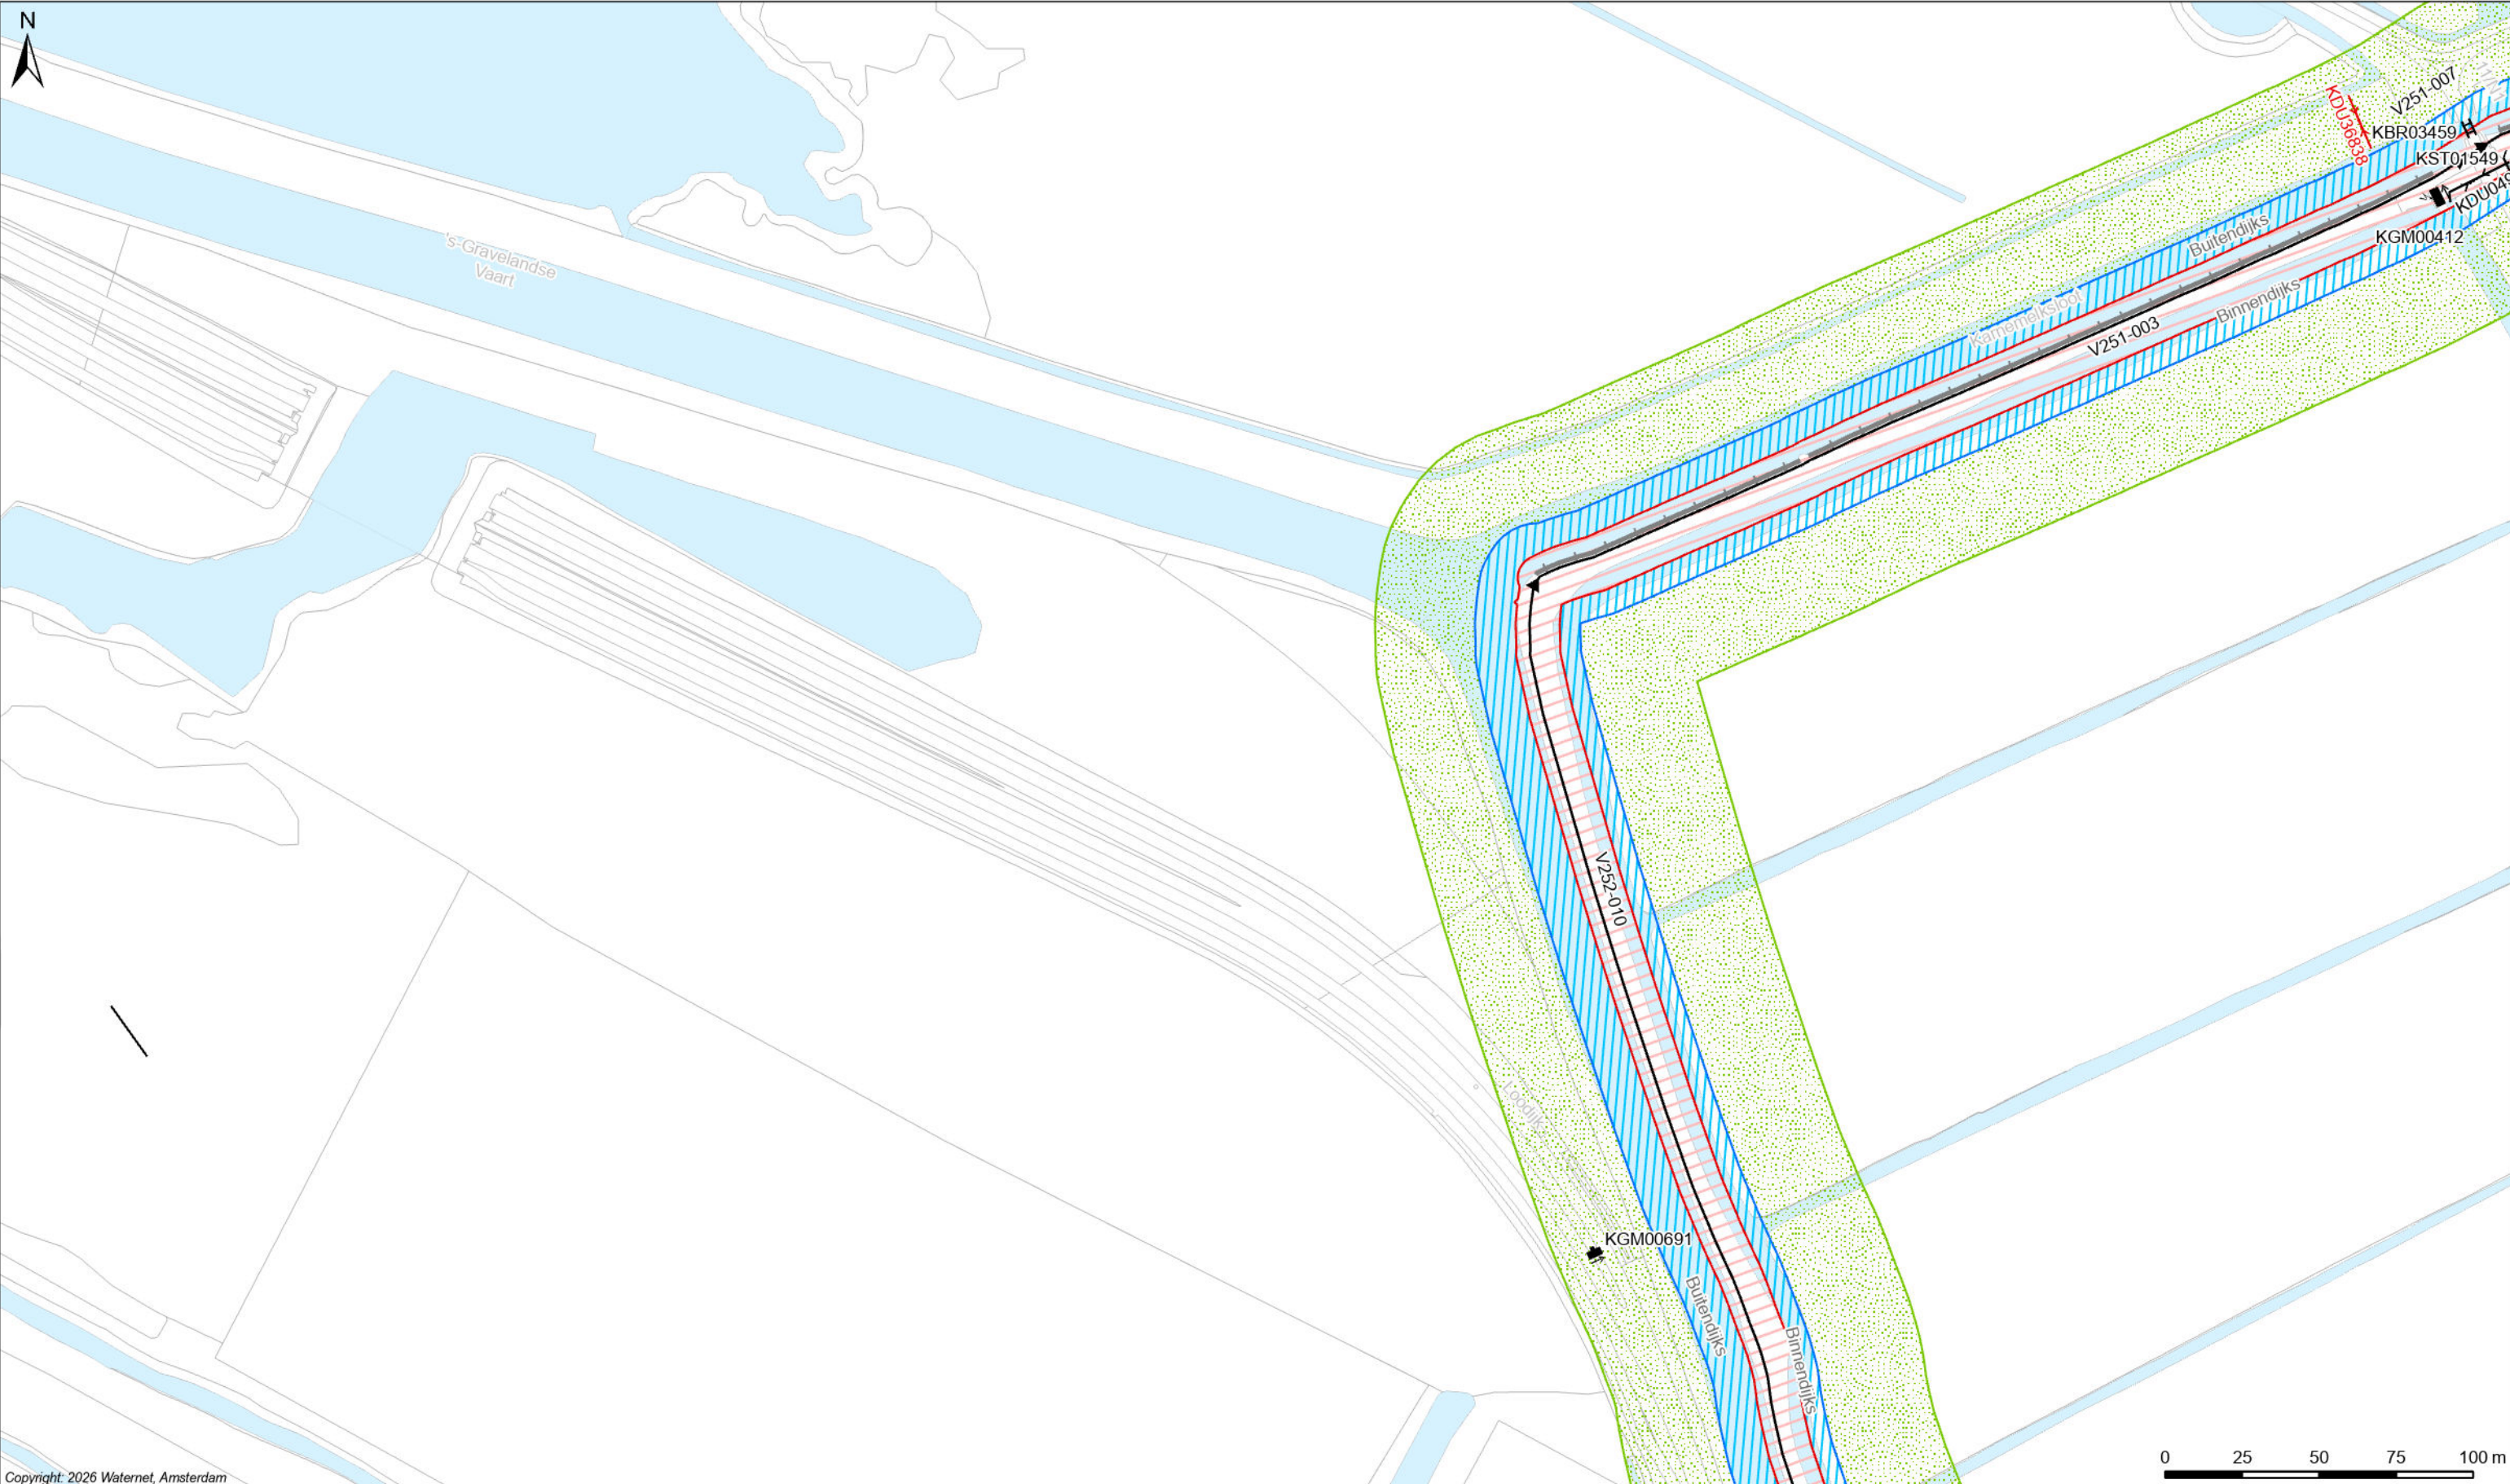

Copyright: 2026 Waternet, Amsterdam

Legenda

Keringen

- Referentielijn
- Waterstaatswerk waterkering
- Binnenbeschermingszone
- Buitenbeschermingszone
- Damwand (Wandconstructie)

Overig

- Water
- Overige topografie

Kunstwerken

- Gemaal
- Brug
- Stuw
- Duiker Sifon Hevel
- Inlaat
- Coupure
- Sluis



LEGGER VAN SECUNDAIRE KERINGEN IN 'S-GRAVELAND MET DE DAARTOE BEHORENDE KUNSTWERKEN

Vastgesteld bij besluit <BESLUITCODE> d.d. XX-XX-2026


Waterschap Amstel, Gooi en Vecht

Bezoekadres:
Korte Ouderkerkerdijk 7
1096 AC Amsterdam
Tel. 088-4646700

Concept

Kaartblad: 29

Datum: xx-xx-2026	Formaat: A3	Schaal: 1:2.000	Kaartnummer: 556735_29
-------------------	-------------	-----------------	------------------------

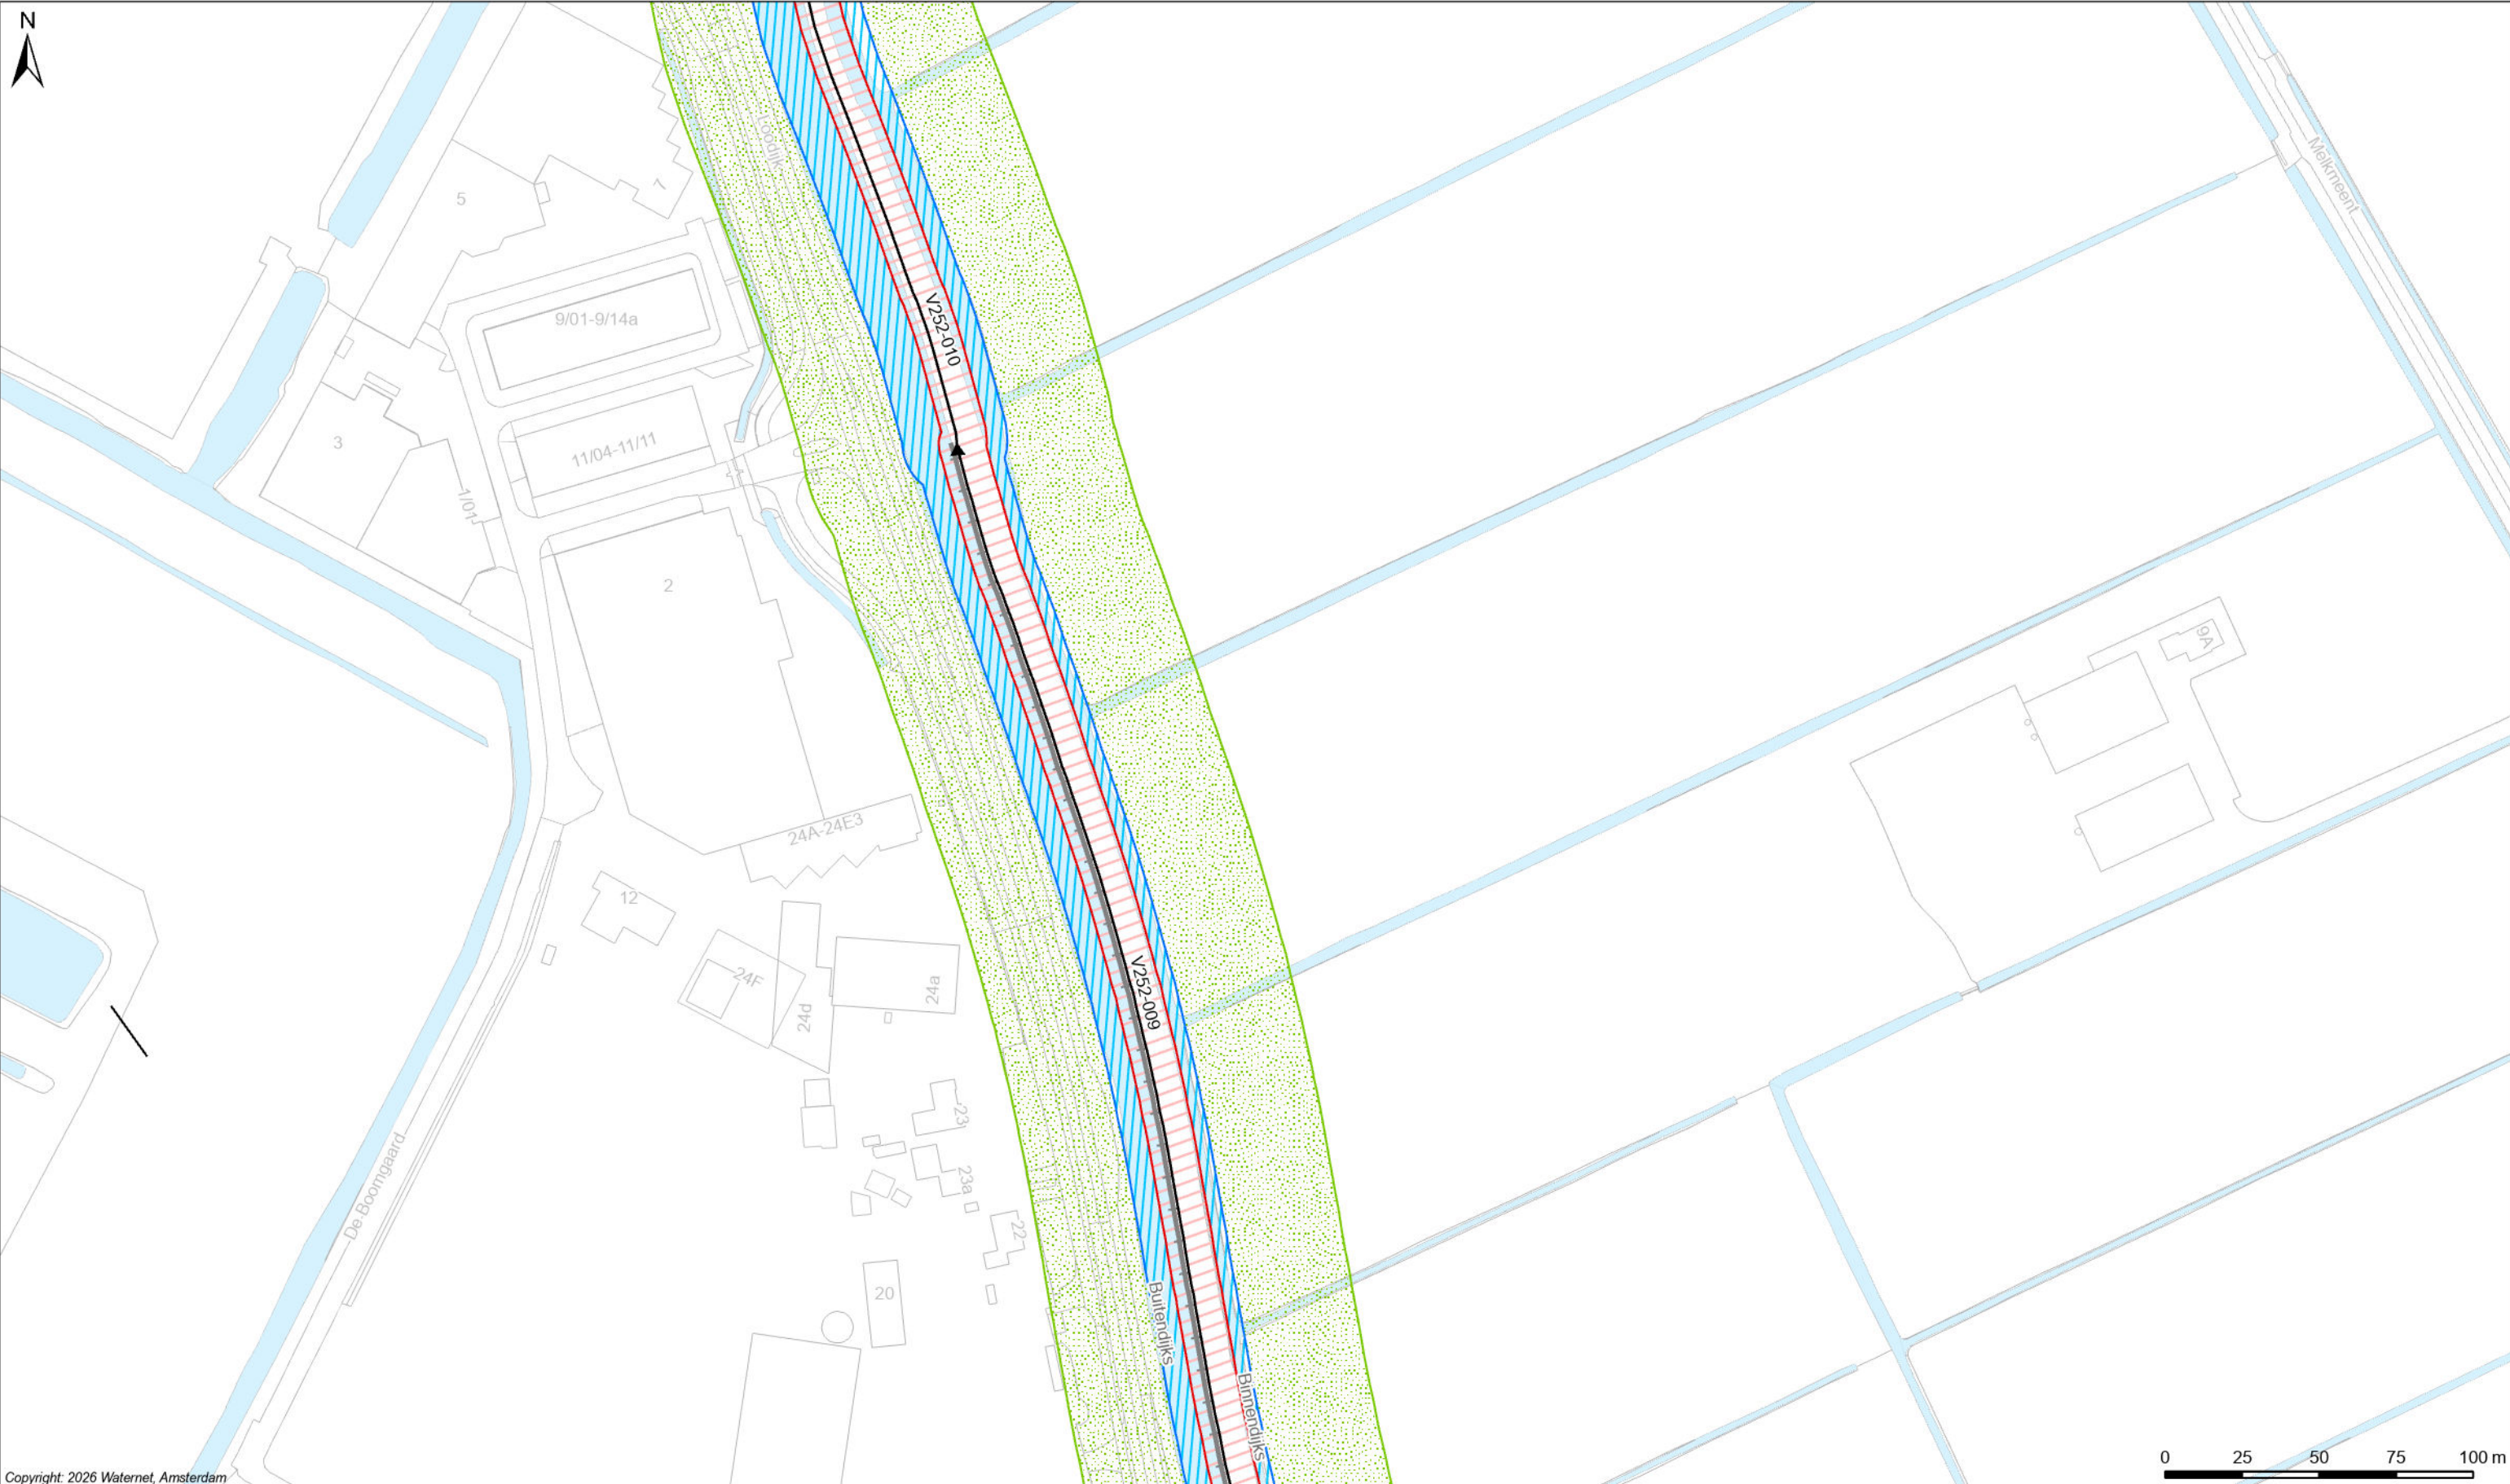

Copyright: 2026 Waternet, Amsterdam

Legenda

Keringen

- Referentielijn
- Waterstaatswerk waterkering
- Binnenbeschermingszone
- Buitenbeschermingszone
- Damwand (Wandconstructie)

Overig

- Water
- Overige topografie

Kunstwerken

- Gemaal
- Brug
- Stuw
- Duiker Sifon Hevel
- Inlaat
- Coupure
- Sluis



LEGER VAN SECUNDAIRE KERINGEN IN 'S-GRAVELAND MET DE DAARTOE
BEHORENDE KUNSTWERKEN

Vastgesteld bij besluit <BESLUITCODE> d.d. XX-XX-2026


Waterschap Amstel, Gooi en Vecht

Bezoekadres:
Korte Ouderkerkdijk 7
1096 AC Amsterdam
Tel. 088-4646700

Concept

Kaartblad: 30

Datum: xx-xx-2026	Formaat: A3	Schaal: 1:2.000	Kaartnummer: 556735_30
-------------------	-------------	-----------------	------------------------

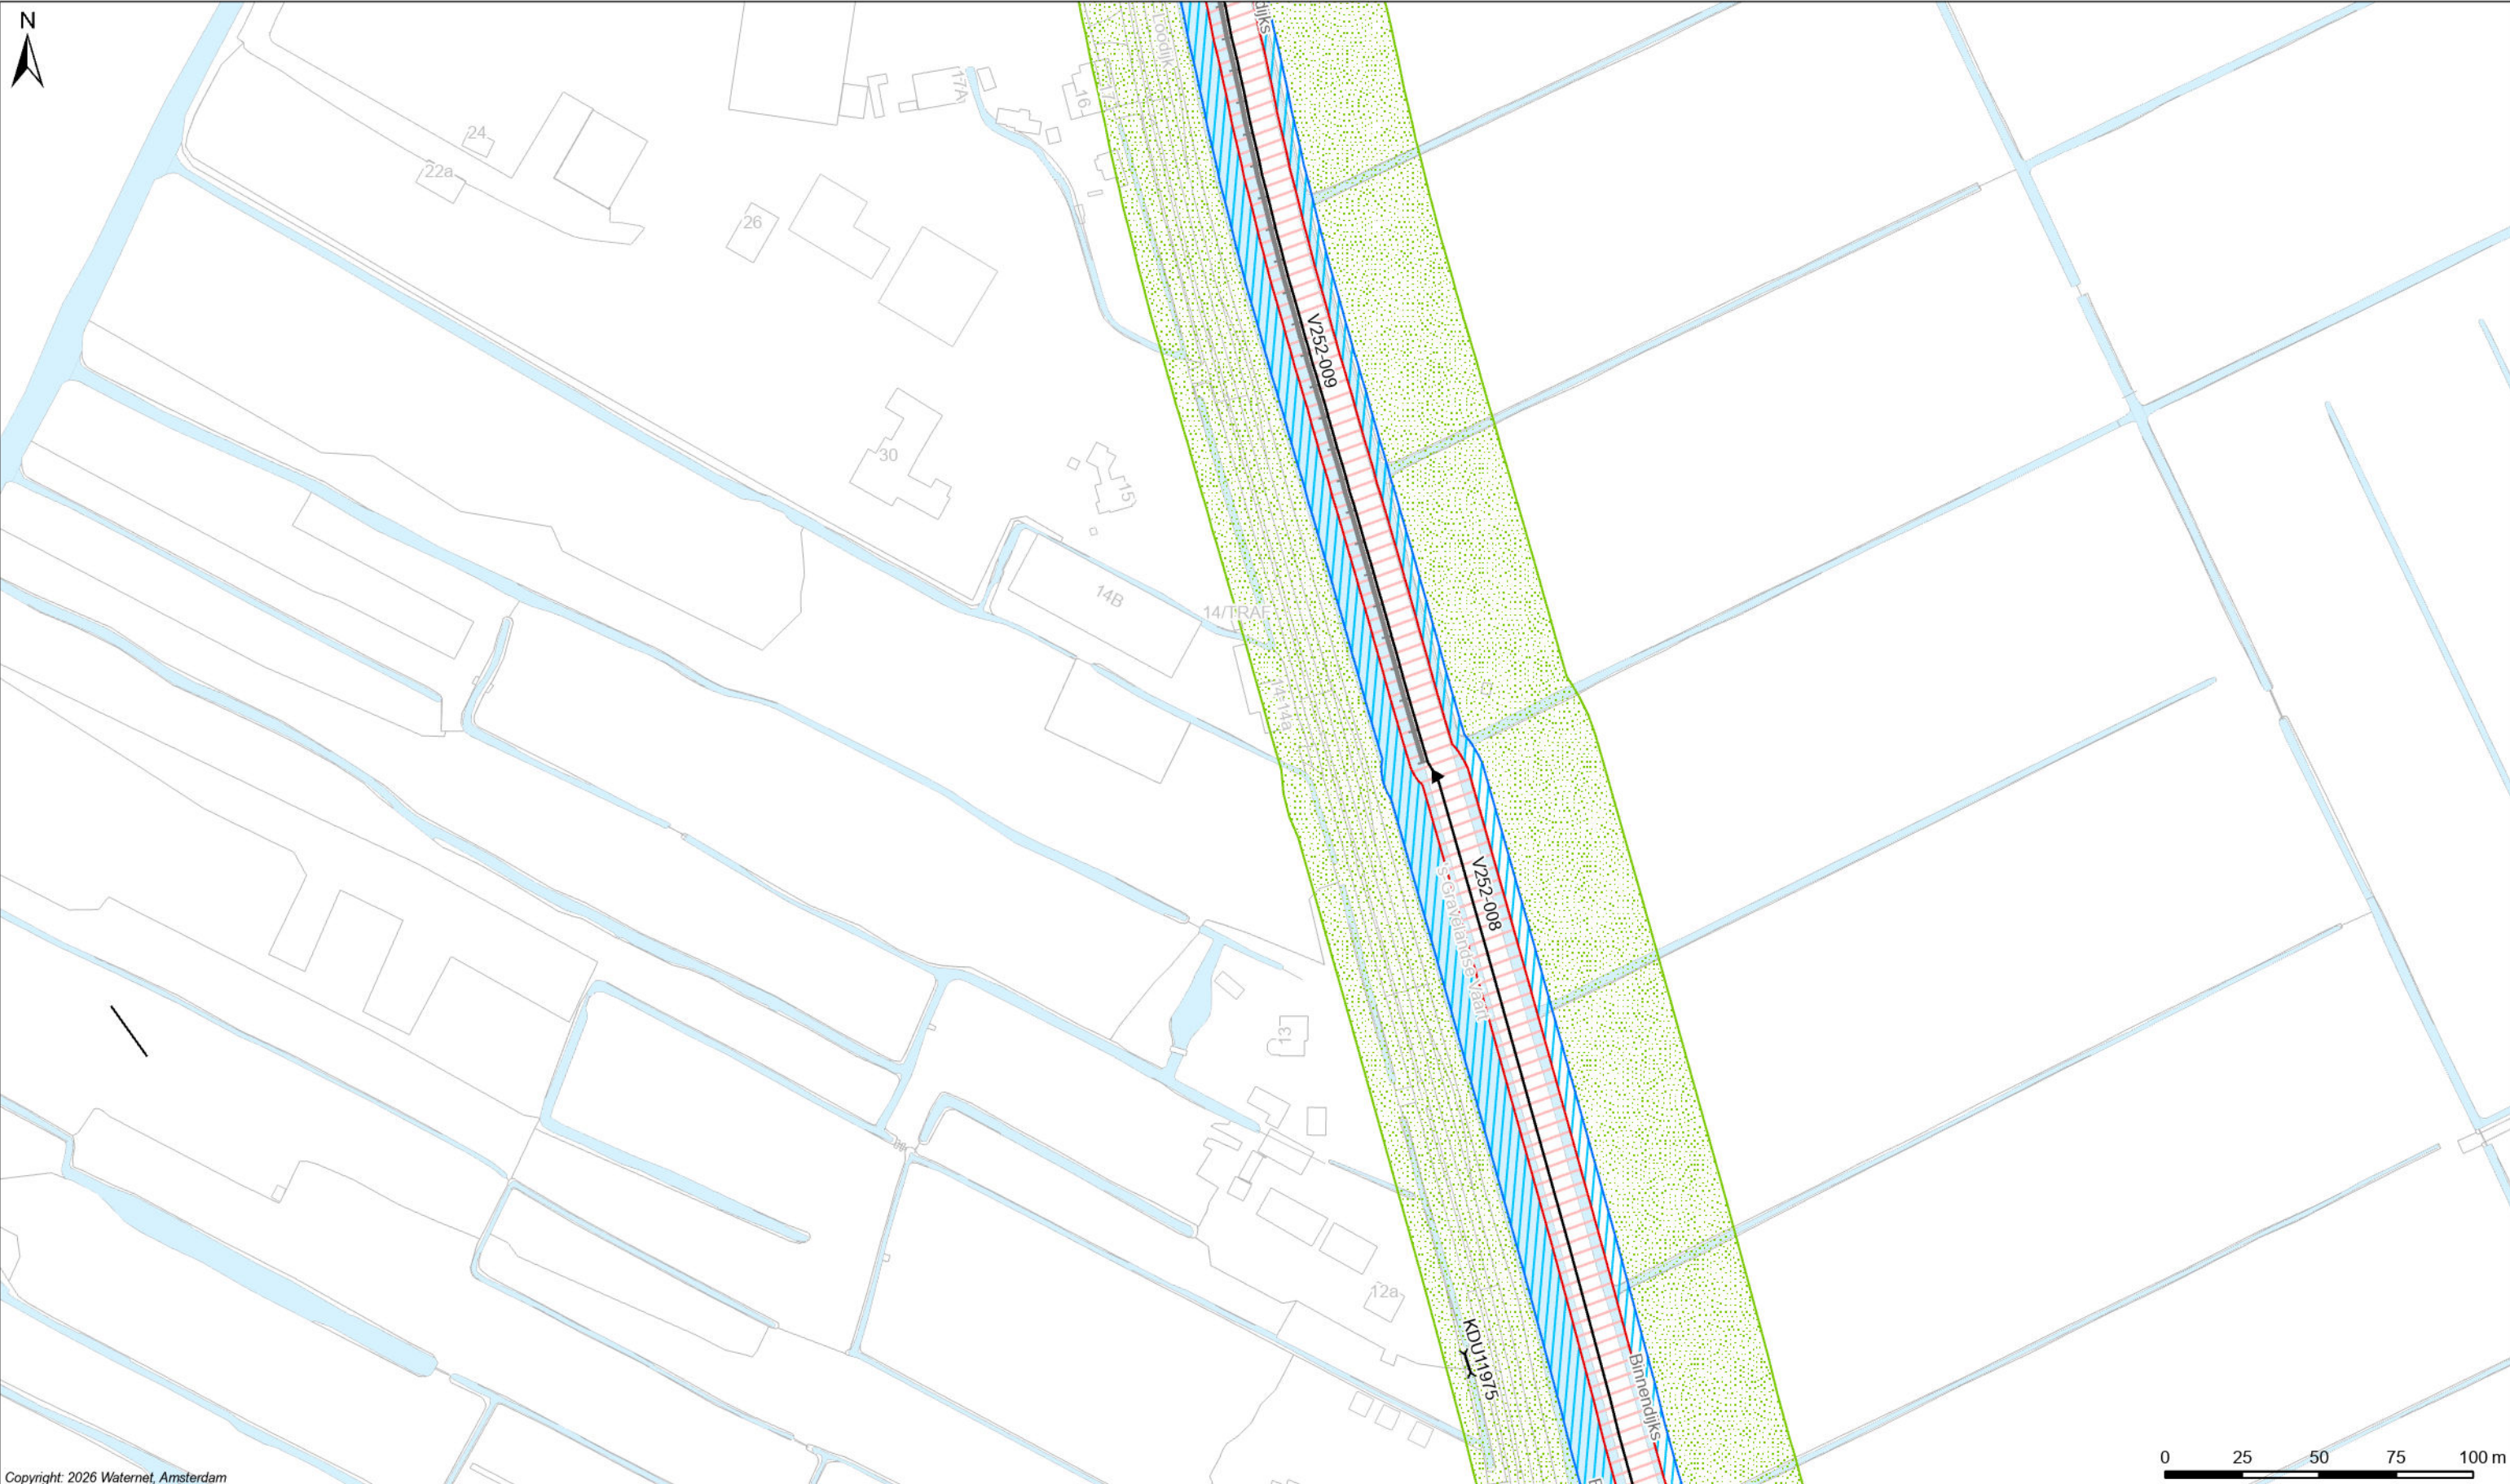

Copyright: 2026 Waternet, Amsterdam

Legenda

Keringen

- Referentielijn
- Waterstaatswerk waterkering
- Binnenbeschermingszone
- Buitenbeschermingszone
- Damwand (Wandconstructie)

Overig

- Water
- Overige topografie

Kunstwerken

- Gemaal
- Brug
- Stuw
- Duiker Sifon Hevel
- Inlaat
- Coupure
- Sluis



Copyright: 2026 Waternet, Amsterdam

LEGER VAN SECUNDAIRE KERINGEN IN 'S-GRAVELAND MET DE DAARTOE BEHORENDE KUNSTWERKEN

Vastgesteld bij besluit <BESLUITCODE> d.d. XX-XX-2026

Waterschap Amstel, Gooi en Vecht


Bezoekadres:
Korte Ouderkerkdijk 7
1096 AC Amsterdam
Tel. 088-4646700



Kaartblad: 31

Concept

Datum: xx-xx-2026 Formaat: A3 Schaal: 1:2.000 Kaartnummer: 556735_31

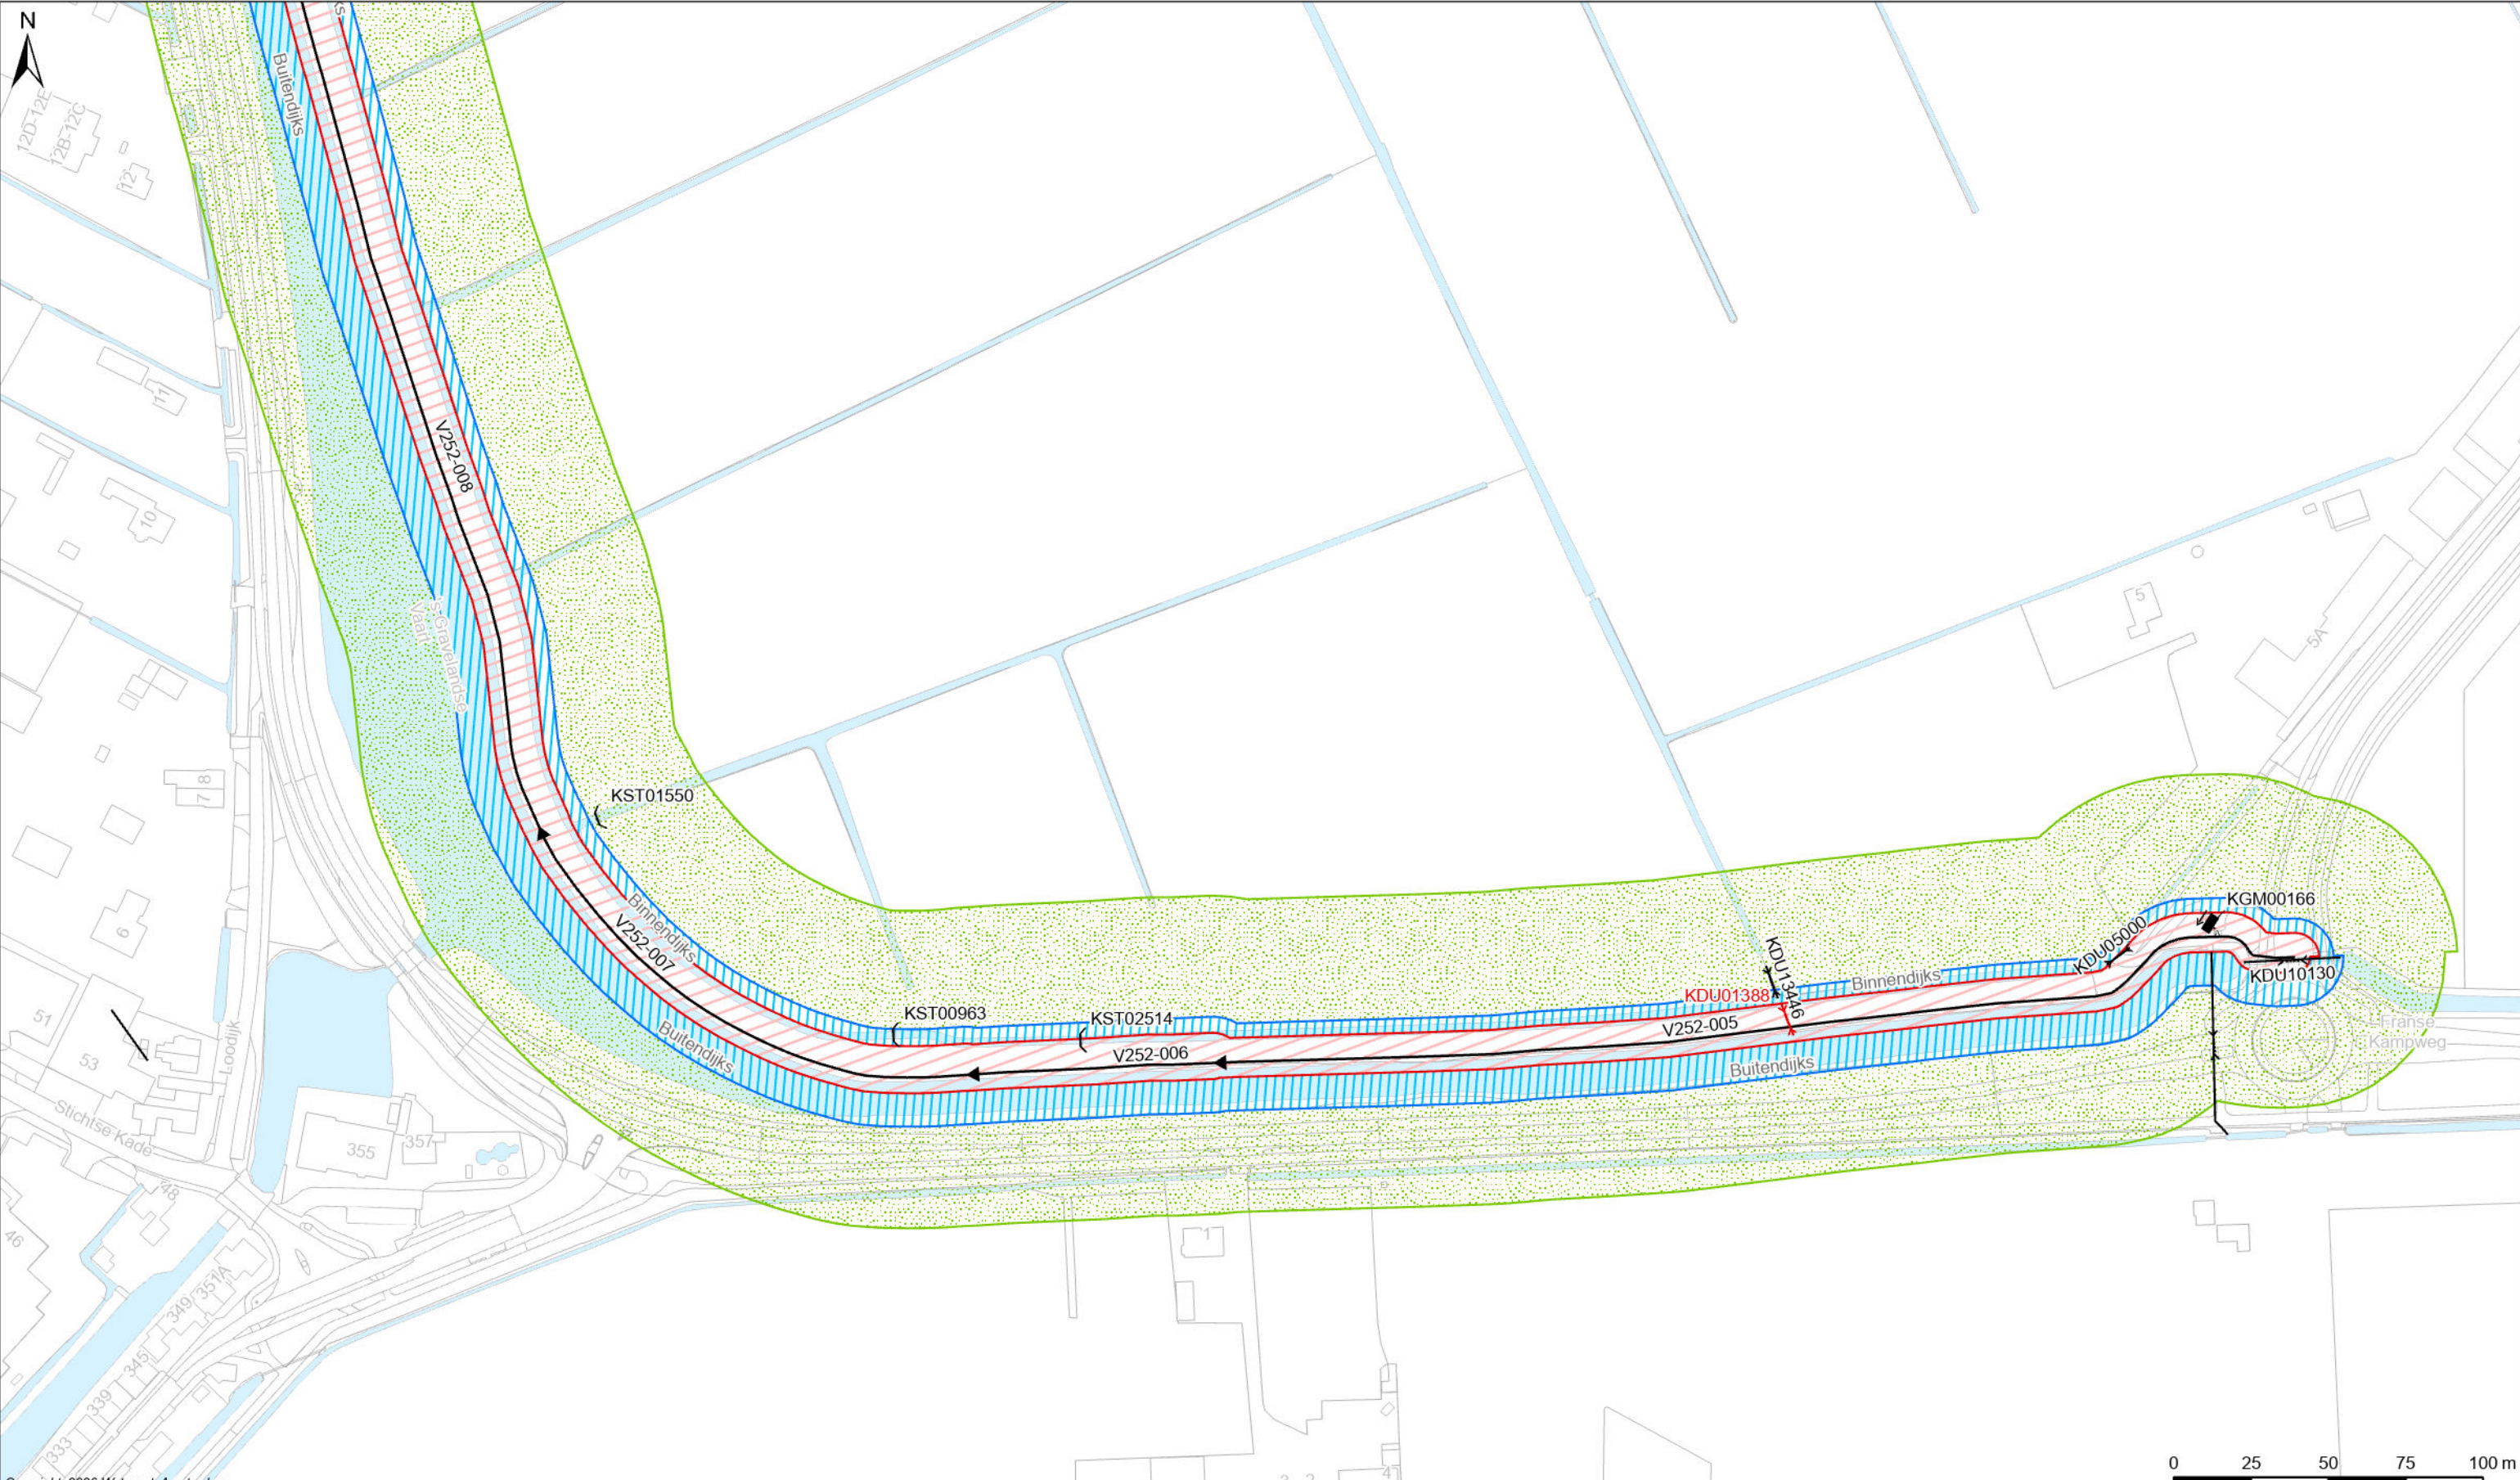

Copyright: 2026 Waternet, Amsterdam

Legenda

Keringen

- Referentielijn
- Waterstaatswerk waterkering
- Binnenbeschermingszone
- Buitenbeschermingszone
- Damwand (Wandconstructie)

Overig

- Water
- Overige topografie

Kunstwerken

- Gemaal
- Brug
- Stuw
- Duiker Sifon Hevel
- Inlaat
- Coupure
- Sluis



LEGGER VAN SECUNDAIRE KERINGEN IN 'S-GRAVELAND MET DE DAARTOE
BEHORENDE KUNSTWERKEN

Vastgesteld bij besluit <BESLUITCODE> d.d. XX-XX-2026

Waterschap Amstel, Gooi en Vecht


Bezoekadres:
Korte Ouderkerkerdijk 7
1096 AC Amsterdam
Tel. 088-4646700

Concept

waterschap
amstel, gooi
en vecht

Kaartblad: 32

Datum: xx-xx-2026	Formaat: A3	Schaal: 1:2.000	Kaartnummer: 556735_32
-------------------	-------------	-----------------	------------------------

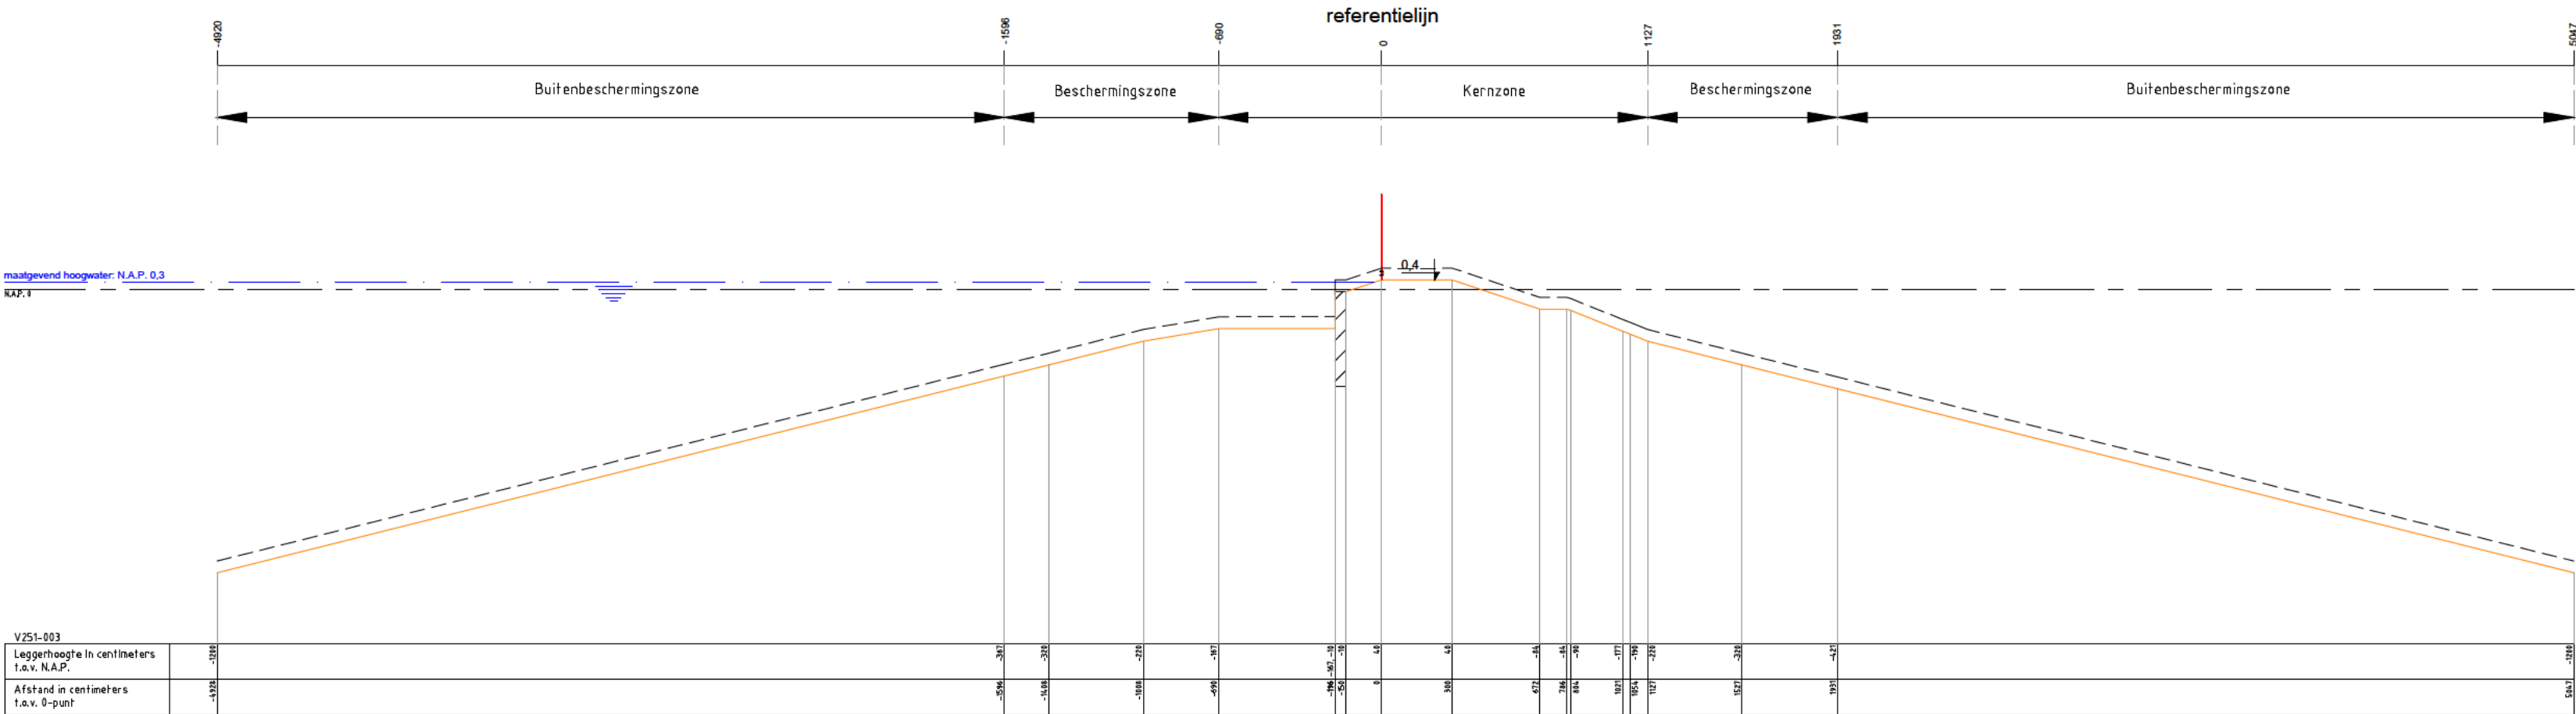

Legenda :

Waterkering

Minimaal profiel

Waterlijn

Referentielijn

Damwand

Opmerking:

Hoogtematen in meters t.o.v. NAP

1000 Afstand niet op schaal

Waterschap Amstel, Gooi en Vecht

Postbus 94370

1090 GJ AMSTERDAM

Leggerprofiel secundaire waterkering

Concept

schaal: 1:250


formaat: A3

datum: XX-XX-2026

code: XXX00.0000

nr. V251-003

waterschap
amstel, gooi
en vecht

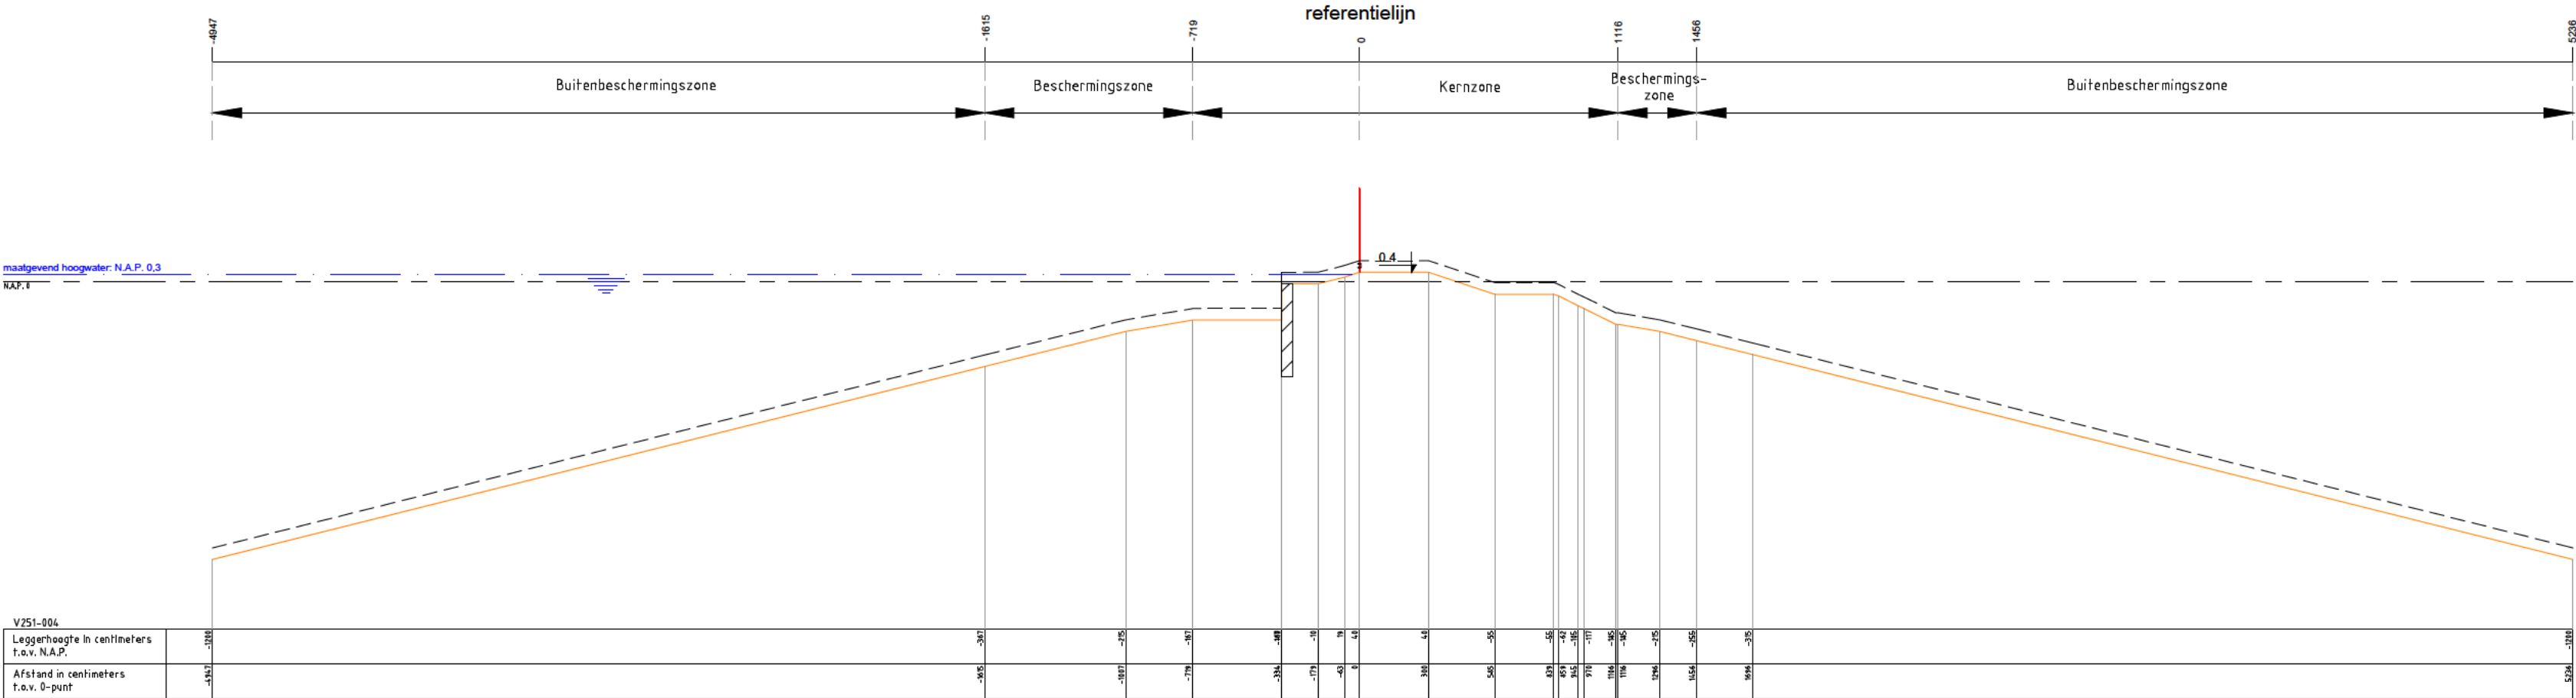

Legenda :

Waterkering

Minimaal profiel

Waterlijn

Referentielijn

Damwand

Opmerking:

Hoogtematen in meters t.o.v. NAP

1000 Afstand niet op schaal

Waterschap Amstel, Gooi en Vecht

Postbus 94370

1090 GJ AMSTERDAM

waterschap
amstel, gooi
en vecht

Leggerprofiel secundaire waterkering

Concept

schaal: 1:250


formaat: A3

datum: XX-XX-2026

code: XXX00.0000

nr.

V251-004

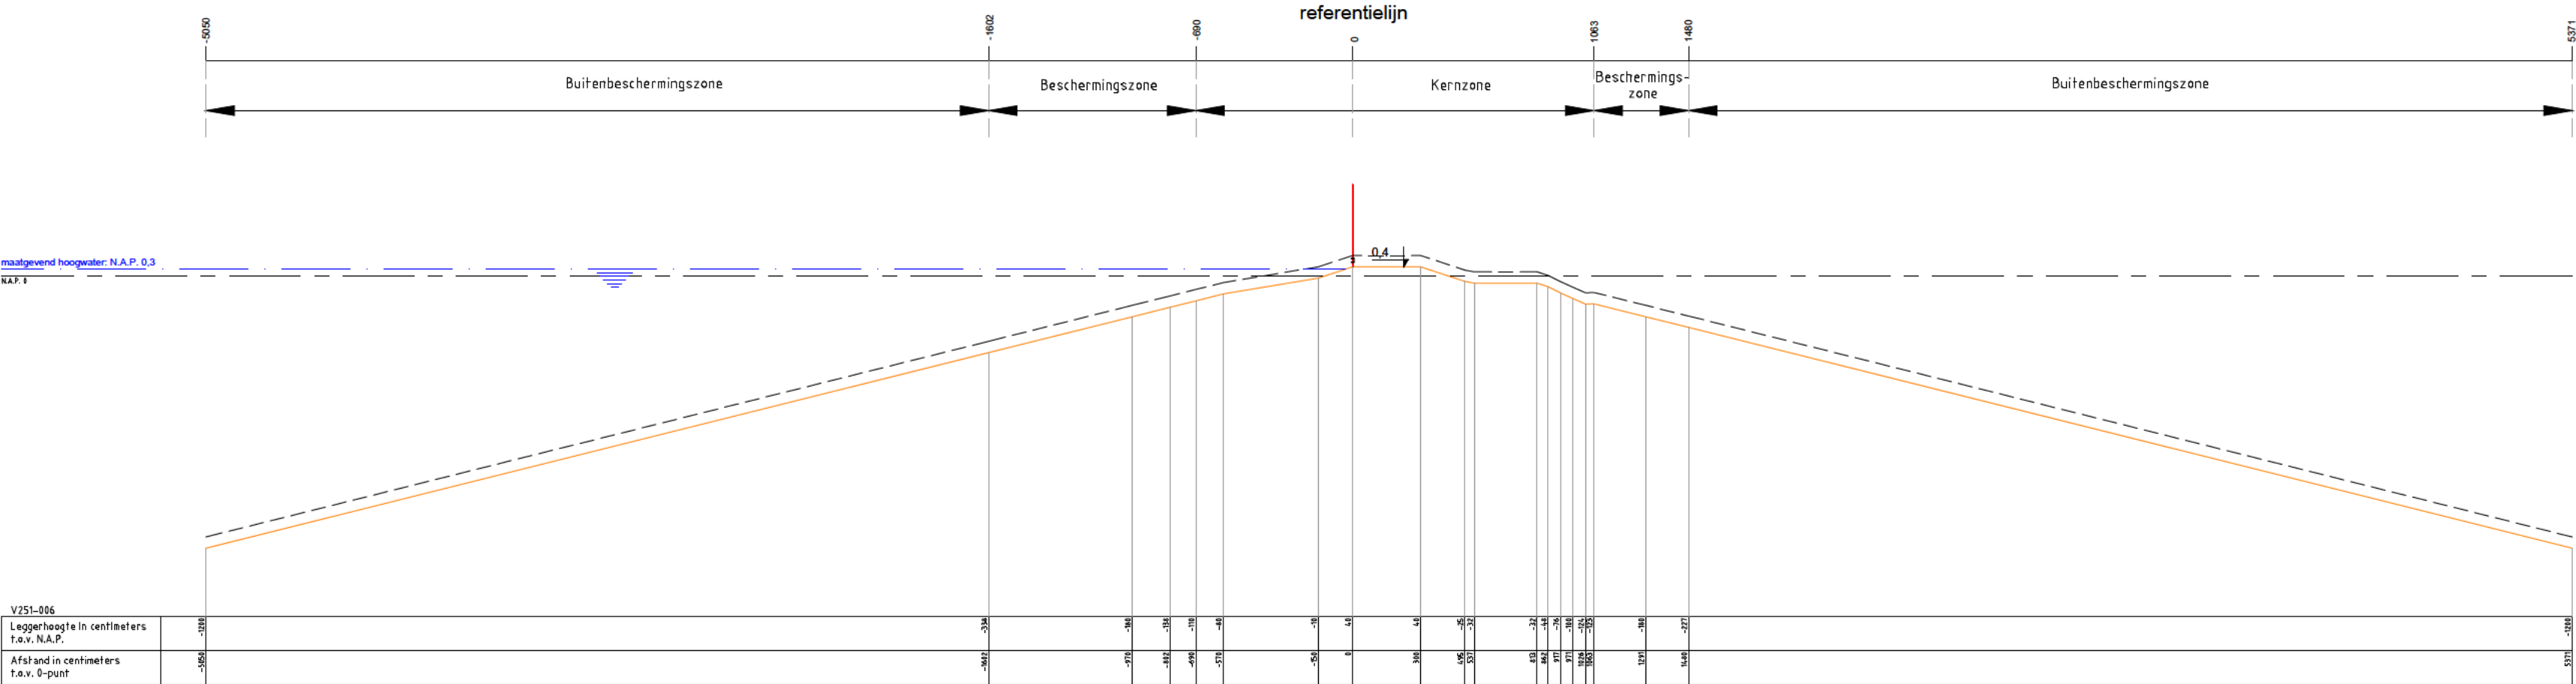

Legenda :

Waterkering

Minimaal profiel

Profiel van vrije ruimte

Waterlijn

Referentielijn

Opmerking:
Hoogtematen in meters t.o.v. NAP
1000 Afstand niet op schaal

Waterschap Amstel, Gooi en Vecht

Postbus 94370
1090 GJ AMSTERDAM

Leggerprofiel secundaire waterkering

Concept

schaal: 1:250


formaat: A3

datum: XX-XX-2026

code: XXX00.0000

waterschap
amstel, gooi
en vecht

nr. V251-006

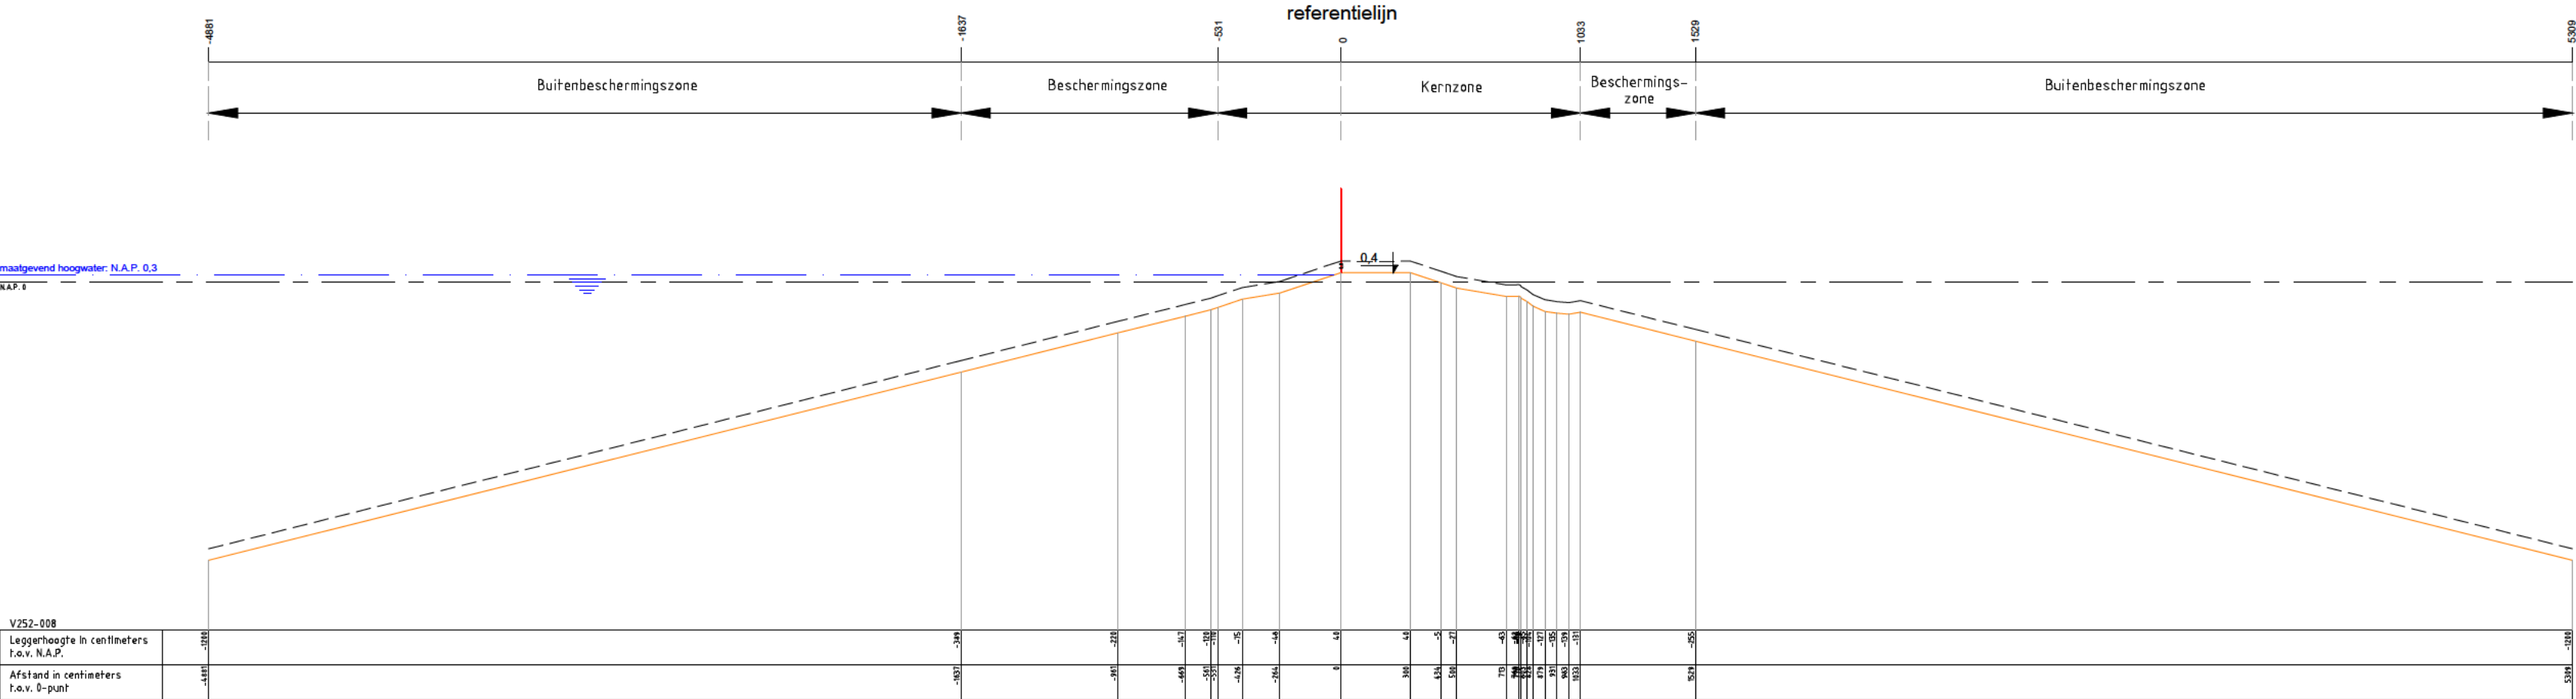

Legenda :

Waterkering

Minimaal profiel

Profiel van vrije ruimte

Waterlijn

Referentielij

Opmerking:

Hoogtematen in meters t.o.v. NAP

1000 Afstand niet op schaal

Waterschap Amstel, Gooi en Vecht

Postbus 94370

1090 GJ AMSTERDAM

Leggerprofiel secundaire waterkering

Concept

schaal: 1:250


formaat: A3

datum: XX-XX-2026

code: XXX00.0000

nr.

V252-008

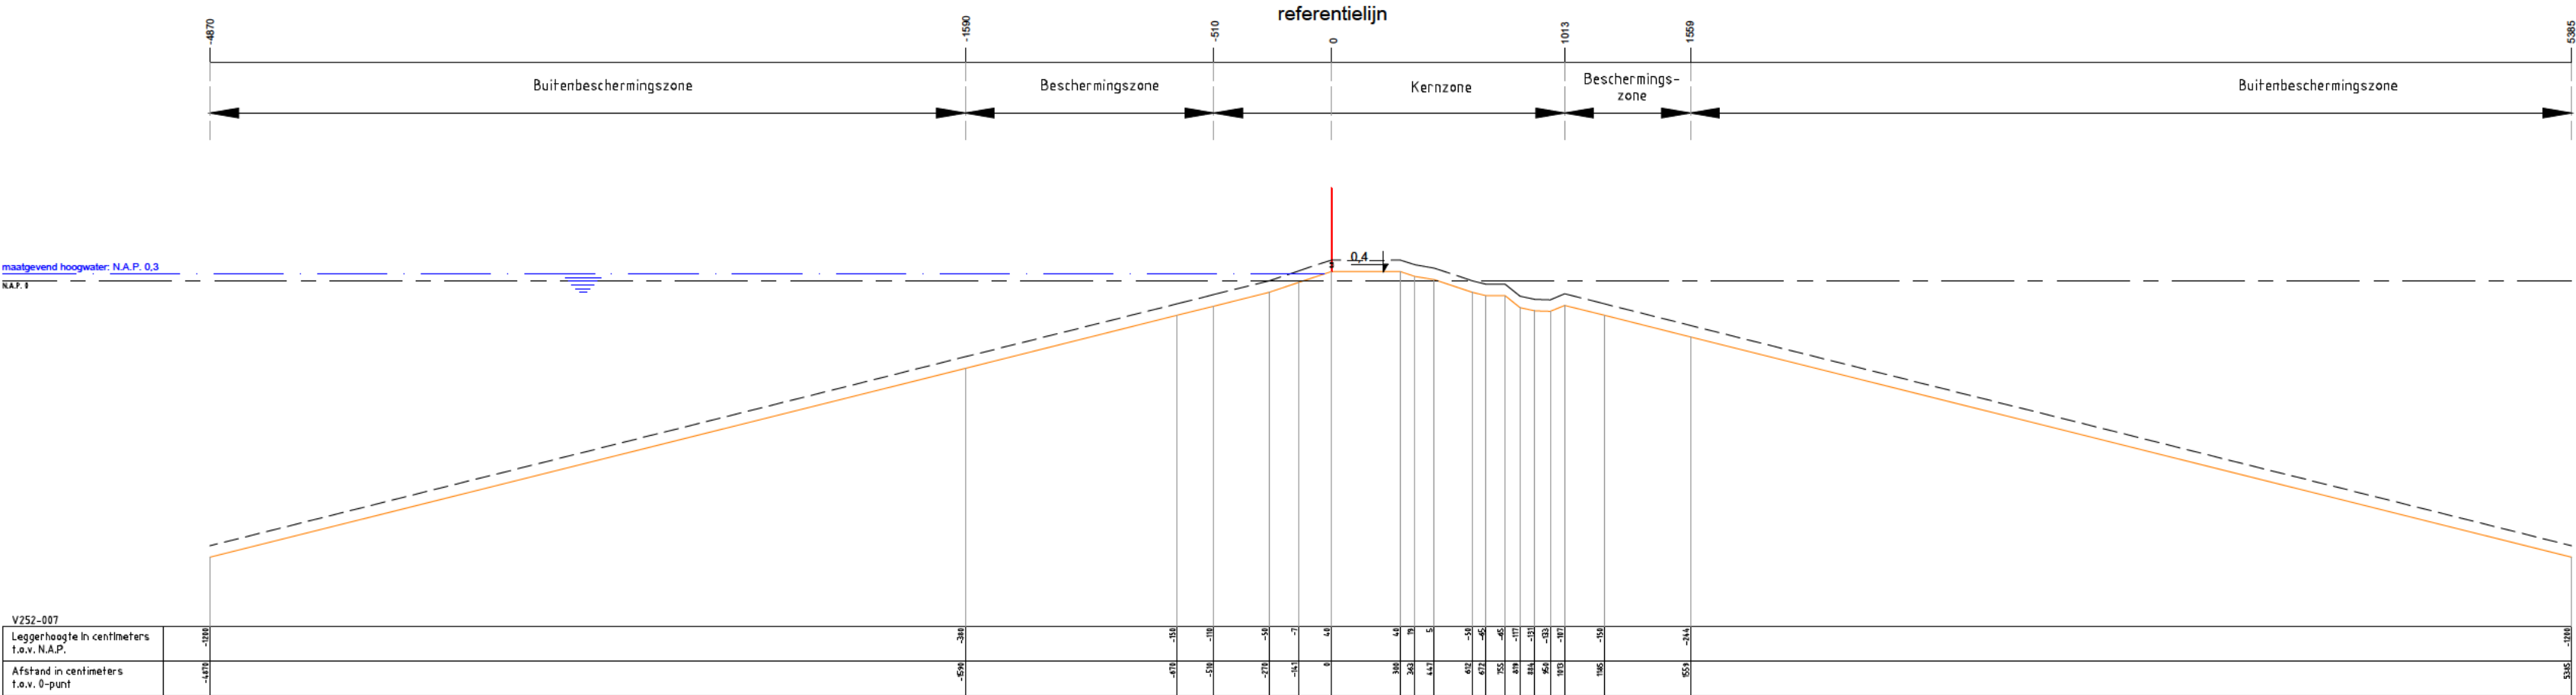

Legenda :

Waterkering

Minimaal profiel

Profiel van vrije ruimte

Waterlijn

Referentielijn

Opmerking:

Hoogtematen in meters t.o.v. NAP

1000 Afstand niet op schaal

Waterschap Amstel, Gooi en Vecht

Postbus 94370

1090 GJ AMSTERDAM

Leggerprofiel secundaire waterkering

Concept

schaal: 1:250

formaat: A3


datum: XX-XX-2026

code: XXX00.0000

nr.

V252-007

waterschap
amstel, gooi
en vecht

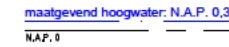

V252-005	
Leggerhoogte in centimeters t.o.v. N.A.P.	-3188
Afstand in centimeters t.o.v. 0-punt	-1445

Legenda :

- Waterkering
- Minimaal profiel
- Profiel van vrije ruimte
- Waterlijn
- Referentielij

Opmerking:
Hoogtematen in meters t.o.v. NAP
1000 Afstand niet op schaal

Waterschap Amstel, Gooi en Vecht Postbus 94370 1090 GJ AMSTERDAM		
Leggerprofiel secundaire waterkering Concept		
schaal: 1:250	formaat: A3	nr. V252-005
datum: XX-XX-2026	code: XXX00.0000	

