


Leggerstaat 2021 met gegevens per hydrovak

Hydrovak	Leggerstatus	Soort vak	Categorie	Type vak	Bodem-breedte	Water-breedte op het ref.peil	Water-diepte	Bodem-hoogte	Talud 1 (links)	Talud 1 (rechts)
4230_2575	Vastgesteld / In werking getreden		primair		0,60	2,10	0,50	-1,20	1,50	1,50
4230_4558	Vastgesteld / In werking getreden		primair		0,60	2,10	0,50	-1,20	1,50	1,50
4230_3044	Vastgesteld / In werking getreden		primair		0,80	2,00	0,40	-1,55	1,50	1,50
4230_3045	Vastgesteld / In werking getreden		primair	Kunstwerkvak						
4230_2577	Vastgesteld / In werking getreden		primair		1,20	2,40	0,40	-1,55	1,50	1,50
4230_2578	Vastgesteld / In werking getreden		primair		2,00	3,50	0,50	-1,65	1,50	1,50
4230_2580	Vastgesteld / In werking getreden		primair		3,00	5,50	0,50	-1,65	2,50	2,50
4230_2581	Vastgesteld / In werking getreden		primair		1,60	4,60	0,60	-1,75	2,50	2,50
4230_2583	Vastgesteld / In werking getreden		primair		1,60	4,60	0,60	-1,75	2,50	2,50
4230_2584	Vastgesteld / In werking getreden		primair		0,60	1,80	0,40	-1,55	1,50	1,50

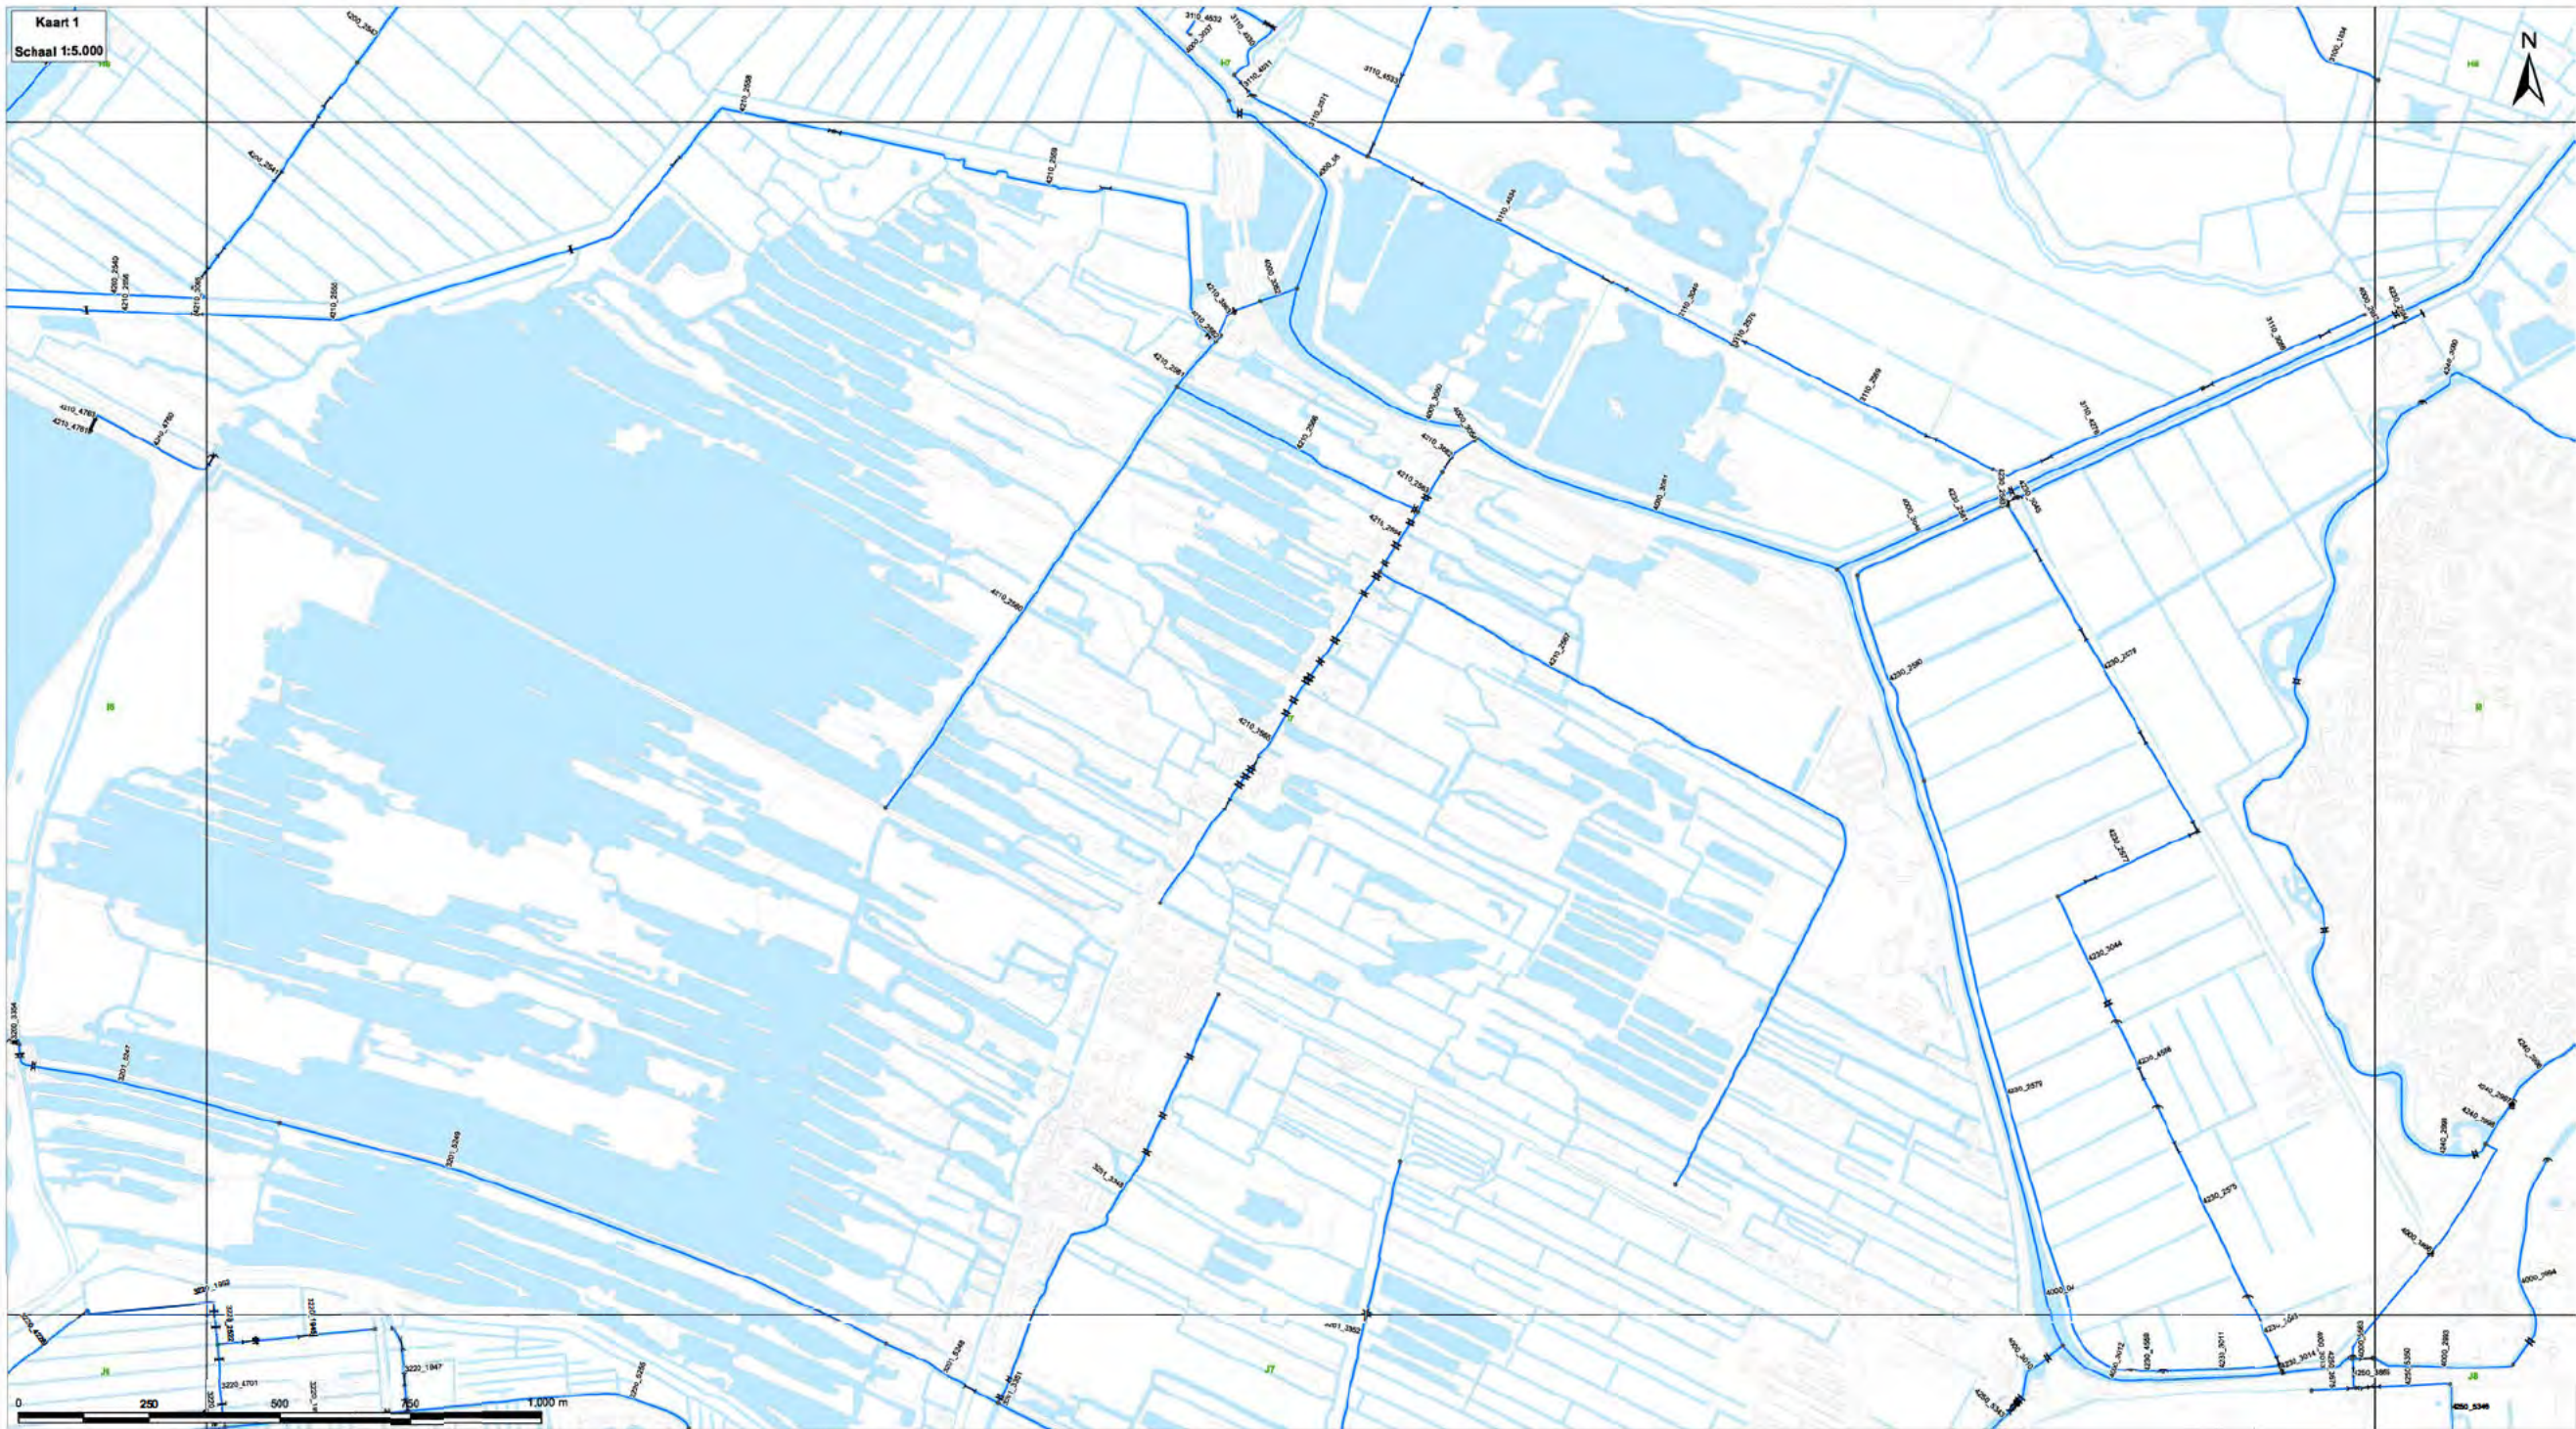

LEGERKAART 2021
LEGER VOOR PRIMAIRE WATEREN EN DAARIN AANWEZIGE
WERKEN VAN HET WATERSCHAP AMSTEL, GOOI EN VECHT

Deellegger als bedoeld in Artikel 78, tweede lid van de Waterschapwet en als in Artikel 5.1 van de Waterschapswet.

Vastgesteld door het Algemeen bestuur van het Waterschap Amstel, Gooi en Vecht bij besluit Z21.000006, 18 september 2021

Waterschapslegger
Op grond van artikel 78, tweede lid van de Waterschapwet stelt het algemeen bestuur van het Waterschap de legger vast waarin de onderhoudsplichtigen en onderhoudsverplichtingen worden aangegeven. In deze legger worden de onderhoudsplichtigen en onderhoudsverplichtingen in de primaire waterwegen en de daarin aanwezige werken vastgelegd. Conform de verplichting van artikel 5.1 Waterschapswet is in de legger tevens omschreven waarom deze primaire waterwegen, zijnde waterstaatswerken, naar ligging, vorm, afmeting en constructie moeten voldoen door middel van het vastleggen van de liggingen en dwarsprofielen. De uitvoerende organisatie stelt de legger op en beheert de legger.

In paragraaf 2.4.4 van de Keur van het Waterschap Amstel, Gooi en Vecht (Hierna de Keur AGV 2019) staat beschreven wie onderhoudsplichtig is; degenen die in de legger daartoe zijn aangewezen, tenzij anders is bepaald in een ontheffing of overeenkomst met het Waterschap. Voor zover niet in de legger of op andere wijze een onderhoudsplichtige is aangewezen gelden de aanwijzingen in de Keur. De onderhoudsverplichtingen zijn in principe vastgelegd in paragraaf 2.4.4 van de Keur AGV 2019. In deze legger en bijbehorende kaarten is in afwijking van de algemene bepalingen in de Keur AGV 2019 een aantal specifieke onderhoudsverplichtingen en onderhoudsplichtigen aangewezen. Daarnaast is een afmeting bepaald voor de beschermingszone bij primaire wateren in situatiesgebied.

Leggerbepalingen
Artikel 1 Onderhoud waterdiepte
De primaire waterwegen worden onderhouden op de afmetingen zoals deze in de bijlage van de Keur is aangegeven. Hierbij is de waterdiepte gemiddeld aan het waterpeil zoals deze in het vigerende peilbesluit van kracht is.

Artikel 2 Werken
Schoon houden van het doorsnede-profiel bij de kusen, afsluit, sluis en bruggen in primaire waterwegen door het Waterschap, tenzij dit expliciet aan een andere partij.

Artikel 3 Beschermingszone
De beschermingszone is een gebied waar de oeverlijn wordt begrensd door een oeverwal met een hoogte van 0,40 meter boven de oeverlijn.

Artikel 4 Clauwafsluit
Deze legger kan worden aangevuld als: legger voor primaire wateren en daarin aanwezige werken van het Waterschap Amstel, Gooi en Vecht.

LEGENDA

- Wateren**

 - Leggervak
 - Legger 2021
 - Nummer leggervak
- Kunswerken**

 - Brug
 - Duiker
 - Vaste dam
 - Gemaal
 - Kerwend
 - Sluis
 - Syphon
 - Stuw
- Onderhoudsplichtigen**

 - Gemeente / Stadsdeel
 - Natuurbeschermingsorganisatie
 - Nederlandse Spoorwegen
 - Plas- of Recreatieschap
 - Provincie
 - Rijk
 - Waterschap
 - Overige
- Overige topografie**

 - Bebouwing & wegen
 - Water

ONDERHOUDSVERPLICHTINGEN & ONDERHOUDSP LICHTIGEN

Kaart 2 – drijfvuul verwijderen




Kaart 3 – maaien



Kaart 4 – baggeren



Kaart 5 – kunstwerken

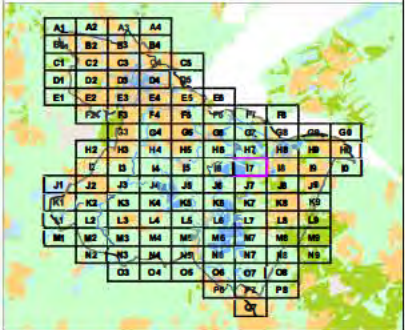


Sector Watersysteem

Postbus 94370
1090 GJ Amsterdam

Kaartblad: I7

Datum: 10-09-2021 Formaat: A0 Kaartnummer: I80210001

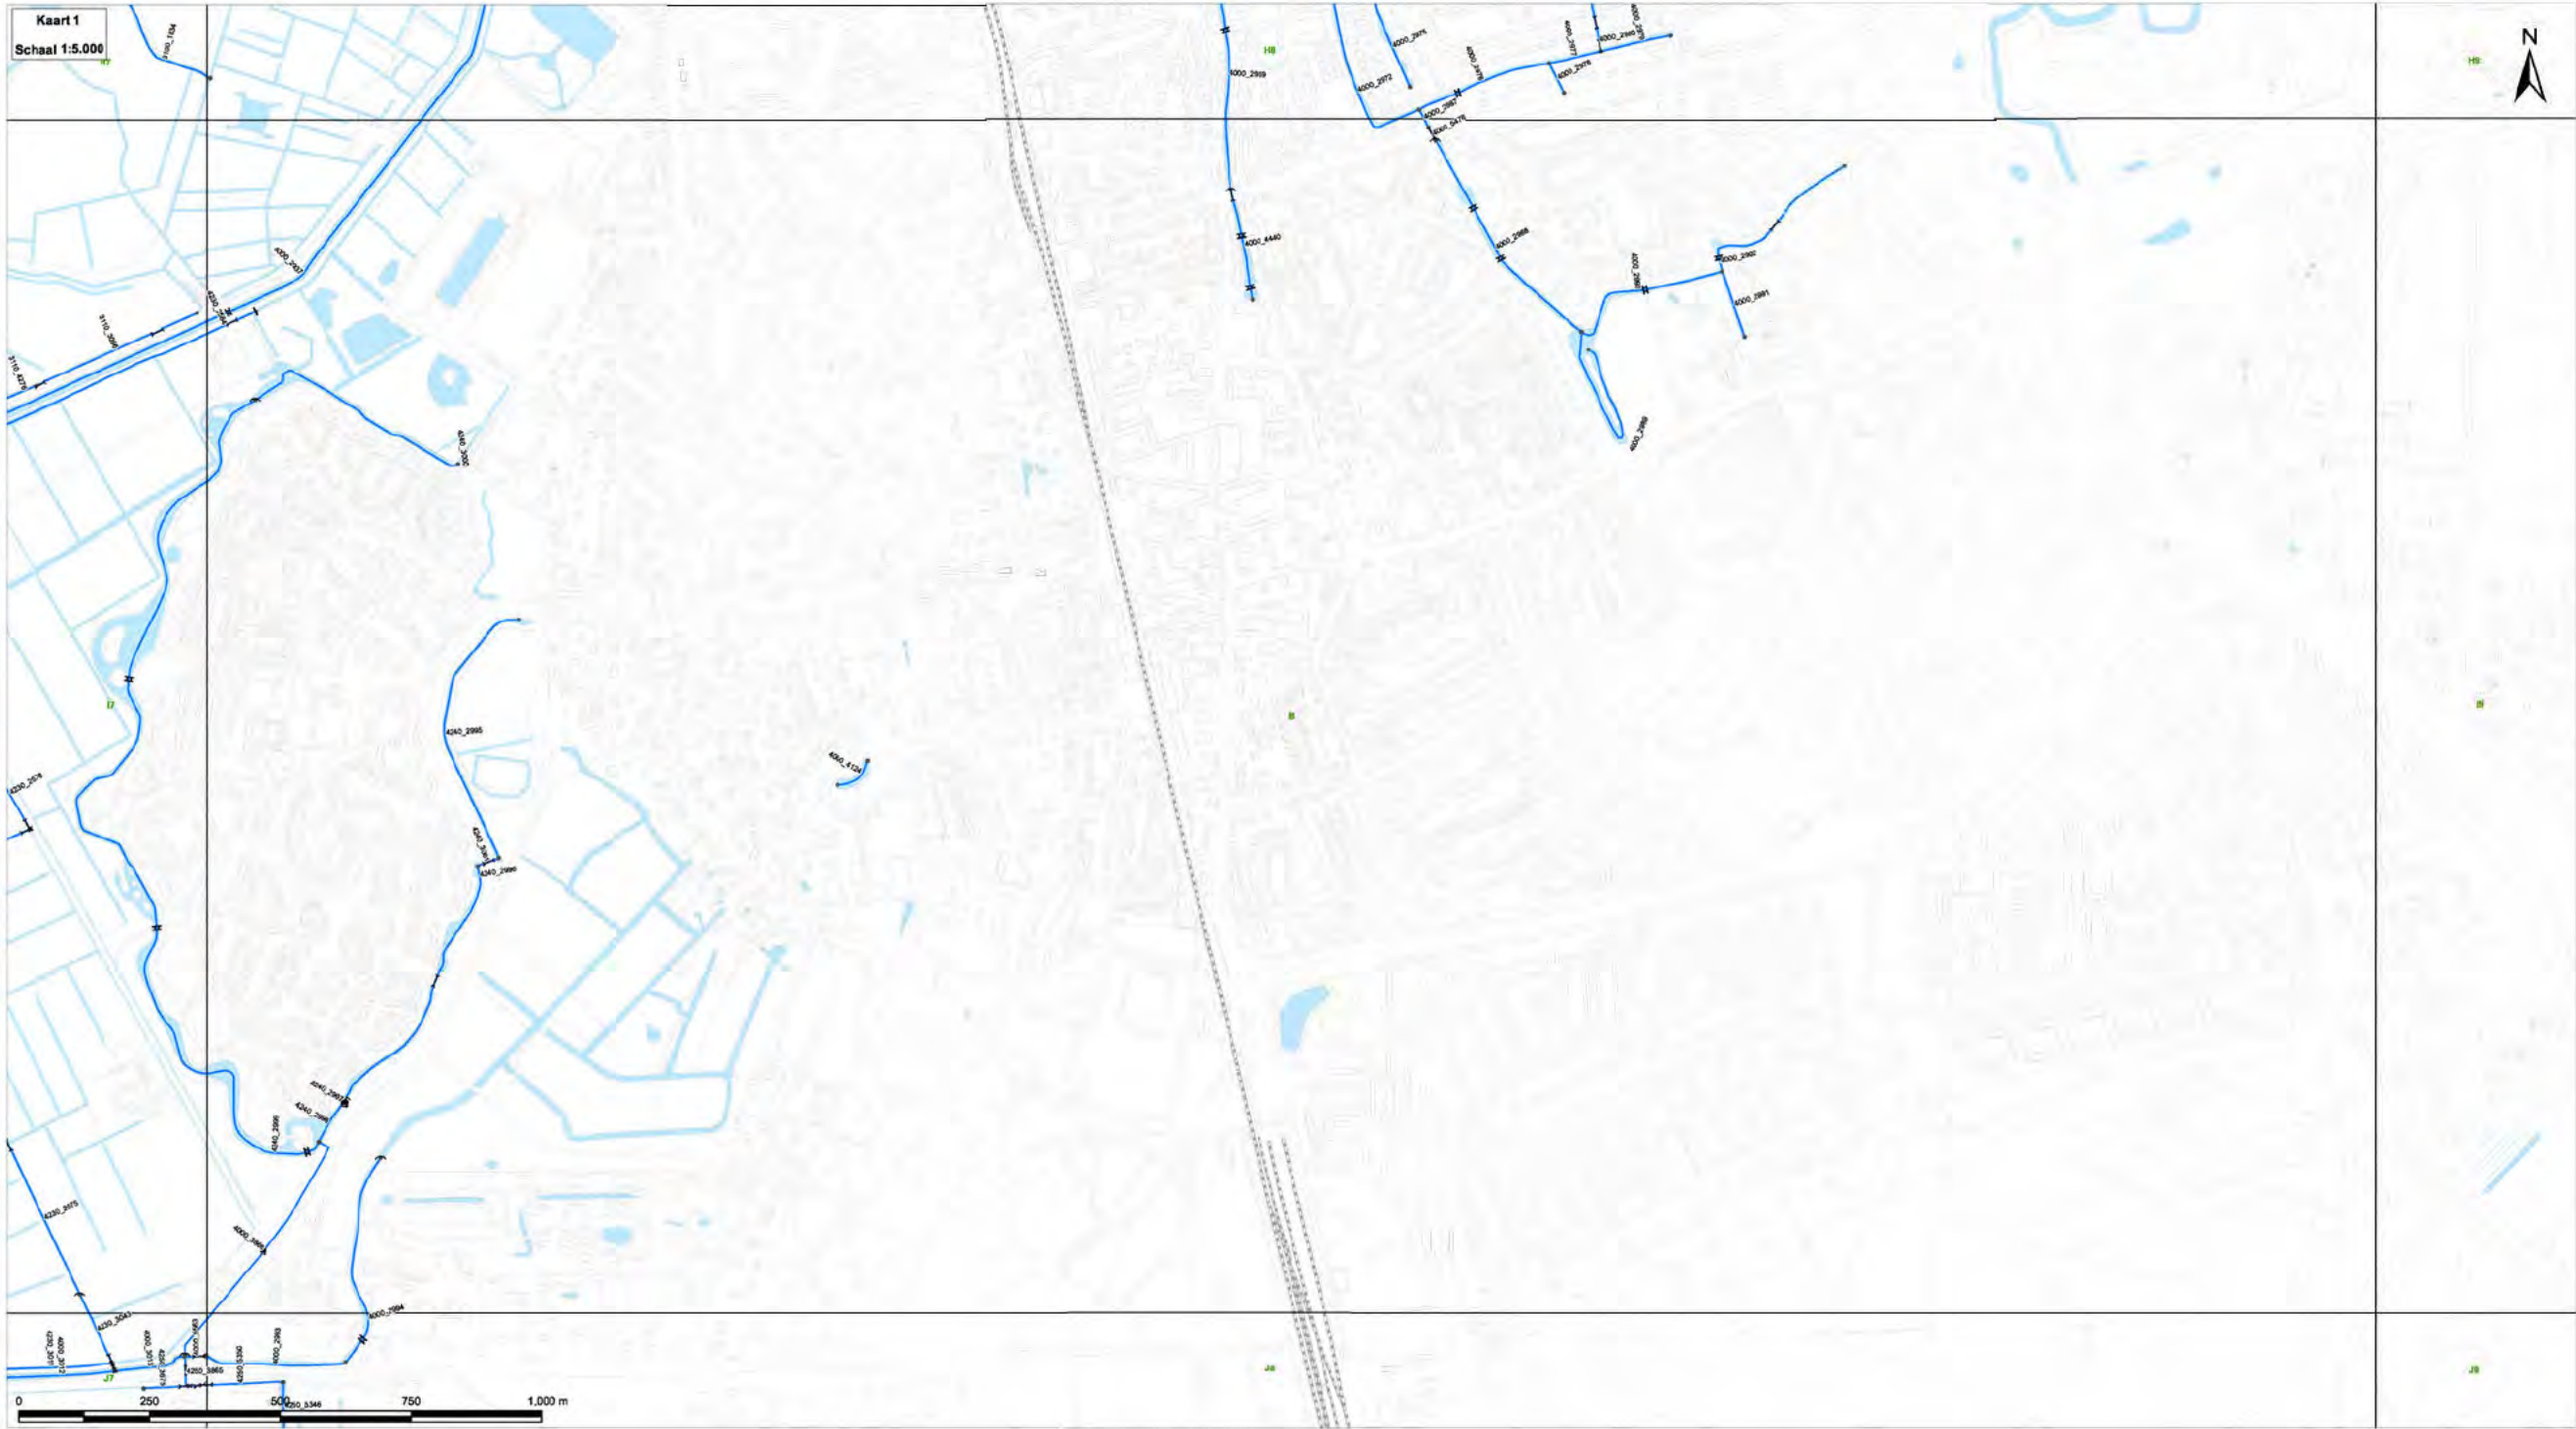

LEGGERKAART 2021
LEGGER VOOR PRIMAIRE WATEREN EN DAARIN AANWEZIGE
WERKEN VAN HET WATERSCHAP AMSTEL, GOOI EN VECHT

Deelleggerale teekveld in Artikel 78, tweede lid van de Waterschapswet van 1992.

Vastgesteld door het Algemeen bestuur van het Waterschap Amstel, Gooi en Vecht bij besluit Z21.0000006, 18 september 2021

Waterschapslegger
Op grond van artikel 78, tweede lid van de Waterschapswet van 1992 stelt het algemeen bestuur van het Waterschap de legger vast waarin de onderhoudsverplichtingen en onderhoudsplanningen worden aangegeven. In deze legger worden de onderhoudsverplichtingen en onderhoudsplanningen in de primaire waterwegen en de daarin aanwezige werken vastgelegd. Conform de verplichting van artikel 5.1 van de Waterschapswet van 1992 is de legger tevens openbaar te maken. De primaire waterwegen, zijnde waterstaatswerken, naar ligging, vorm, afmeting en constructie moeten voldoen door middel van het vastleggen van de liggingen en de afmetingen. De uitvoerende organisatie stelt de legger op en beheert de legger.

In paragraaf 2.4.4 van de Keur van het Waterschap Amstel, Gooi en Vecht (hierna de Keur AGV 2019) staat beschreven wie onderhoudsplanningen opstellen die in de legger worden aangegeven, tenzij anders is bepaald in een ontheffing of overeenkomst met het Waterschap. Voor zover niet in de legger of op andere wijze een onderhoudsverplichting is aangegeven, geldt de aanwijzing in de Keur. De onderhoudsverplichtingen zijn in principe vastgelegd in paragraaf 2.4.4 van de Keur AGV 2019. In deze legger en bijbehorende kaart en in afwijking van de algemene bepalingen in de Keur AGV 2019 aan aantal specifieke onderhoudsverplichtingen en onderhoudsplanningen aangegeven. Daarnaast is een afmeting bepaald voor de beschermingszone bij primaire wateren in streekgebied.

Leggerbepalingen
Artikel 1 Onderhoudstermijn
De primaire waterwegen worden onderhouden op de afmetingen zoals deze in de bijlage van de kaart zijn aangegeven. Hierbij is de waterdiepte gemiddeld aan het waterpeil zoals deze in het vigerende peil besluit vastgesteld is.

Artikel 2 Werken
Schoonhouden van het doornootprofiel bij duikers, afsluiters, sluisen en bruggen in primaire waterwegen door het Waterschap, tenzij dit expliciet aan een andere partij.

Artikel 3 Beschermingszone
De beschermingszone is het gebied waar de oeverlijn wordt begrensd door beschermingskade in 0,40 meter breed.

Artikel 4 Overige
Deze legger kan worden aangevuld als: legger voor primaire wateren en daarin aanwezige werken van het Waterschap Amstel, Gooi en Vecht.

LEGENDA

- | | |
|---------------------------------|--------------------|
| Wateren | Kunstwerken |
| Legger | Brug |
| Legger 2021 | Duiker |
| Nummer legger | Vaste dam |
| | Gemaal |
| | Kaerwand |
| | Sluis |
| | Syphon |
| | Stuw |
| Onderhoudsverplichtingen | |
| Gemeente / Stadsdeel | |
| Natuurbeschermingsorganisatie | |
| Nederlandse Spoorwegen | |
| Plas- of Recreatieschap | |
| Provincie | |
| Rijk | |
| Waterschap | |
| Overige | |
| Overige topografie | |
| Bebouwing & wegen | |
| Water | |

ONDERHOUDSVERPLICHTINGEN & ONDERHOUDSP LICHTIGEN

Kaart 2 – drijfvuil verwijderen




Kaart 3 – maaien



Kaart 4 – baggeren



Kaart 5 – kunstwerken

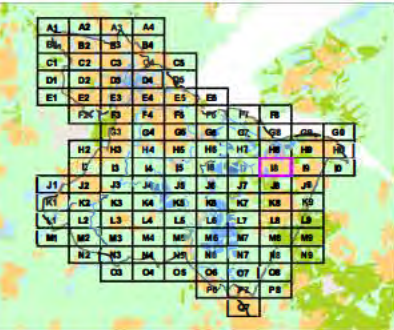

waterschap
amstel gooi en vecht

Sector Watersysteem

Postbus 94370
1090 GJ Amsterdam

Kaartblad: **18**



Datum: 10-09-2021 Formaat: A0 Kaartnummer: B20210091




**Kaart behorende bij besluit tot
wijziging werkingsgebieden water
Meentkade Zuid**

Deelkaart 1

Verklaring

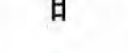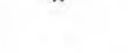-  Primair water
-  Beschermingszone primair water
-  Brug
-  Inlaat
-  Duiker Sifon
-  Stuw
-  Reglement grens waterschap

Vastgesteld bij besluit BBV22.0050 24 november 2022 in werking
getreden 1 januari 2024

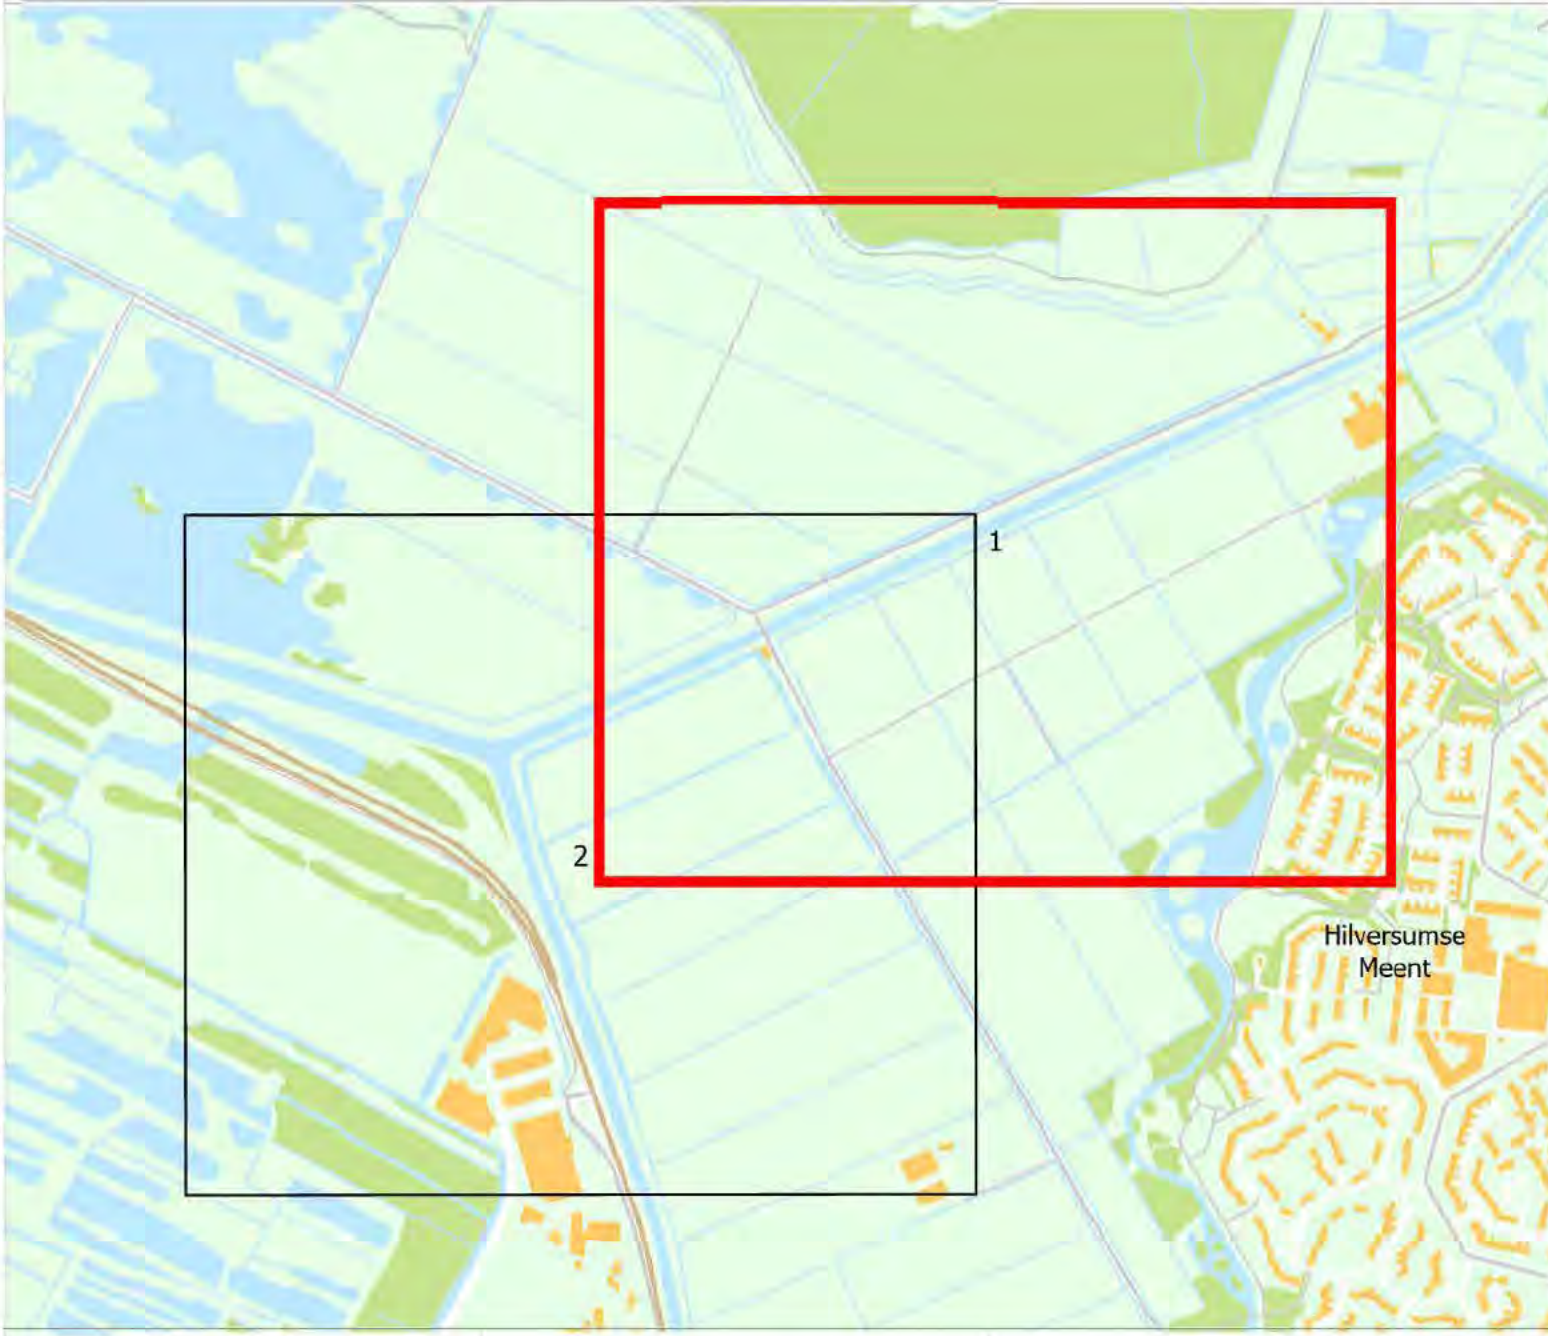

Formaat: A0 Schaal: 1:1.000 Kaartnummer: 561136 1



Bezoekadres: Korte Ouderkerkerdijk 7, 1095 AC Amsterdam
Telefoon: 088 46 46 700




Kaart behorende bij besluit tot wijziging werkingsgebieden water Meentkade Zuid

Deelkaart 2

Verklaring

- Primair water
- Beschermingszone primair water
- Brug
- Inlaat
- Duiker Sifon
- Stuw
- Reglement grens waterschap

Vastgesteld bij besluit BBV22.0050 in werking getreden 1 januari 2024

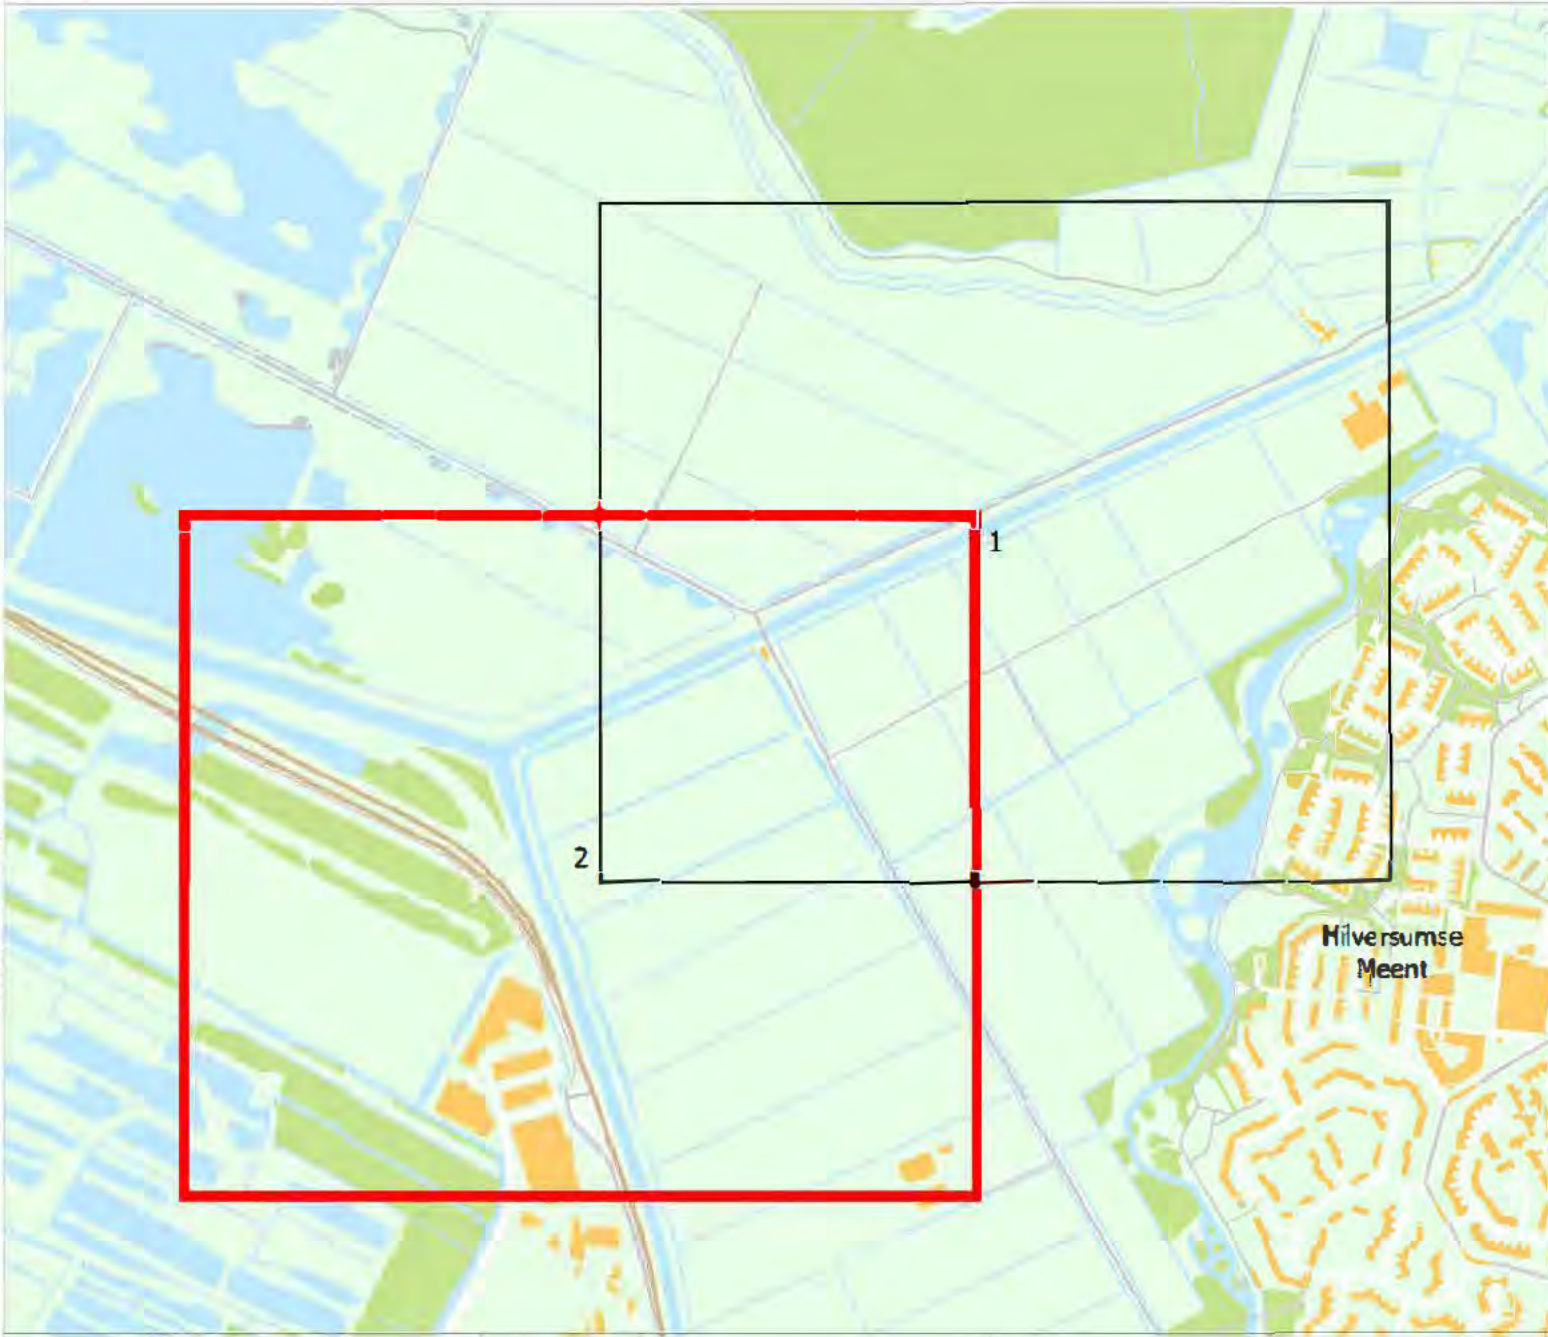

Formaat: A0 Schaal: 1:1.000 Kaartnummer: 561136 2



Bezoekadres: Korte Ouderkerkerdijk 7, 1056 AC Amsterdam
Telefoon: 088 46 46 700

0 100 200 300m