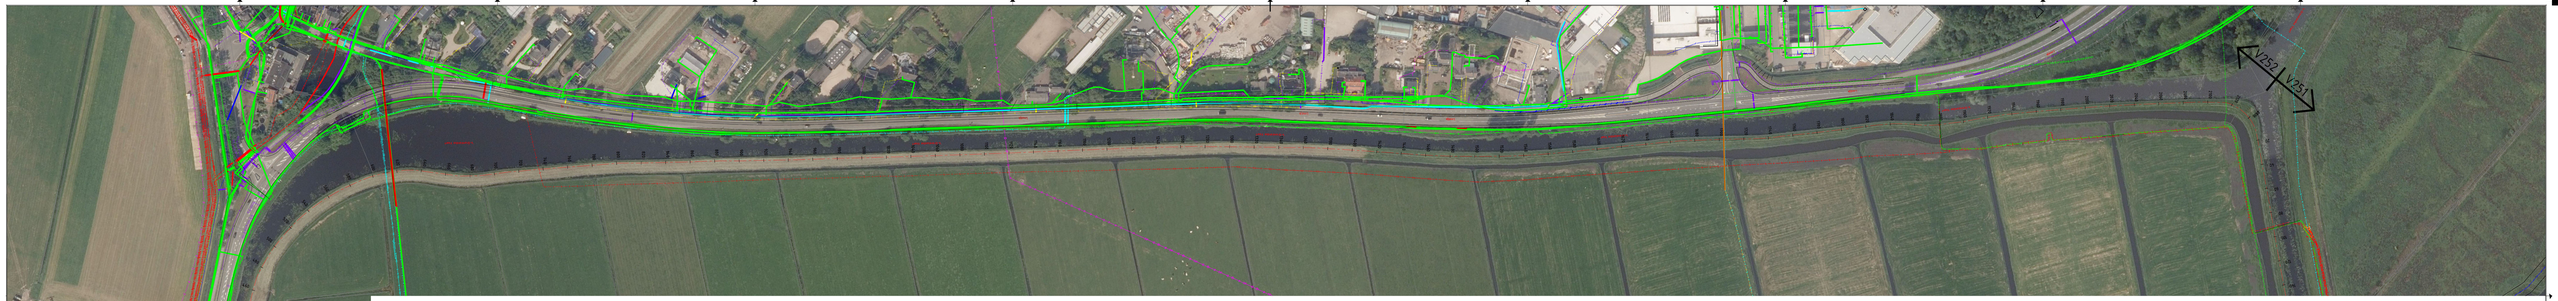

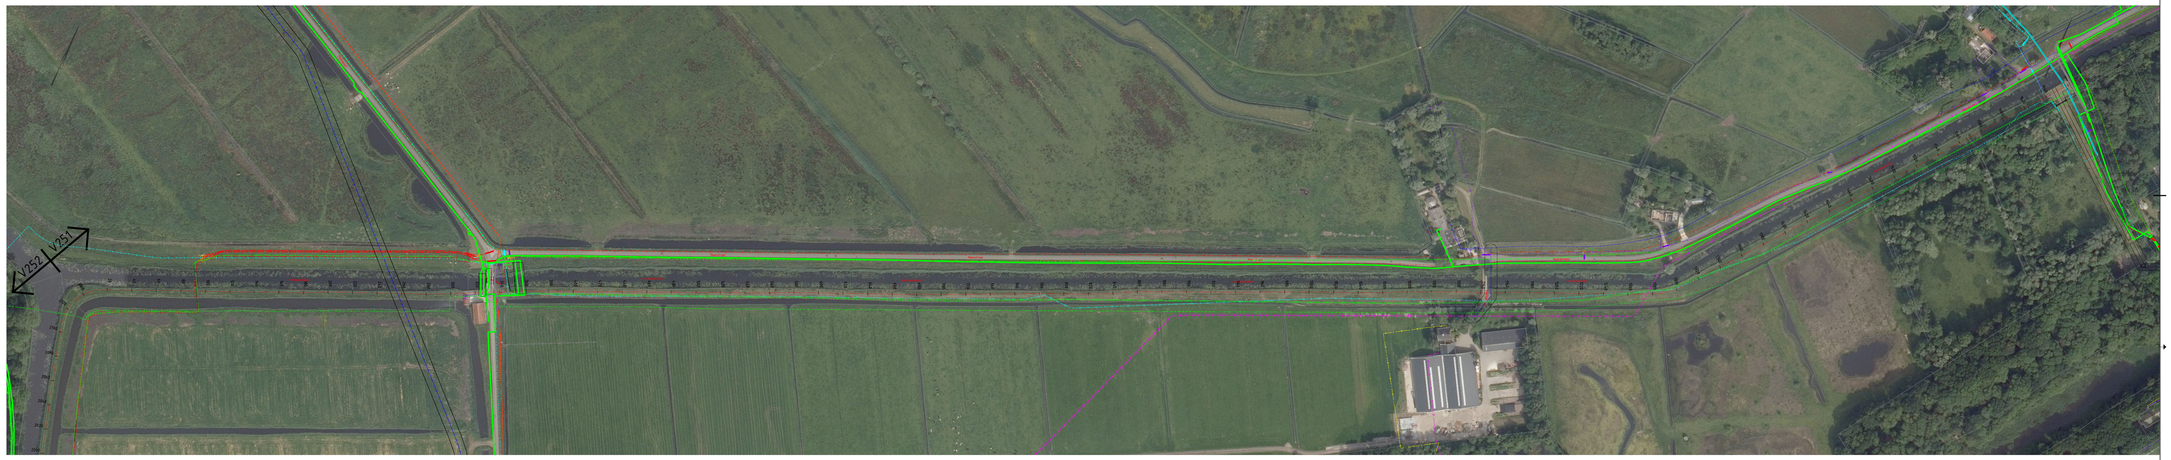

SITUATIE BLAD 1
Schaal 1:1000

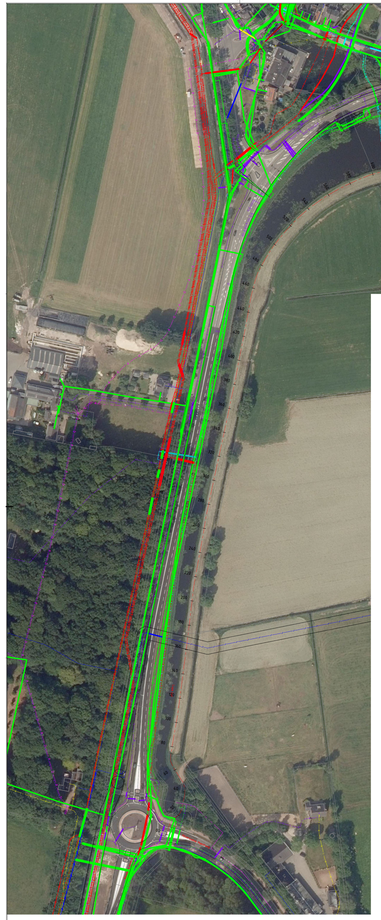

SITUATIE BLAD 1
Schaal 1:1000

LEGENDA

- Buisleiding gevaarlijke inhoud
- Oleiaan
- Dafcaframpen?
- Hoogspanning
- Landelijke hoogspanningnet
- Laagspanning
- Middenspanning
- Gas hoge druk
- Gas lage druk
- Water
- Water
- Bebouwing
- Drakrisitering
- Riolering vrijverval
- Tape
- V251 V252 Grens dijktraject

0 25 50 75 100 125 150m

1:250					
[redacted]	[redacted]	[redacted]		12-01-2021	Concept
Waterwegbeheer	Projectnummer	Projectcode	Schaal	Datum	Status
Waterwegbeheer	01.2944/001	mvt	841x2100	1:1000	01.2944-K&L-0101

Locatie: 's-Gravelandse Vaart - Karnemelksloot

Project: Meerkade Zuid

Onderwerp: K&L Dijk V251, V252

Soort tek.: Inventarisatie

Sector TOP
Technisch/Civiele Techniek & Bouwkunde

Arie Obdeijnkade 7
1066 AC Amsterdam
tel: 0900-0504

waternet
waterschap amstel gooi en vecht
gemeente amsterdam

C:\Users\jeroen.jaeken.ext\Desktop\Waternet\Werkmap 2\01.2944-K&L 01.dwg