



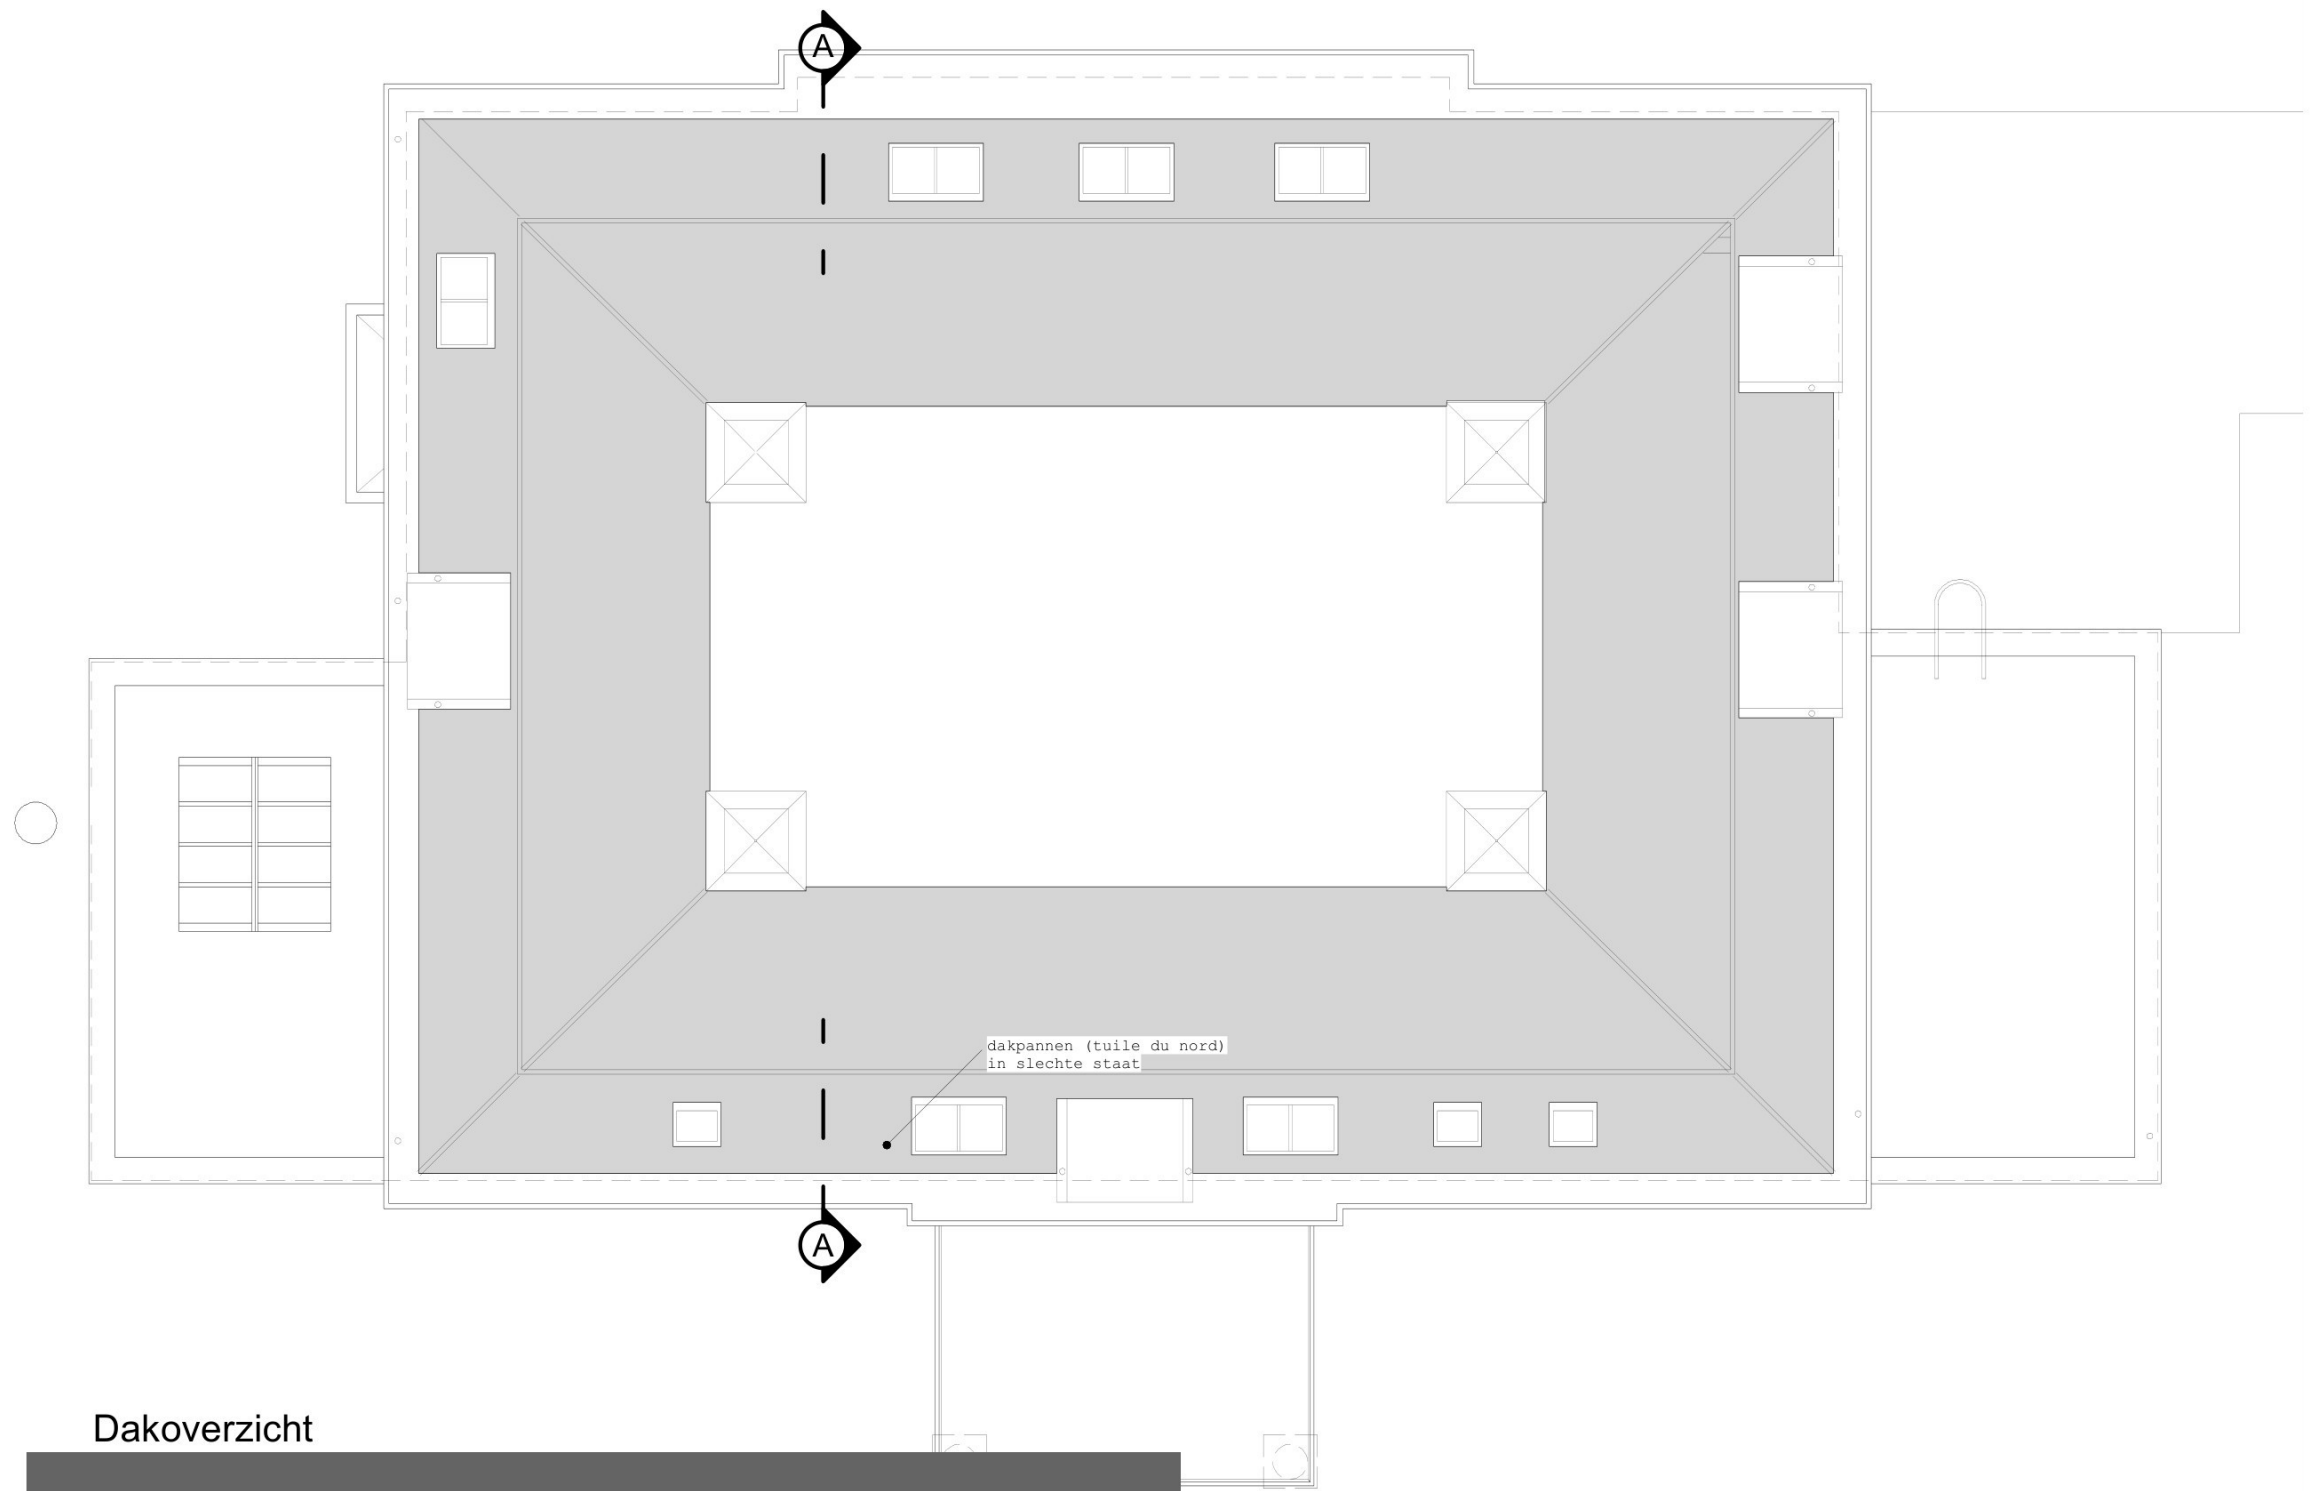

Dakoverzicht




Dwarsdoorsnede A-A (dakvorm)

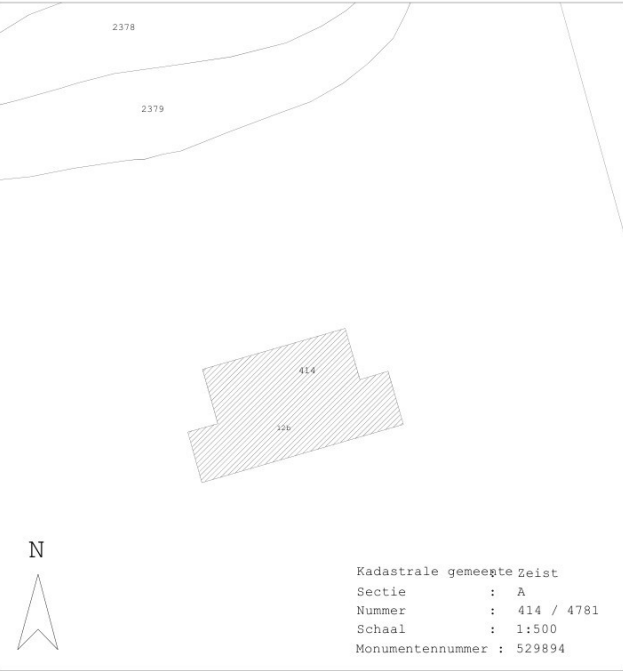

principe en dimensionering
volgens constructeur

maatvoering in het
werk controleren

onderwerp: Ewijckshoeve, Den Dolder
nummer: P25177-OV.1.04
tekening: Dakplan (bestaand)
schaal/formaat: 1:100/A3
datum: 08 - 01 - 2026

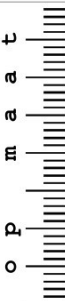

ruimte



Zuidgevel

principe en dimensionering
volgens constructeur

maatvoering in het
werk controleren

onderwerp: Ewijckshoeve, Den Dolder
nummer: P25177-OV.2.01
tekening: Zuidgevel (bestaand)
schaal/formaat: 1:100/A3
datum: 08 - 01 - 2026




Oostgevel

principe en dimensionering
volgens constructeur

maatvoering in het
werk controleren

onderwerp: Ewijkshoeve, Den Dolder
nummer: P25177-OV.2.04
tekening: Oostgevel (bestaand)
schaal/formaat: 1:100/A3
datum: 08 - 01 - 2026

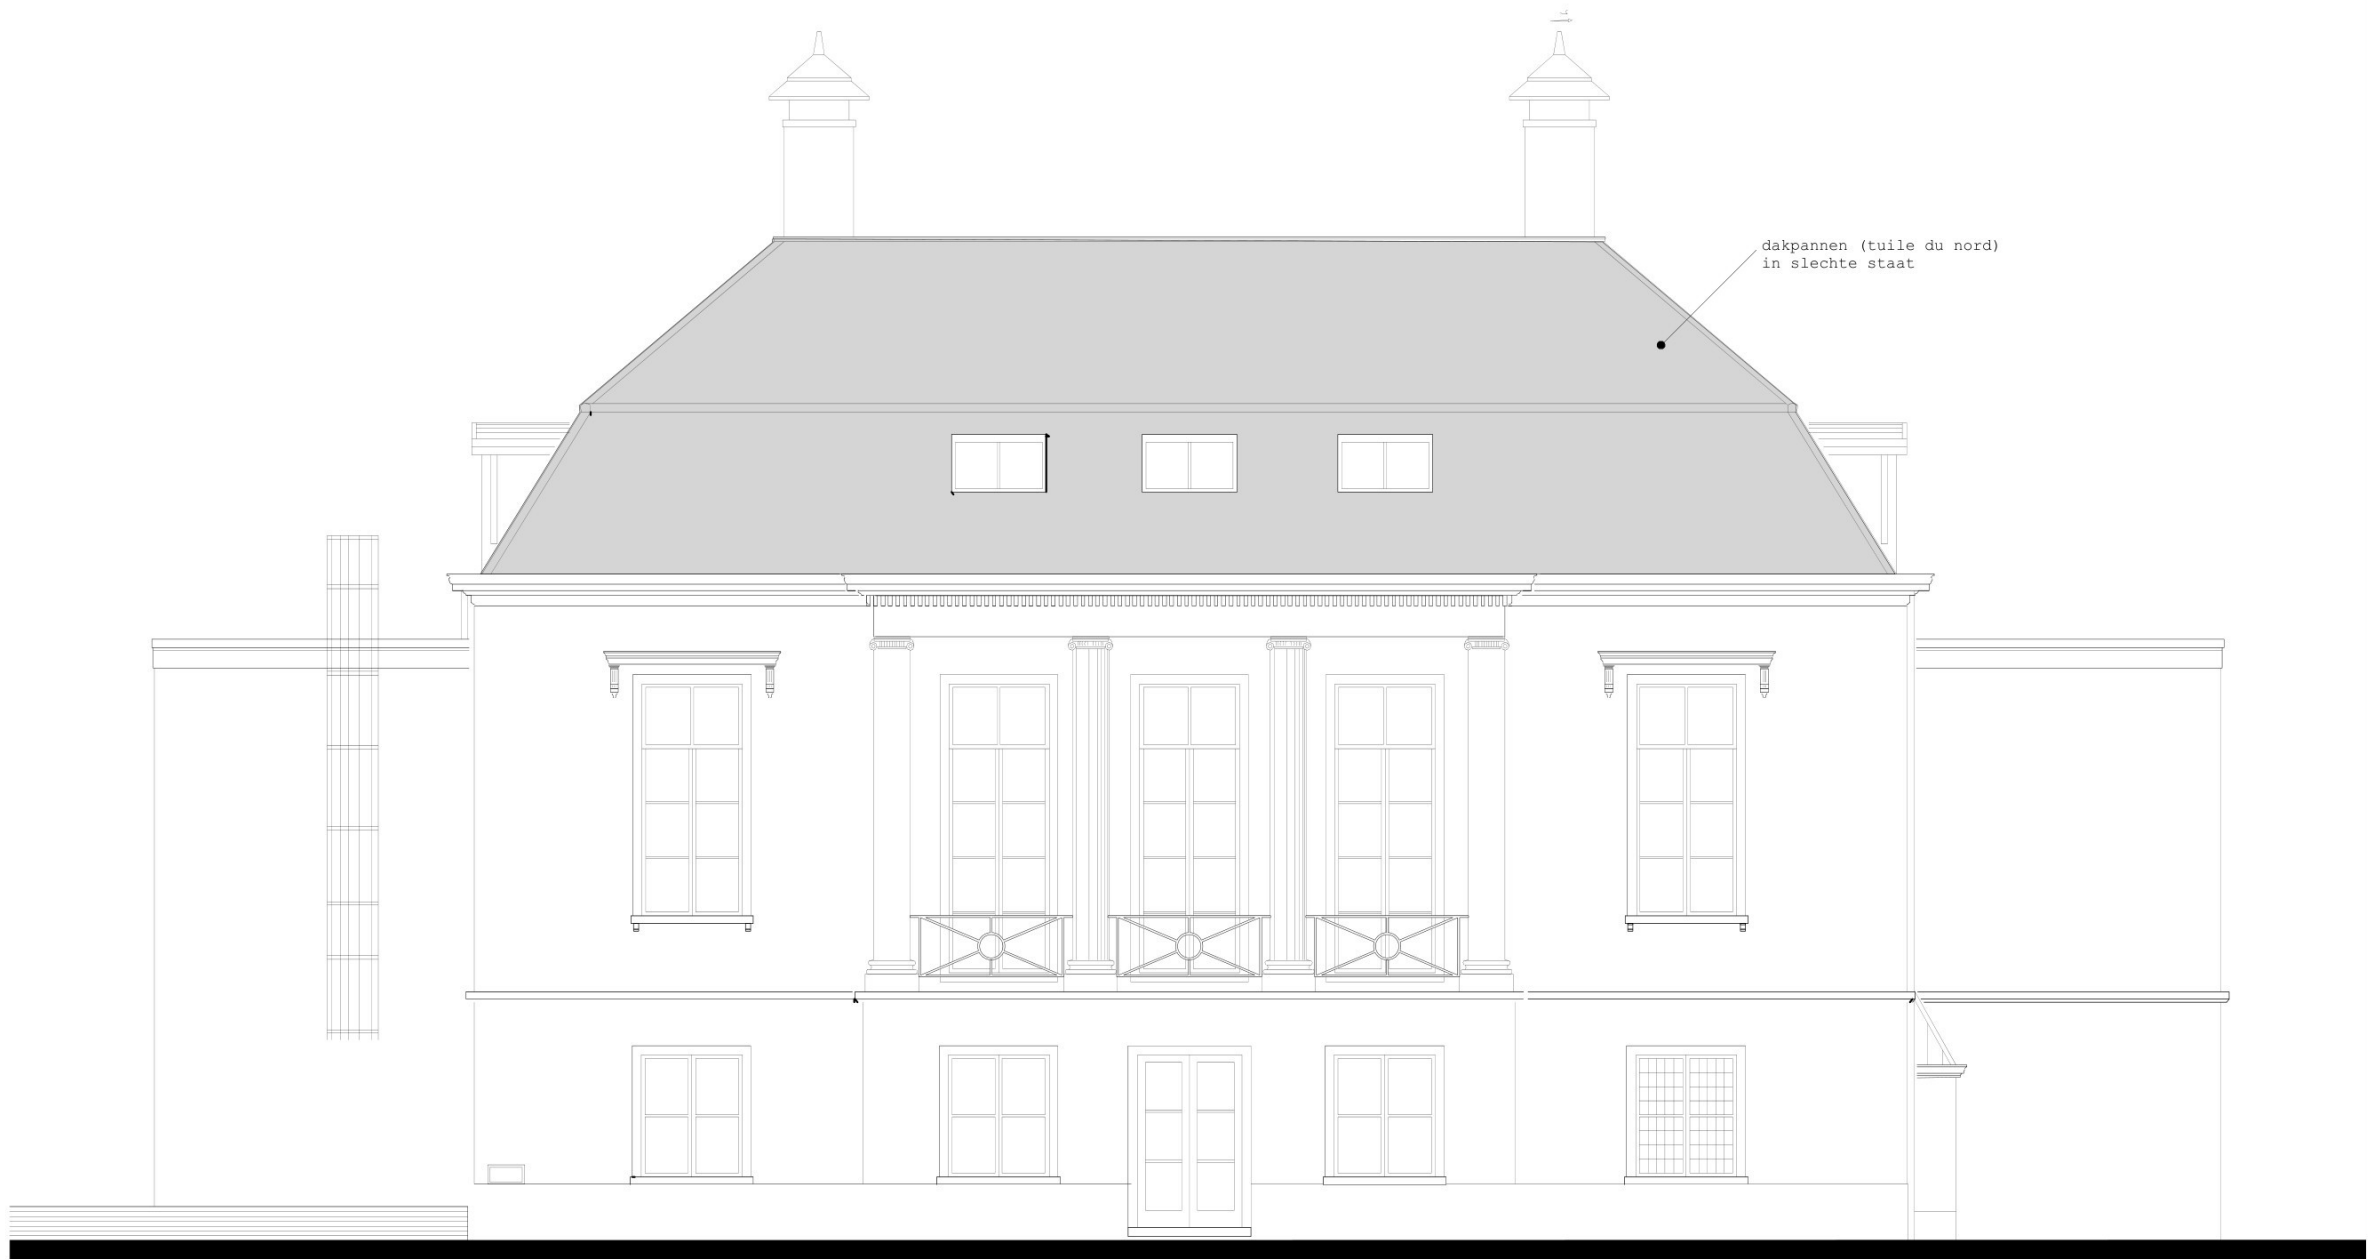

Noordgevel

principe en dimensionering
volgens constructeur

maatvoering in het
werk controleren

onderwerp: Ewijckshoeve, Den Dolder
nummer: P25177-OV.2.03
tekening: Noordgevel (bestaand)
schaal/formaat: 1:100/A3
datum: 08 - 01 - 2026




Westgevel

principe en dimensionering
volgens constructeur

maatvoering in het
werk controleren


onderwerp: Ewijckshoeve, Den Dolder
nummer: P25177-OV.2.02
tekening: Westgevel (bestaand)
schaal/formaat: 1:100/A3
datum: 08 - 01 - 2026

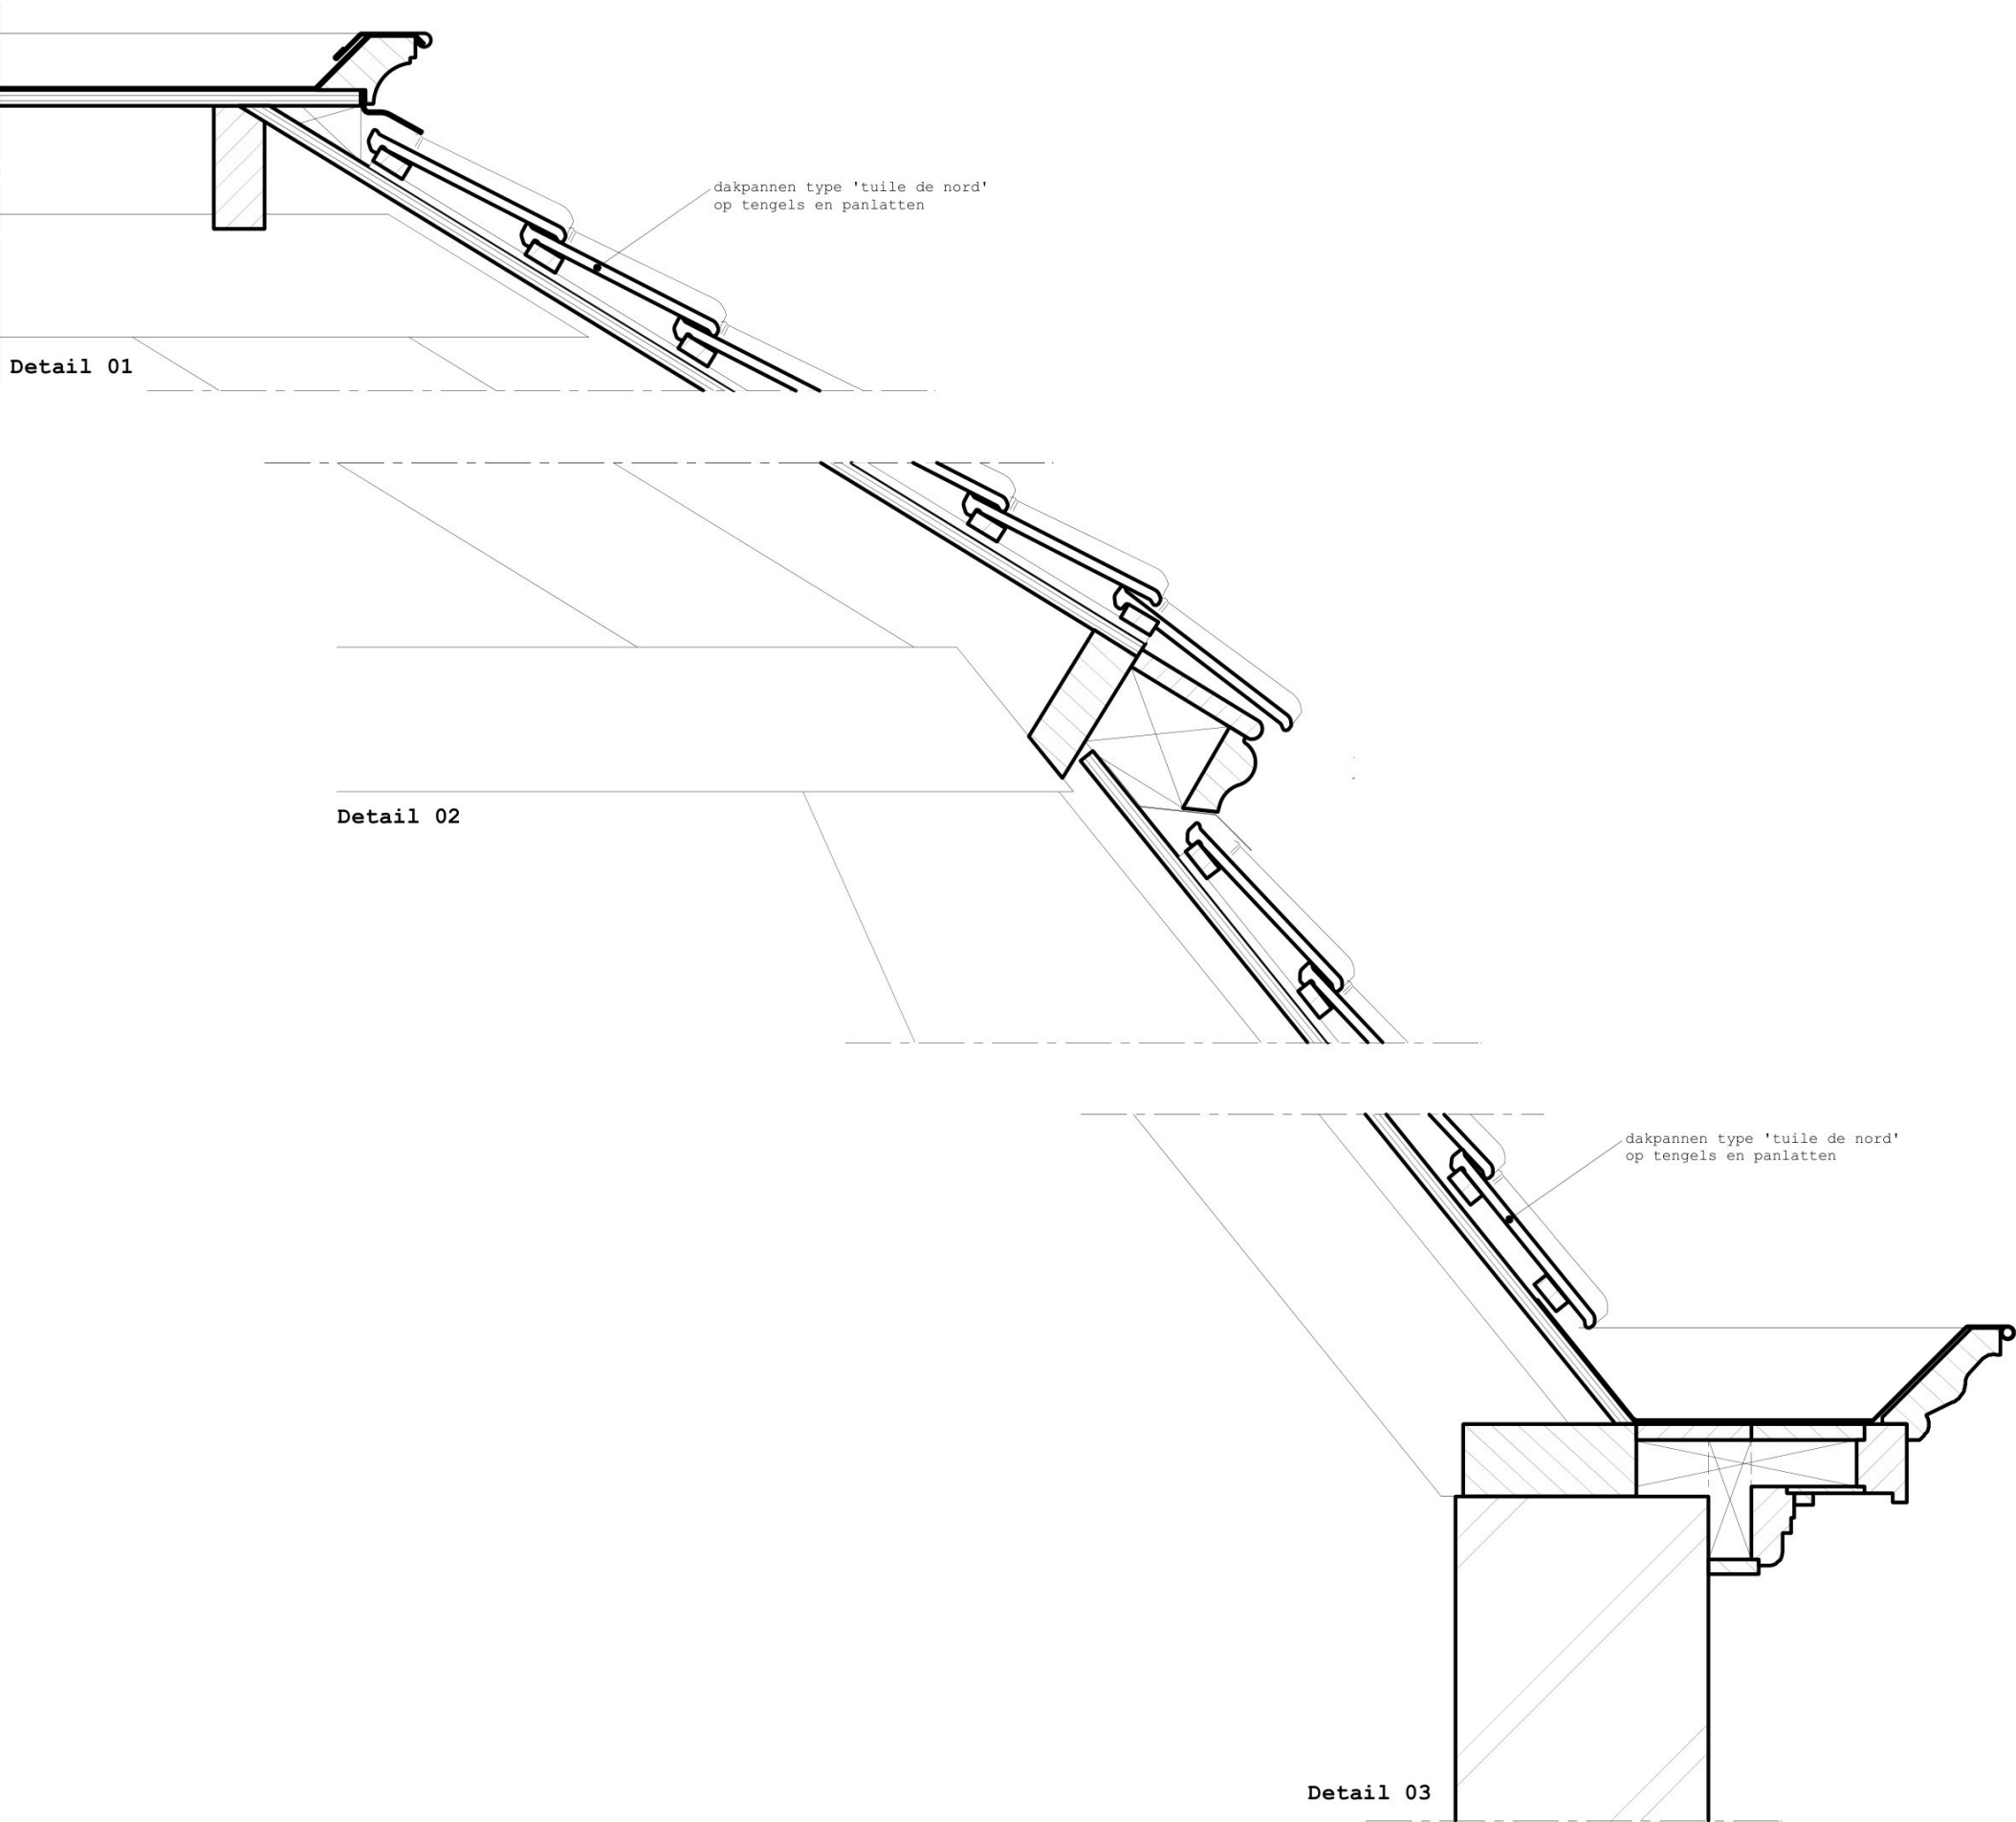

**bouwkundige opbouw
in het werk controleren**

**maatvoering in het
werk controleren**

onderwerp: Ewijkshoeve, Den Dolder
nummer: P25177-OV.7.01
tekening: Details (bestaand)
schaal/formaat: 1:100/A3
datum: 08 - 01 - 2026

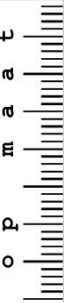

ruimte