


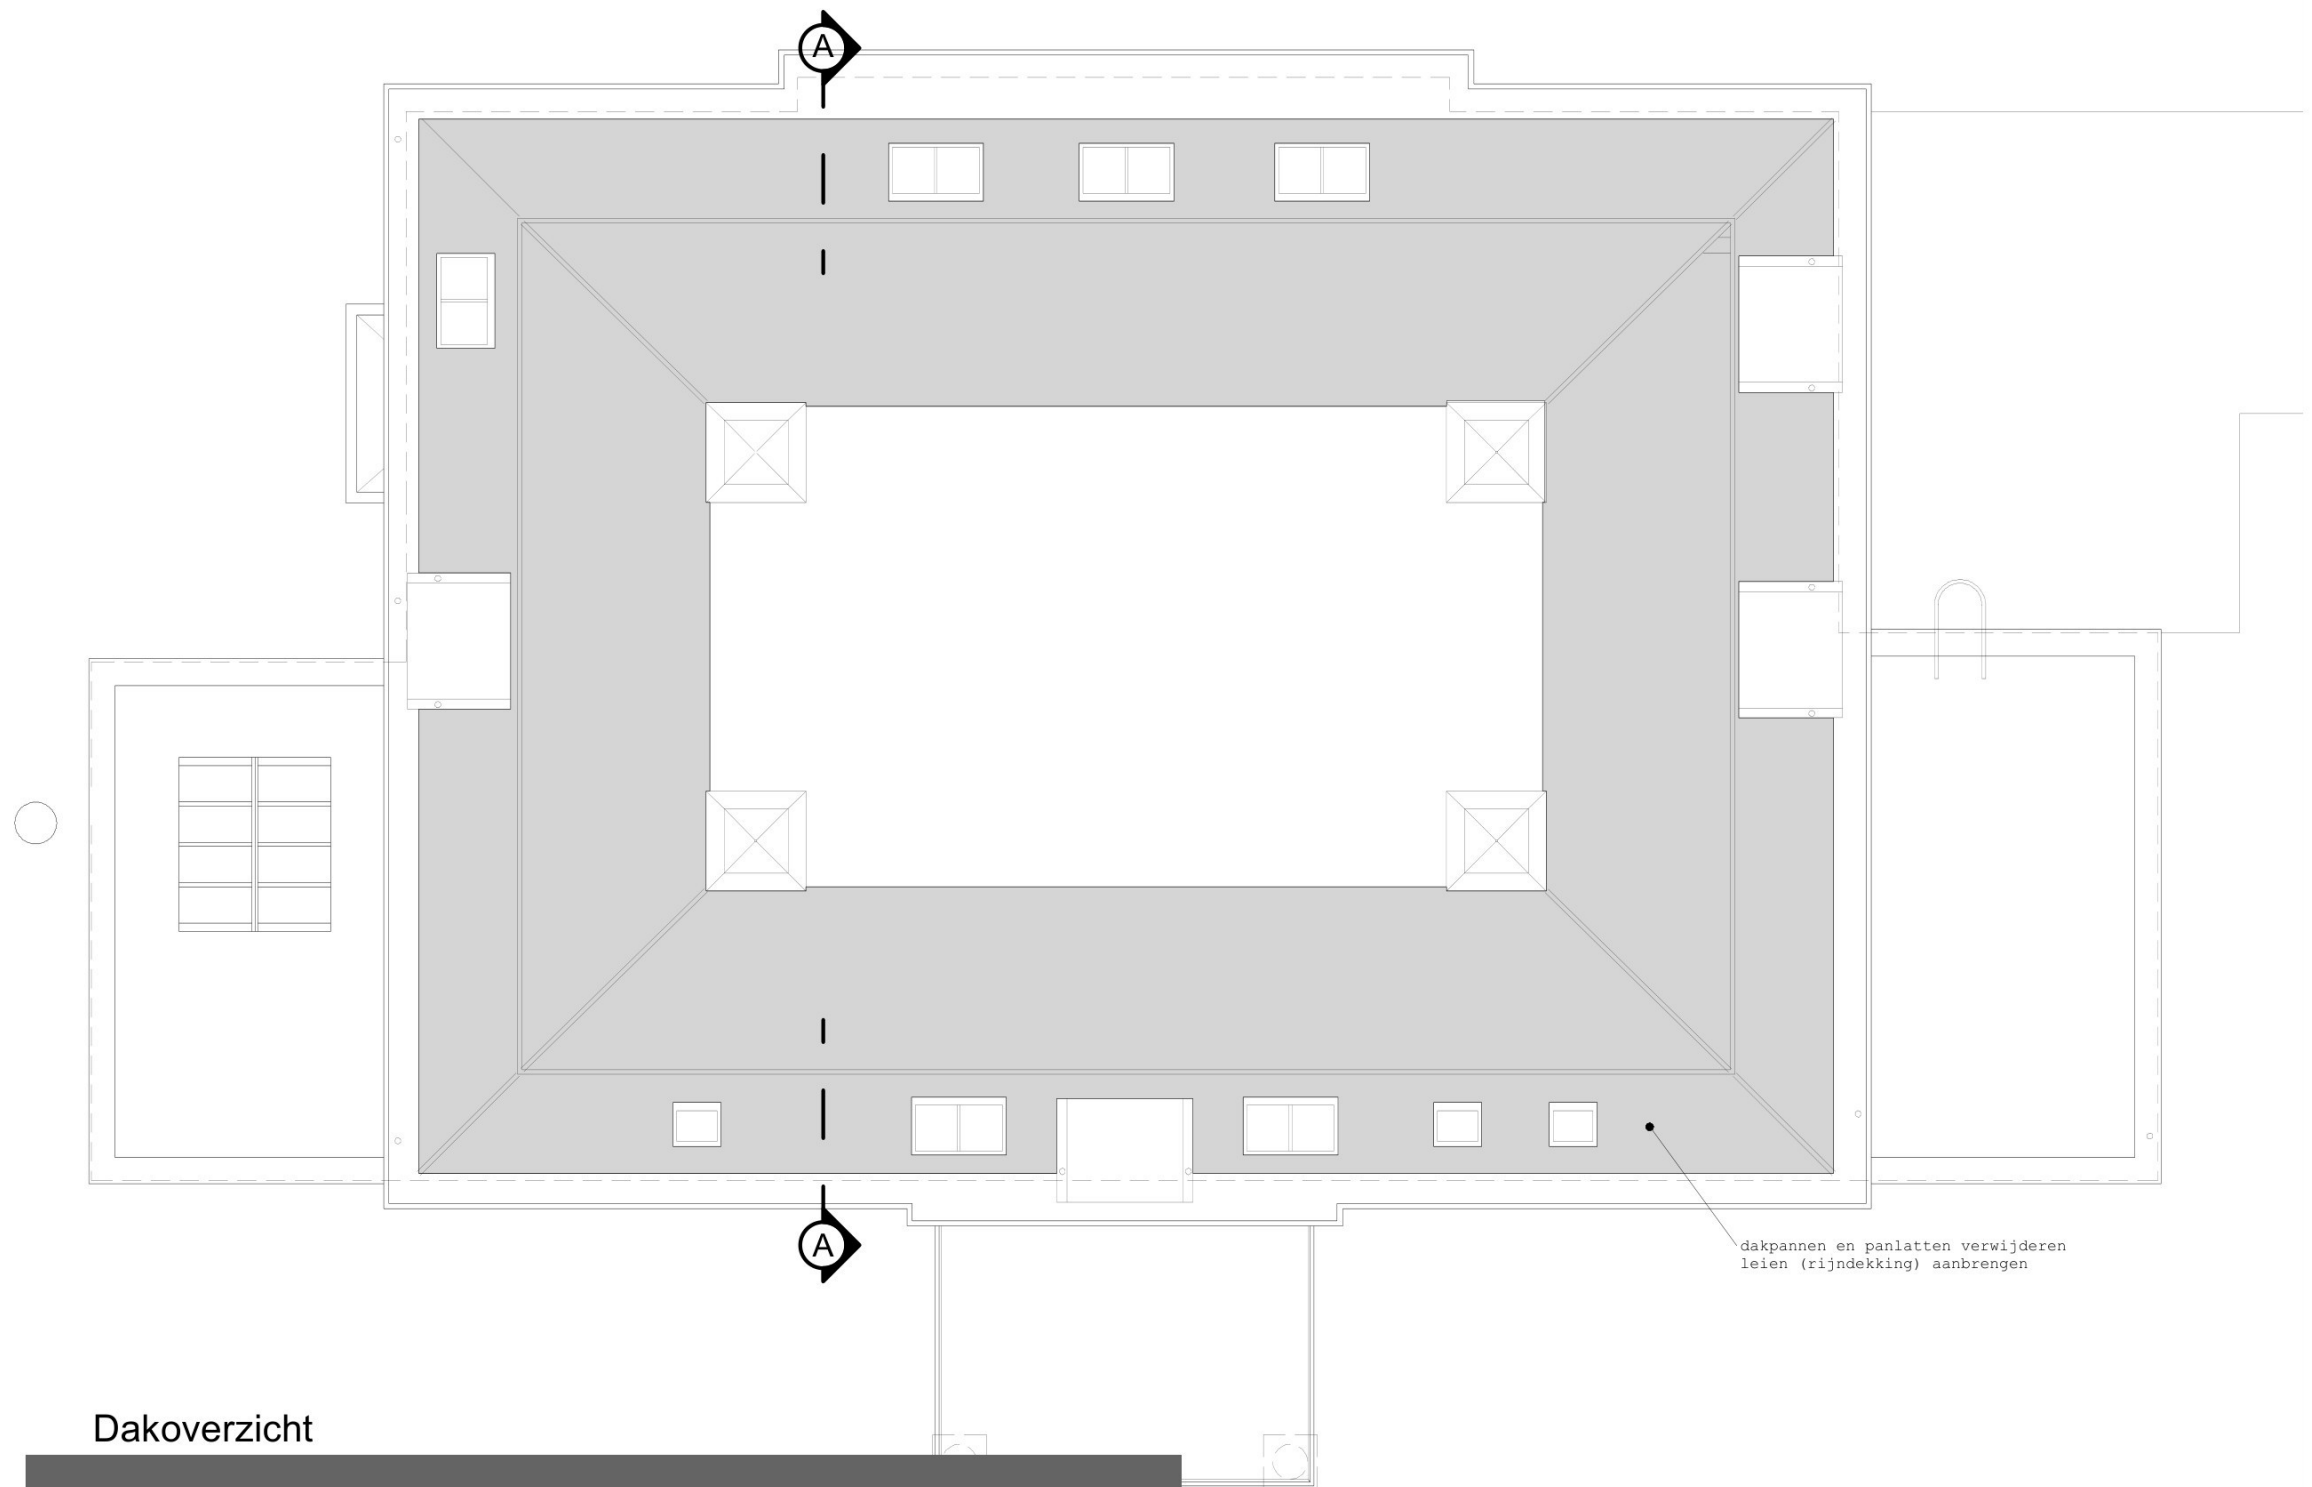

Dakoverzicht




Dwarsdoorsnede A-A (dakvorm)

principe en dimensionering
volgens constructeur

maatvoering in het
werk controleren

onderwerp: Ewijckshoeve, Den Dolder
nummer: P25177-OV.1.04
tekening: Dakplan (nieuw)
schaal/formaat: 1:100/A3
datum: 18 - 01 - 2026

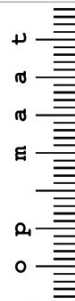

ruimte



Zuidgevel

principe en dimensionering
volgens constructeur

maatvoering in het
werk controleren

onderwerp: Ewijckshoeve, Den Dolder
nummer: P25177-OV.2.11
tekening: Zuidgevel (nieuw)
schaal/formaat: 1:100/A3
datum: 18 - 01 - 2026




Oostgevel

principe en dimensionering
volgens constructeur

maatvoering in het
werk controleren

onderwerp: Ewijkshoeve, Den Dolder
nummer: P25177-OV.2.14
tekening: Oostgevel (nieuw)
schaal/formaat: 1:100/A3
datum: 18 - 01 - 2026

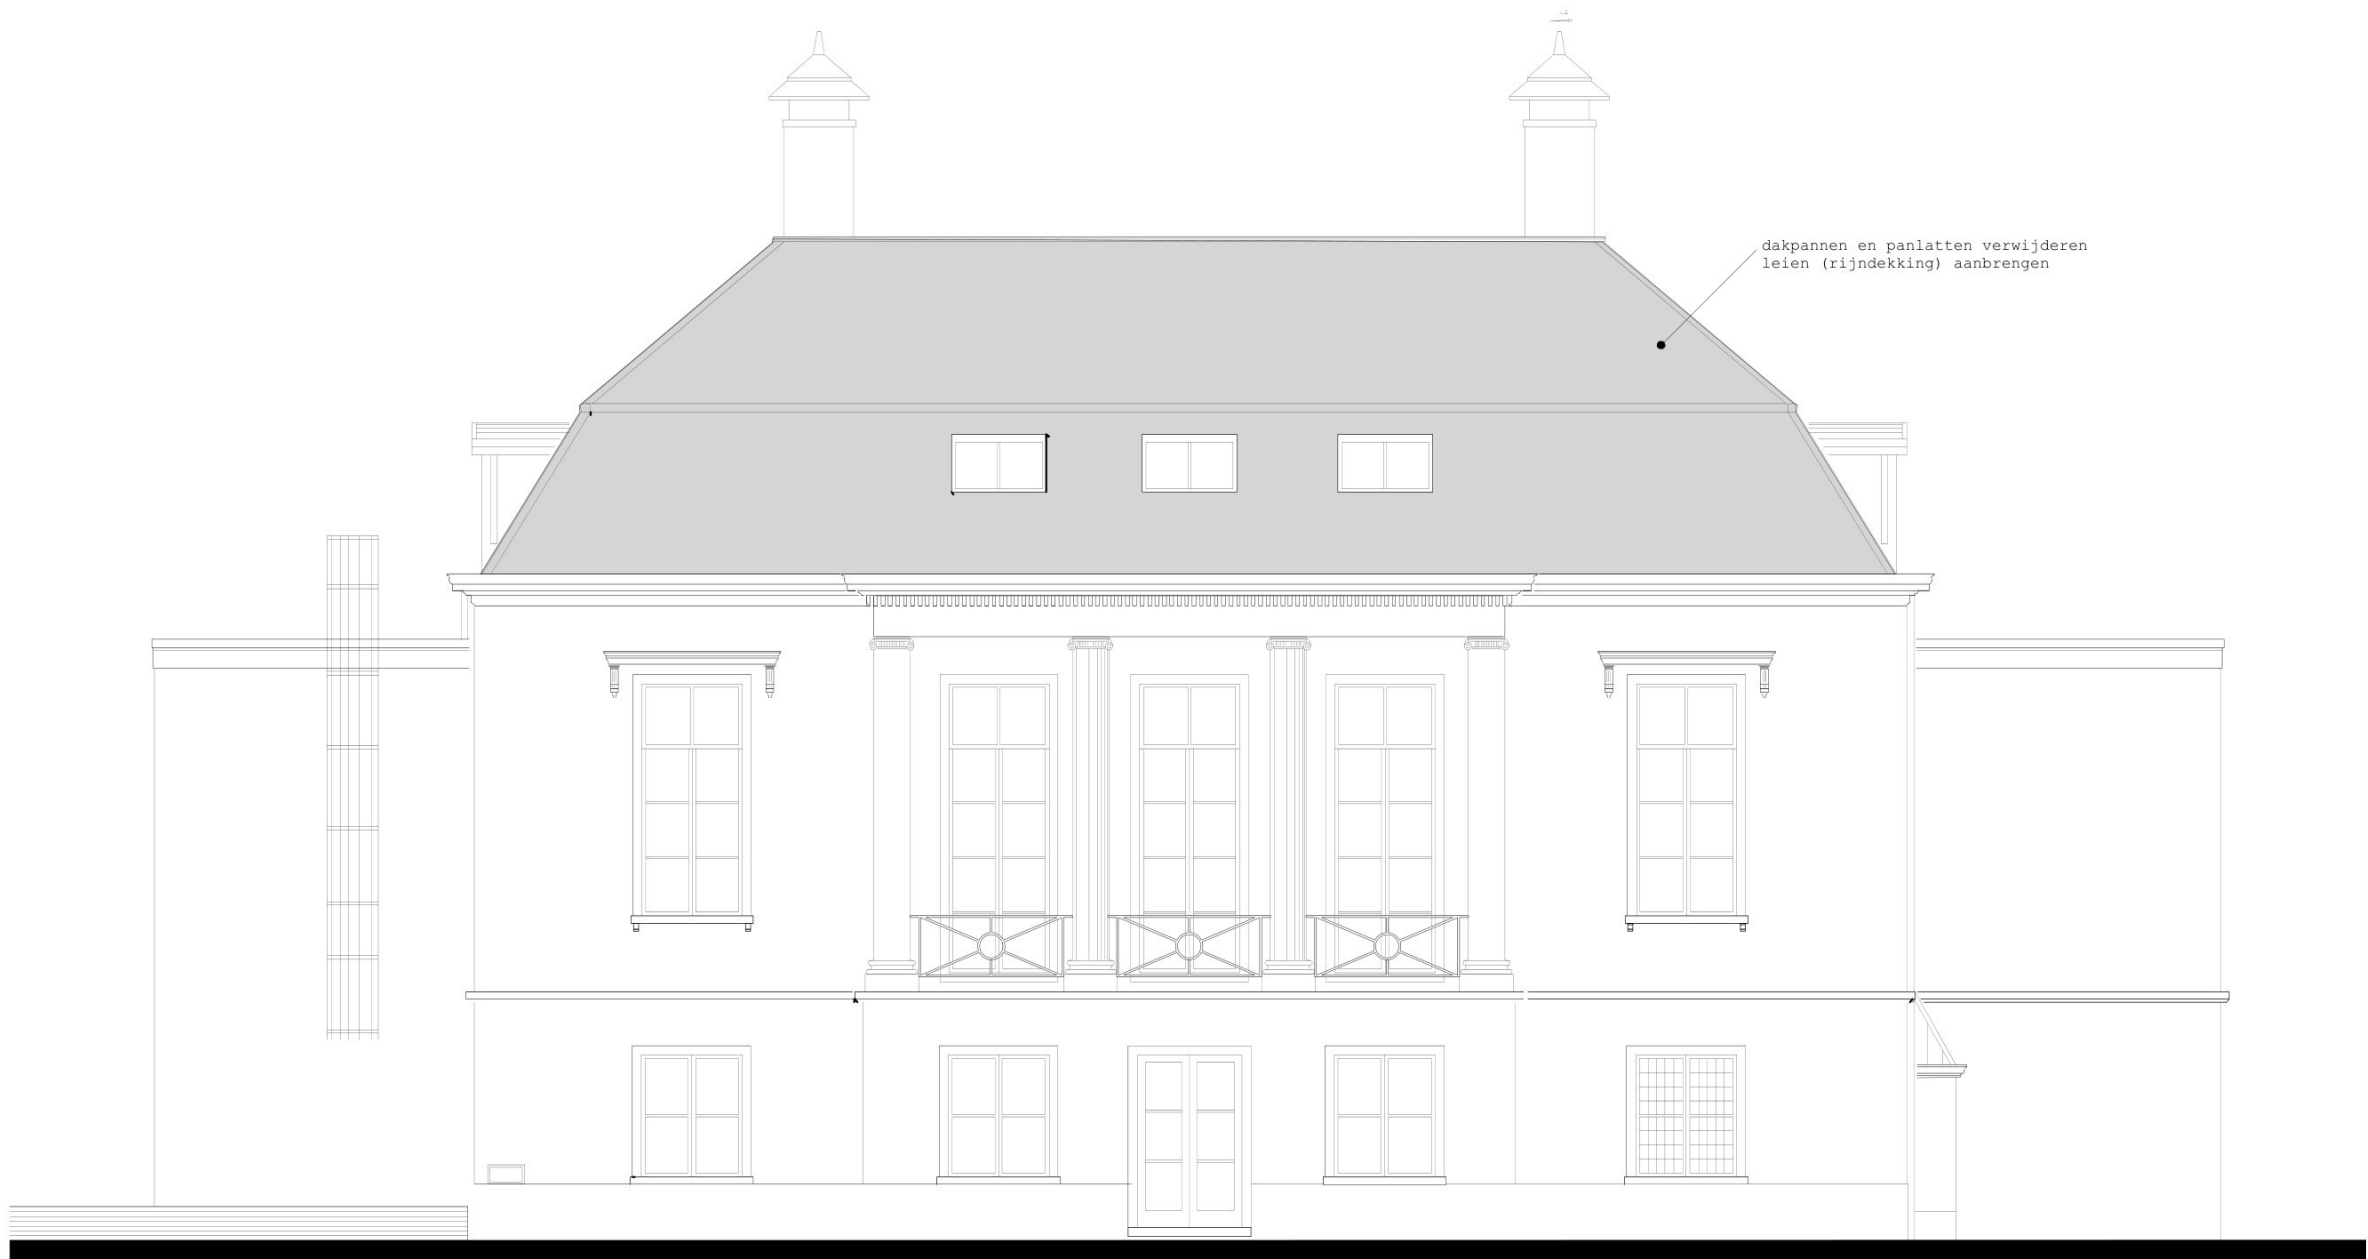

Noordgevel

principe en dimensionering
volgens constructeur

maatvoering in het
werk controleren

onderwerp: Ewijckshoeve, Den Dolder
nummer: P25177-OV.2.13
tekening: Noordgevel (nieuw)
schaal/formaat: 1:100/A3
datum: 18 - 01 - 2026





Westgevel

principe en dimensionering
volgens constructeur

maatvoering in het
werk controleren

onderwerp: Ewijckshoeve, Den Dolder
nummer: P25177-OV.2.12
tekening: Westgevel (nieuw)
schaal/formaat: 1:100/A3
datum: 18 - 01 - 2026

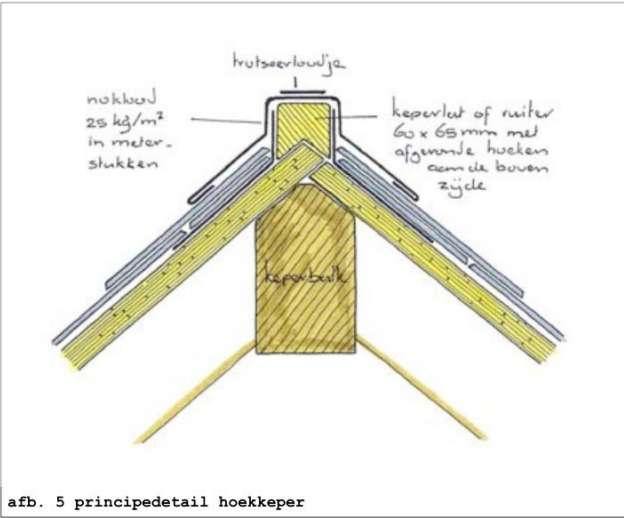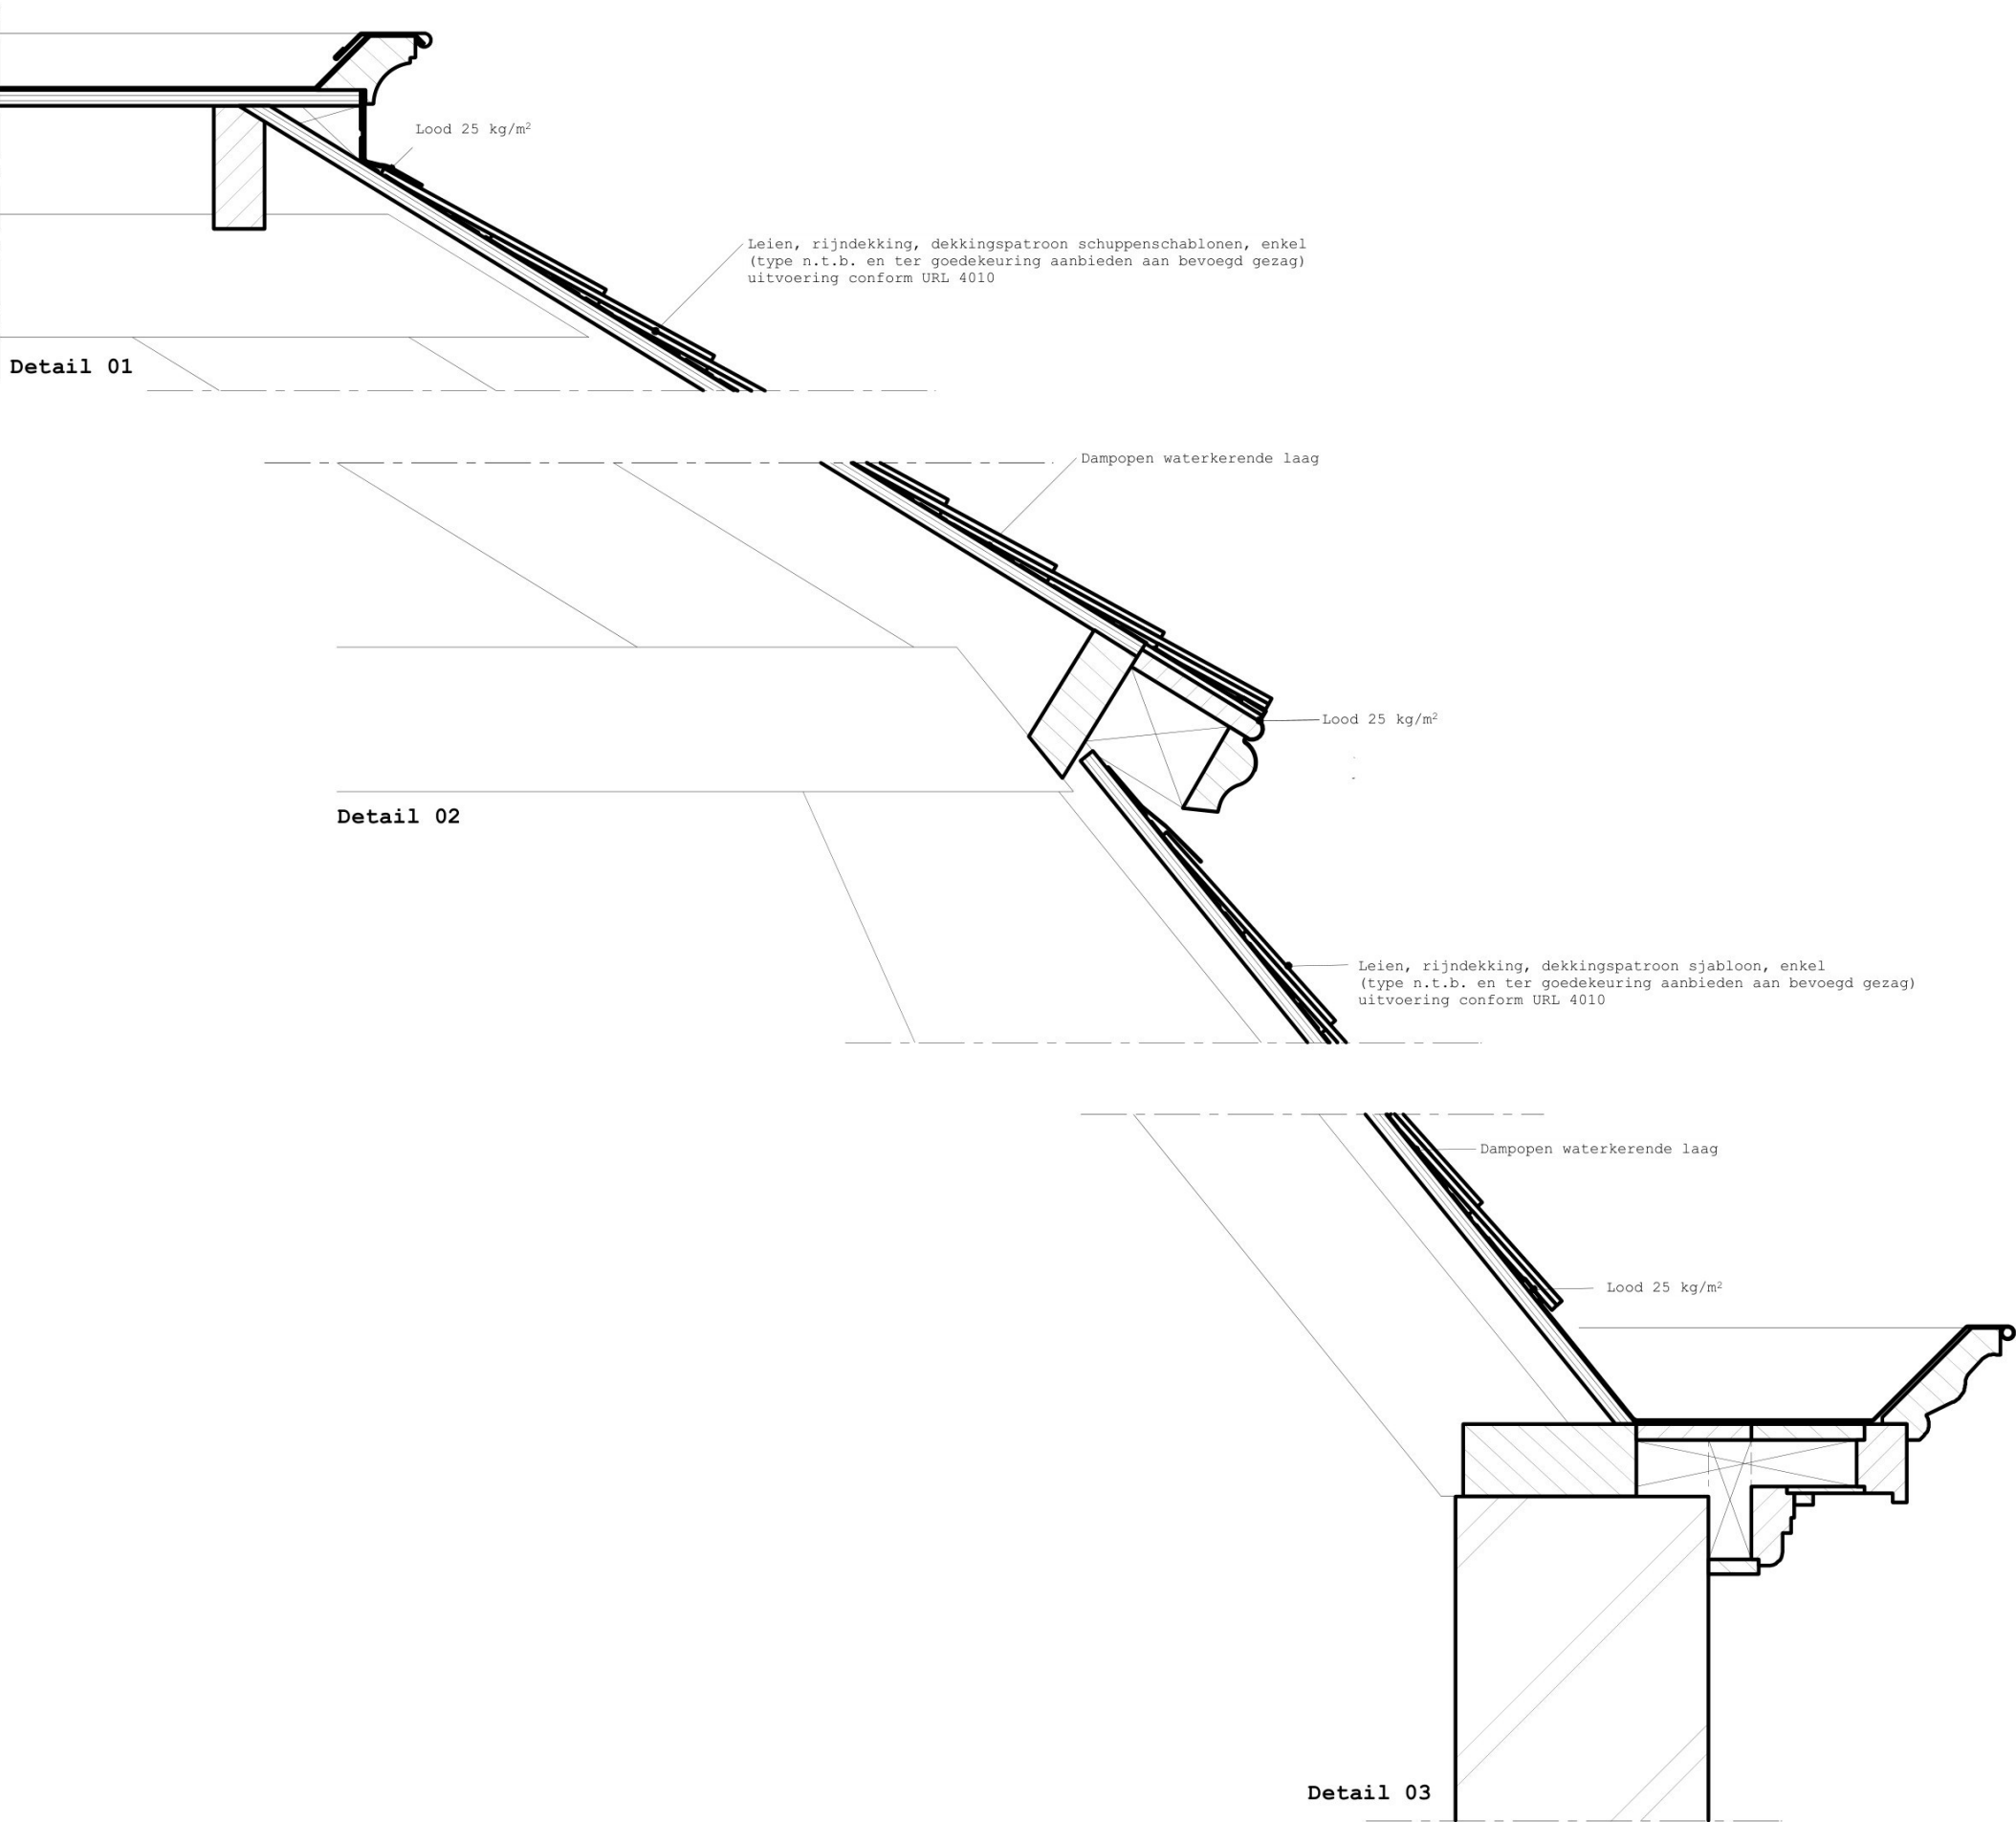

principe en dimensionering volgens constructeur

maatvoering in het werk controleren

onderwerp:	Ewijkshoeve, Den Dolder
nummer:	P25177-OV.7.11
tekening:	Details (nieuw)
schaal/formaat:	1:100/A3
datum:	18 - 01 - 2026