



AFZETTING



LEGENDA

Afsluiting / Werkvak

Vooraankondiging

* Plaatsing minimaal 2 weken voor aanvang werkzaamheden.

V1

Nijverheids-
weg
dicht
van: ...
...h
tot: ...
...h

OV250-0059



NCK.2023.0338.BRL9101.H0229



OPDRACHTGEVER

h g van gelder



INFO

DATUM
07-05-2026

VERSIE
1.0

FORMAAT
A2 (liggend)

TEKENAAR

CONTROLE

VRIJGAVE

FSE

PROJECT
Nijverdal, diverse locaties

OMSCHRIJVING
Verkeersmaatregel i.v.m. plaatsen lichtmast

LOCATIE
Aalten, Nijverheidsweg


P260032.VKM.30

TEKENINGNUMMER

visscher
traffic

1/1

OMLEIDING

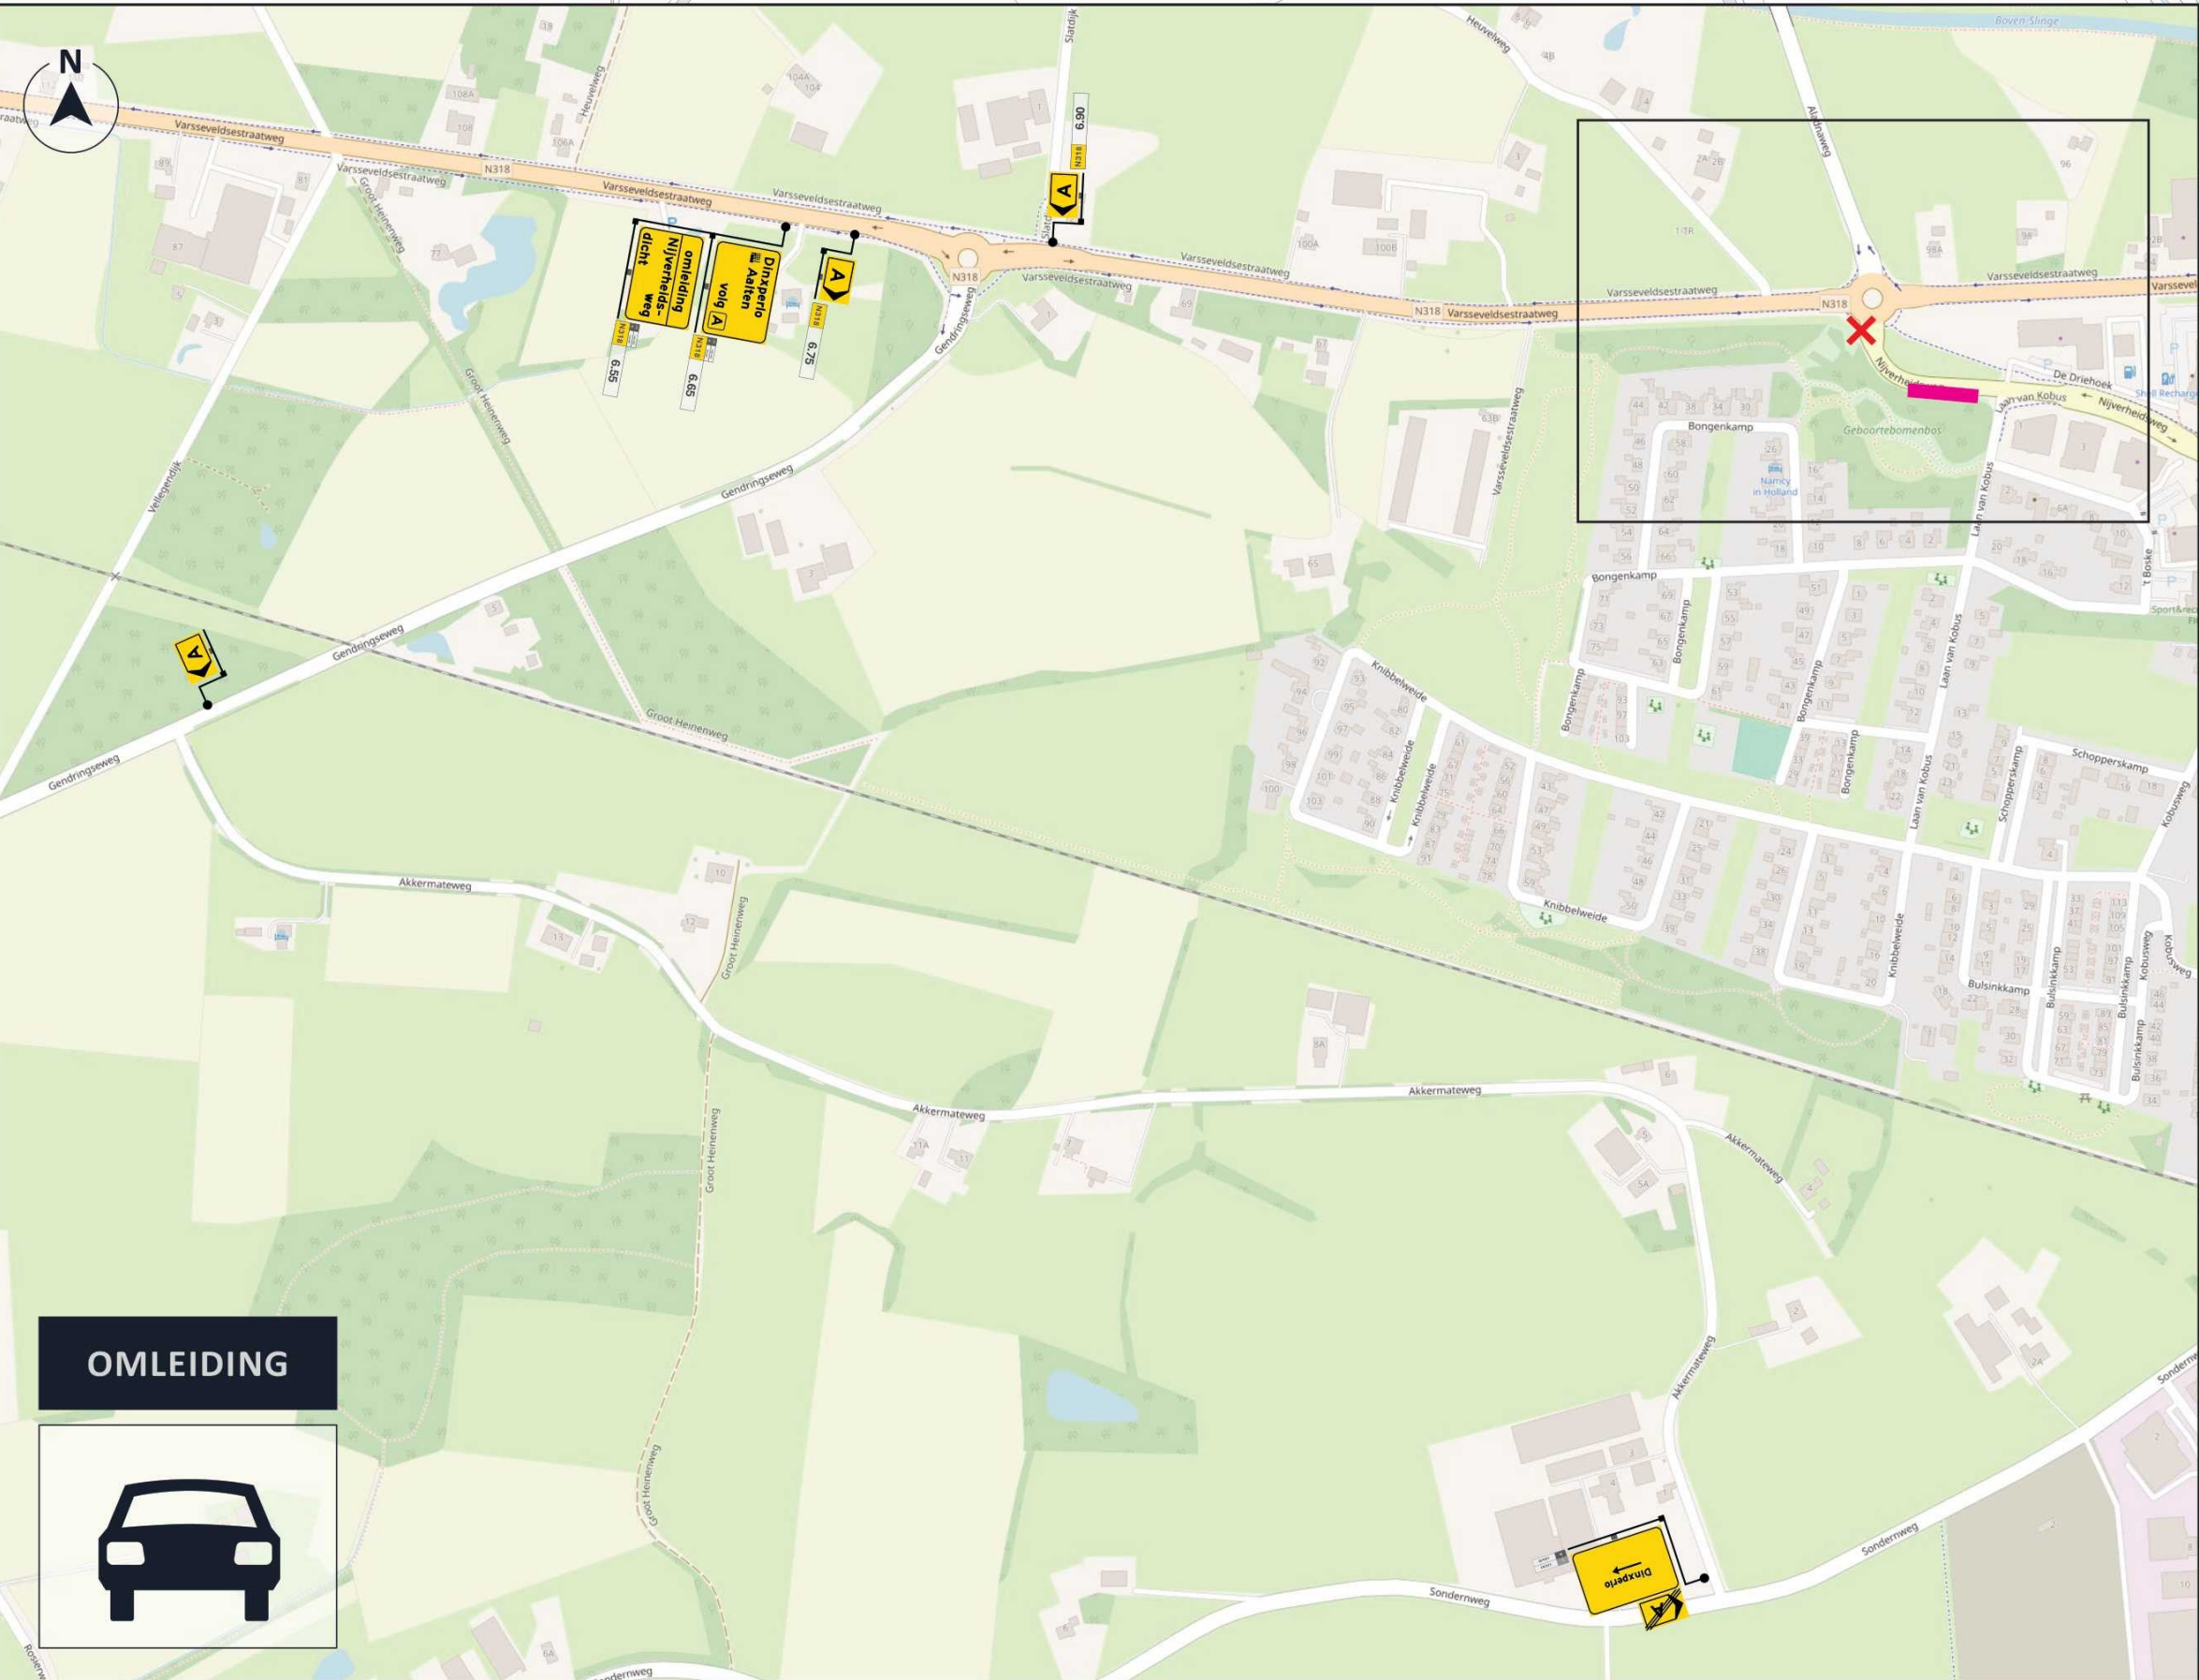

OV260-0059