


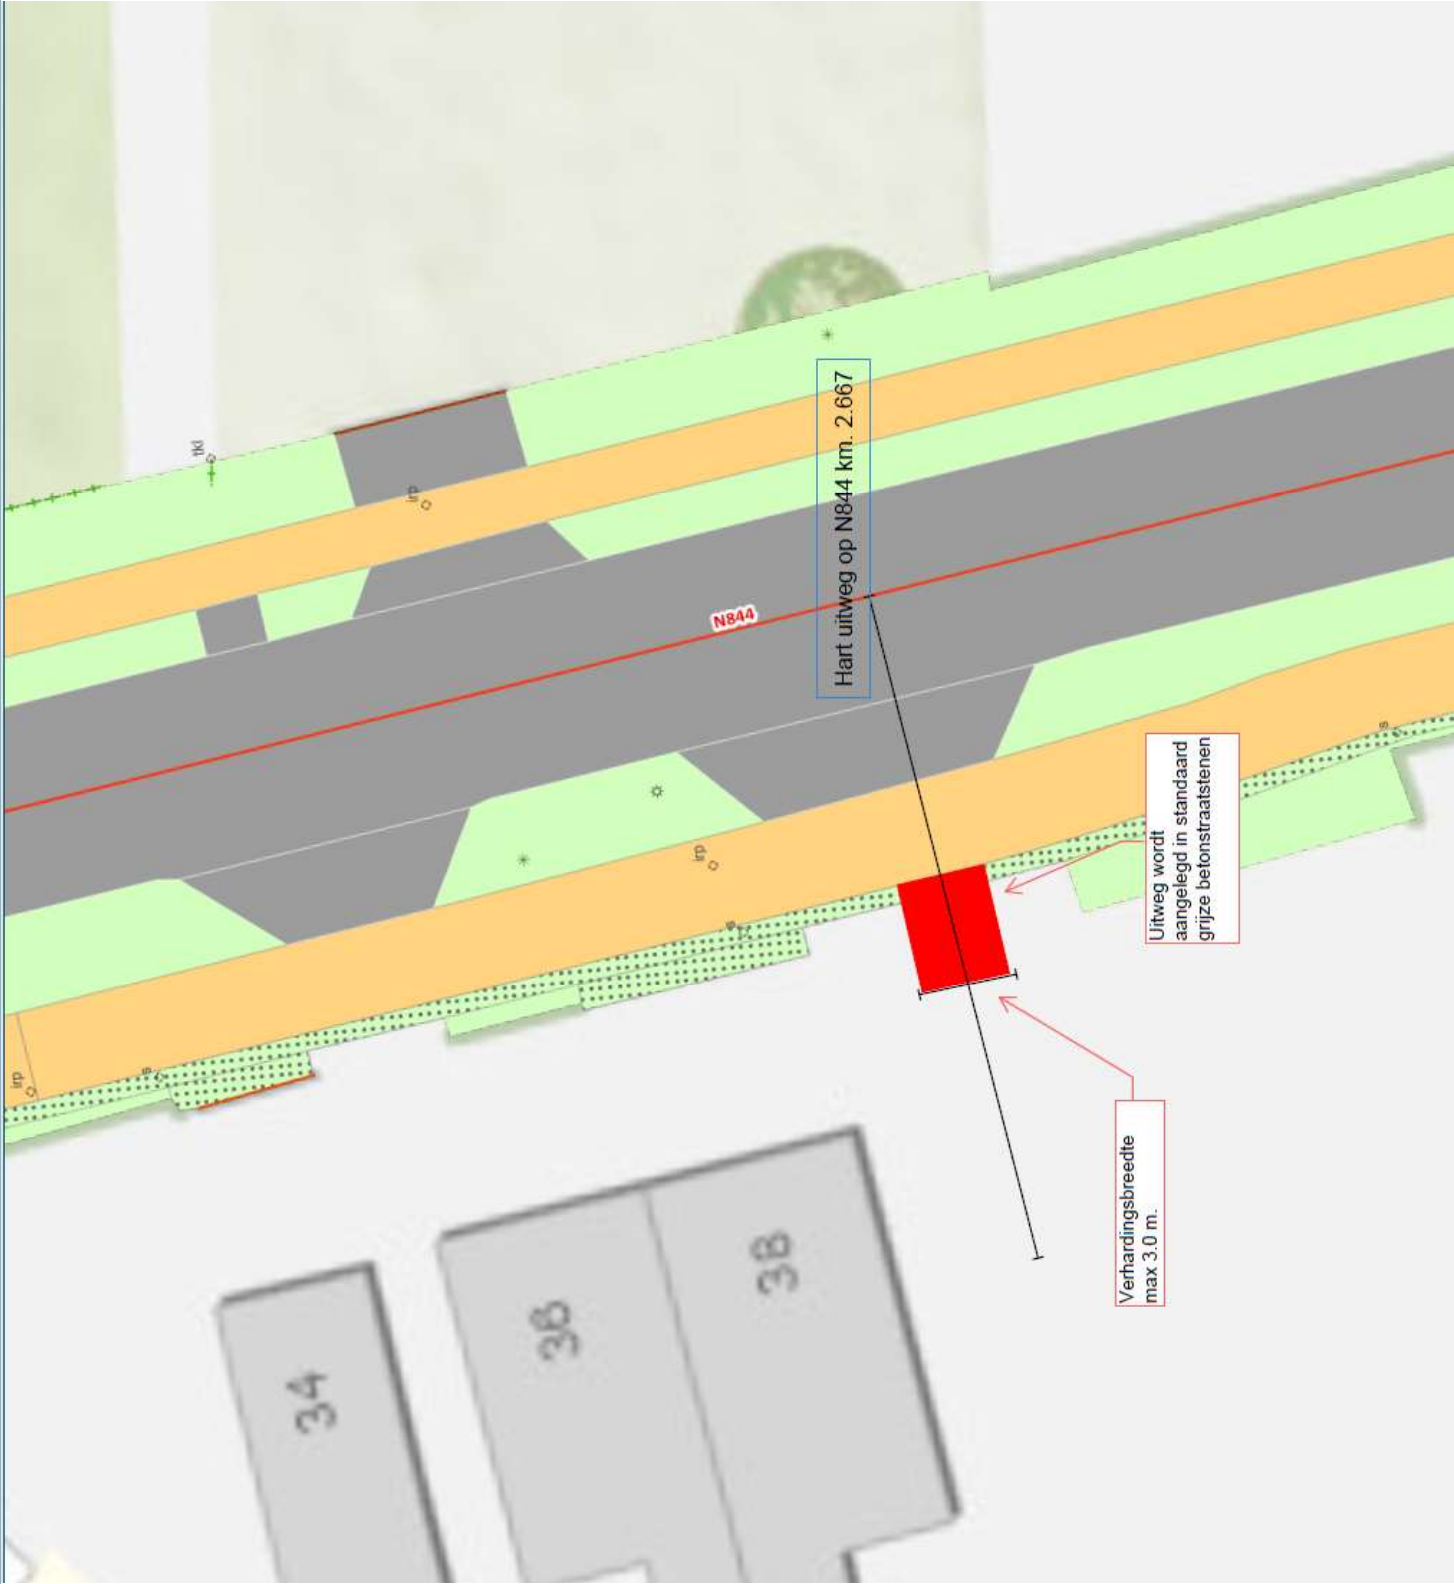

Materialisatie uitweg:
BKK (betonstraatstenen
afmeting 20x10x8cm
standaard grijs, met facet)



Kad. gemeente: HMN01
Sectie: G
Nummer: 2277



Opdrachtgever: PRV/GLD
Projectnr: B&O
Afdeling: SB
Team: SB
Datum: 0000