
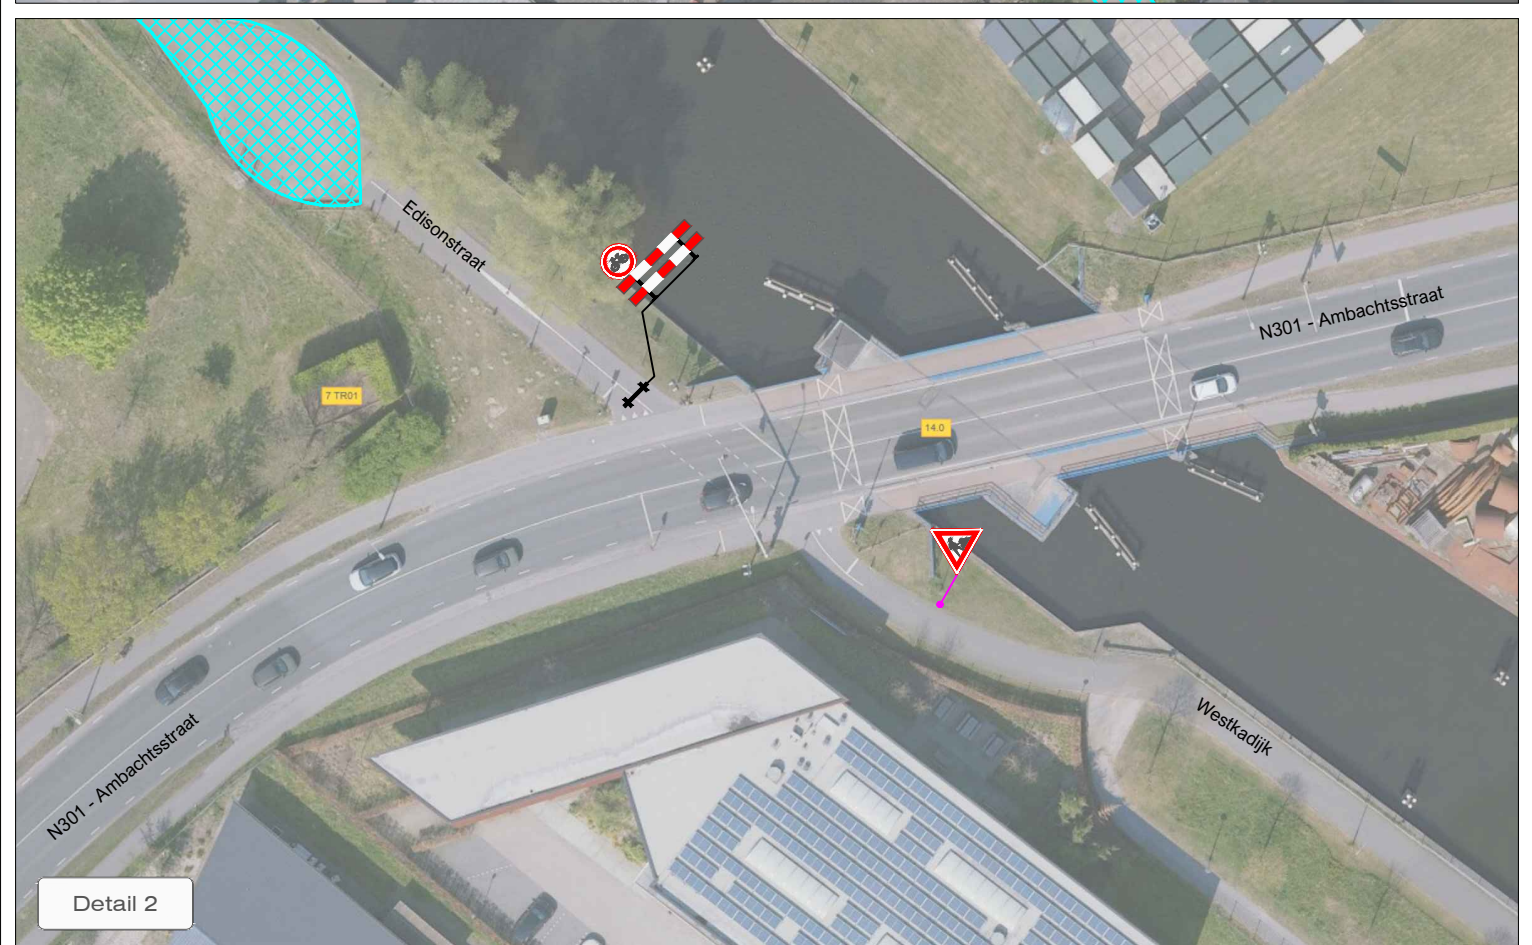


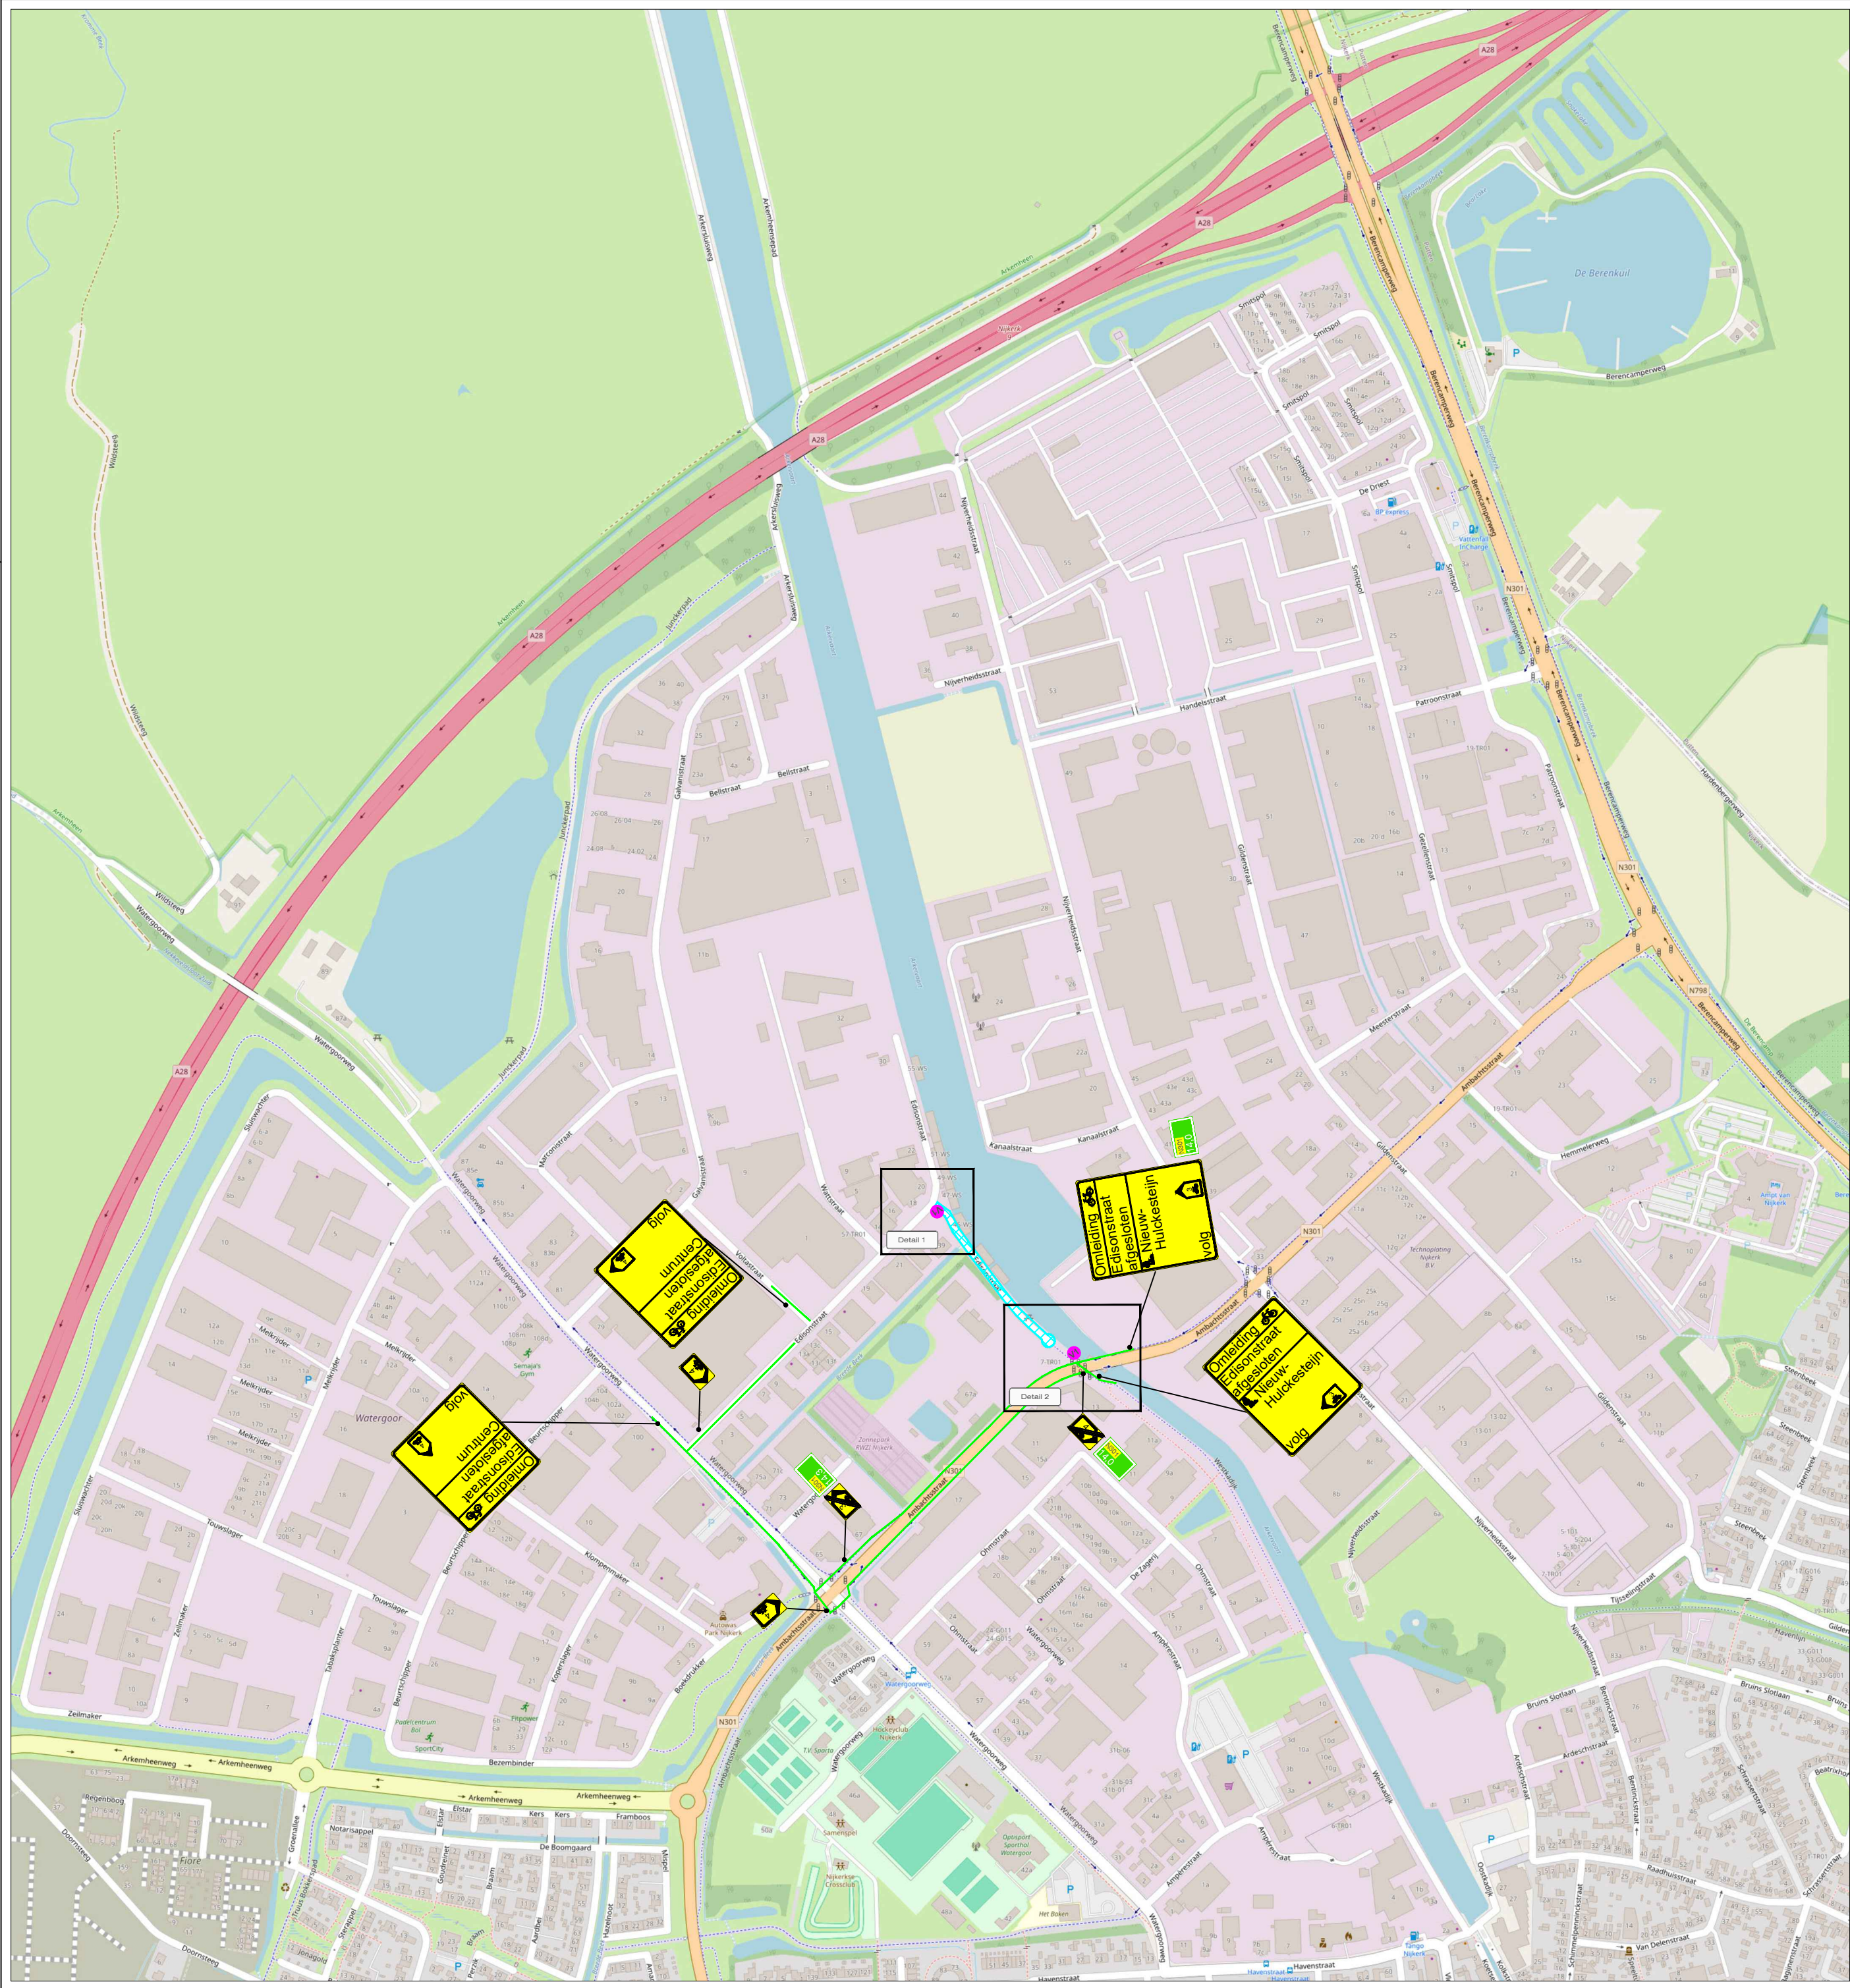

LEGENDA

- Werkruimte
- Omleidingsroute fietsers
- Conflicterende bebording afplakken
- De exacte plaatsing van de bebording wordt op locatie bepaald

VOORAANKONDIGING

Edisonstraat afgesloten van ... t/m ...

Aantal: 2 st.

CHECKLIST

Verkeersregelaar(s) ☐ Tijdelijke verlichting ☐ Barri r ☐

OPDRACHTGEVER:		DATUM:	16-06-2026	PARAAF:	
PROJECT:	Watervoogweg-Edisonstraat, Nijkerk Edisonstraat	GET:	16-06-2026	VERD:	
Vestiging Rijssen: 7461 JA RIJSSSEN	Vestiging Beilen: 9411 XN BEILEN	Vestiging Bunschoten: 3752 LR BUNSCHOTEN	PROJECT NR:	A2632194	SCHAAL: NVT
Tel: +31 (0)548 82 09 90	info@savetrafficnederland.nl	www.savetrafficnederland.nl	TEKENING NR:	STN02	FORMAAT: A2

Save Traffic Nederland

Advies, ontwerp en uitvoering tijdelijke verkeersmaatregelen

KOMO   NCK:2023.0074-BRL9101.H0055