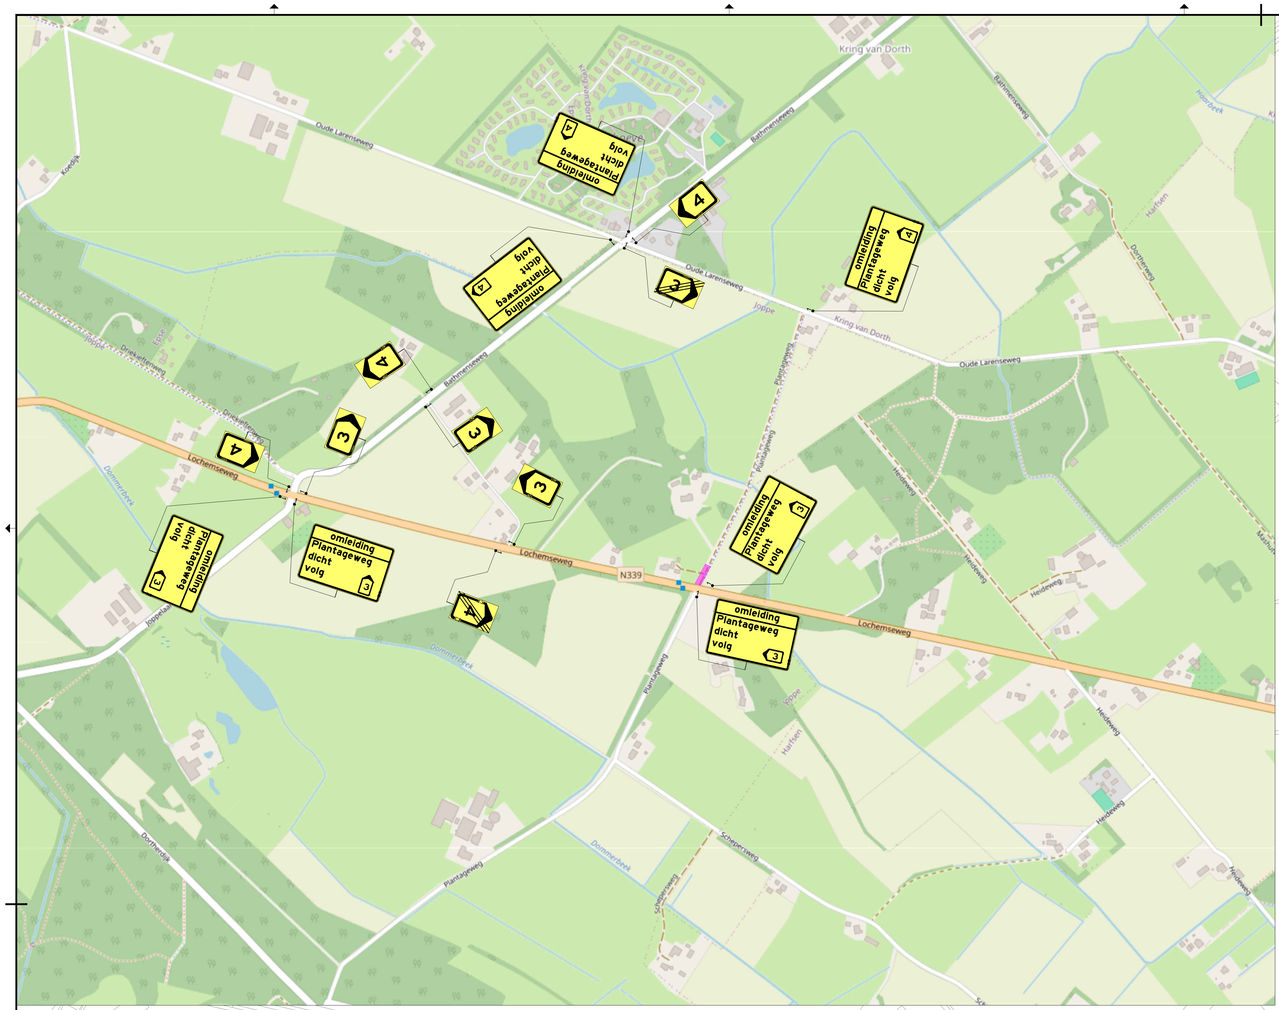

Oude Larenseweg

Plantageweg

Lochemseweg

6 x BAAK h.o.h. 6m

LEGENDA

Werkvak

Versie:	Datum:	Getekend:	Vrijgegeven:	Omschrijving / Status:
3	17-06-26	[redacted]		CONCEPT
2	15-06-26			CONCEPT
1	10-06-26			CONCEPT

BUKO. INFRASUPPORT
REGIOVESTIGING ALMELO
Pleomeseweg 12
7602 PE Almelo
088 – 821 40 88
infrasupport@buko.nl

batenburg energietechniek

Project: NuGelre, Achterhoek

Onderdeel: Lochemseweg 76a, Joppe
Fase: Lochemseweg 76a

Boss nr.:	728169	Schaal: 1:1000	Formaat: A0
Documenttype:	Bebordingsplan	Blad: 1 van 1	Tekening nr. 26.47.0090.1

Aan de Bento gegeven:
Kenmerk:
Cert.nr. NCK.2025.BRL9101.250000041

- Conflictvrende bebording afplakkenaufbrauen
- De locatie van de bebording is indicatief, exacte locatie wordt in het werk bepaald!
- Afzettingen en verkeersregelen conform regelgeving CROW Werk

H:\7. Verkeersplannen - Tekeneen\Muhammet\01 Projecten 2026\26.47.0090 Im 26.47.0090\26.47.0090 Lochemseweg, Joppe\26.47.0090.1 728169 Lochemseweg, Joppe V3.dwg