



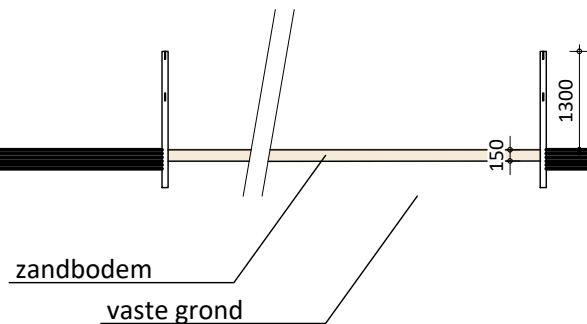

doorsnede buitenbakken

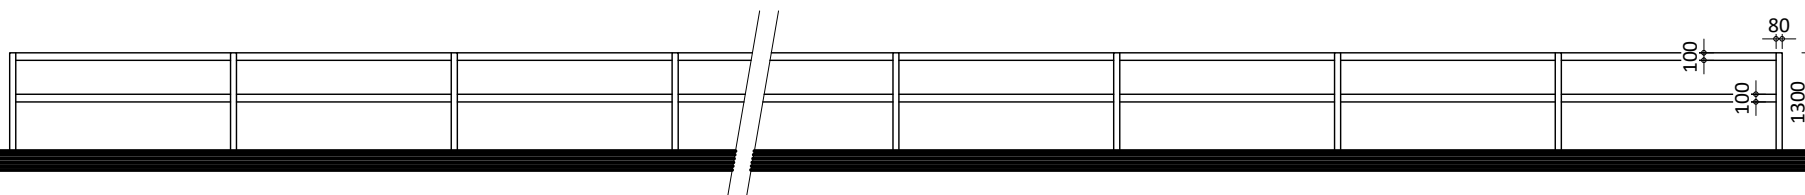

aanzicht buitenbakken

rombōu

opdrachtgever Waterberg Hippisch Centrum te Arnhem
onderdeel OV Manege paardenbakken en parkeren

bladnummer SO-01-B

intake 8812726026
schaal 1:100
papierformaat A
datum 21-12-2023

Jufferenwal 30, Zwolle
Postbus 432
8000 AK Zwolle

t 08 8236 8236
e info@rombou.nl
i www.rombou.nl