Detail 1

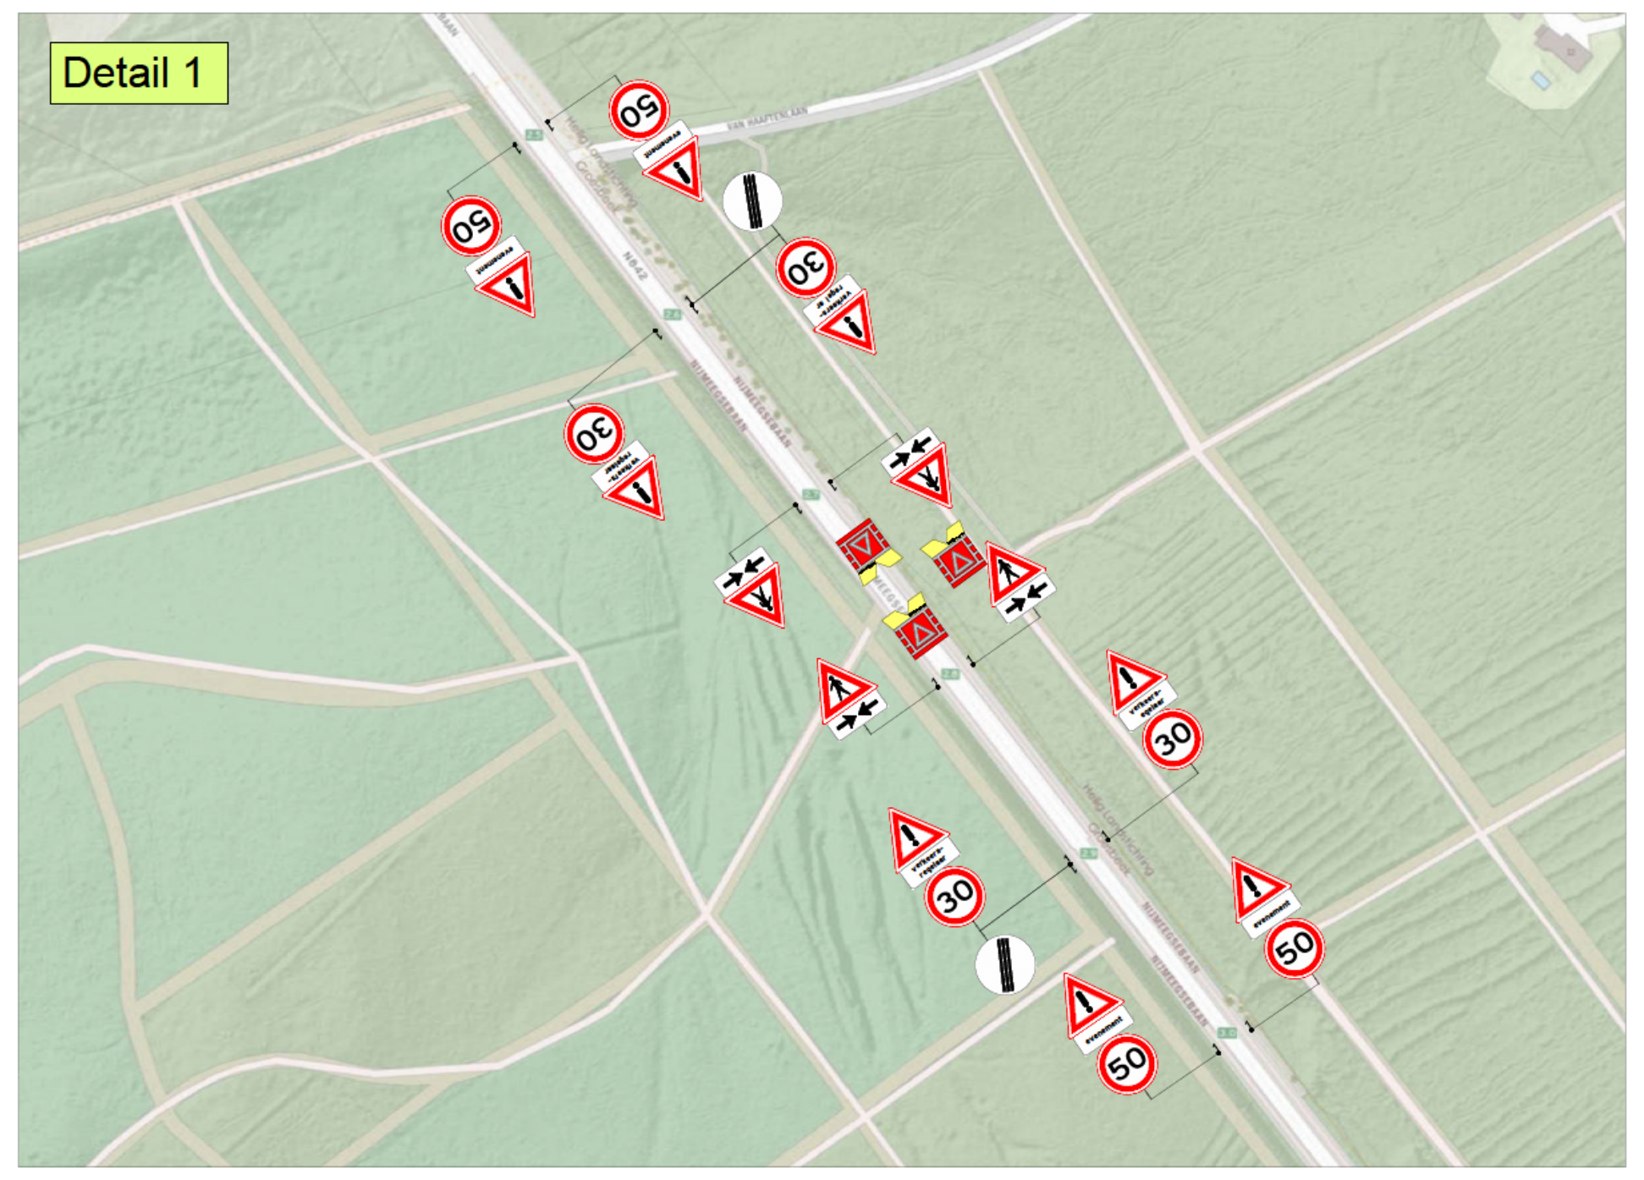

Detail 2

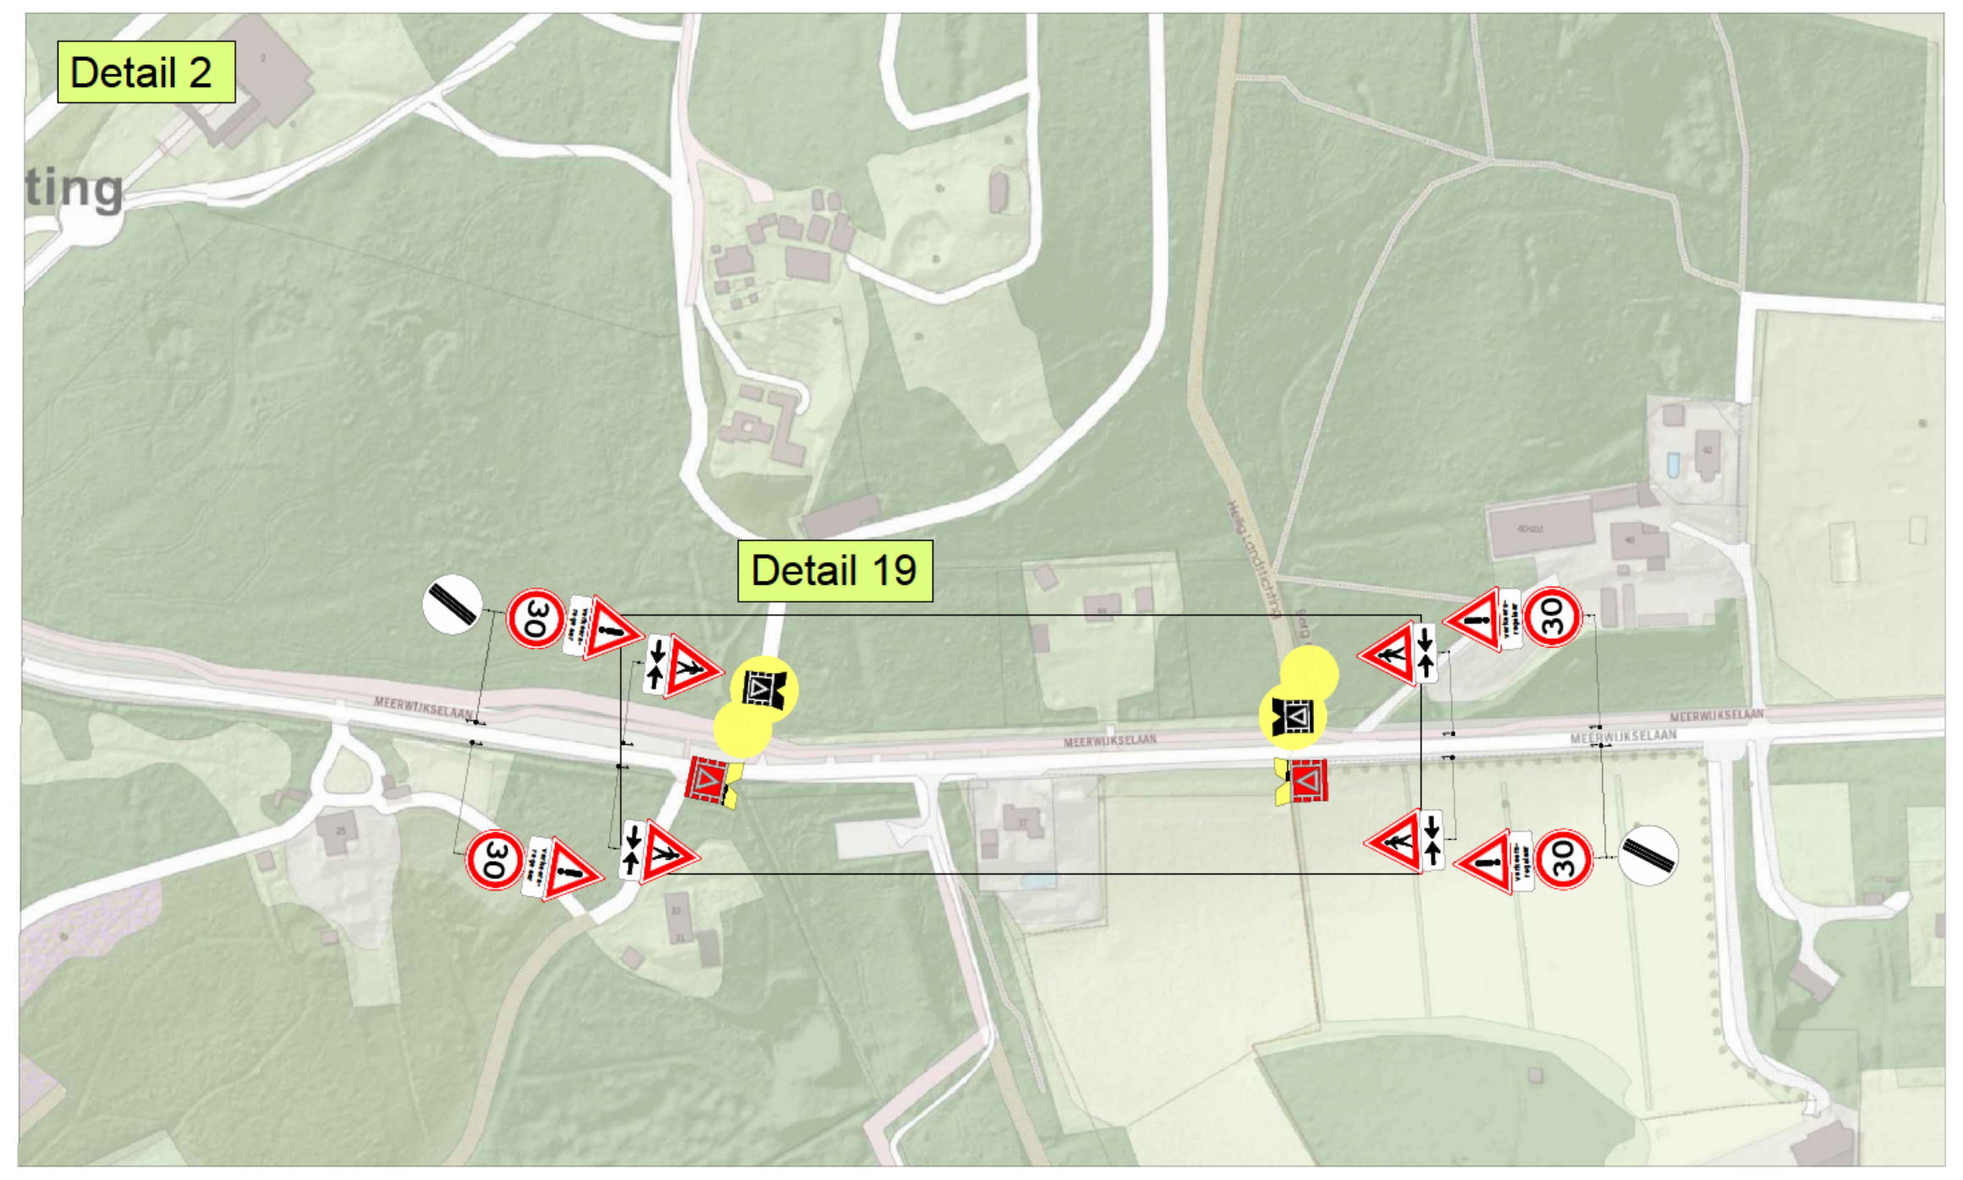
Detail 19
MEERWIJKSELAAN

Detail 3

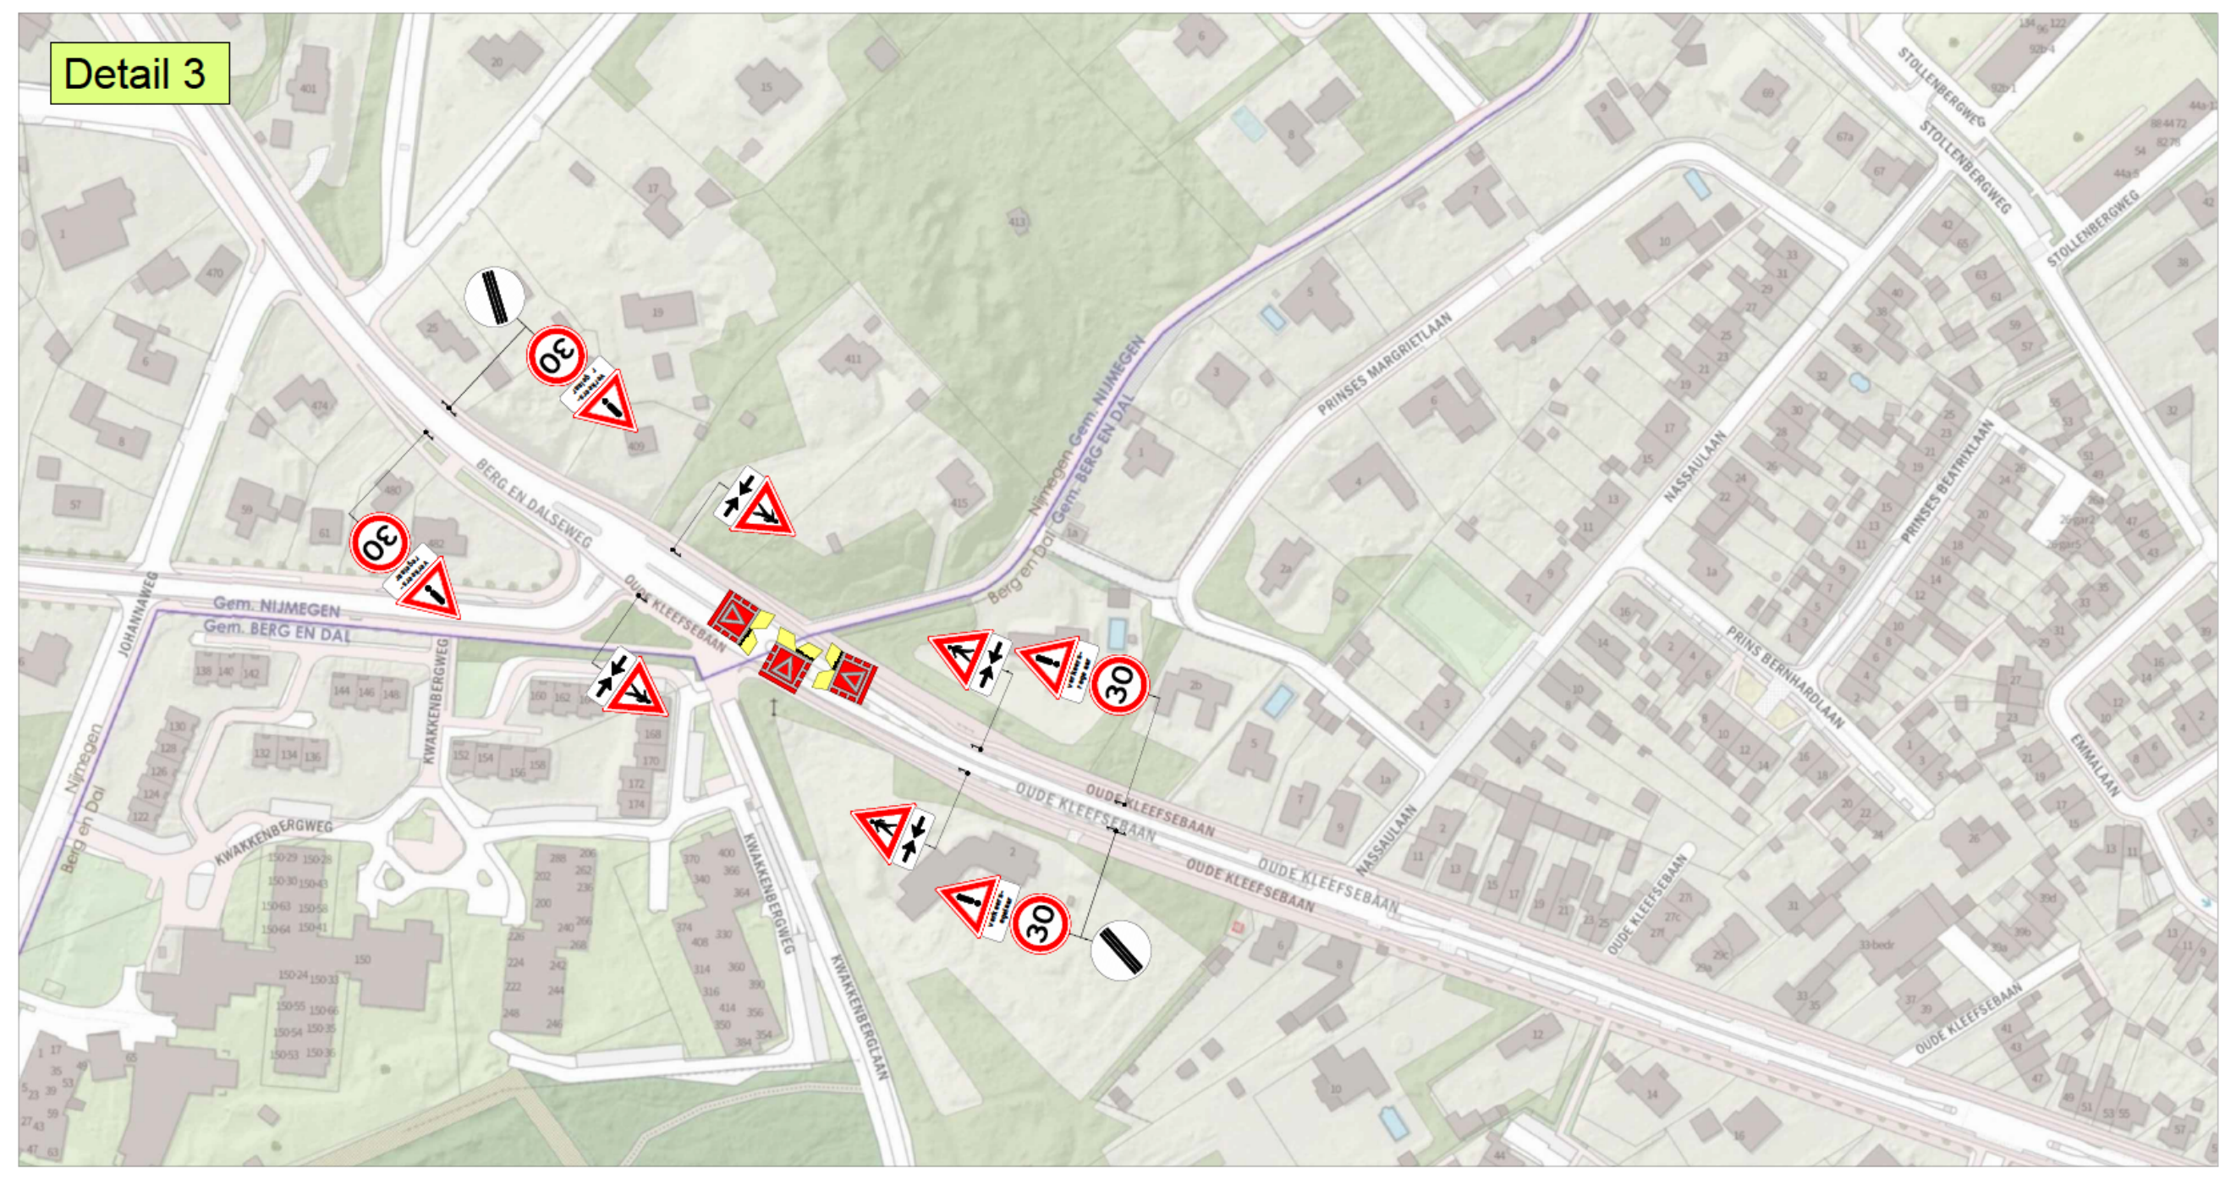
Gem. NIJMEGEN
Gem. BERG EN DAL
OUDE KLEEFSEBAAN

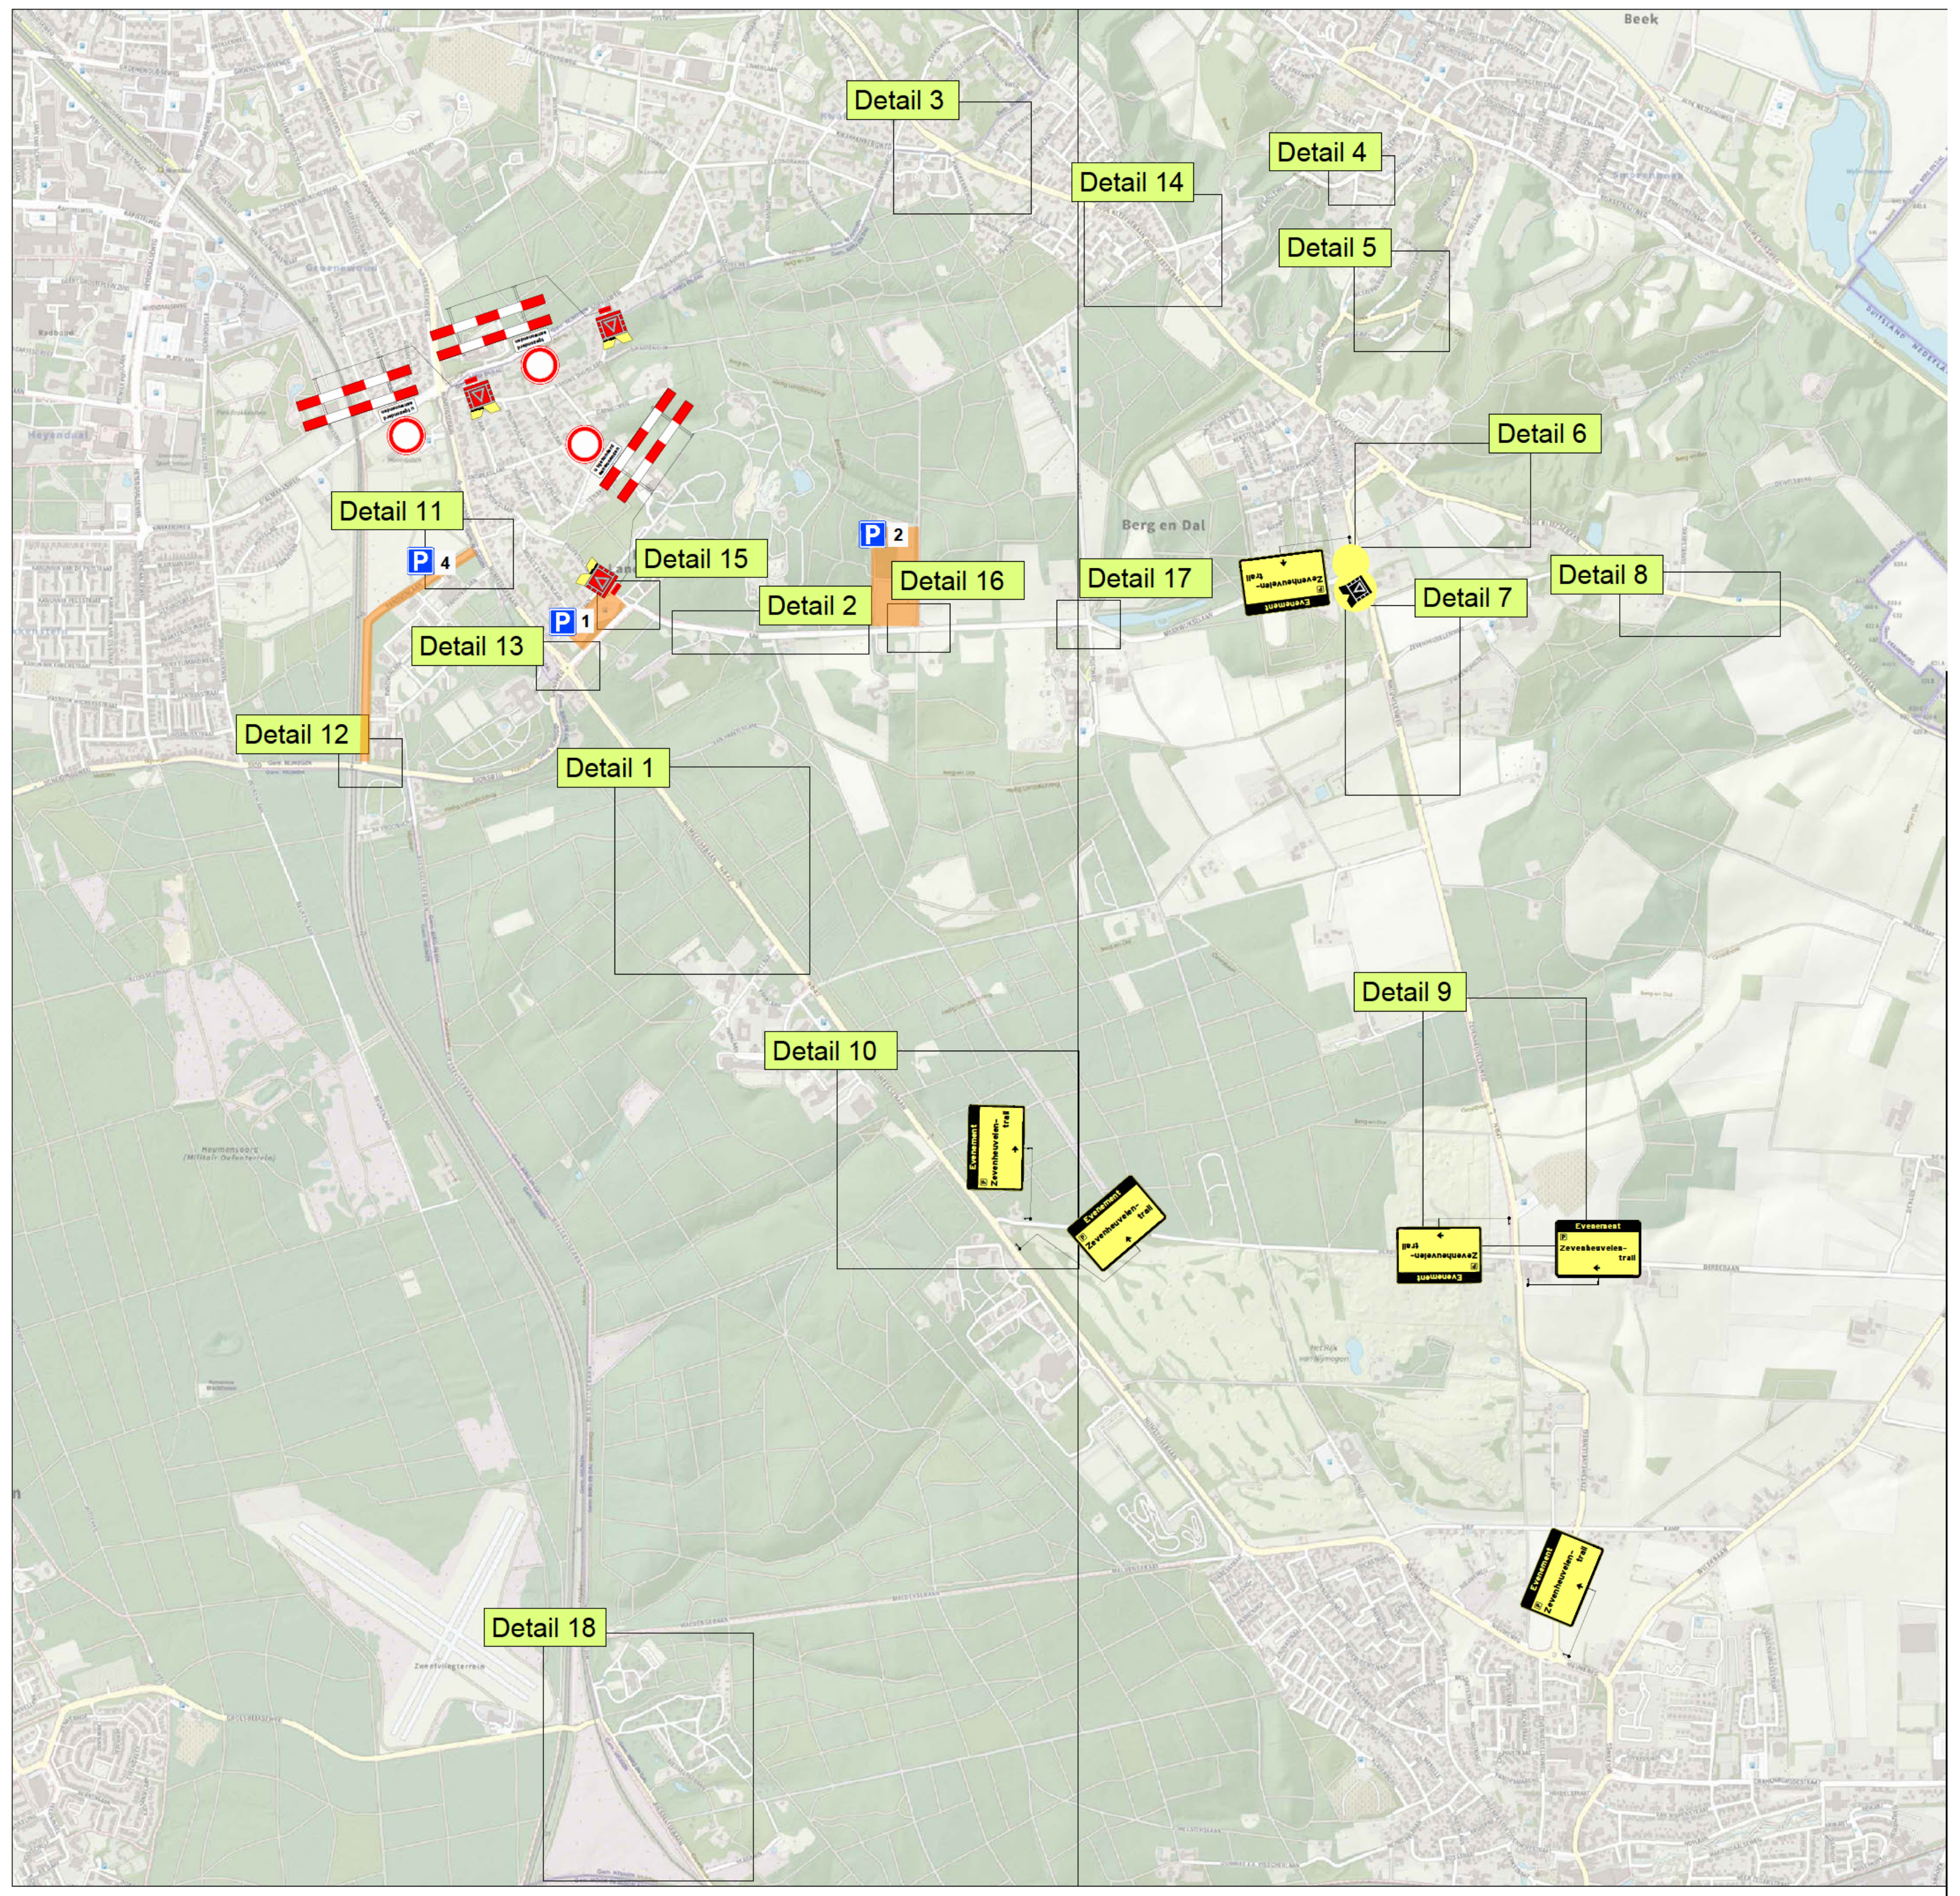
Detail 3
Detail 14
Detail 4
Detail 5
Detail 6
Detail 11
Detail 15
Detail 2
Detail 16
Detail 17
Detail 7
Detail 8
Detail 13
Detail 12
Detail 1
Detail 9
Detail 10
Detail 18
Berg en Dal
Beek
P 1
P 2
P 4
Evenement
Zevenheuvelen-trail

Detail 4

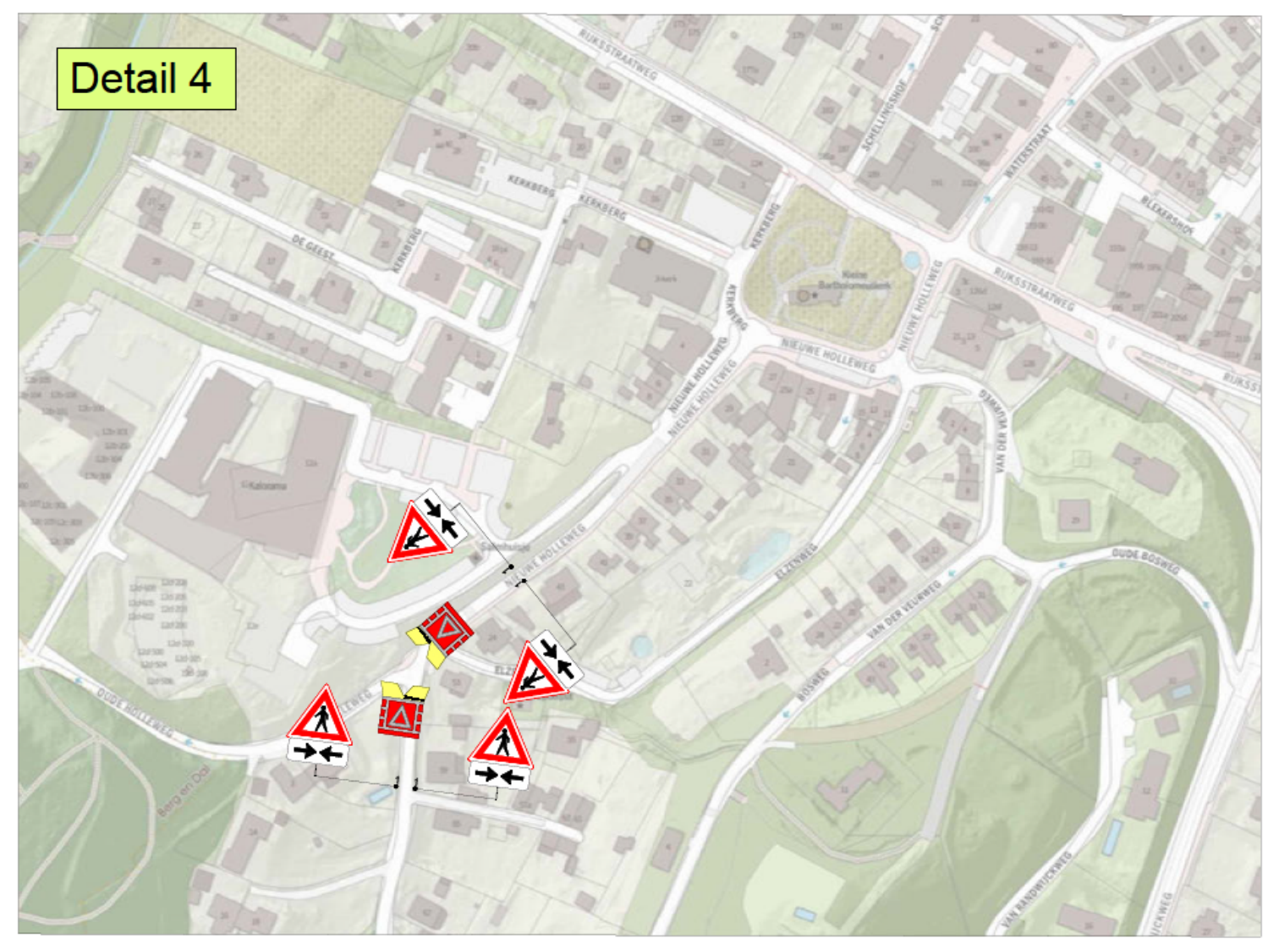

Detail 5

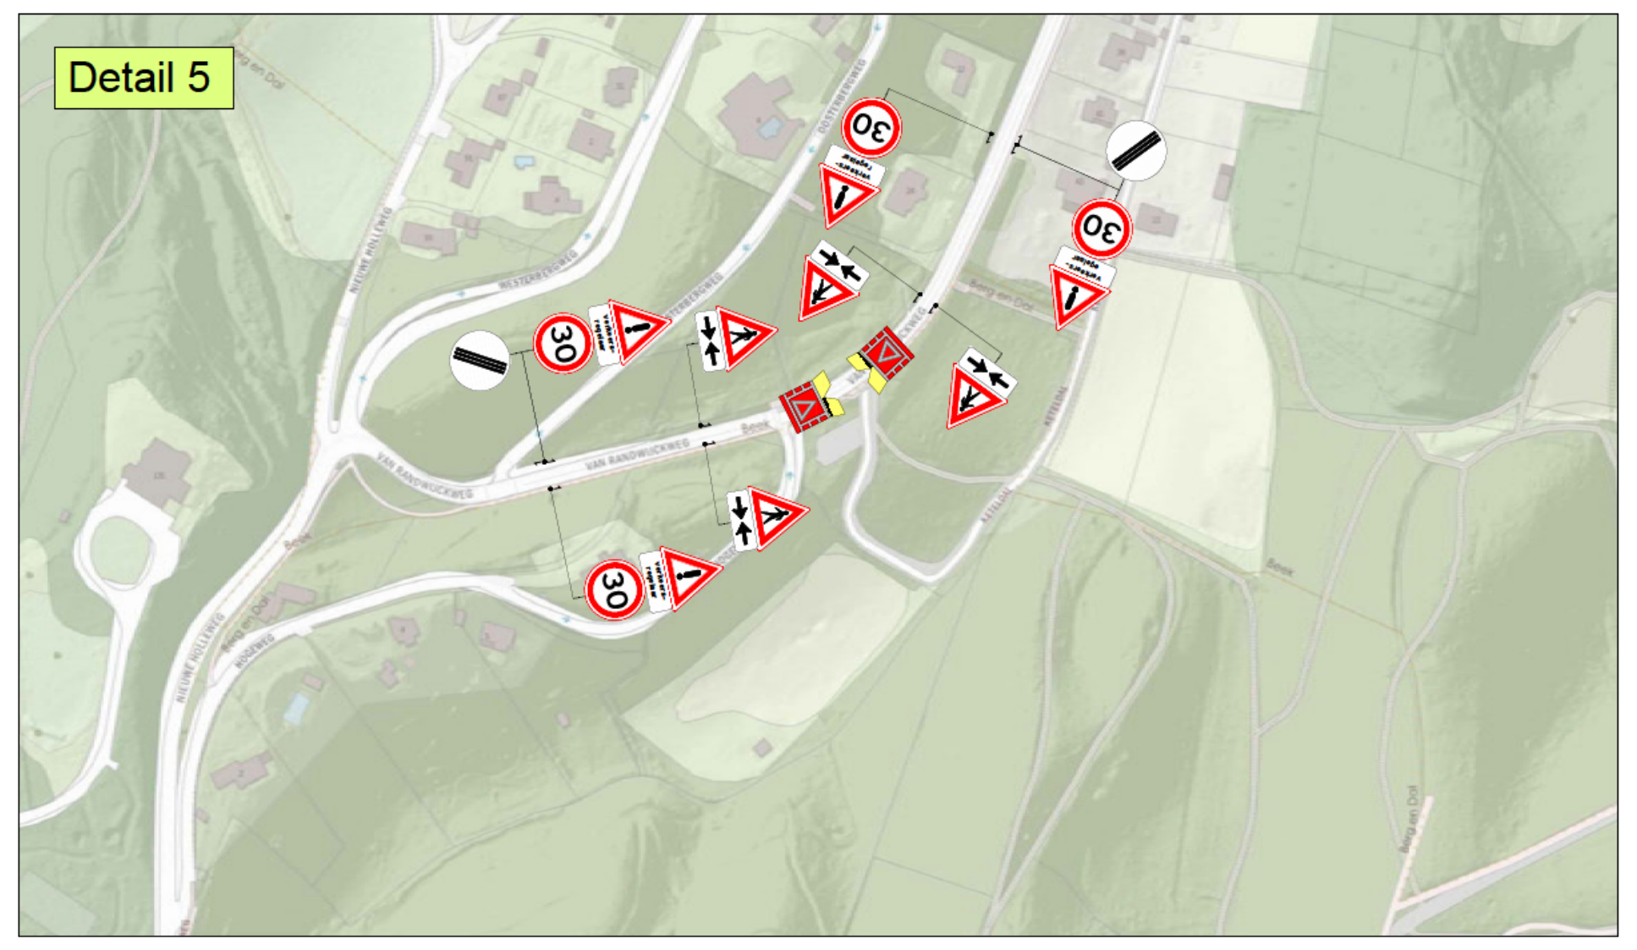

Detail 6

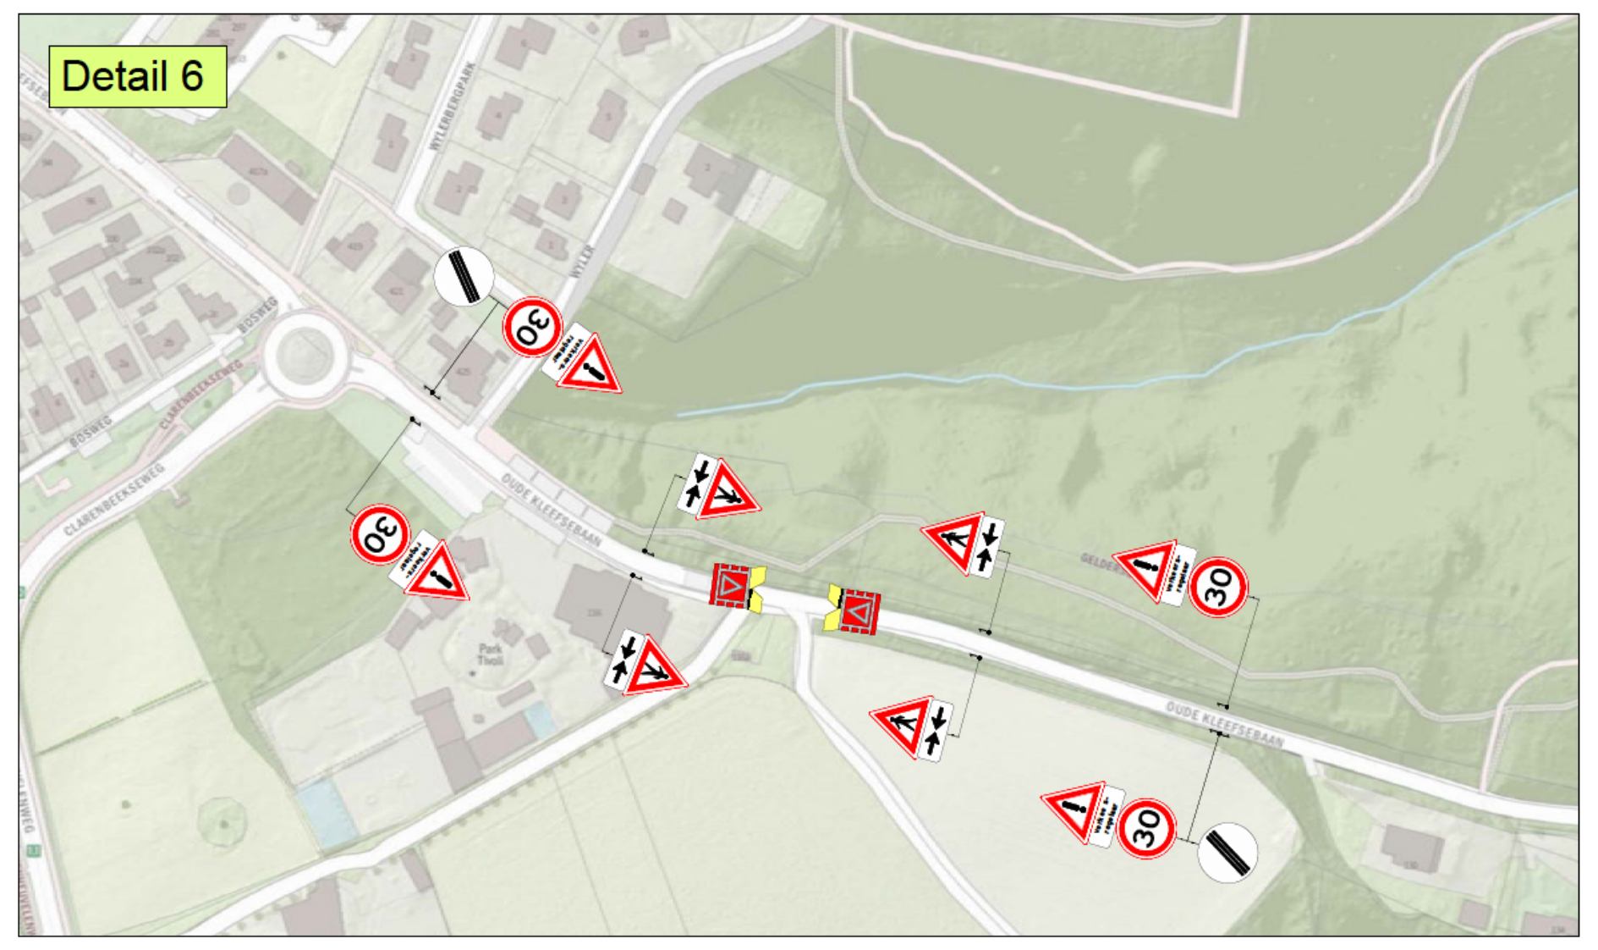
OUDE KLEEFSEBAAN

Detail 7

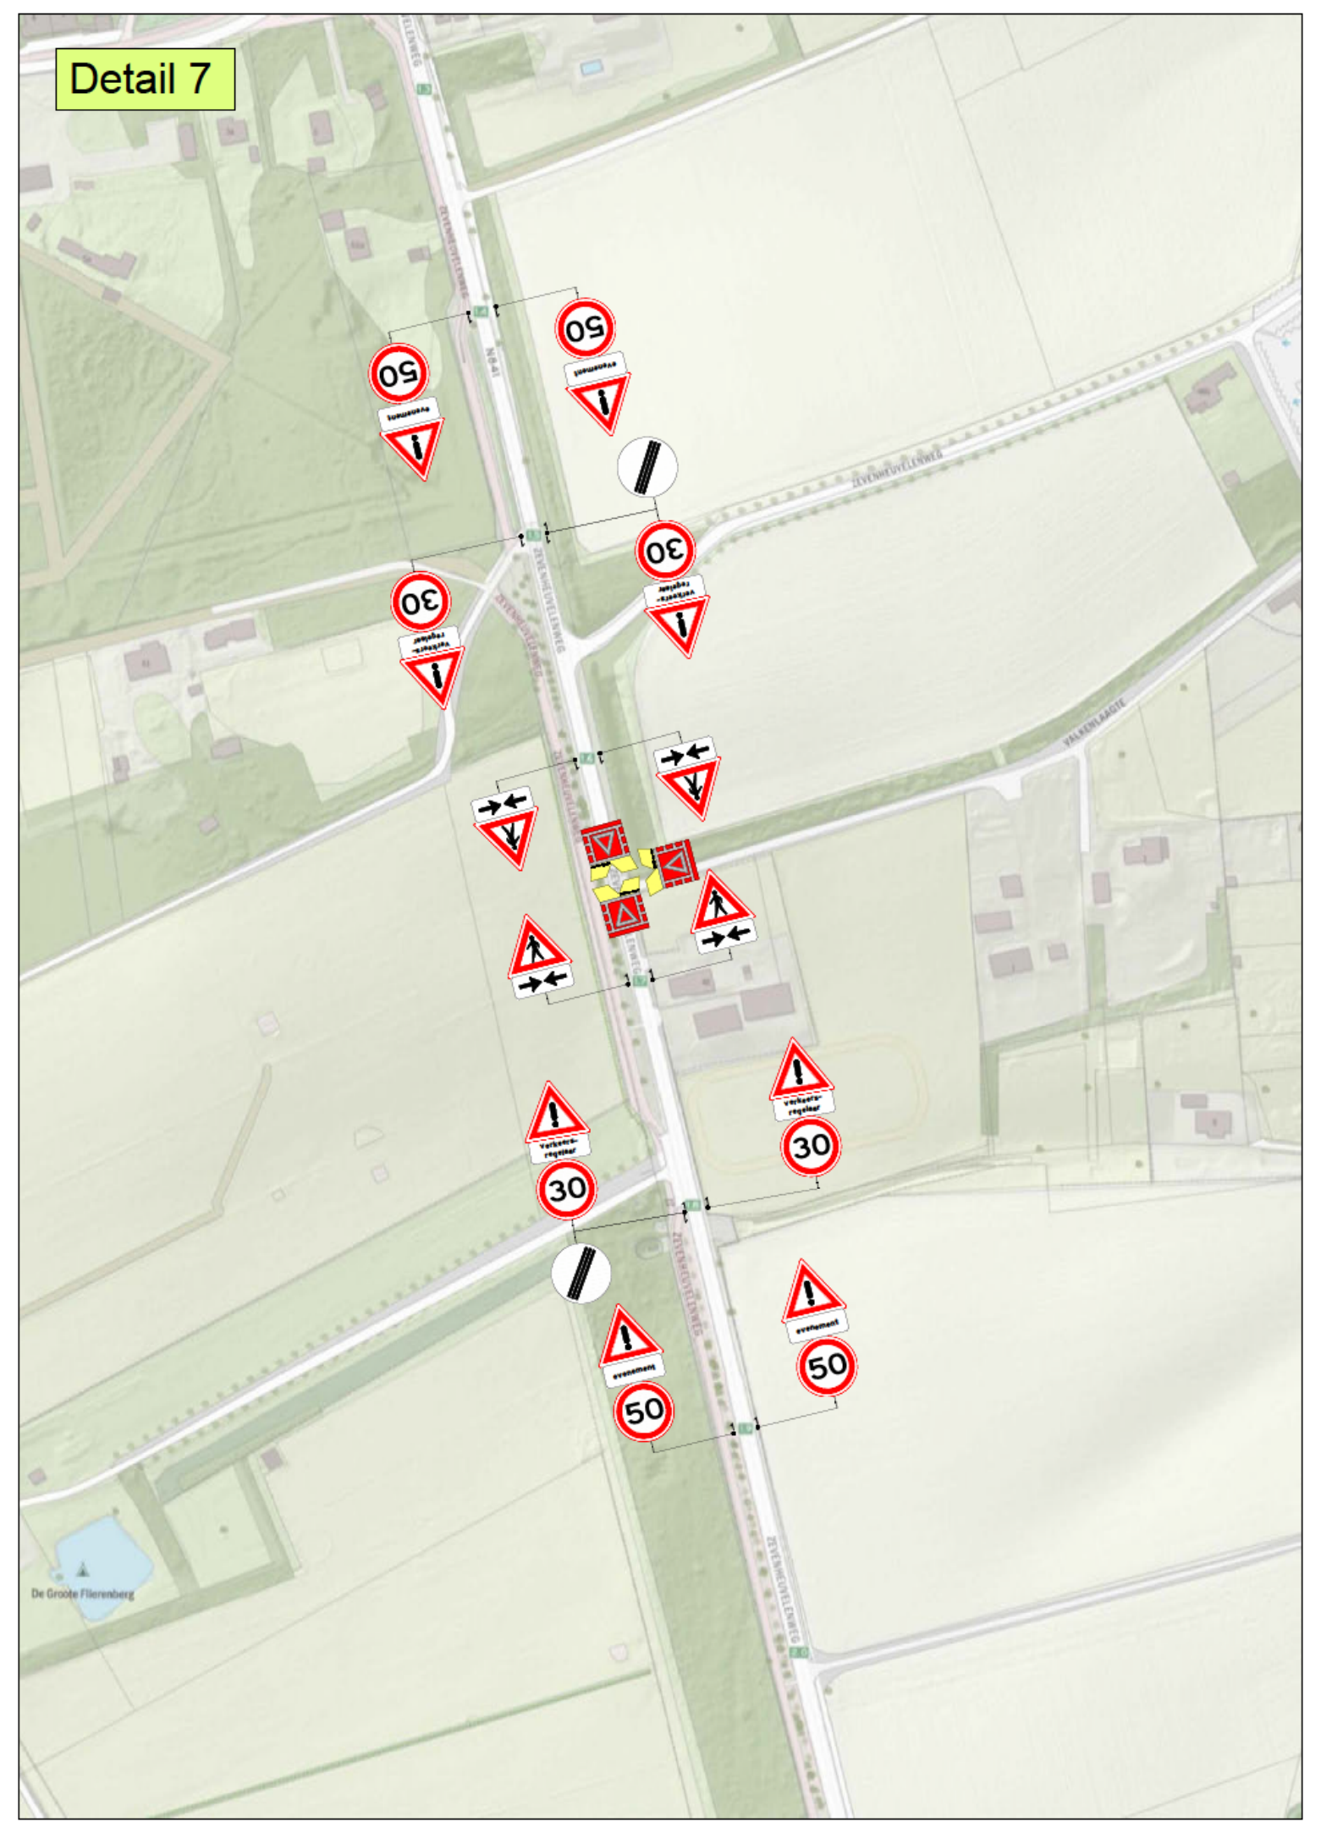
De Groote Flierenberg

Detail 8

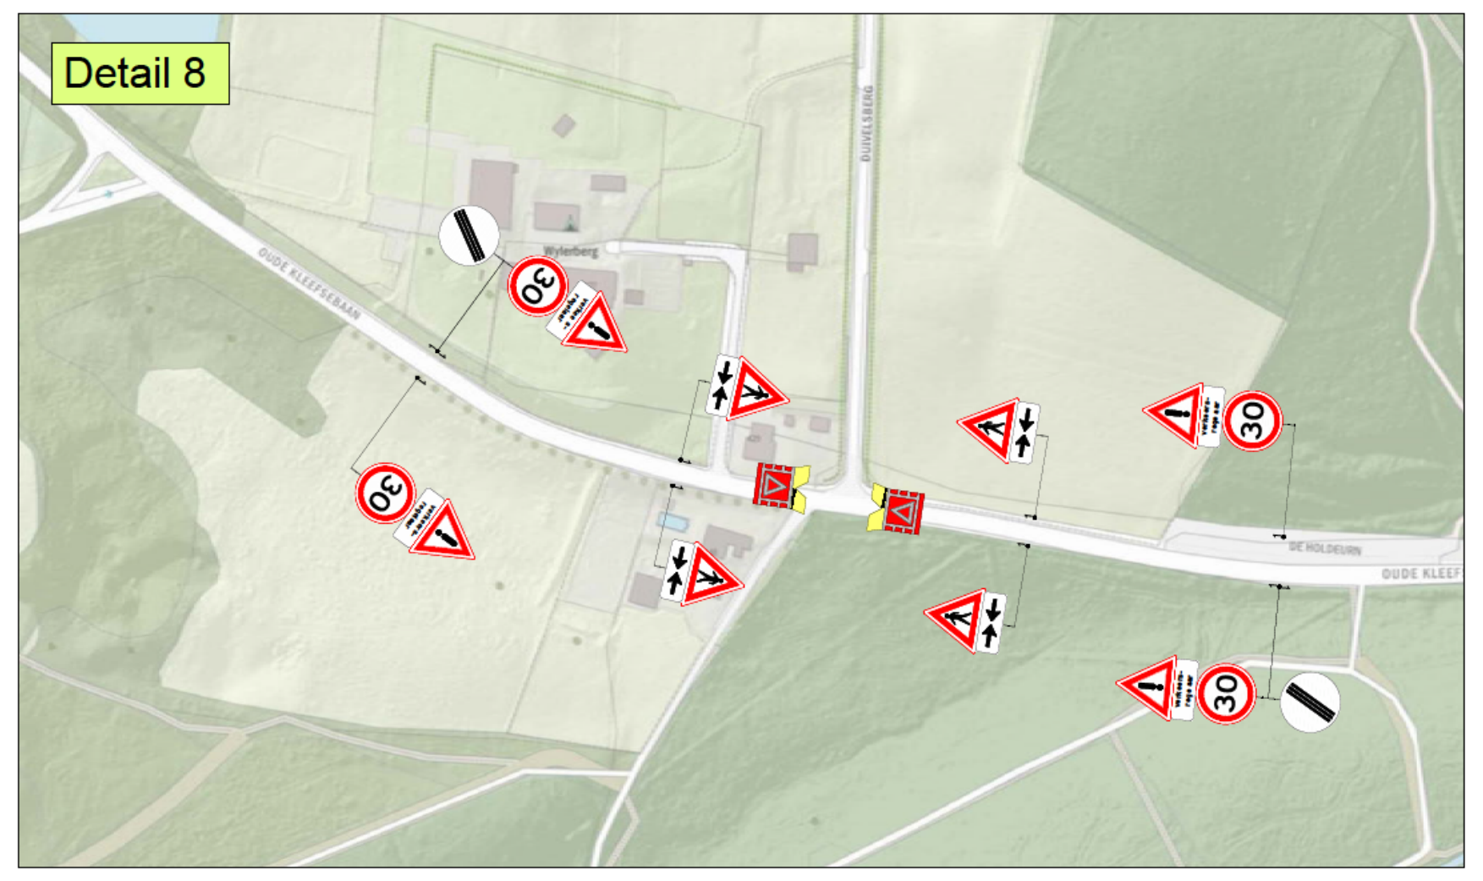
OUDE KLEEFSEBAAN

Detail 9

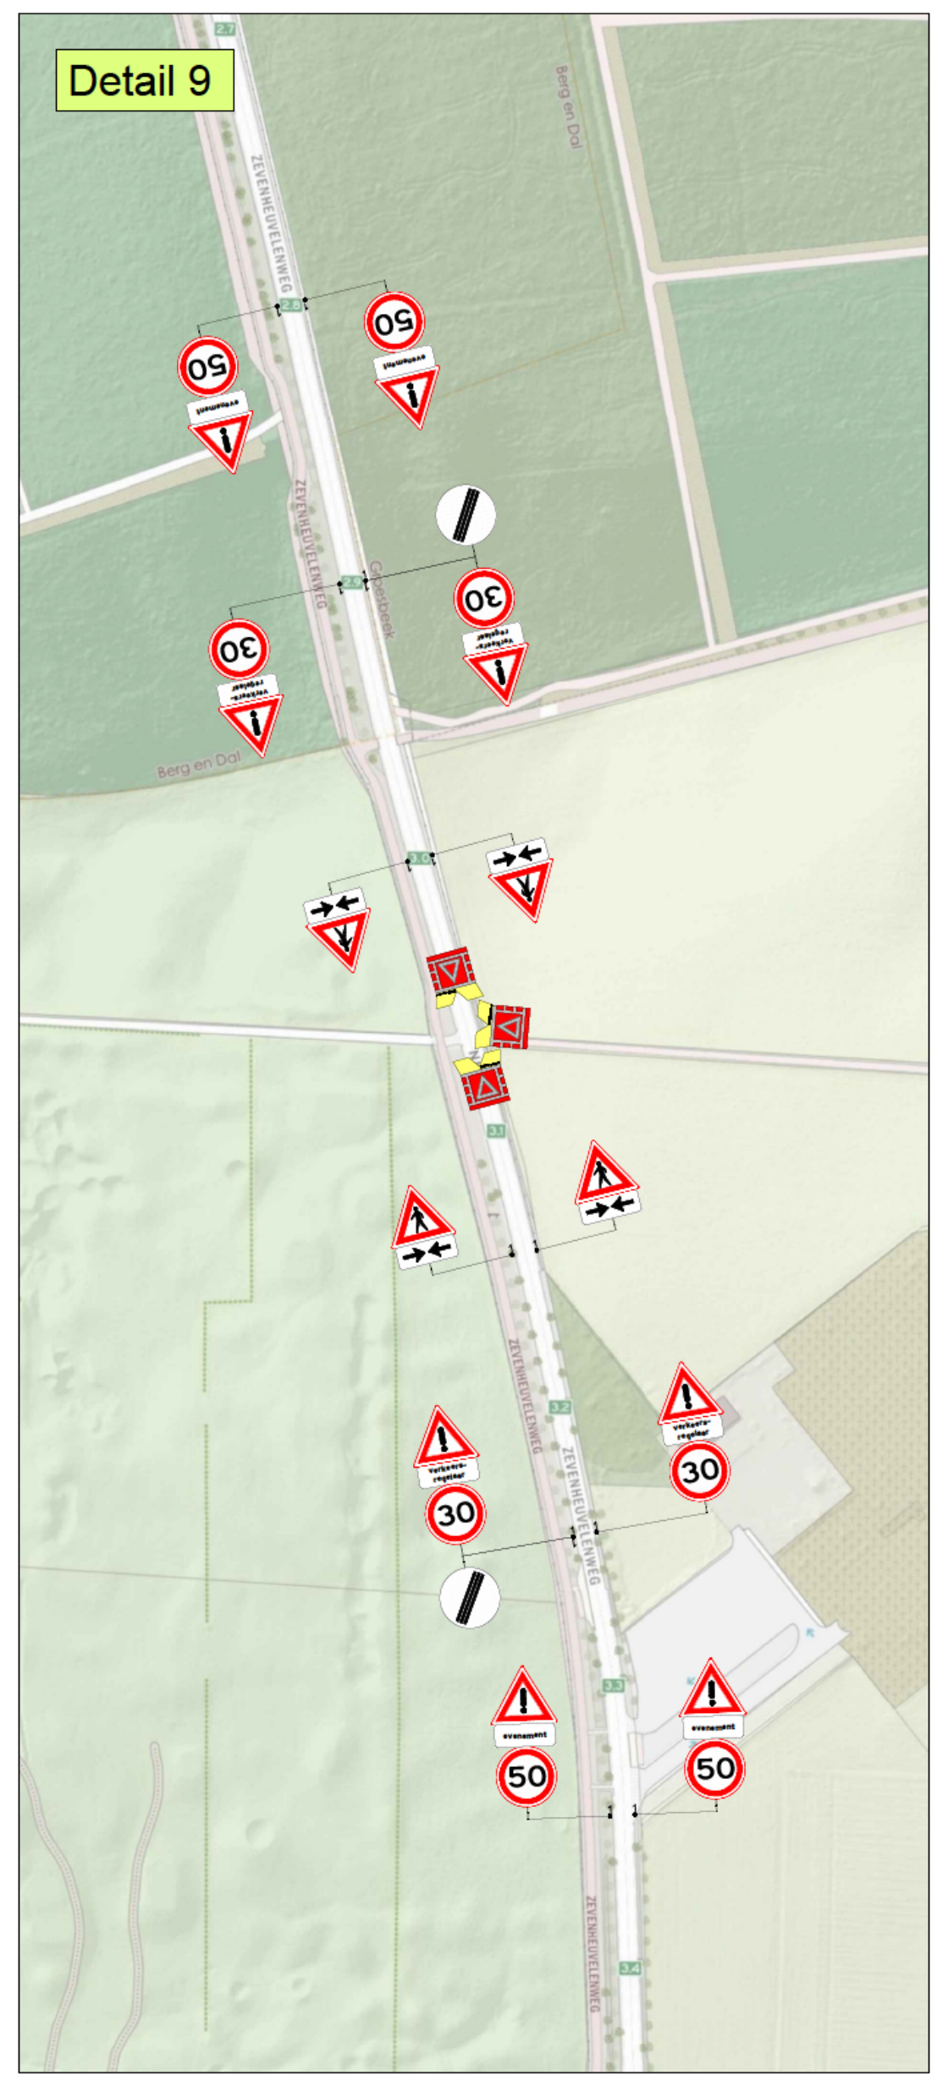
ZEVENHEUVELENWEG

Detail 18

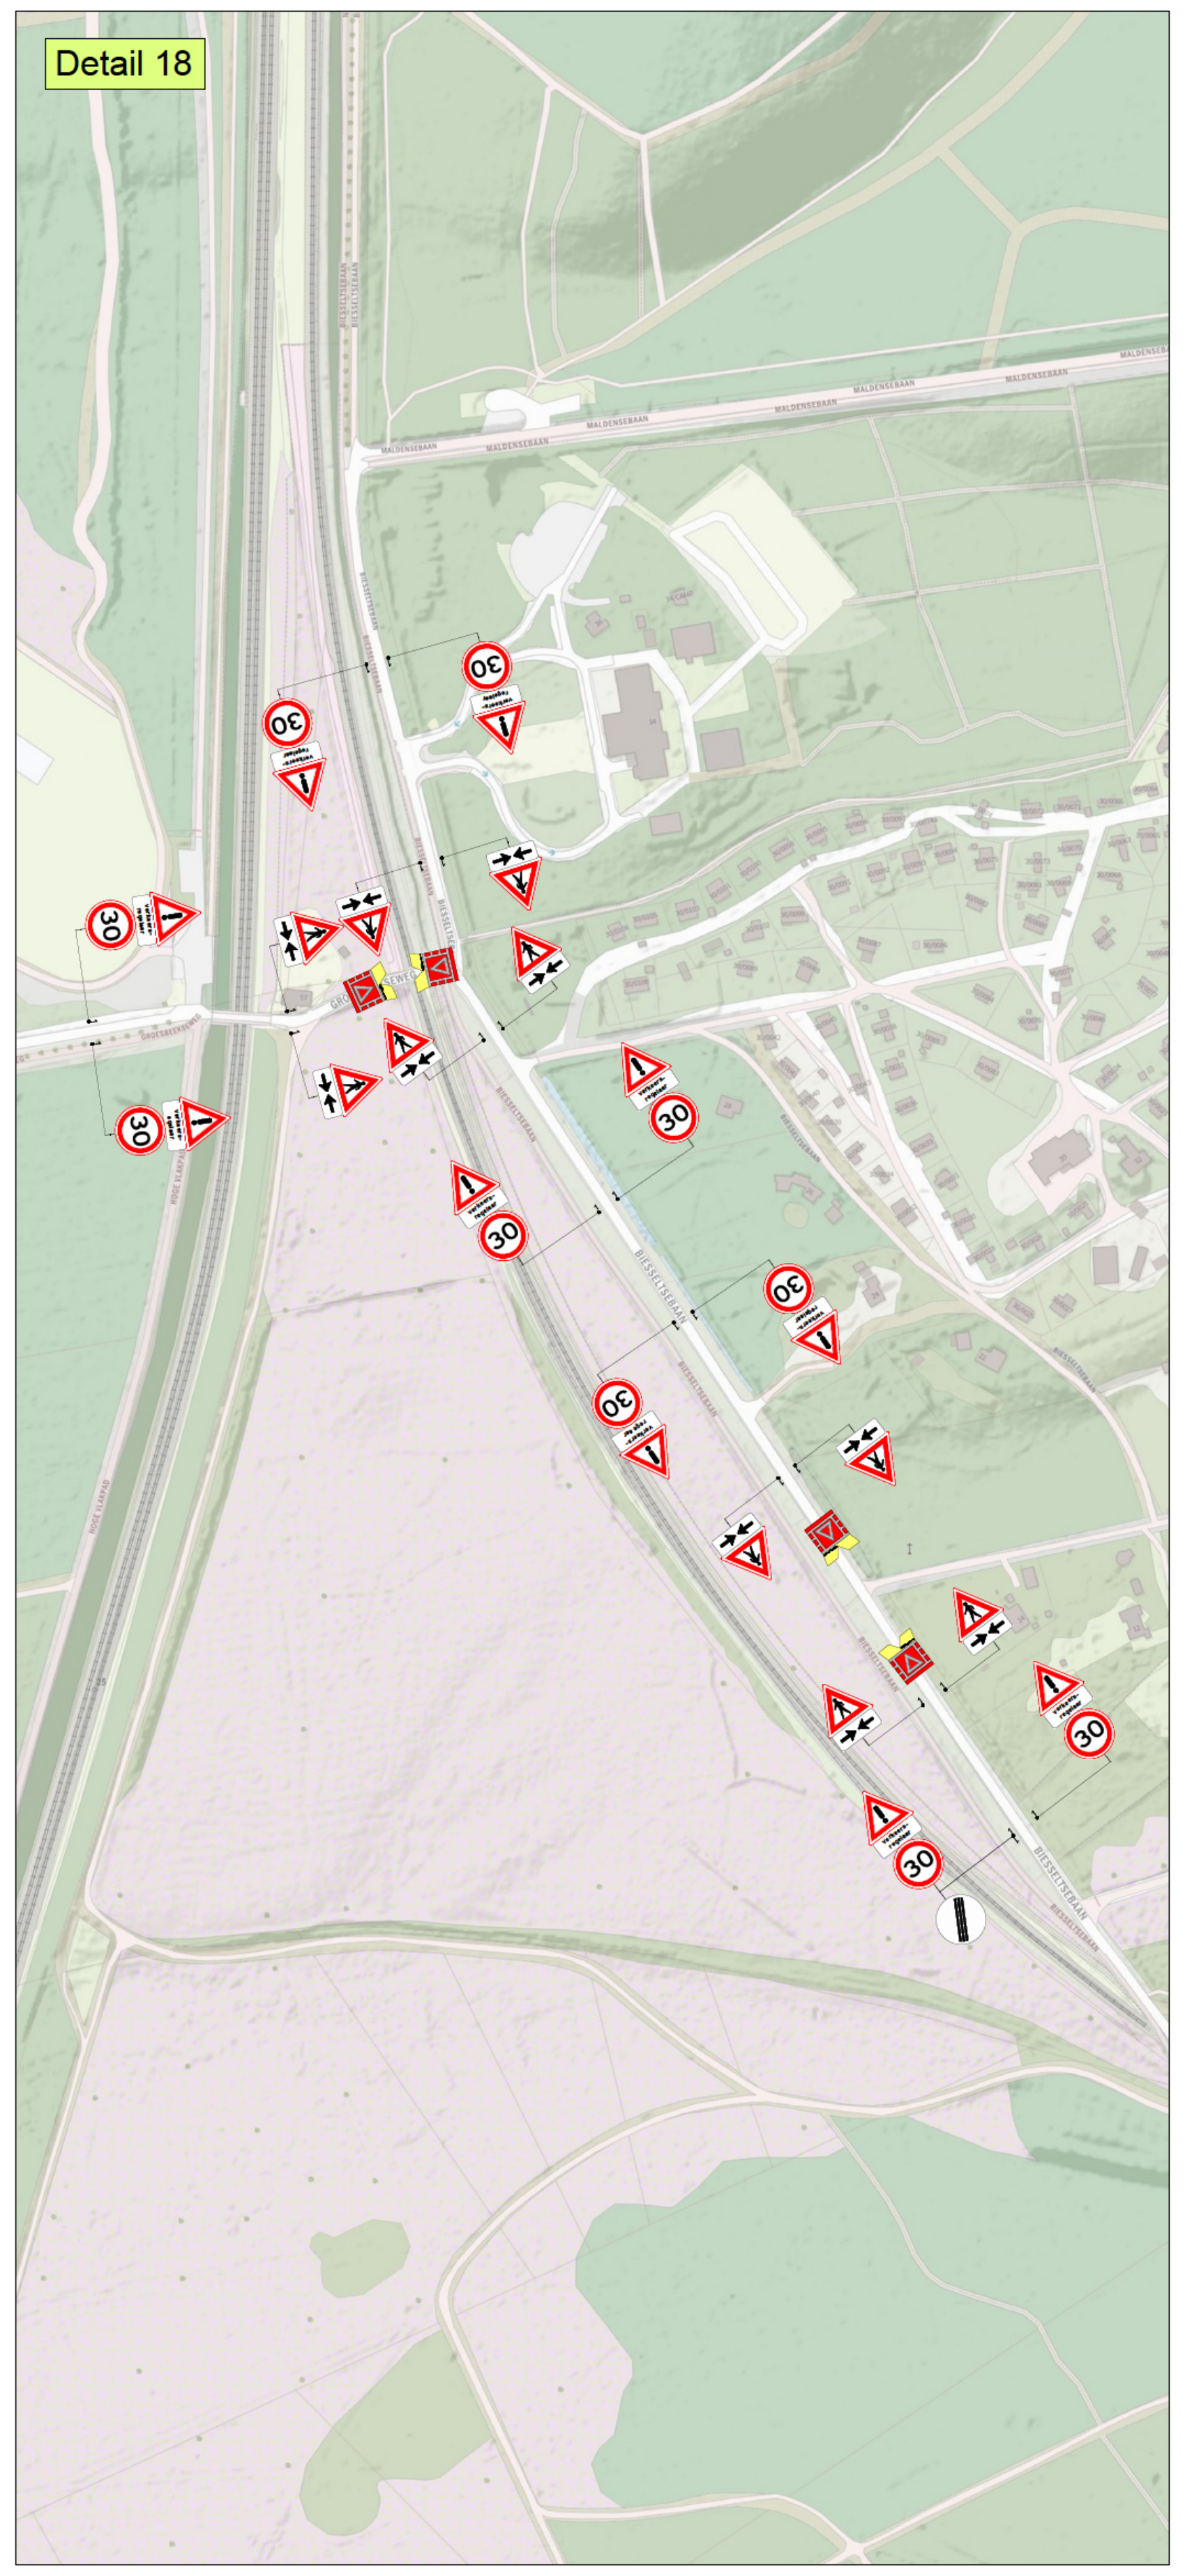
WALDENSEBAAN

Detail 10

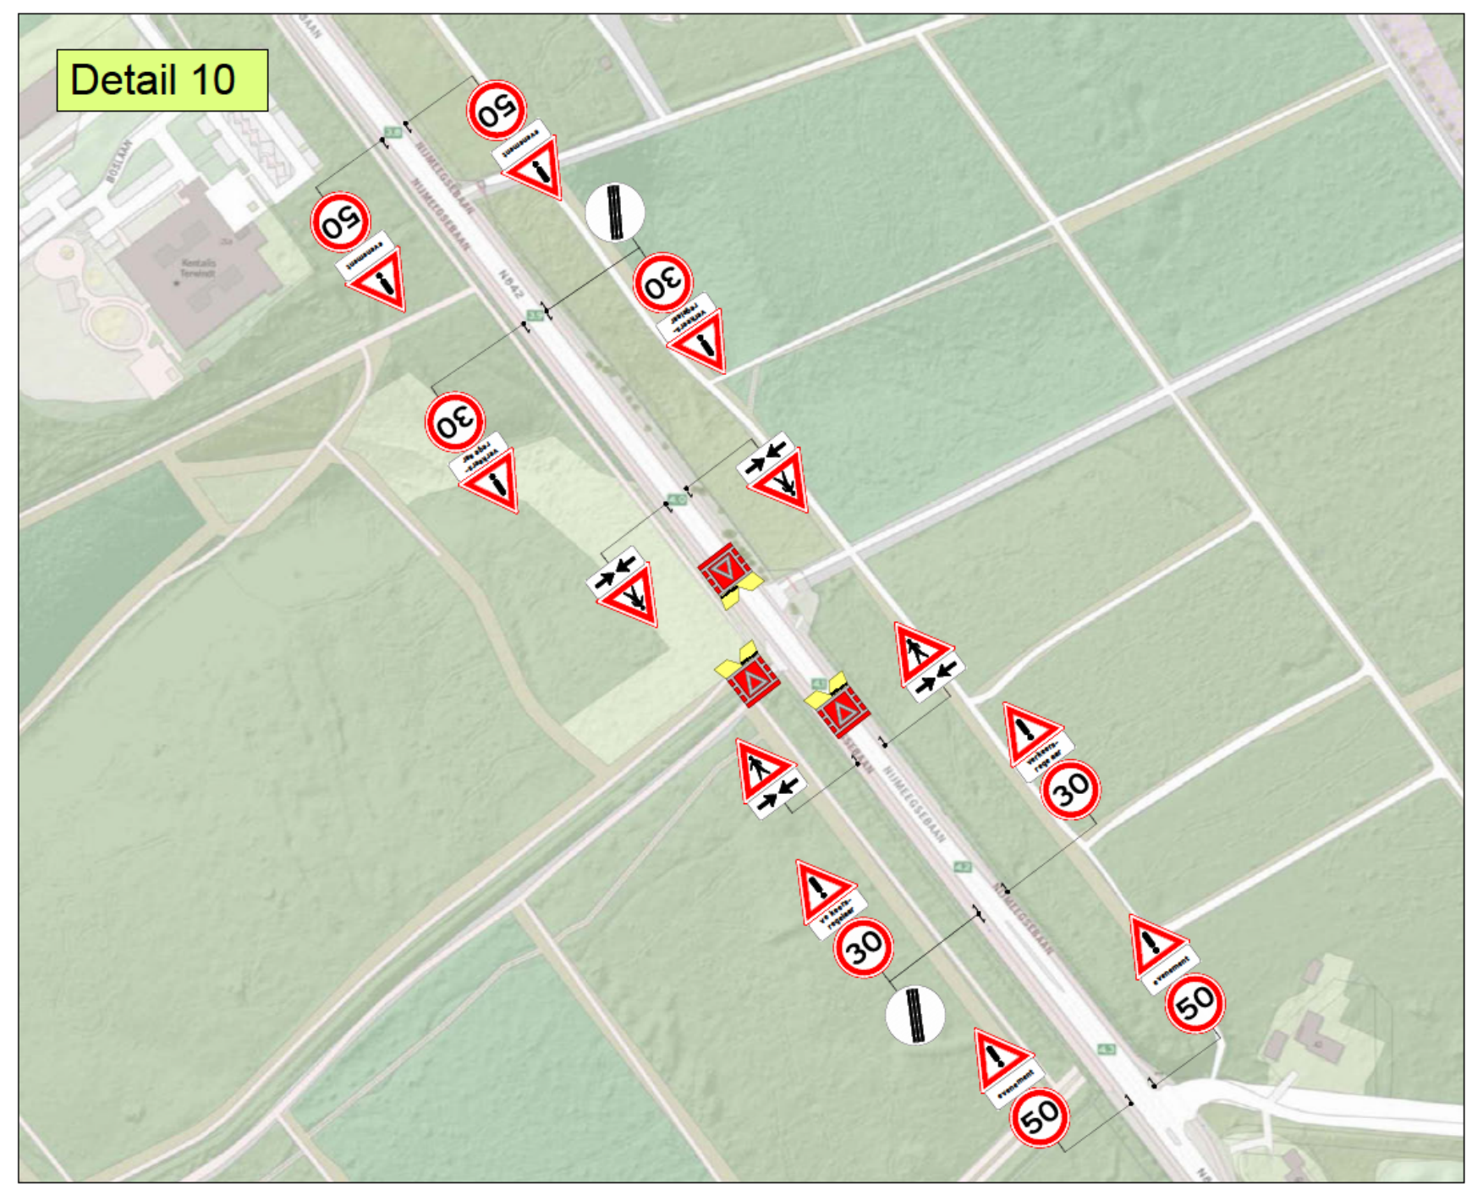

Detail 14

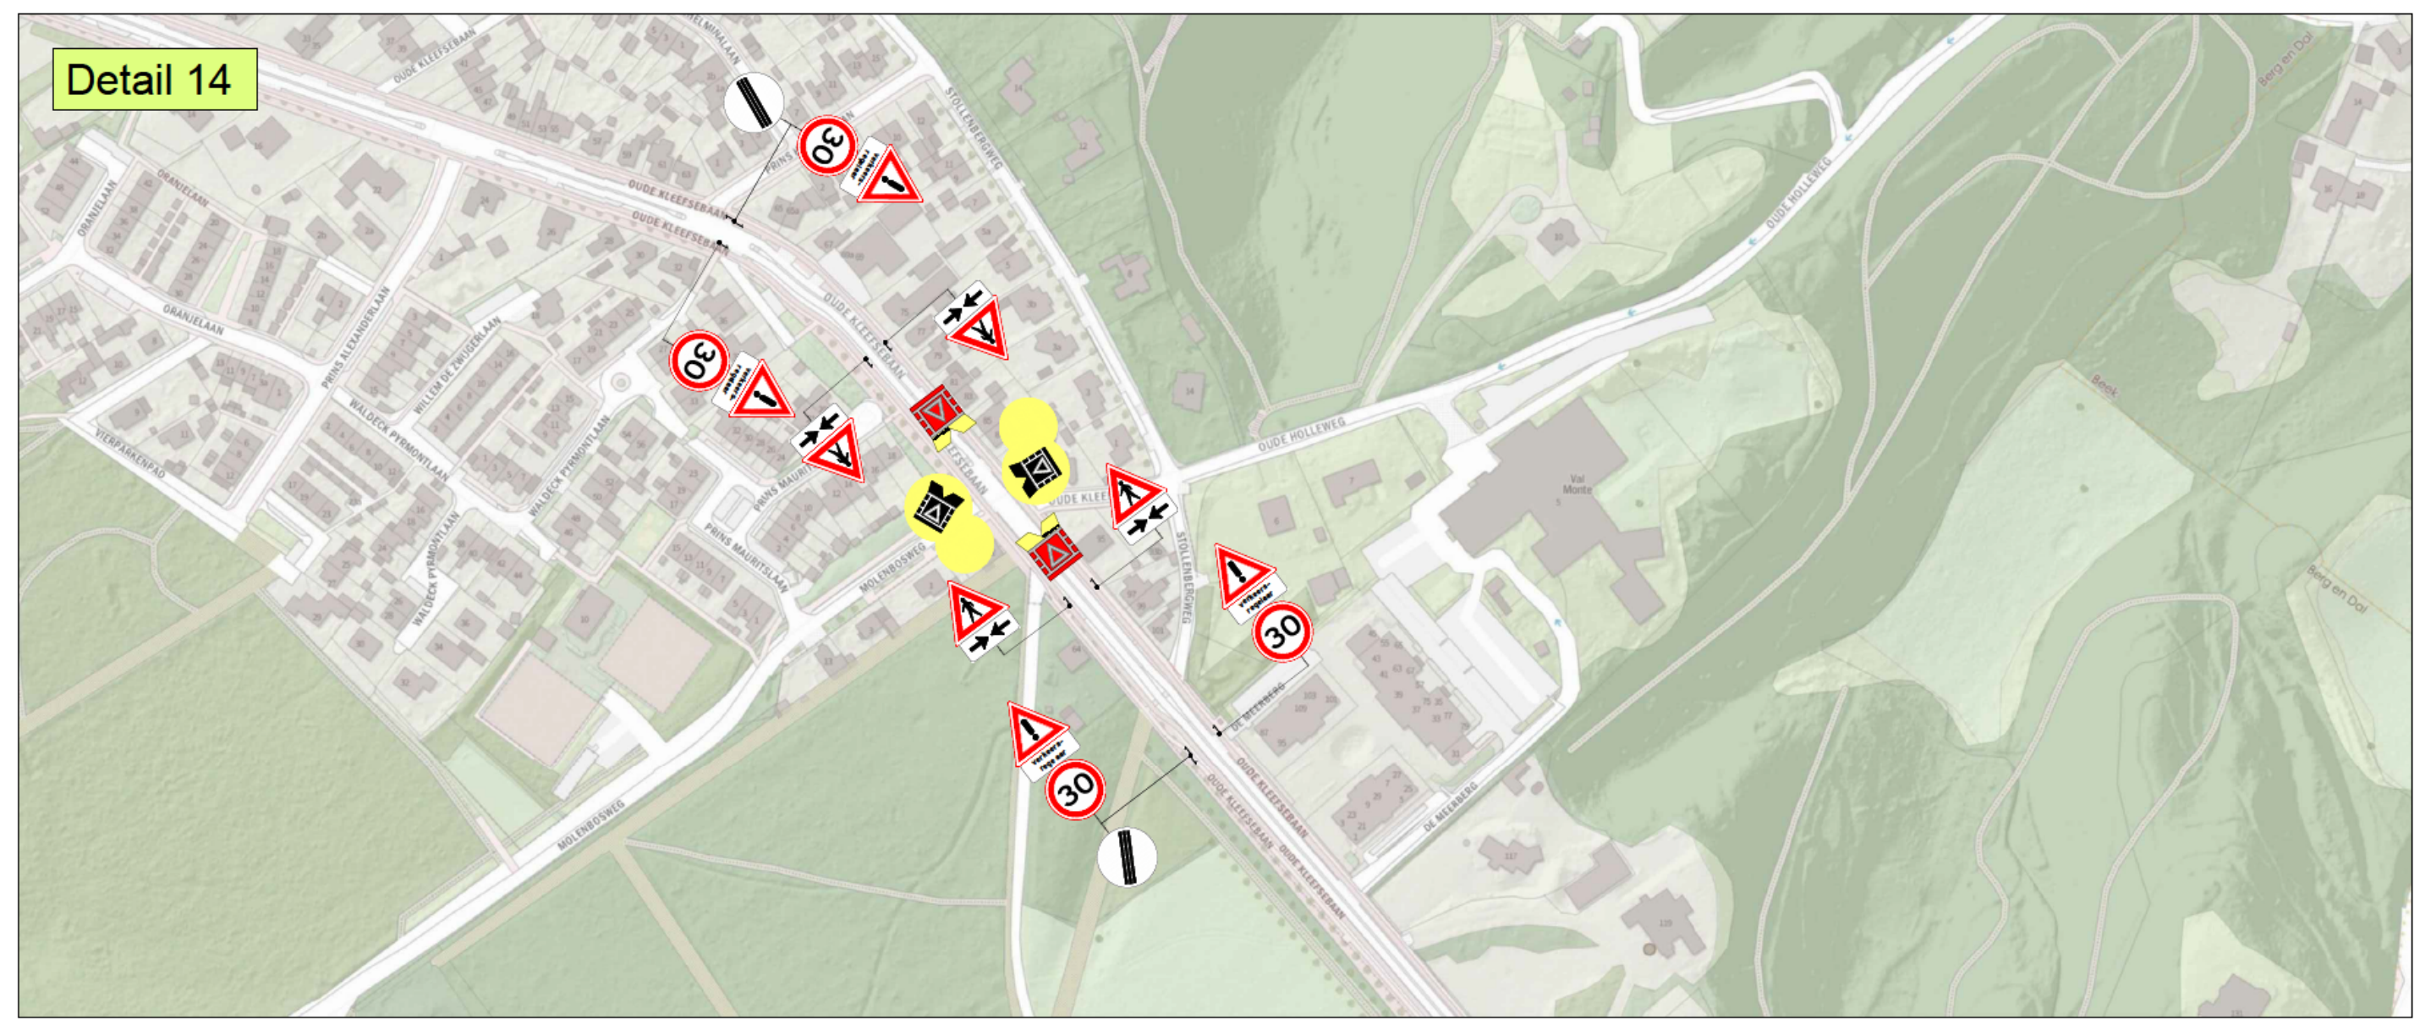
OUDE KLEEFSEBAAN
OUDE HOLLEWEG
STOLLENBERGWEG

Detail 19

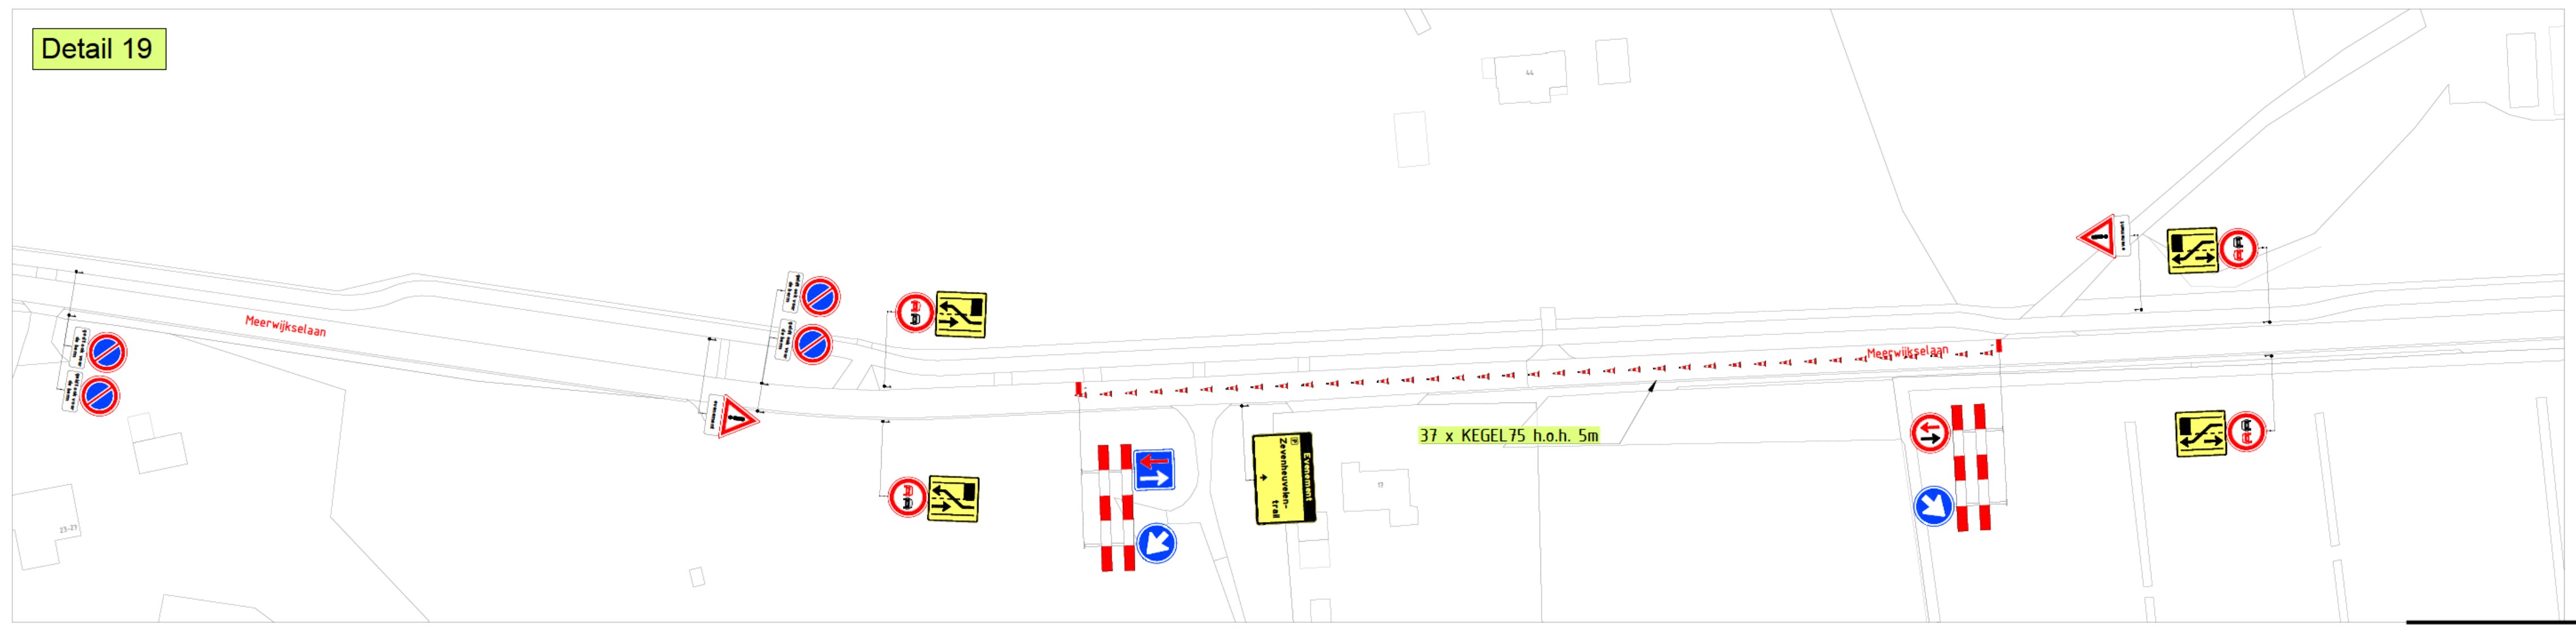
Meerwijkselaan
37 x KEGEL75 h.o.h. 5m
Evenement
Zevenheuvelen-trail

Detail 15

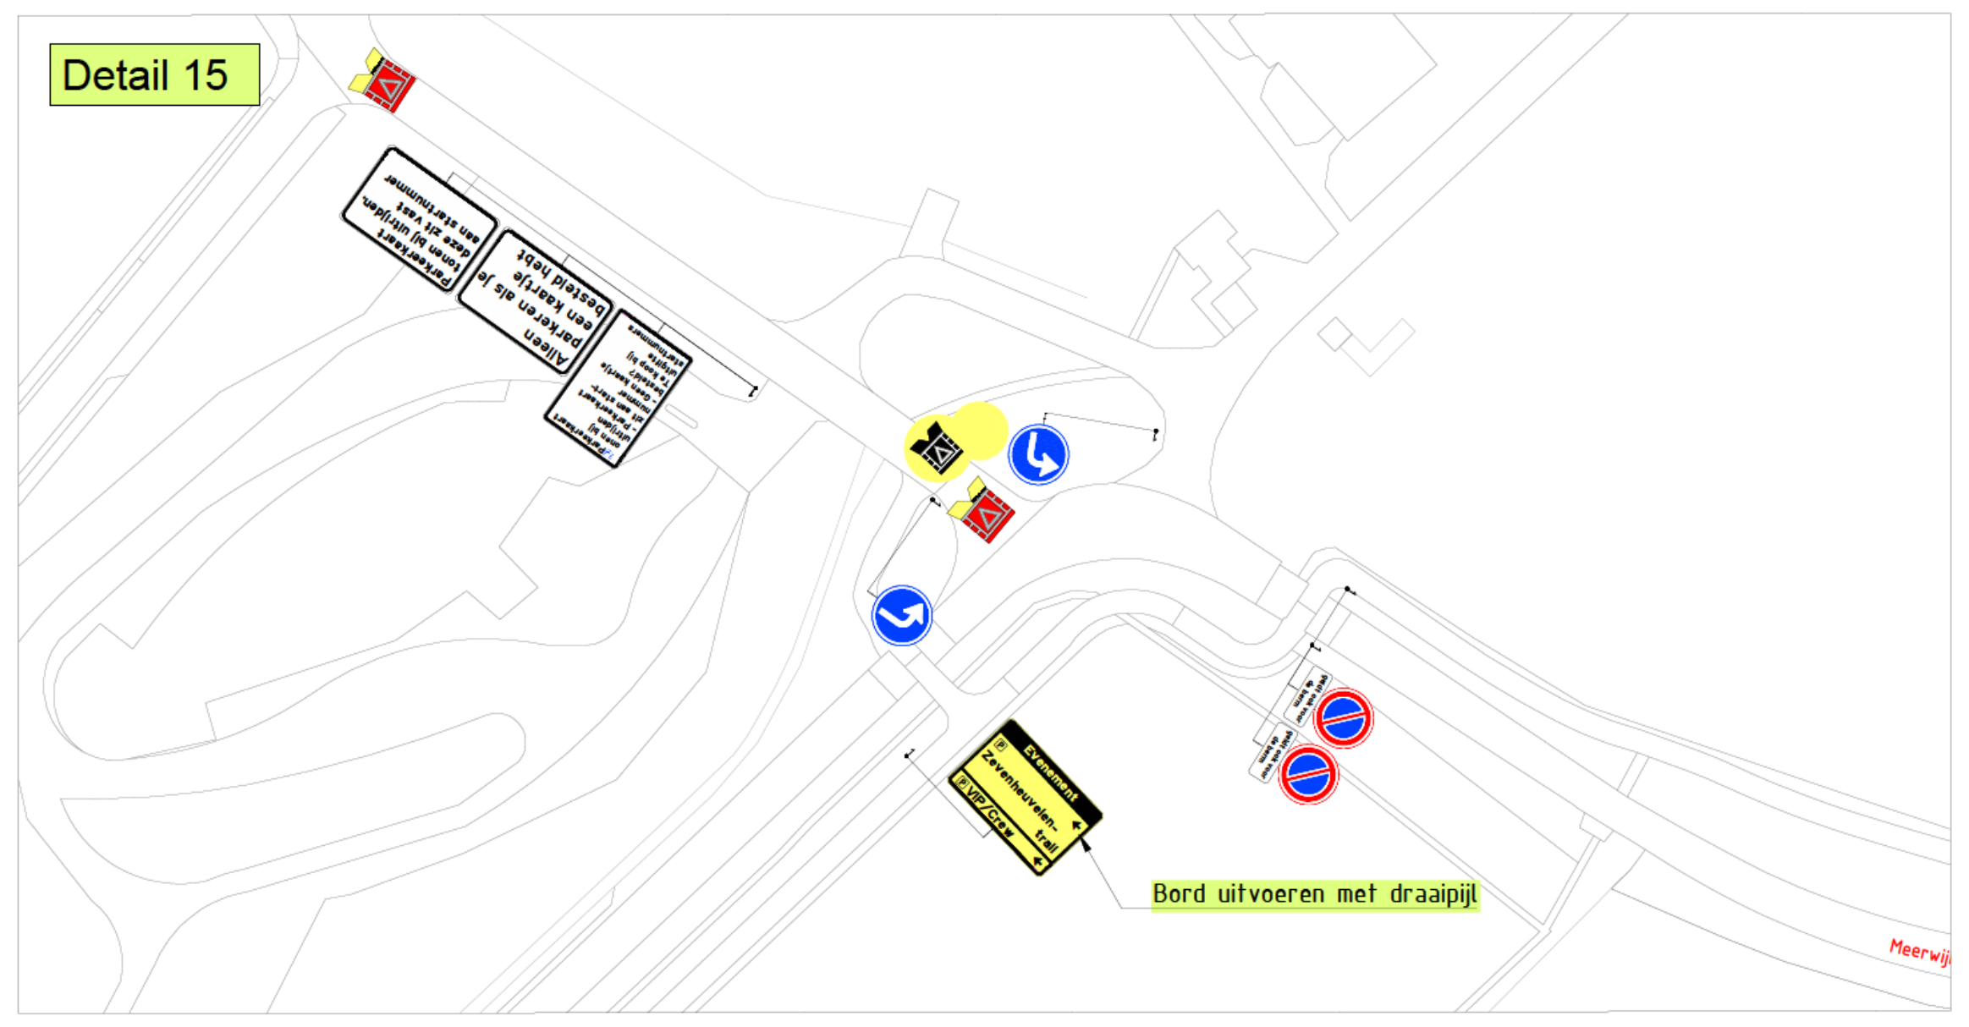
Parkeerkaart tonen bij uitrijden, deze zit vast aan startnummer
Alleen parkeren als je een kaartje besteld hebt
Evenement
Zevenheuvelen-trail
VIP/Crew
Bord uitvoeren met draaipijl
Meerwij

Detail 16

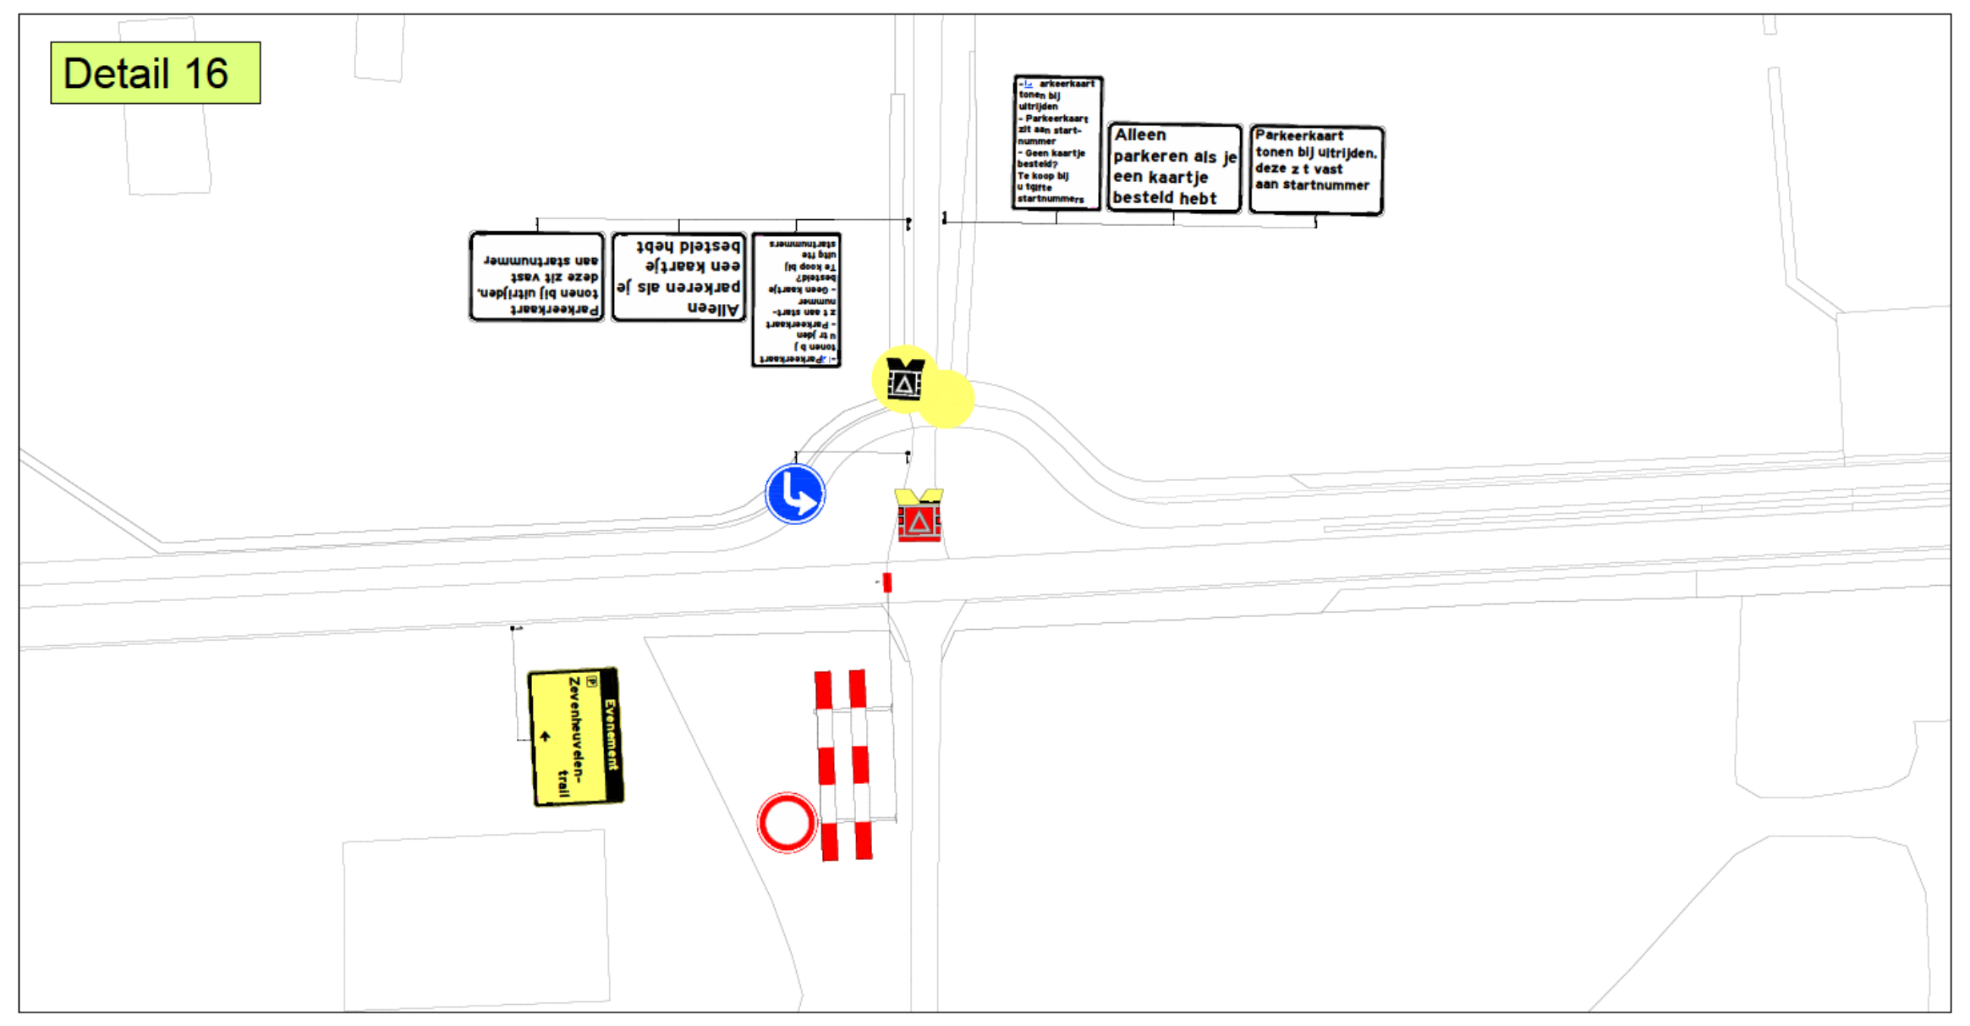
Alleen parkeren als je een kaartje besteld hebt
Parkeerkaart tonen bij uitrijden, deze z t vast aan startnummer
Evenement
Zevenheuvelen-trail

Detail 17

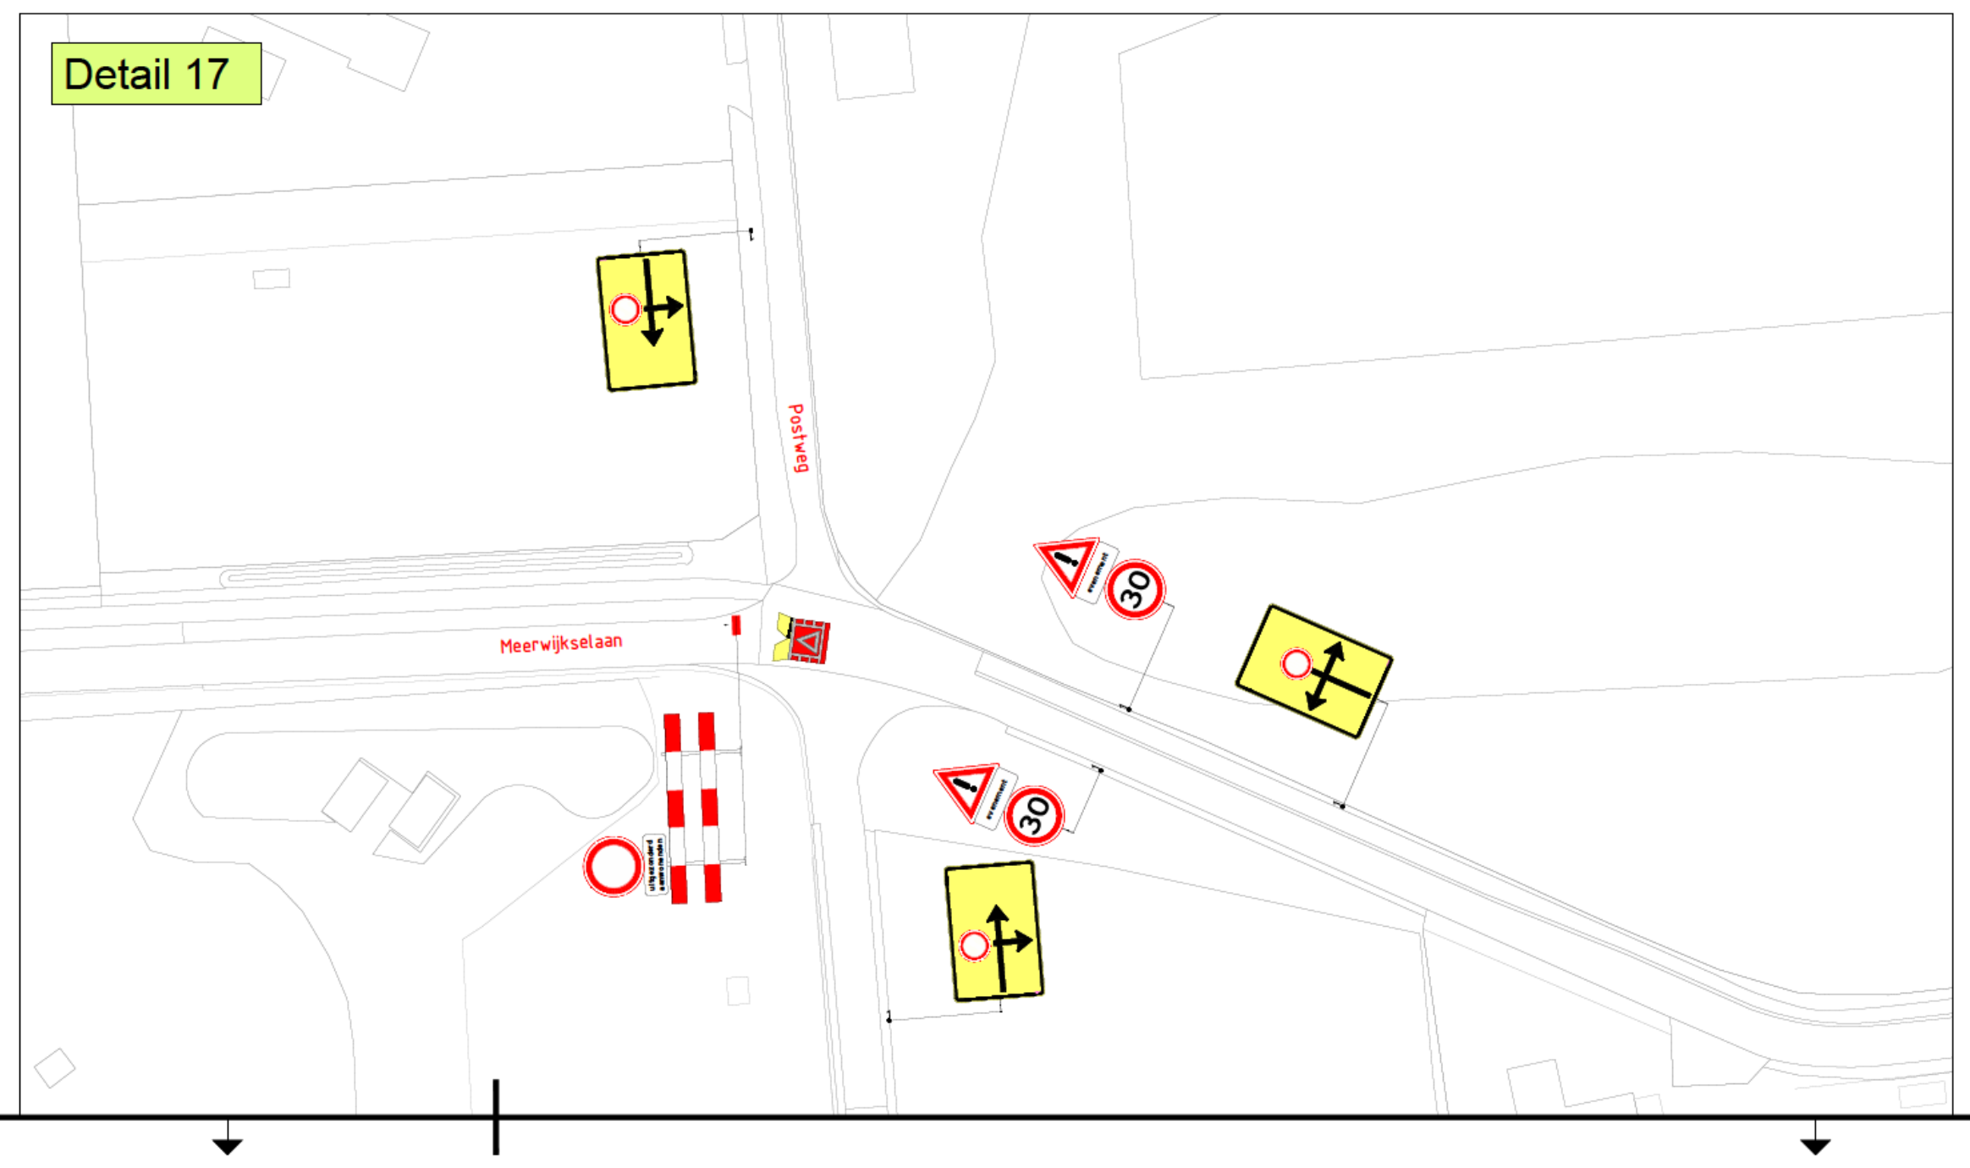
Postweg
Meerwijkselaan

Detail 11

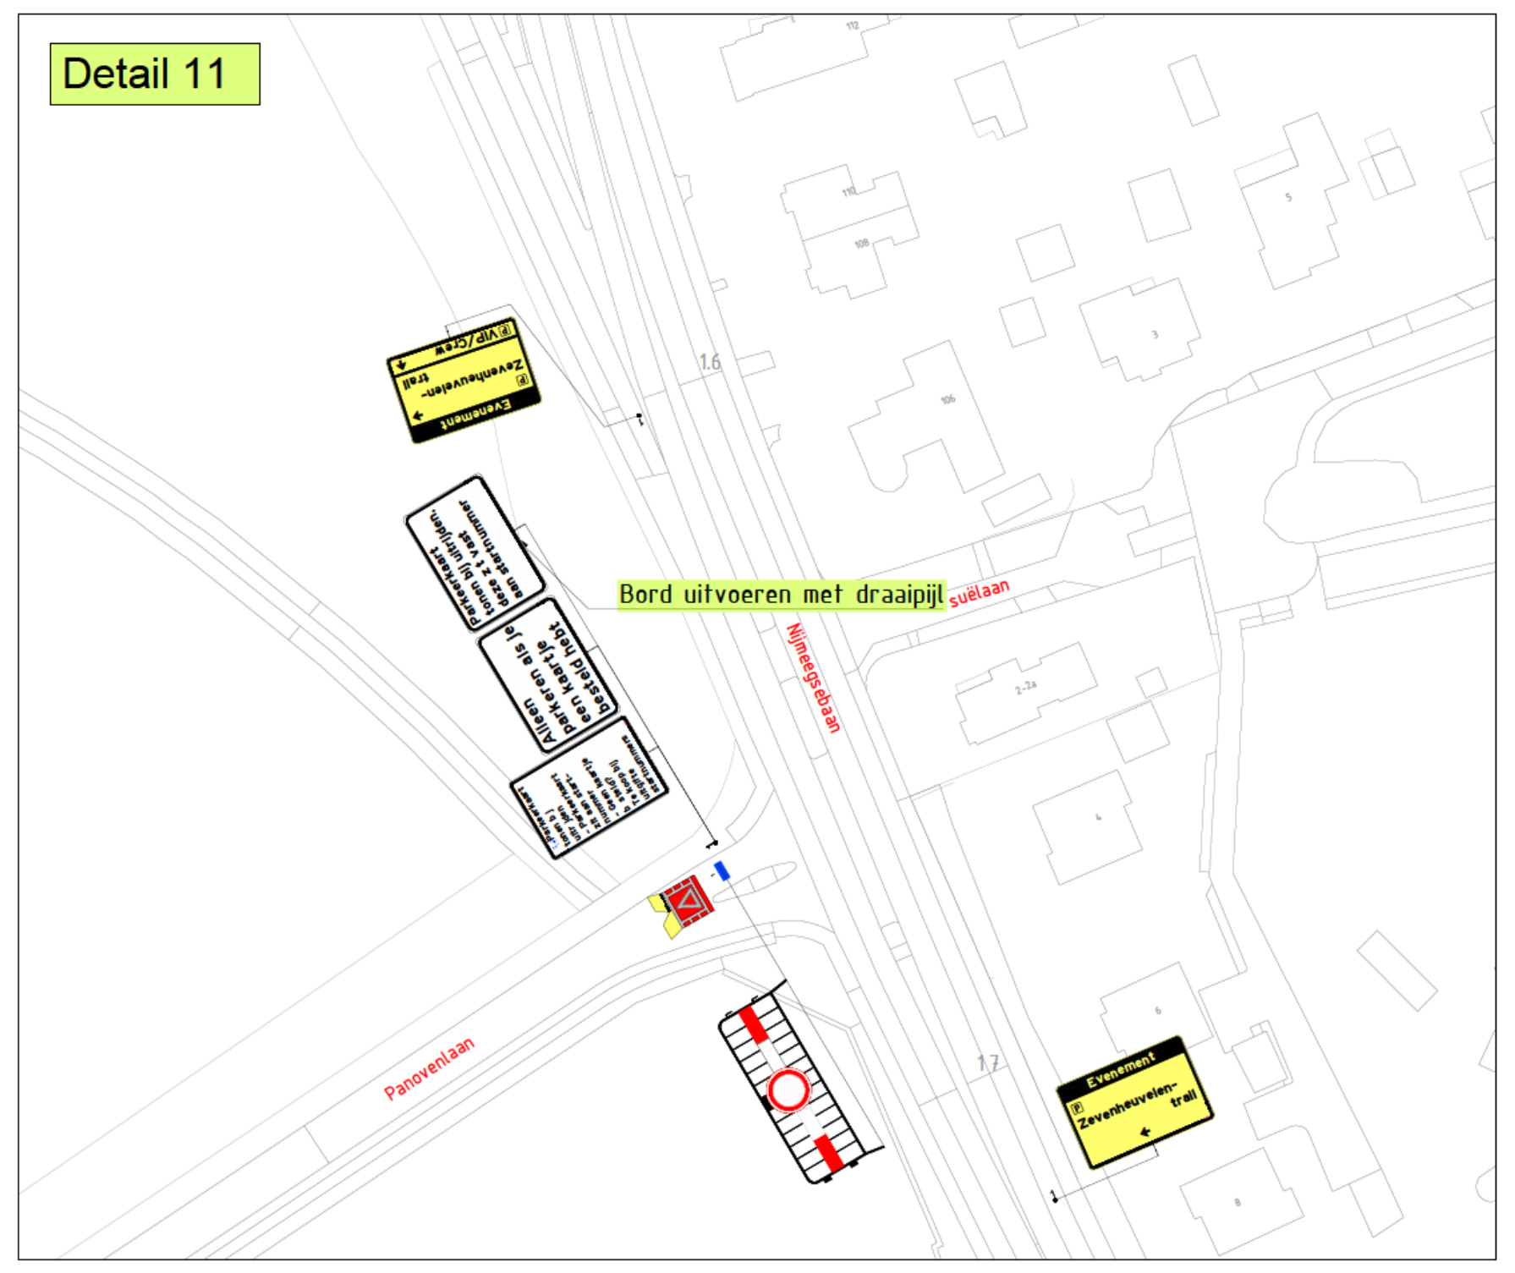
Evenement
Zevenheuvelen-trail
VIP/Crew
Alleen parkeren als je een kaartje besteld hebt
Bord uitvoeren met draaipijl
Nijmeegsebaan
Panovenlaan

Detail 12

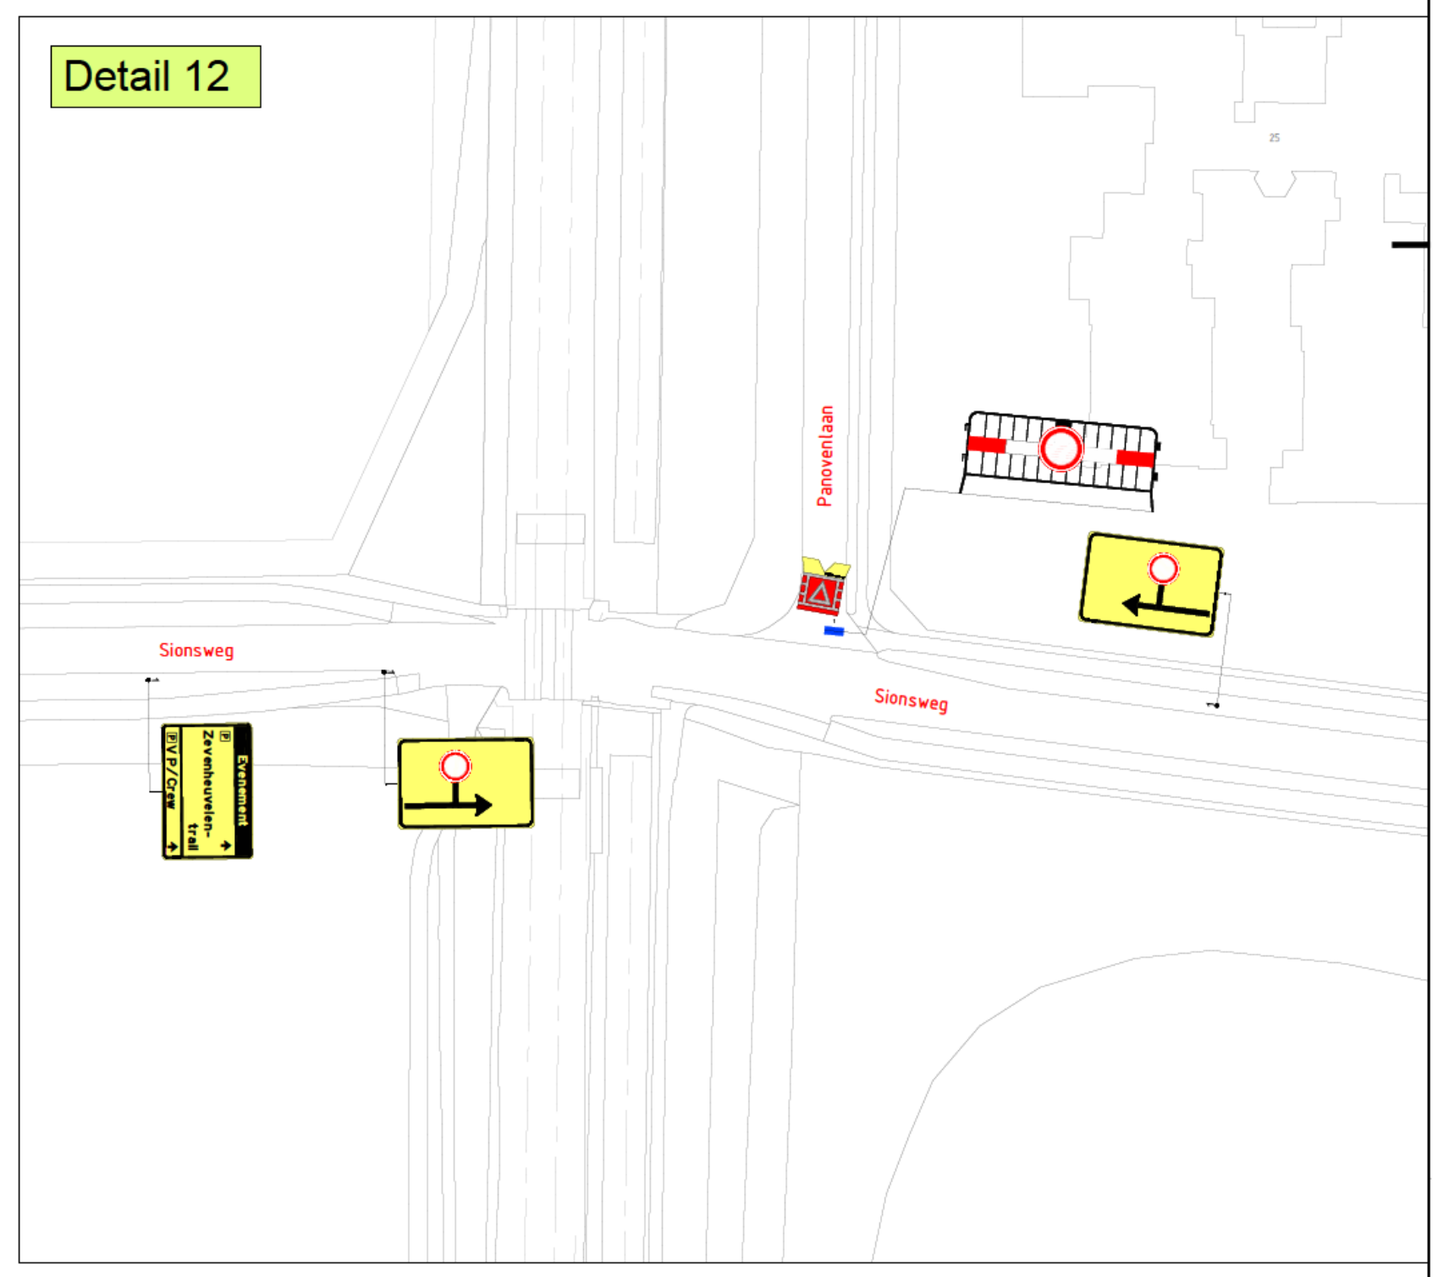
Panovenlaan
Sionsweg
Sionsweg
Evenement
Zevenheuvelen-trail
VIP/Crew

Detail 13

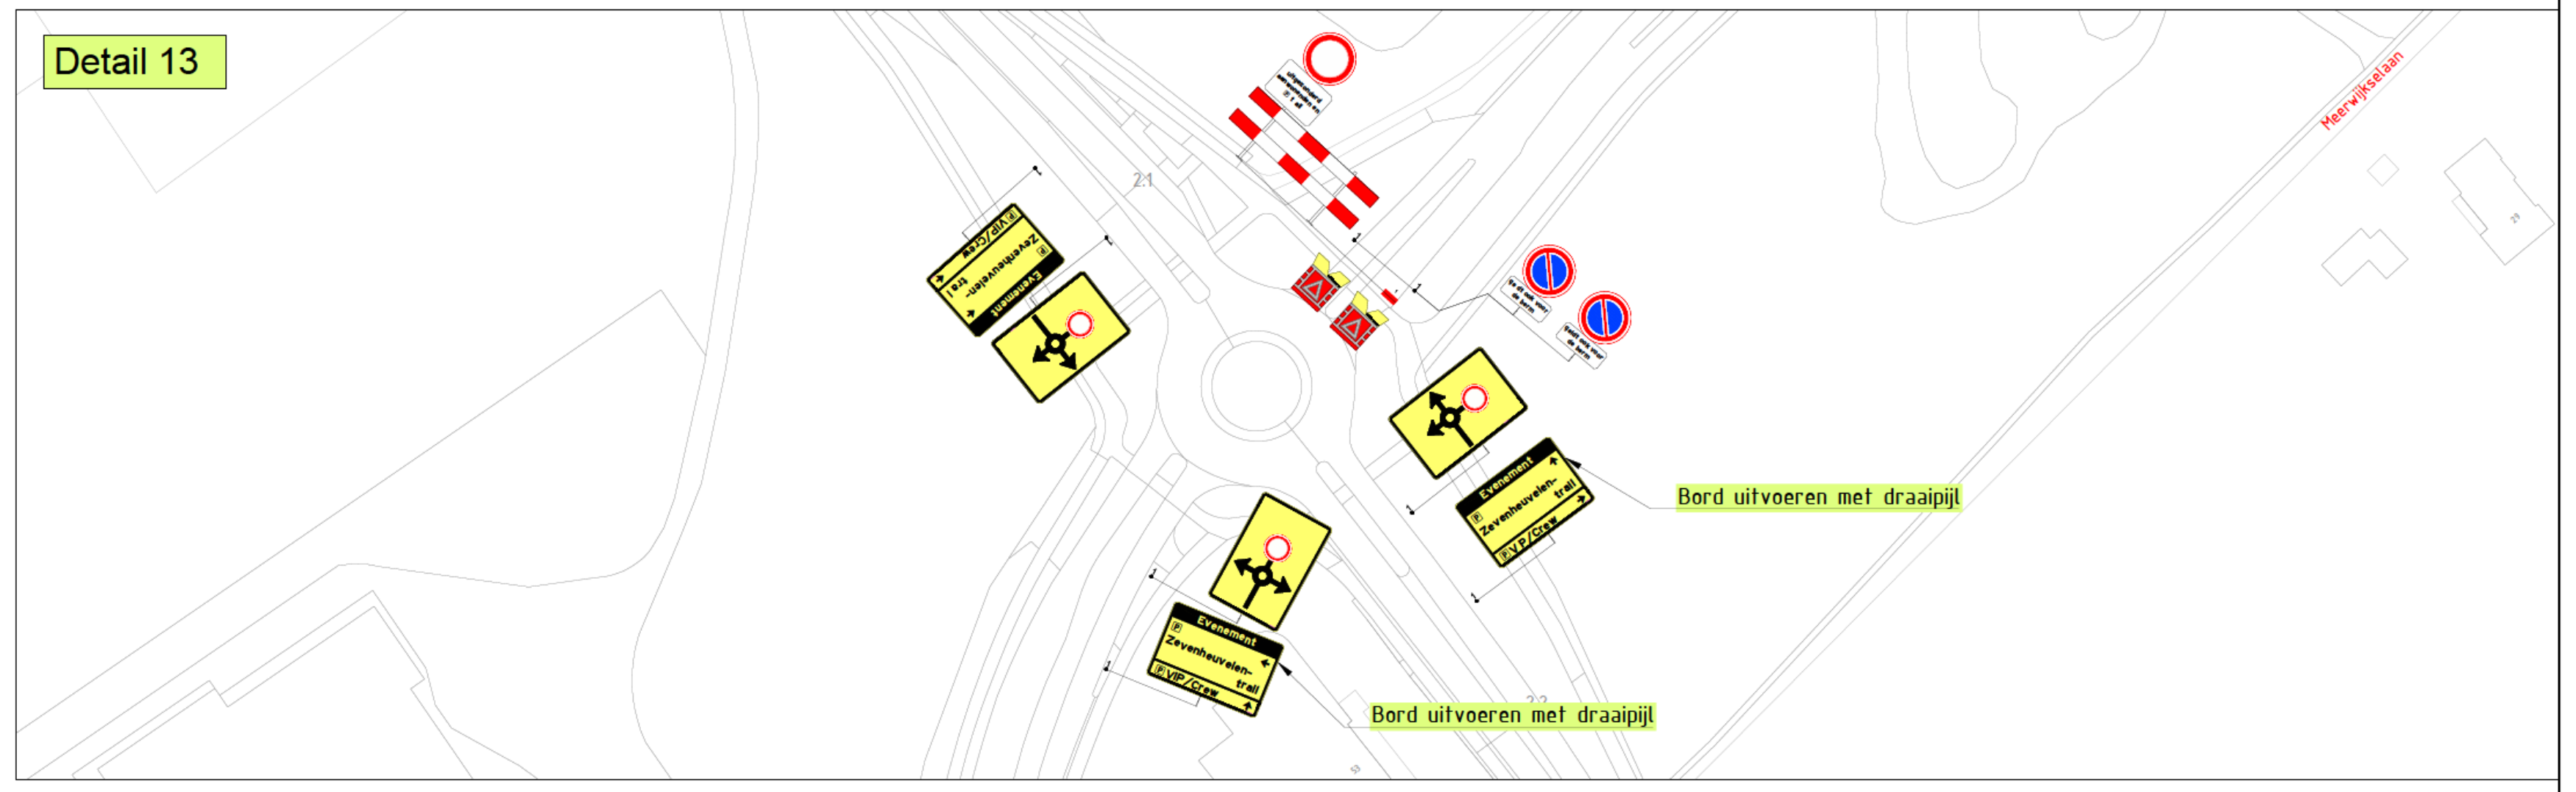
Meerwijkselaan
Evenement
Zevenheuvelen-trail
VIP/Crew
Bord uitvoeren met draaipijl
Bord uitvoeren met draaipijl

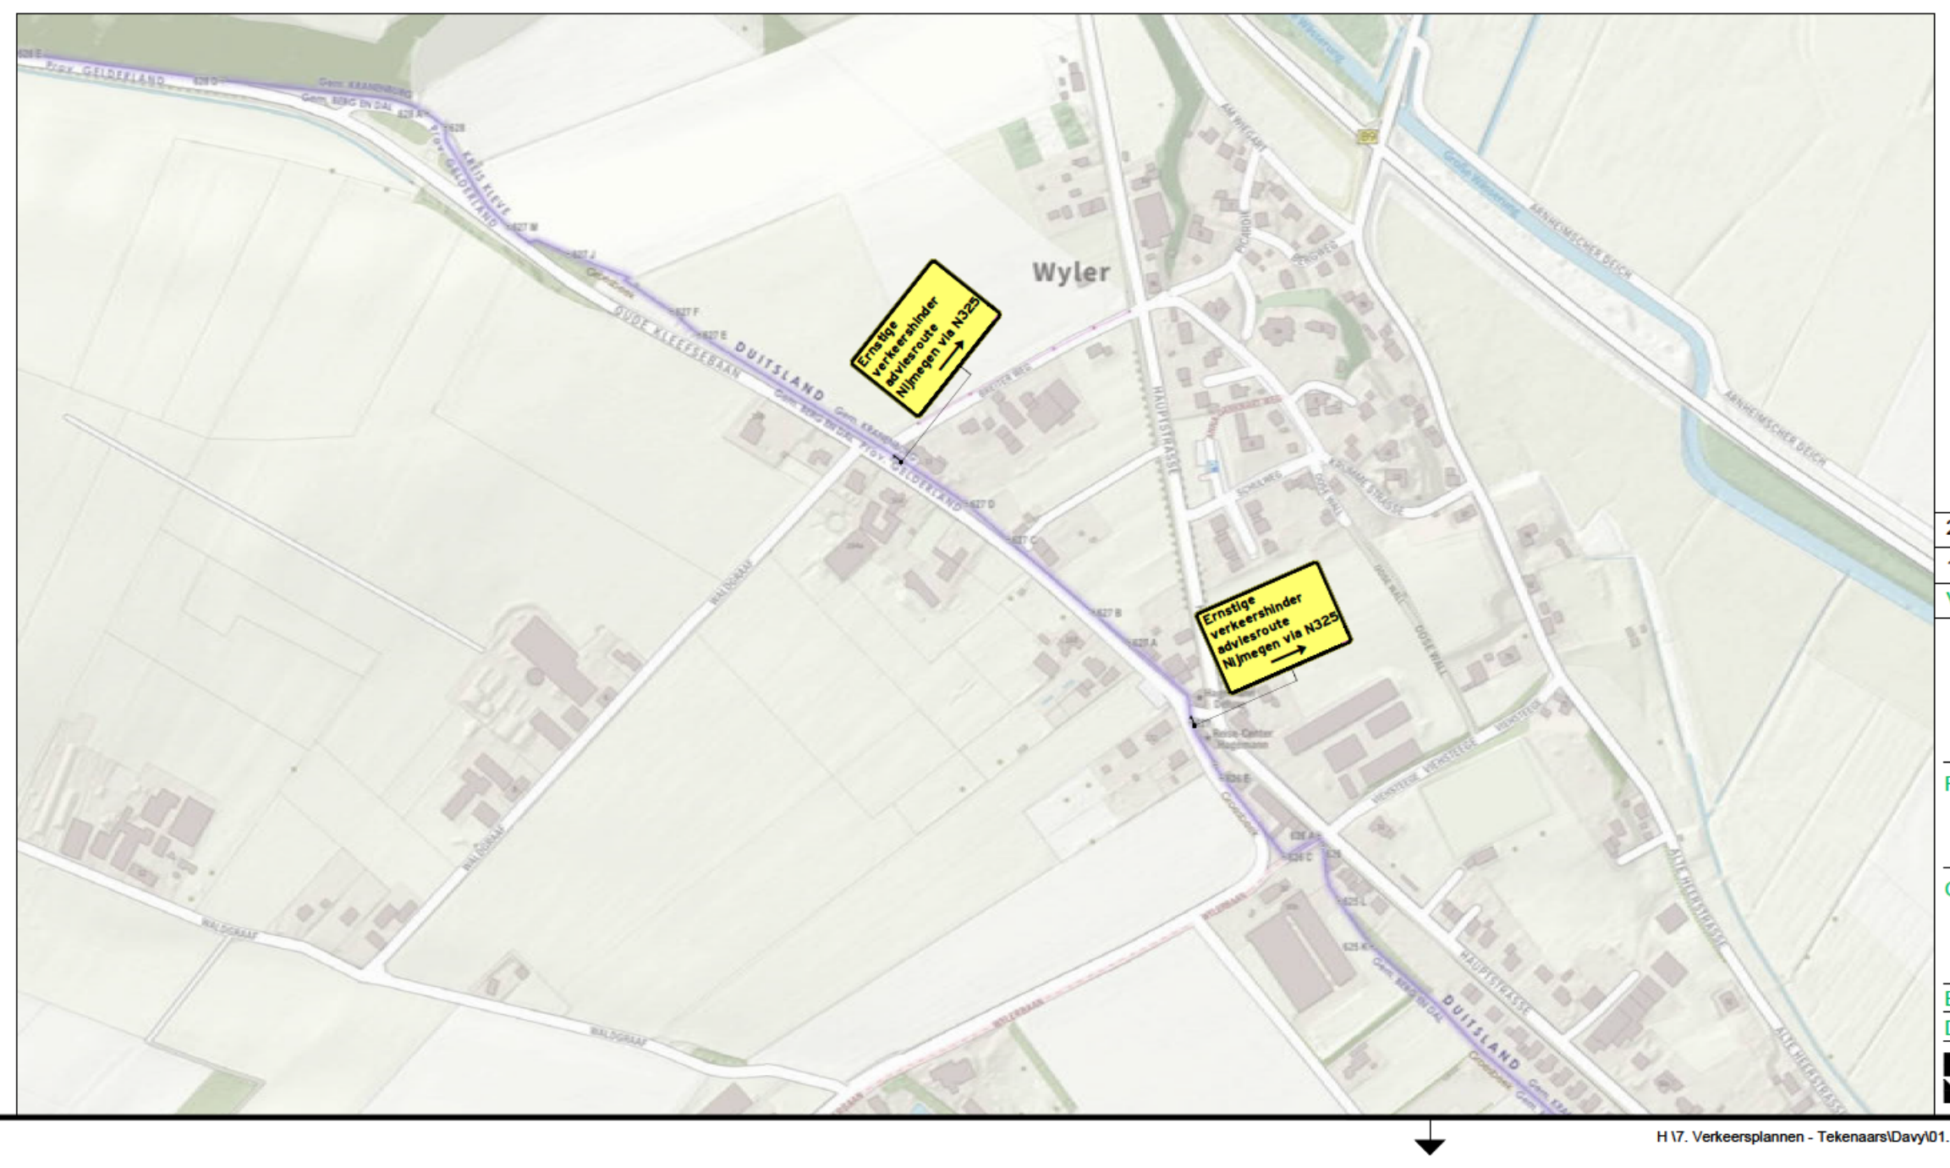
Wyler
DUITSLAND
Ernstige verkeershinder adviesroute Nijmegen via N325
Ernstige verkeershinder adviesroute Nijmegen via N325

4x tekstborden Zevenheuvelentrail uitvoeren met draaipijl

Versie:	Datum:	Getekend:	Vrijgegeven:	Omschrijving / Status:
2	16-06-26	[redacted]	[redacted]	Ter Goedkeuring
1	01-06-26	[redacted]	[redacted]	CONCEPT

BUKO. INFRASUPPORT

REGIOVESTIGING ELST
Manege 2
6662 WC Elst
0481 - 35 40 02
infrasupport@buko.nl

Stichting Zevenheuvelenloop

Project: Nijmegen | Zevenheuvelentrail

Nijmegen

Onderdeel: Profetenlaan 2, Heilig Landstichting
Fase: Afzetting

Boss nr.: 730433
Schaal: 1:1000
Formaat: A0
Documenttype: Bebordingsplan
Blad: 1 van 1
Tekening nr. 26 23 0104.1

Aanvullende gegevens:
BRL9101
Cert.nr. NCK.2025.BRL9101.2500004-1

- Conflicterende bebording afplakken/afkruisen
- De locatie van de bebording is indicatief, exacte locatie wordt in het werk bepaald
- Afzettingen en omleidingen conform regelgeving CROW 96a/b

H:\7. Verkeersplannen - Tekenaars\Davy\01. Projecten\2026\26.23.0101 tm 26.23.0150\26.23.0104 Zevenheuvelentrail Nijmegen\26.23.0104.1 730433 Afzetting 7-heuvelentrail Nijmegen v2.dwg