




Situatie Bestaand - 1:500

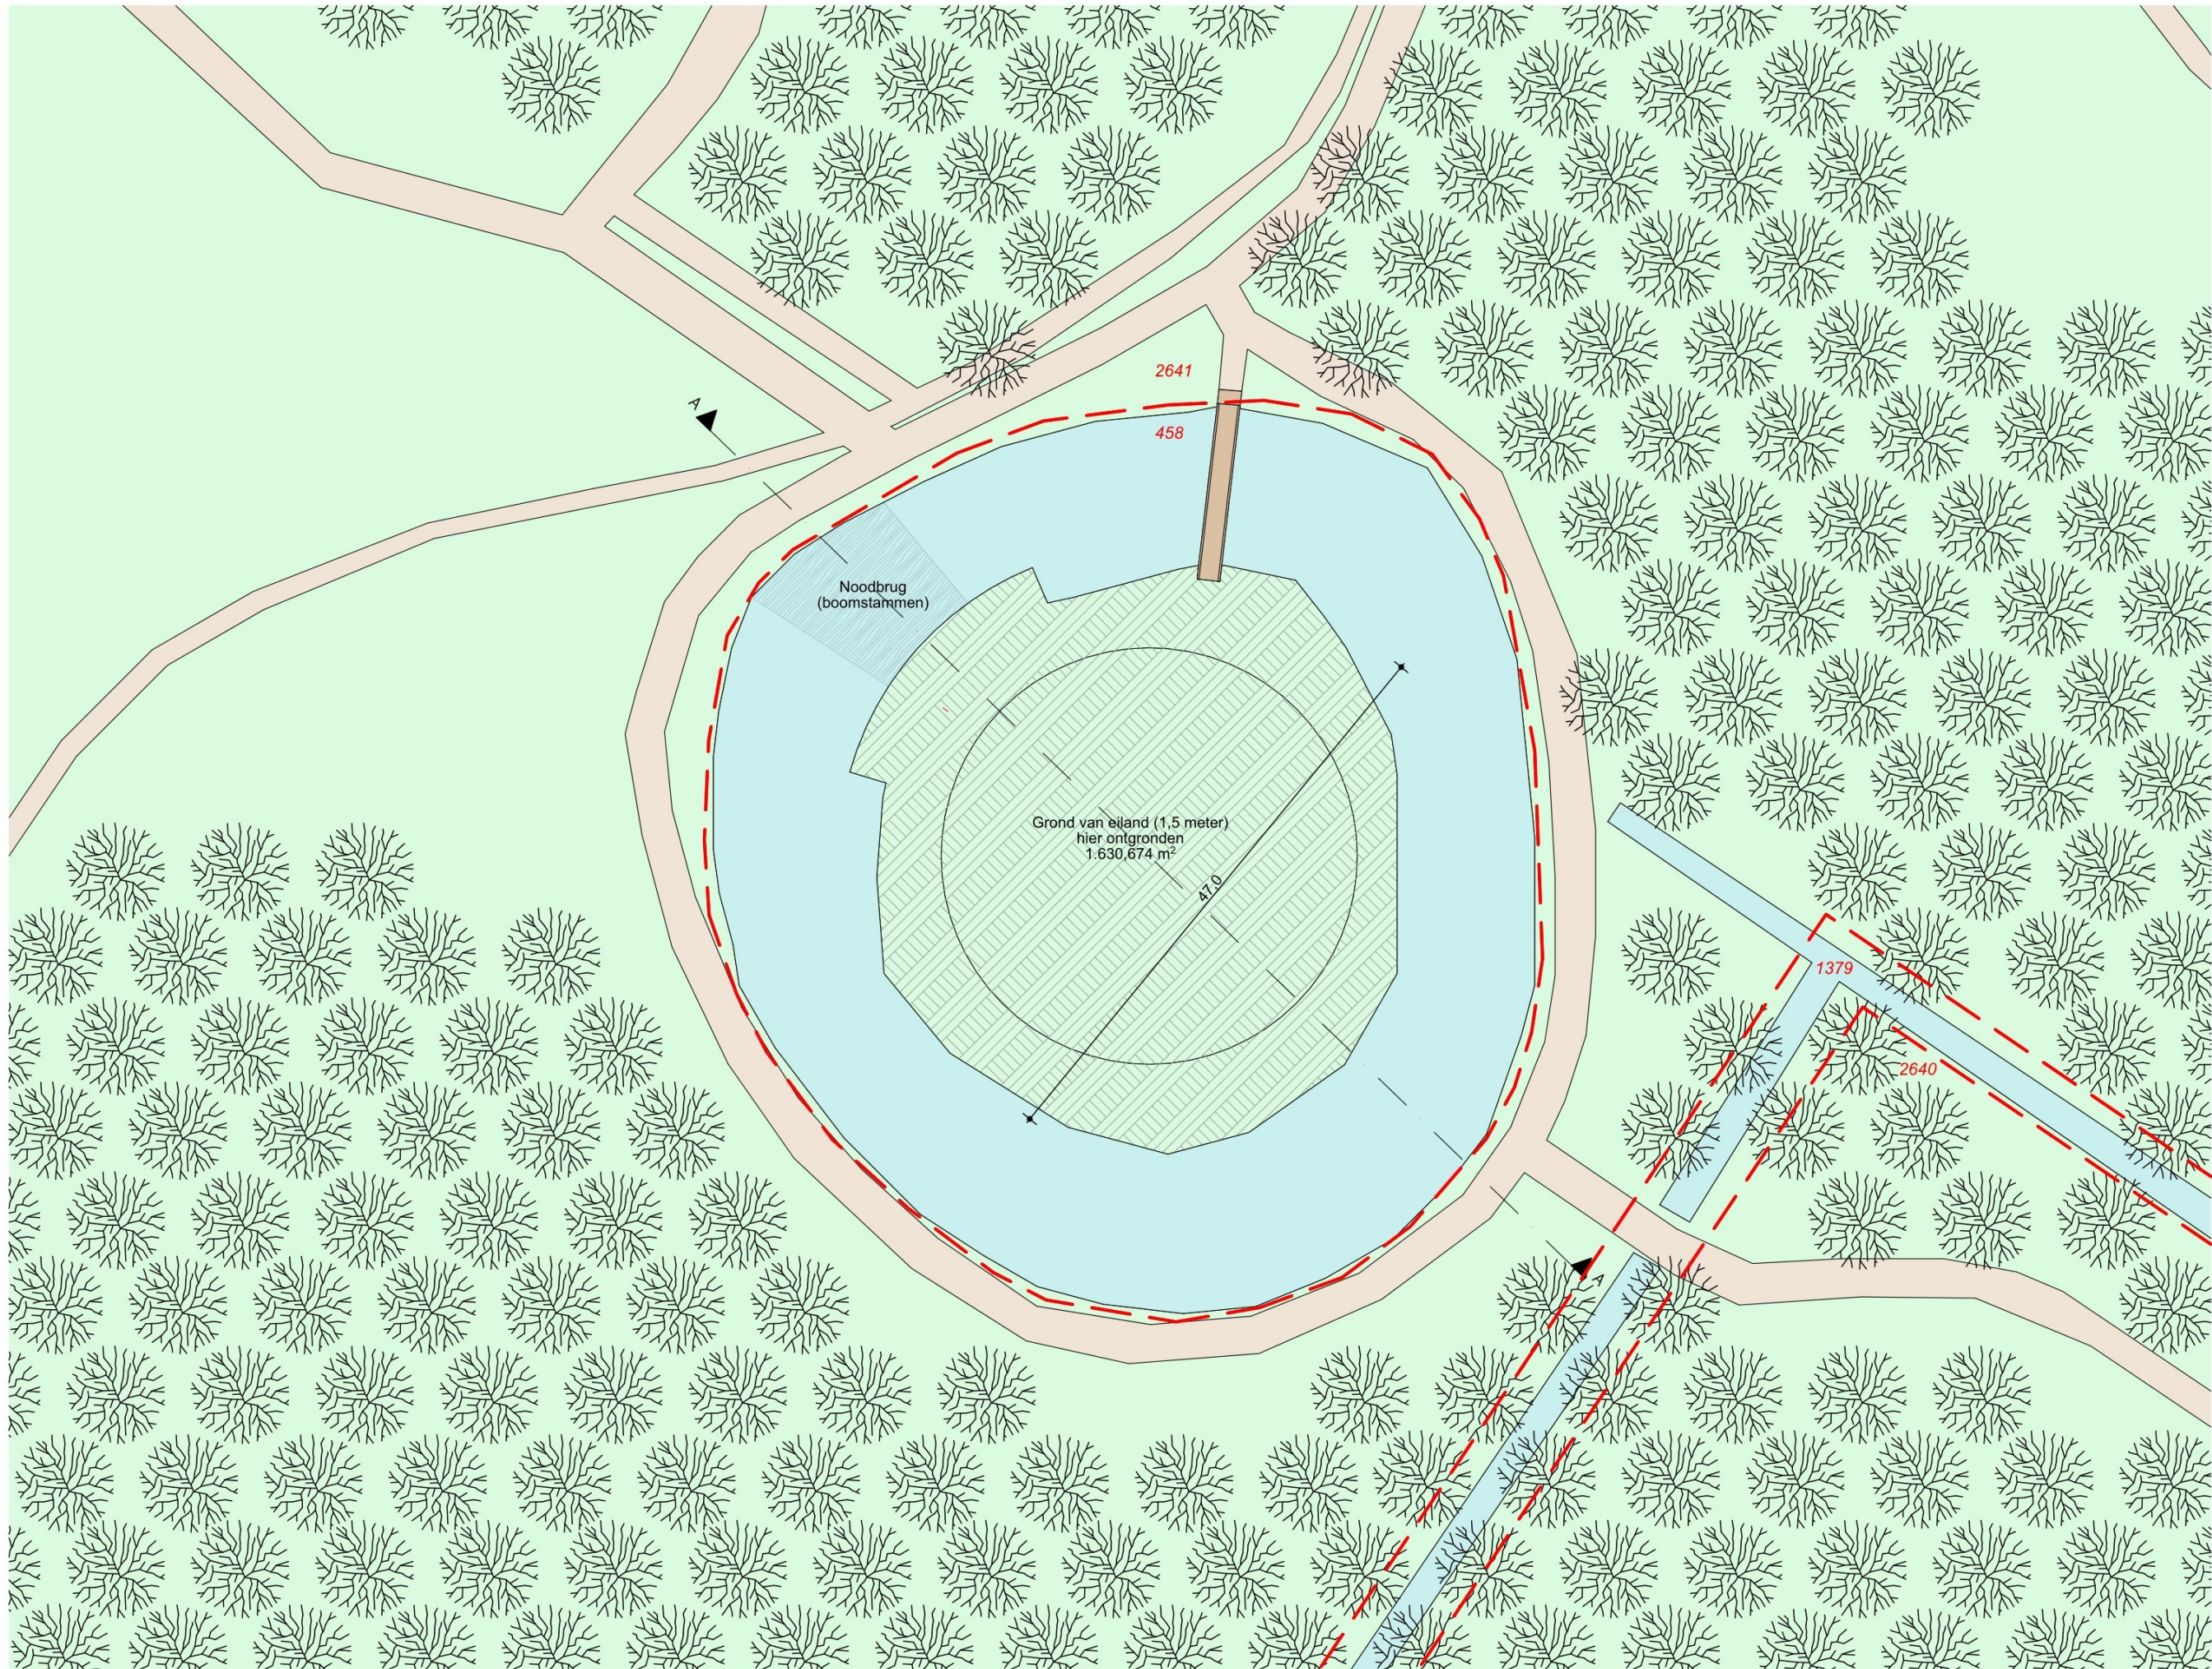

TOP1
ARCHITECTUUR

PROJECTNUMMER
304

PROJECTSTATUS - FASE
N

TEKENINGNUMMER
050

SCHAAL 1:500

REVISIE DATUM
- 22-05-2026

REVISIE
-
A
B
C

Situatie Bestaand

MODELLEUR





PROJECTLOCATIE
Straat locatie
Site Postcode, Stad locatie

304

N

052

SCHAAL 1:500

REVISIE DATUM

22-05-2026

3



PROJECTLOCATIE
Straat locatie
#Site Postcode, Stad loca




304

TEKENINGNUMMER

SCHAAAL 1:500

REVISIE DATUM
- 22-05-20

A
B
C

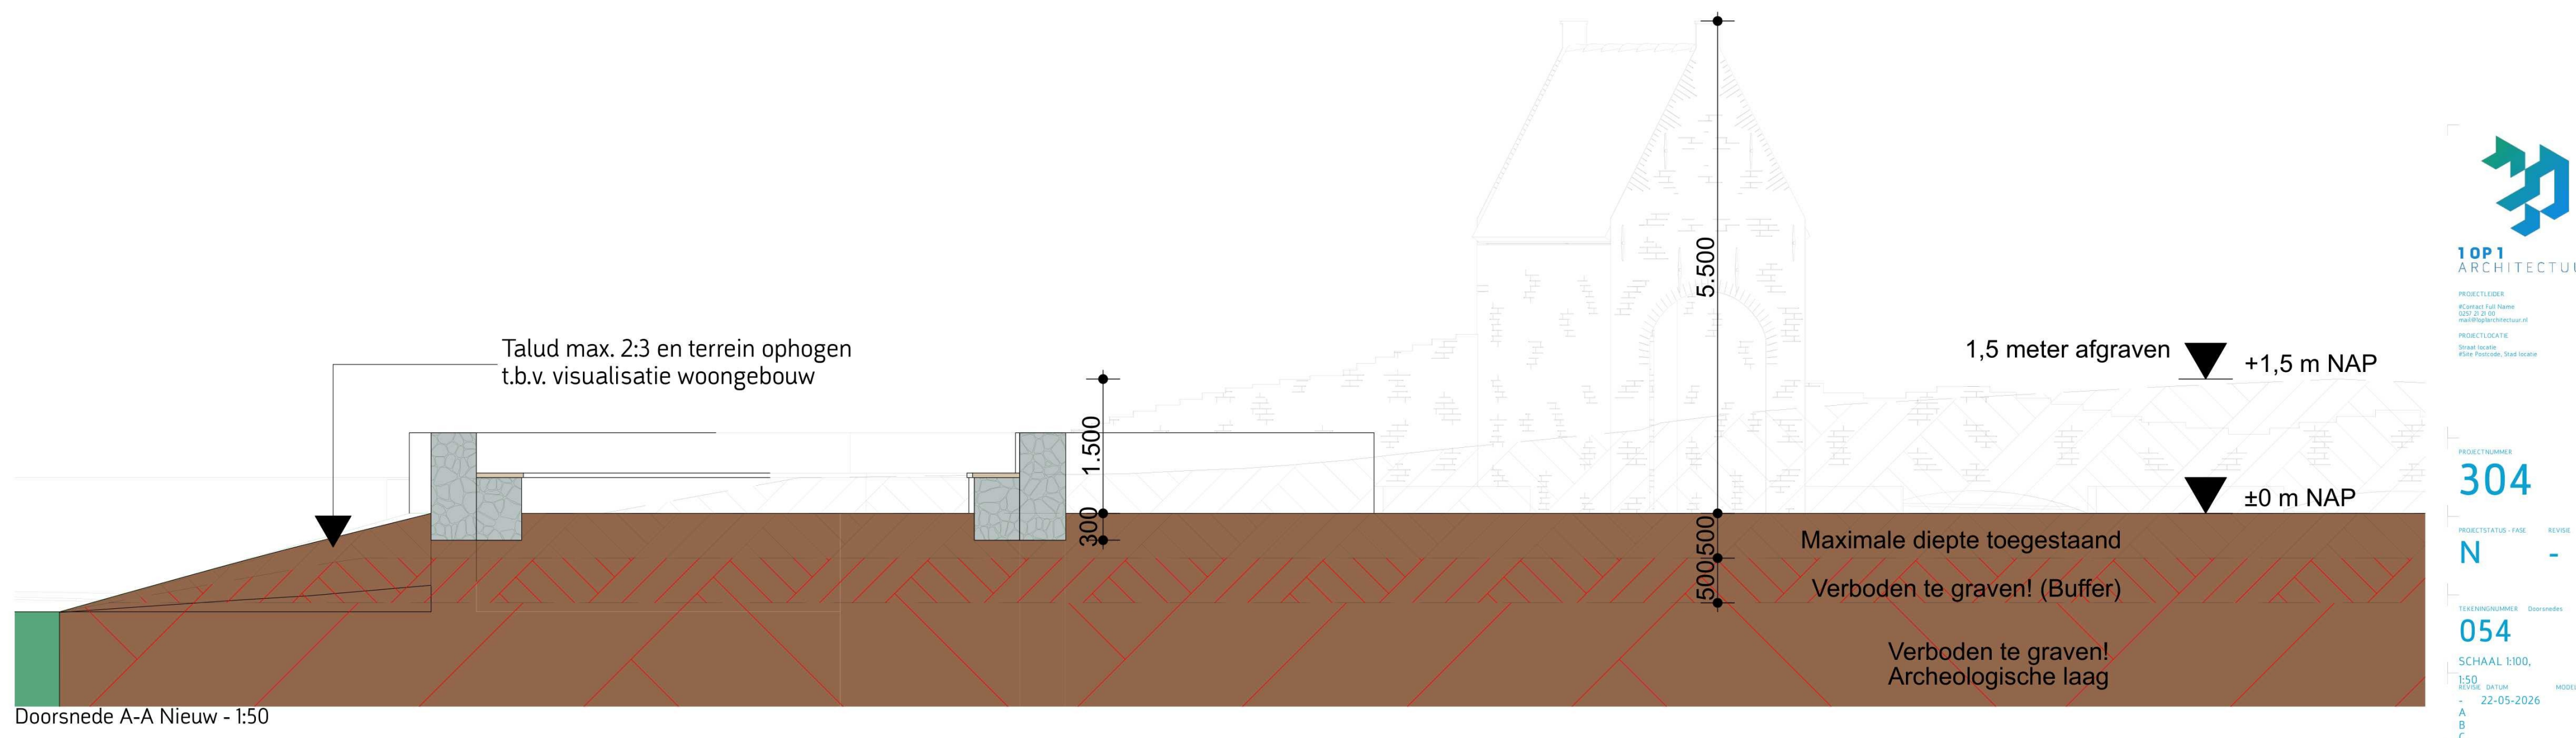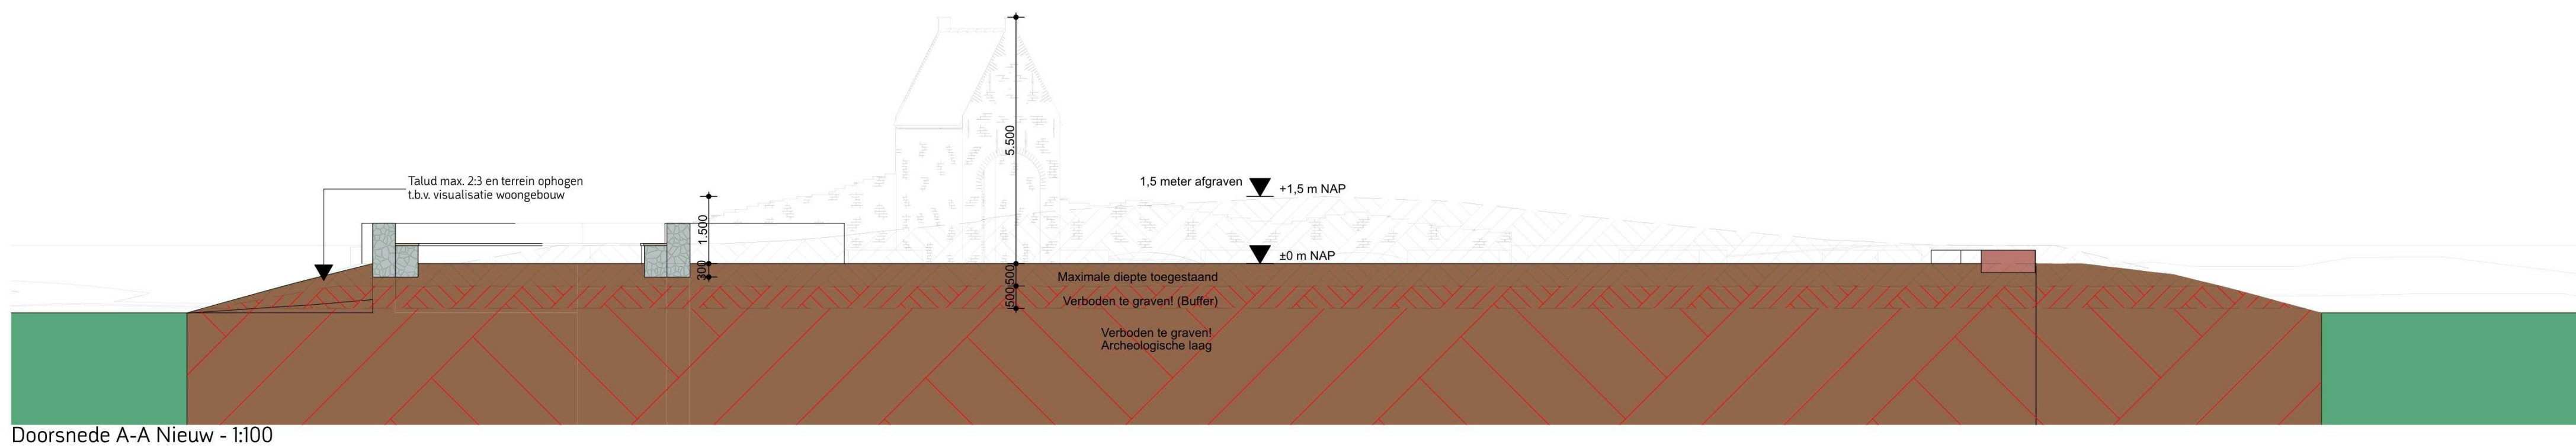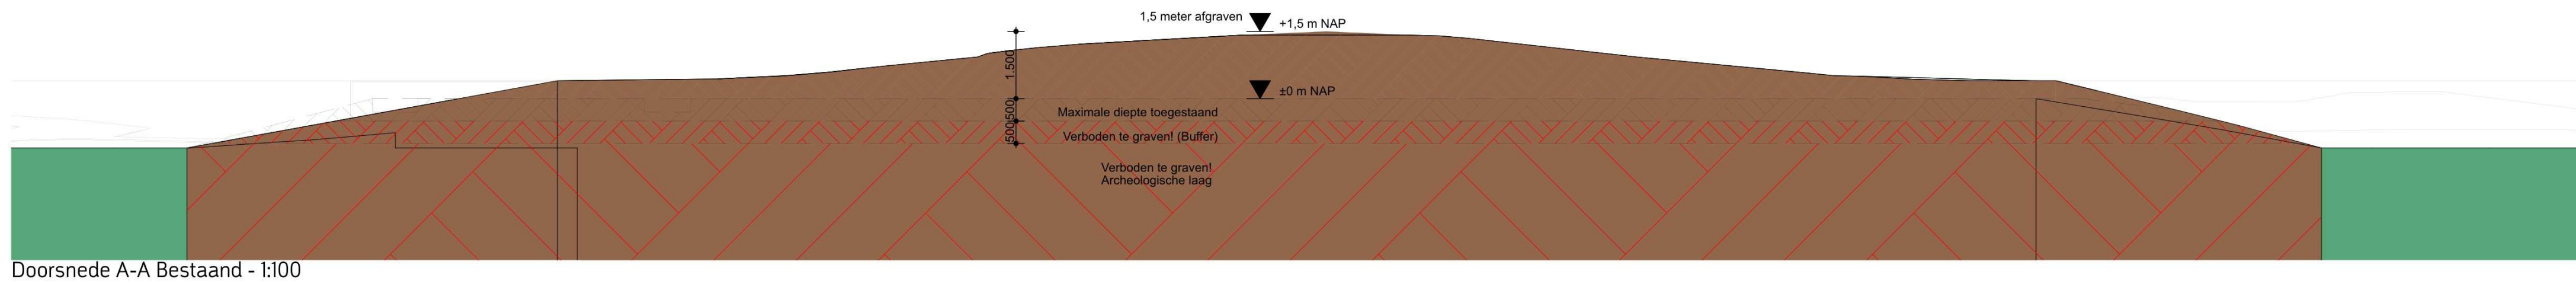





Axonometrie Bestaand



PROJECTNUMMER		304	
PROJECTSTATUS - FASE		N	
TEKENINGNUMMER		055	
SCHAAL		-	
REVISIE	DATUM	MODELLEUR	
-	22-05-2026	A	
B		B	
C		C	

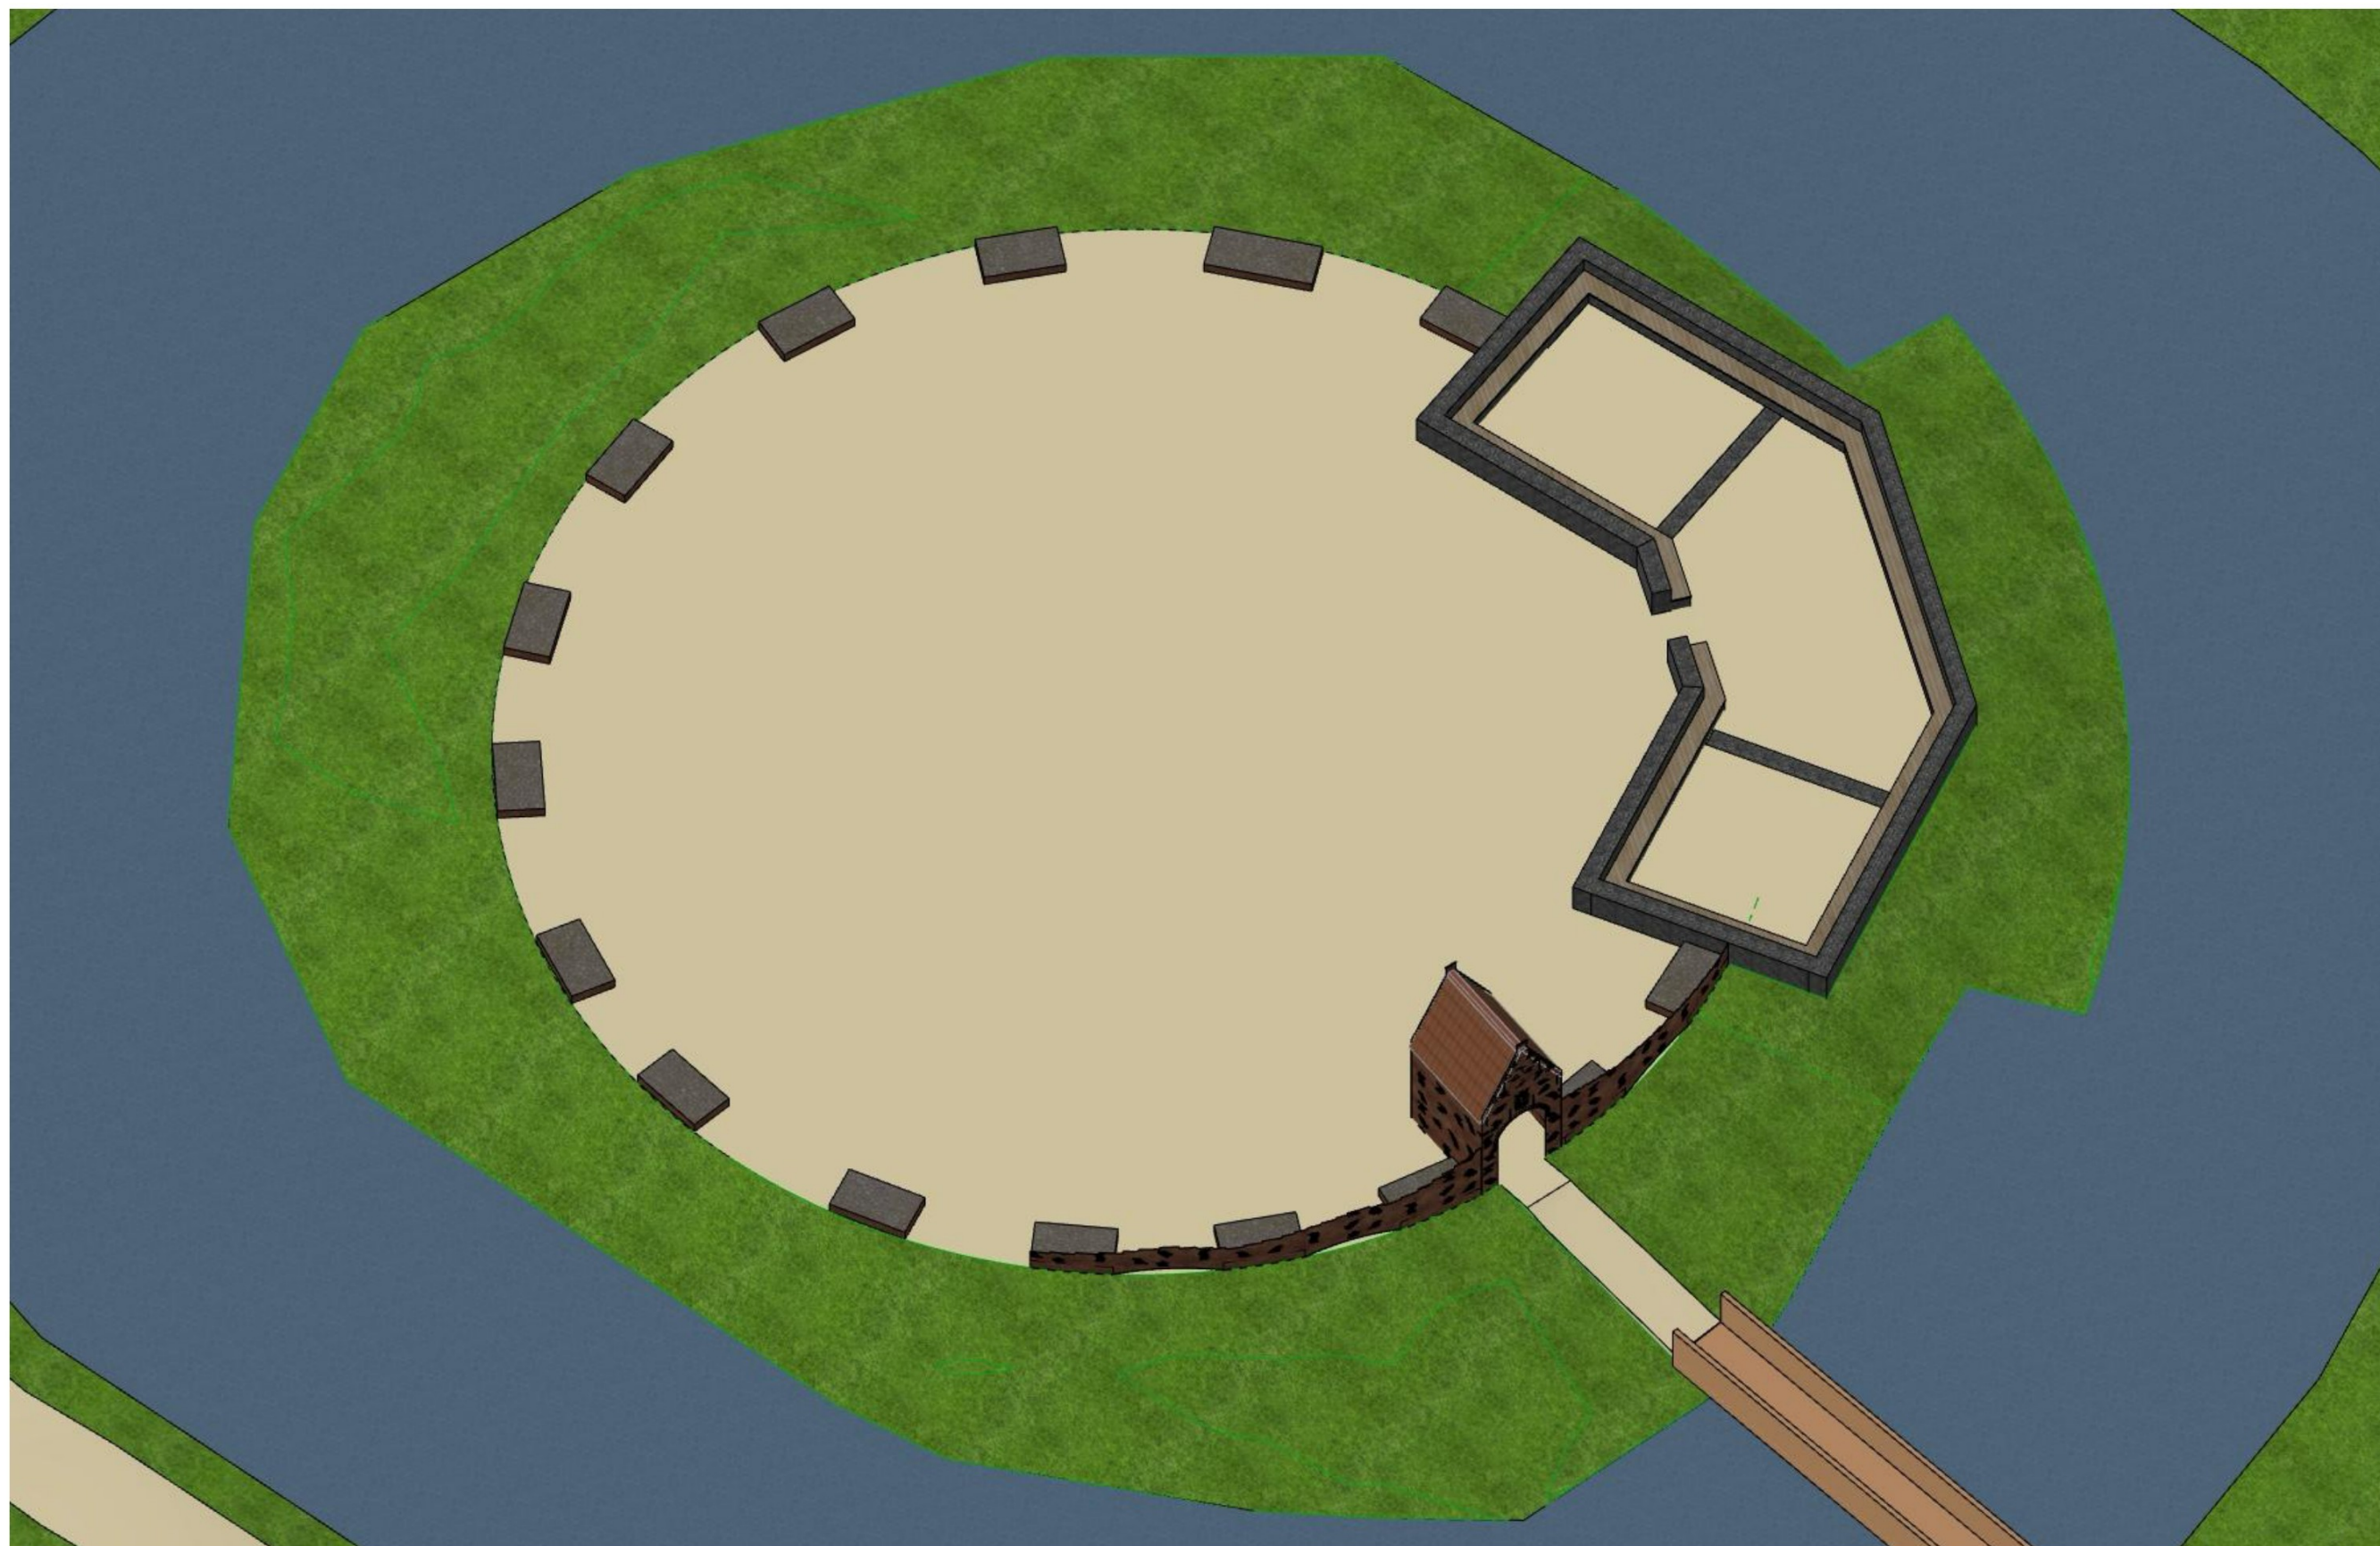


Axonometrie Nieuw

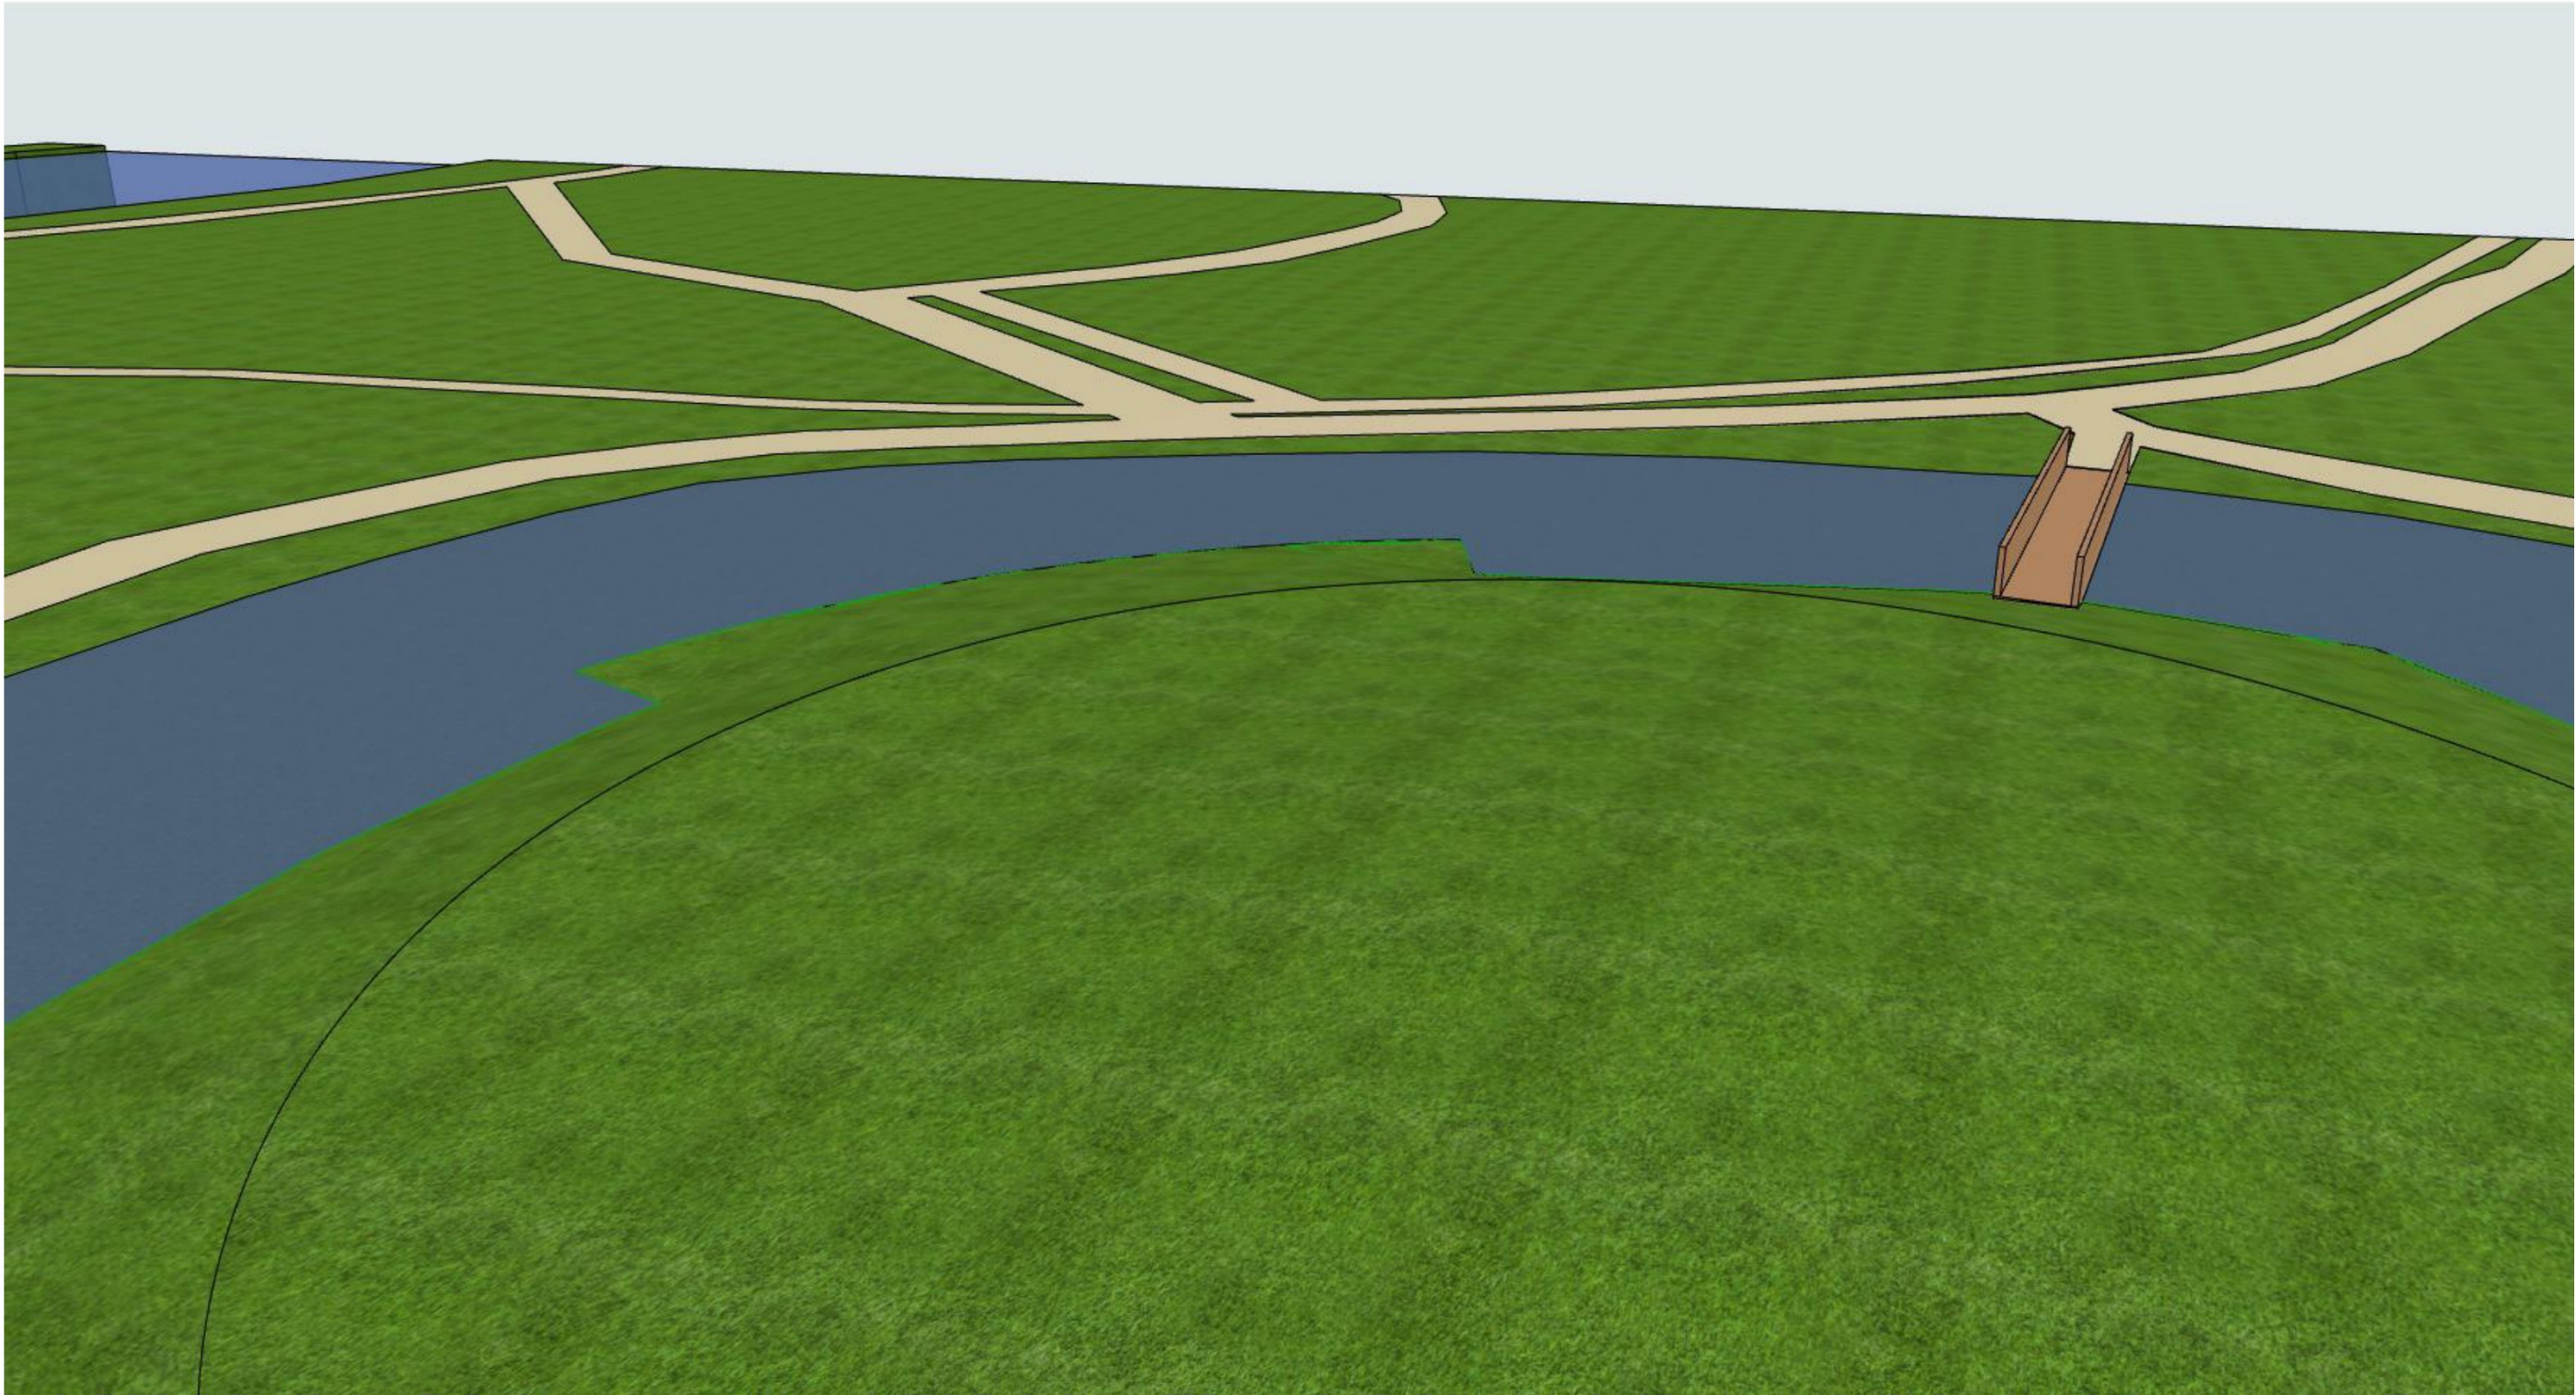

Perspectief 01 Bestaand



PROJECTNUMMER		304
PROJECTSTATUS - FASE	REVISIE	
N	-	
TEKENINGNUMMER		Perspectief 01 Bestaand
057		
SCHAAL		
REVISIE	DATUM	MODELLEUR
-	22-05-2026	
A		
B		
C		

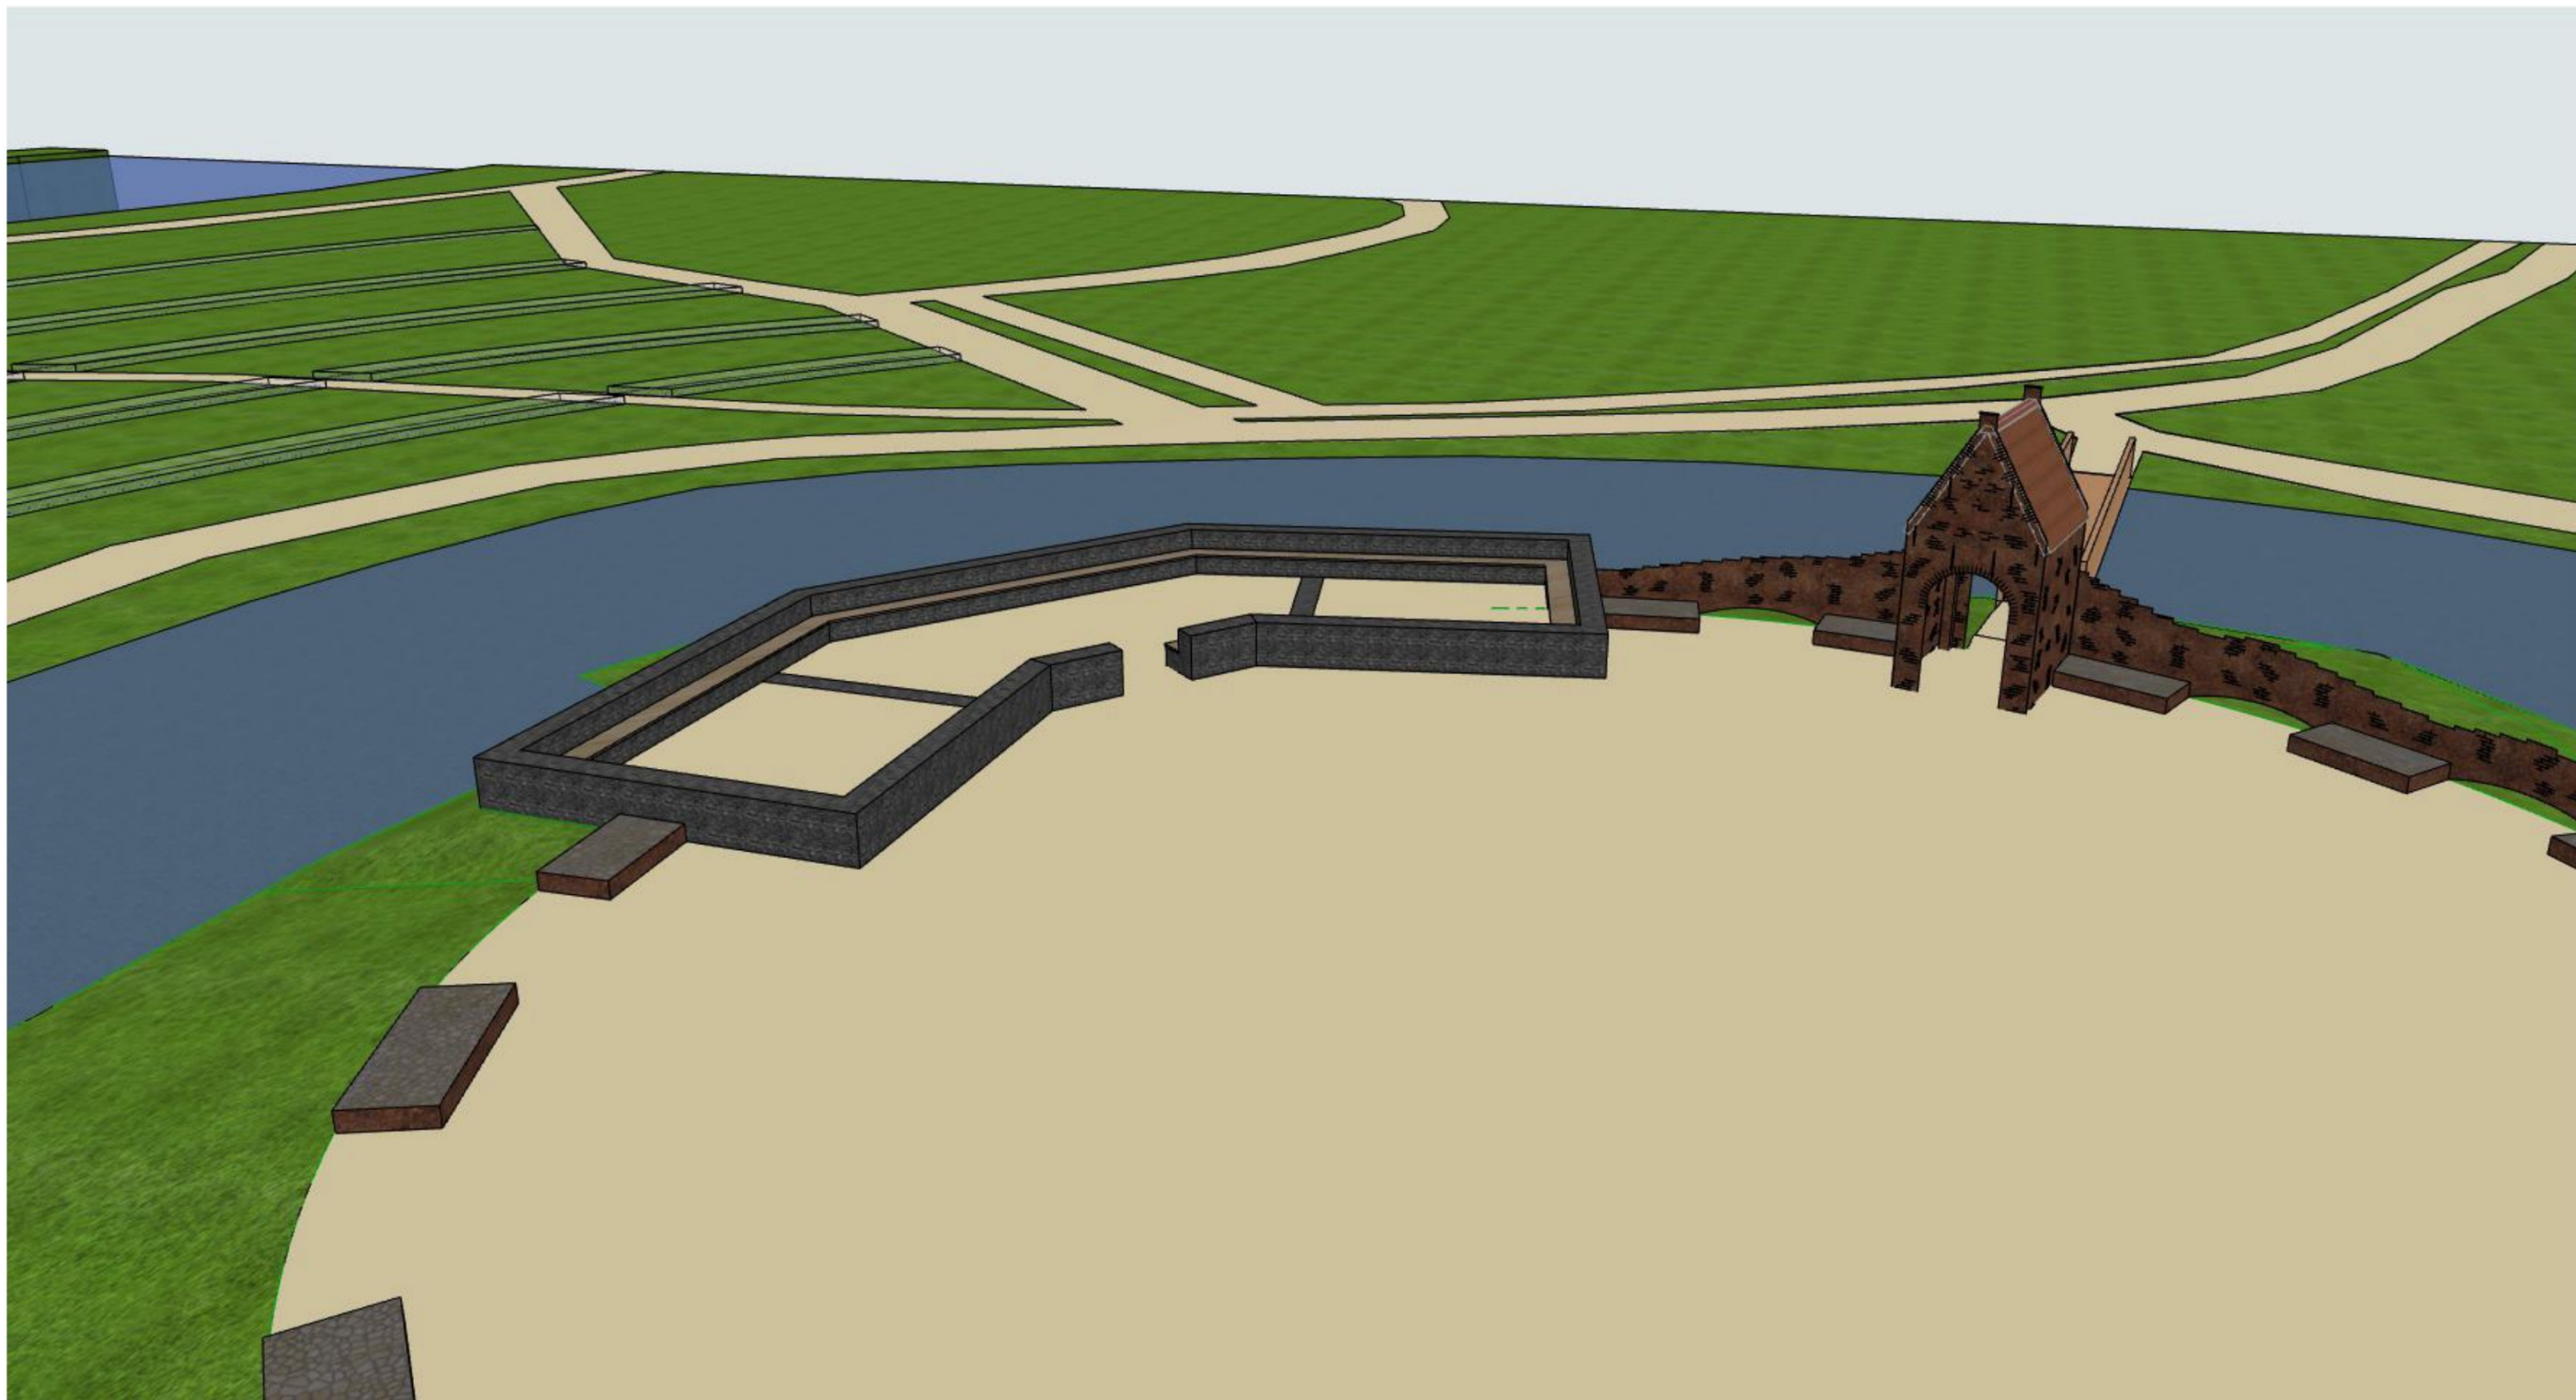

Perspectief 01 Nieuw



TOP1
ARCHITECTUUR

PROJECTNUMMER
304


PROJECTSTATUS - FASE
N

TEKENINGNUMMER
058

SCHAAL
-

REVISIE DATUM
- 22-05-2026

MODELLEUR
A
B
C

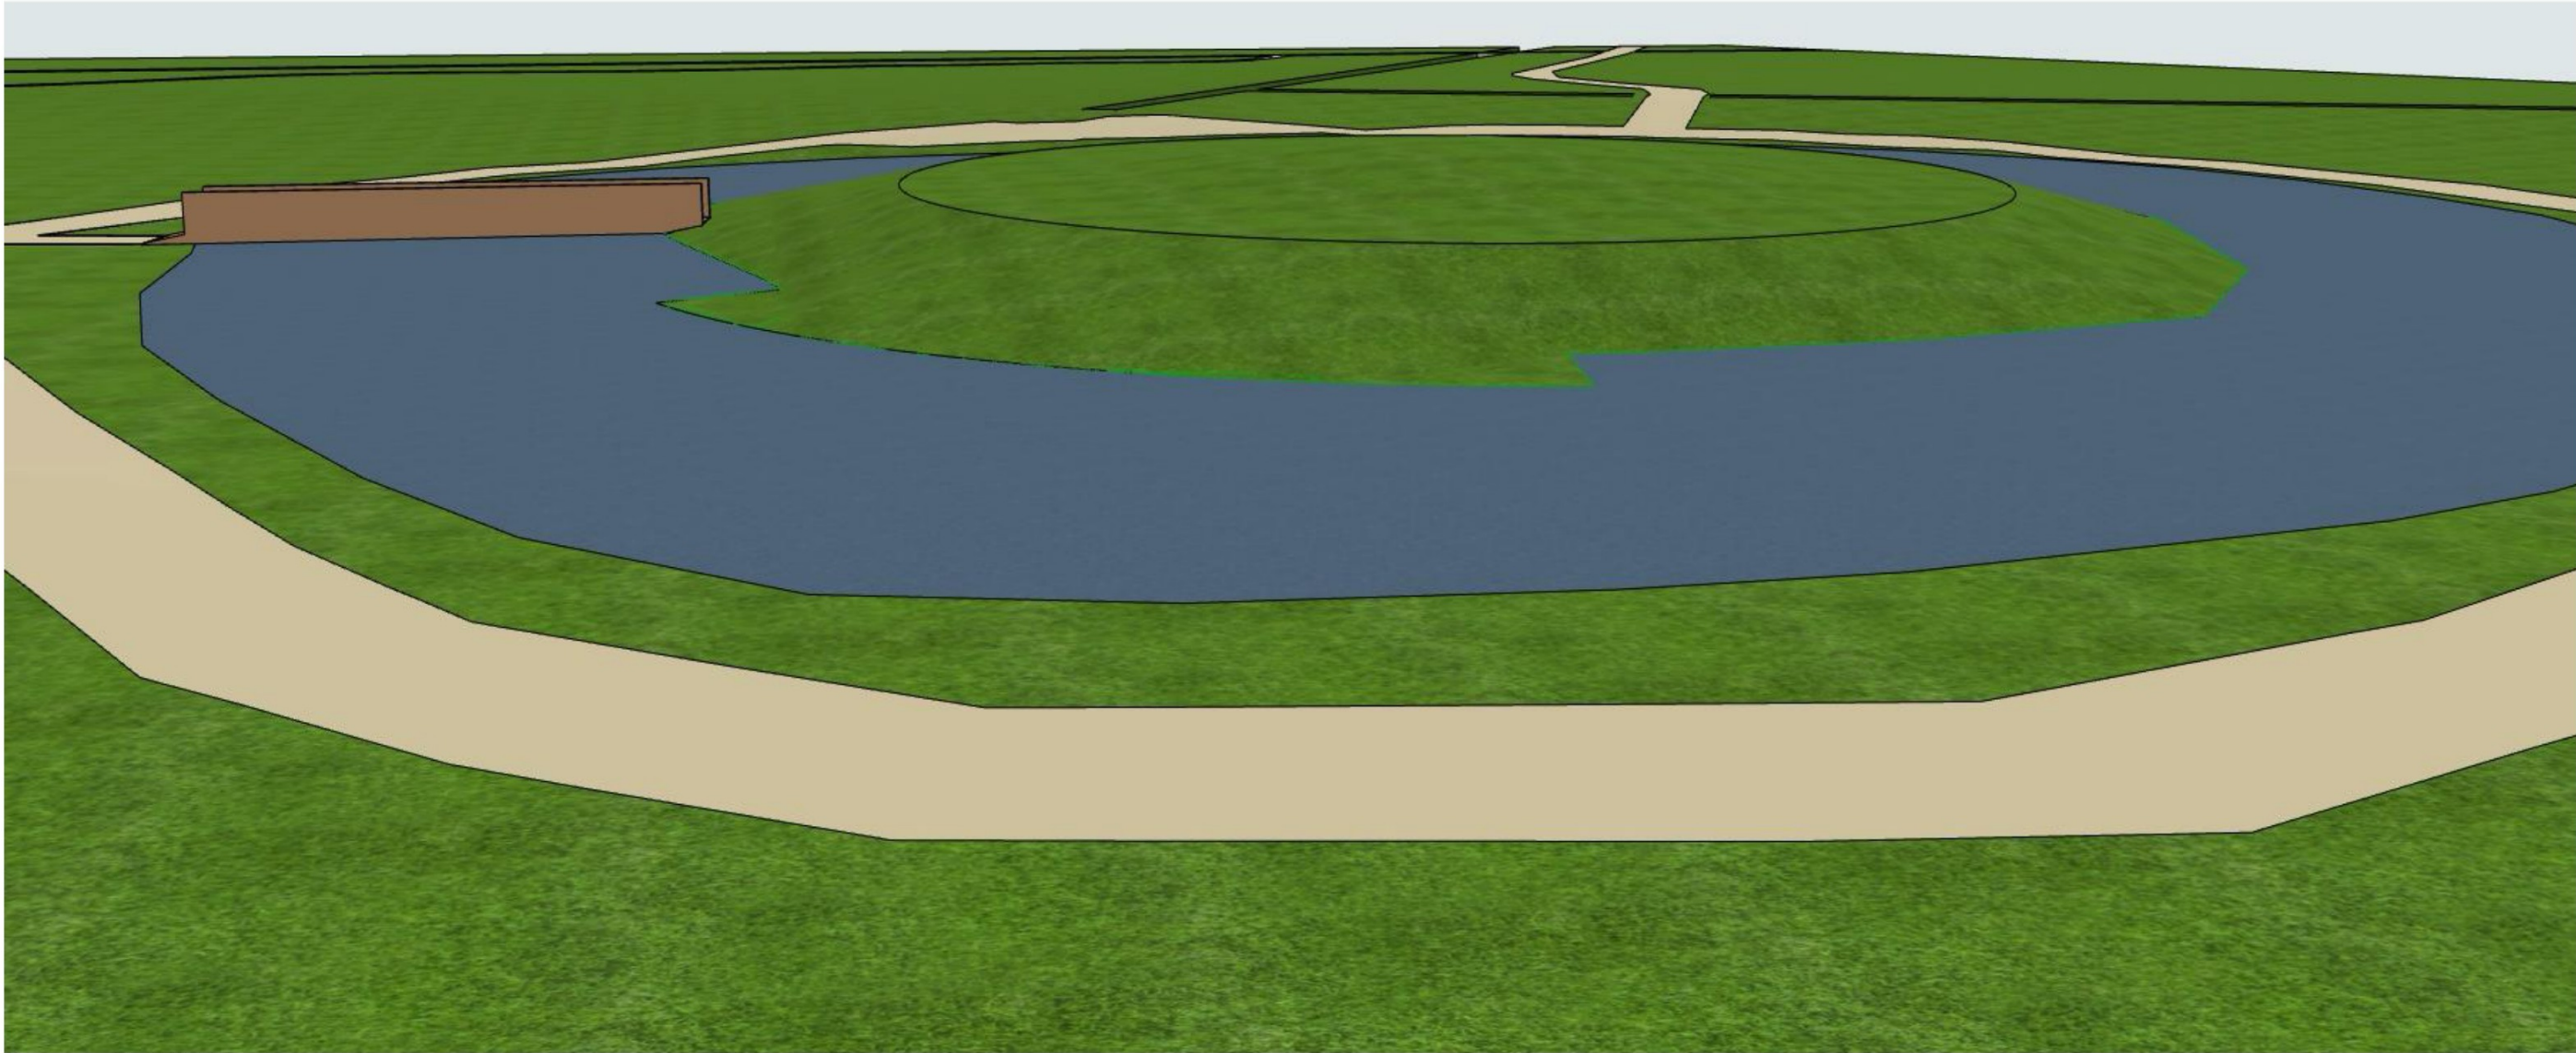

Perspectief 02 Bestaand



TOP1
ARCHITECTUUR


PROJECTNUMMER	304		
PROJECTSTATUS - FASE	N	REVISIE	-
TEKENINGNUMMER	059	Perspectief 02 Bestaand	
SCHAAL			
REVISIE	DATUM	MODELLEUR	
-	22-05-2026		
A			
B			
C			



Perspectief 02 Nieuw



PROJECTNUMMER		304
PROJECTSTATUS - FASE	REVISIE	
N	-	
TEKENINGNUMMER		Perspectief 02 Nieuw
060		
SCHAAL		
REVISIE	DATUM	MODELLEUR
-	22-05-2026	
A		
B		
C		

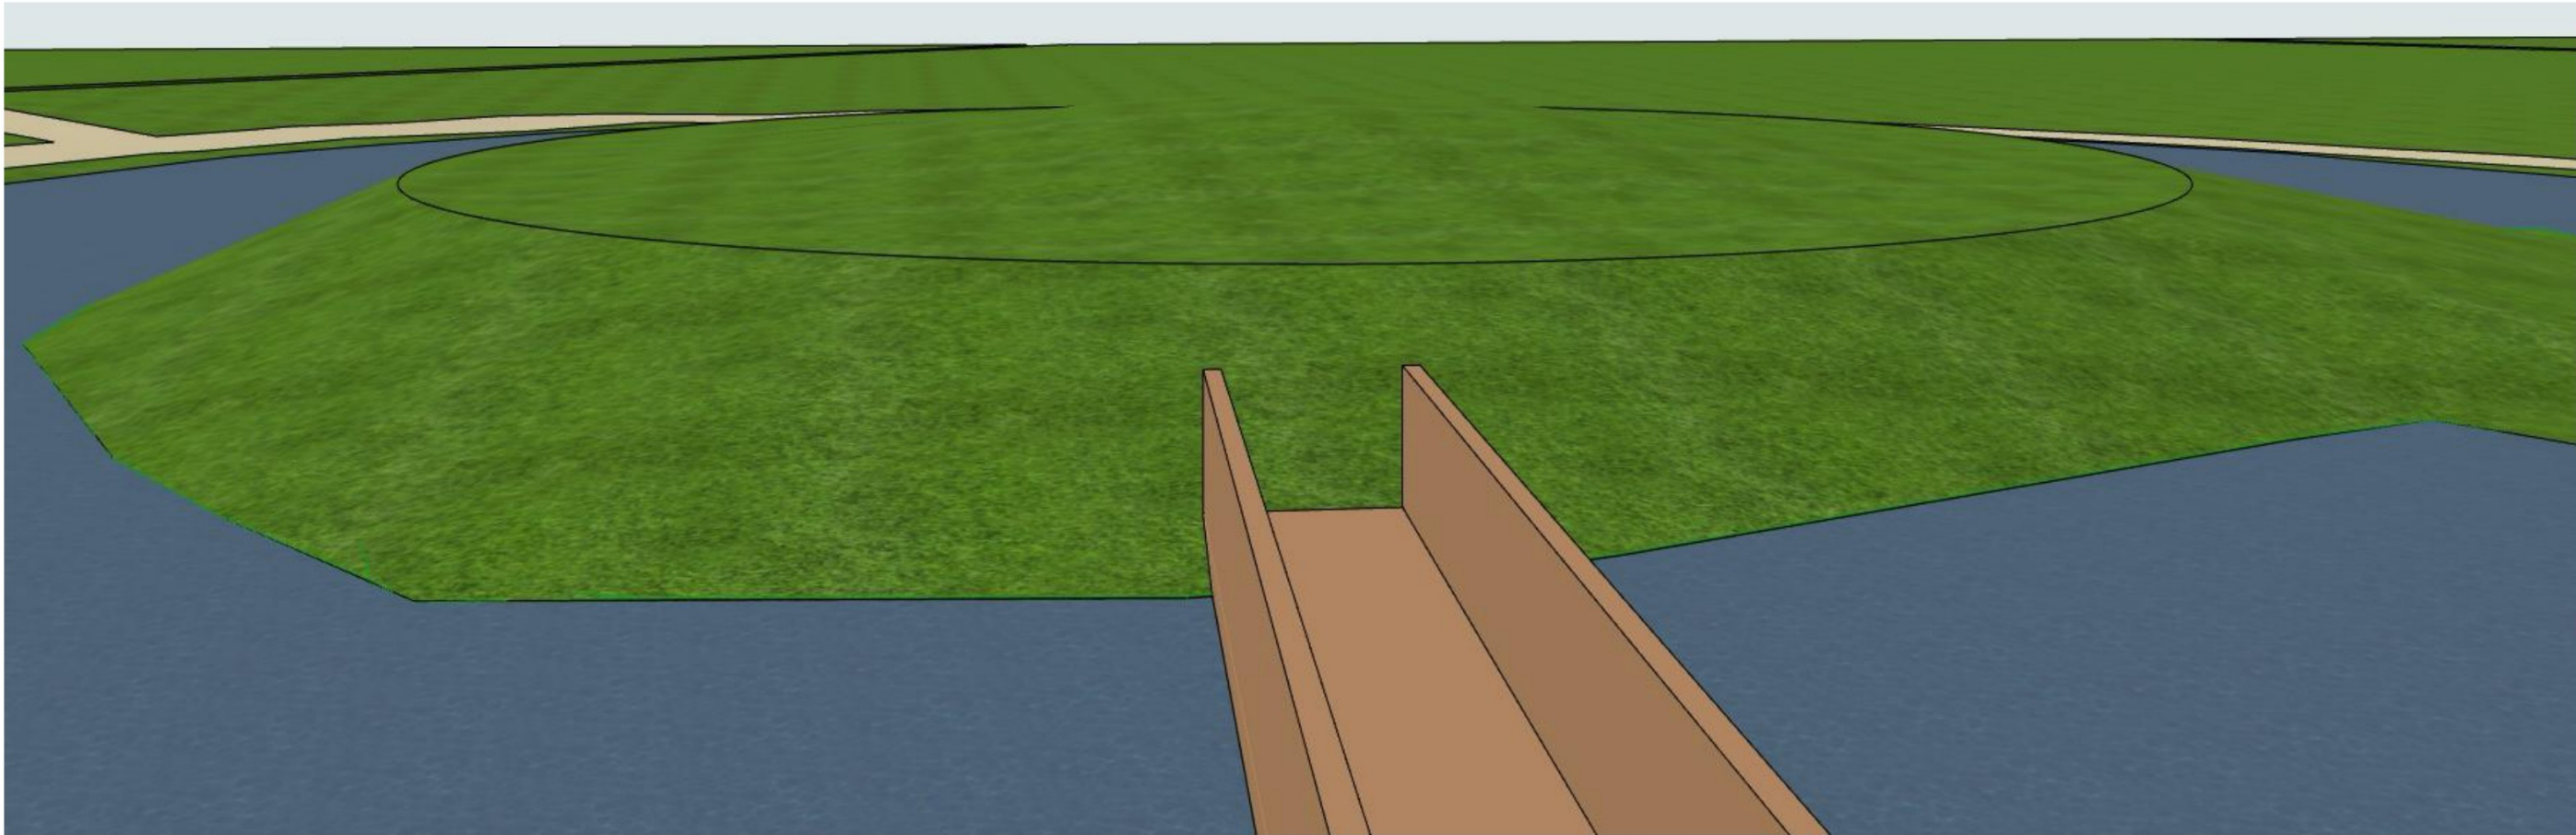

Perspectief 03 Bestaand




TOP1
ARCHITECTUUR

PROJECTNUMMER	304		
PROJECTSTATUS - FASE	N	REVISIE	-

TEKENINGNUMMER	Perspectief 03 Bestaand
061	

SCHAAL			
REVISIE	DATUM	MODELLEUR	
-	22-05-2026		
A			
B			
C			

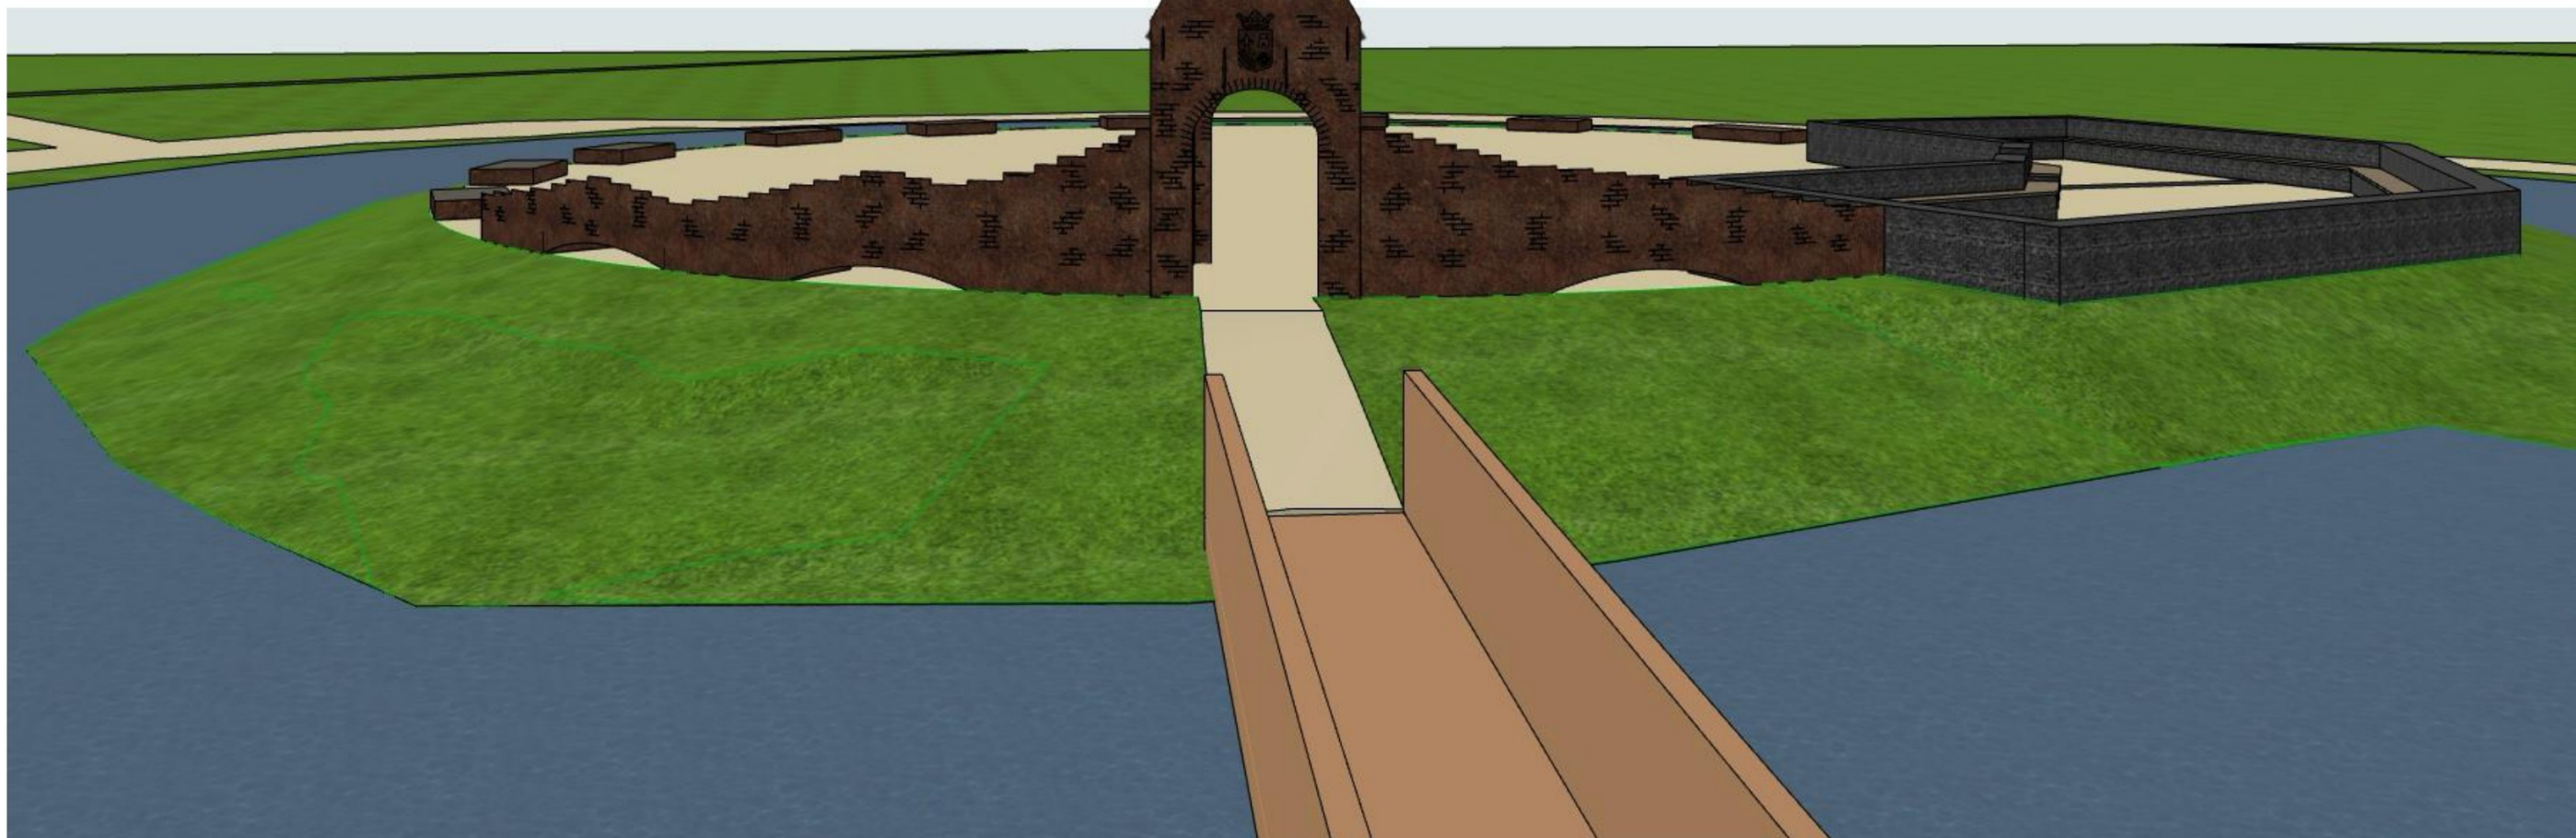

Perspectief 03 Nieuw



TOP1
ARCHITECTUUR

PROJECTNUMMER	304		
PROJECTSTATUS - FASE	N	REVISIE	-

TEKENINGNUMMER	Perspectief 03 Nieuw
SCHAAL	062

REVISIE	DATUM	MODELLEUR
-	22-05-2026	A
B		
C		