

Principedetails

WERKNUMMER

25323

BLAD

DO-03

PROJECT

Bisschop Rythoviusweg in Eersel

OPDRACHTGEVER

Areven Vastgoed B.V.

Markt 32b, 5521 AN Eersel

,

ONDERDEEL

Principe details

DATUM

16-12-2025

TEKENAAR

SvO

FORMAAT

A3

SCHAAL

QUADRANT

architecten bna

Quadrant Architecten BNA

Markt 24, 4761 CE Zevenbergen, +31 (0)168 32 82 55

in f **PROJECTEN BEKIJKEN? QARCH.NL**

	Detail nummer	Schaal	Datum	Wijziging 1	Wijziging 2	Wijziging 3
DO-03						
	01	1:5	16-12-2025			
	02	1:5	16-12-2025			
	03	1:5	16-12-2025			
	04	1:5	16-12-2025			
	05	1:5	16-12-2025			
	06	1:5	16-12-2025			
	07	1:5	16-12-2025			
	08	1:5	16-12-2025			
	09a	1:5	16-12-2025			
	09b	1:5	16-12-2025			
	10	1:5	16-12-2025			
	11	1:5	16-12-2025			
	12	1:5	16-12-2025			
	13	1:5	16-12-2025			

DETAILBOEKJE

Tekeningenlijst DO-03

WERKNUMMER

25323


DATUM

16-12-2025

ONDERDEEL VAN:


Principe details

SCHAAL

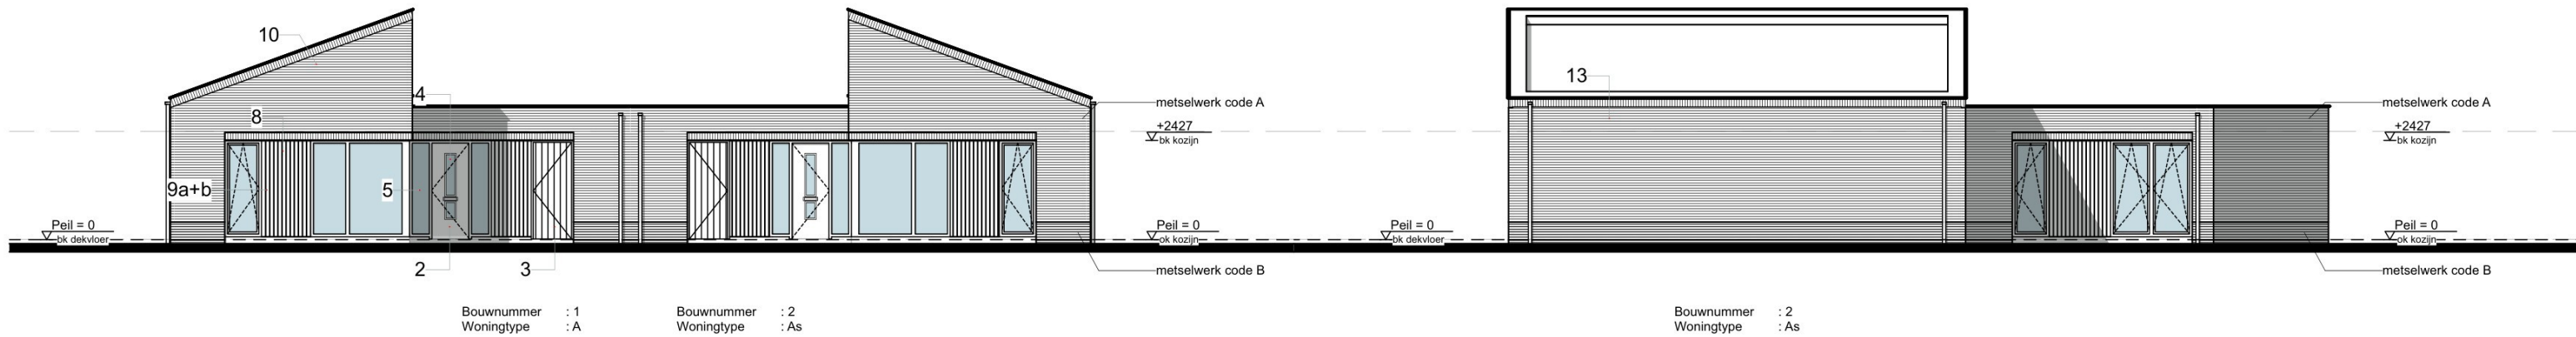

VOORGEVEL

RECHTERGEVEL

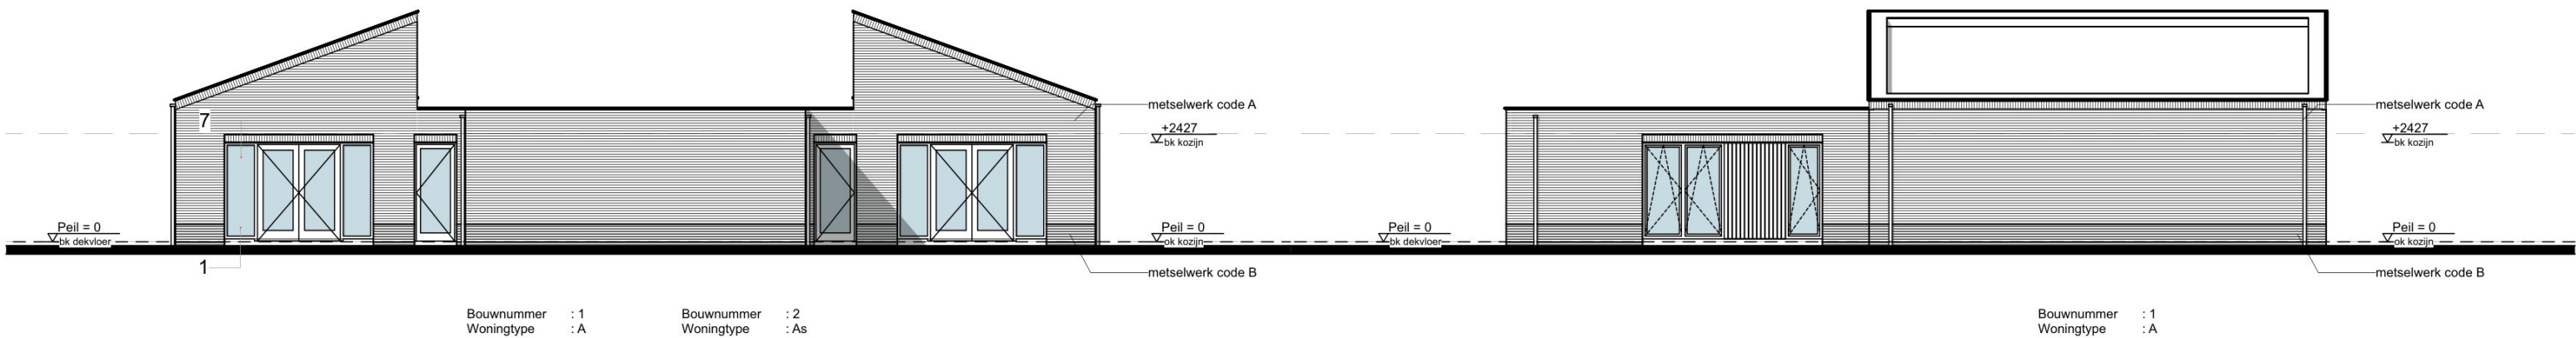

ACHTERGEVEL


LINKERGEVEL

DETAILBOEKJE
Detailverwijzingen BLOK 1


WERKNUMMER : 25323
DATUM : 16-12-2025

ONDERDEEL VAN:
Principe details


SCHAAL

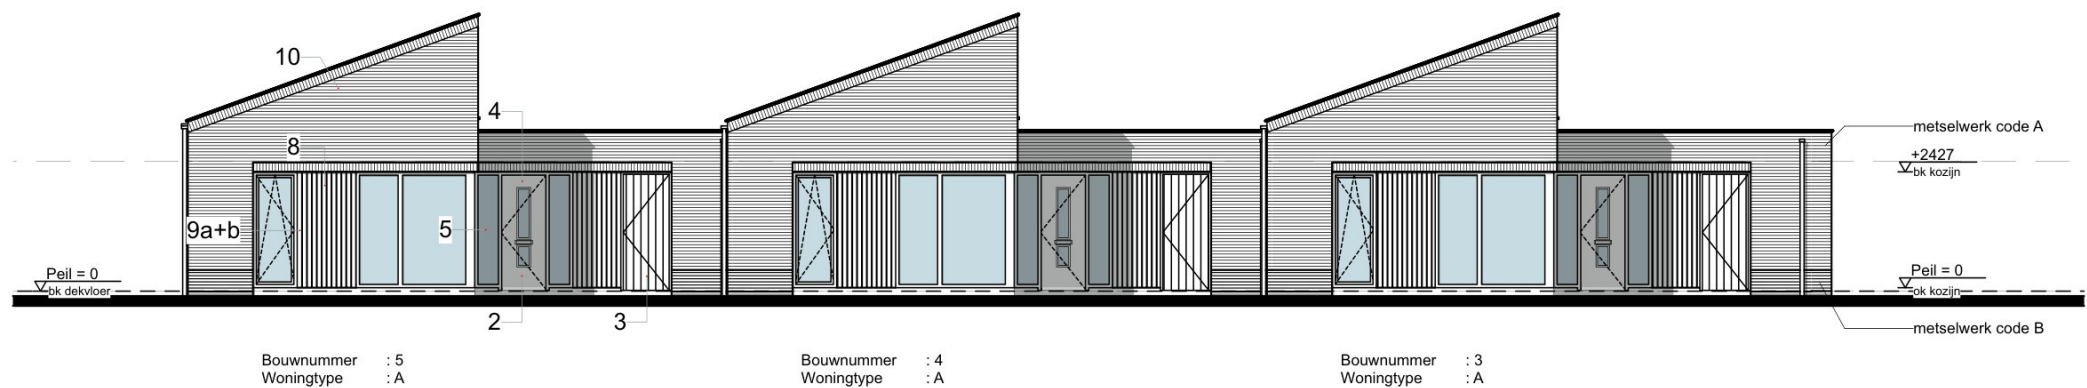

VOORGEVEL

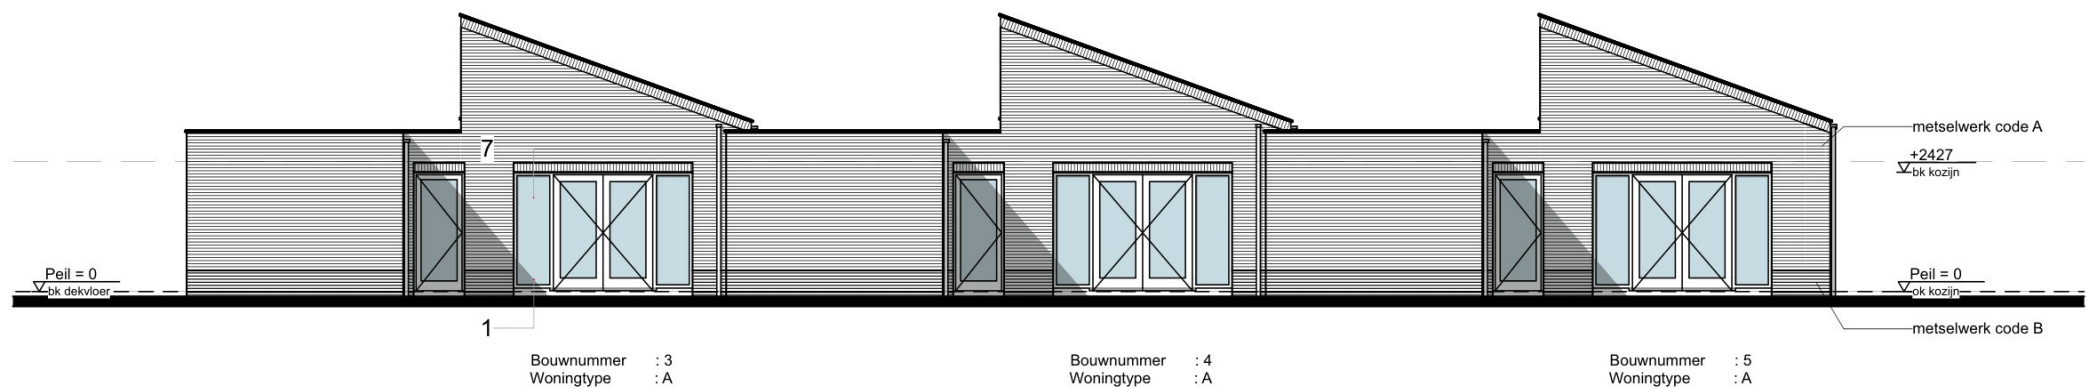

ACHTERGEVEL

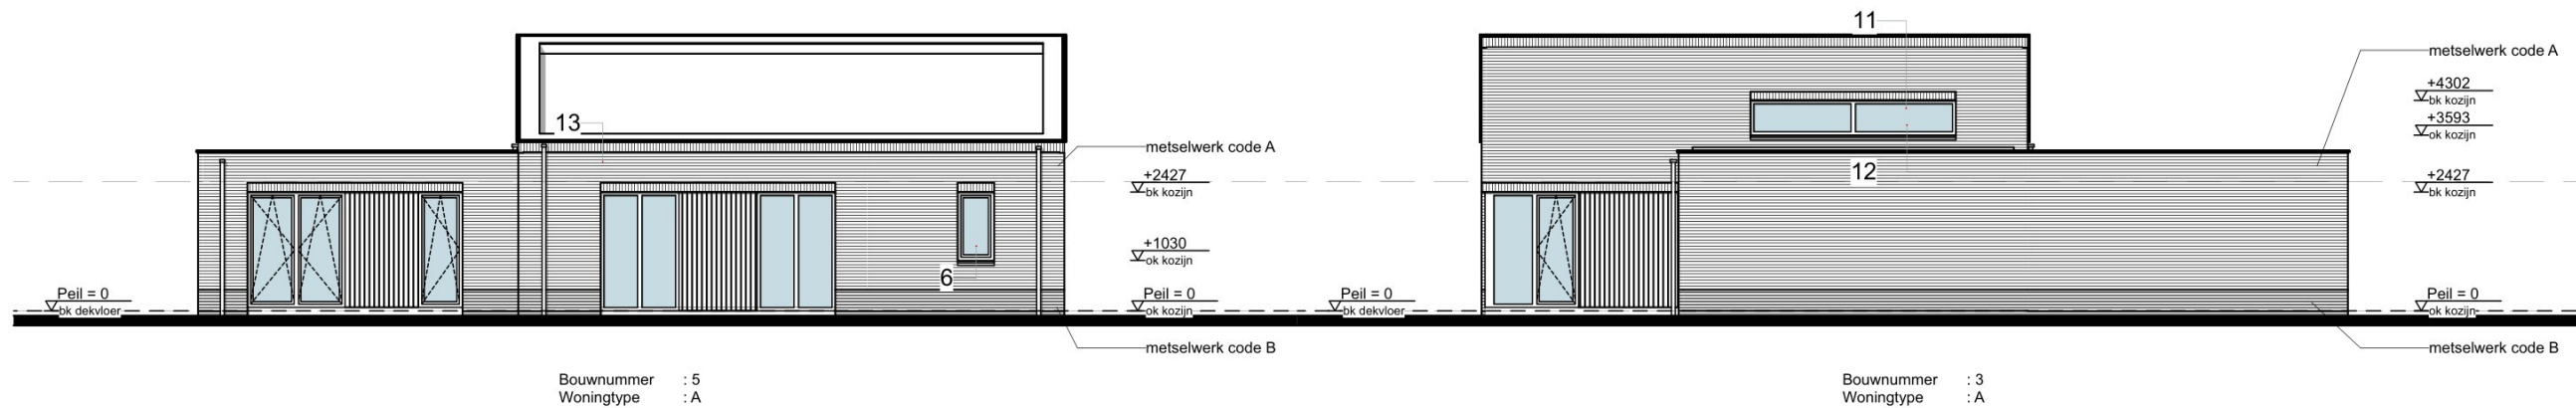

LINKERGEVEL

RECHTERGEVEL


DETAILBOEKJE Detailverwijzingen BLOK 2

WERKNUMMER : 25323

DATUM : 2023

ONDERDEEL VAN: Principe details

SCHAAL : 1:50

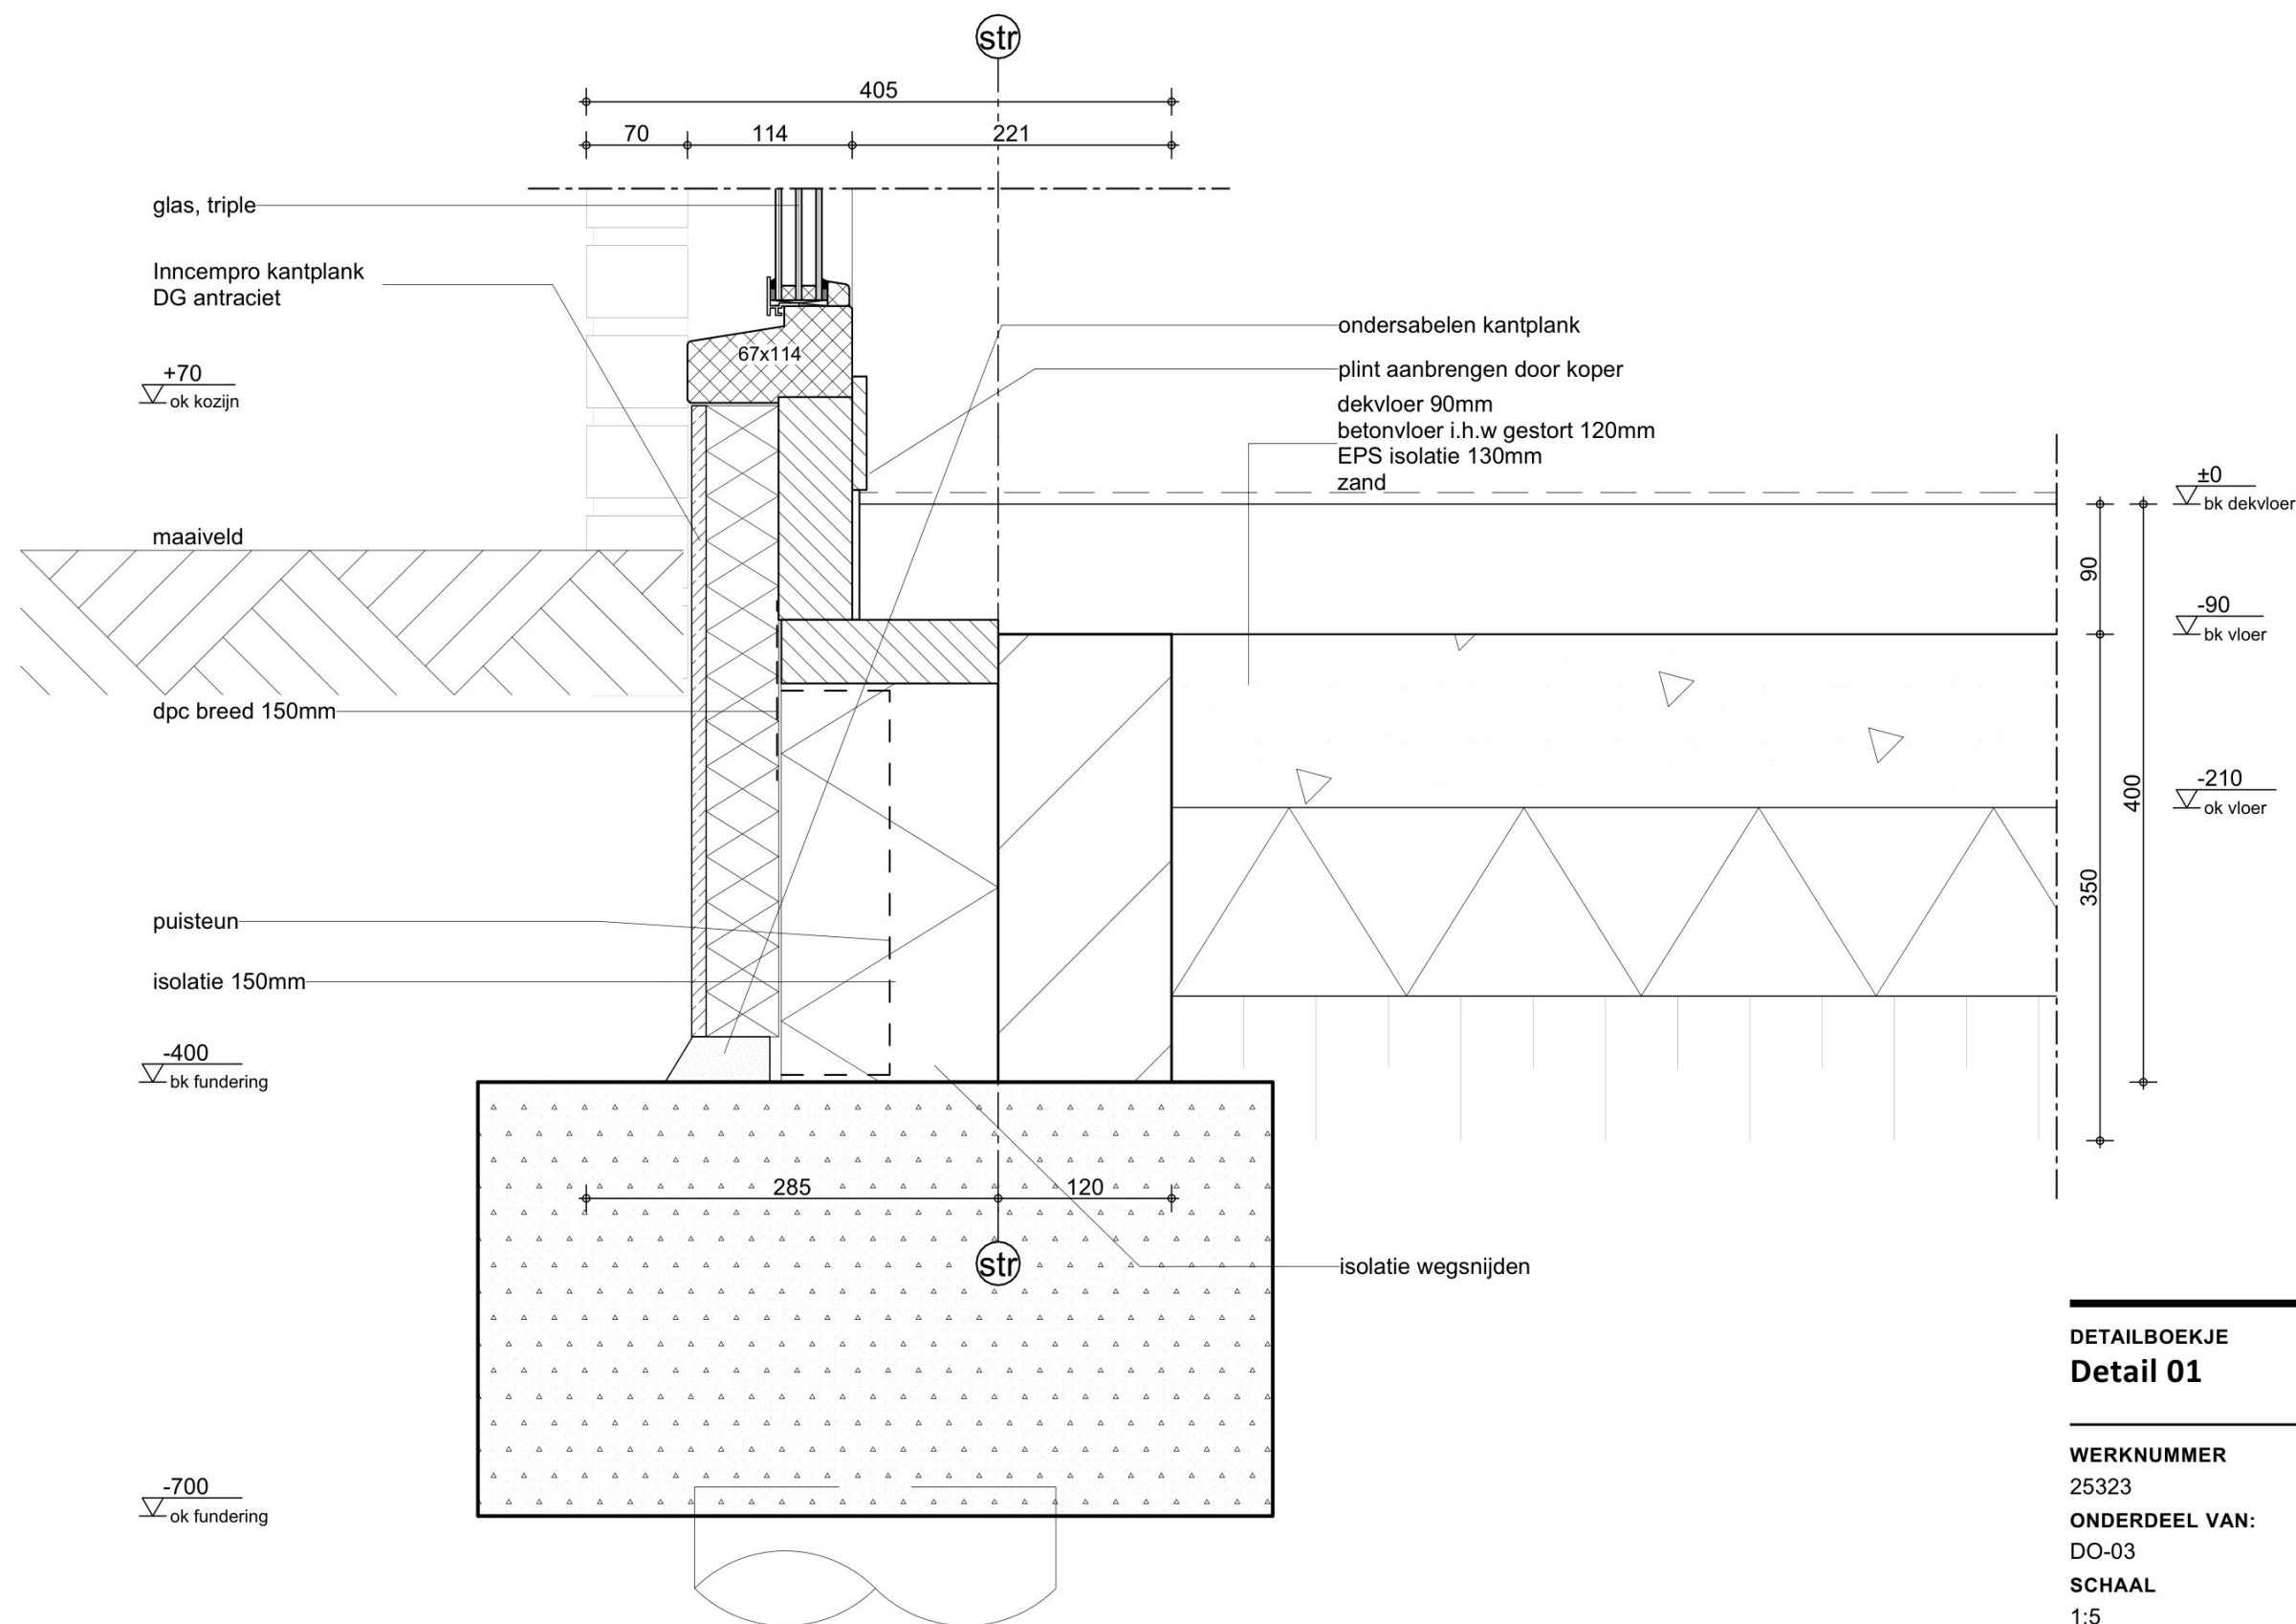


DETAILBOEKJE
Detail 01

WERKNUMMER 25323
DATUM 16-12-2025
ONDERDEEL VAN:
DO-03
SCHAAL 1:5


QUADRANT
architecten bna

Quadrant Architecten BNA
Markt 24, 4761 CE Zevenbergen, +31(0)168 32 82 55
in f PROJECTEN BEKIJKEN? QARCH.NL

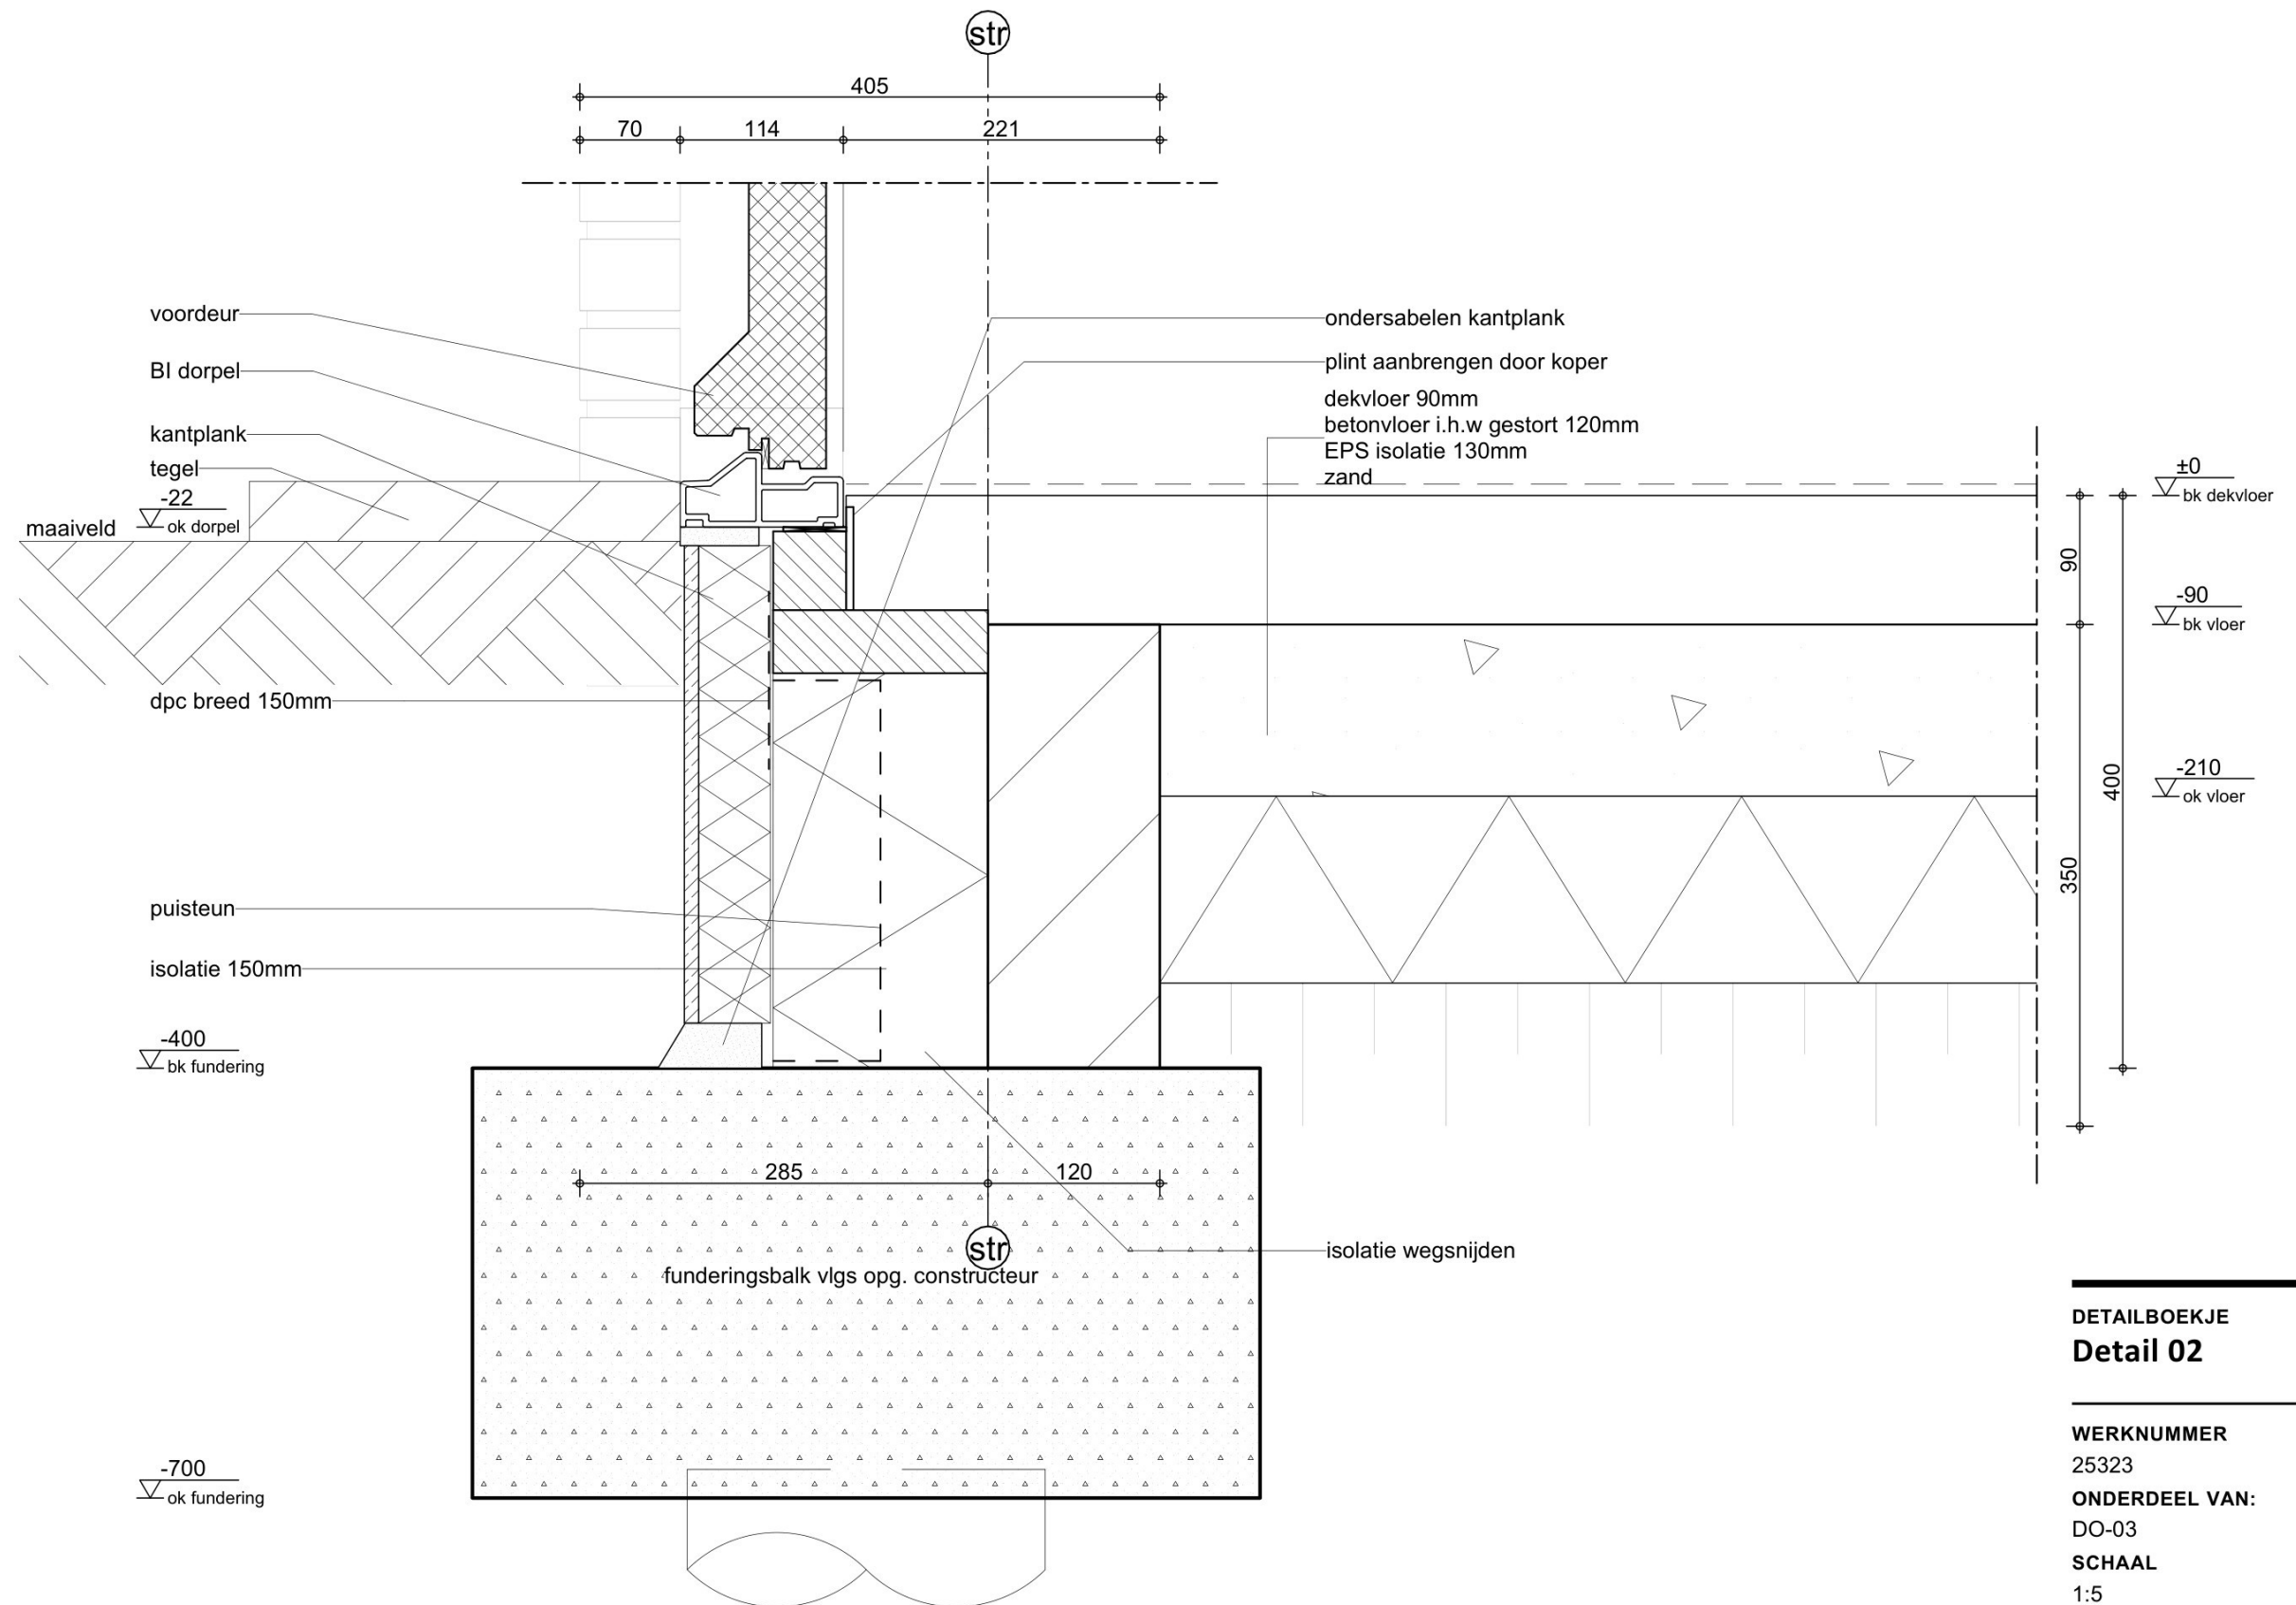

DETAILBOEKJE
Detail 02

WERKNUMMER 25323
DATUM 16-12-2025
ONDERDEEL VAN: DO-03
SCHAAL 1:5

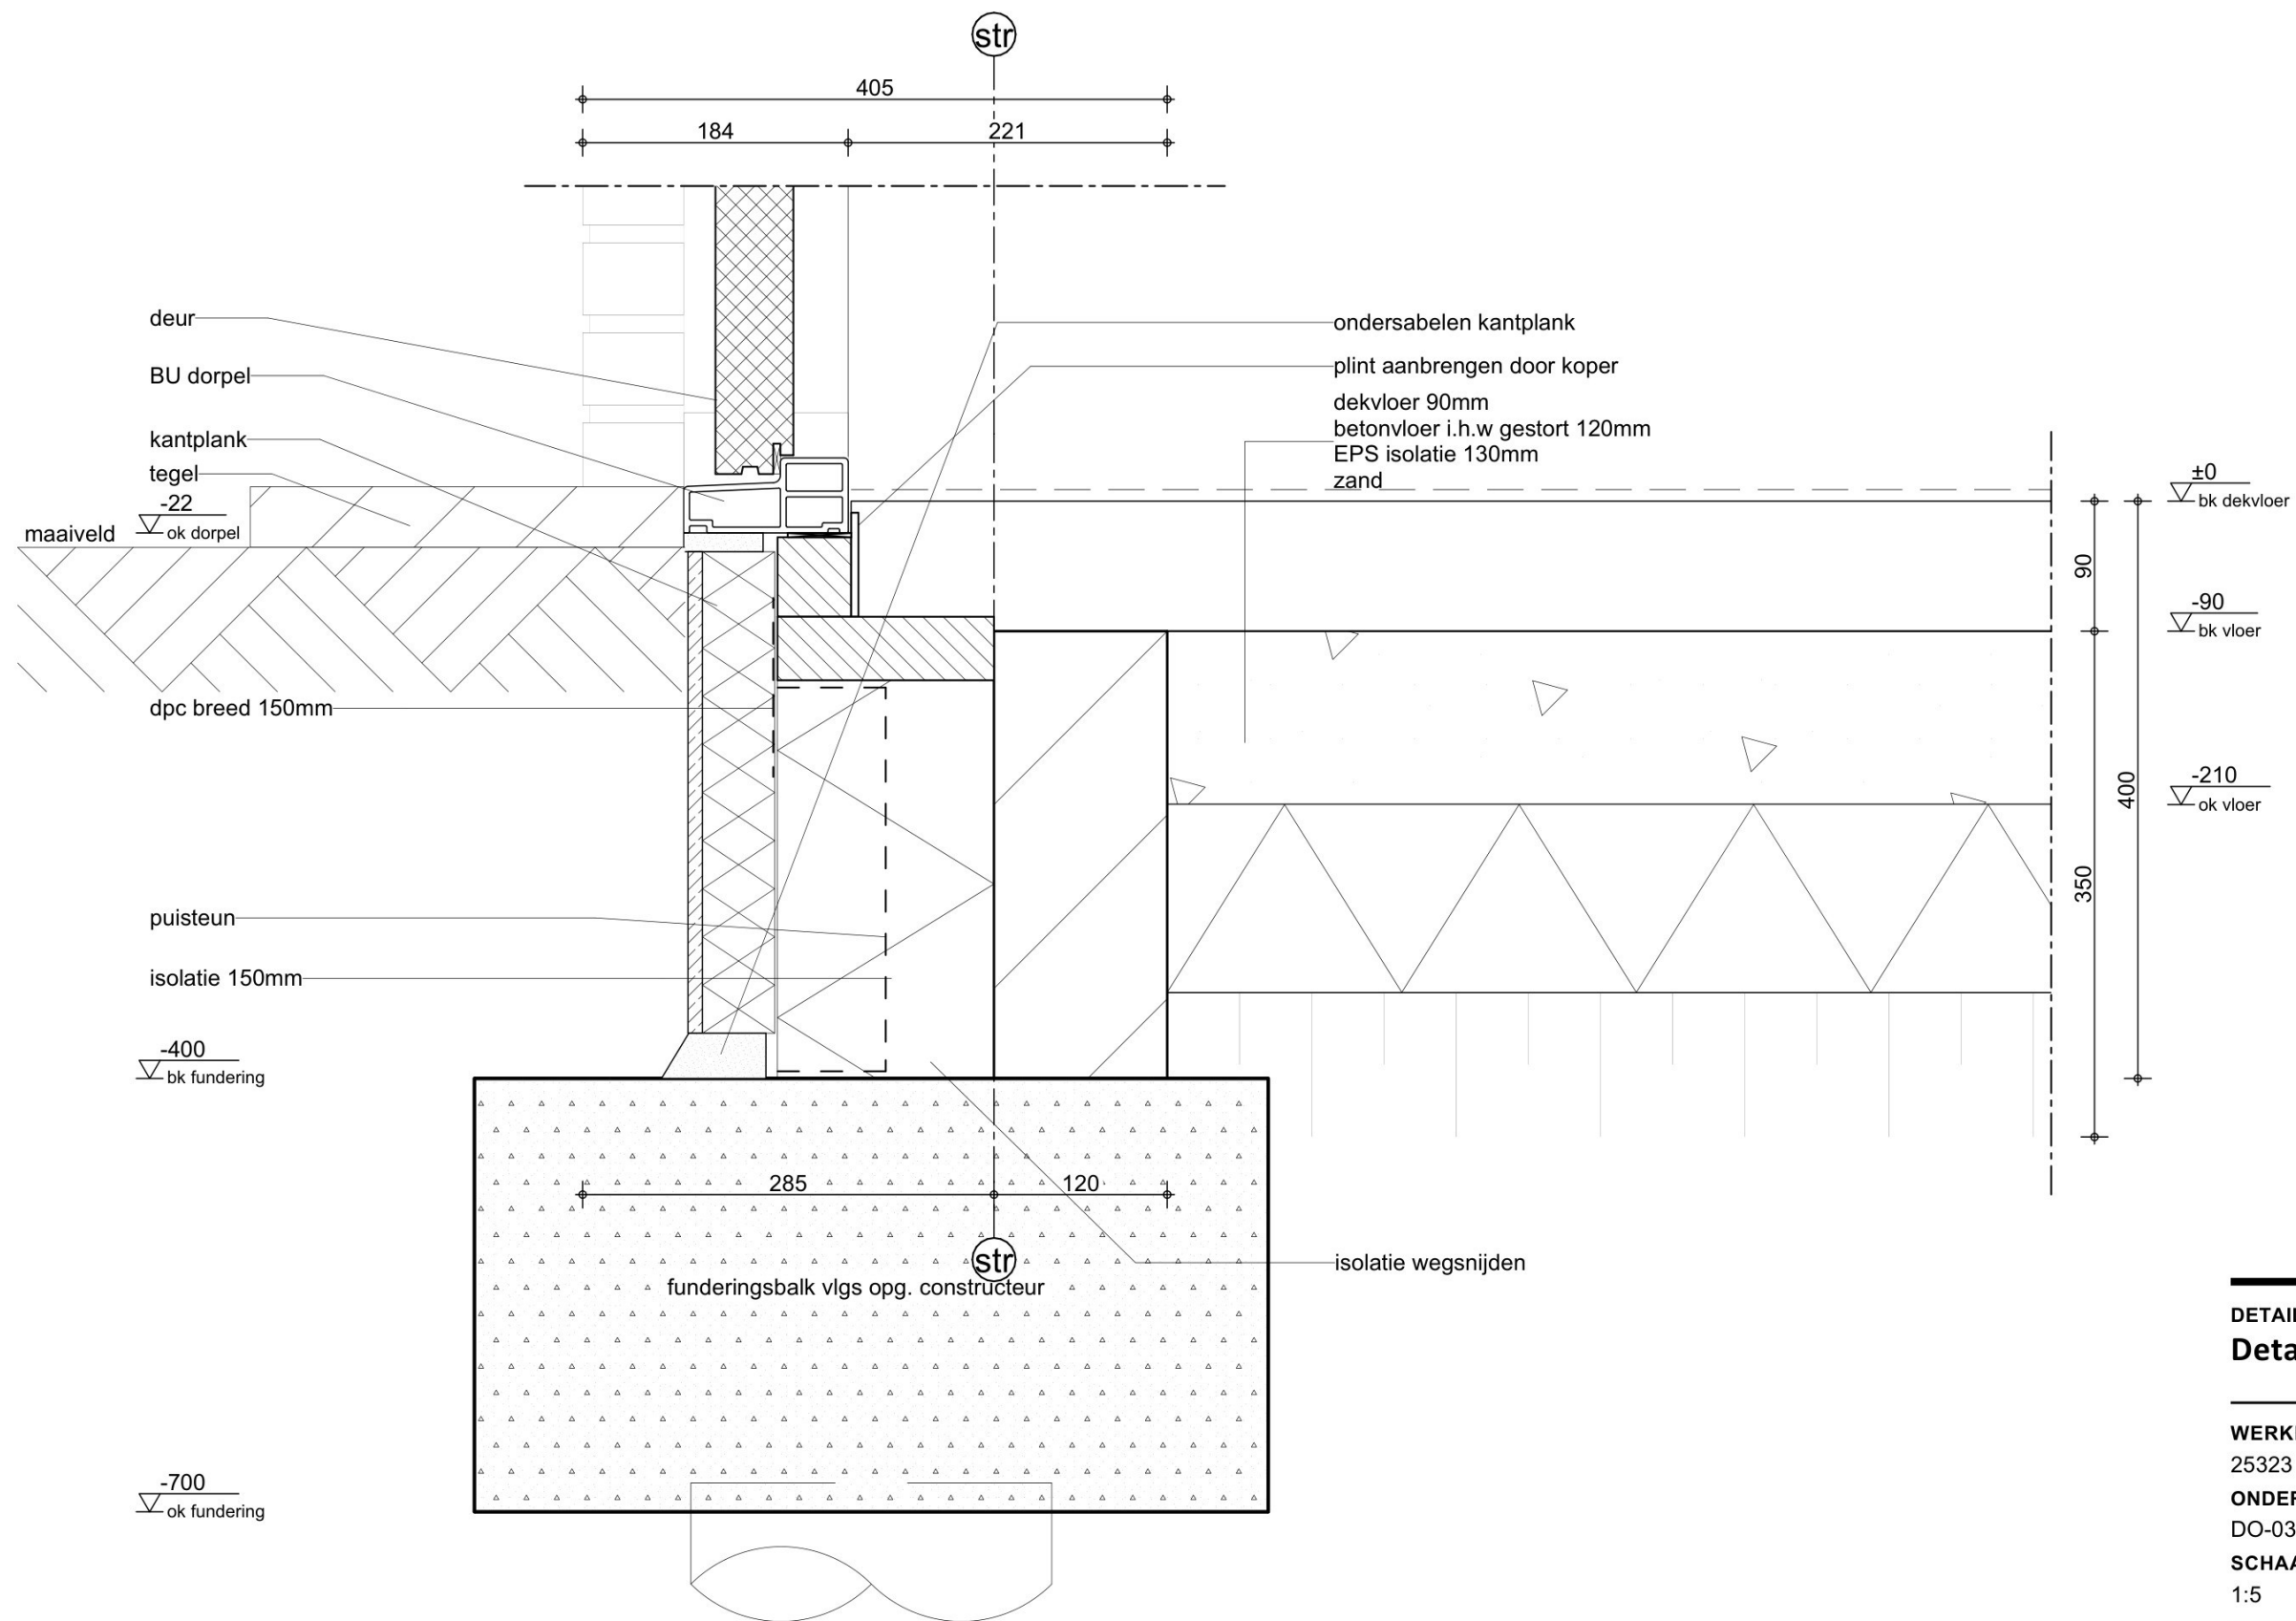


DETAILBOEKJE
Detail 03

WERKNUMMER 25323
DATUM 16-12-2025
ONDERDEEL VAN: DO-03
SCHAAL 1:5

QUADRANT
architecten bna

Quadrant Architecten BNA
Markt 24, 4761 CE Zevenbergen, +31(0)168 32 82 55
in f PROJECTEN BEKIJKEN? QARCH.NL

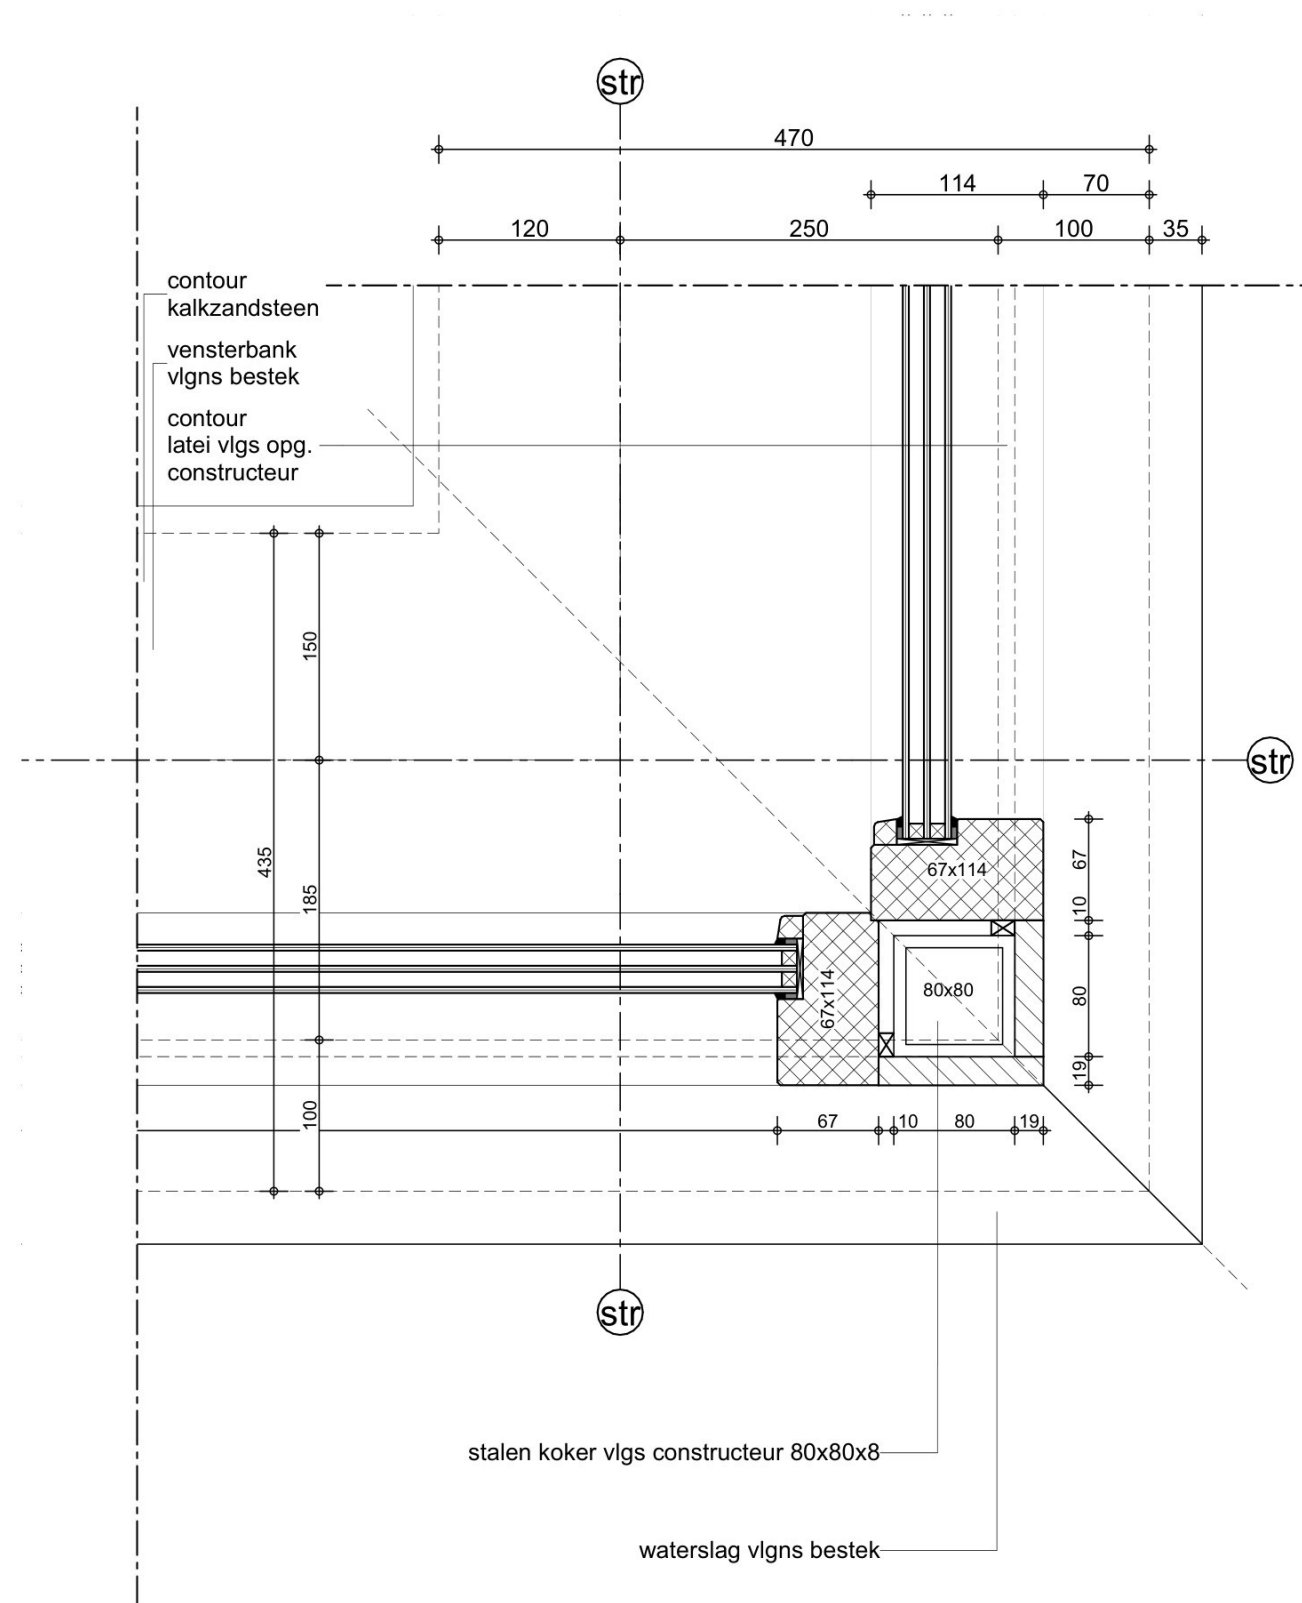

DETAILBOEKJE

Detail 05

WERKNUMMER

25323

DATUM

16-12-2025

ONDERDEEL VAN:


DO-03

SCHAAL

1:5


QUADRANT
architecten bna

Quadrant Architecten BNA
Markt 24, 4761 CE Zevenbergen, +31(0)168 32 82 55
in f PROJECTEN BEKIJKEN? QARCH.NL

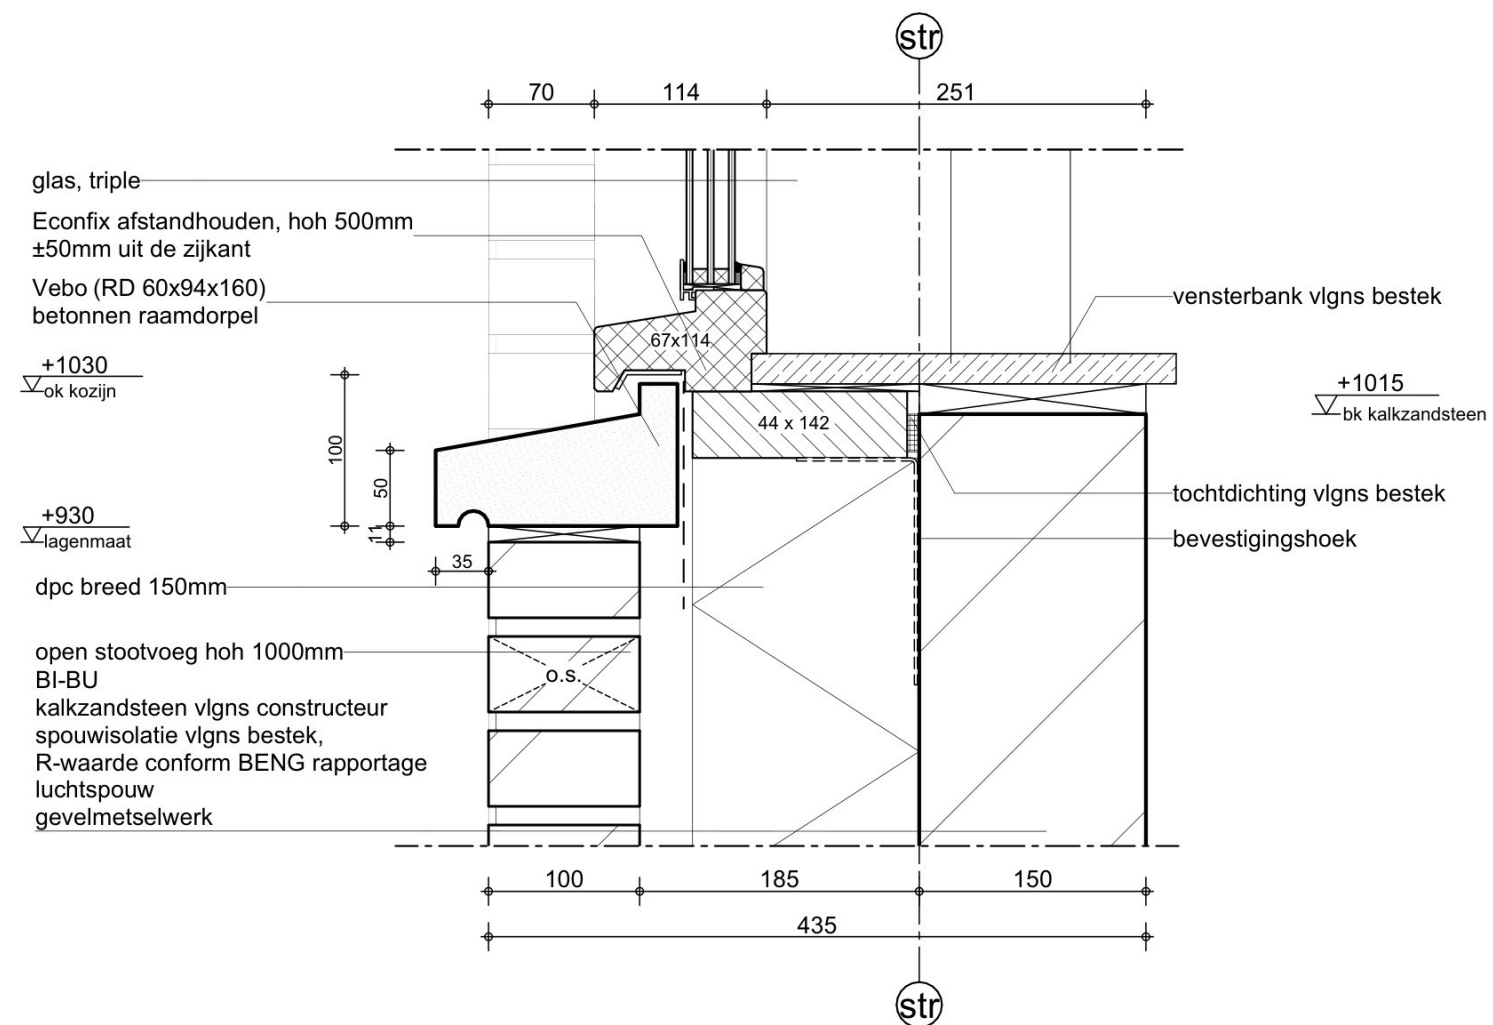

DETAILBOEKJE
Detail 06

WERKNUMMER 25323
DATUM 16-12-2025
ONDERDEEL VAN: DO-03
SCHAAL 1:5

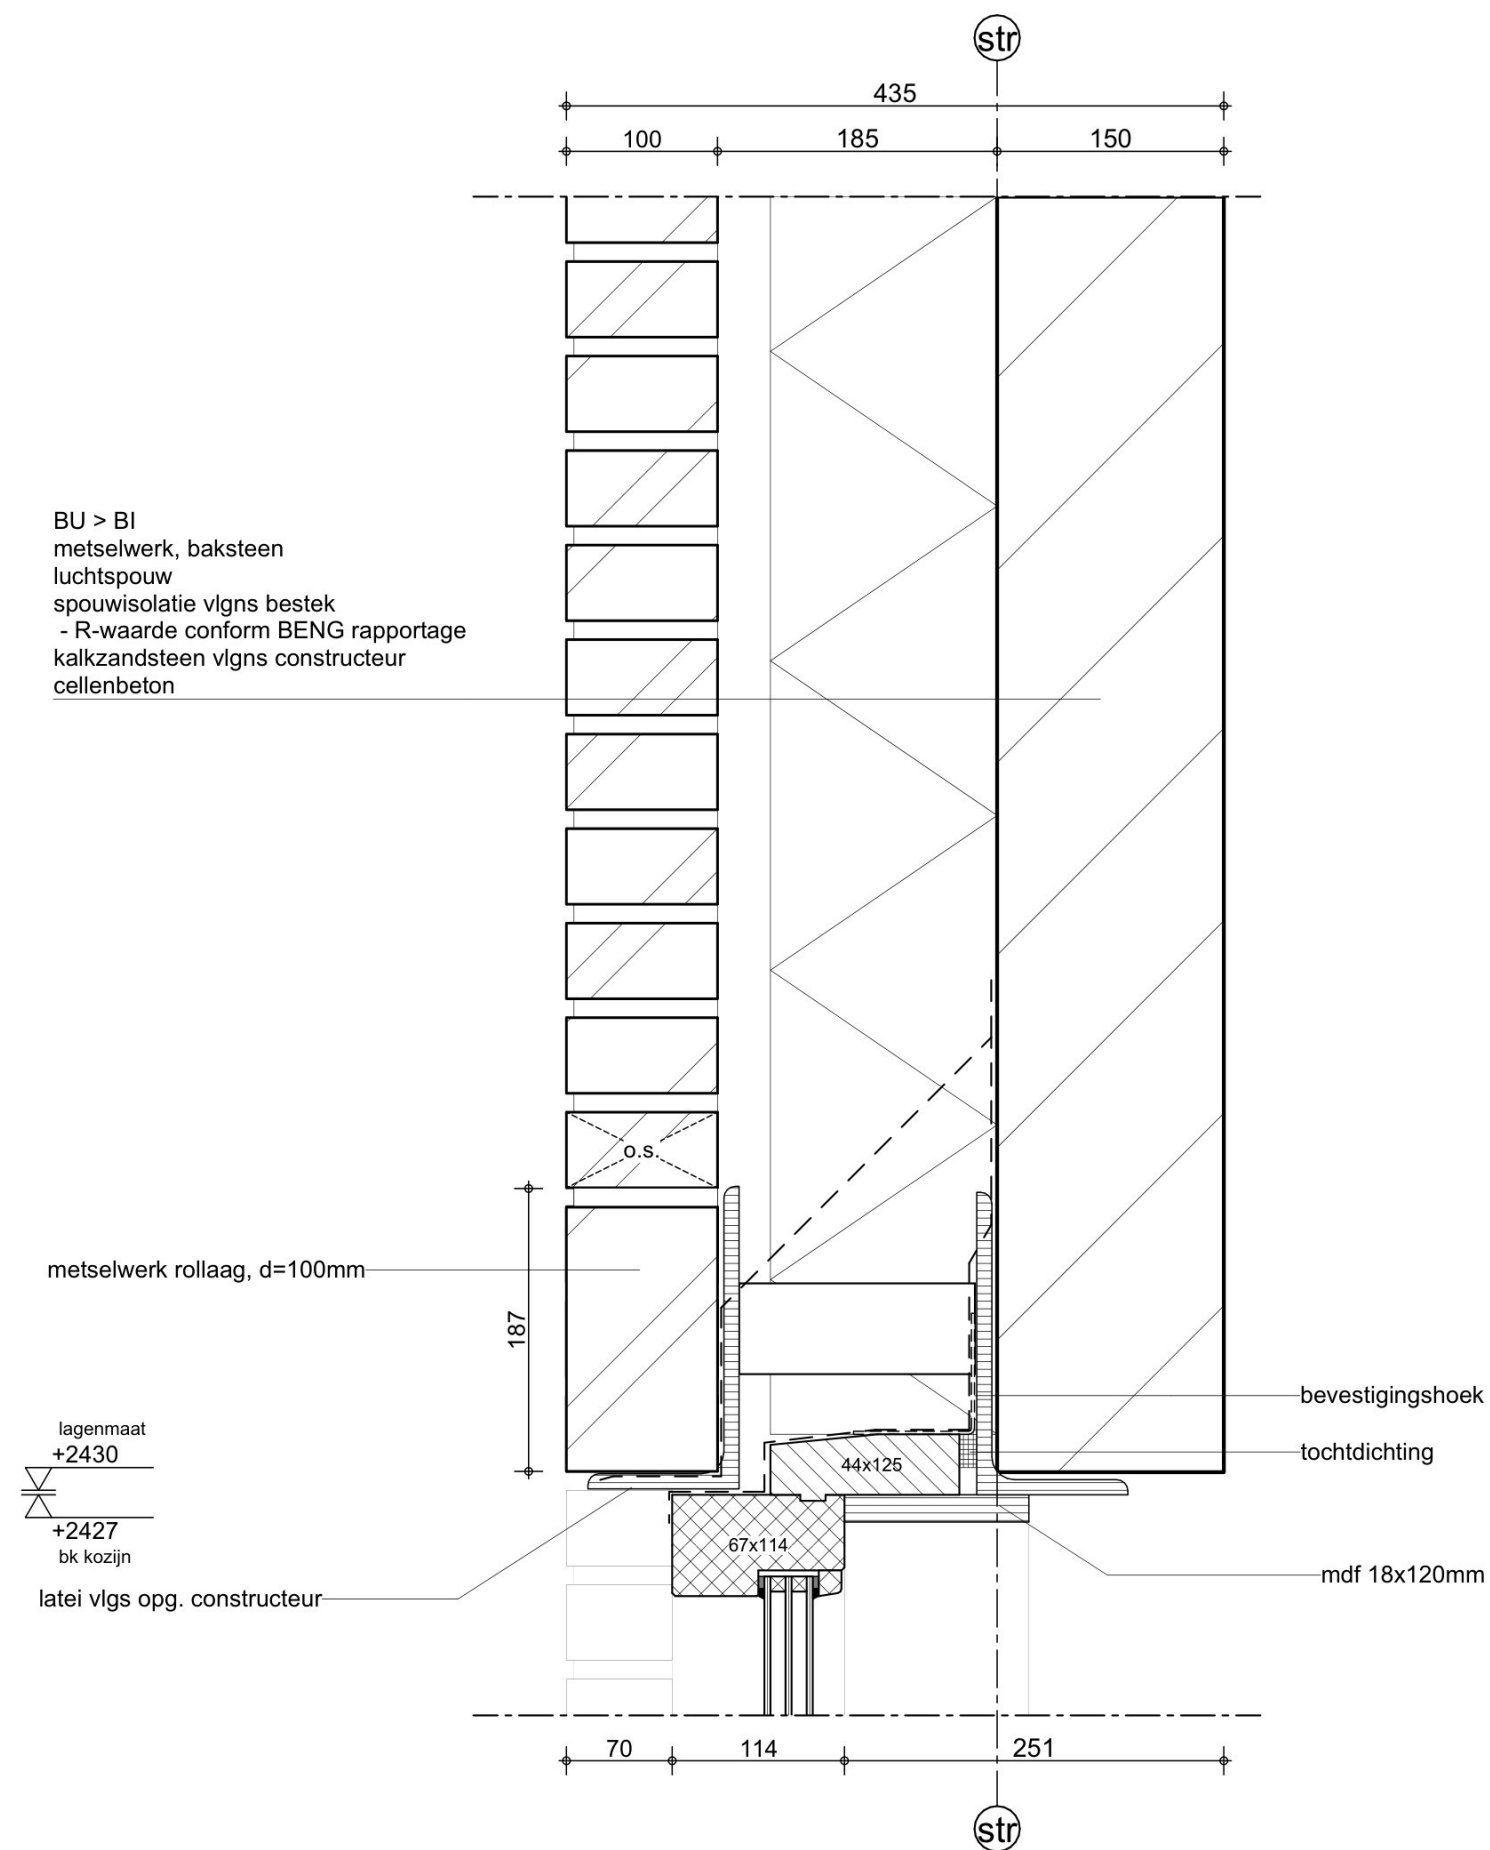

DETAILBOEKJE

Detail 07


WERKNUMMER 25323
DATUM 16-12-2025

ONDERDEEL VAN:
DO-03

SCHAAL
1:5

QUADRANT
architecten bna

Quadrant Architecten BNA
Markt 24, 4761 CE Zevenbergen, +31(0)168 32 82 55
in f PROJECTEN BEKIJKEN? QARCH.NL

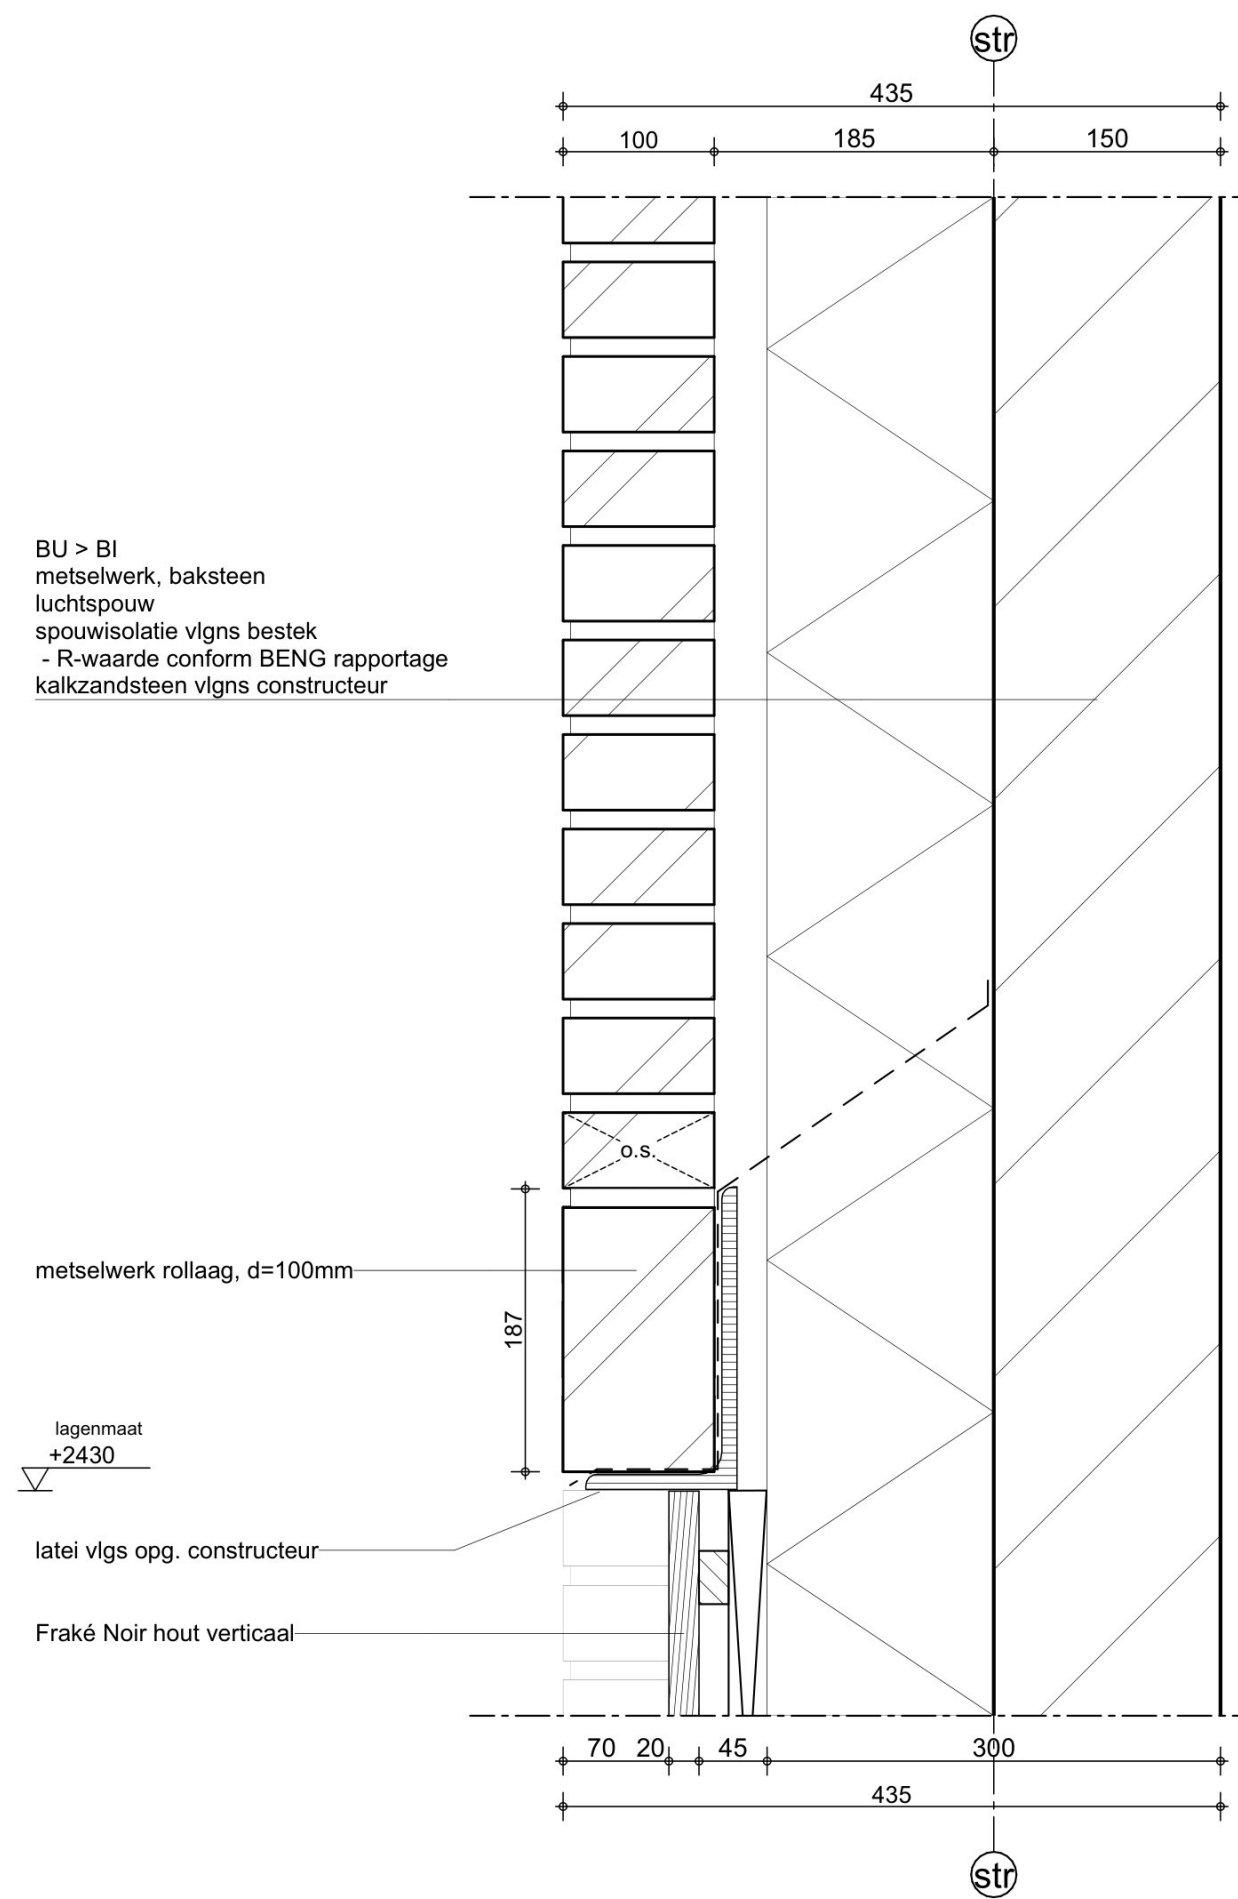


DETAILBOEKJE

Detail 08

WERKNUMMER 25323
DATUM 16-12-2025
ONDERDEEL VAN: DO-03
SCHAAL 1:5


QUADRANT
architecten bna

Quadrant Architecten BNA
Markt 24, 4761 CE Zevenbergen, +31(0)168 32 82 55
in f PROJECTEN BEKIJKEN? QARCH.NL

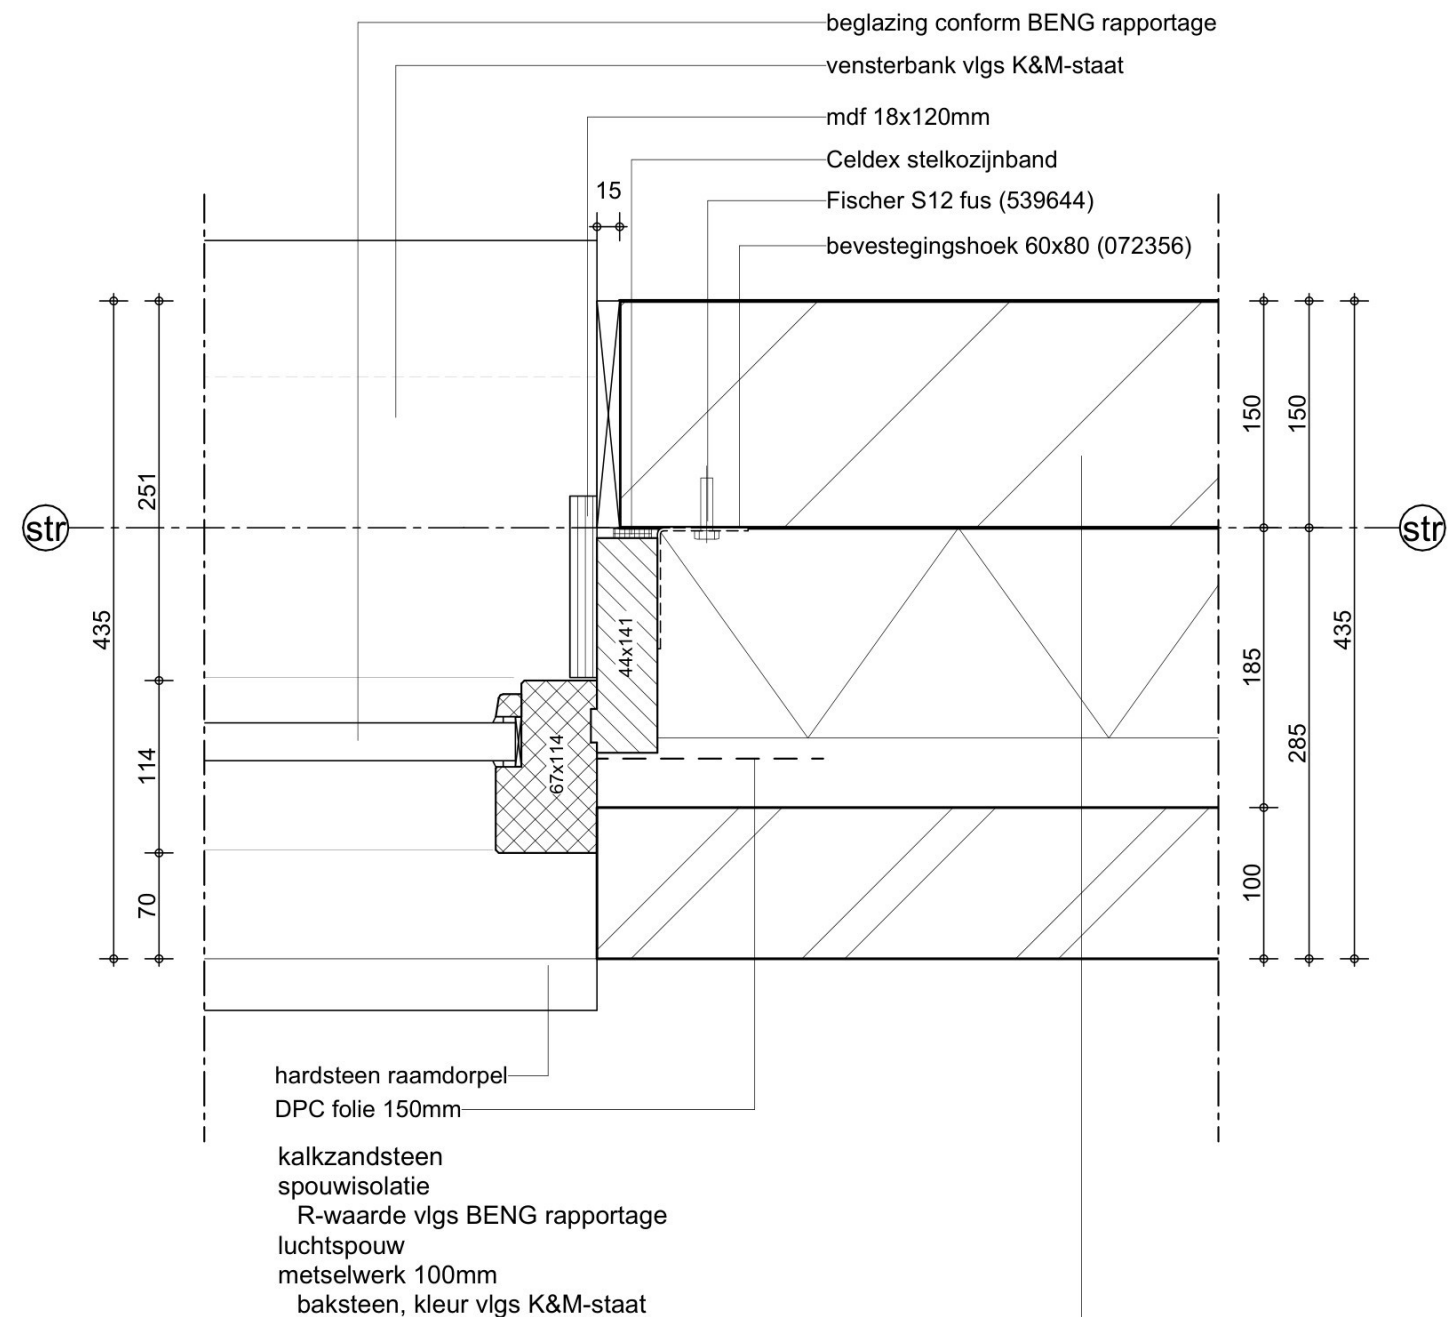

DETAILBOEKJE
Detail 09a

WERKNUMMER 25323
 DATUM 16-12-2025
 ONDERDEEL VAN: DO-03
 SCHAAL 1:5

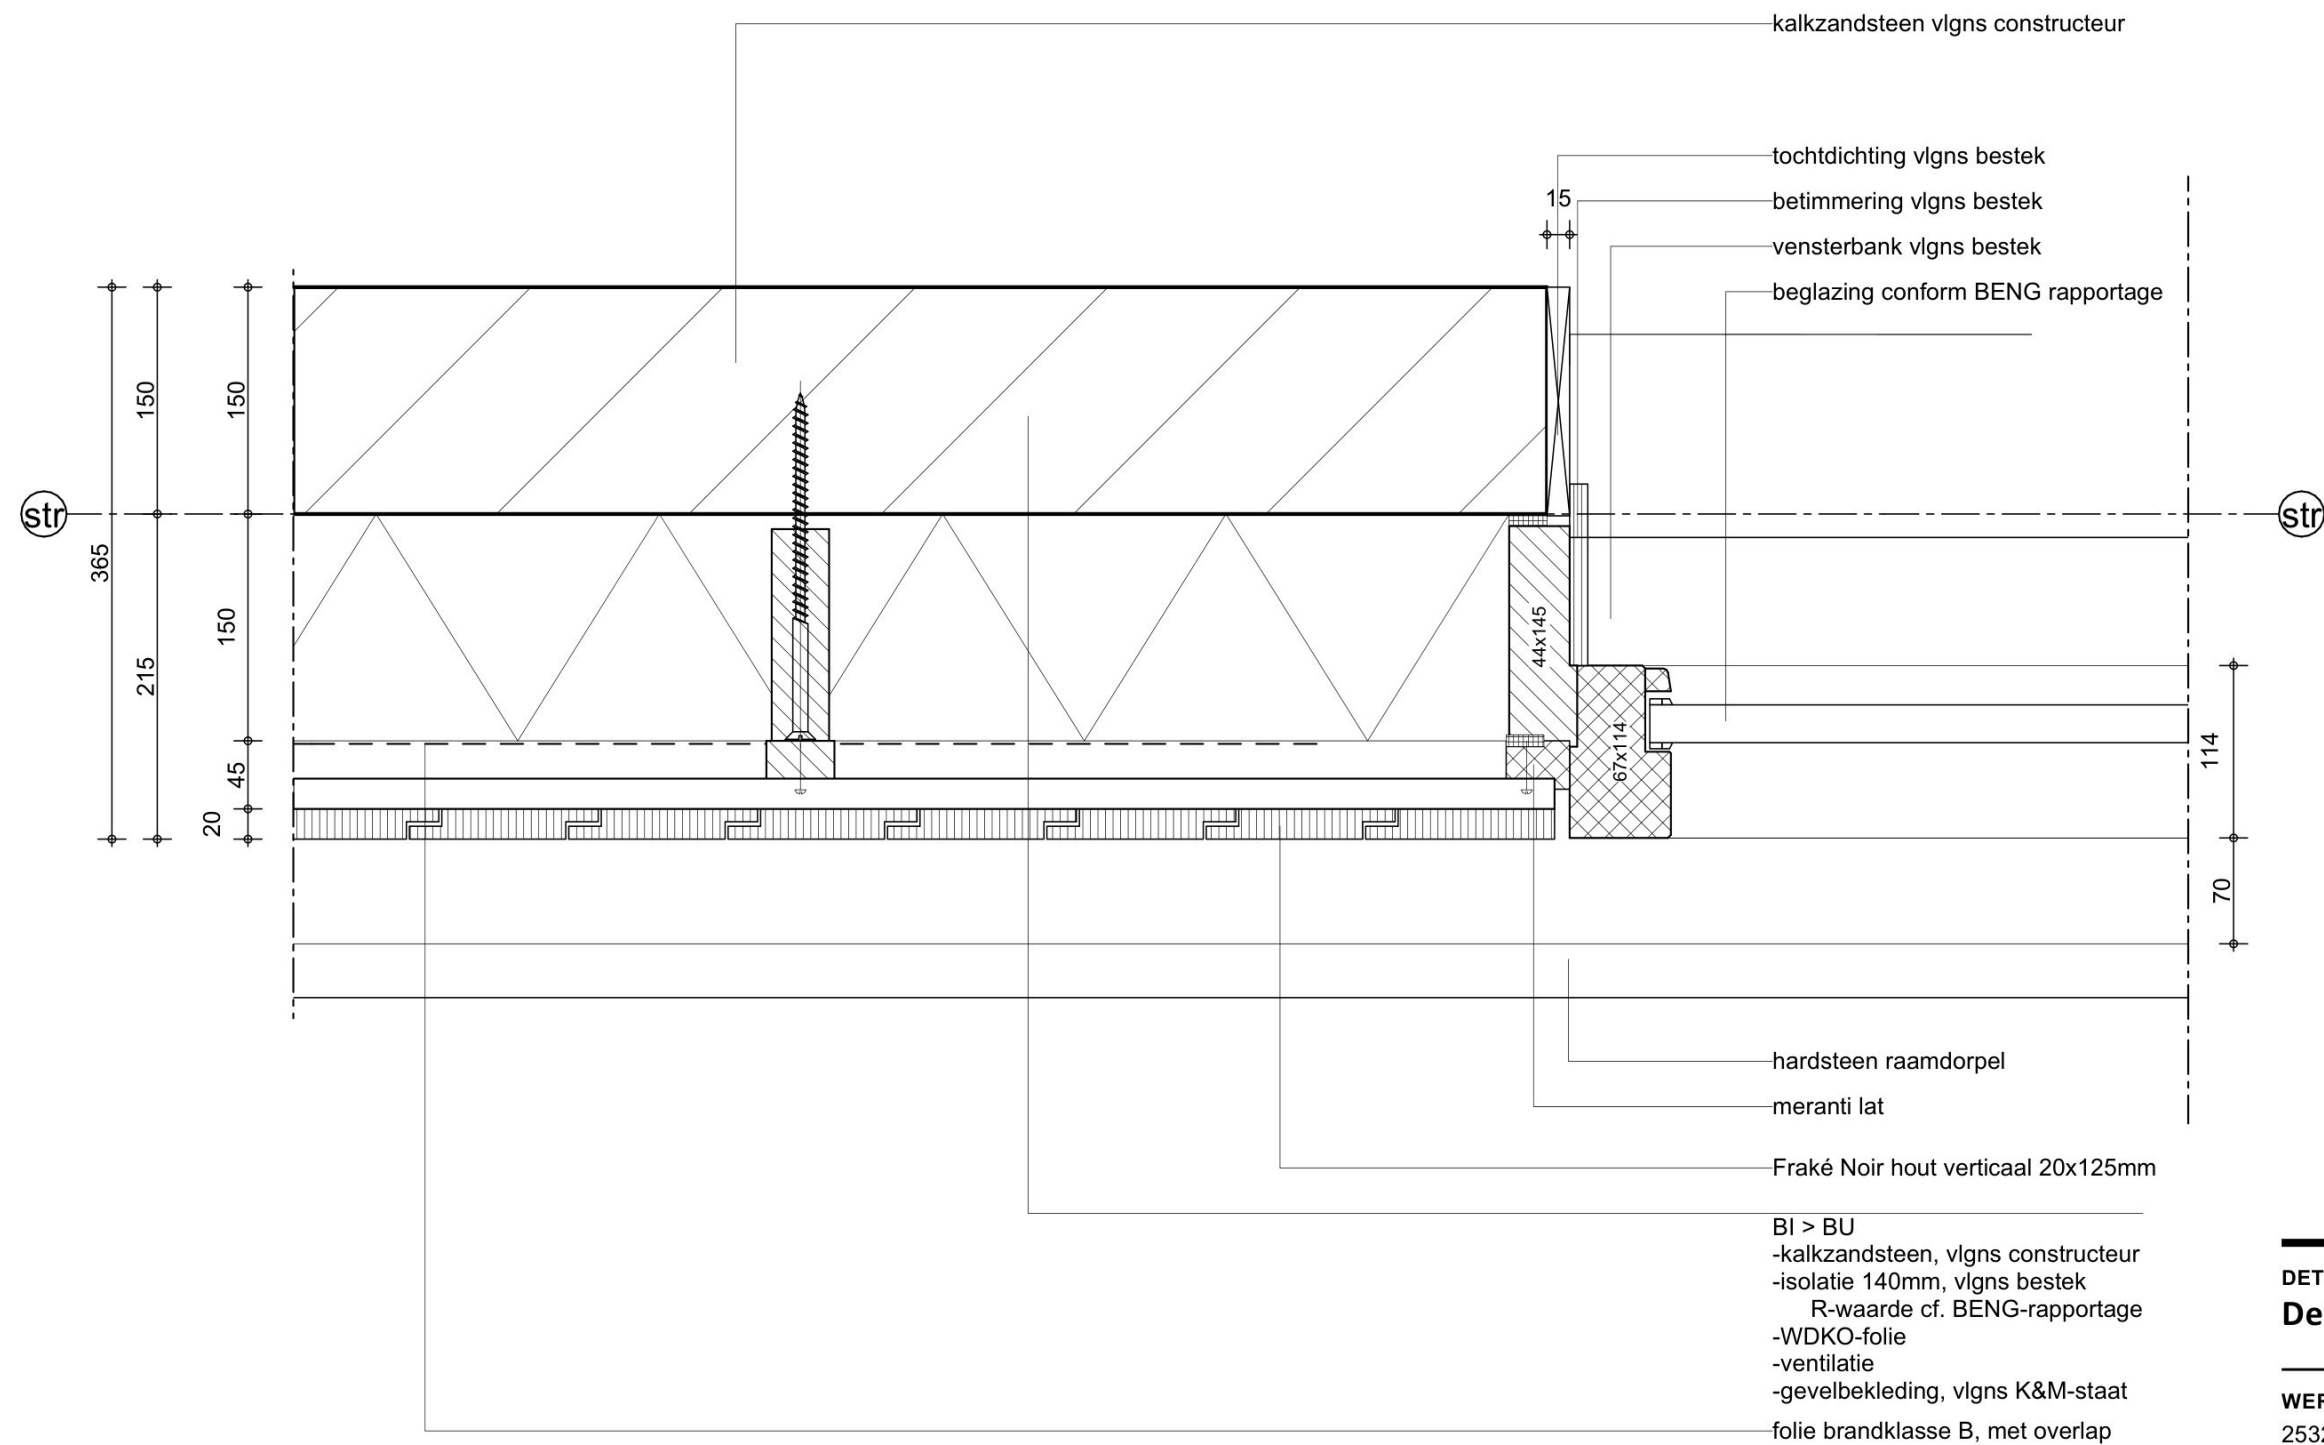

DETAILBOEKJE
Detail 09b

WERKNUMMER
25323


DATUM
16-12-2025

ONDERDEEL VAN:
DO-03

SCHAAL
1:5


QUADRANT
architecten bna

Quadrant Architecten BNA
Markt 24, 4761 CE Zevenbergen, +31(0)168 32 82 55
in f t PROJECTEN BEKIJKEN? QARCH.NL

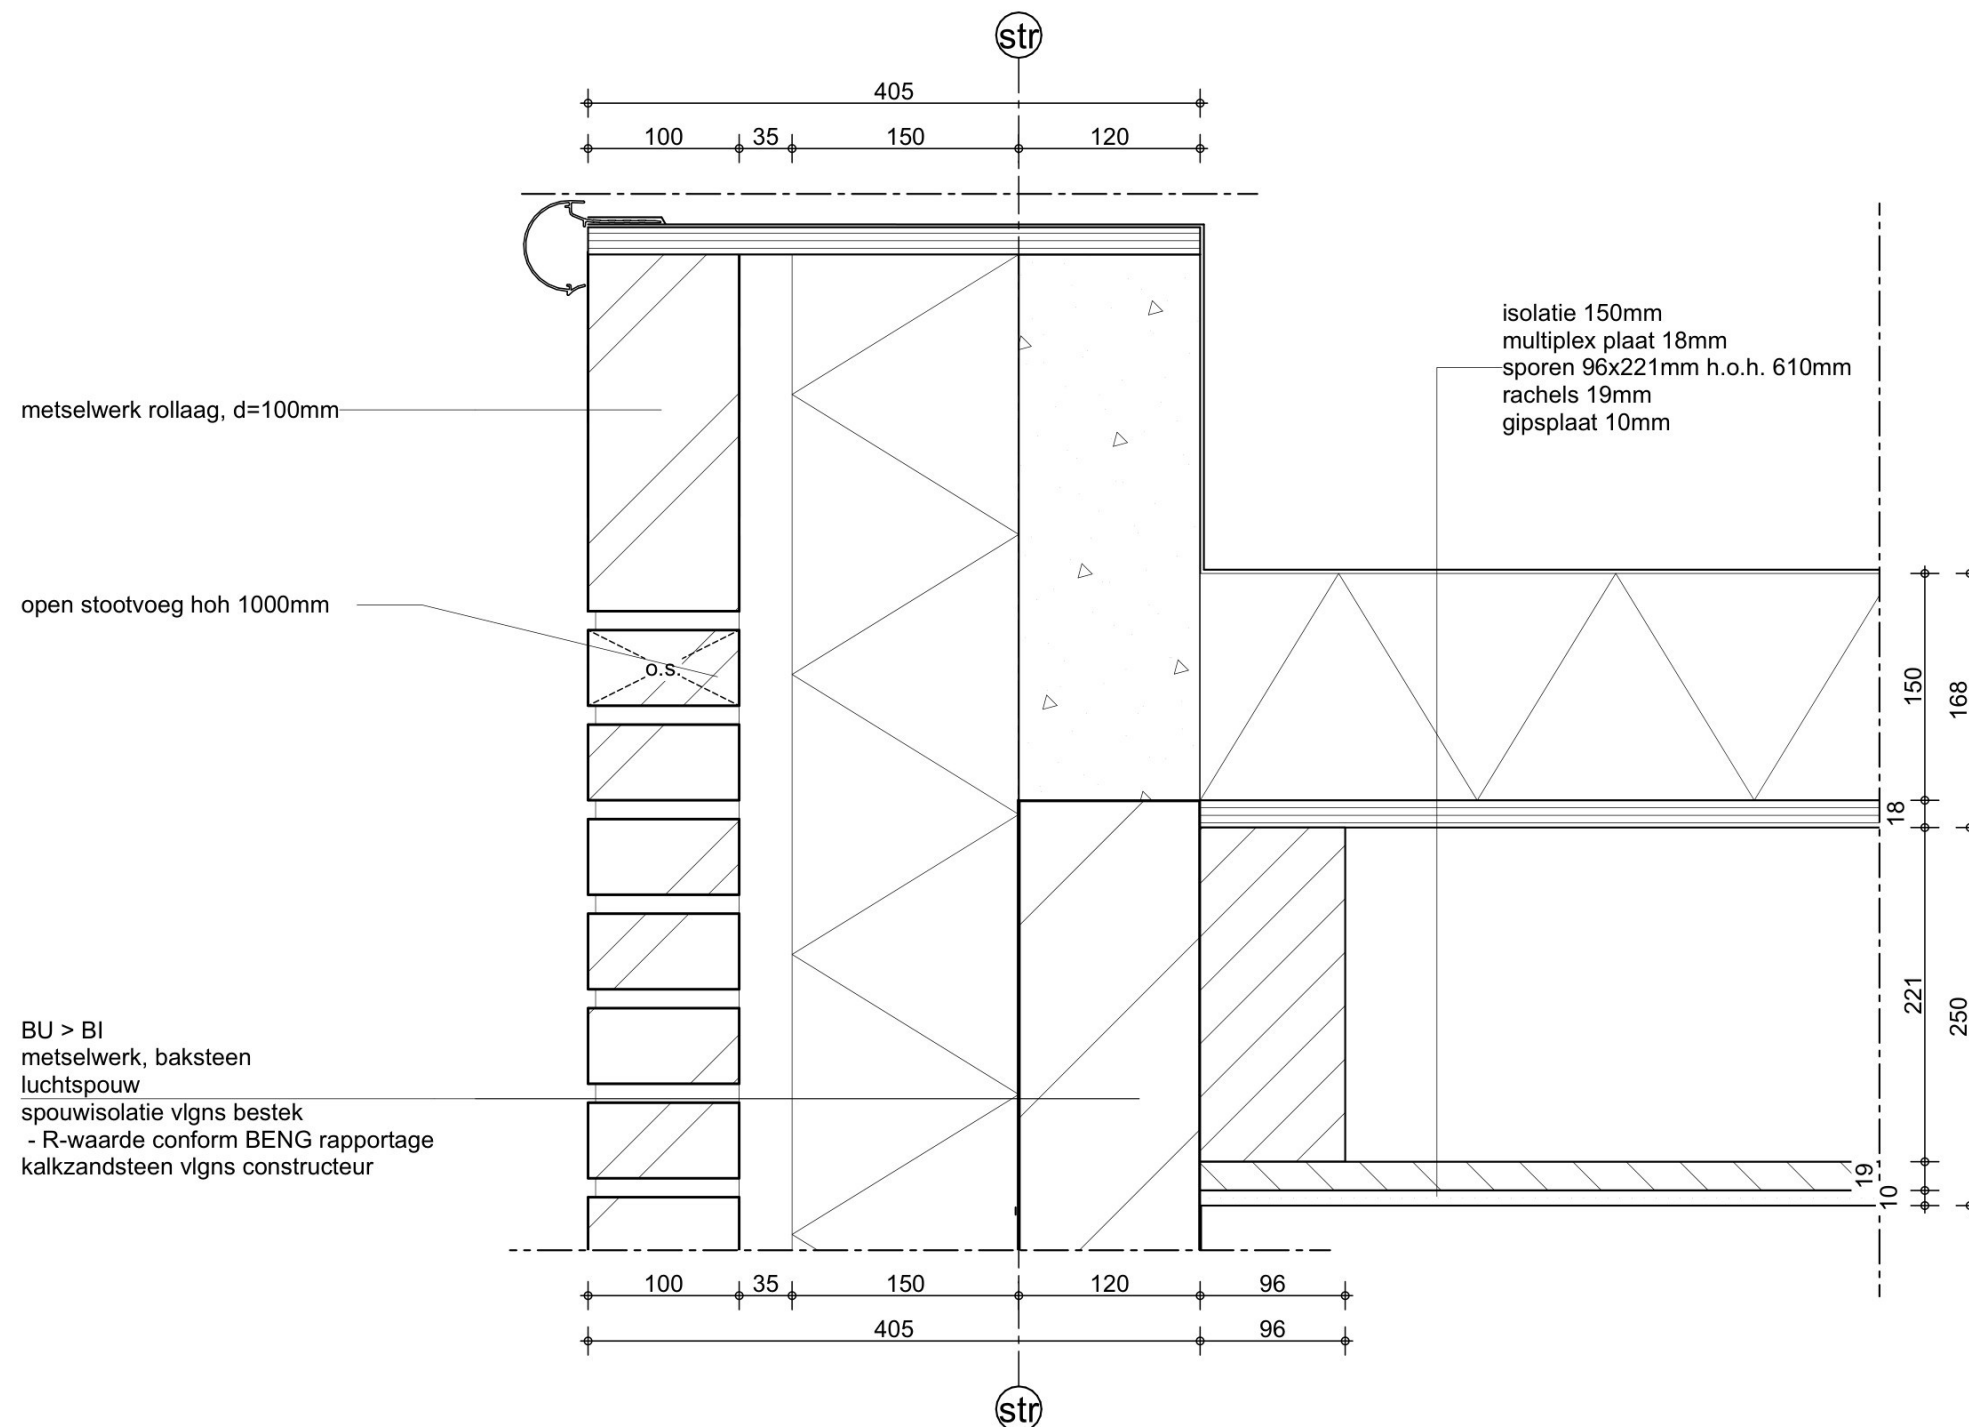


TAILBOEKJE
Detail 10

WERKNUMMER 25323
DATUM 16-12-2025
ONDERDEEL VAN: DO-03
SCHAAL 1:5

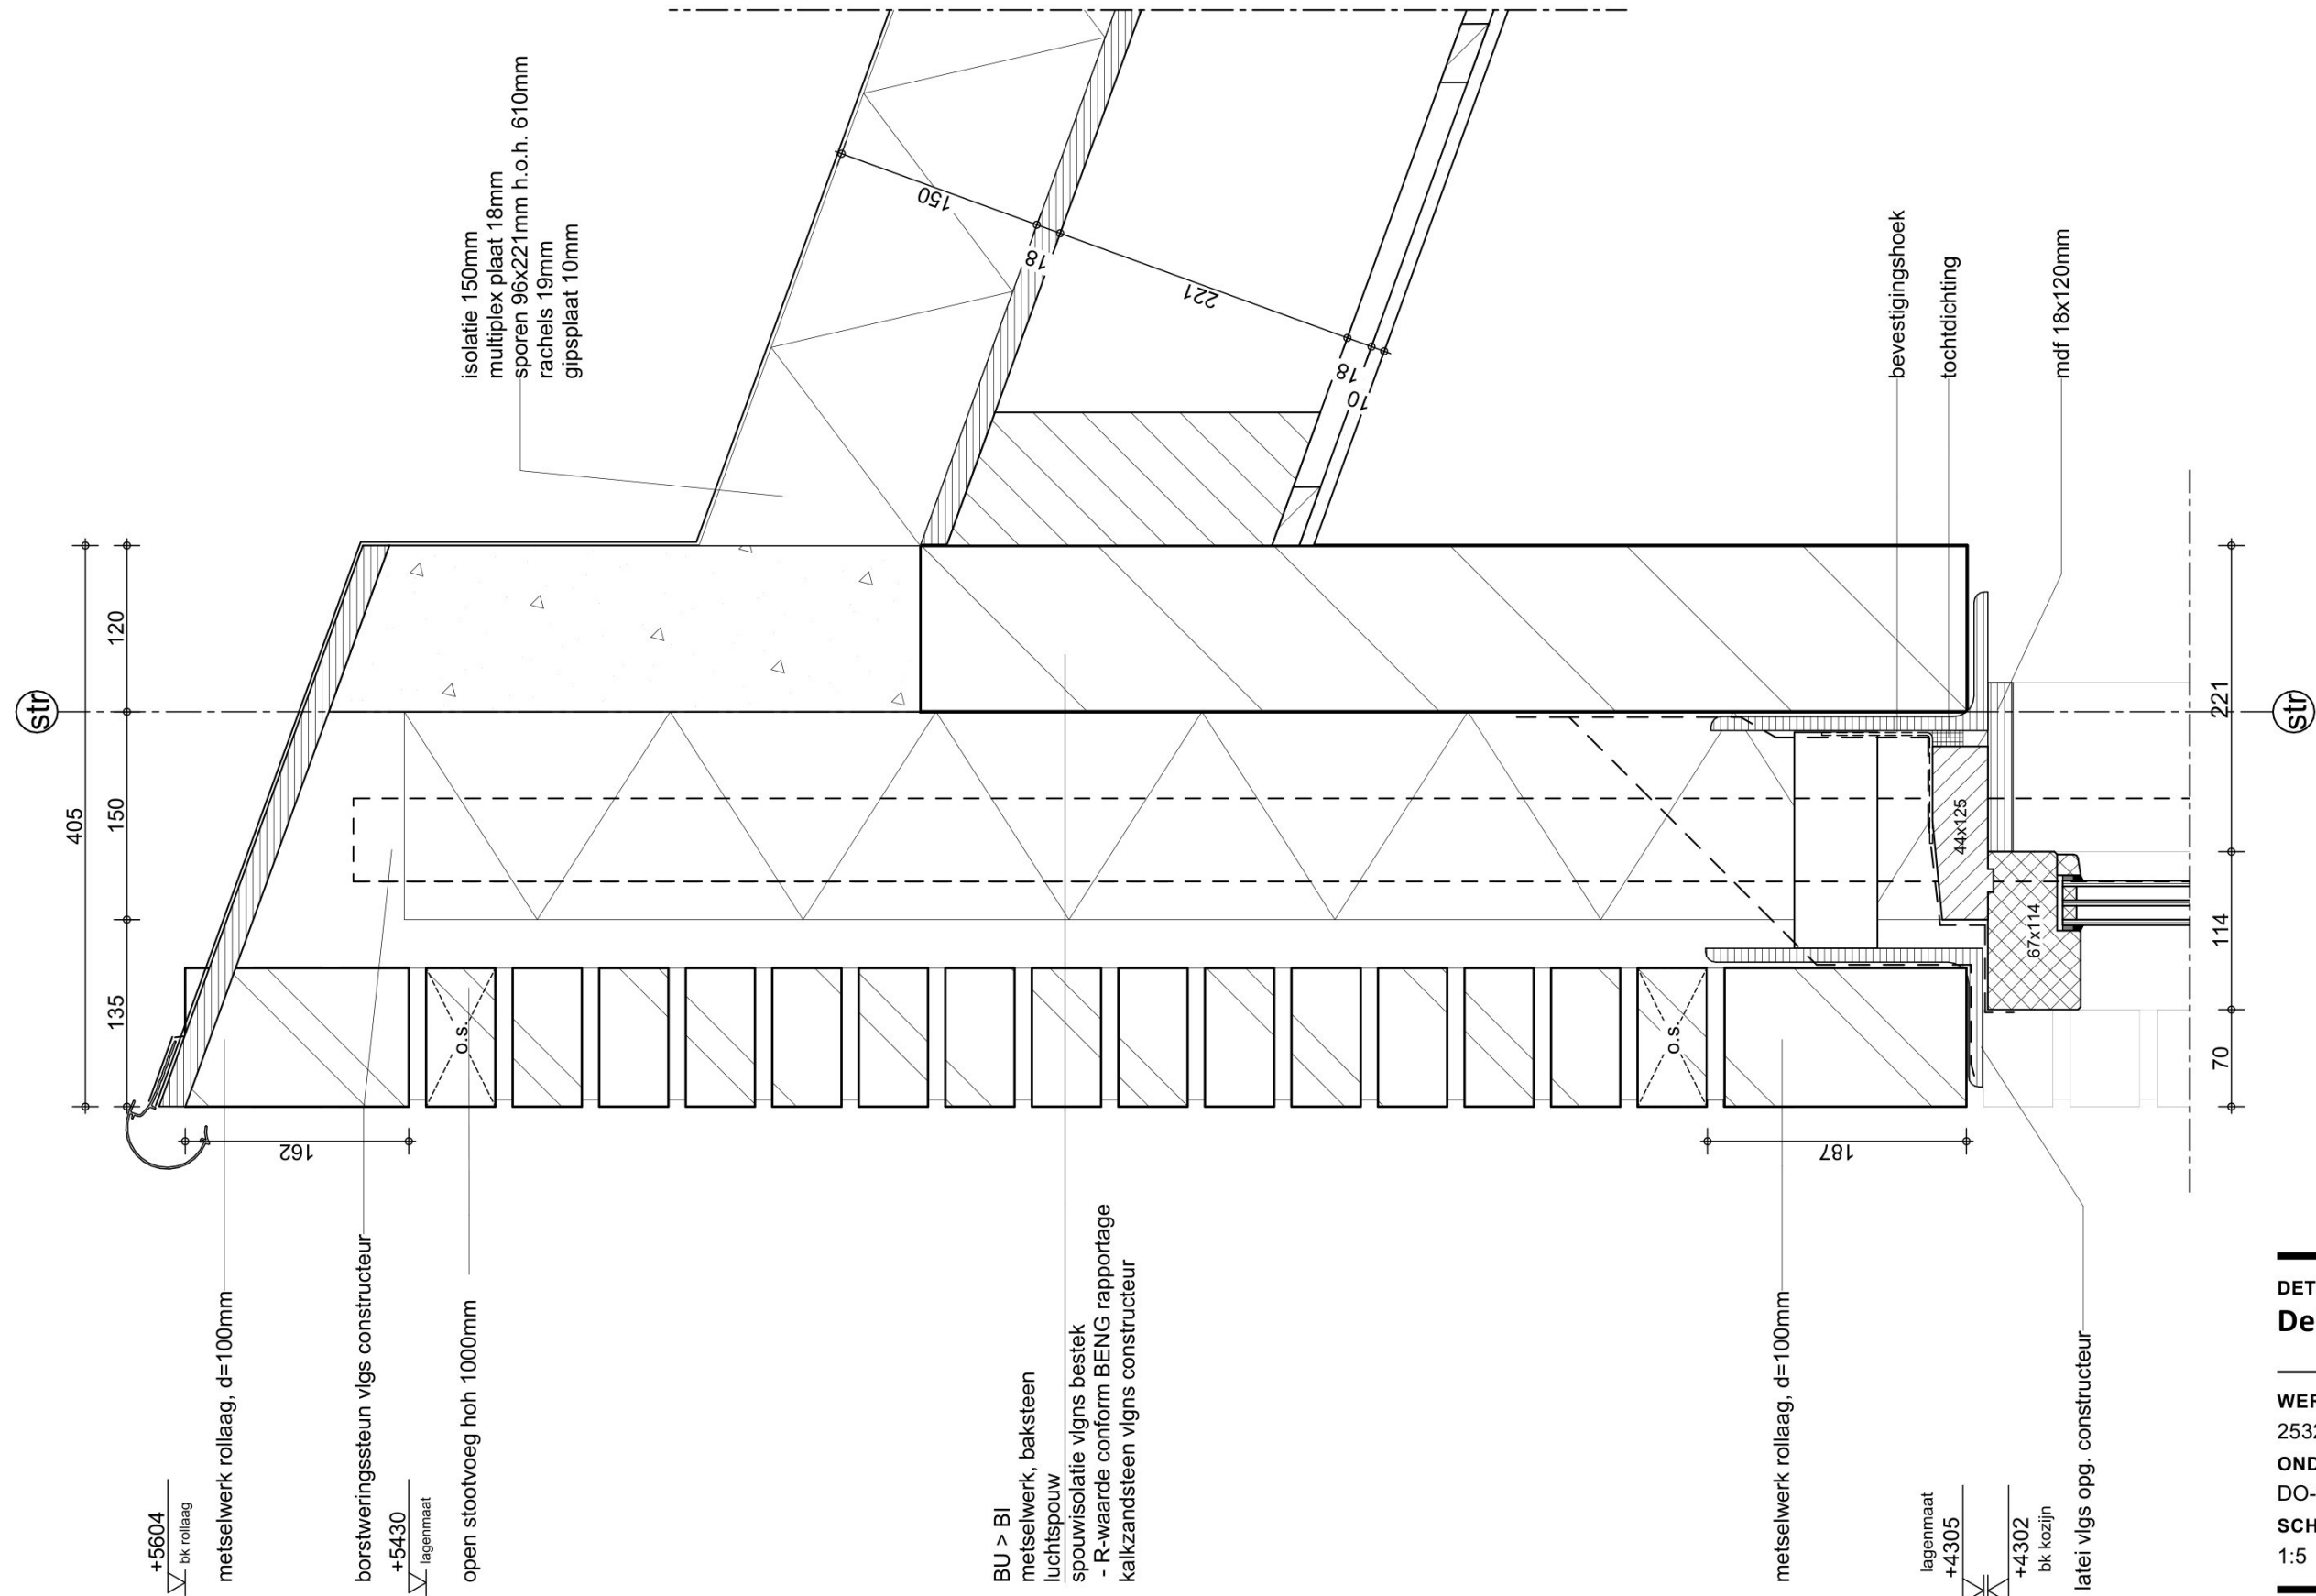

DETAILBOEKJE
Detail 11

WERKNUMMER 25323
 DATUM 16-12-2025
 ONDERDEEL VAN: DO-03
 SCHAAAL 1:5

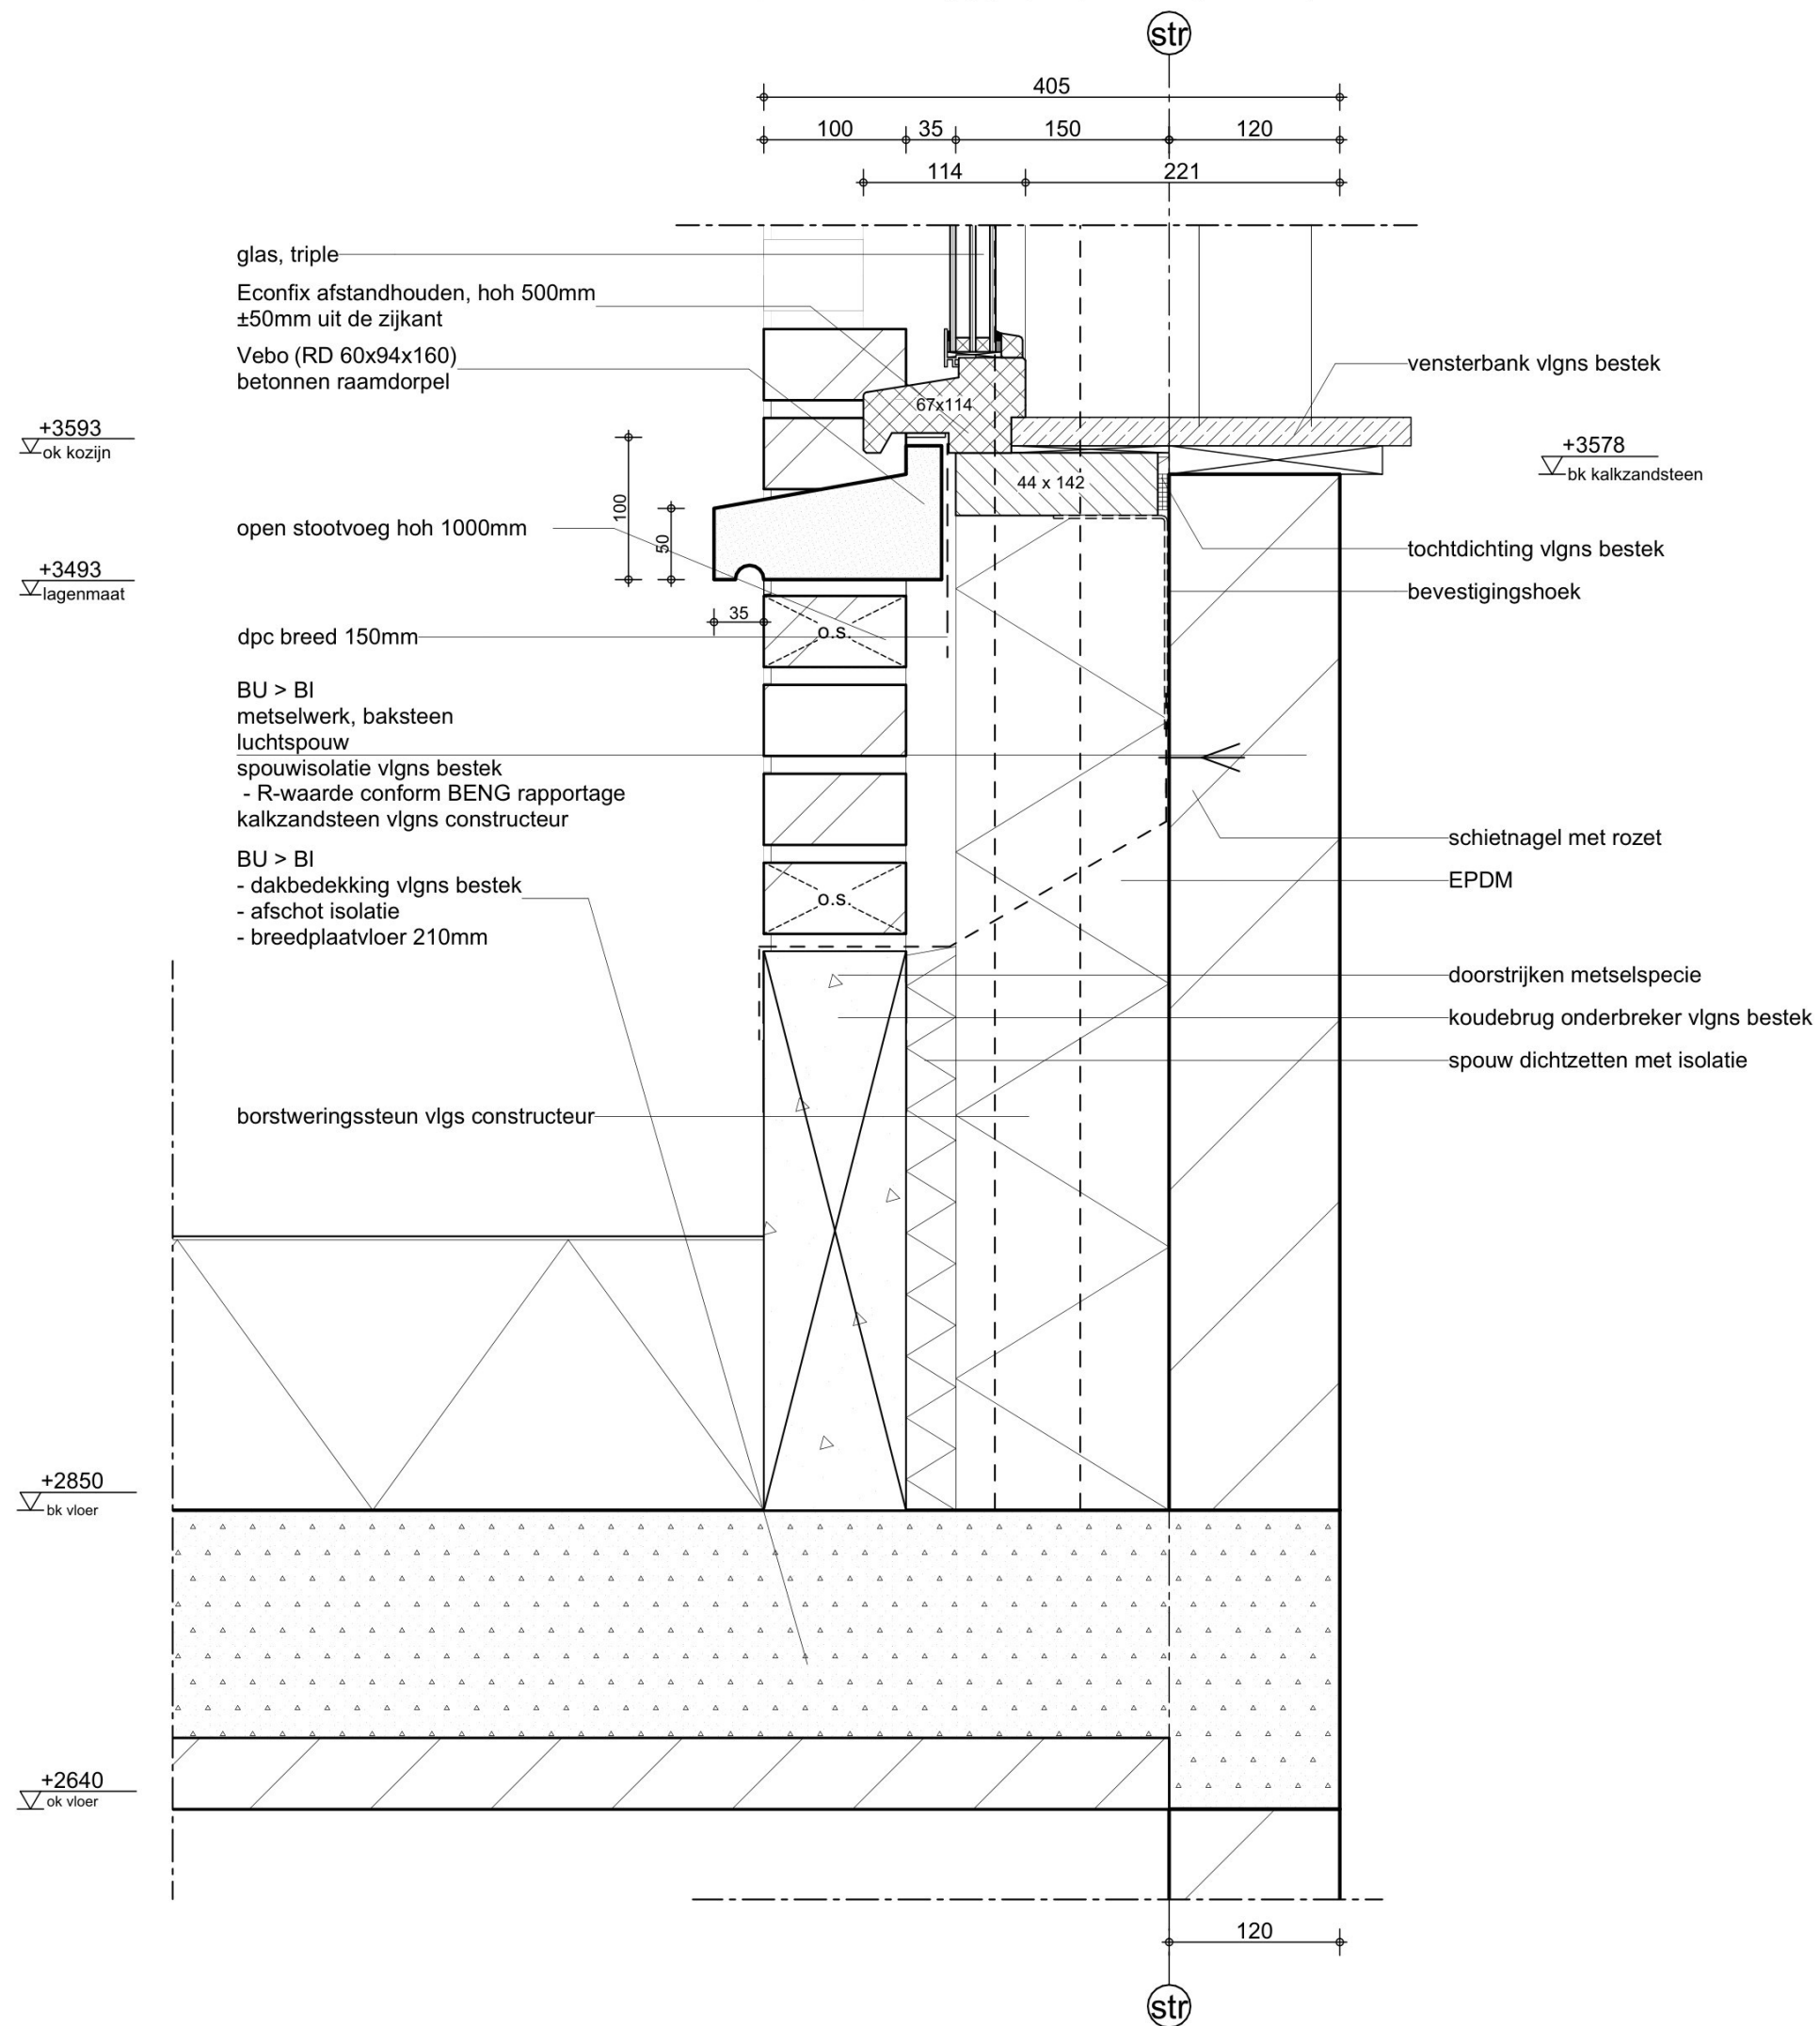

DETAILBOEKJE

Detail 12


WERKNUMMER 25323 **DATUM** 16-12-2025

ONDERDEEL VAN: DO-03

SCHAAL 1:5

QUADRANT
architecten bna

Quadrant Architecten BNA
Markt 24, 4761 CE Zevenbergen, +31(0)168 32 82 55
in f PROJECTEN BEKIJKEN? QARCH.NL

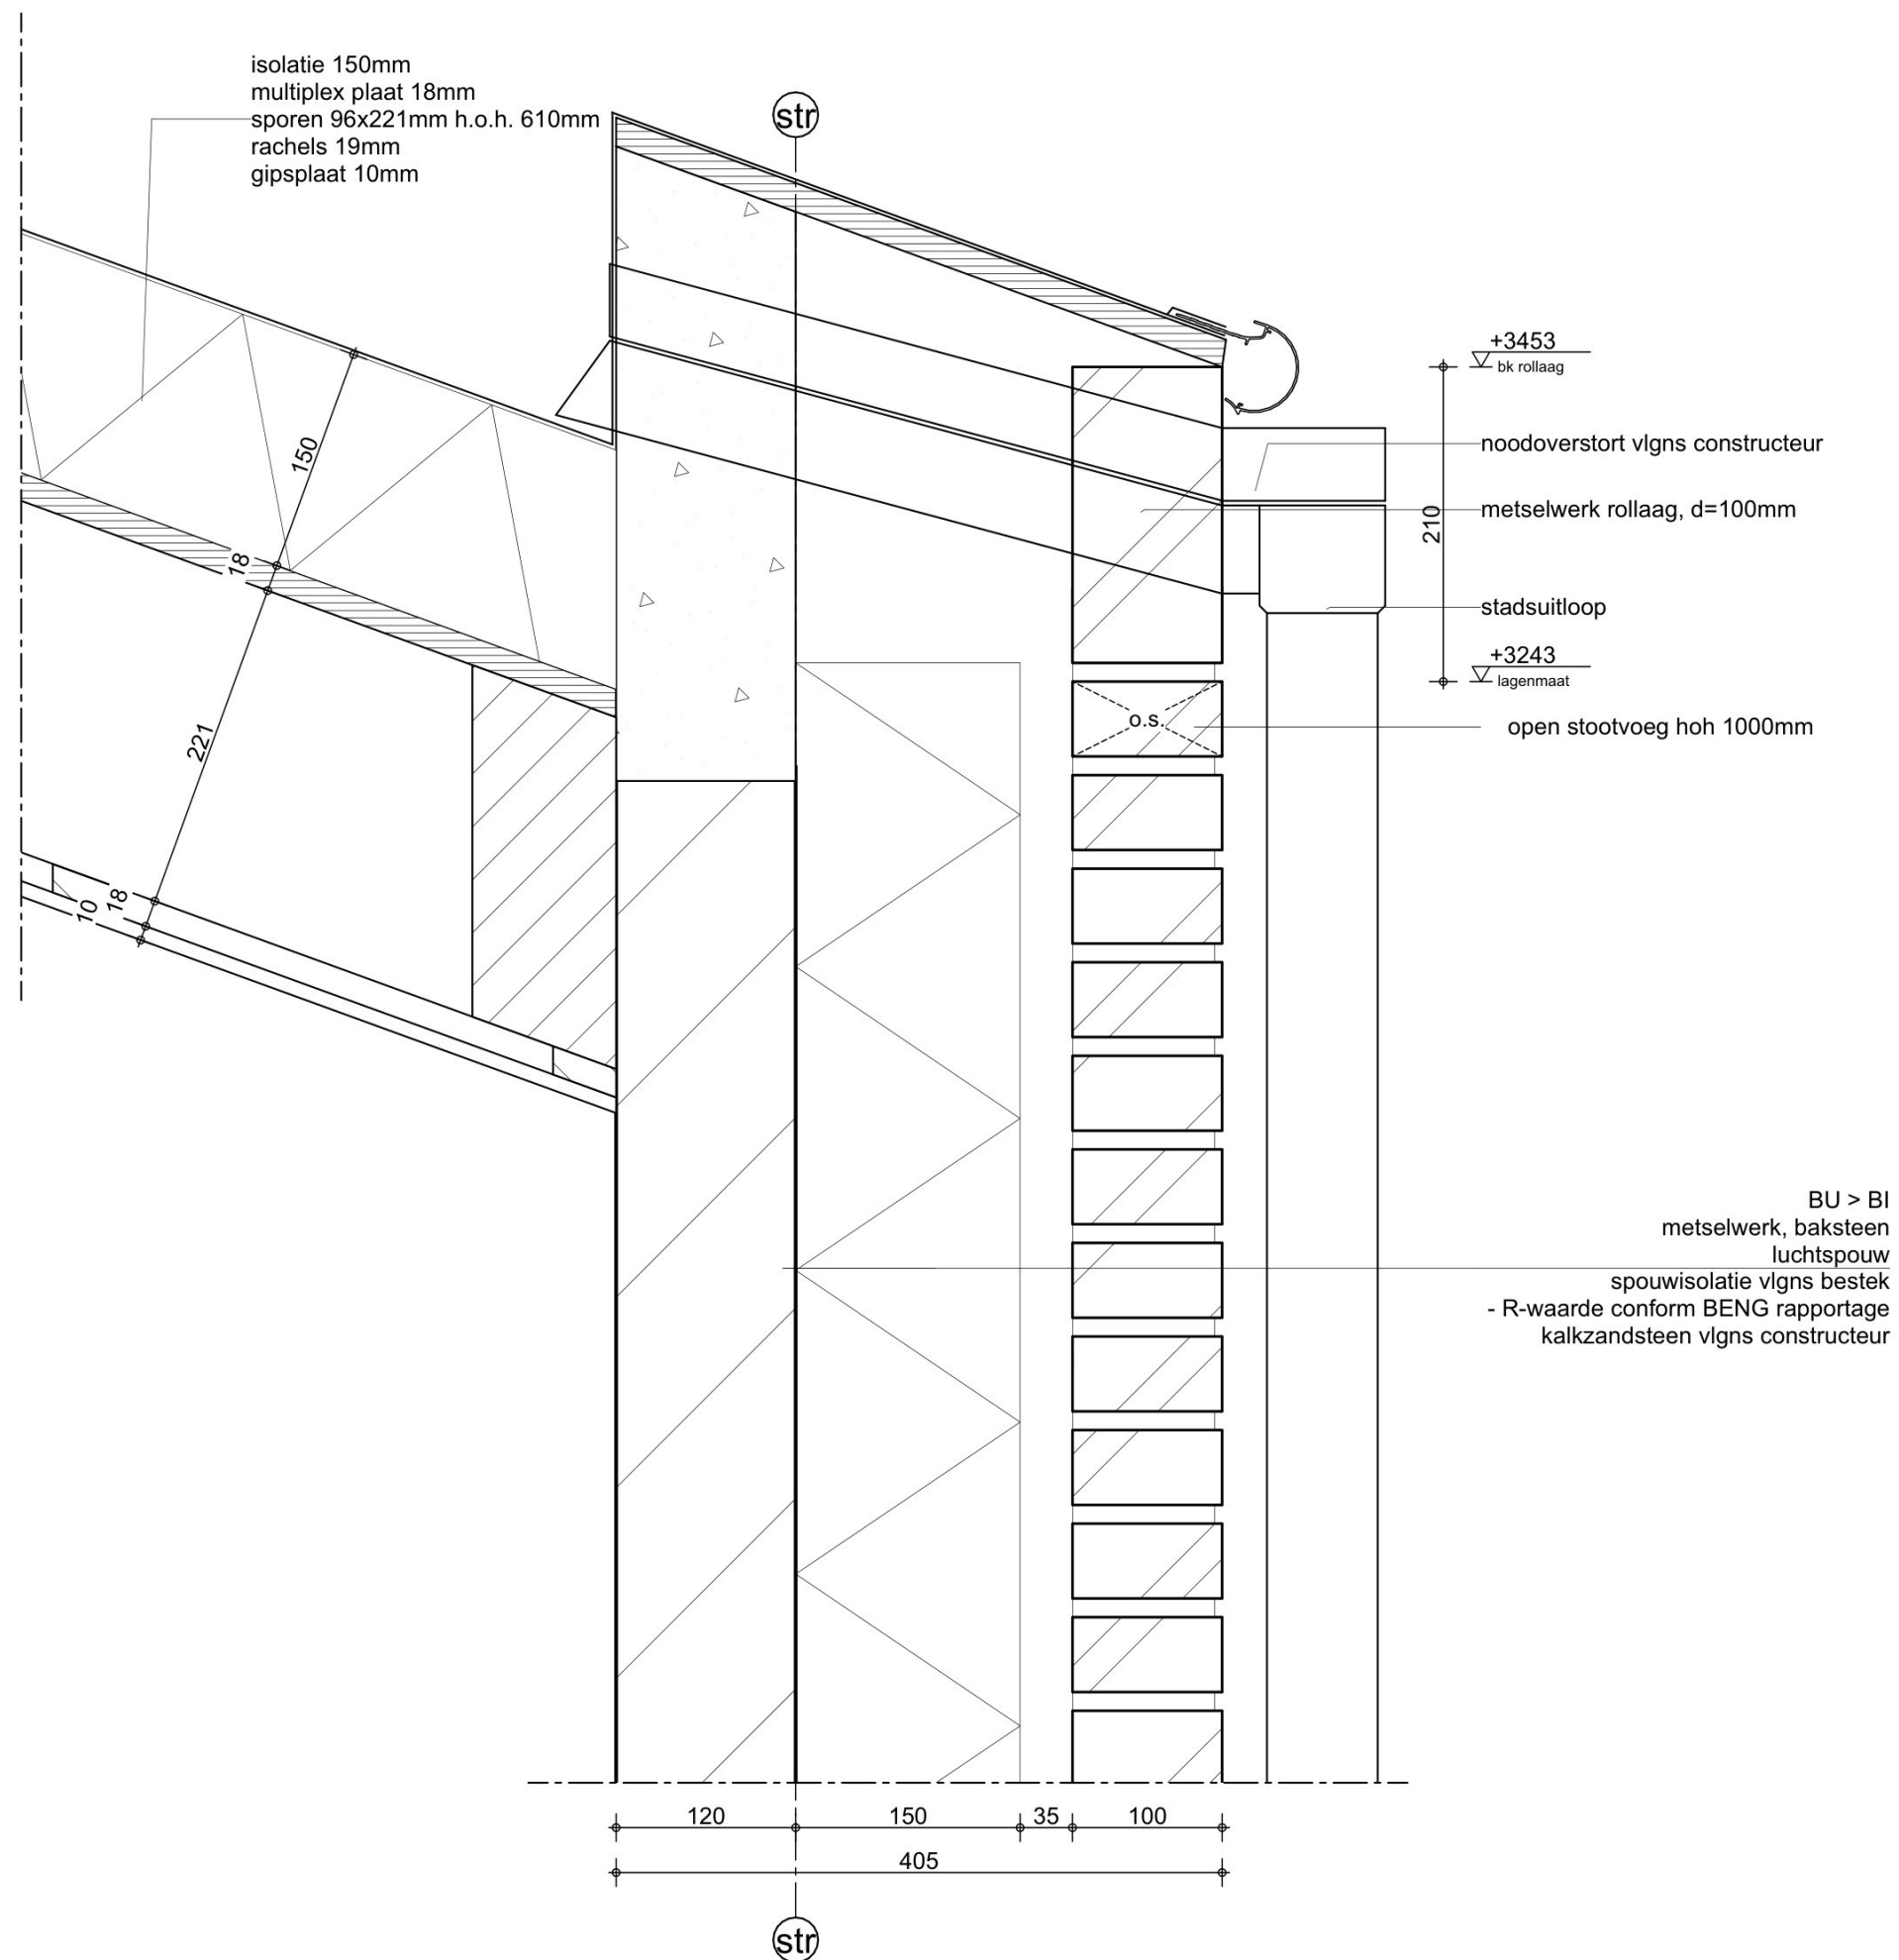

DETAILBOEKJE
Detail 13

WERKNUMMER 25323
DATUM 16-12-2025
ONDERDEEL VAN: DO-03
SCHAAL 1:5