






Luchtfoto huidige situatie met nieuwe situatie, schaal 1:100

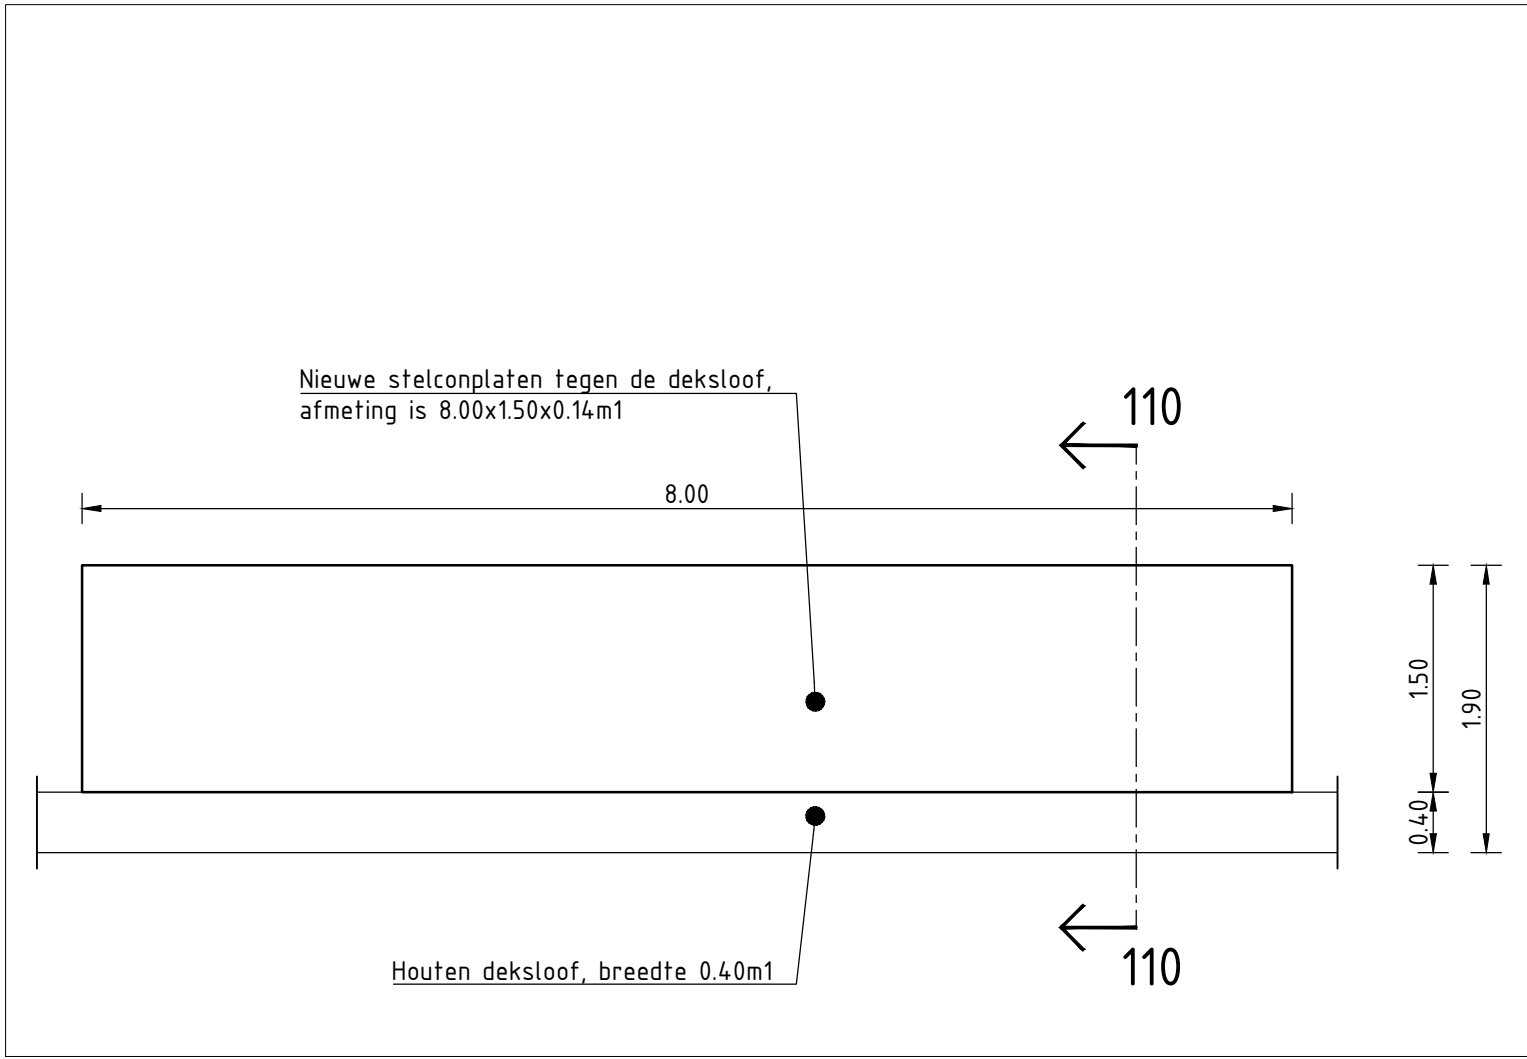

Nieuwe situatie, schaal 1:50

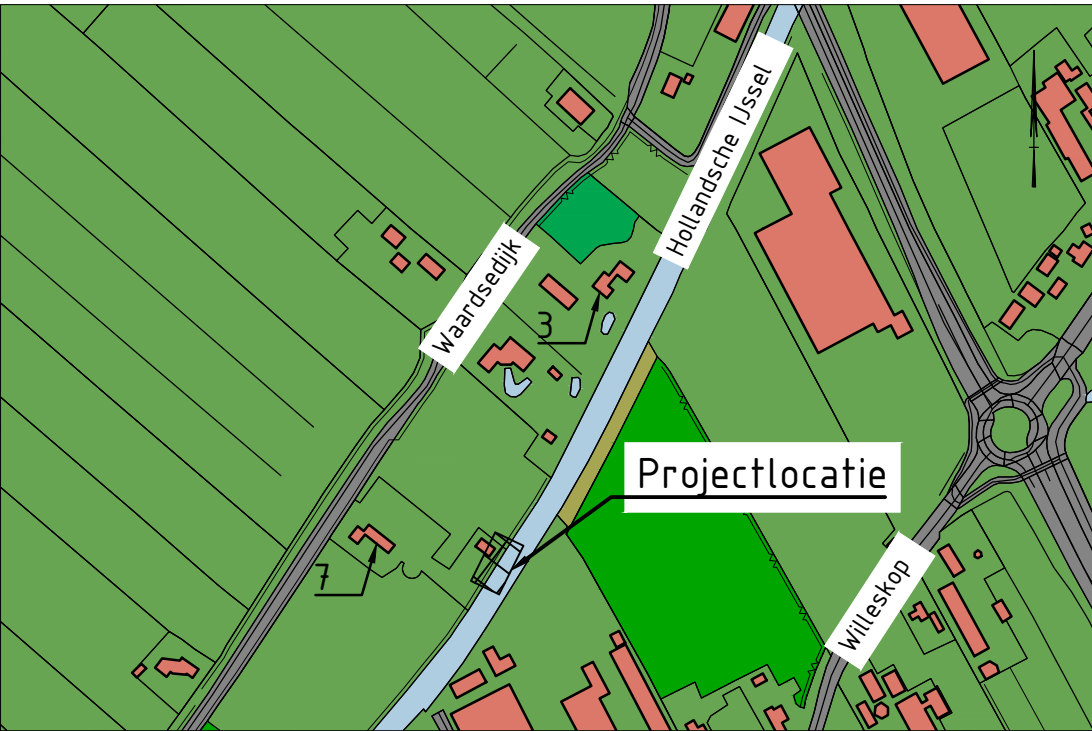

Situatie met projectlocatie, schaal 1:5000

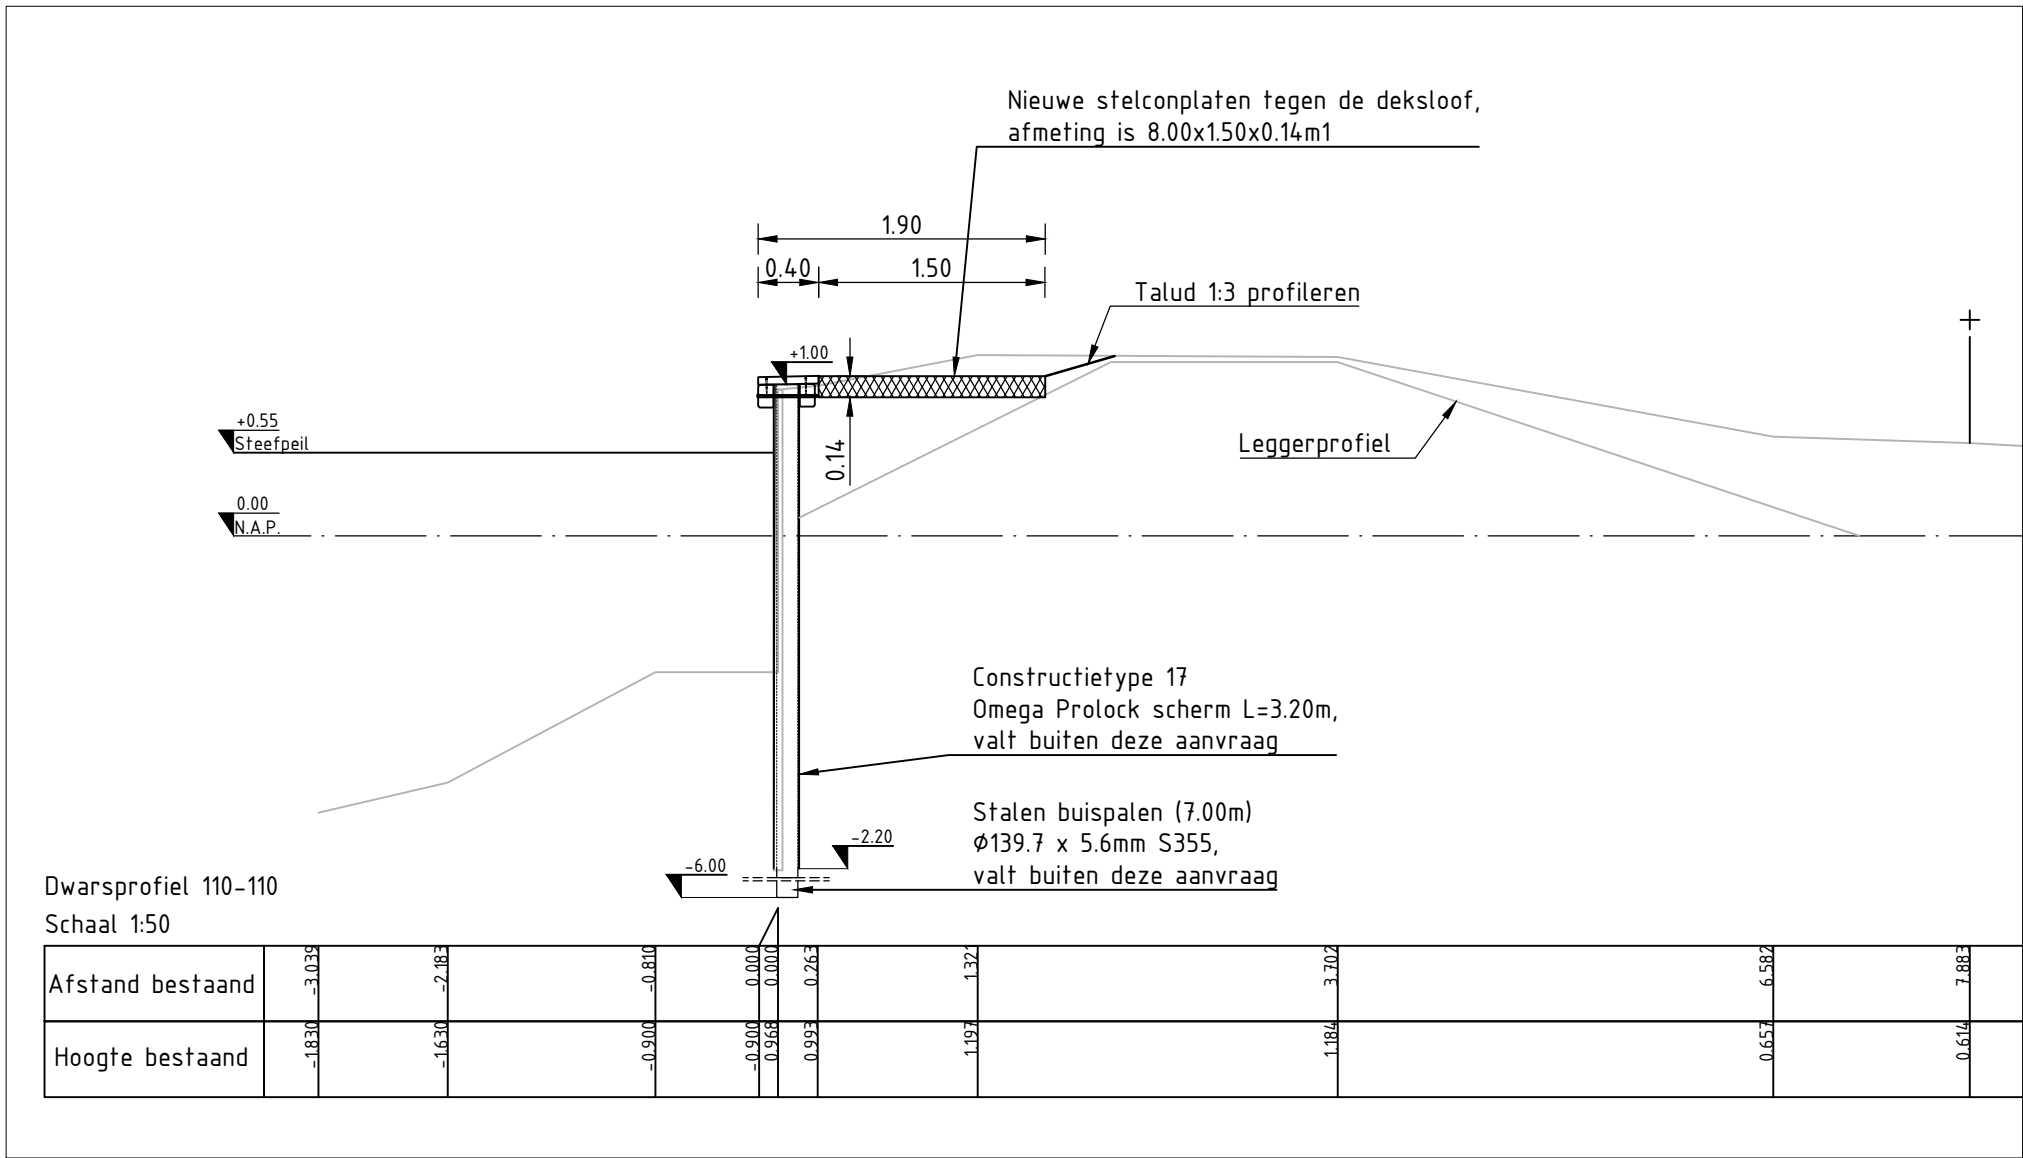

Dwarsprofiel 110-110, schaal 1:50


BIJBEHORENDE TEKENINGEN

BRON

Luchtfoto: Ingevlogen door BOOT in 2023
Topografie: Basisregistratie Topografie (BRT) TOP10N: [PDOK] mei 2025
Inmeting: dwarsprofielen ingemeten door BOOT d.d. 24-10-2023

ALGEMEEN

Maatvoering in meters, tenzij anders aangegeven.
Peilmaten in meters t.o.v. N.A.P.
Hoeken in 360 graden stelsel.
Coördinaten in meters t.o.v. Rijksdriehoekstelsel [EPSG 28992]
Maatvoering afgerond op cm. Doortelmaten kunnen hierdoor een cm afwijken.

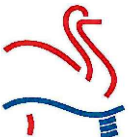C							
B	Positie vlonder gewijzigd			13-07-2026		RKa	LRe
A	Definitief			16-02-2026		RKa	LRe
Versie Wijziging		Datum		Getekend		Accoord	
Opdrachtgever				Bezoekadres		 030-6345700	
				Poldermolen 2		 post@hdsr.nl	
				3994 DD Houten		 www.hdsr.nl	
Project							
Dijkverbetering Gekanaliseerde Hollandsche IJssel-Noord							
Onderdeel							
Waardsedijk 7 te Montfoort							
Bovenaanzicht, dwarsprofiel en situatie							
Objectcode intern	Projectnummer	Documentnr. DMS		Tekeningnummer		Blad	Aantal
	422114			422114-417-BS		1	1
						Versie	Datum
						B	13-07-2026
Documentsoort	Bestek(ken)	Formaat	Schaal	Afdeling	Getekend	Akkoord	Projectfase
TEKENING	IJ.422114.10	A2	Zie tek.	IB	RKa	LRe	Bestekfase
							Status
							DEFINITIEF