


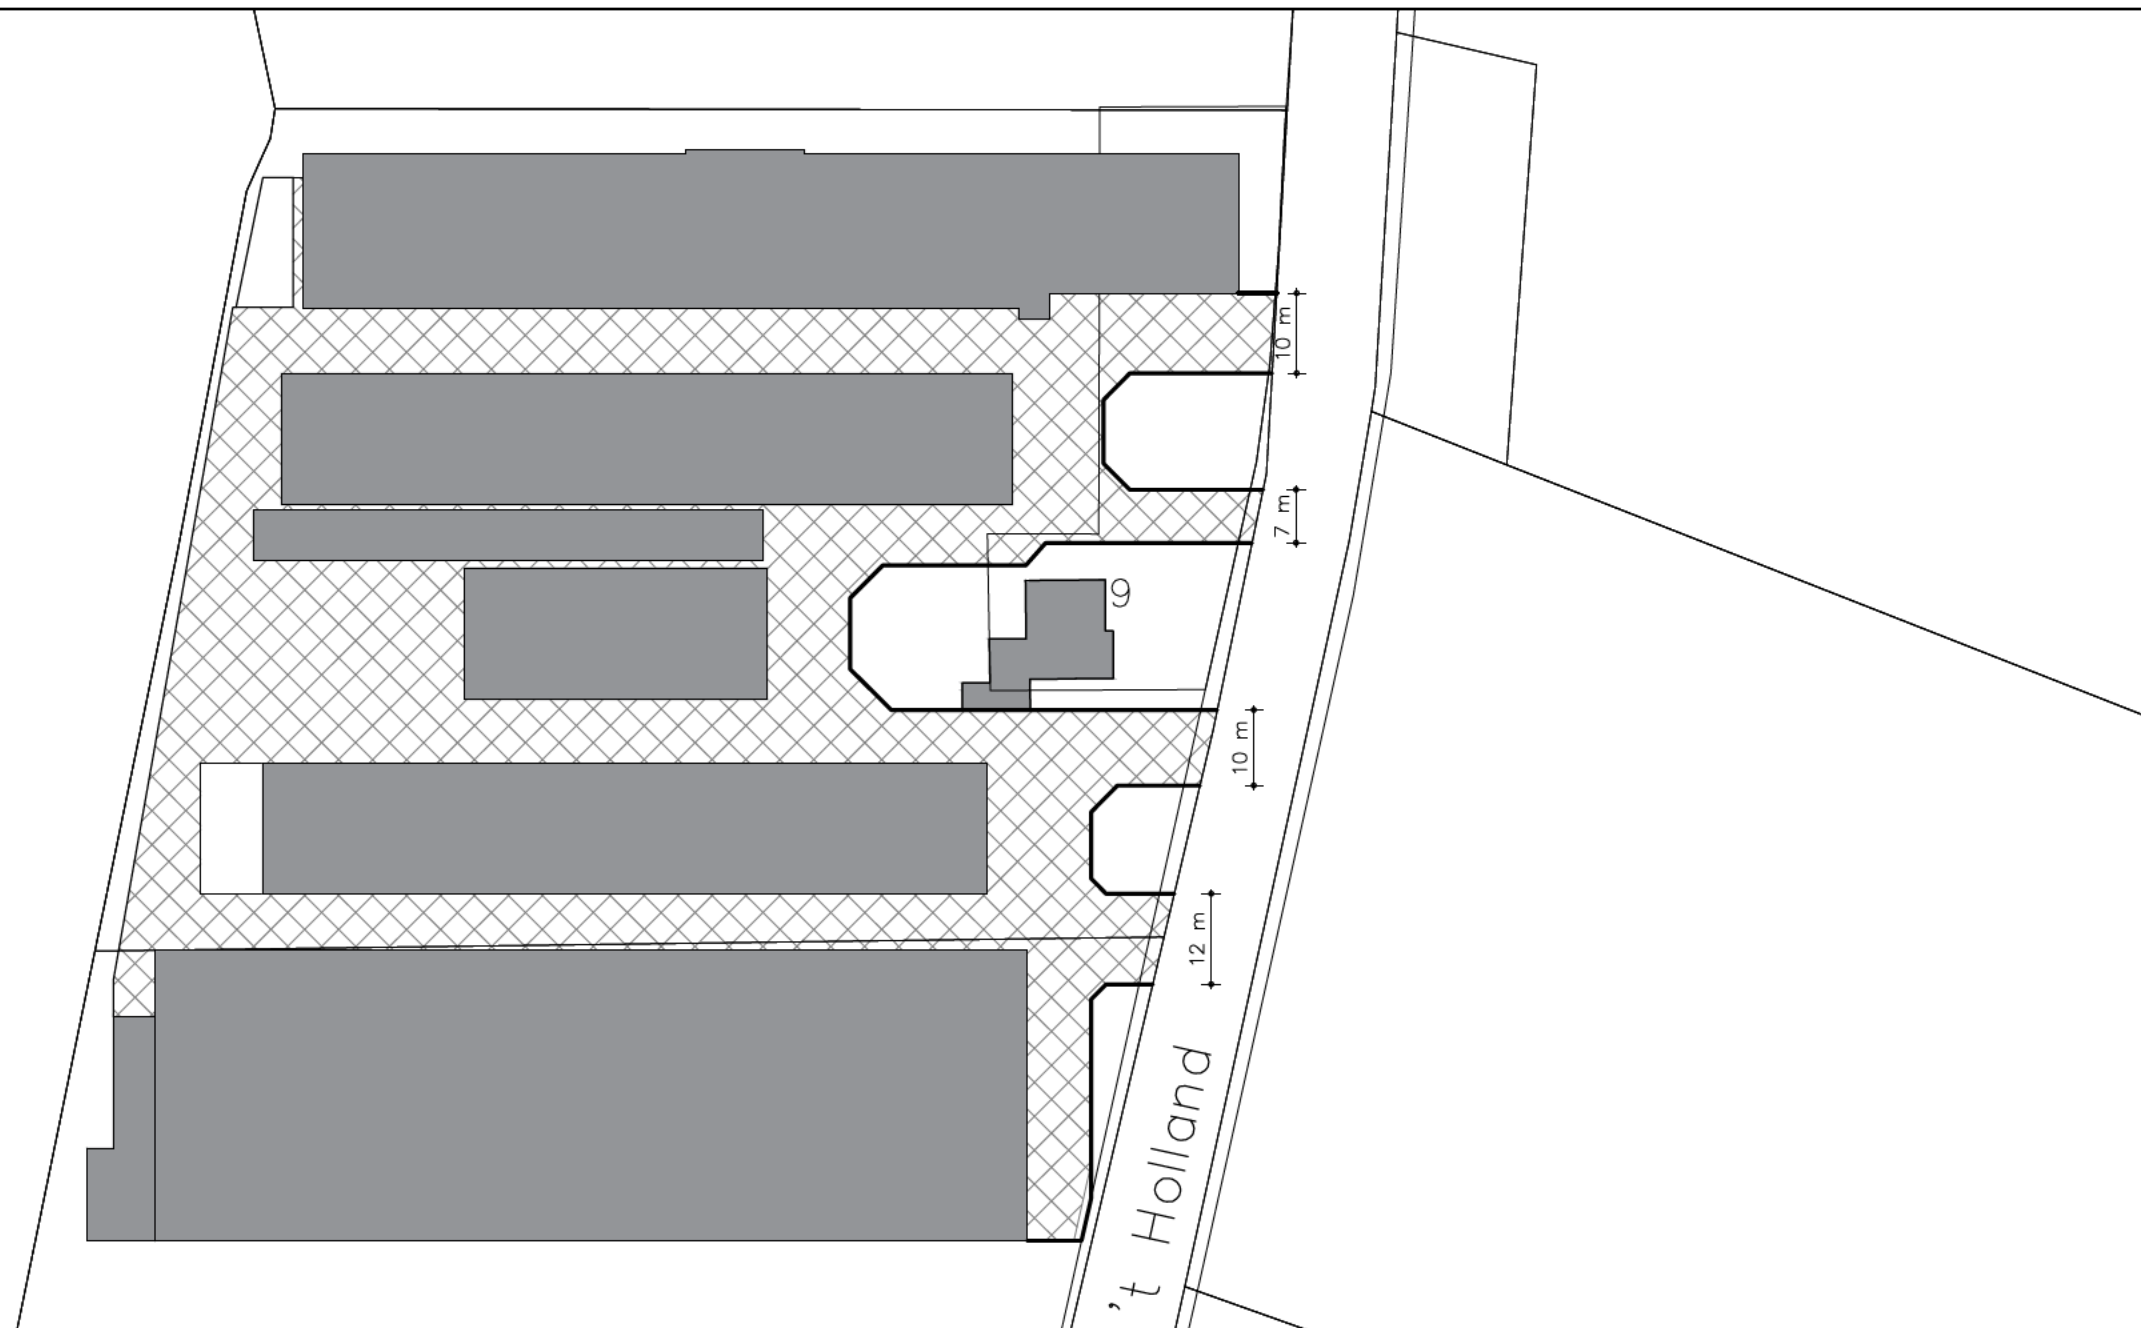

Behoort bij aanvraag omgevingsvergunning d.d.

project:	Varkenshouderij aan 't Holland 9, 5541 PK te Reusel	getekend: [redacted]	
		datum: 27-08-2021	
opdrachtgever:	[redacted] 't Holland 9 5541 PK Reusel [redacted]	wijzigingsdatum A: -	
		B: -	C: -
onderdeel:	Situatietekening inritten	D: -	E: -
		F: -	G: -
Postbus 300 5340 AH Oss Tel: 088-4882929 Fax: 088-4882102 Mail: mail@exlan.nl Site: www.exlan.nl		schaal: 1:1000	
		formaat: A3	
		projectnr.: EX.18.1028	
		proj.leider: [redacted]	
		tekeningnr: S-01	

