
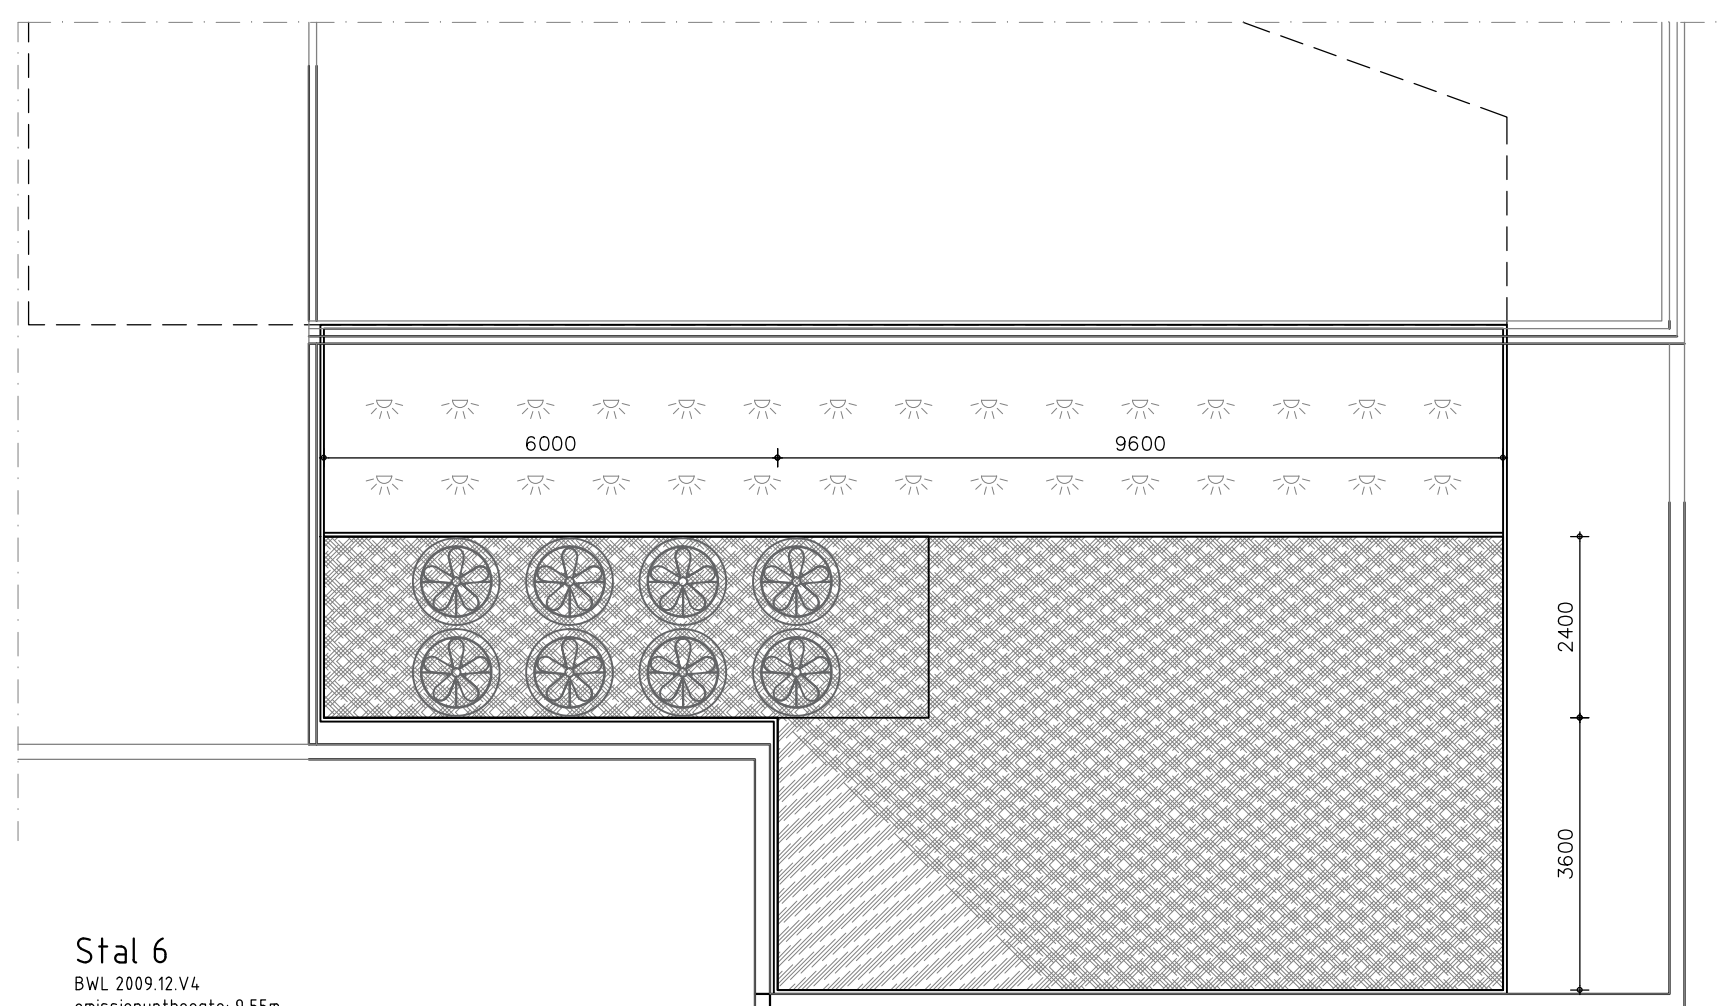
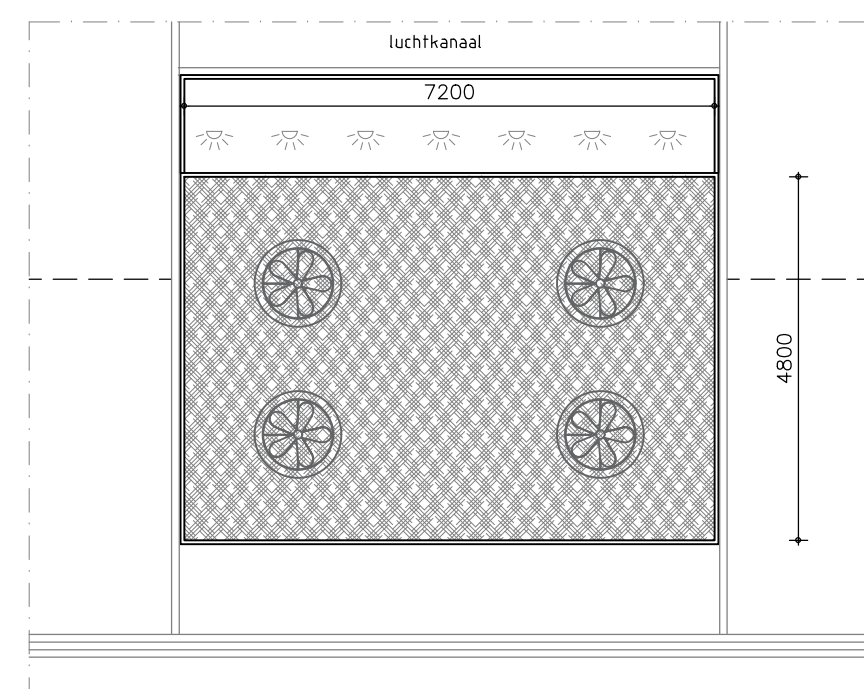
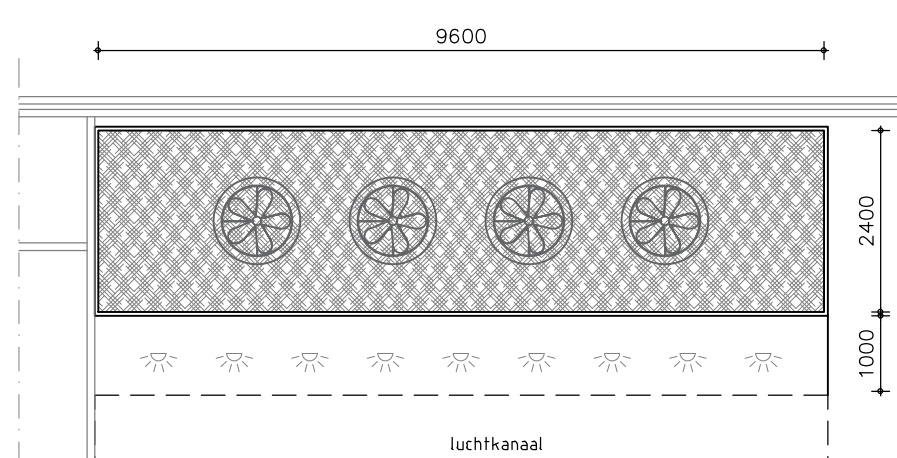
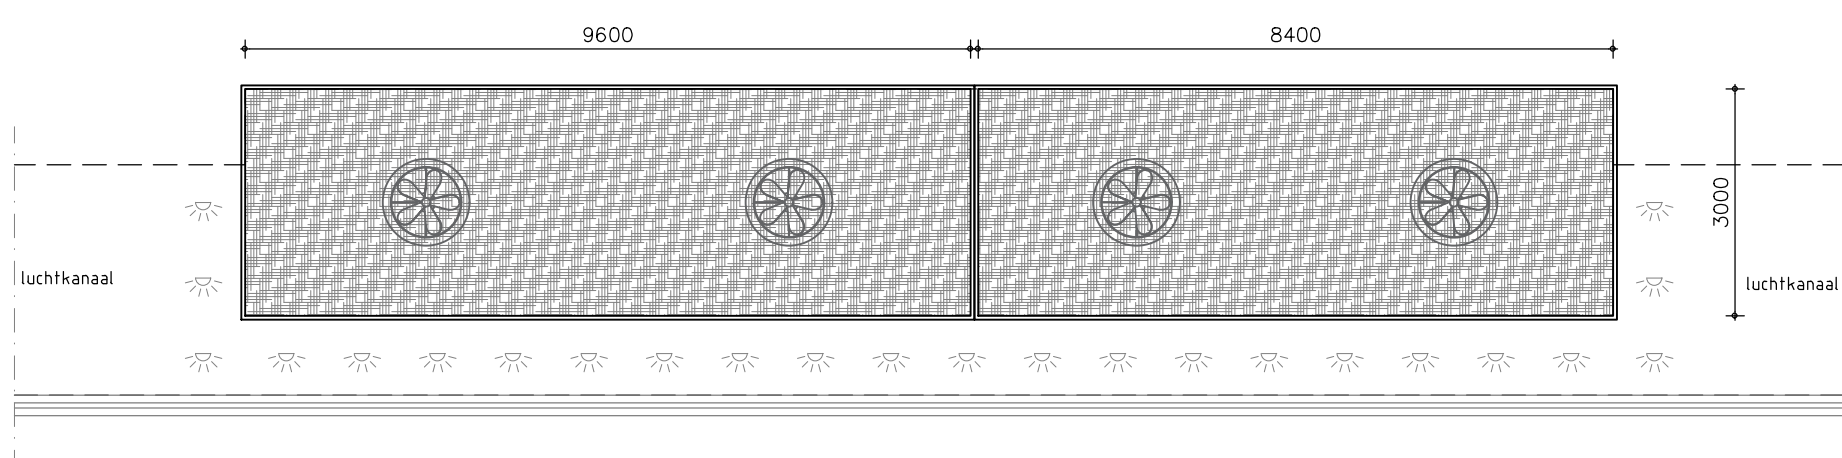
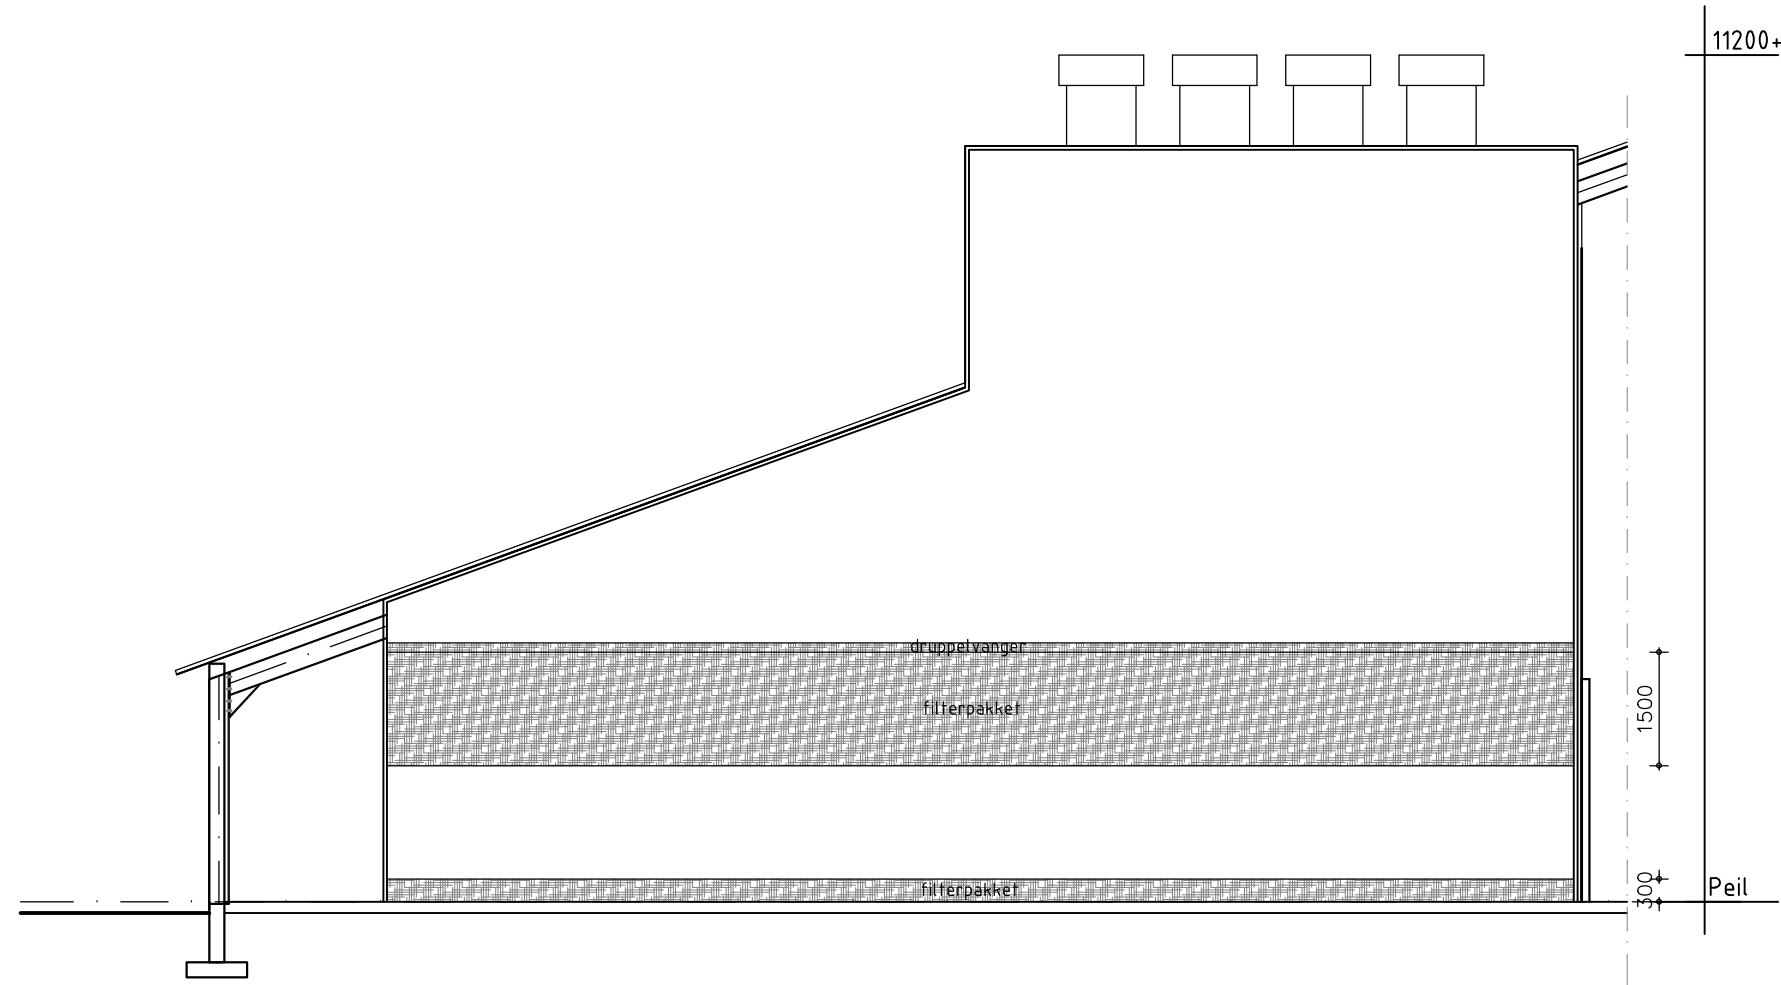
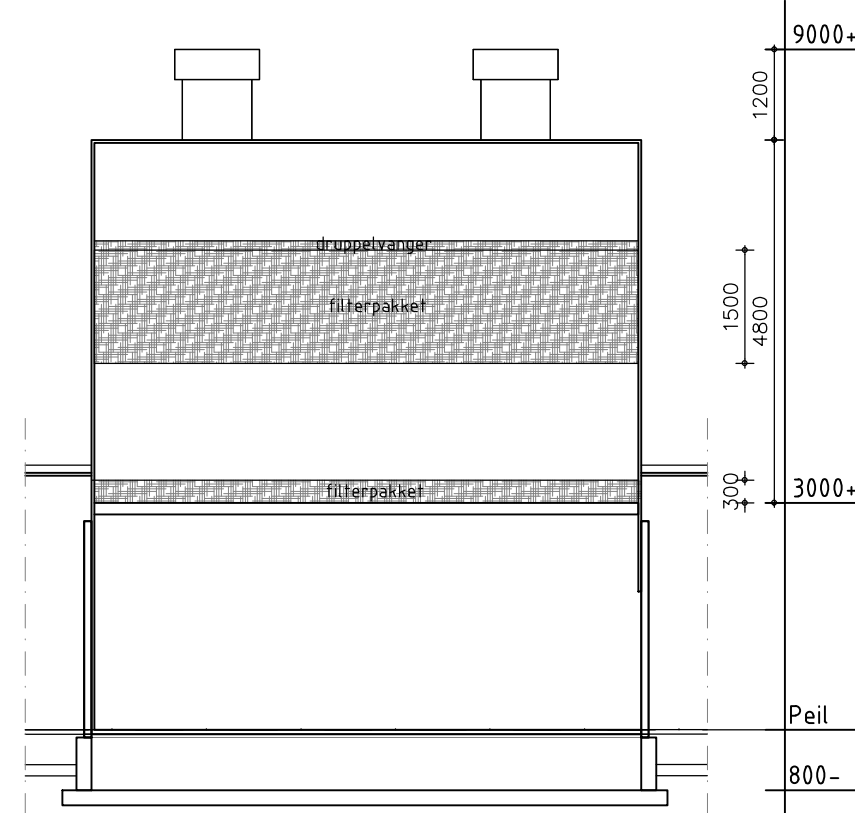
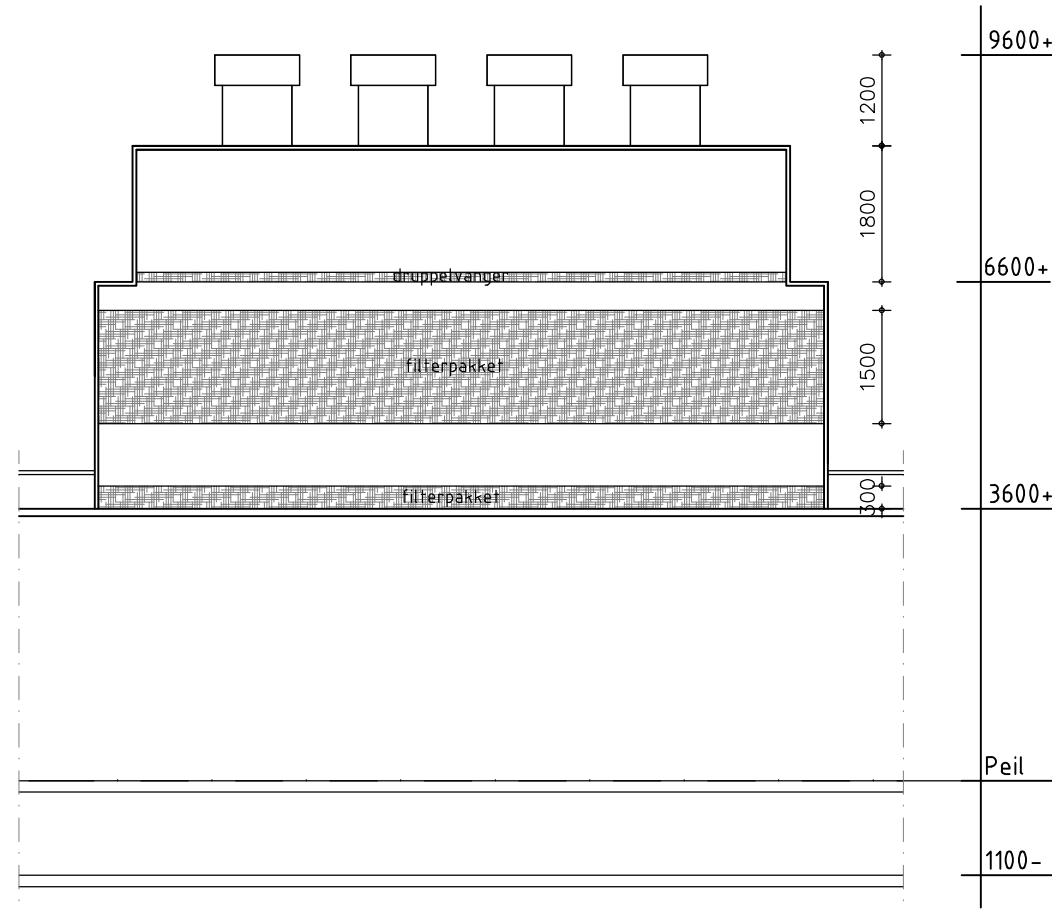
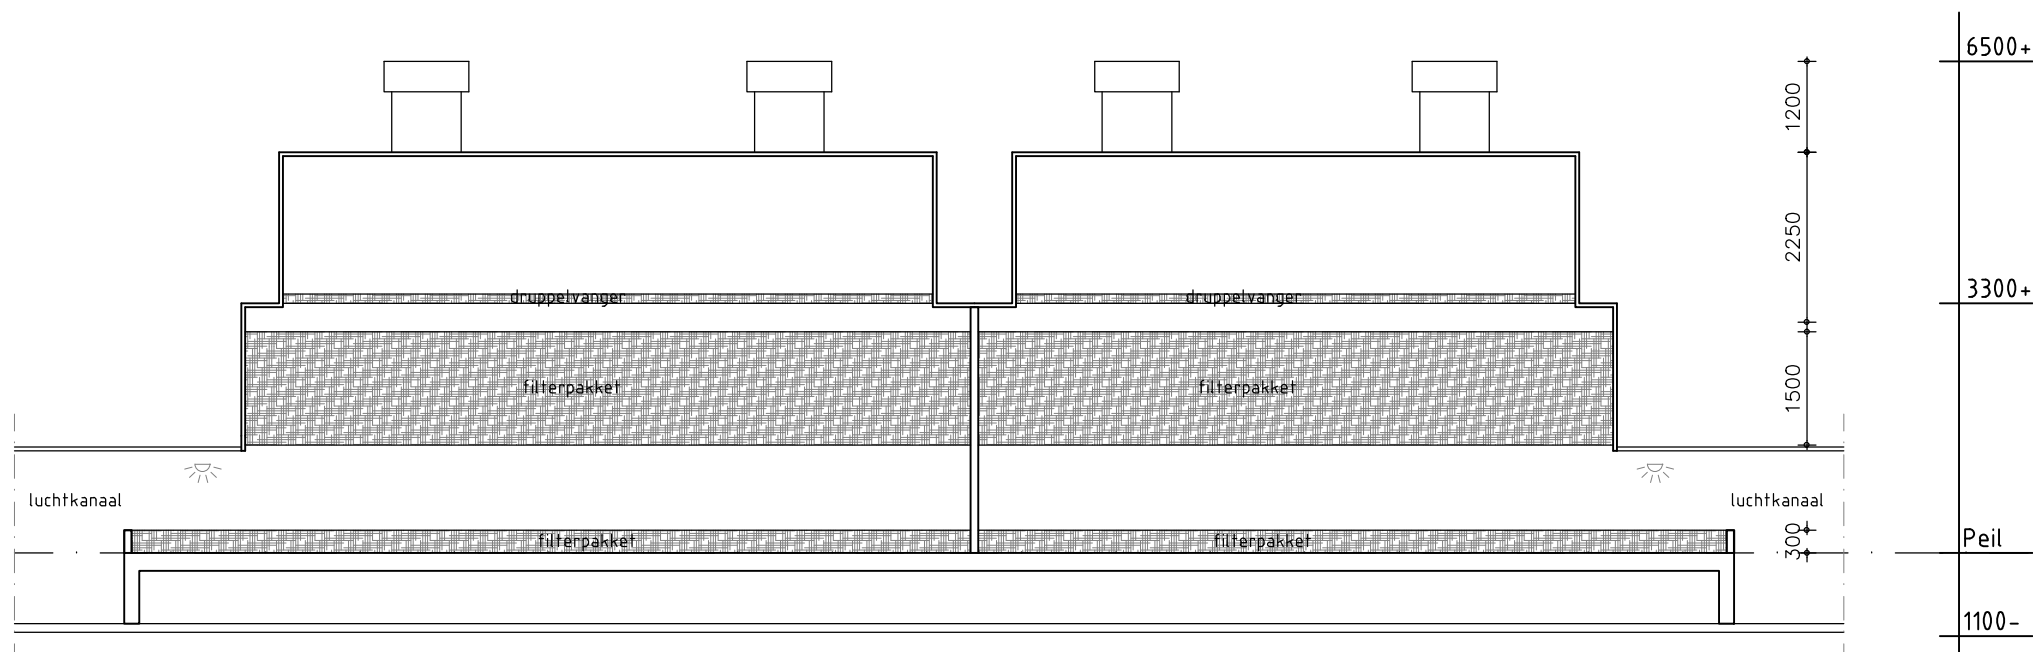
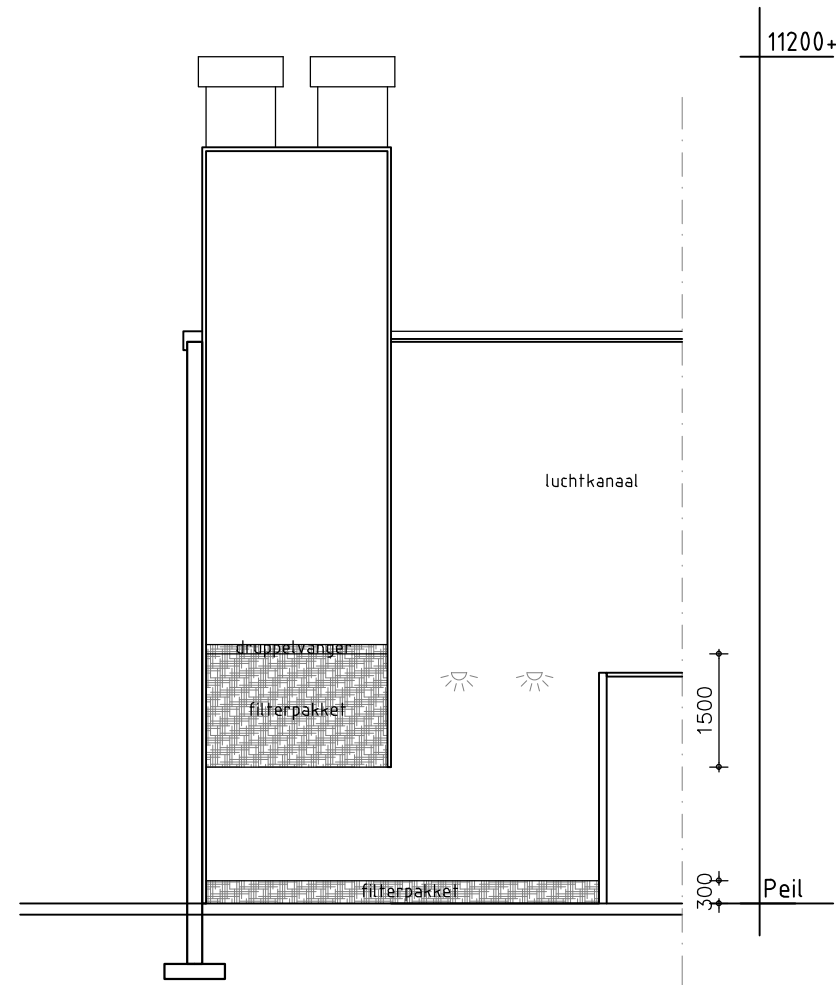
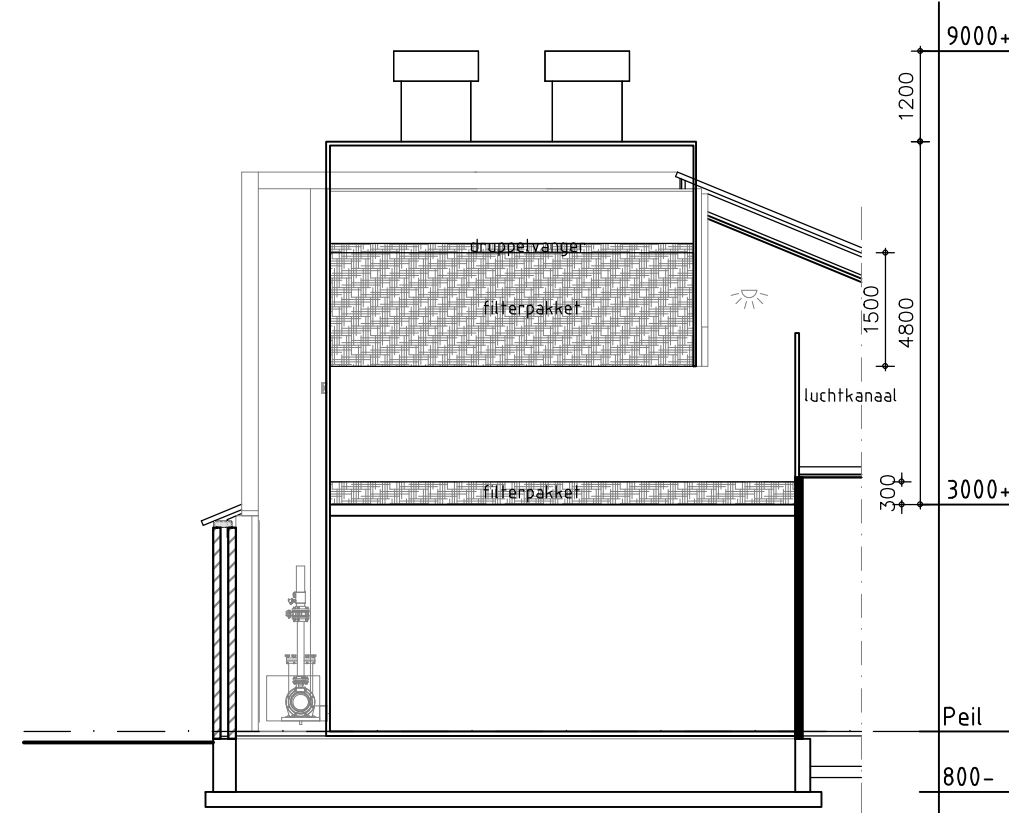
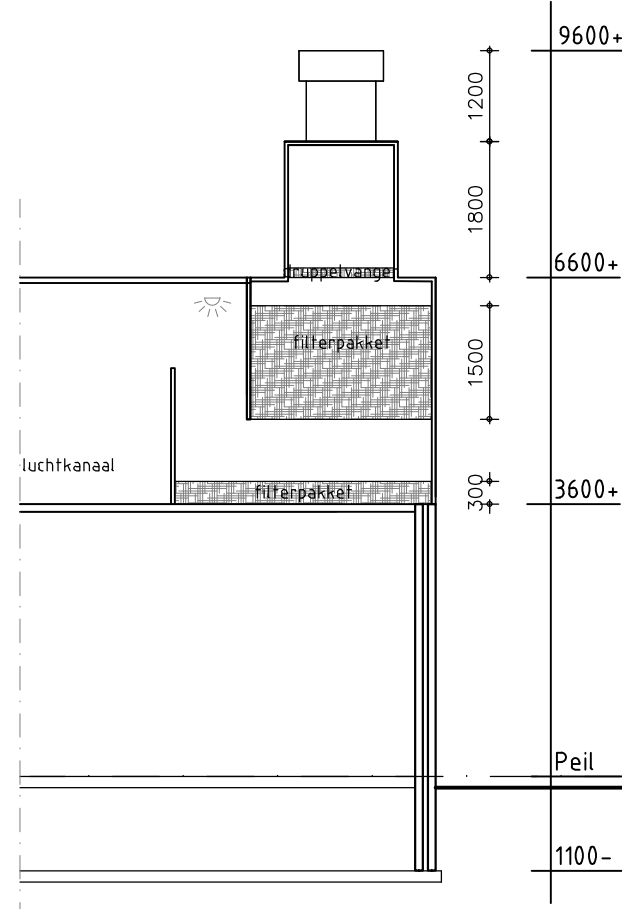


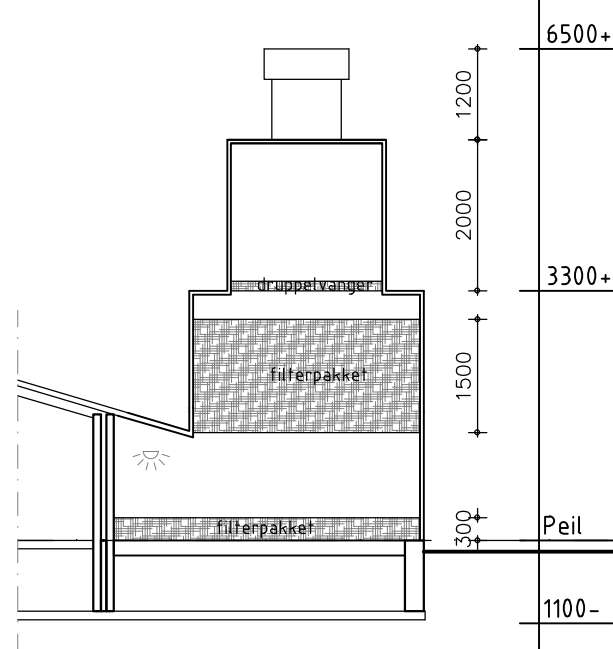

Stal 1
BWL 2009 02 VL
emissiepunthoogte 1,5m

Stal 2+3
BWL 2009 02 VL
emissiepunthoogte 6,5m

Stal 5
BWL 2009 02 VL
emissiepunthoogte 1,5m

Stal 6
BWL 2009 02 VL
emissiepunthoogte 1,55m

Behoort bij aanvraag omgevingsvergunning d.d.

project:	Varkenshouderij aan 't Holland 9, 5541 PK te Reusel	getekend:	■■■■■
opdrachtgever:	■■■■■ T. Troland 9 5541 PK, Reusel	datum:	20-08-2021
onderdeel:	Inrichtingstekening	wijzigingsdatum:	A: 15-12-2021
		B: 24-05-2024	C: 02-12-2025
		D: -	E: -
		F: -	G: -
		schaal:	1:100
		formaat:	A0
		projectnr.:	18.1028
		proj.leider:	■■■■■
		tekeningnr:	M-02

