
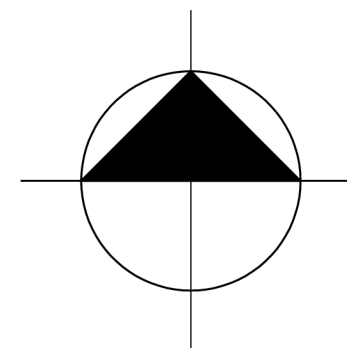


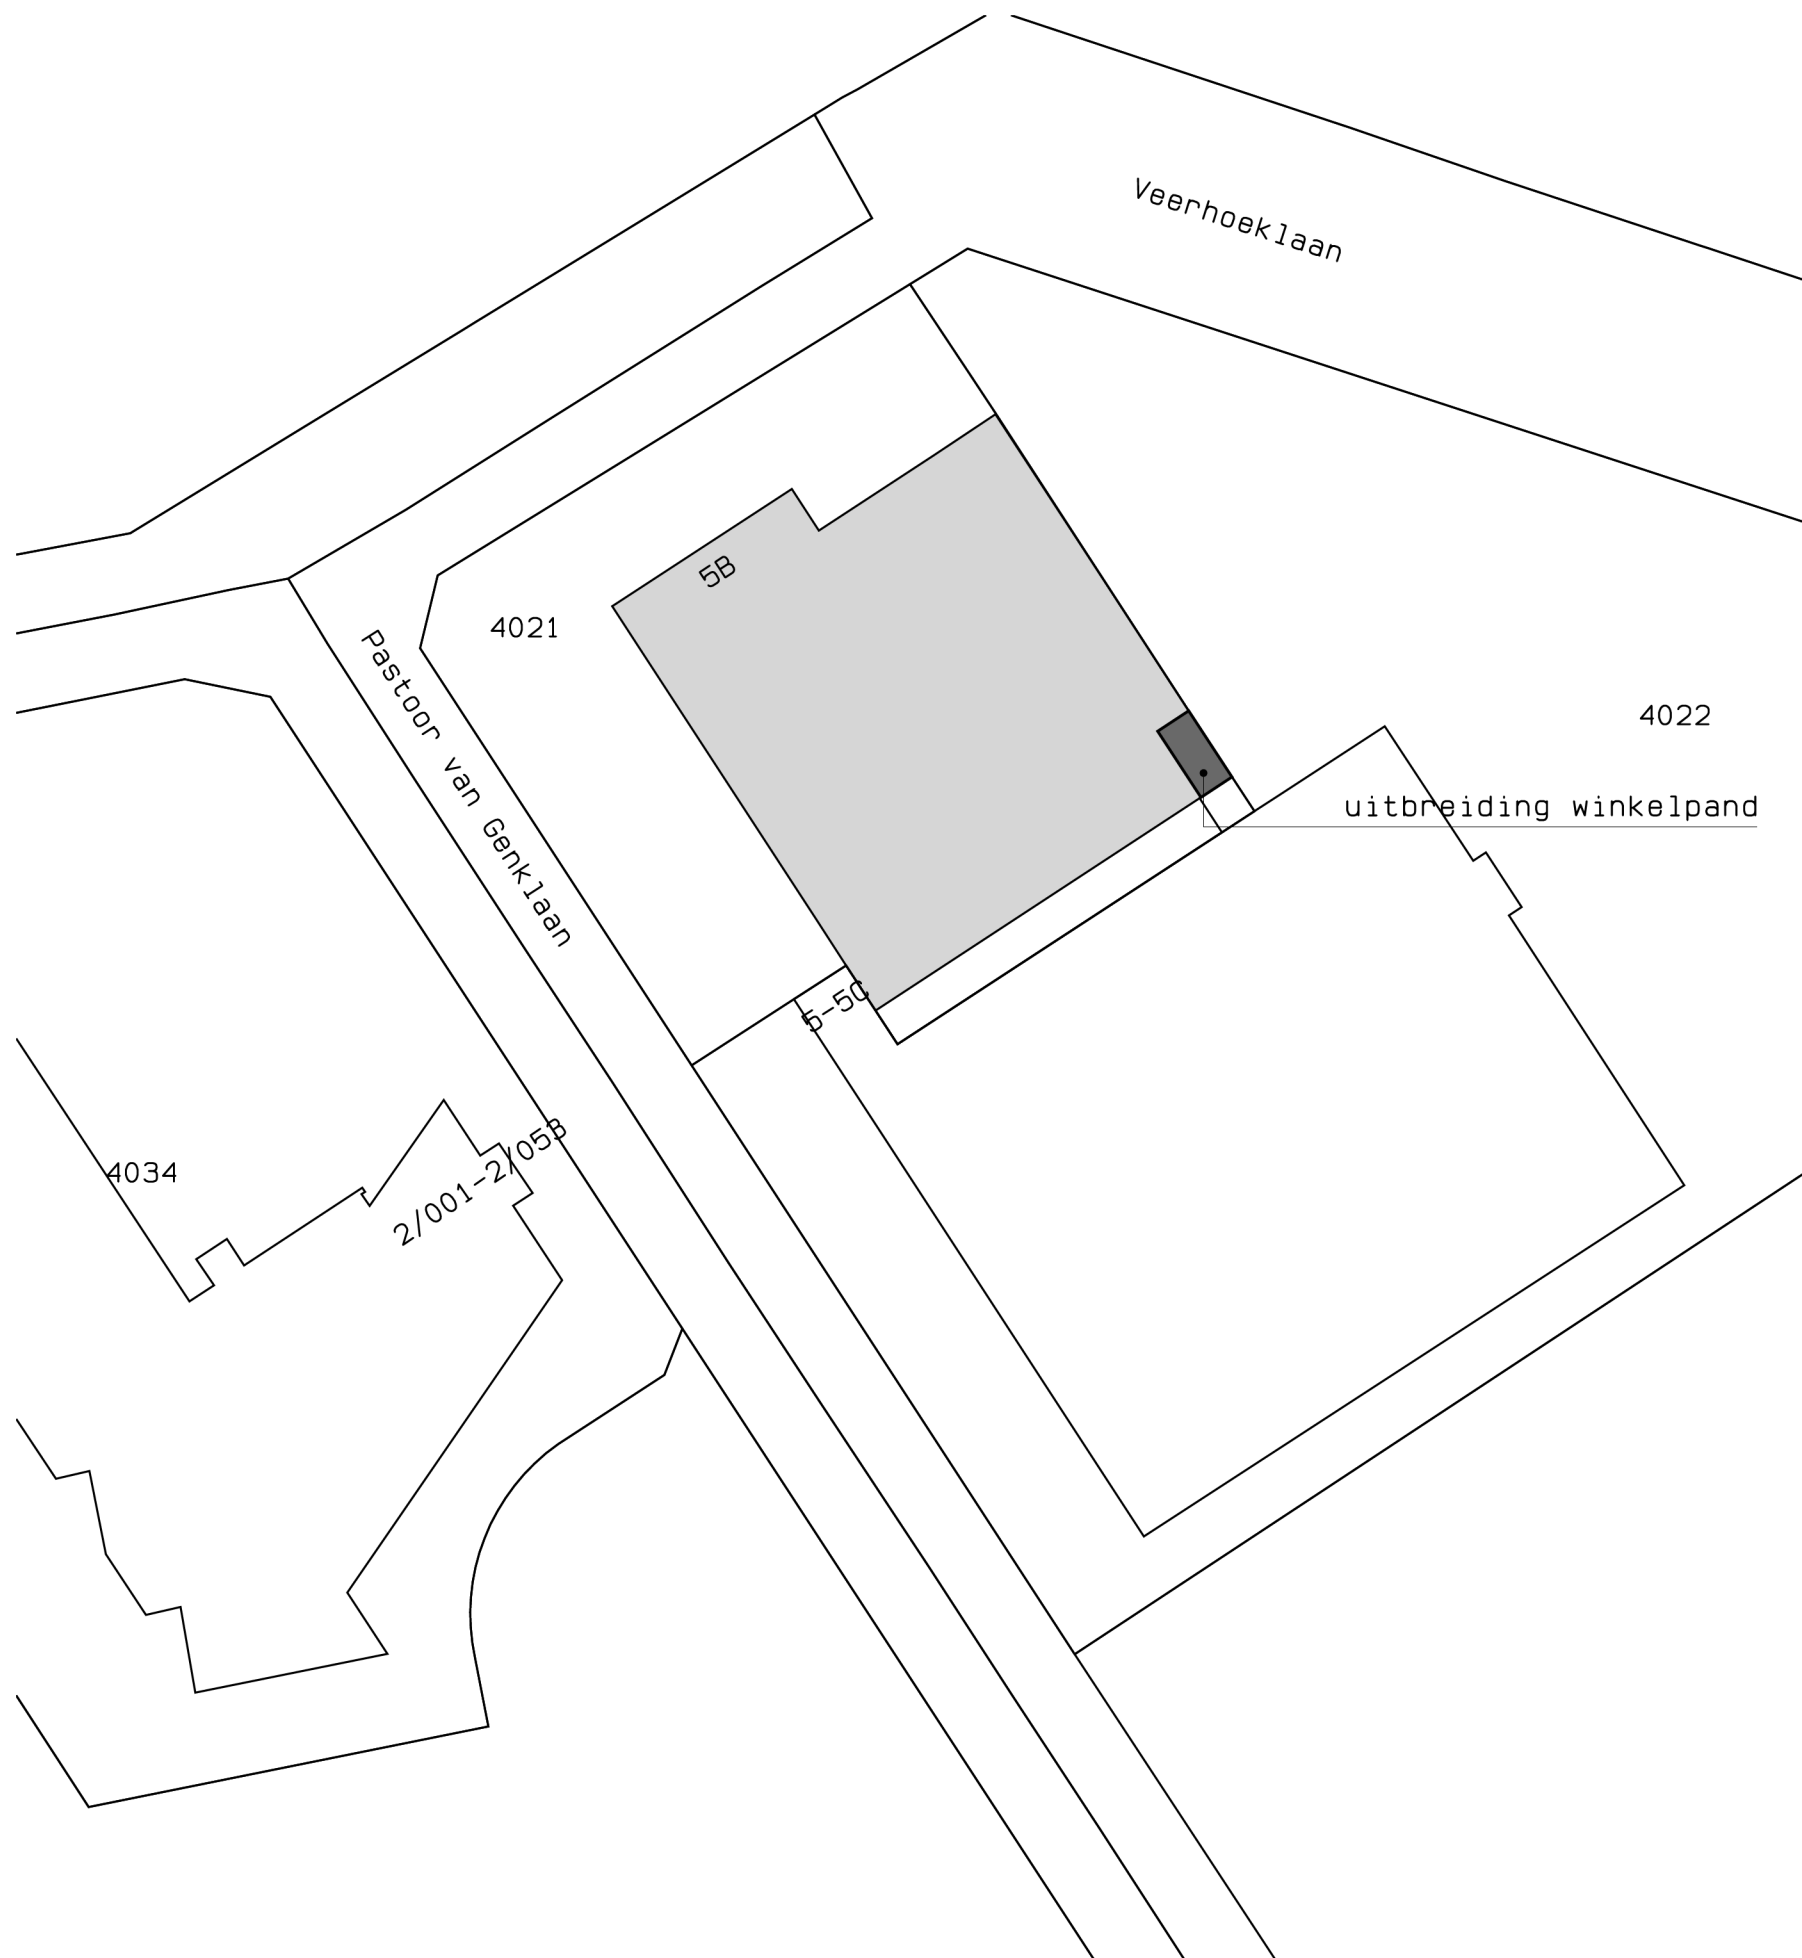

kadastraal bekend:

gemeente: OOSTBURG
sectie : E
perceel : 4021

maatvoering in het werk controleren

opdrachtgever

Slagerij Verduijn

project

Veerhoeklaan 5B Oostburg
uitbreiding, gevelwijziging en splitsing winkelpand

onderwerp

bouwvoorbereidingstekening situatie

werknnummer	rev.	datum	omschrijving
26-033	-	01-05-26	voorlopig
	A	12-05-26	t.b.v. vergunningsaanvraag
	B		
	C		
	D		
	E		
	F		
	G		
bladnummer	H		
schaal	1:500		
formaat:	A3		

HUIGH
BOUWADVIES

Herendreef 24 06 - 25383580
4527 AJ Aardenburg 0117 - 383394
www.huighbouwadvies.nl info@huighbouwadvies.nl