


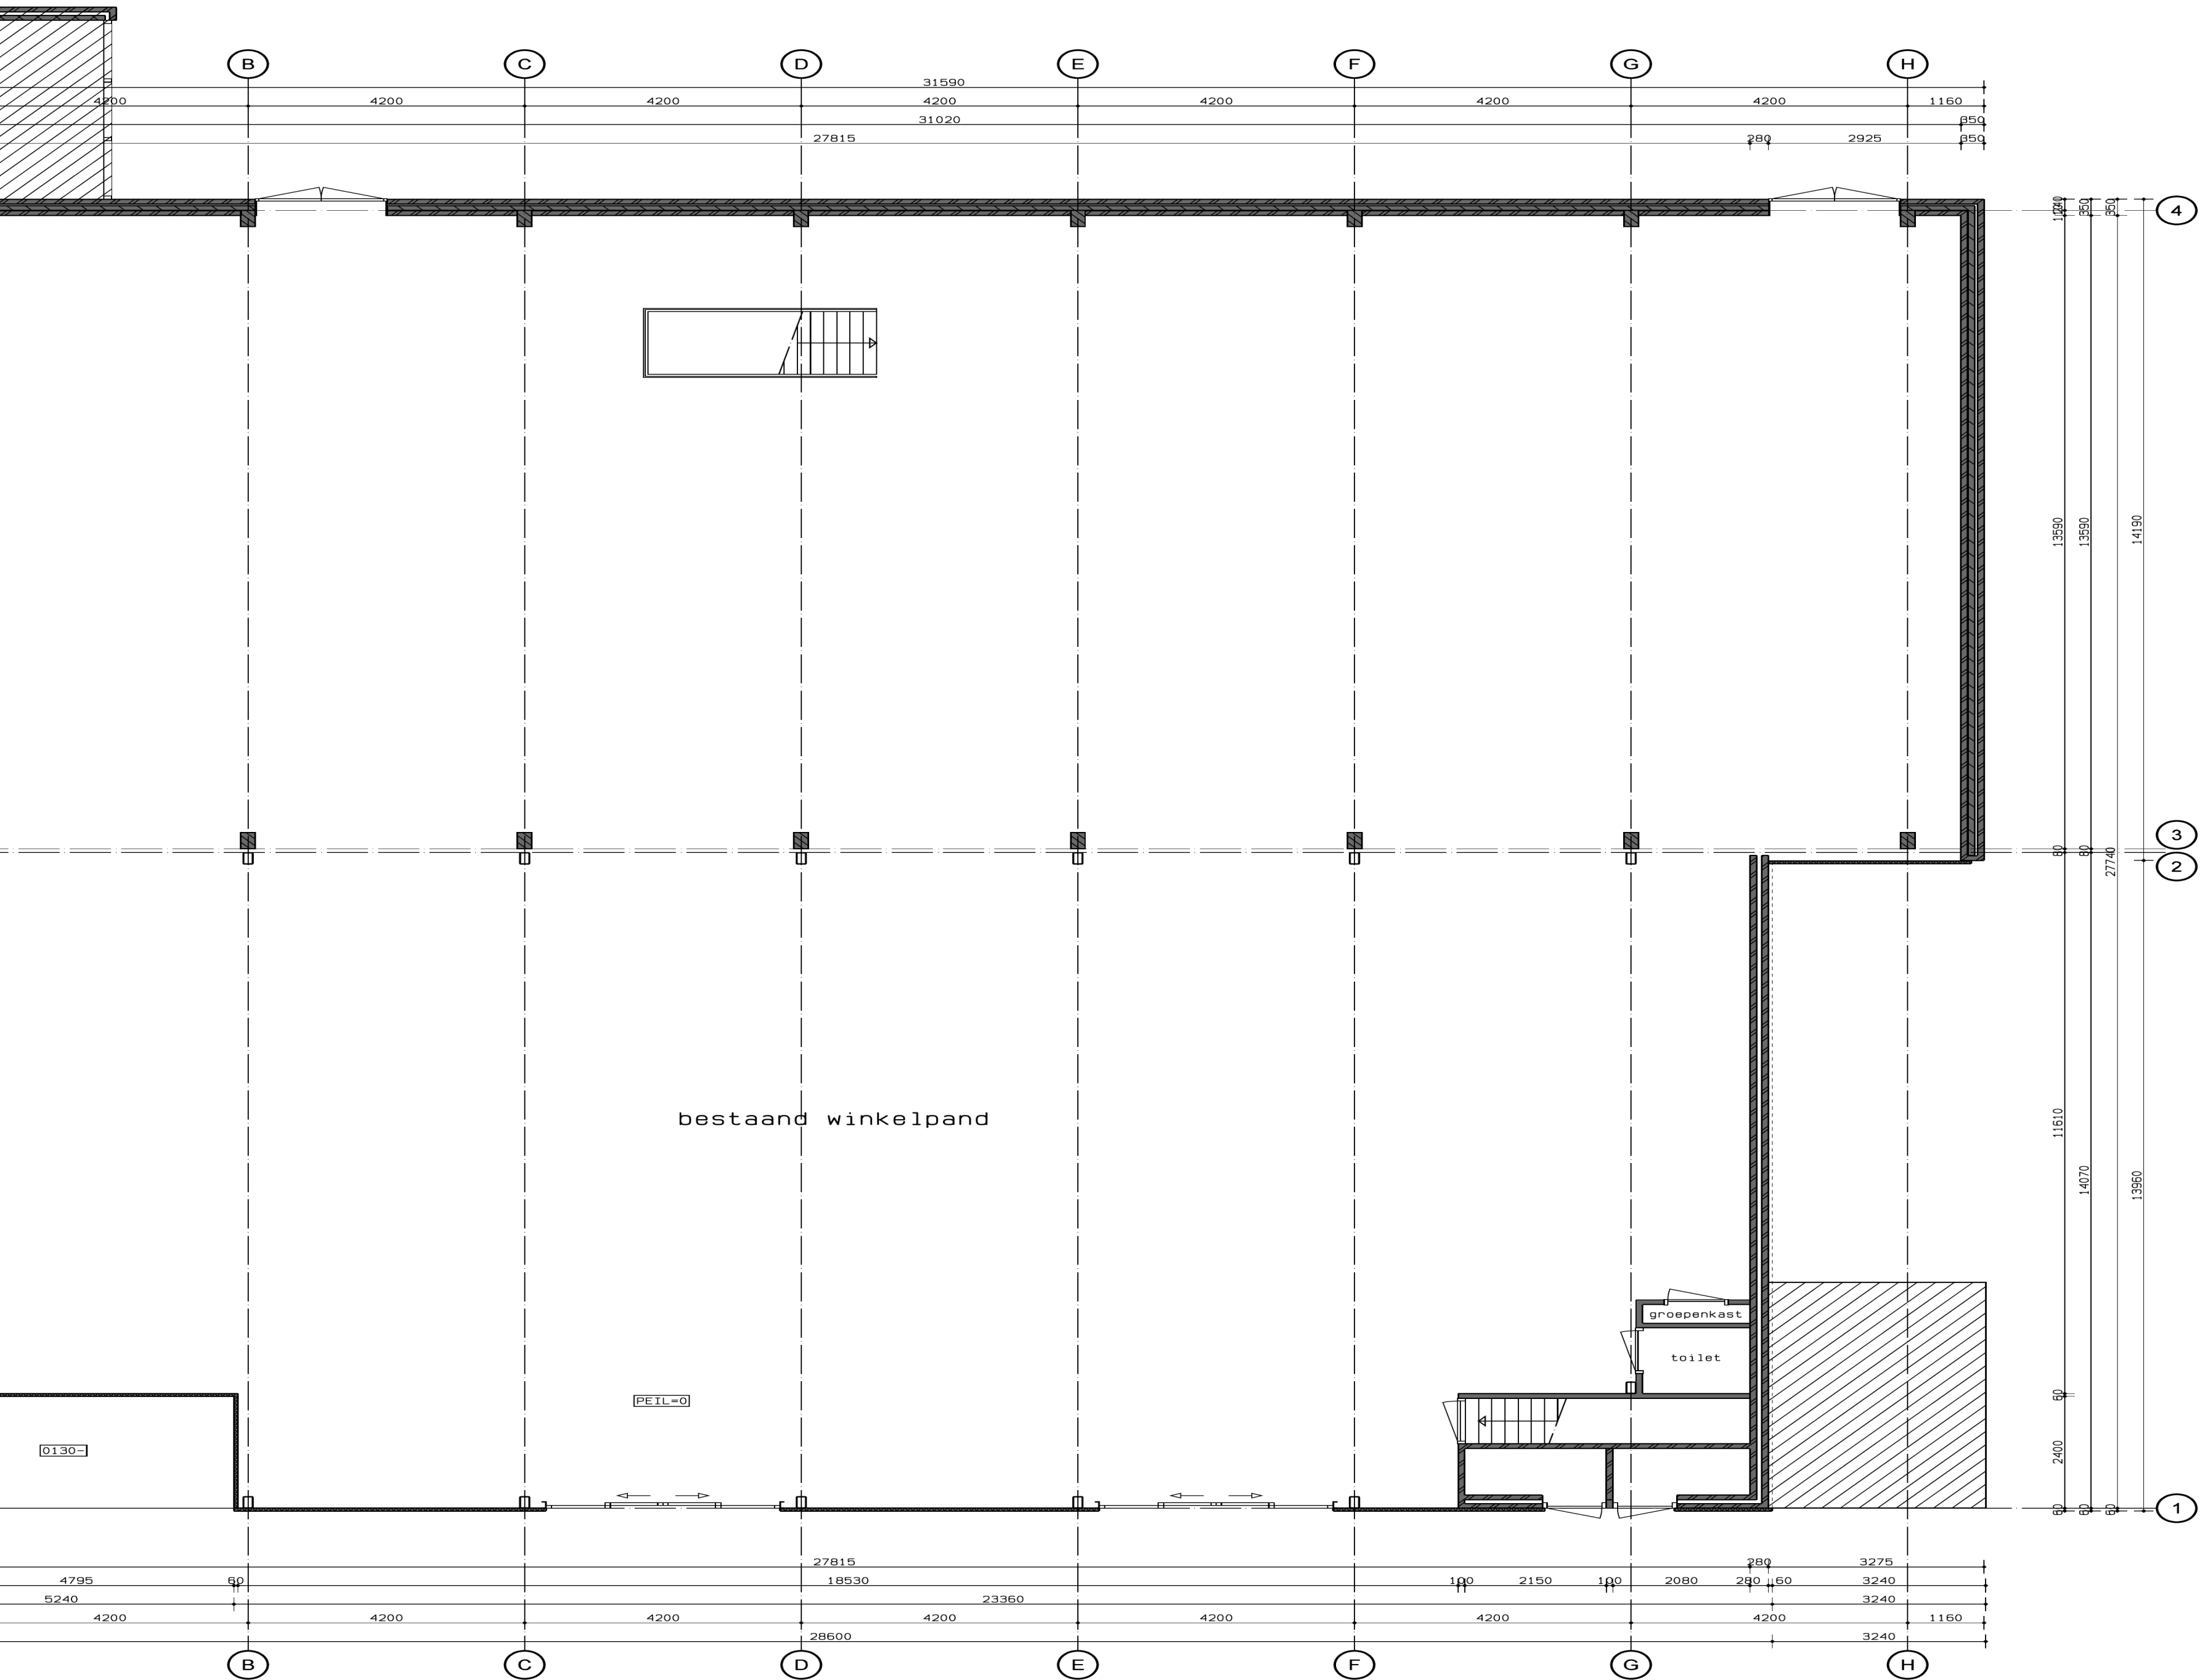


renvooi materialen

- = bestaande spouwmuur 280mm
gevelmetselwerk 100mm
luchtspouw 80mm
gevelmetselwerk 100mm
- = bestaande spouwmuur 350mm
gevelmetselwerk 100mm
luchtspouw 40mm
kalkzandsteen 100mm
luchtspouw 10mm
gevelmetselwerk 100mm
- = bestaande spouwmuur 340mm
kalkzandsteen 214mm
luchtspouw 26mm
gevelmetselwerk 100mm
- = bestaande metalen sandwich v
- = bestaande betonkolom 220x350
- = bestaande stalen kolom koker
- = bestaande binnenwand in gevel
- = bestaande lichte scheidingsv

lattegrond

maatvoering in het v

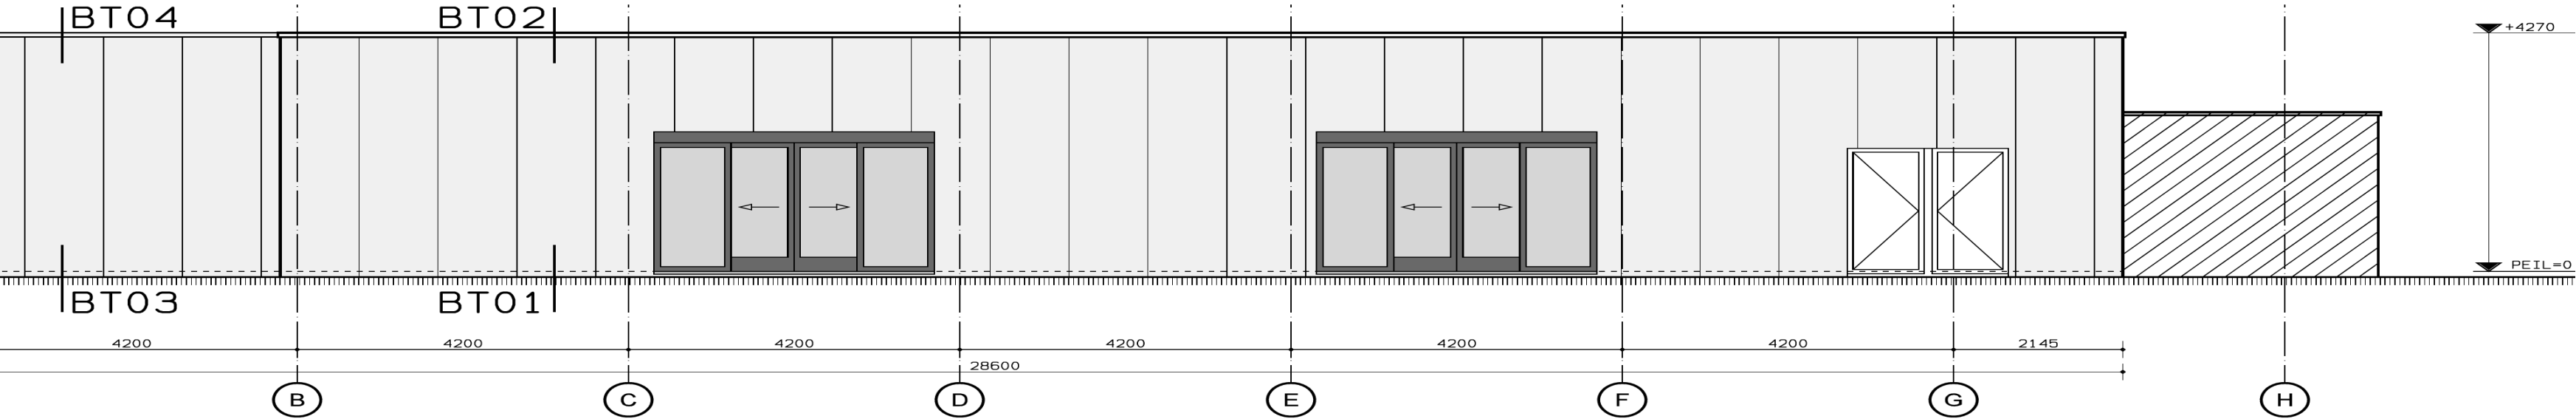

orgevel

Slagerij Verduijn

Veerhoeklaan 5B Oostburg
uitbreiding, gevelwijziging e

bestaande toest
plattegrond en voorgevel

werknnummer	rev.	datum
26-033	-	01-05-
	A	12-05-
	B	
	C	
	D	
	E	
	F	
	G	
	H	

bladnummer	
BT 01 A	
schaal	1:100
formaat:	594x594