



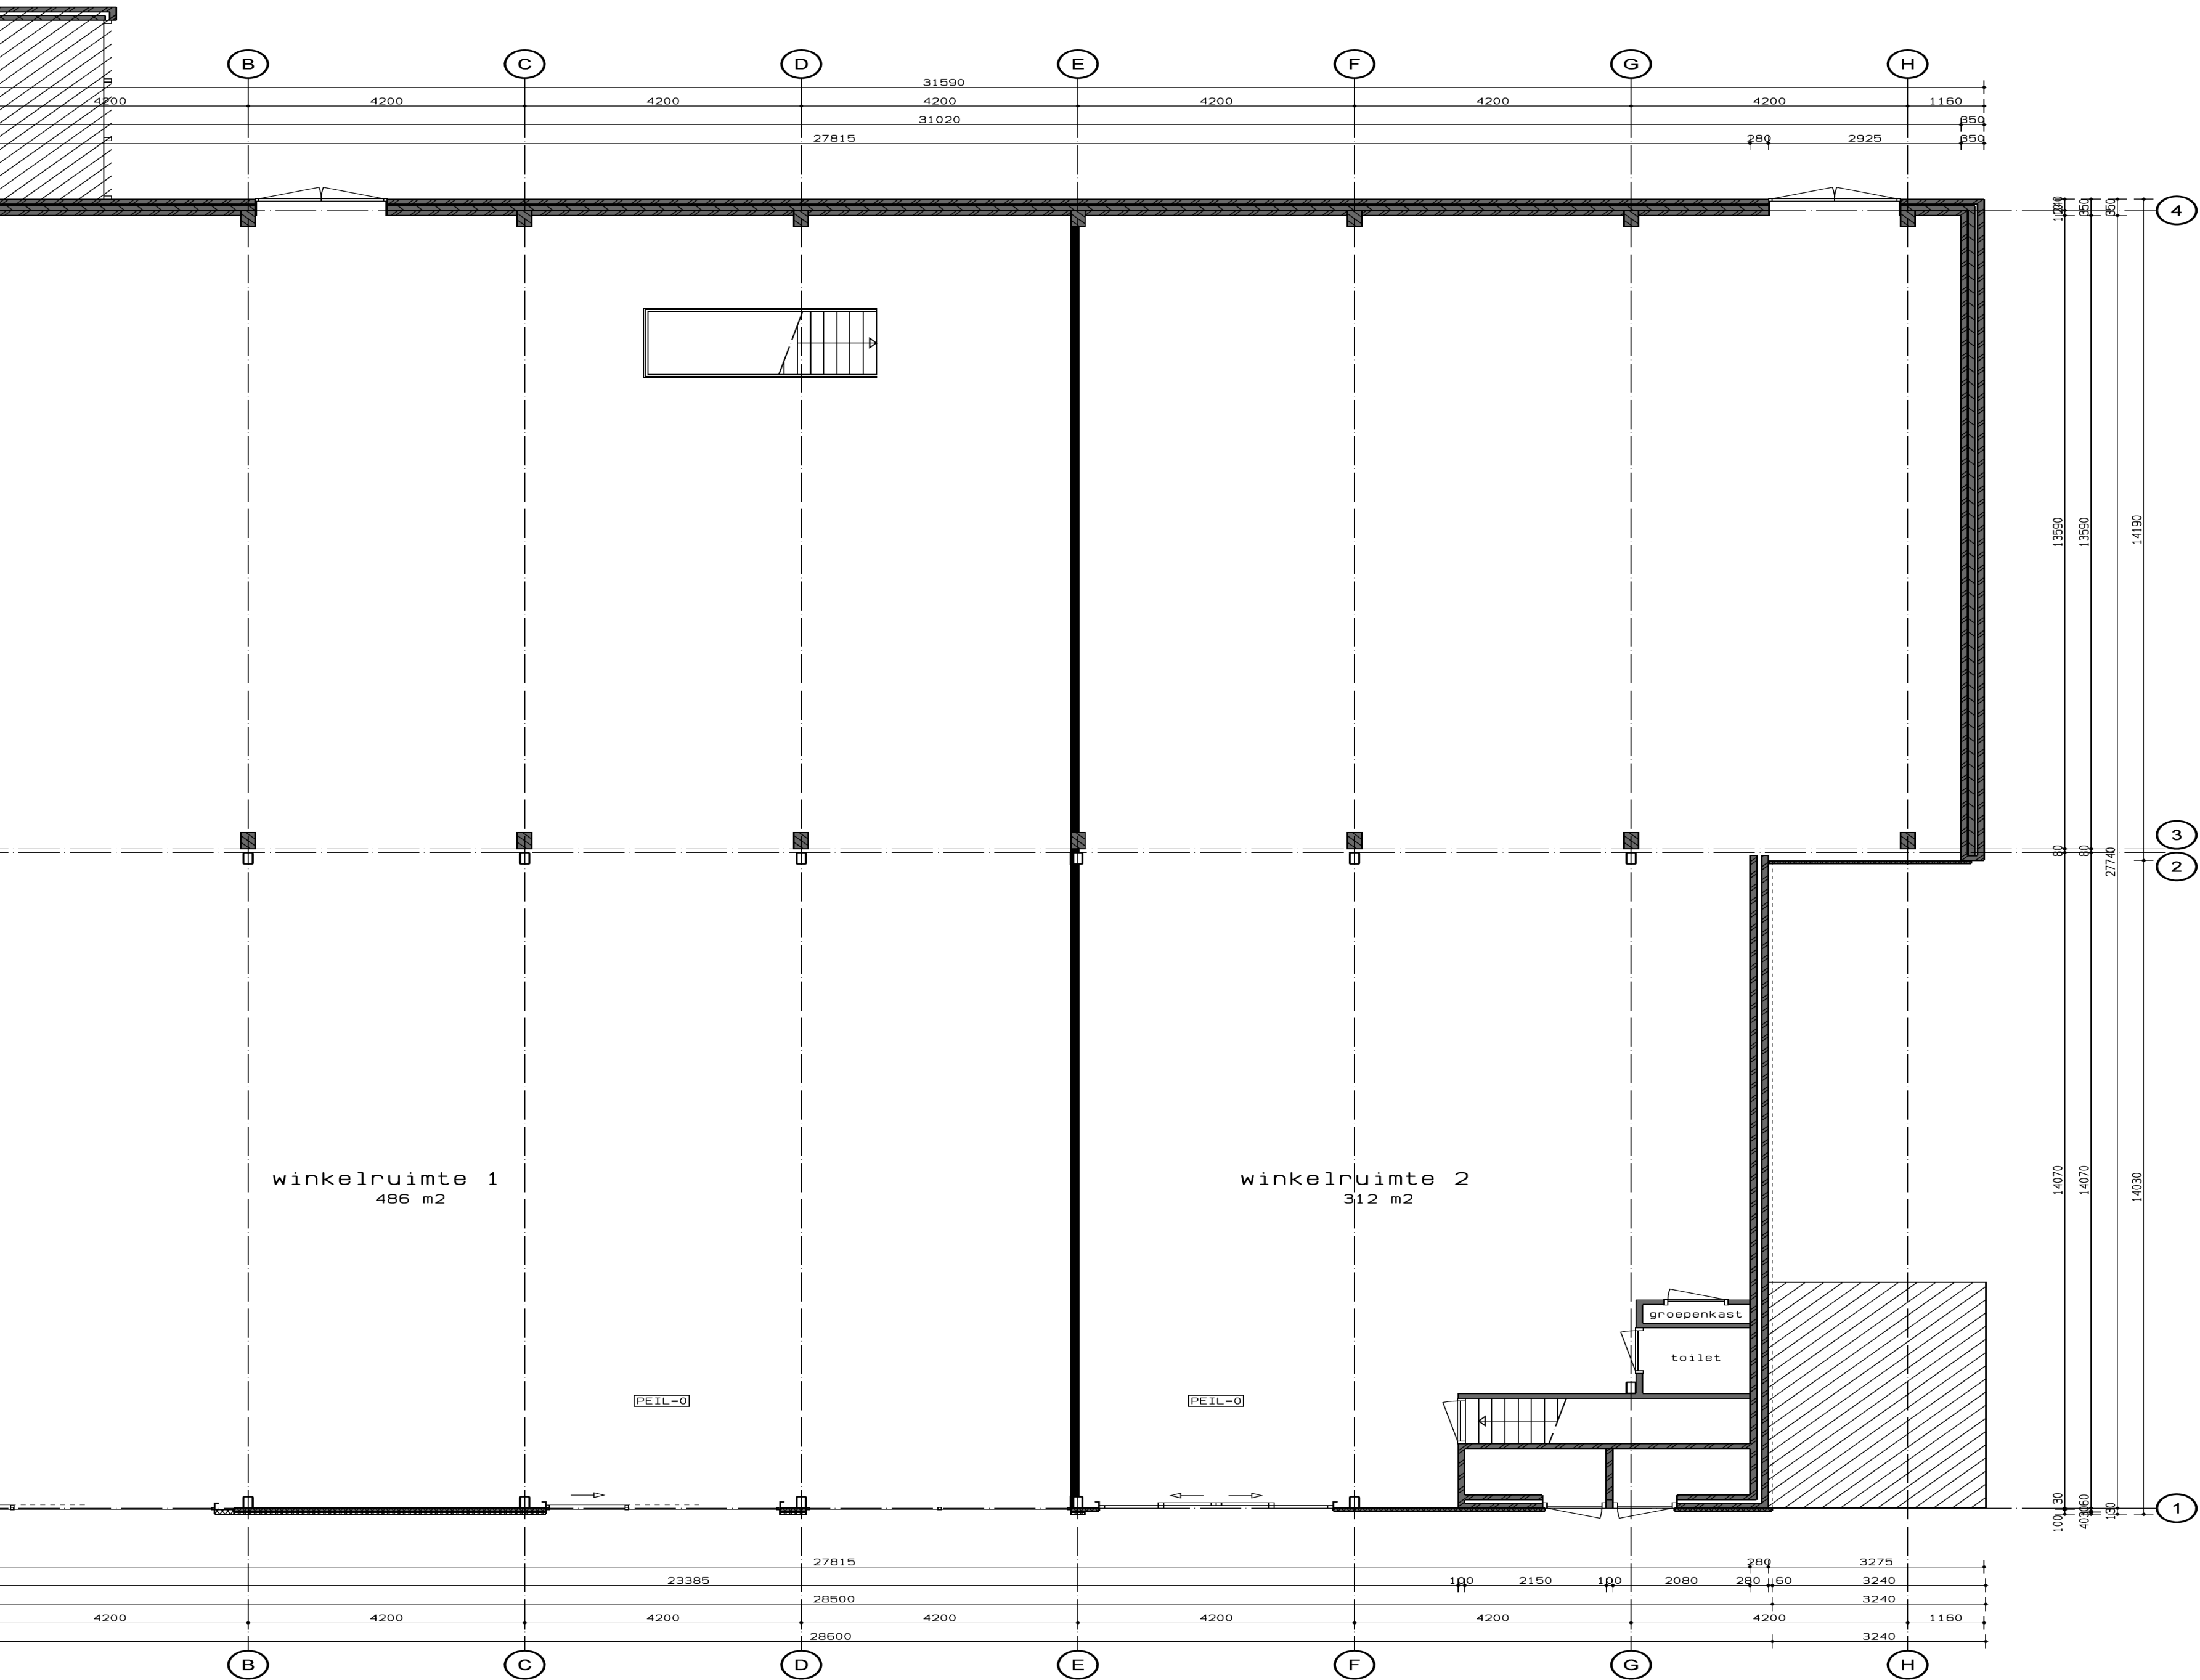

lattegrond

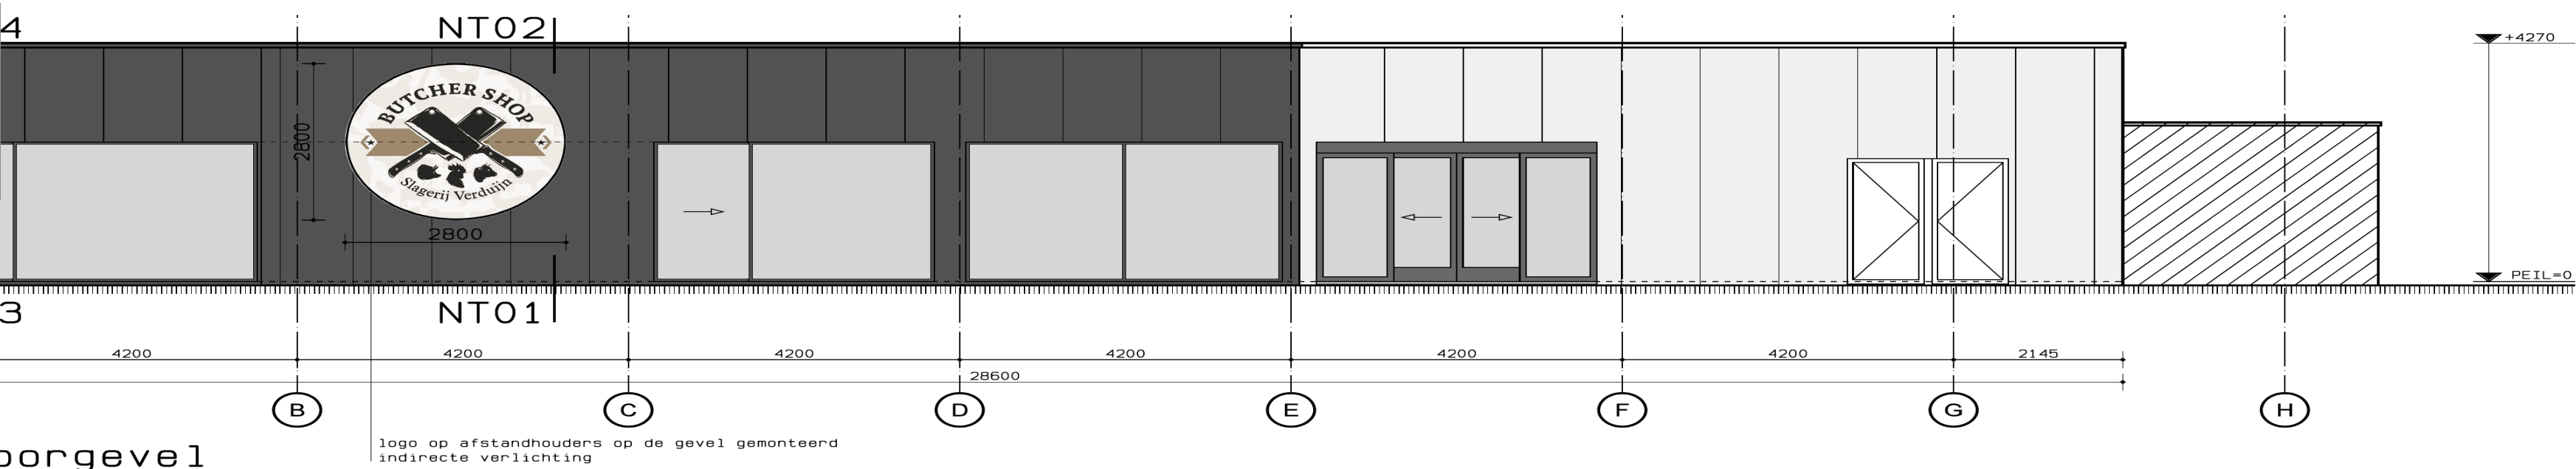

voorgevel

renvooi materialen

- = bestaande spouwmuur 280mm
gevelmetselwerk 100mm
luchtspouw 80mm
- = bestaande spouwmuur 100mm
gevelmetselwerk 100mm
luchtspouw 40mm
kalkzandsteen 100mm
luchtspouw 10mm
gevelmetselwerk 100mm
- = bestaande spouwmuur 340mm
kalkzandsteen 214mm
luchtspouw 26mm
gevelmetselwerk 100mm
- = bestaande metalen sandwich wand
- = bestaande betonnen kolom 220x350
- = bestaande stalen kolom koker
- = bestaande binnenwand in gevel
- = bestaande lichte scheidingswand
- = nieuwe metalen sandwich wand
horizontale gegalaniseerde
bestaande metalen sandwich wand
- = nieuwe metalen sandwich wand

kleuren en materialen

- gevels = metalen sandwich wandpanelen
- raam- en deurkozijnen = aluminium, K1
- dakrandafwerking = metalen zetwerk, K1

renvooi algemeen

- nieuwe constructies volgens opgave
- veiligheidsglas toepassen volgens NEN 6268
- de gevelmaterialen die grenzen aan de bestaande constructie
- de uitwendige scheidingsconstructie ratten en muizen geen openingen die

maatvoering in het veld

Slagerij Verduijn

Veerhoeklaan 5B Oostburg
uitbreiding, gevelwijziging en

bouwvoorbereiding

plattegrond en voorgevel

werknummer	rev.	datum
26-033	-	01-05-2012
	A	12-05-2012
	B	
	C	
	D	
	E	
	F	
	G	
	H	

bladnummer	B 01A
schaal	1:100
formaat:	594x594

Legenda toegepaste uitzonderingsgrondslagen

In dit document zijn gegevens definitief geanonimiseerd op grond van:

Wet	Artikel	Omschrijving	Pagina's
Wet open overheid	Art. 5.1 lid 2 sub e	De eerbiediging van de persoonlijke levenssfeer	1