




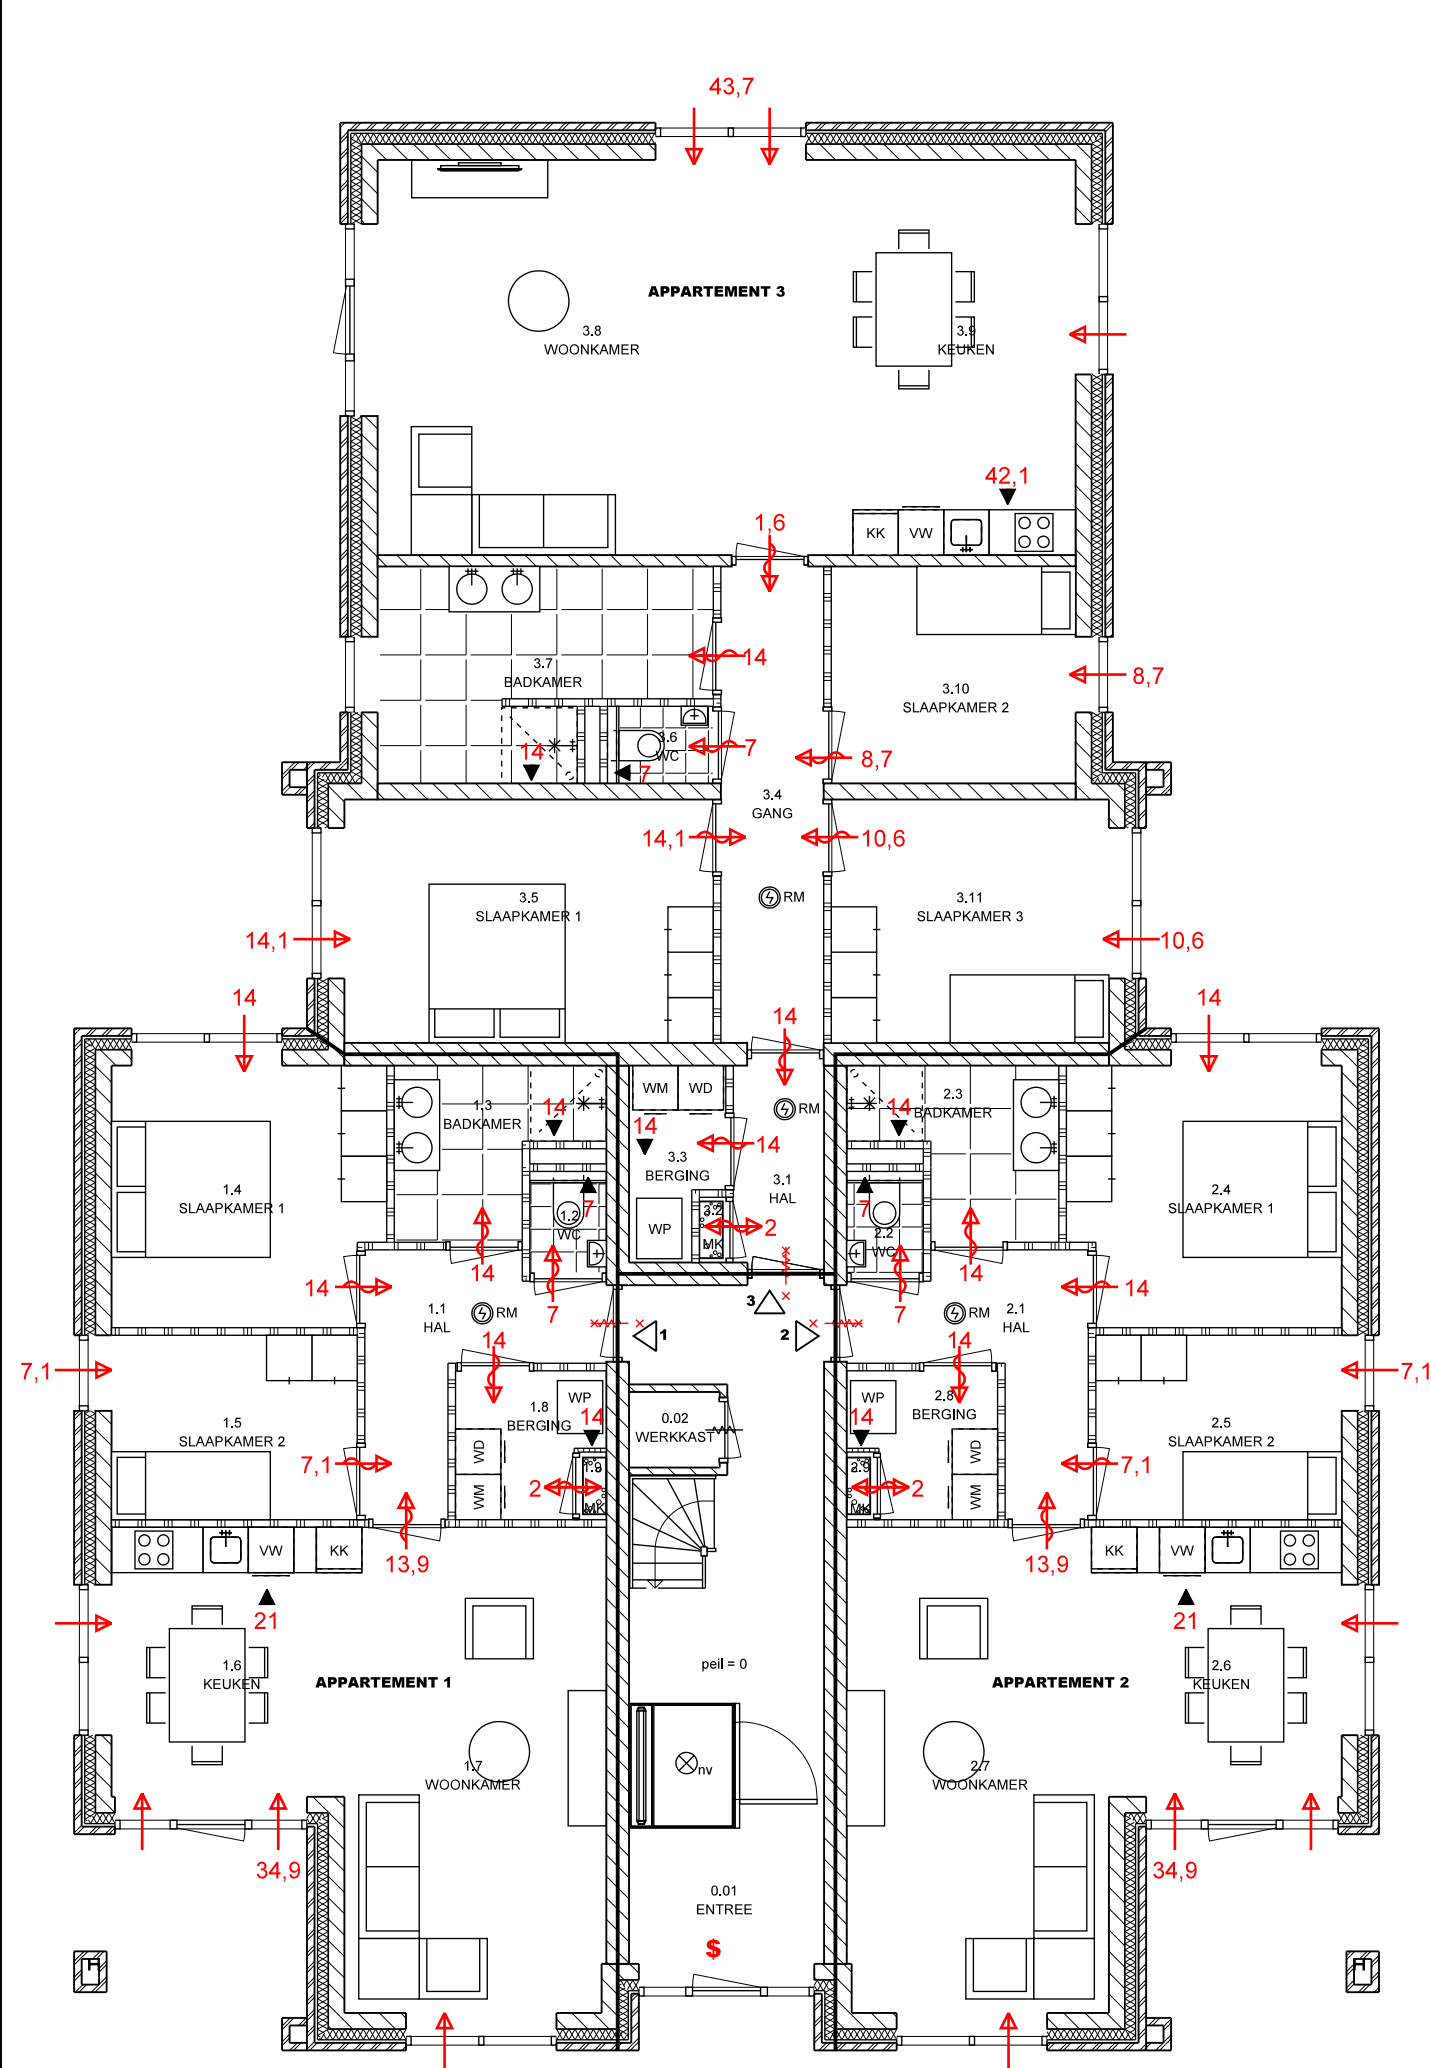

BEGANE GROND

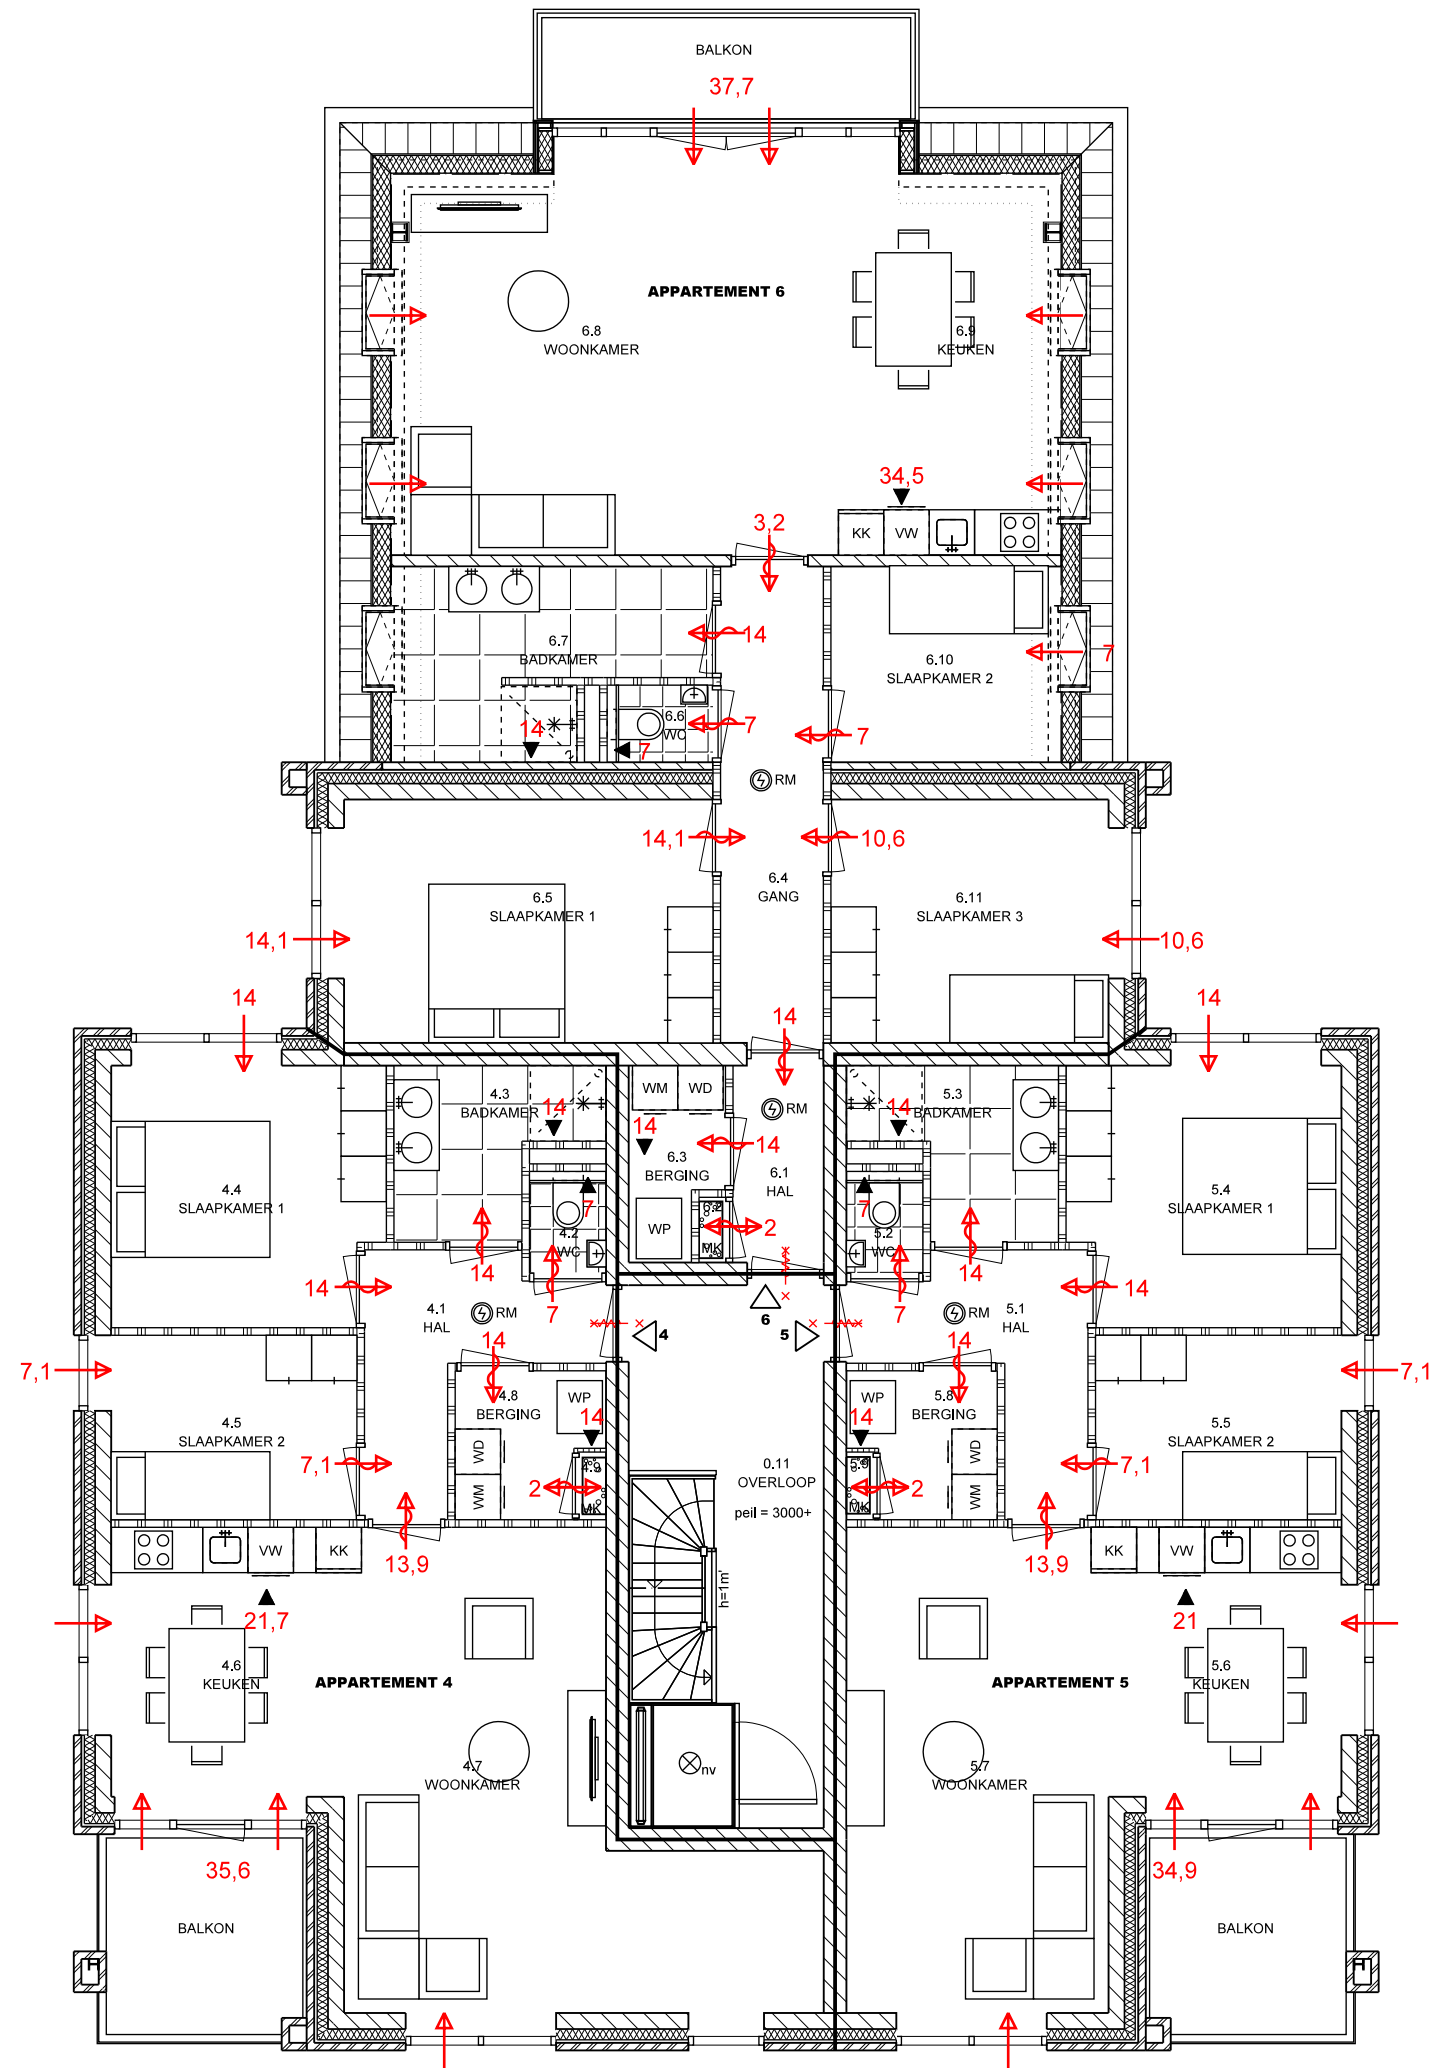

EERSTE VERDIEPING

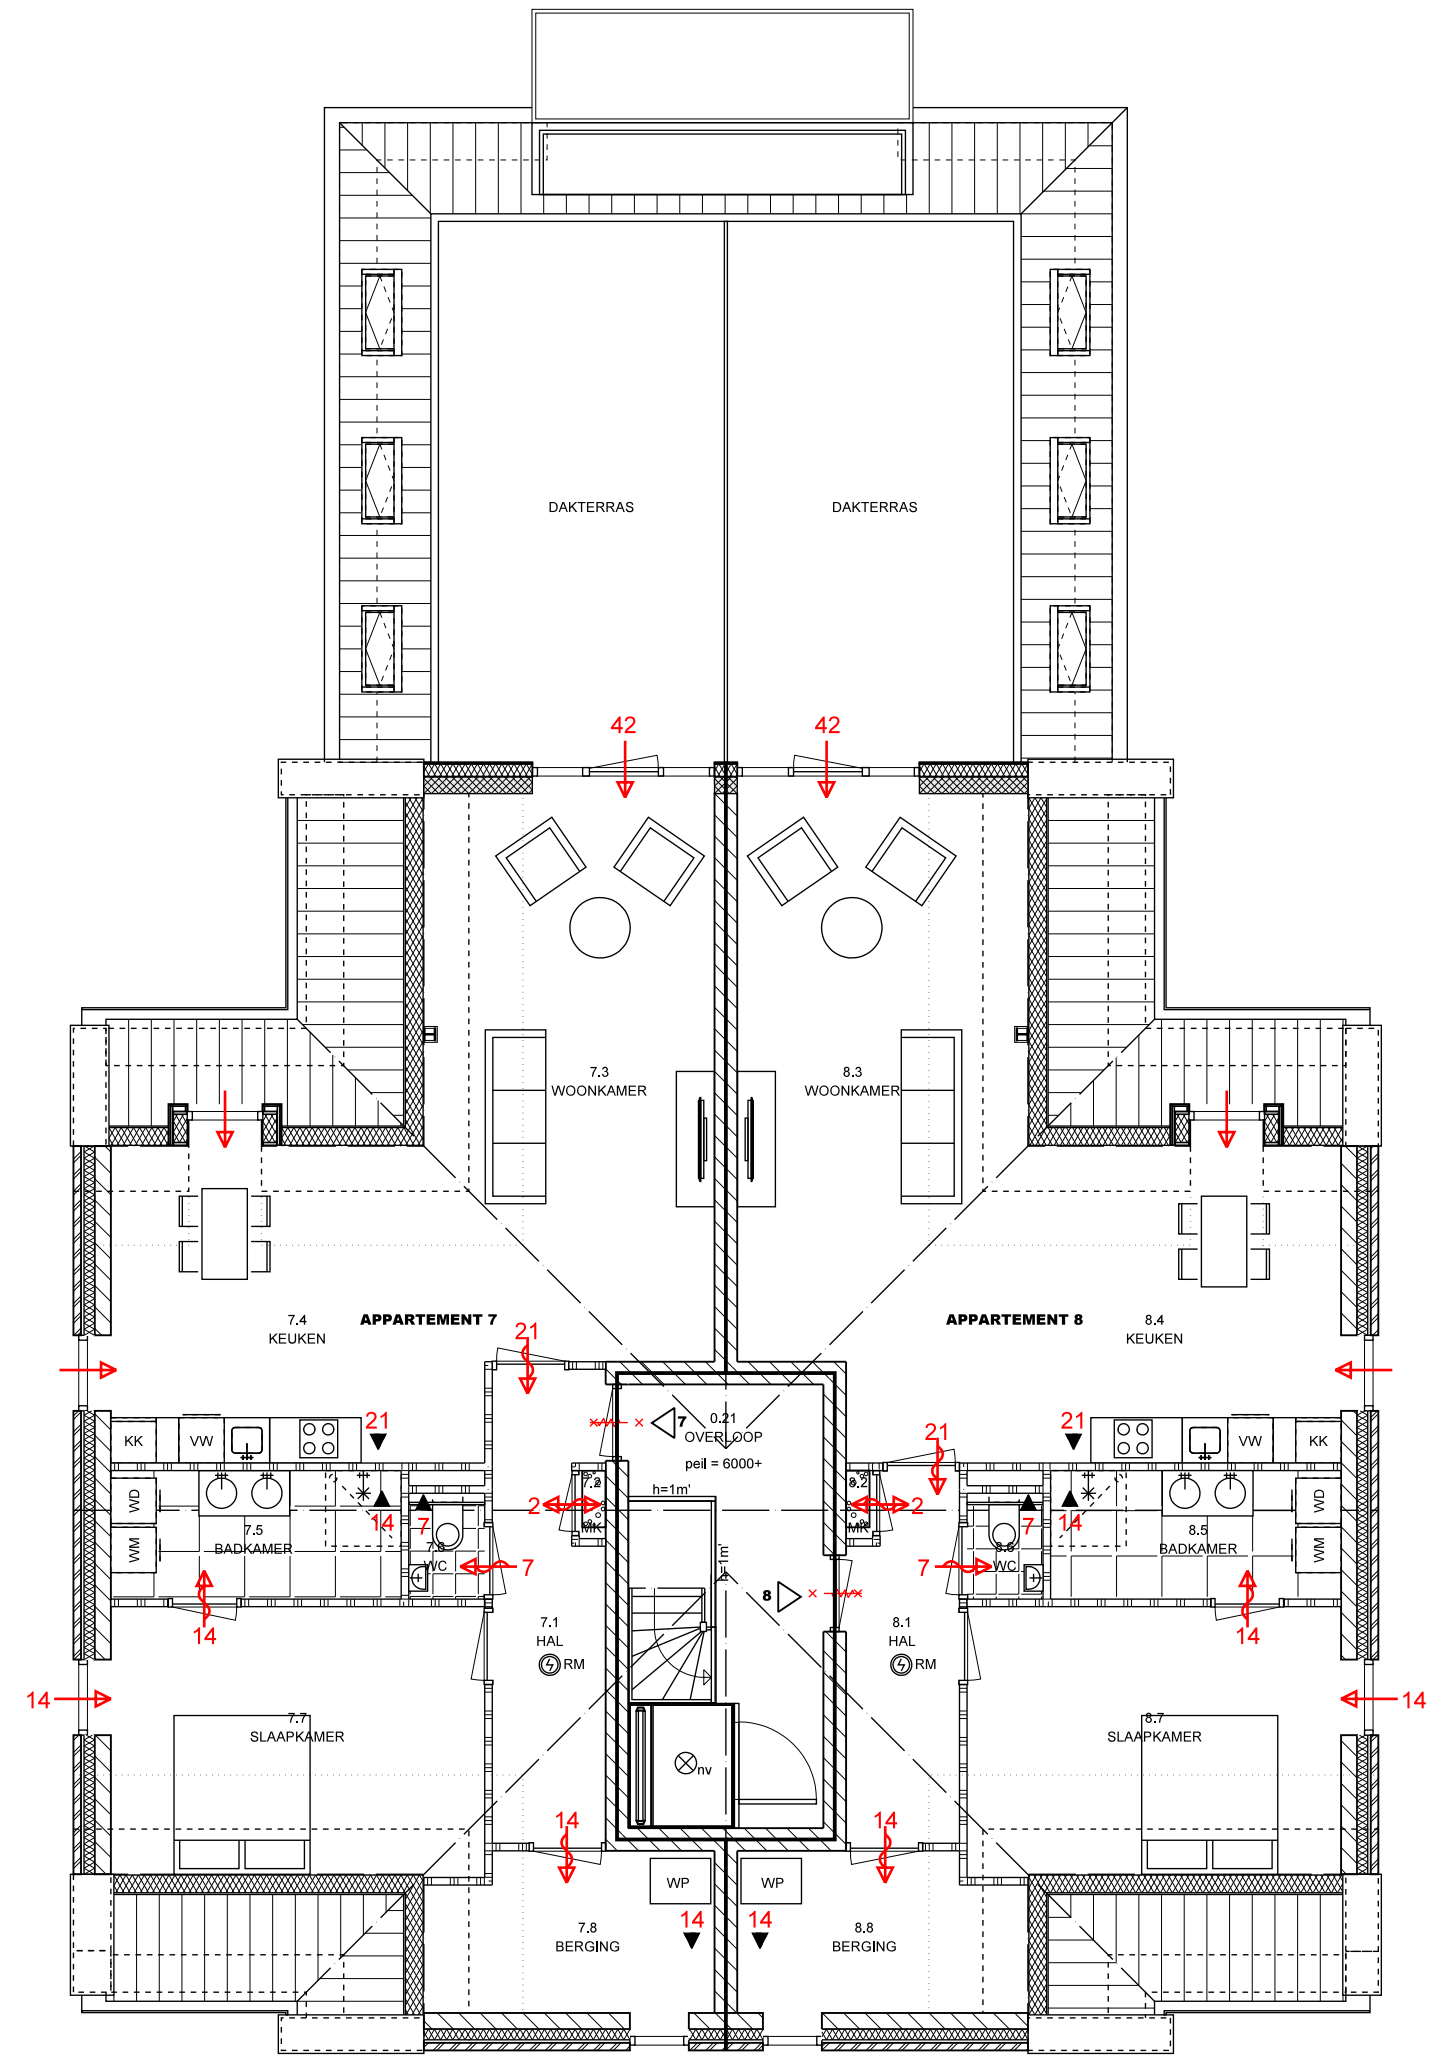

TWEDE VERDIEPING

VENTILATIE

Systeem van natuurlijke toevoer en mechanische afvoer

7,1 ventilatie toevoer d.m.v rooster

21 mechanische afvoer

13,9 ventilatie overstroom / deuropening

Balansventilatie volgens rapport 101462 Horstman d.d. 09-07-2024

PLAN:
Realiseren van een appartementengebouw
aan de Stationsstraat 26 te Vwehl

OPDRACHTGEVER:
Blue orange Invest B.V.
Het Kattenburg 3, 7041 AS, 's Heerenberg

DATUM:
14-01-2025

SCHAAL:
1:100

GETEKEND:
MM

DATUM GEWIJZIGD:
-

FORMAAT:
A2+ (841x420 mm)

VENTILATIEVOORZIENINGEN
BLAD: VV1 22-085

BURO BOUWKUNST BV
ontwerp | advies | ontwikkeling

Edyweg 18
6956 BB Spankeren
0313 - 21 40 50
info@buro-bouwkunst.nl
www.buro-bouwkunst.nl