



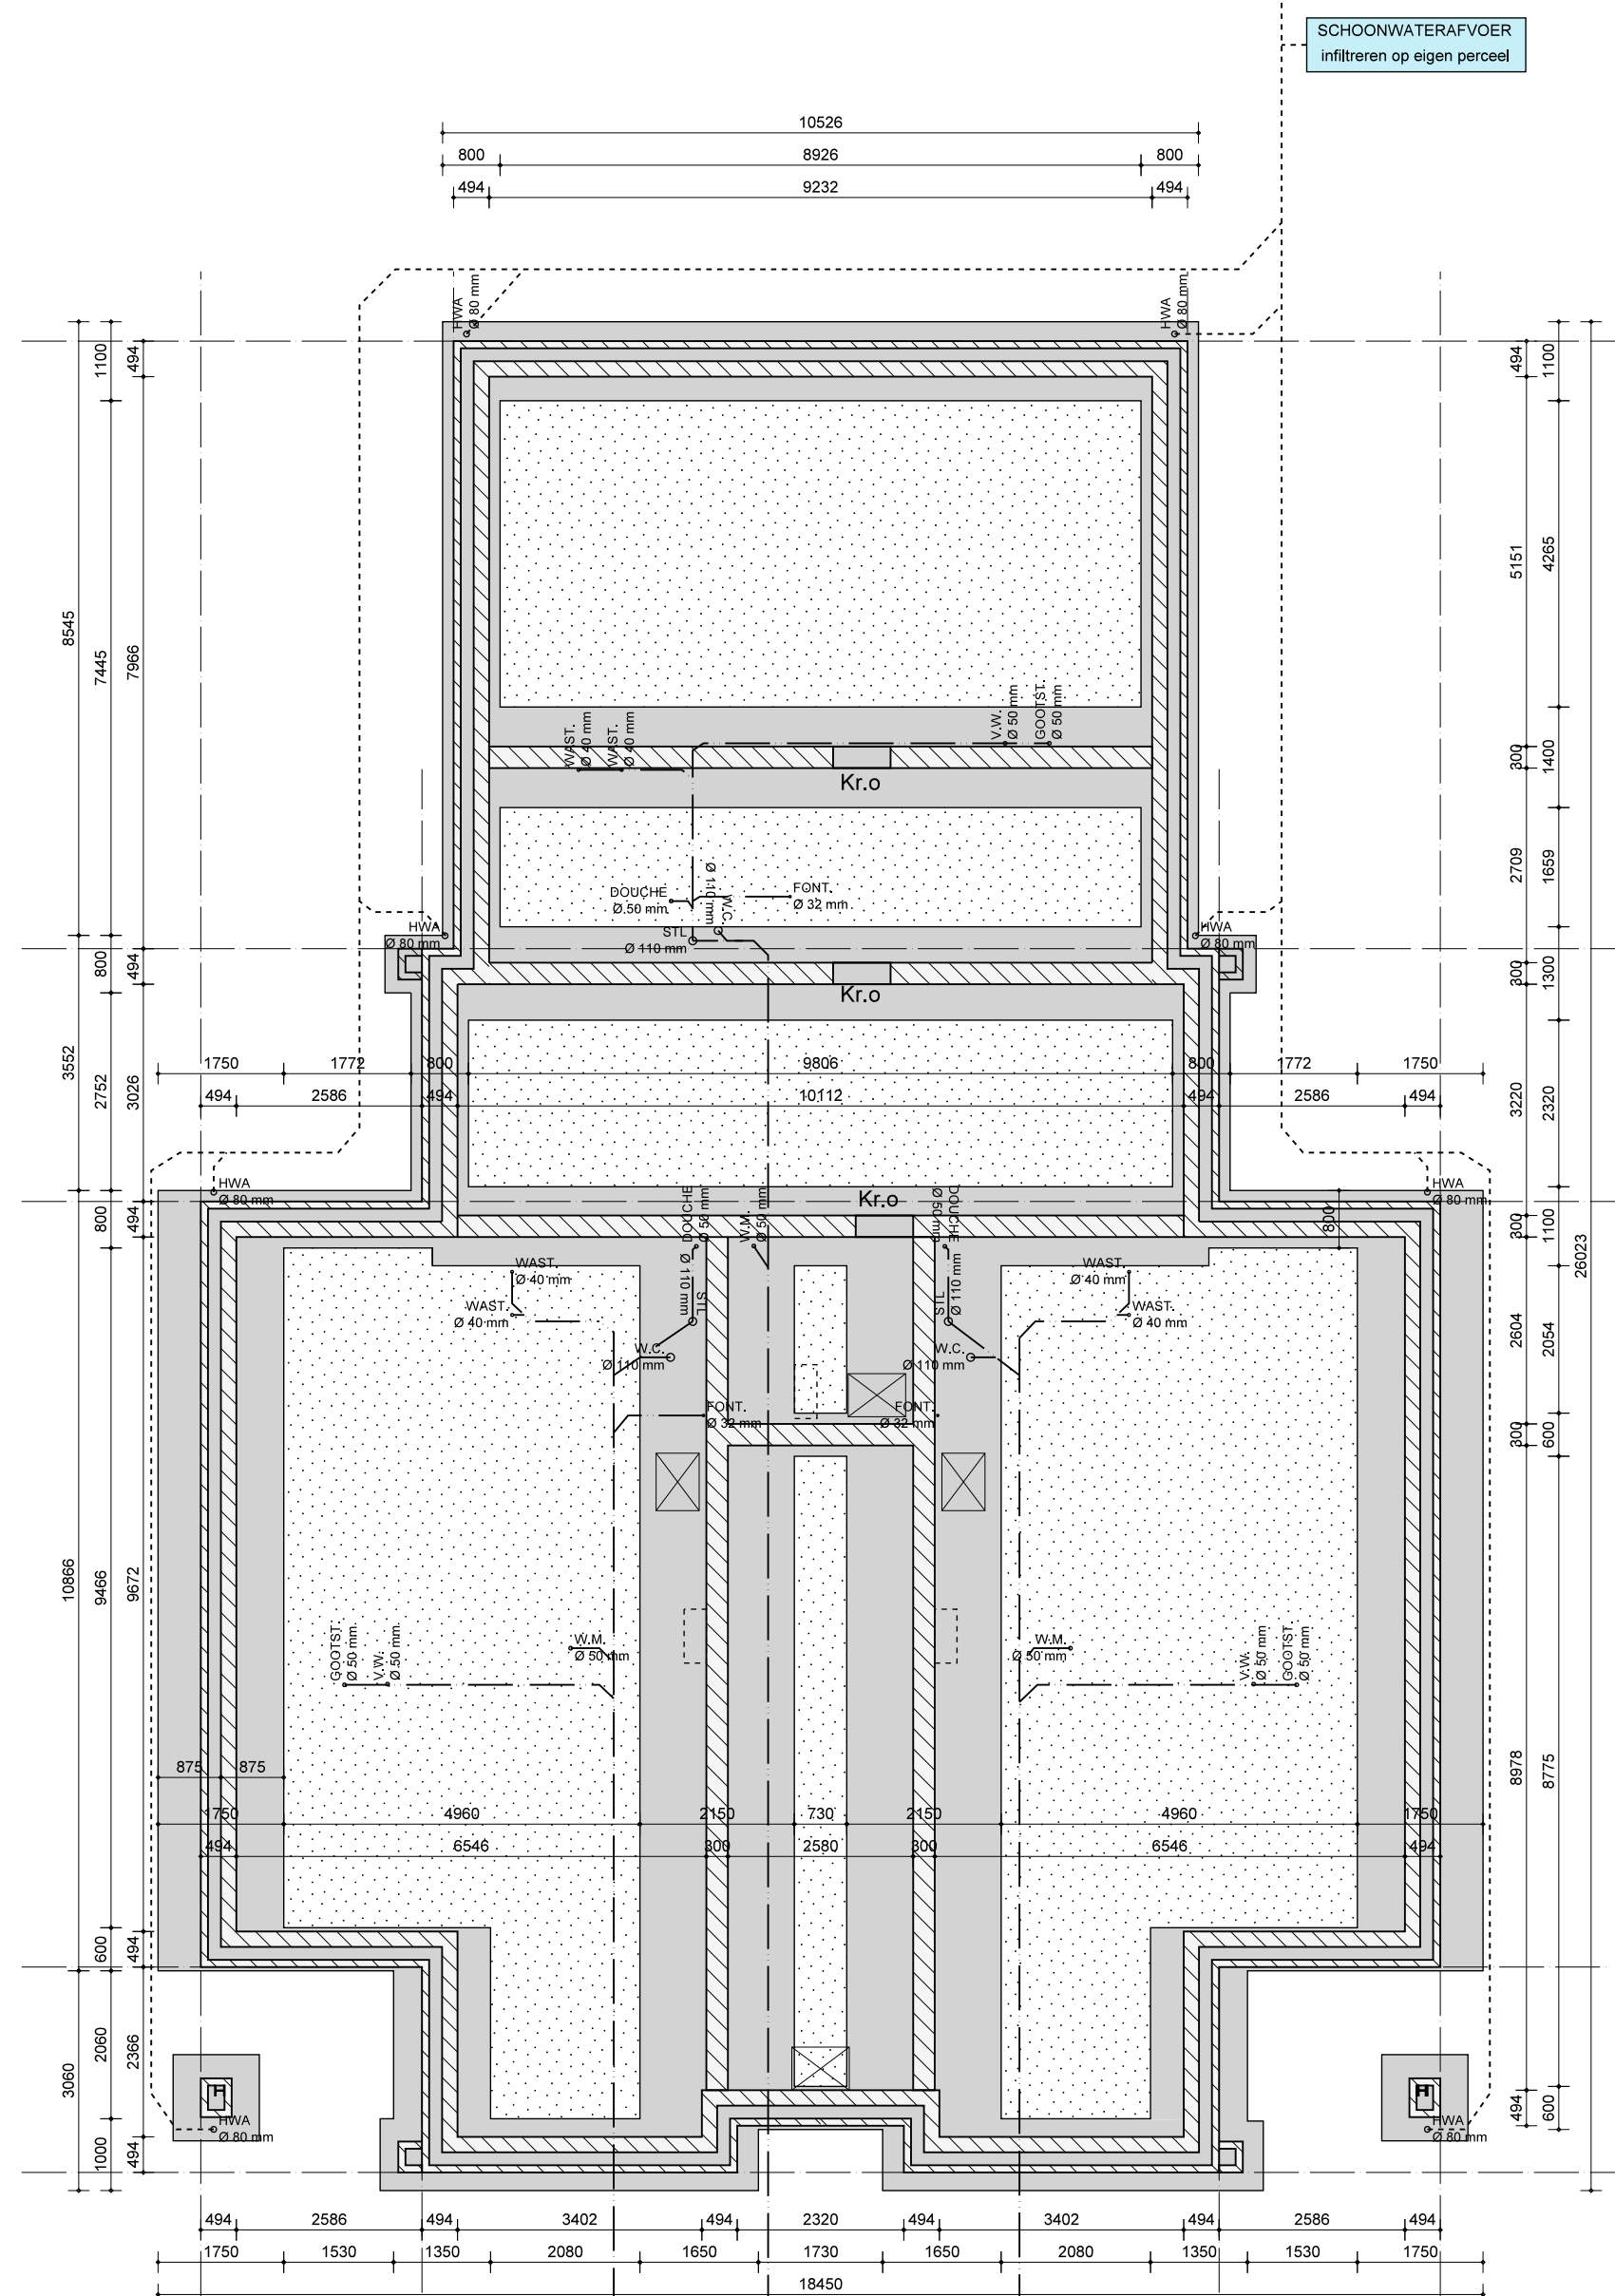

FUNDERING

GEWAPENDE BETONSTROKEN

Stoekkikte: 300 mm
PE-folie werkvloer
Bouwstatische v.l.v. opgave constructeur
Betonkwaliteit C20/25
Opmetting Kz. steen lijnwerk L100/198 en L214/198
V.k. = Z-vormige ventilatiekoker t.b.v. kruipruimte
K.r.o. = Kruip opening
Bodemafsluiting 100 mm schoonzand

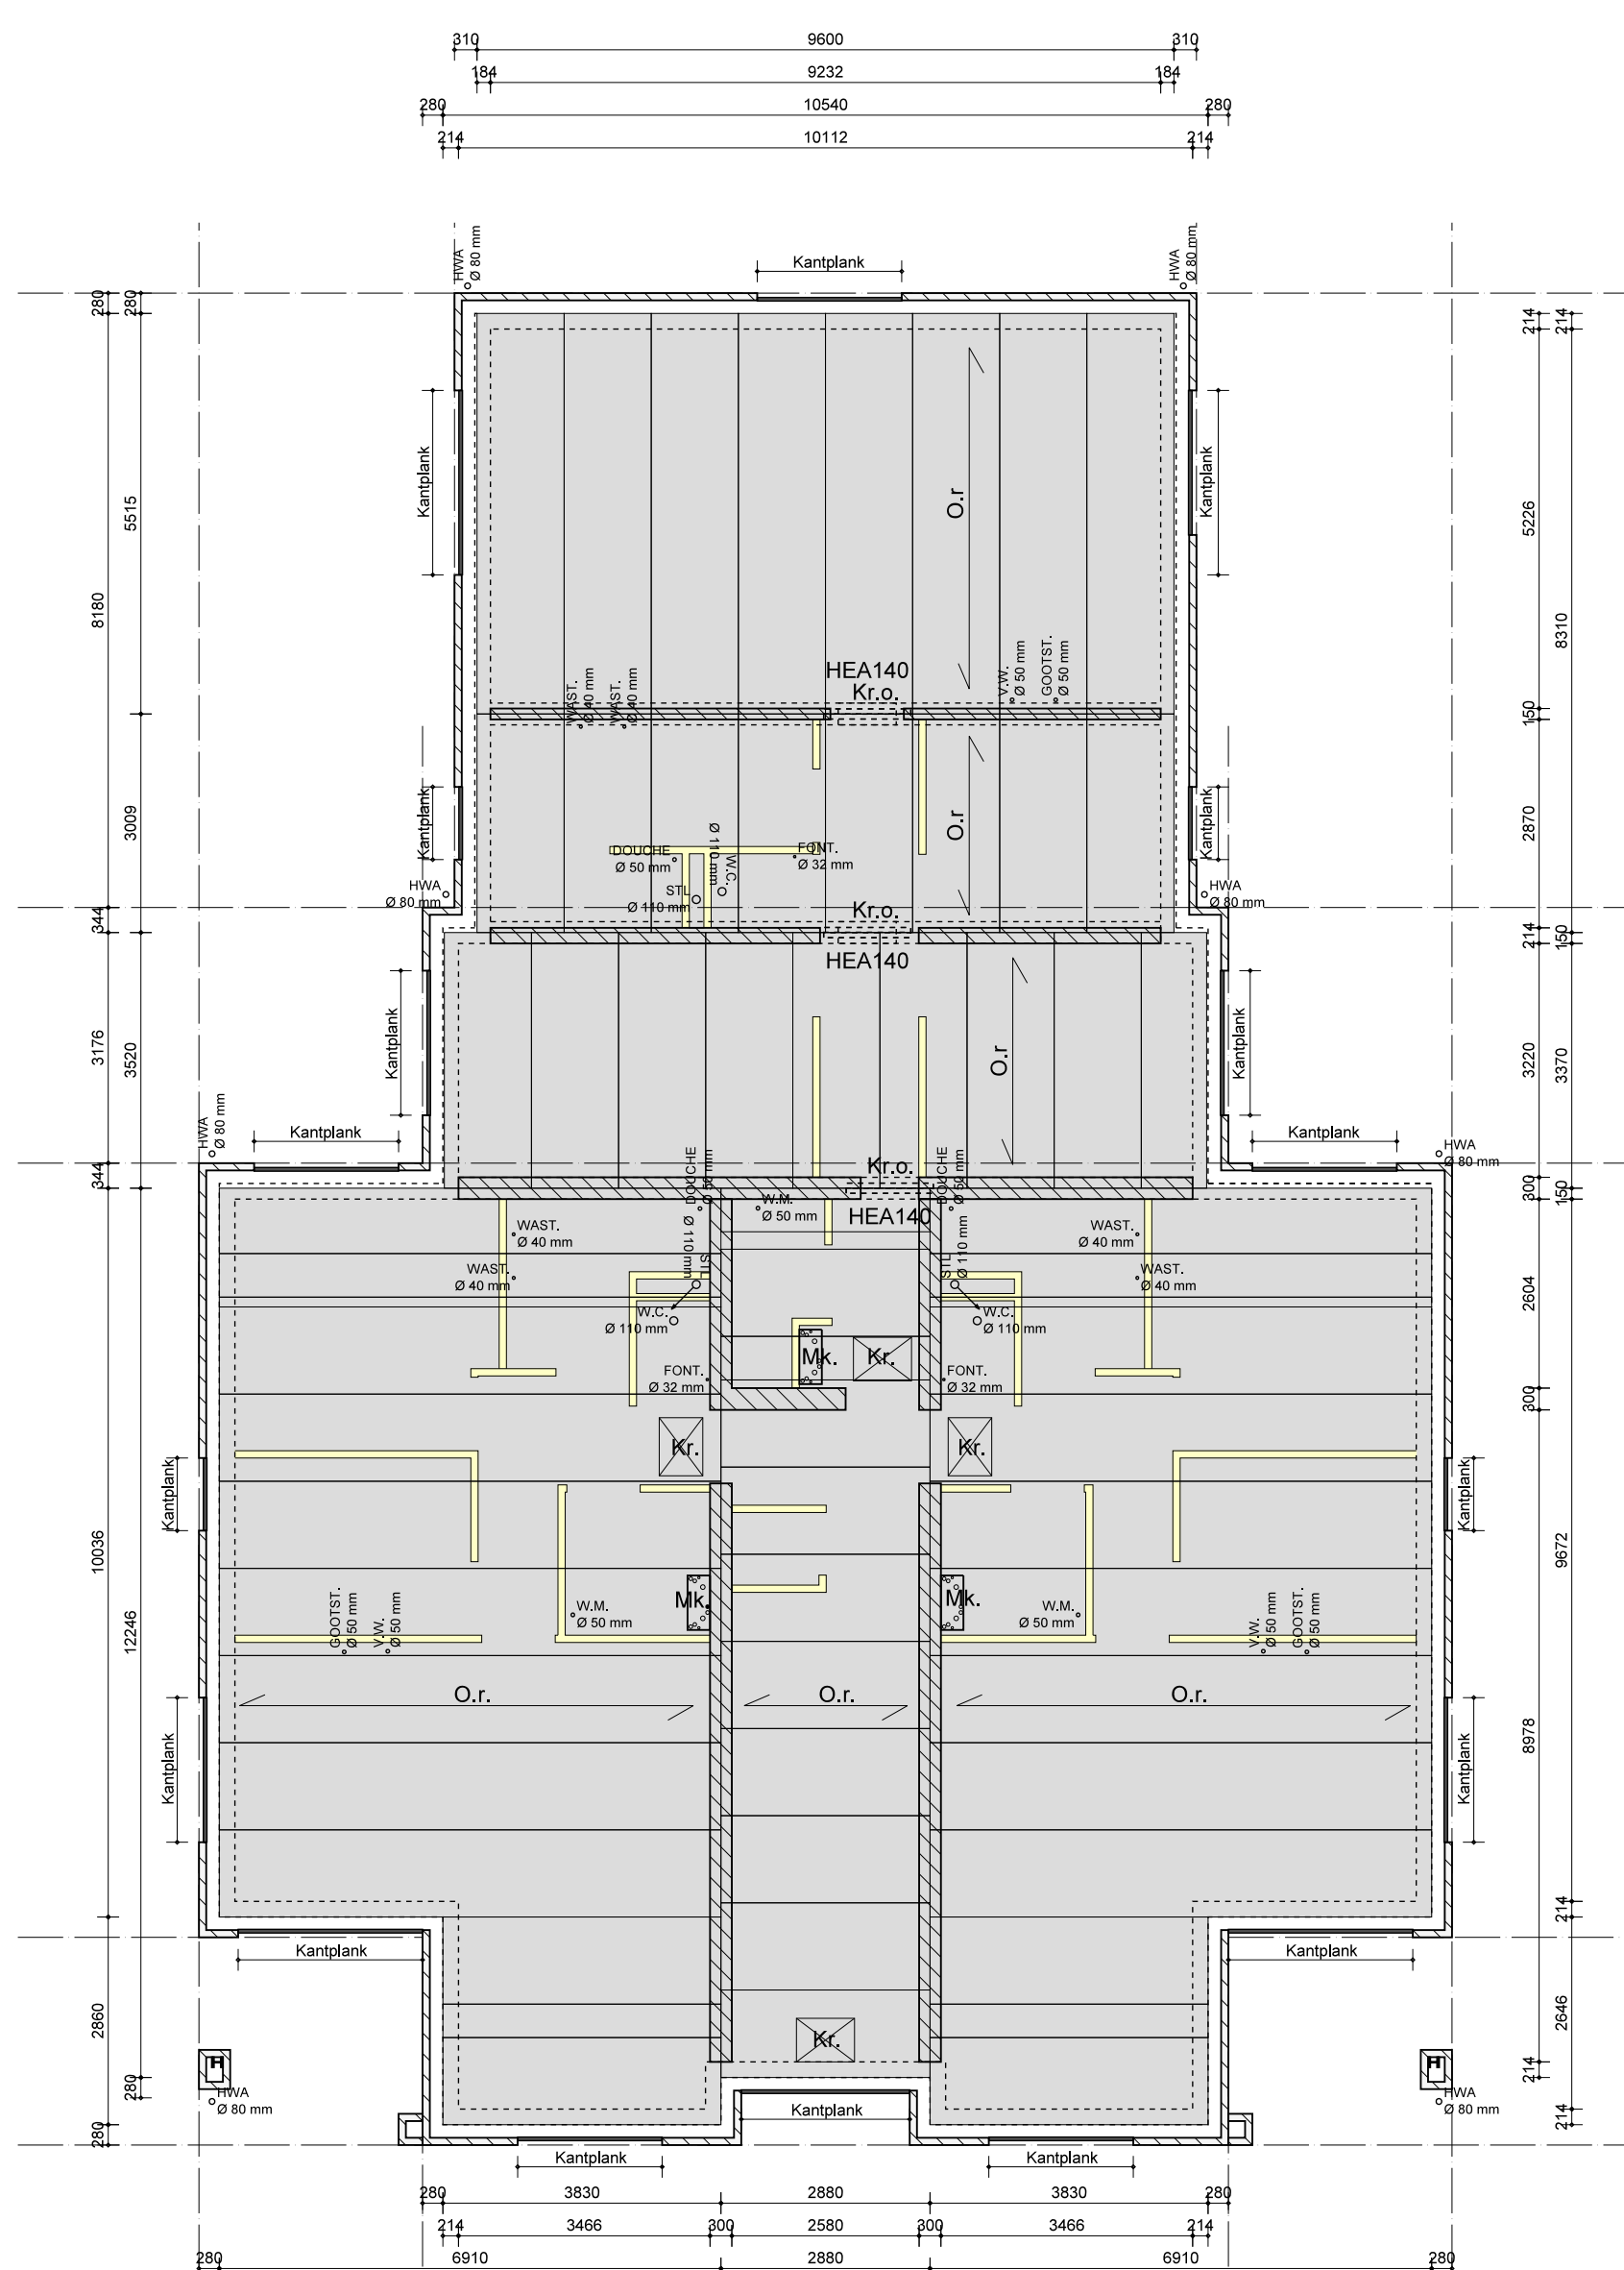


BEGANE GRONDVLOER

ISOLATIEPLAATVLOER

Fabrikant n.l.b.
Rc: 3,7 m2 kW
Afmeting: d=200 mm excl. isolatie

O.r. = overspanningsrichting
K.r. = kruipkruipopening
M.k. = meterkastplaat
K.r.o. = kruipopening

Dragende (woningscheidende) wand op vloer d=300/214/150 mm
Niet-dragende wanden op vloer d=100 mm

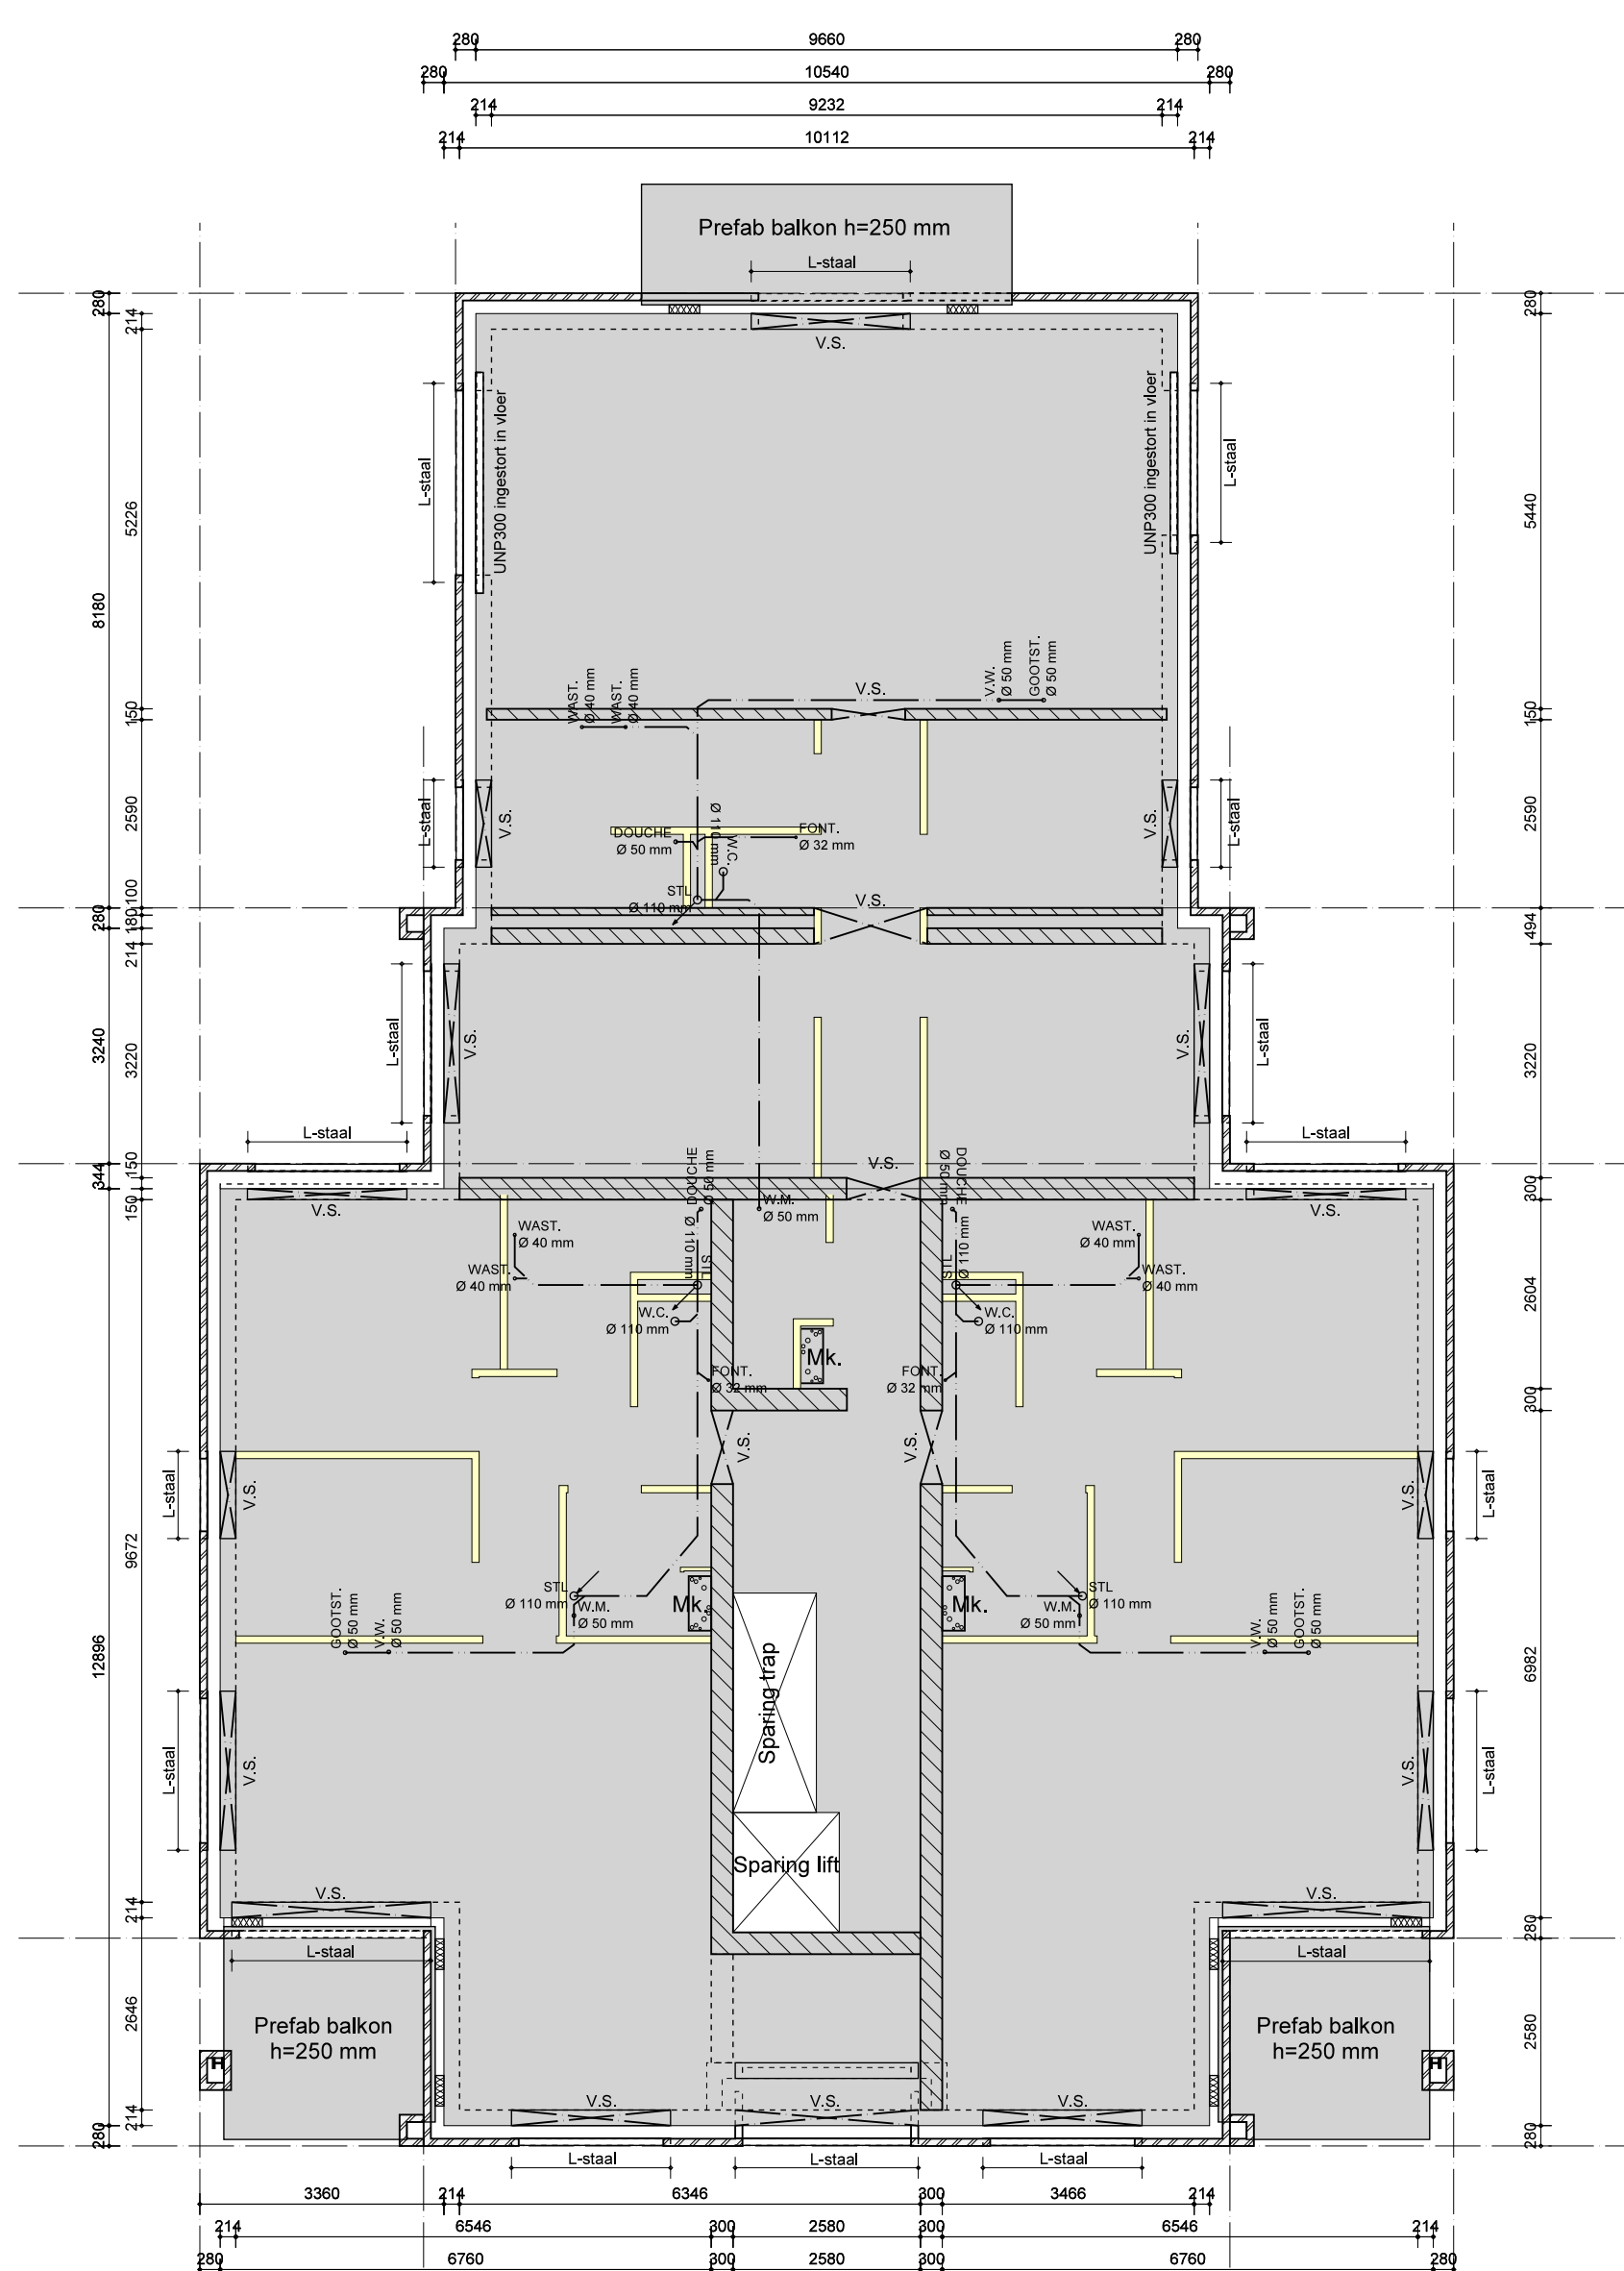


1E VERDIEPINGSVLOER

BREEDPLAATVLOER

Vloerdikte d=300 mm
Wapening volgens opgave constructeur/leverancier
Laten bi-bu volgens opgave constructeur
V.S. = versterkte strook in betolvloer

M.k. = meterkastplaat
Isokorf t.b.v. prefab balkon
Dragende (woningscheidende) wand op vloer d=300/214/150 mm
Niet-dragende wanden op vloer d=100 mm

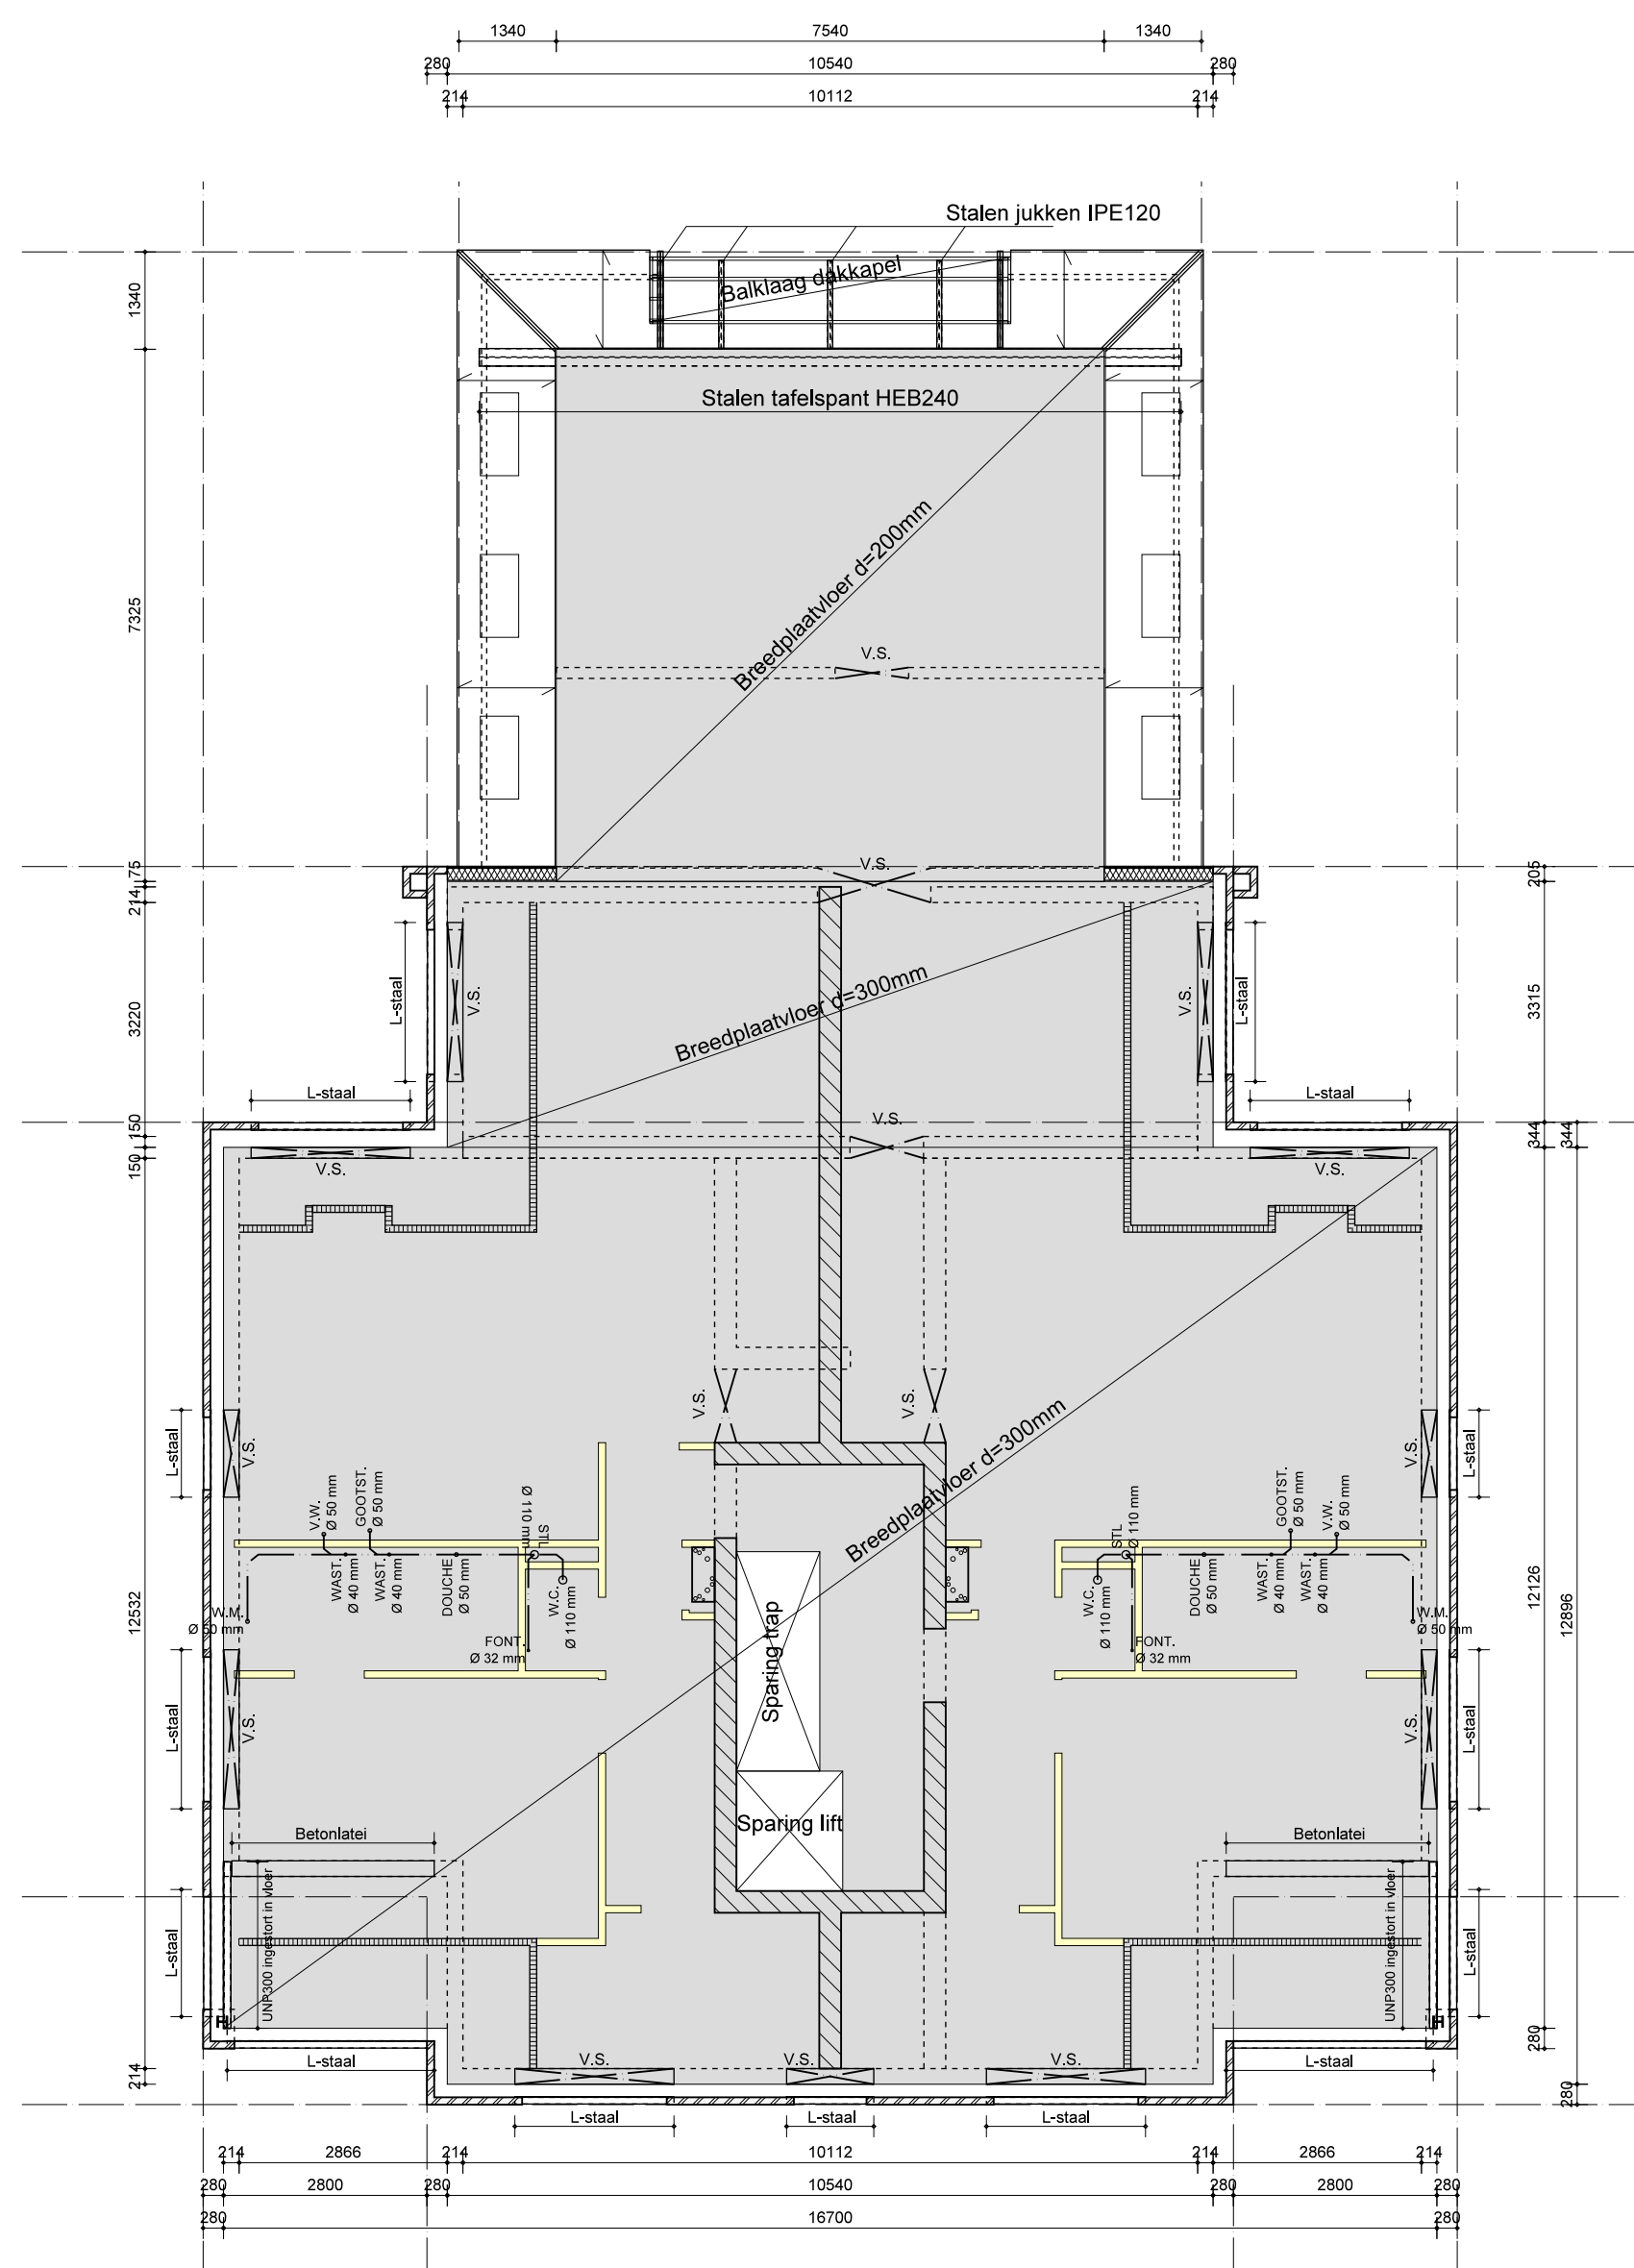

2E VERDIEPINGSVLOER / KAPCONSTRUCTIE

BREEDPLAATVLOER

Vloerdikte d=300 mm
Vloerdikte t.p.v. dakteras d=200 mm
Wapening volgens opgave constructeur
Laten bi-bu volgens opgave constructeur
V.S. = versterkte strook in vloer

M.k. = meterkastplaat
Dragend knieschot op vloer
Dragende (woningscheidende) wand op vloer d=300/214/150 mm
Niet-dragende wanden op vloer d=100 mm


OVERSPANNING SPORENKAP

Sporen vuren SLS 38x235 mm
Minerale wol d=240 mm
Tegels vuren 21x50 mm
Panklatten vuren 21x50 mm

E.e.a. conform opgave leverancier

PLATDAK DAKKAPTEL


Vuren 44x145 mm
Sporen vuren SLS 38x235 mm
Isolatie d=140 mm
PIR isolatieplaat d=40 mm
Rc: 6,7 m2 kW
Fins vuren underlayment beschot d=18 mm

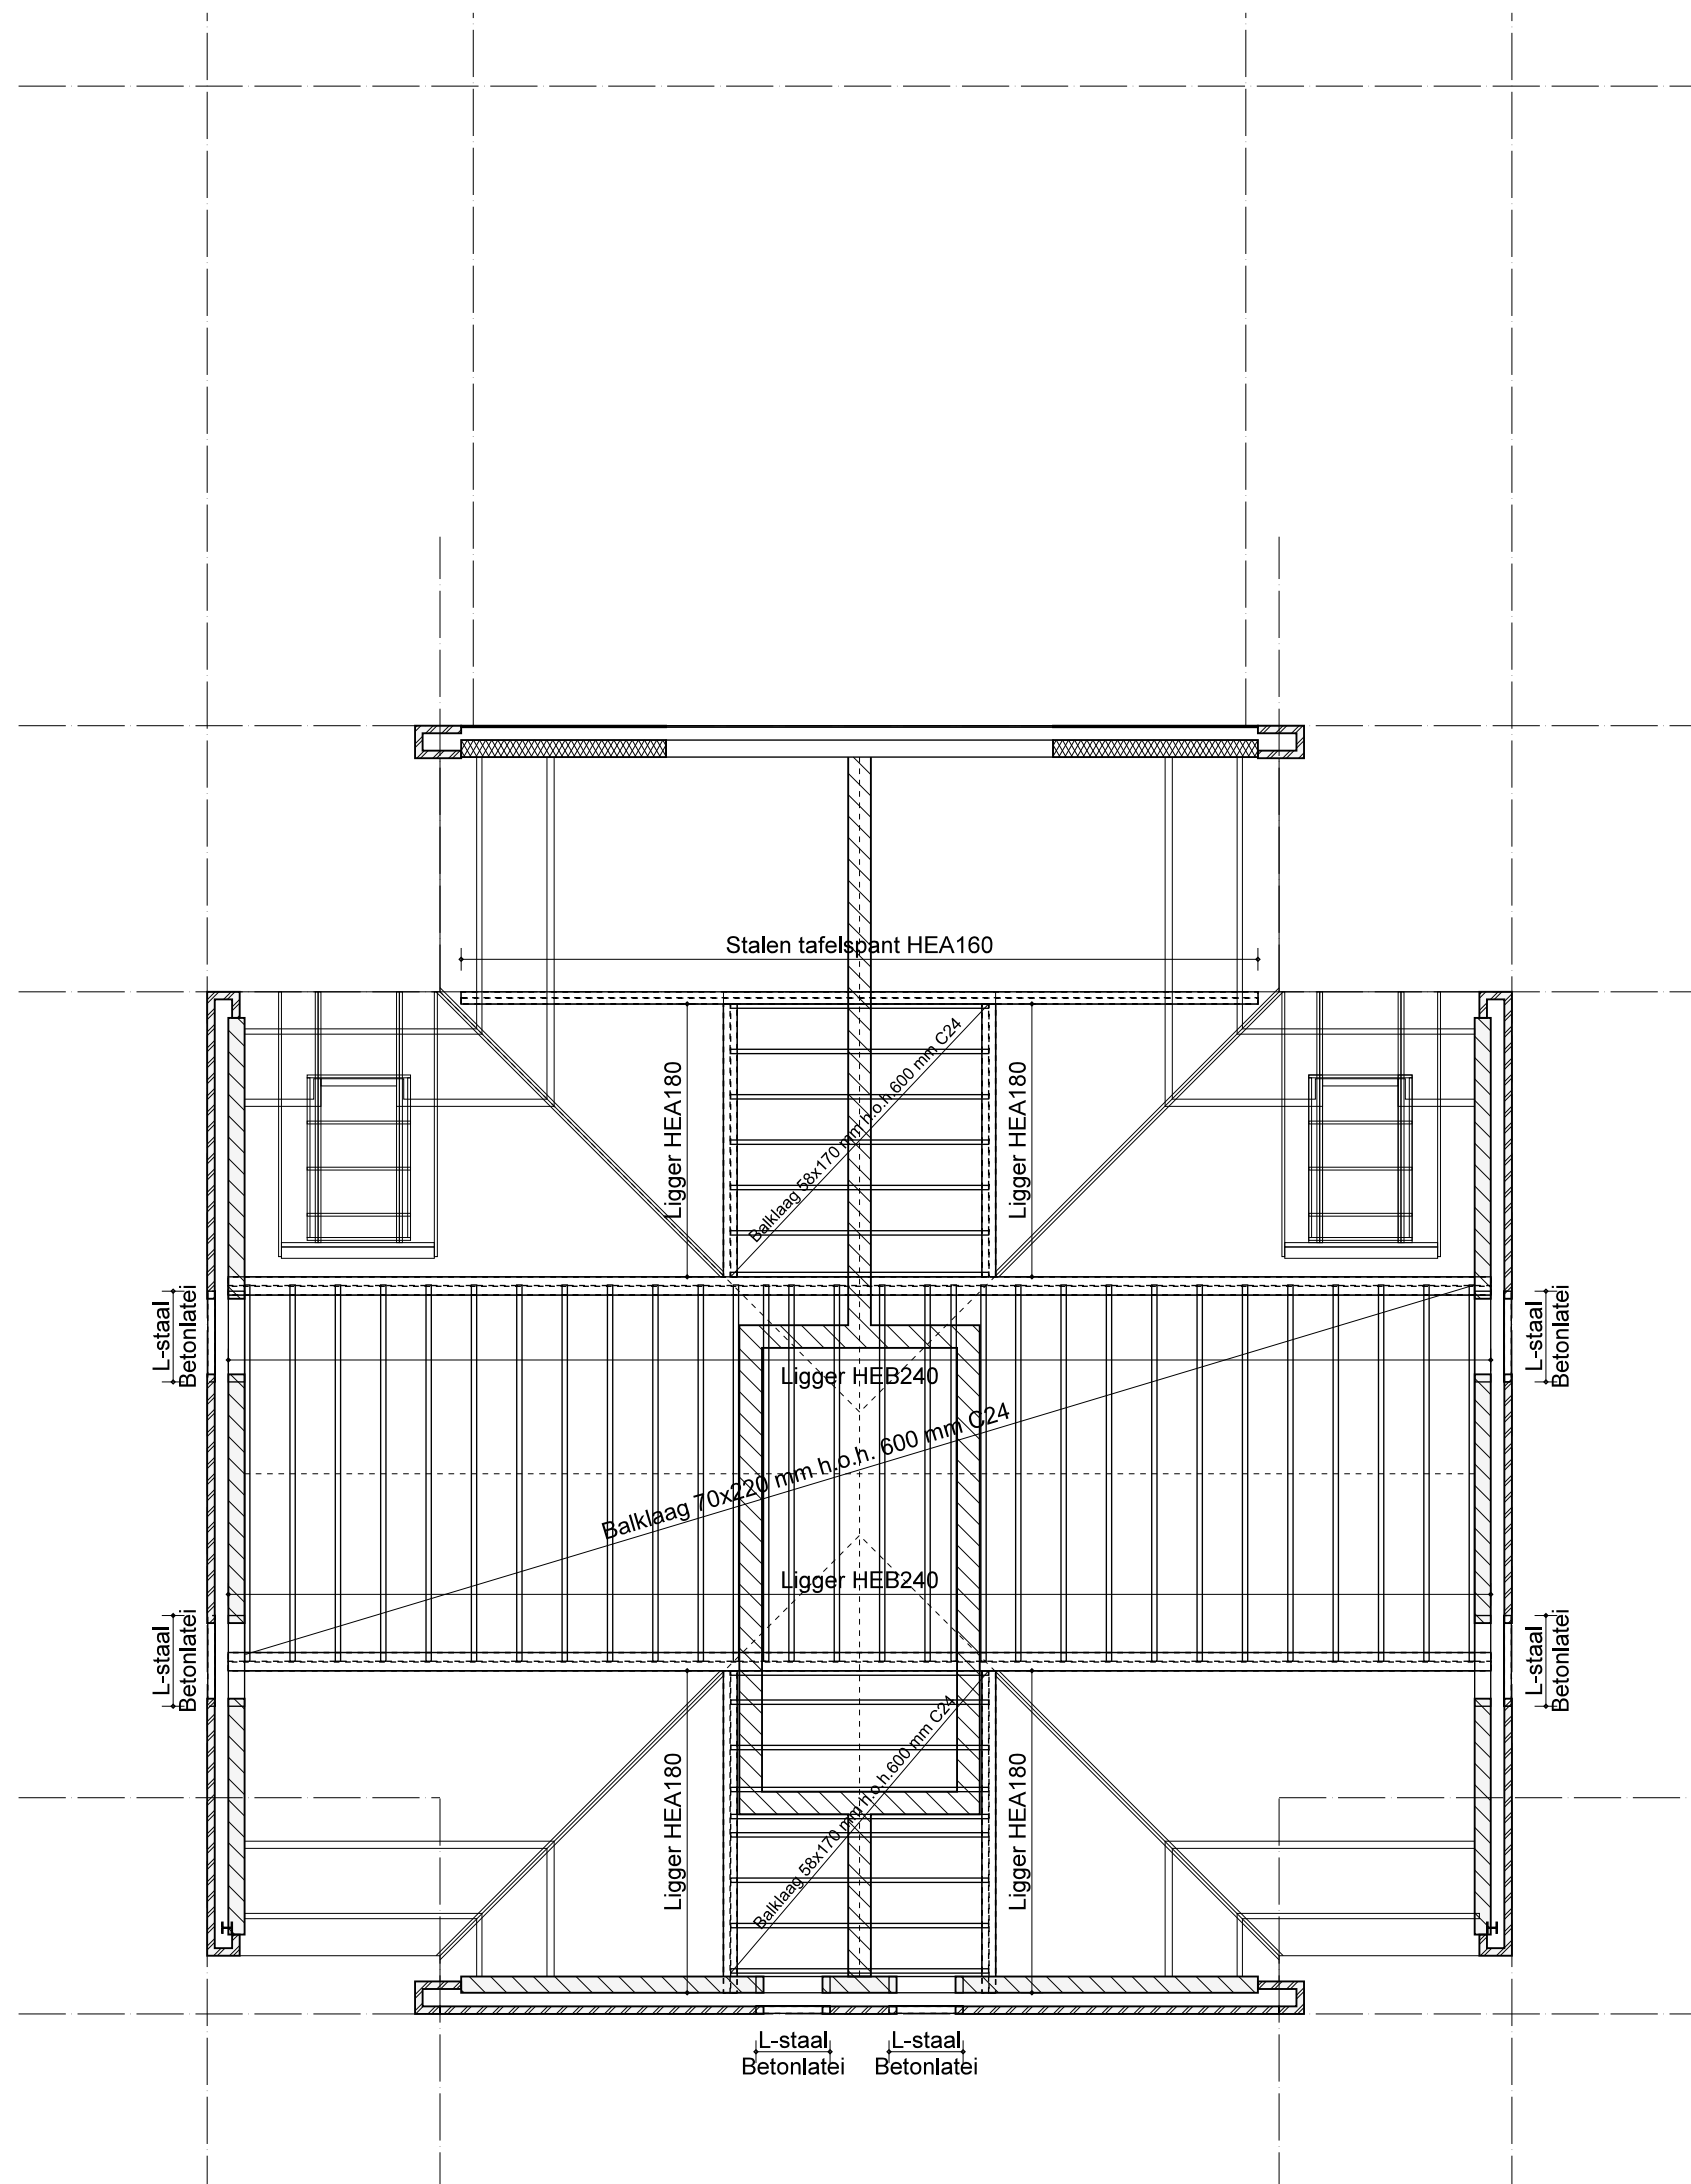

VLIERINGVLOER

VURENROUWEN BALKAAG TUSSEN STALEN LIGGERS

Vuren C24 70x220 mm h.o.a. 600 mm
Vuren C24 58x170 mm h.o.a. 600 mm
Fins vuren underlayment d=18 mm

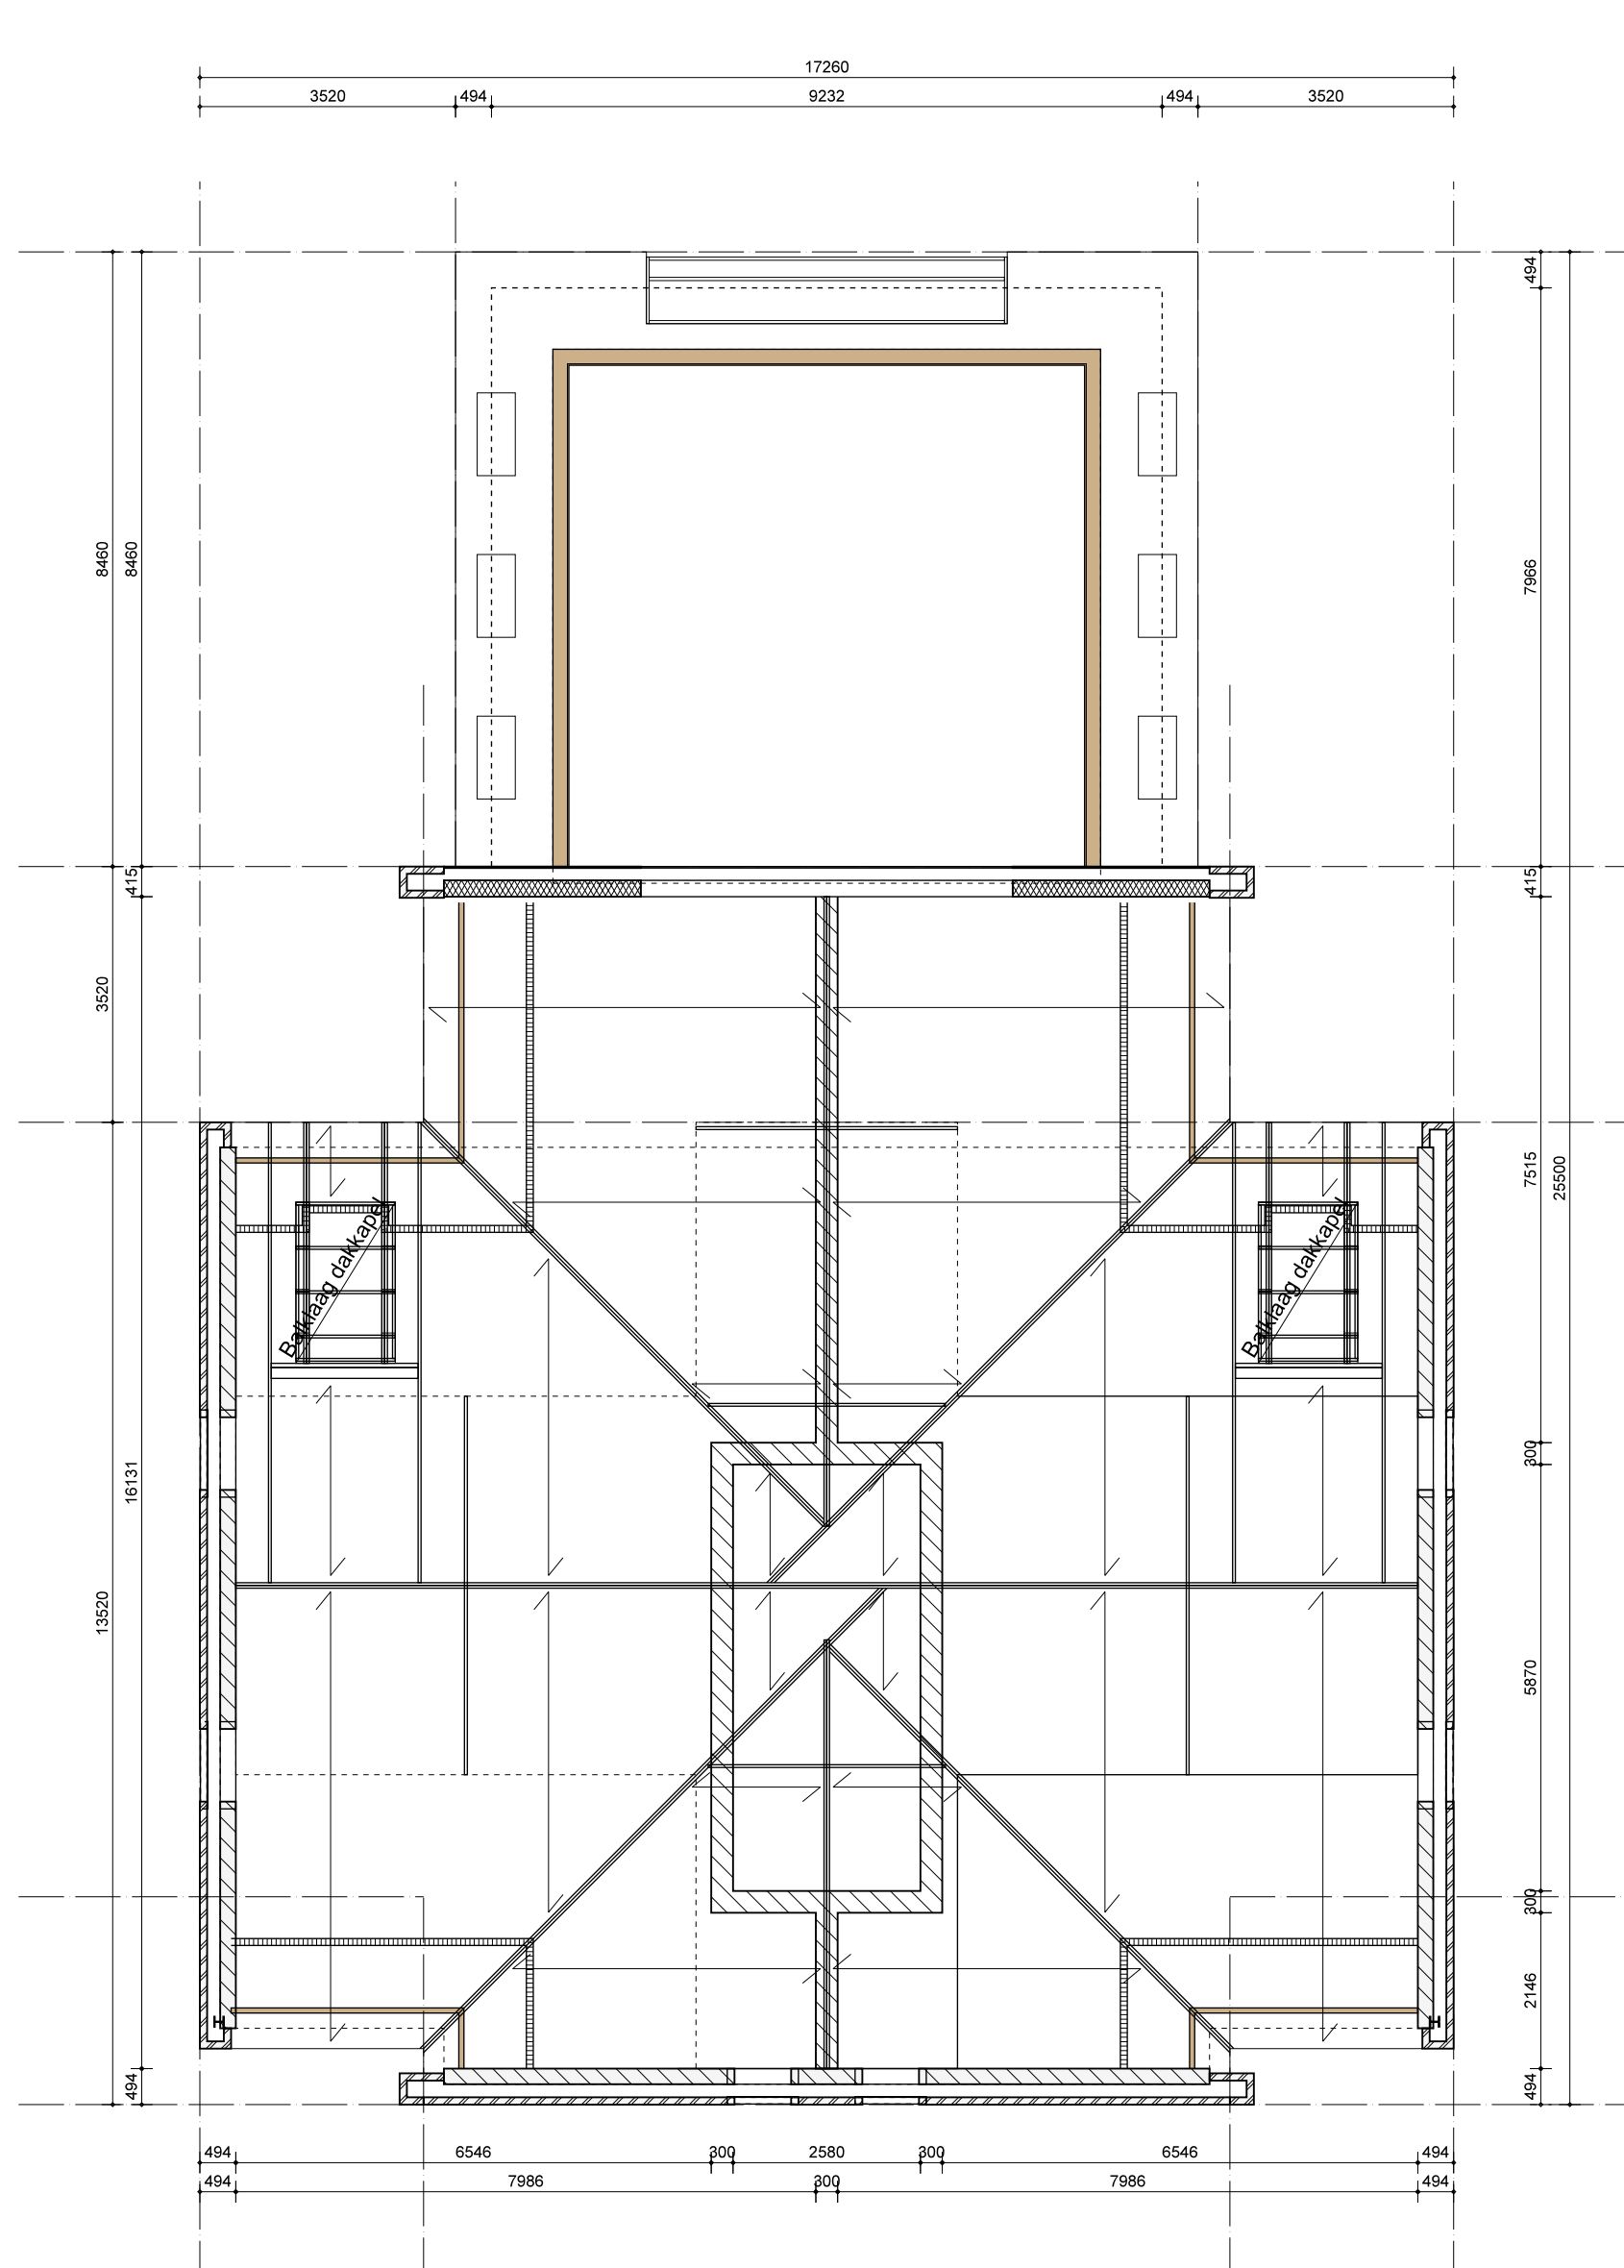

KAPCONSTRUCTIE

PREFAB SPORENKAP

Sporen vuren SLS 38x235 mm
Minerale wol d=240 mm
Tegels vuren 21x50 mm
Panklatten vuren 21x50 mm

E.e.a. conform opgave leverancier

OVERSPANNING SPORENKAP

Sporen vuren SLS 38x235 mm
Minerale wol d=240 mm
Tegels vuren 21x50 mm
Panklatten vuren 21x50 mm

E.e.a. conform opgave leverancier

PLATDAK DAKKAPTEL

Vuren SLS 38x140 mm
Minerale wol d=240 mm
Tegels vuren 21x50 mm
PIR isolatieplaat d=40 mm
Rc: 6,7 m2 kW
Fins vuren underlayment beschot d=18 mm

E.e.a. conform opgave leverancier

PLAN:

Realiseren van een appartementengebouw aan de Stationsstraat 26 te Wehl

OPDRACHTGEVER:

Blue orange Invest B.V.
Het Kattenburg 3, 7041 AS, 1 Heerenberg

DATUM:

17-07-2023

SCHAAL:

1:100

GETEKEND:

KH / MM / RH

DATUM GEWILJIGD:

02-07-2024

14-01-2025

FORMAAT:

A0 (1189x841 mm)

CONSTRUCTIES

BLAD: B2 22-085



BUREAU BOUWKUNST BV
www.bureau-bouwkunst.nl

Edyweg 18

6956 BB Spanken

0213 - 2140 50

info@bureau-bouwkunst.nl

www.bureau-bouwkunst.nl