


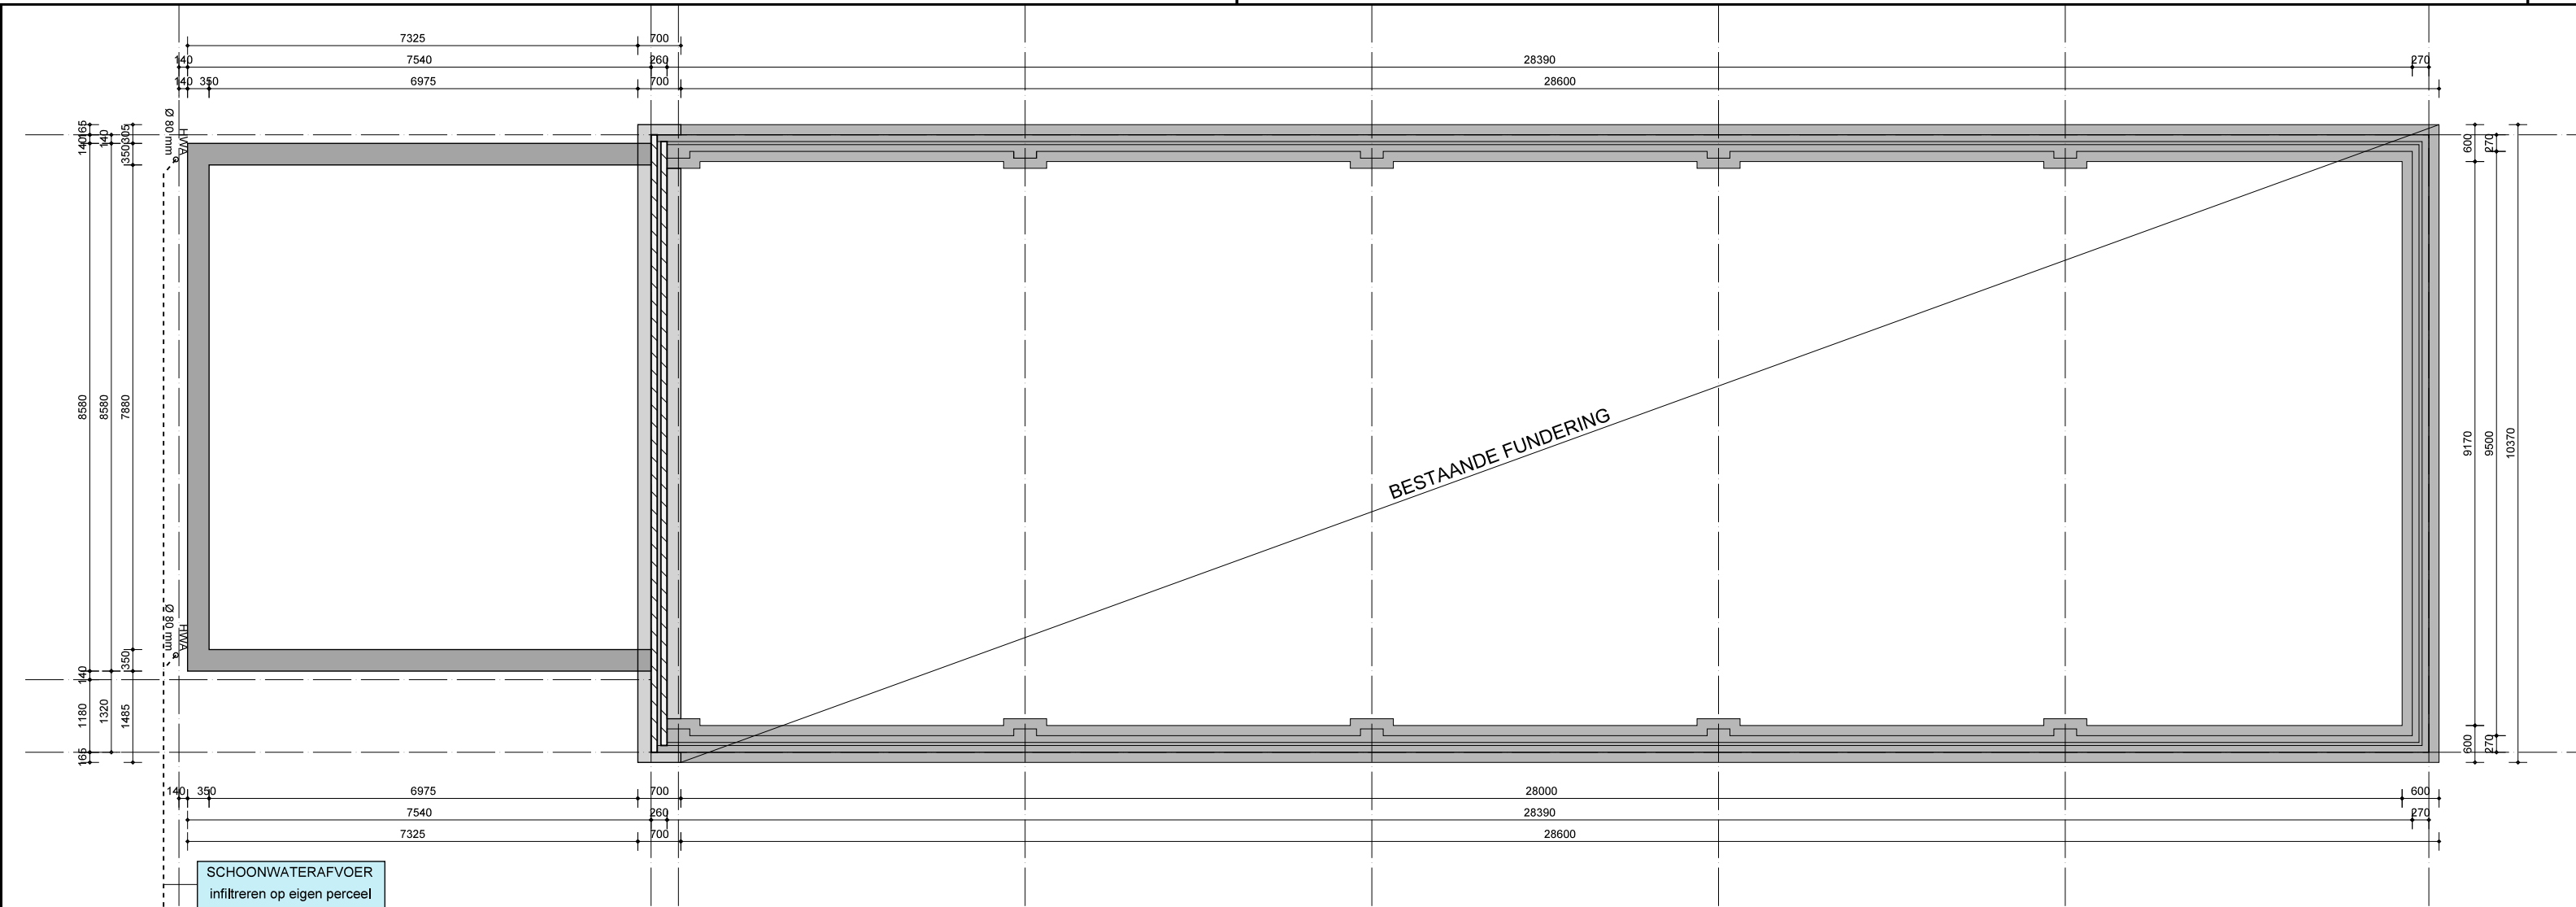


FUNDERING BERGING

GEW. BETONBALKEN (VORSTRAND)
Gewapende betonbalk 350x500 mm
Betonkwaliteit conform opgave constructeur
Wapening conform opgave constructeur
PS-Funderingsbekisting 350x500 mm
Kistwand EPS d= 100 mm
Kistvloer EPS d= 80 mm

FUNDERING LOODS/UNITS

BESTAAND: GEW. STROKENFUNDERING
NIEUWE STROOK: GEW. BETONSTROOK OP STAAL
Strookdikte 200 mm
PE-folie
Wapening conform opgave constructeur
Betonkwaliteit conform opgave constructeur
Lijmwerk Kz.steen d=100 mm

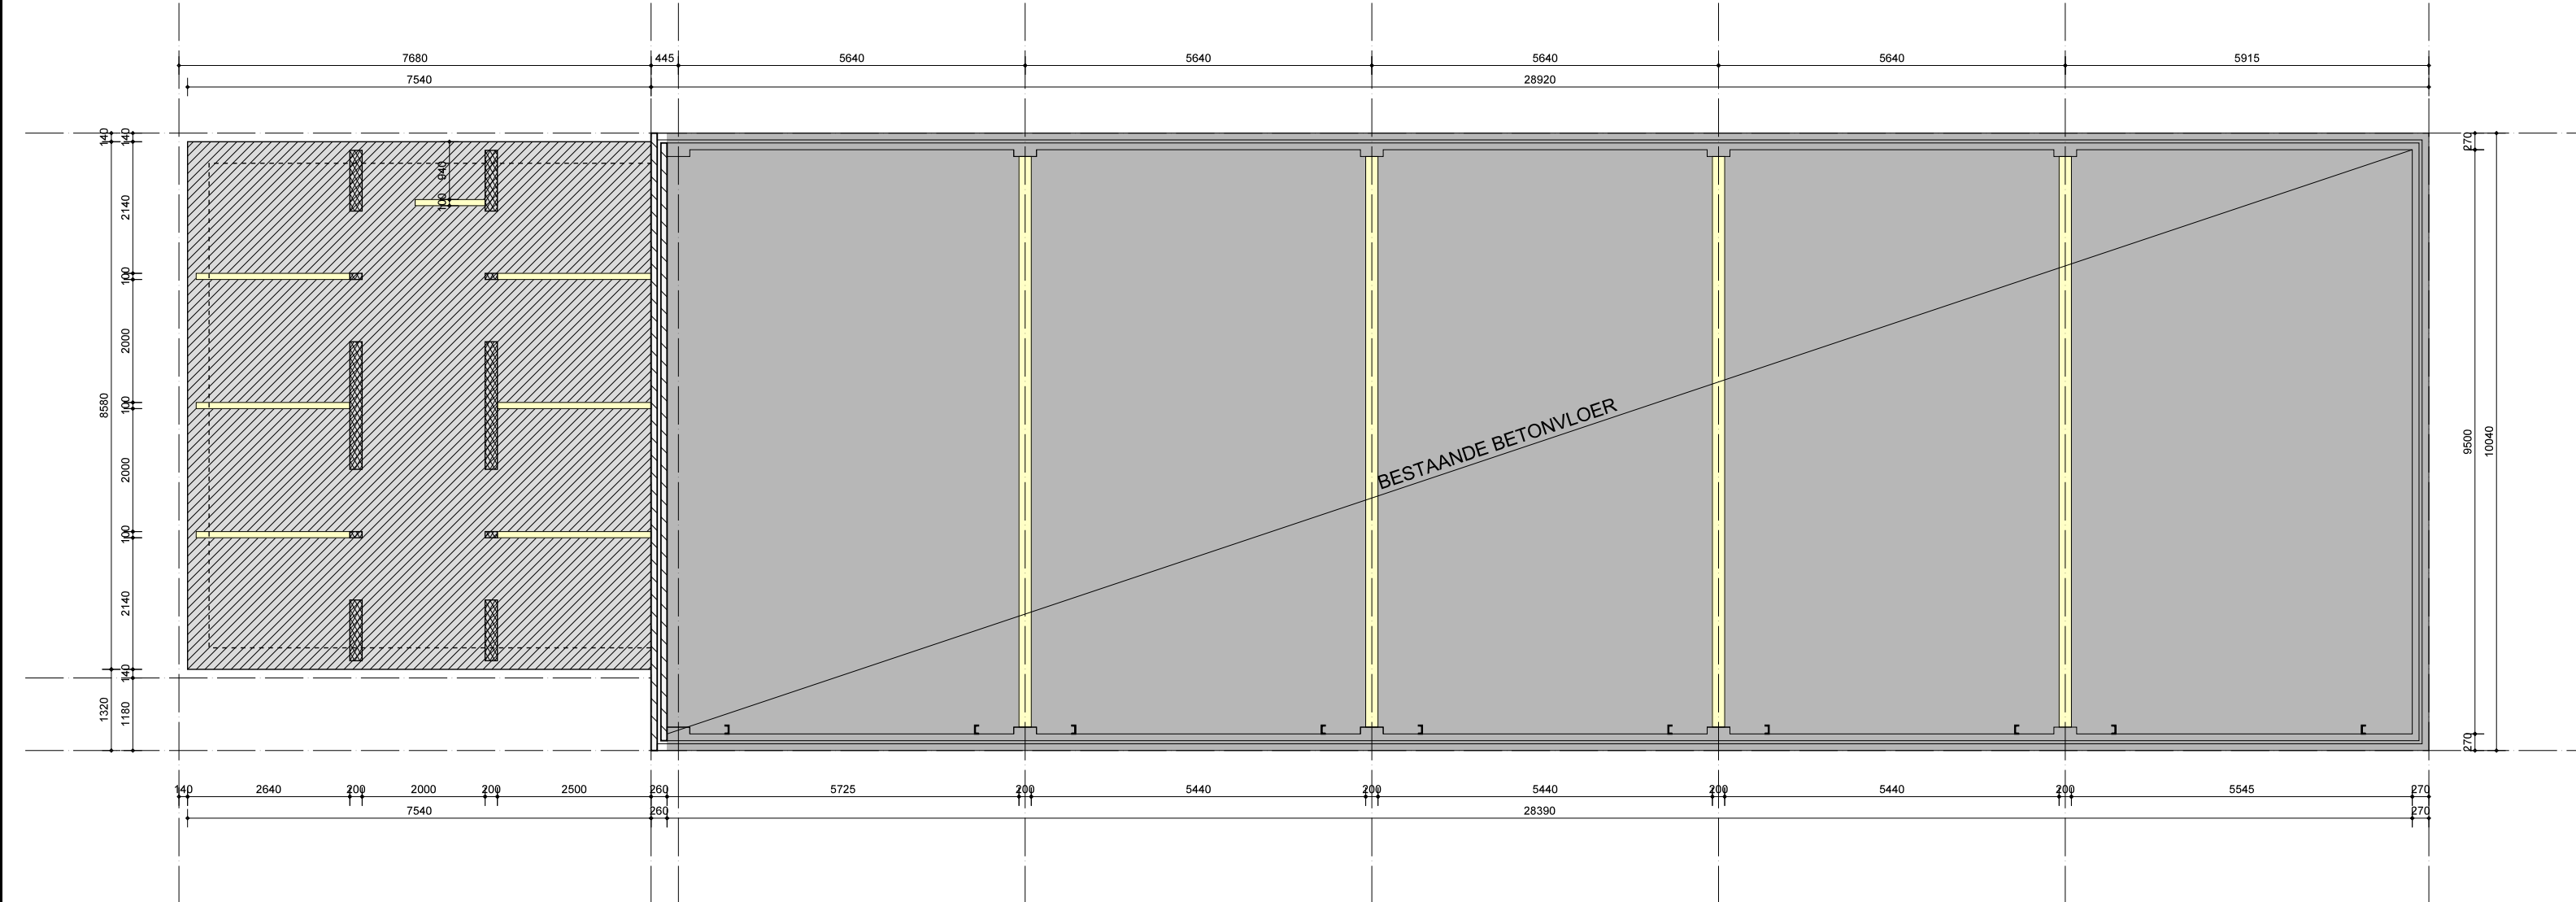


BEG.GRONDVLOER BERGING

GEW. BETONVLOER OP ZAND
Vloerdikte = 150 mm
Betonkwaliteit conform opgave constructeur
Wapening conform opgave constructeur
EPS SE100 d=130 mm
PE-werkvloer
= Dragende HSB-wand op vloer:
58x156 mm + 2x9mm OSB + 2x12,5 mm Fermacell
= Lichte scheidingwand HSB op vloer:

BEGANE GRONDVLOER LOODS/UNITS

BESTAANDE BETONVLOER OP ZAND
= Scheidingwand HSB op best.vloer:
58x156 mm + 2x9mm OSB + 2x12,5 mm Fermacell

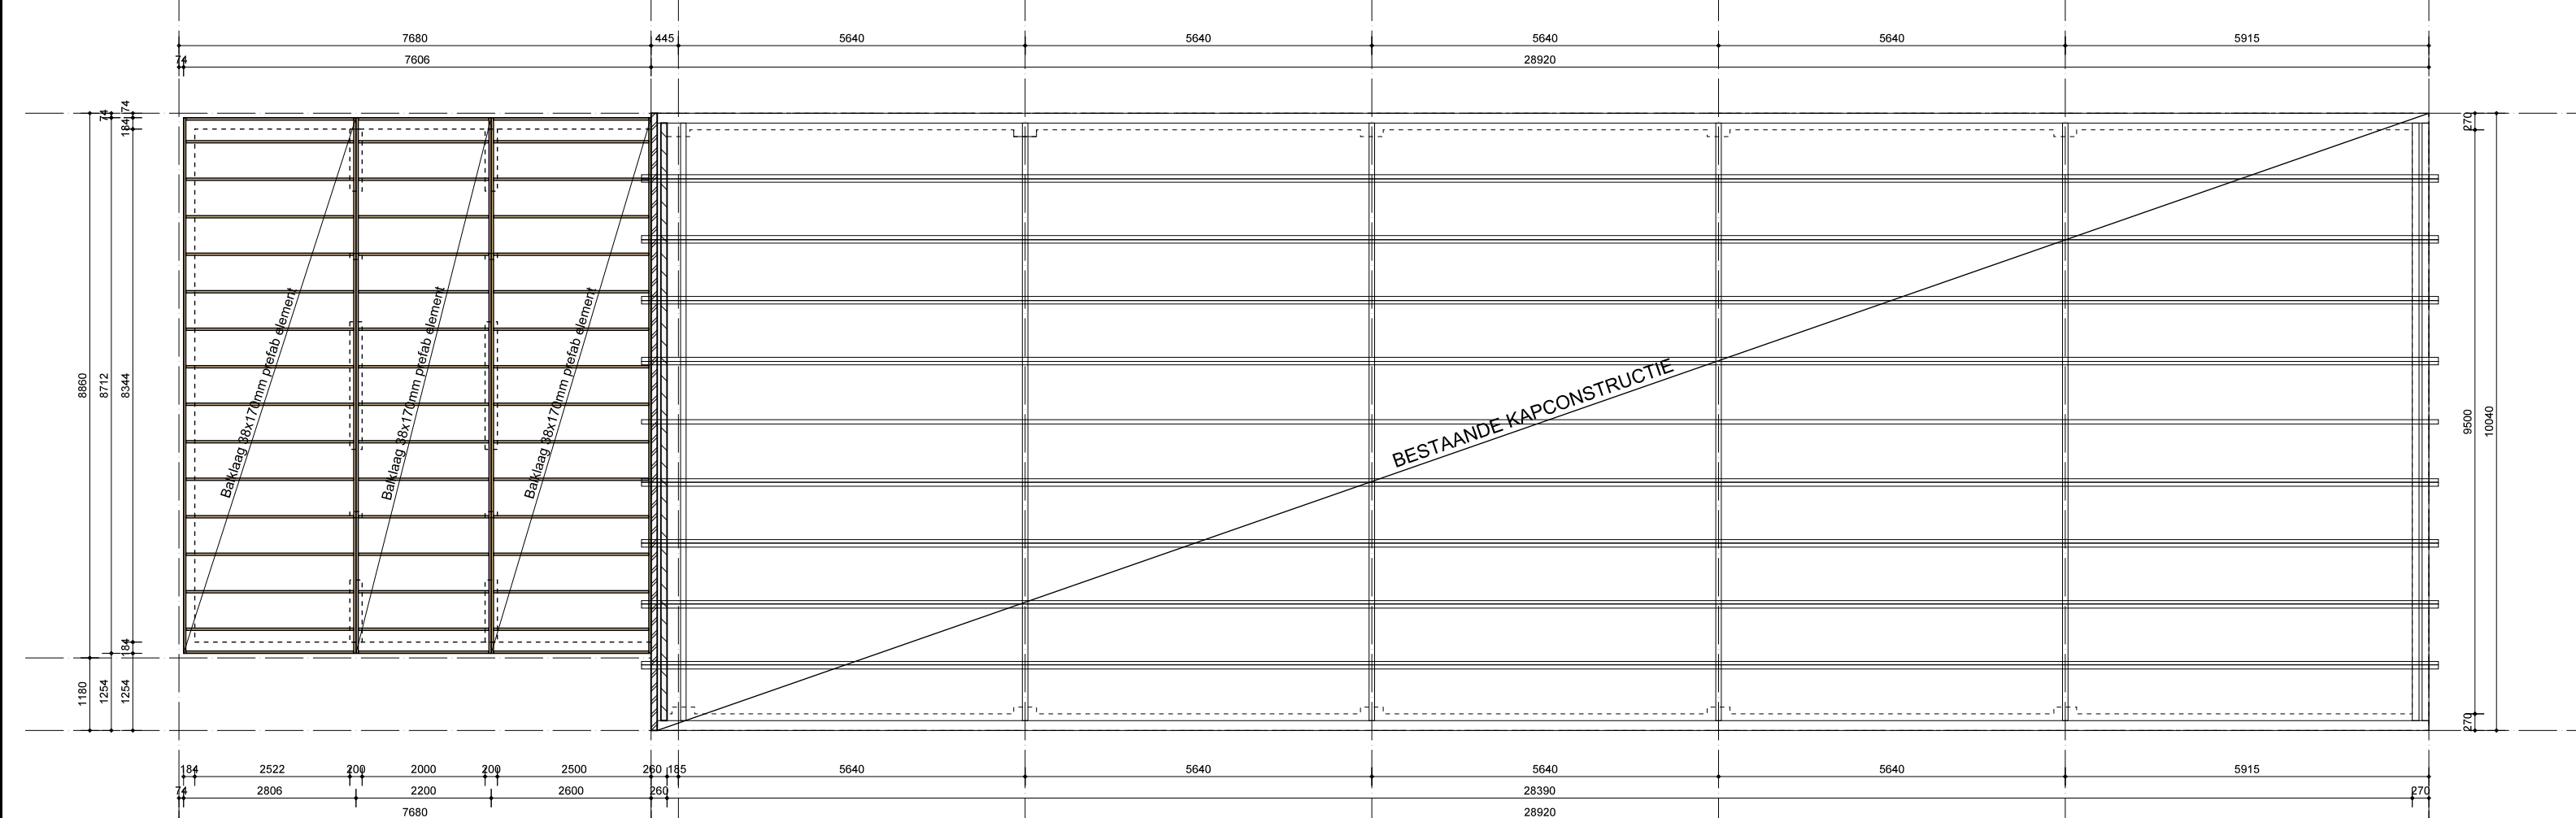


KAPCONSTRUCTIE BERGING


VURENHOUTEN PREFAB DAKELEMENTEN
SLS Vuren balklaag 38x170 mm
610 mm h.o.h.
Fins vuren underlayment dakbeschot d=18 mm

KAPCONSTRUCTIE LOODS/UNIT


BESTAANDE SPANTEN MET GORDINGEN

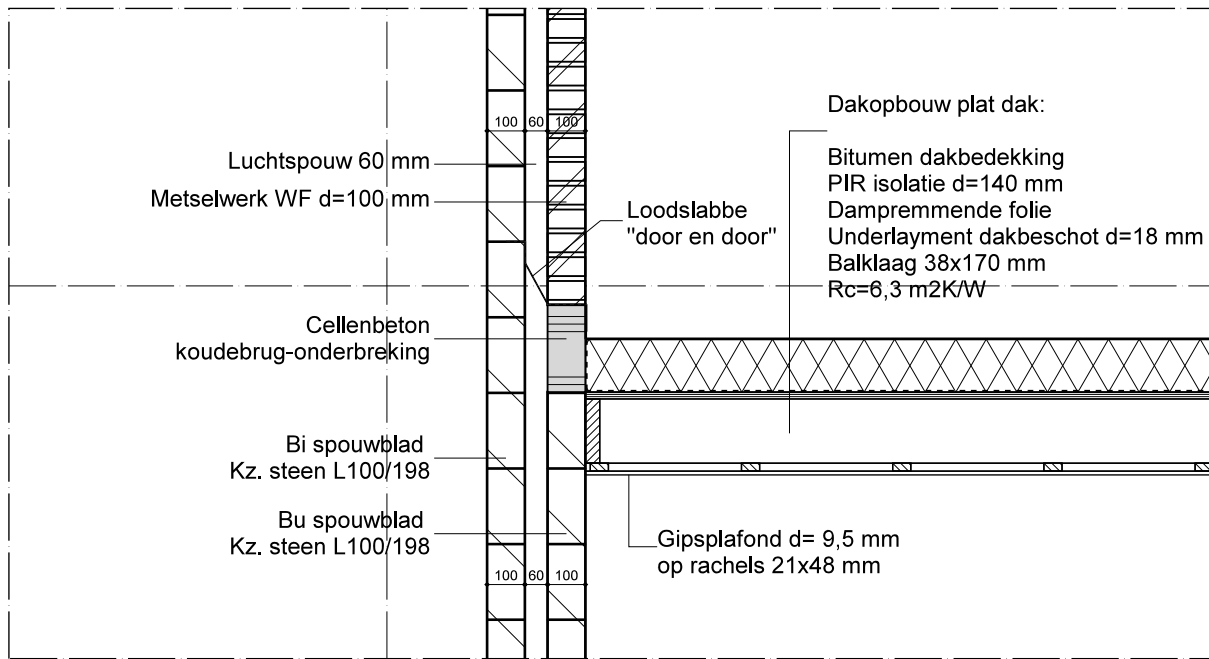


DETAIL 4

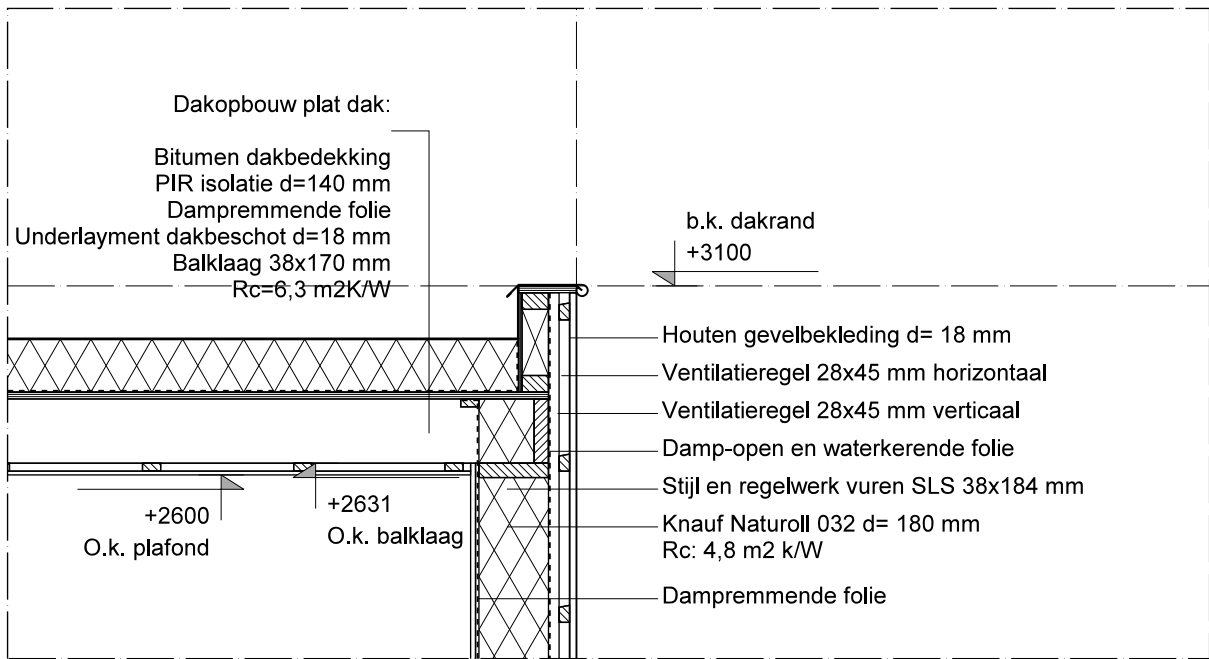


DETAIL 6

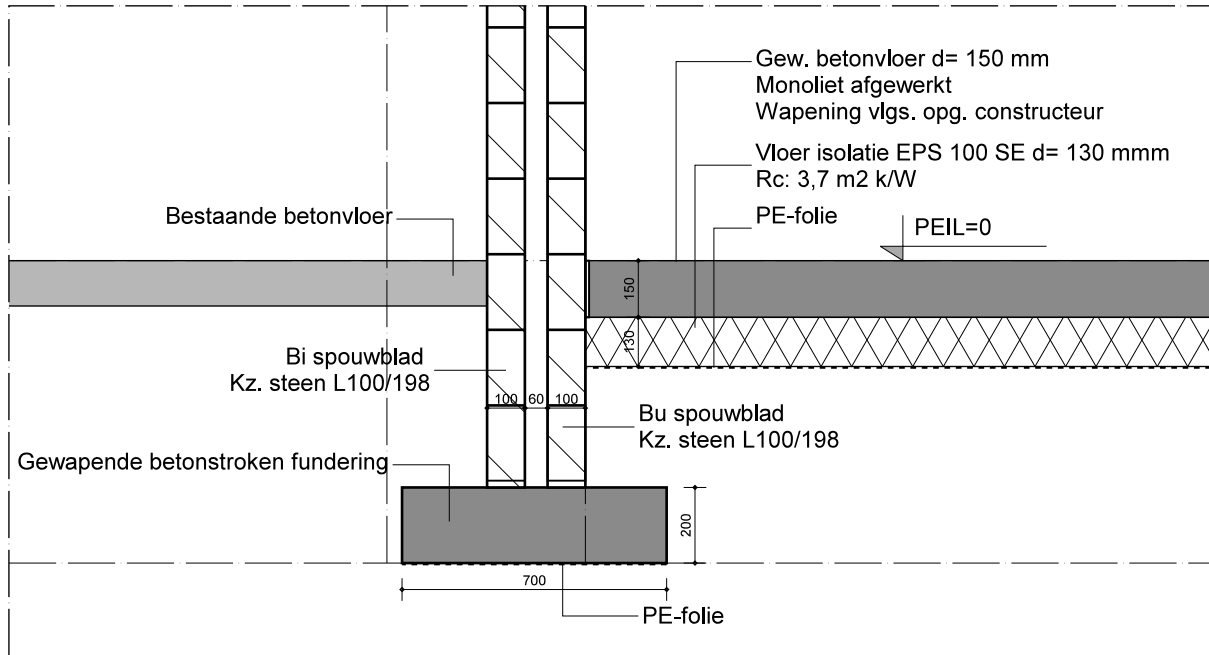


DETAIL 3

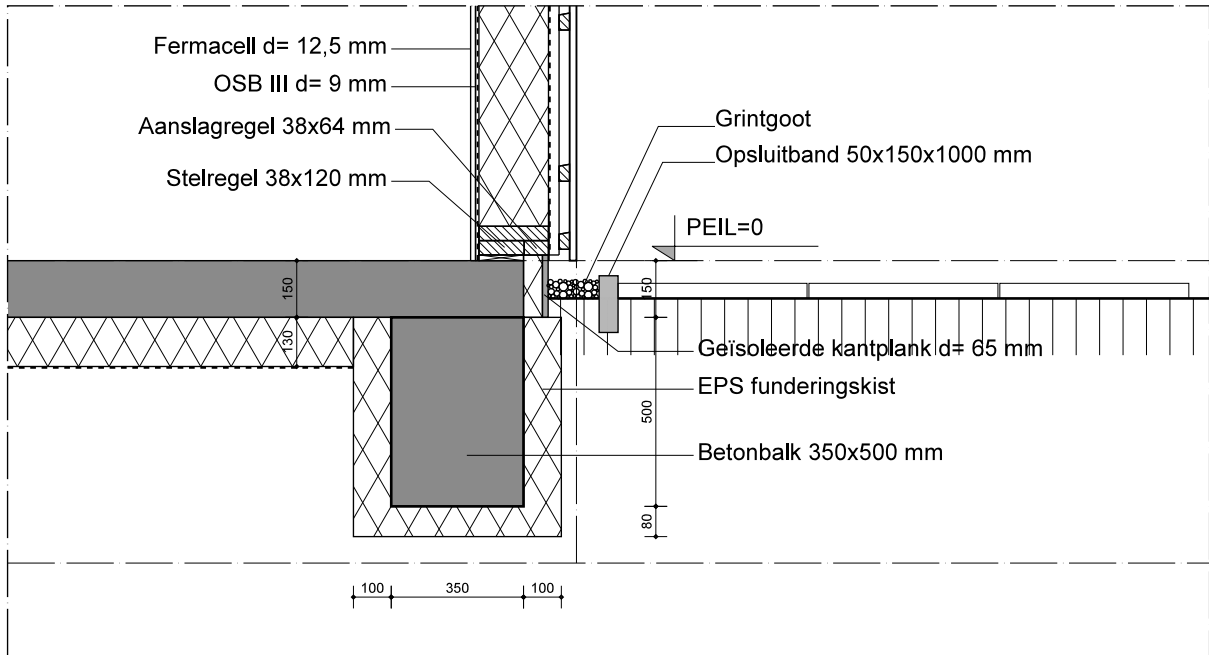

DETAIL 5

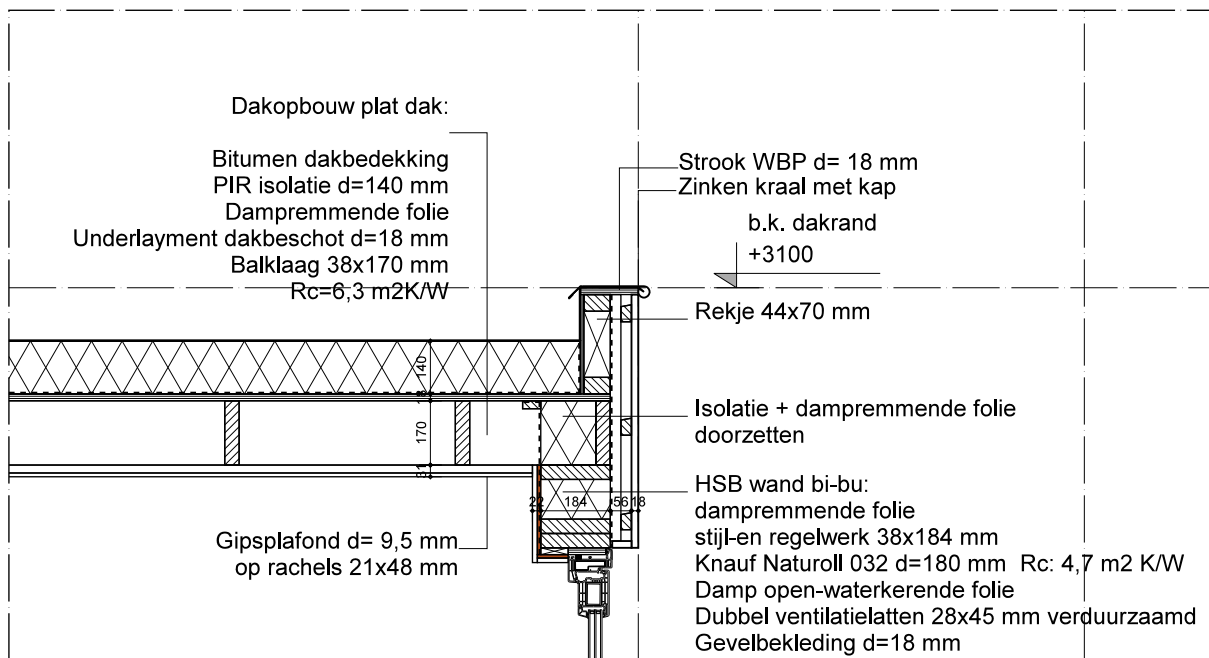

DETAIL 2

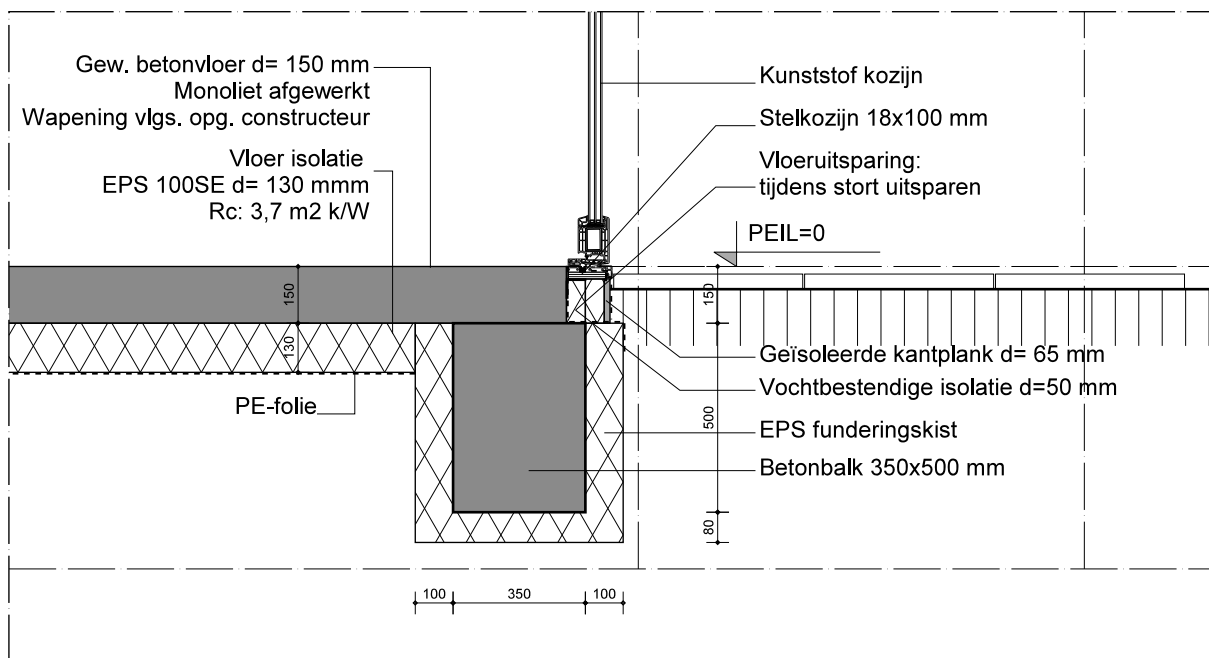

DETAIL 1

PLAN:

Realiseren van een appartementengebouw aan de Stationsstraat 26 te Wehl

OPDRACHTGEVER:

Blue orange Invest B.V., Het Kattenburg 3, 7041 AS, 's Heerenberg

DATUM:

30-07-2024 14-01-2025

SCHAAL:

1:100

GETEKEND:

KH / MM / RH

DATUM GEWIJZIGD:

14-01-2025

FORMAAT:

A1 (841x594 mm)

LOODS - CONSTR./DETAILS
BLAD: B7 22-085



BURO BOUWKUNST BV
ontwerp | advies | ontwikkeling

Edyweg 18
6956 BB Spankeren
0313 - 21 40 50
info@buro-bouwkunst.nl
www.buro-bouwkunst.nl