



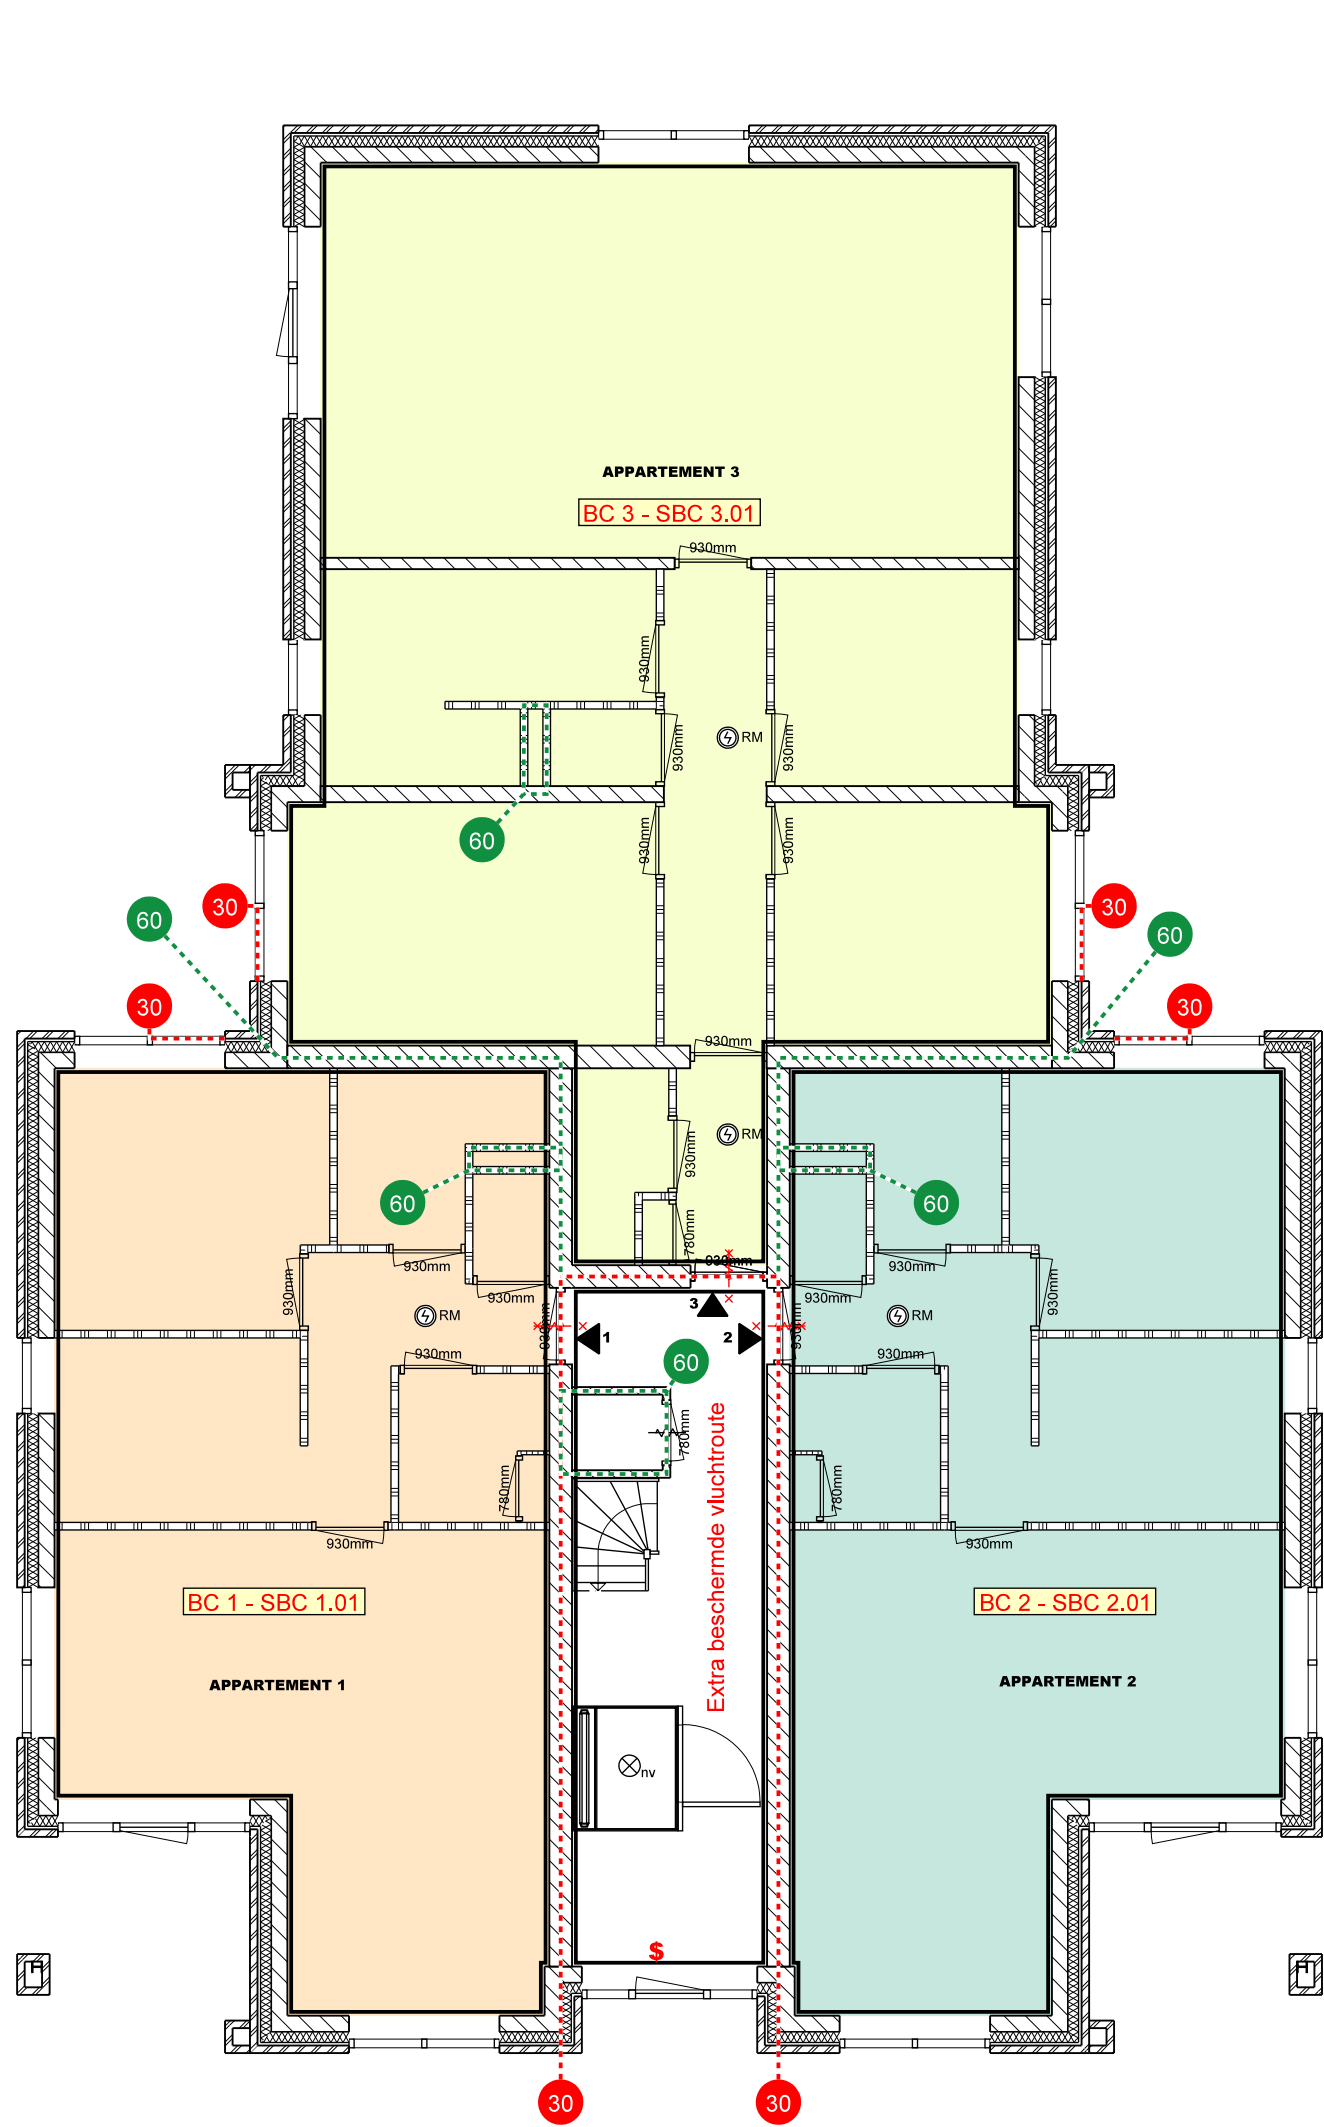

BEGANE GROND


- ALGEMEEN:
- De brandscheidende wanden en vloeren dienen aan de zijde van de appartementen een weerstand tegen rookdoorgang te hebben met klasse R200 (vlgs.opgave rapport RBG)
 - Alle dichte geveldelen dienen ten minste 30 min. brandwerend uitgevoerd te worden ter voorkoming van brandoverslag

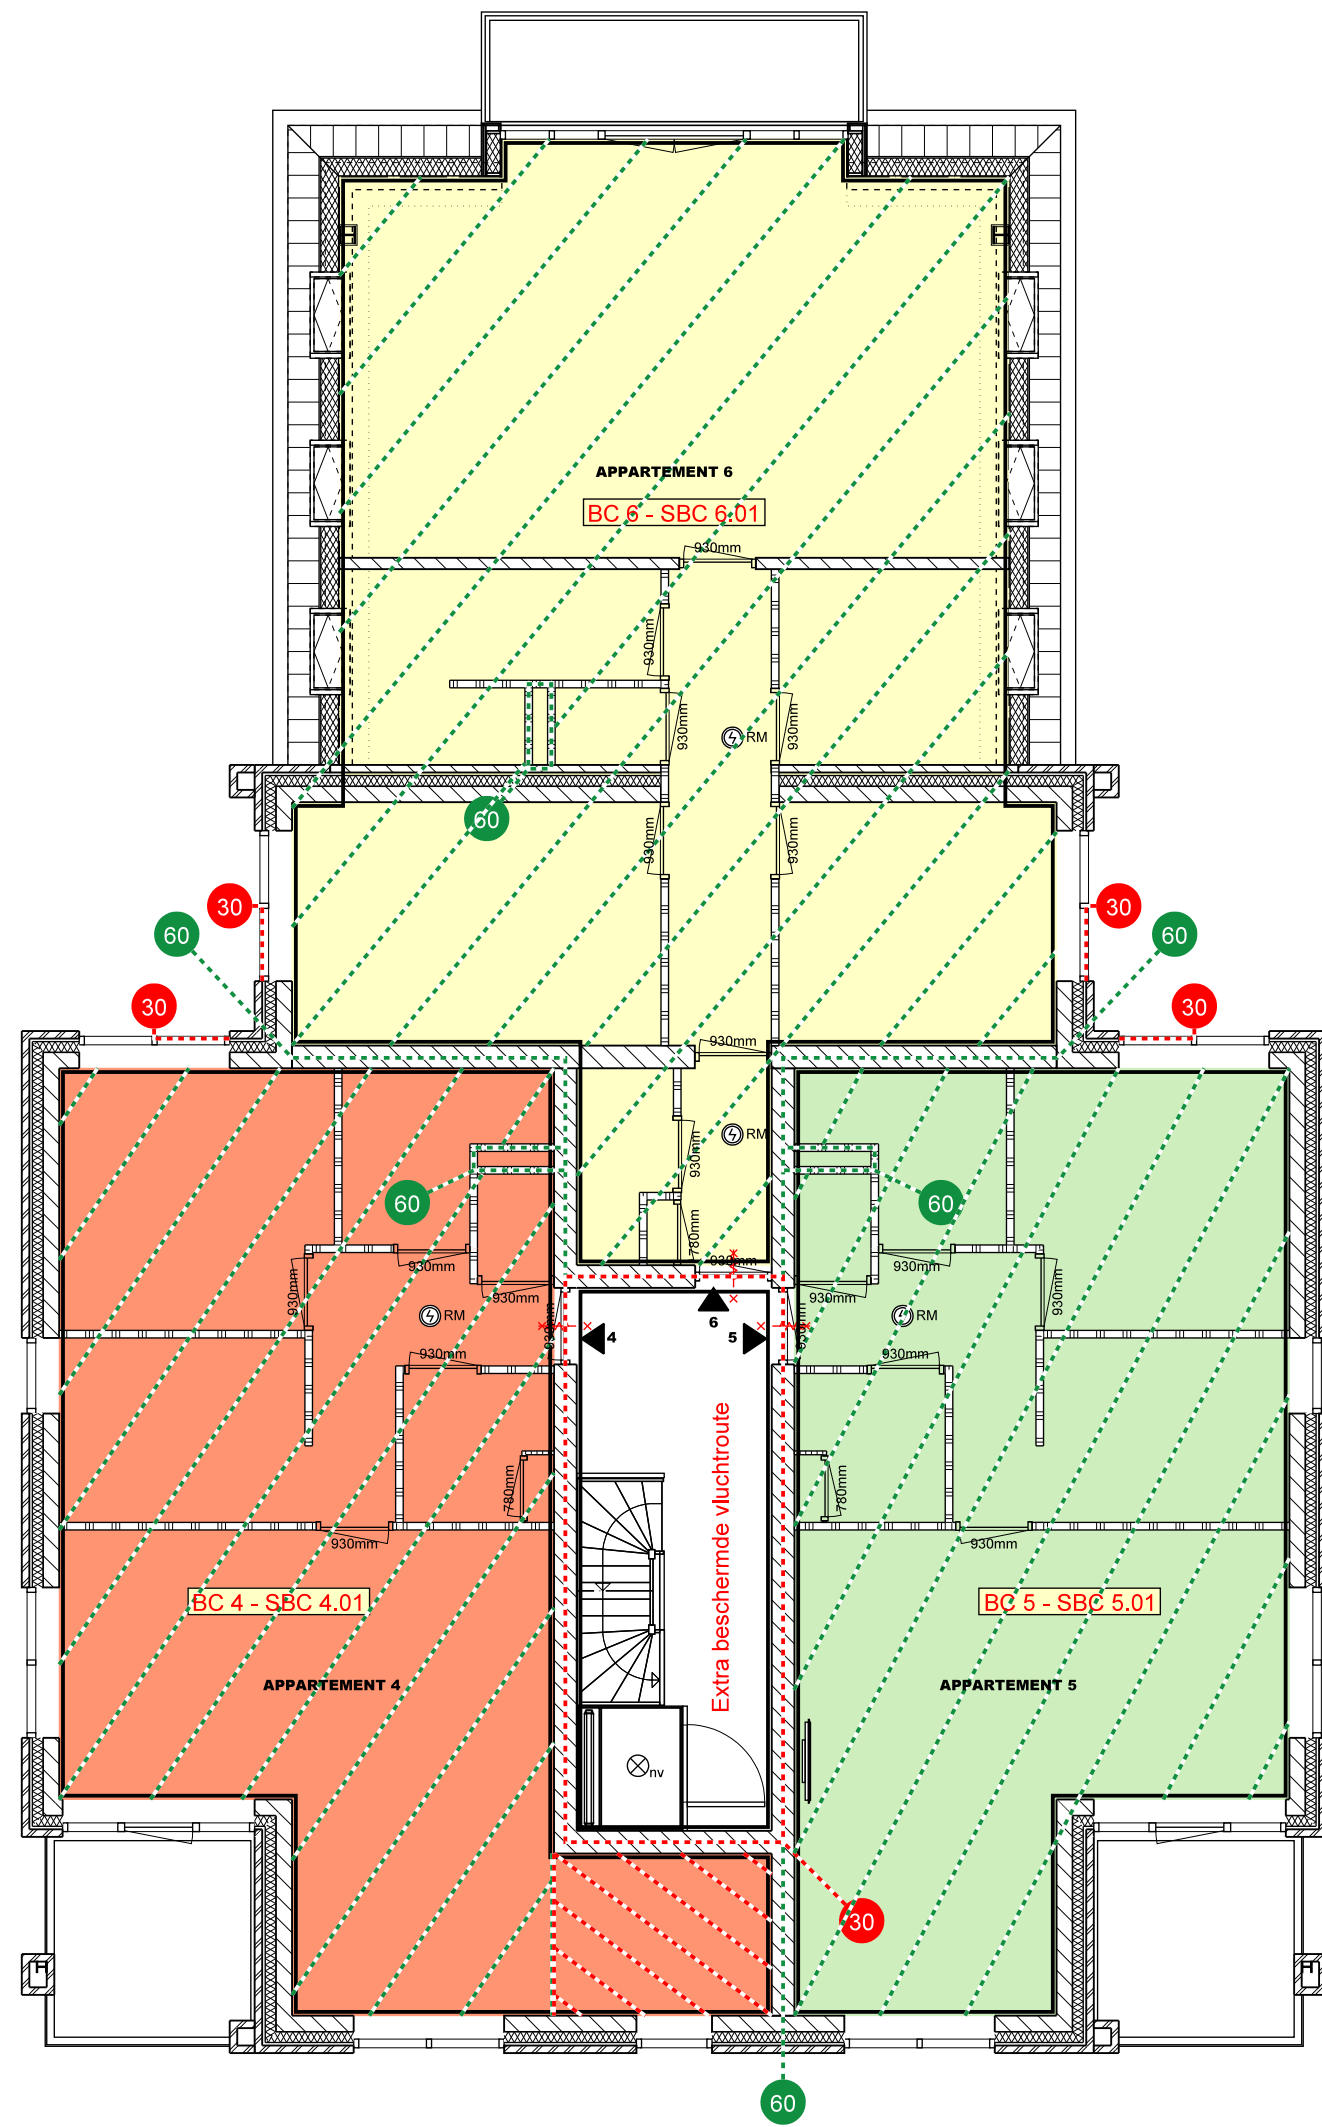

EERSTE VERDIEPING

- ALGEMEEN:
- De brandscheidende wanden en vloeren dienen aan de zijde van de appartementen een weerstand tegen rookdoorgang te hebben met klasse R200 (vlgs.opgave rapport RBG)
 - Alle dichte geveldelen dienen ten minste 30 min. brandwerend uitgevoerd te worden ter voorkoming van brandoverslag

- Verdiepingsvloer 60 min. brandwerend
- Verdiepingsvloer 30 min. brandwerend

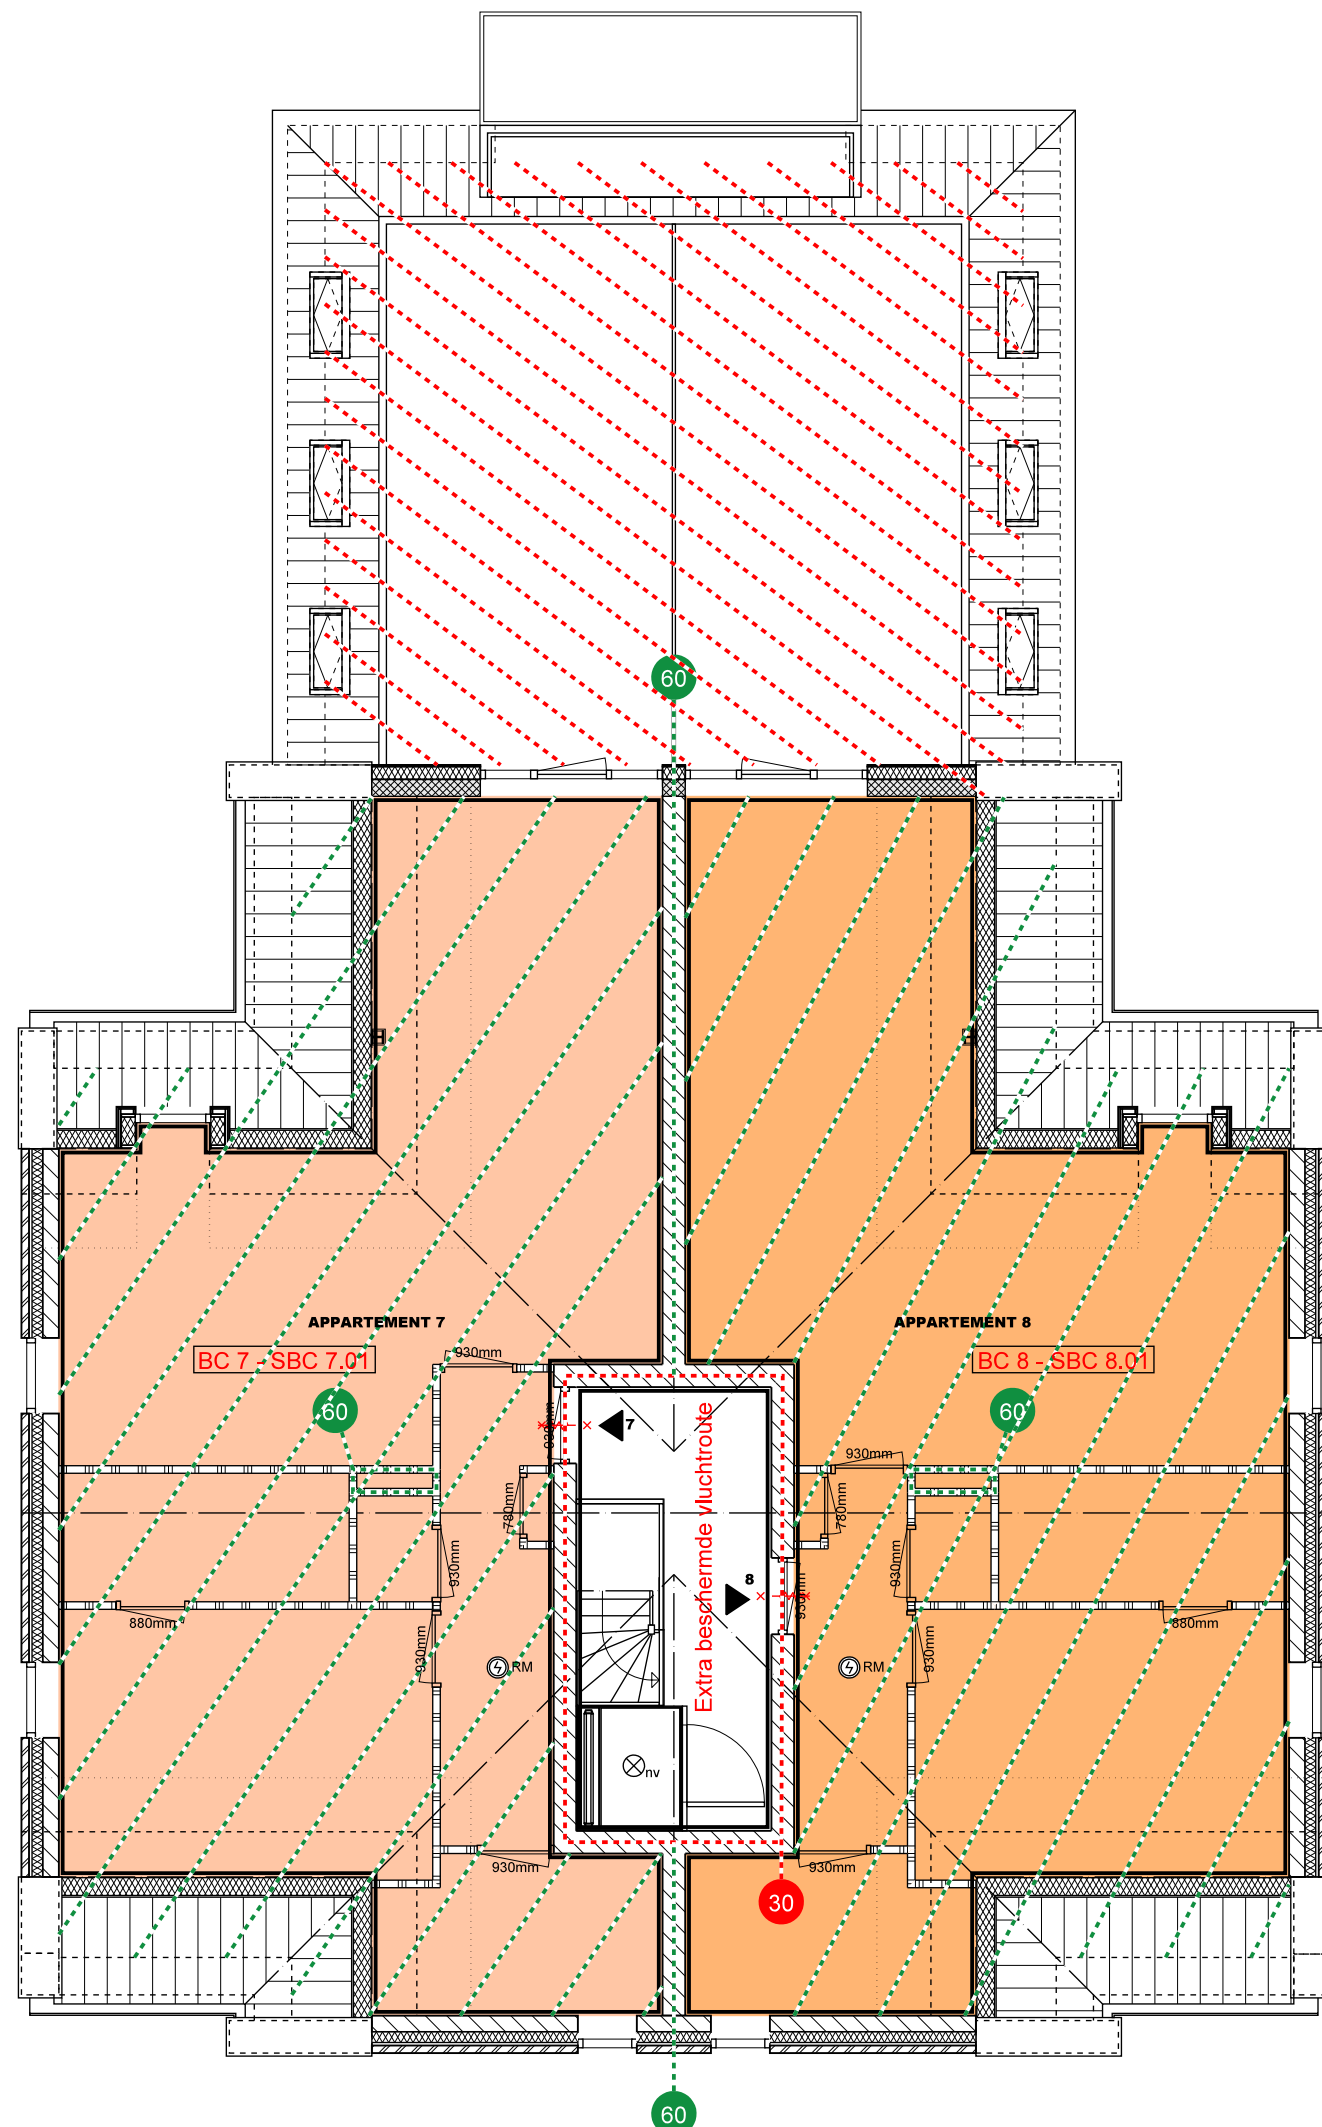

TWEDE VERDIEPING

- ALGEMEEN:
- De brandscheidende wanden en vloeren dienen aan de zijde van de appartementen een weerstand tegen rookdoorgang te hebben met klasse R200 (vlgs.opgave rapport RBG)
 - Alle dichte geveldelen dienen ten minste 30 min. brandwerend uitgevoerd te worden ter voorkoming van brandoverslag
 - Alle dichte delen van daken dienen ten minste 30 min. brandwerend uitgevoerd te worden ter voorkoming van brandoverslag van dak-naar-dak

- Verdiepingsvloer 60 min. brandwerend
- Verdiepingsvloer 30 min. brandwerend

BRANDVEILIGHEIDSVORZIENINGEN

BRANDVEILIGHEID:
Zie gegevens RBG masterplan brandveiligheid / rapport 124.230r01 d.d. 02-08-2024

- 30 = Brandcompartimentering WBDBO = 30 minuten (spiegelsymmetrie = 60 min)
- 60 = Brandcompartimentering WBDBO = 60 minuten
- RM = Rookmelder (230V) volgens NEN 2555
- nv = Noodverlichting - gekoppeld
- = Binnendeur-Toegangsdeur brandwerend + zelfsluitend / voorzien van vrijloopdranger gekoppeld aan rookmelder
- = Deur werkast brandwerend + zelfsluitend / voorzien van dranger
- = Vluchtroute aanduiding
- = Handbrandblusser
- \$ = Deur zonder sleutel te openen

PLAN:

Realiseren van een appartementengebouw aan de Stationsstraat 26 te Wehl

OPDRACHTGEVER:

Blue orange Invest B.V.
Het Kattenburg 3, 7041 AS, 's Heerenberg

DATUM:

14-01-2025

SCHAAL:

1:100

GETEKEND:

MM

DATUM GEWIJZIGD:

-

-

FORMAAT:

A2+ (841x420 mm)

BRANDVEILIGHEID

BLAD: BV1 22-085



BURO BOUWKUNST BV
ontwerp | advies | ontwikkeling

Edyweg 18
6956 BB Spankeren
0313 - 21 40 50
info@buro-bouwkunst.nl
www.buro-bouwkunst.nl