




Hoogtematen in meters t.o.v. N.A.P., tenzij anders vermeld
Contouren 0,1 m



SWANCO B.V.
Schaapveld 24
3773 ZJ Barneveld
M +31 6 - 51 97 79 61
E info@swanco.nl
W www.swanco.nl

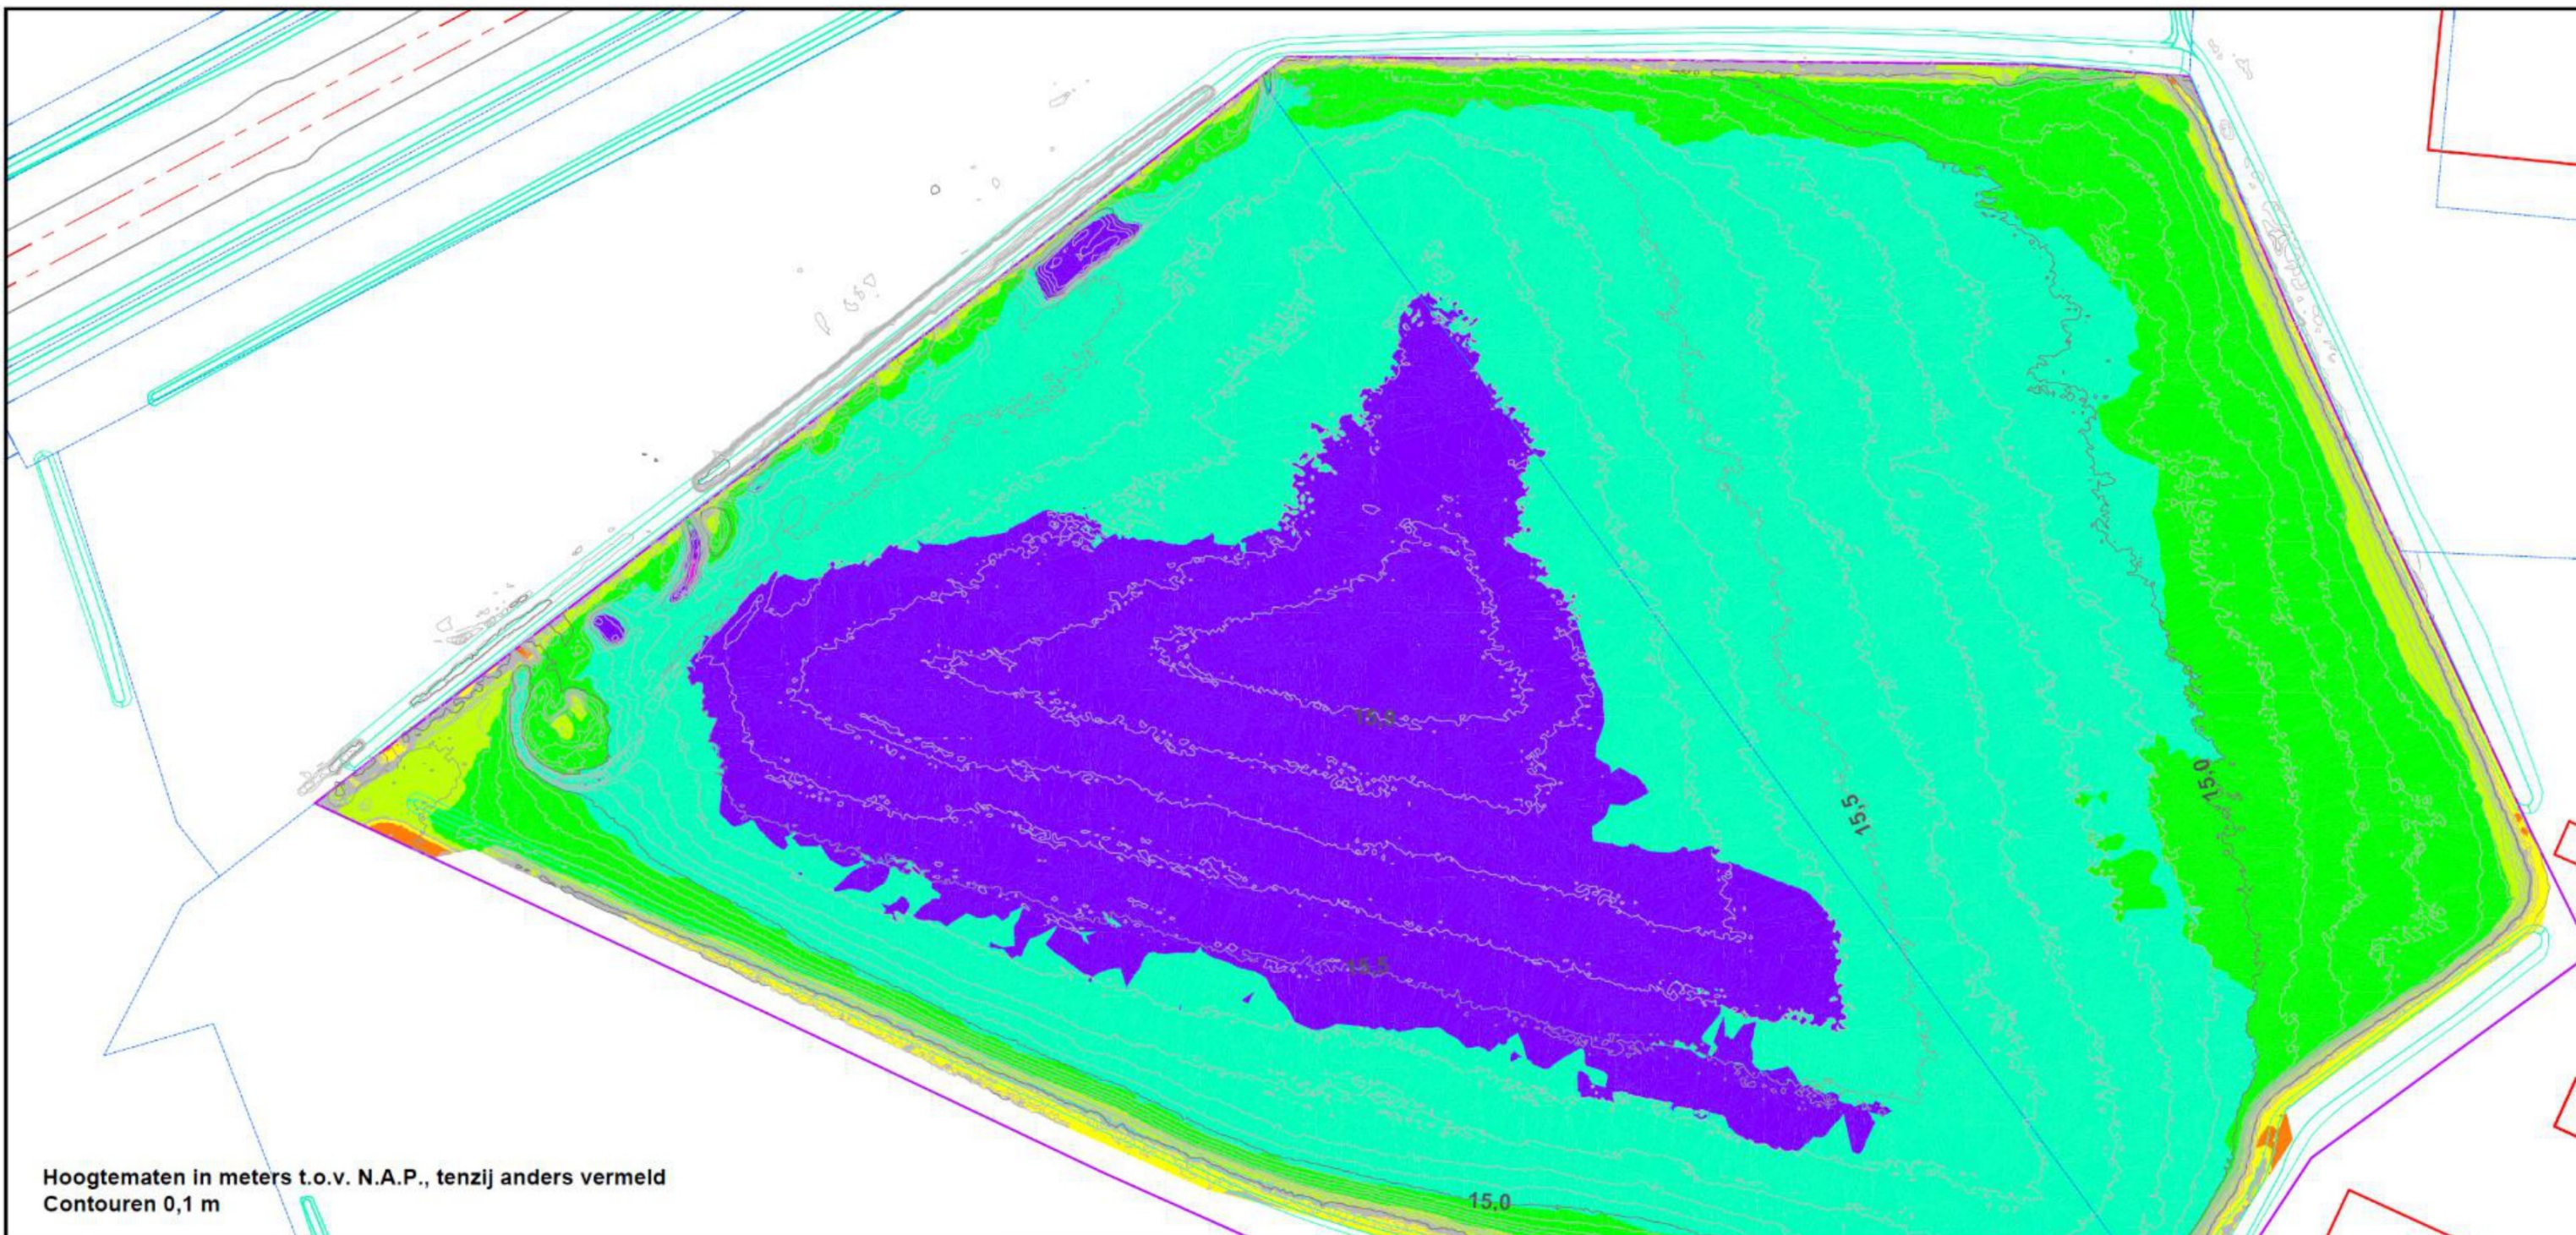


TerrAdvies
Milieu, Infrastructuur en Bouw


TerrAdvies
Beukenlaan 5
5382JW Vinkot
M +31 6
E @terradvies.nl

Onderwerp: HOOGTEVERSCHIL_AHN6_AHN3			
Project: GRONDDEPOT GROTE_BOSWEG BARNEVELD		Opdrachtgever: AFVALVERWERKING_VINK_BV POSTBUS_99 3770AB_BARNEVELD	
Getekend		Datum : 25-03-2026	Status : DEFINITIEF
Gecontr.		Werknr. : P20S0026	Eenheid : M
Akkoord.		Formaat : A3	Schaal : 1:1000
Tekeningnaam: AVV_V030_01		Teknr.: 01	Versie.: 01

Renvooi

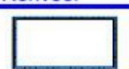

Perceelgrens

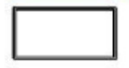

Hoogtelijn
interval 0,5 m
xx m+NAP



Hoogtelijn
interval 0,1 m
xx m+NAP

Actuele Hoogtekaart Nederland
AHN3: opname datum 27 januari 2018
AHN6: opname datum 3 maart 2025

Hoogteverschil tussen AHN3 en AHN6 in m

	- 2,75 tot - 0,50 m
	- 0,50 tot - 0,10 m
	- 0,10 tot + 0,10 m
	+ 0,10 tot + 0,50 m
	+ 0,50 tot + 1,00 m
	+ 1,00 tot + 1,50 m
	+ 1,50 tot + 2,00 m
	+ 2,00 tot + 2,50 m

Oppervlakte depot: 45.966 m2
Volume depot: 54.259 m3

