
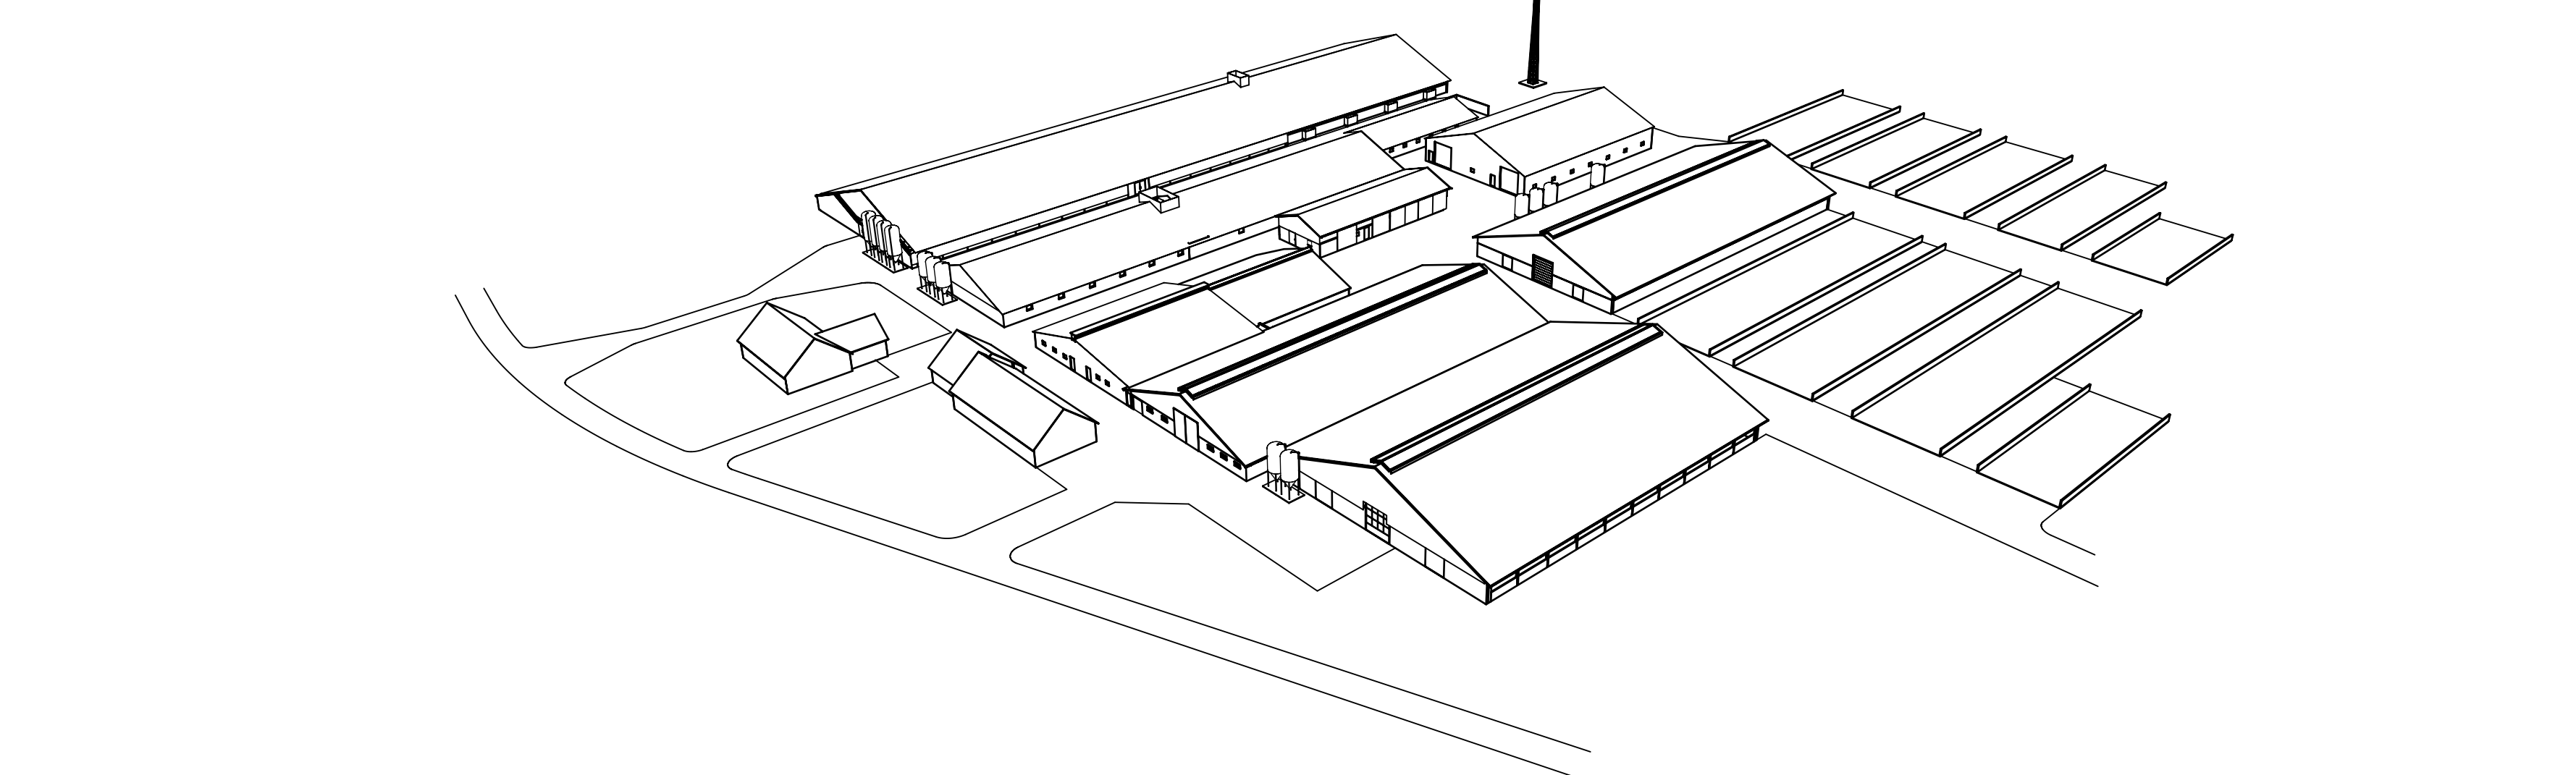
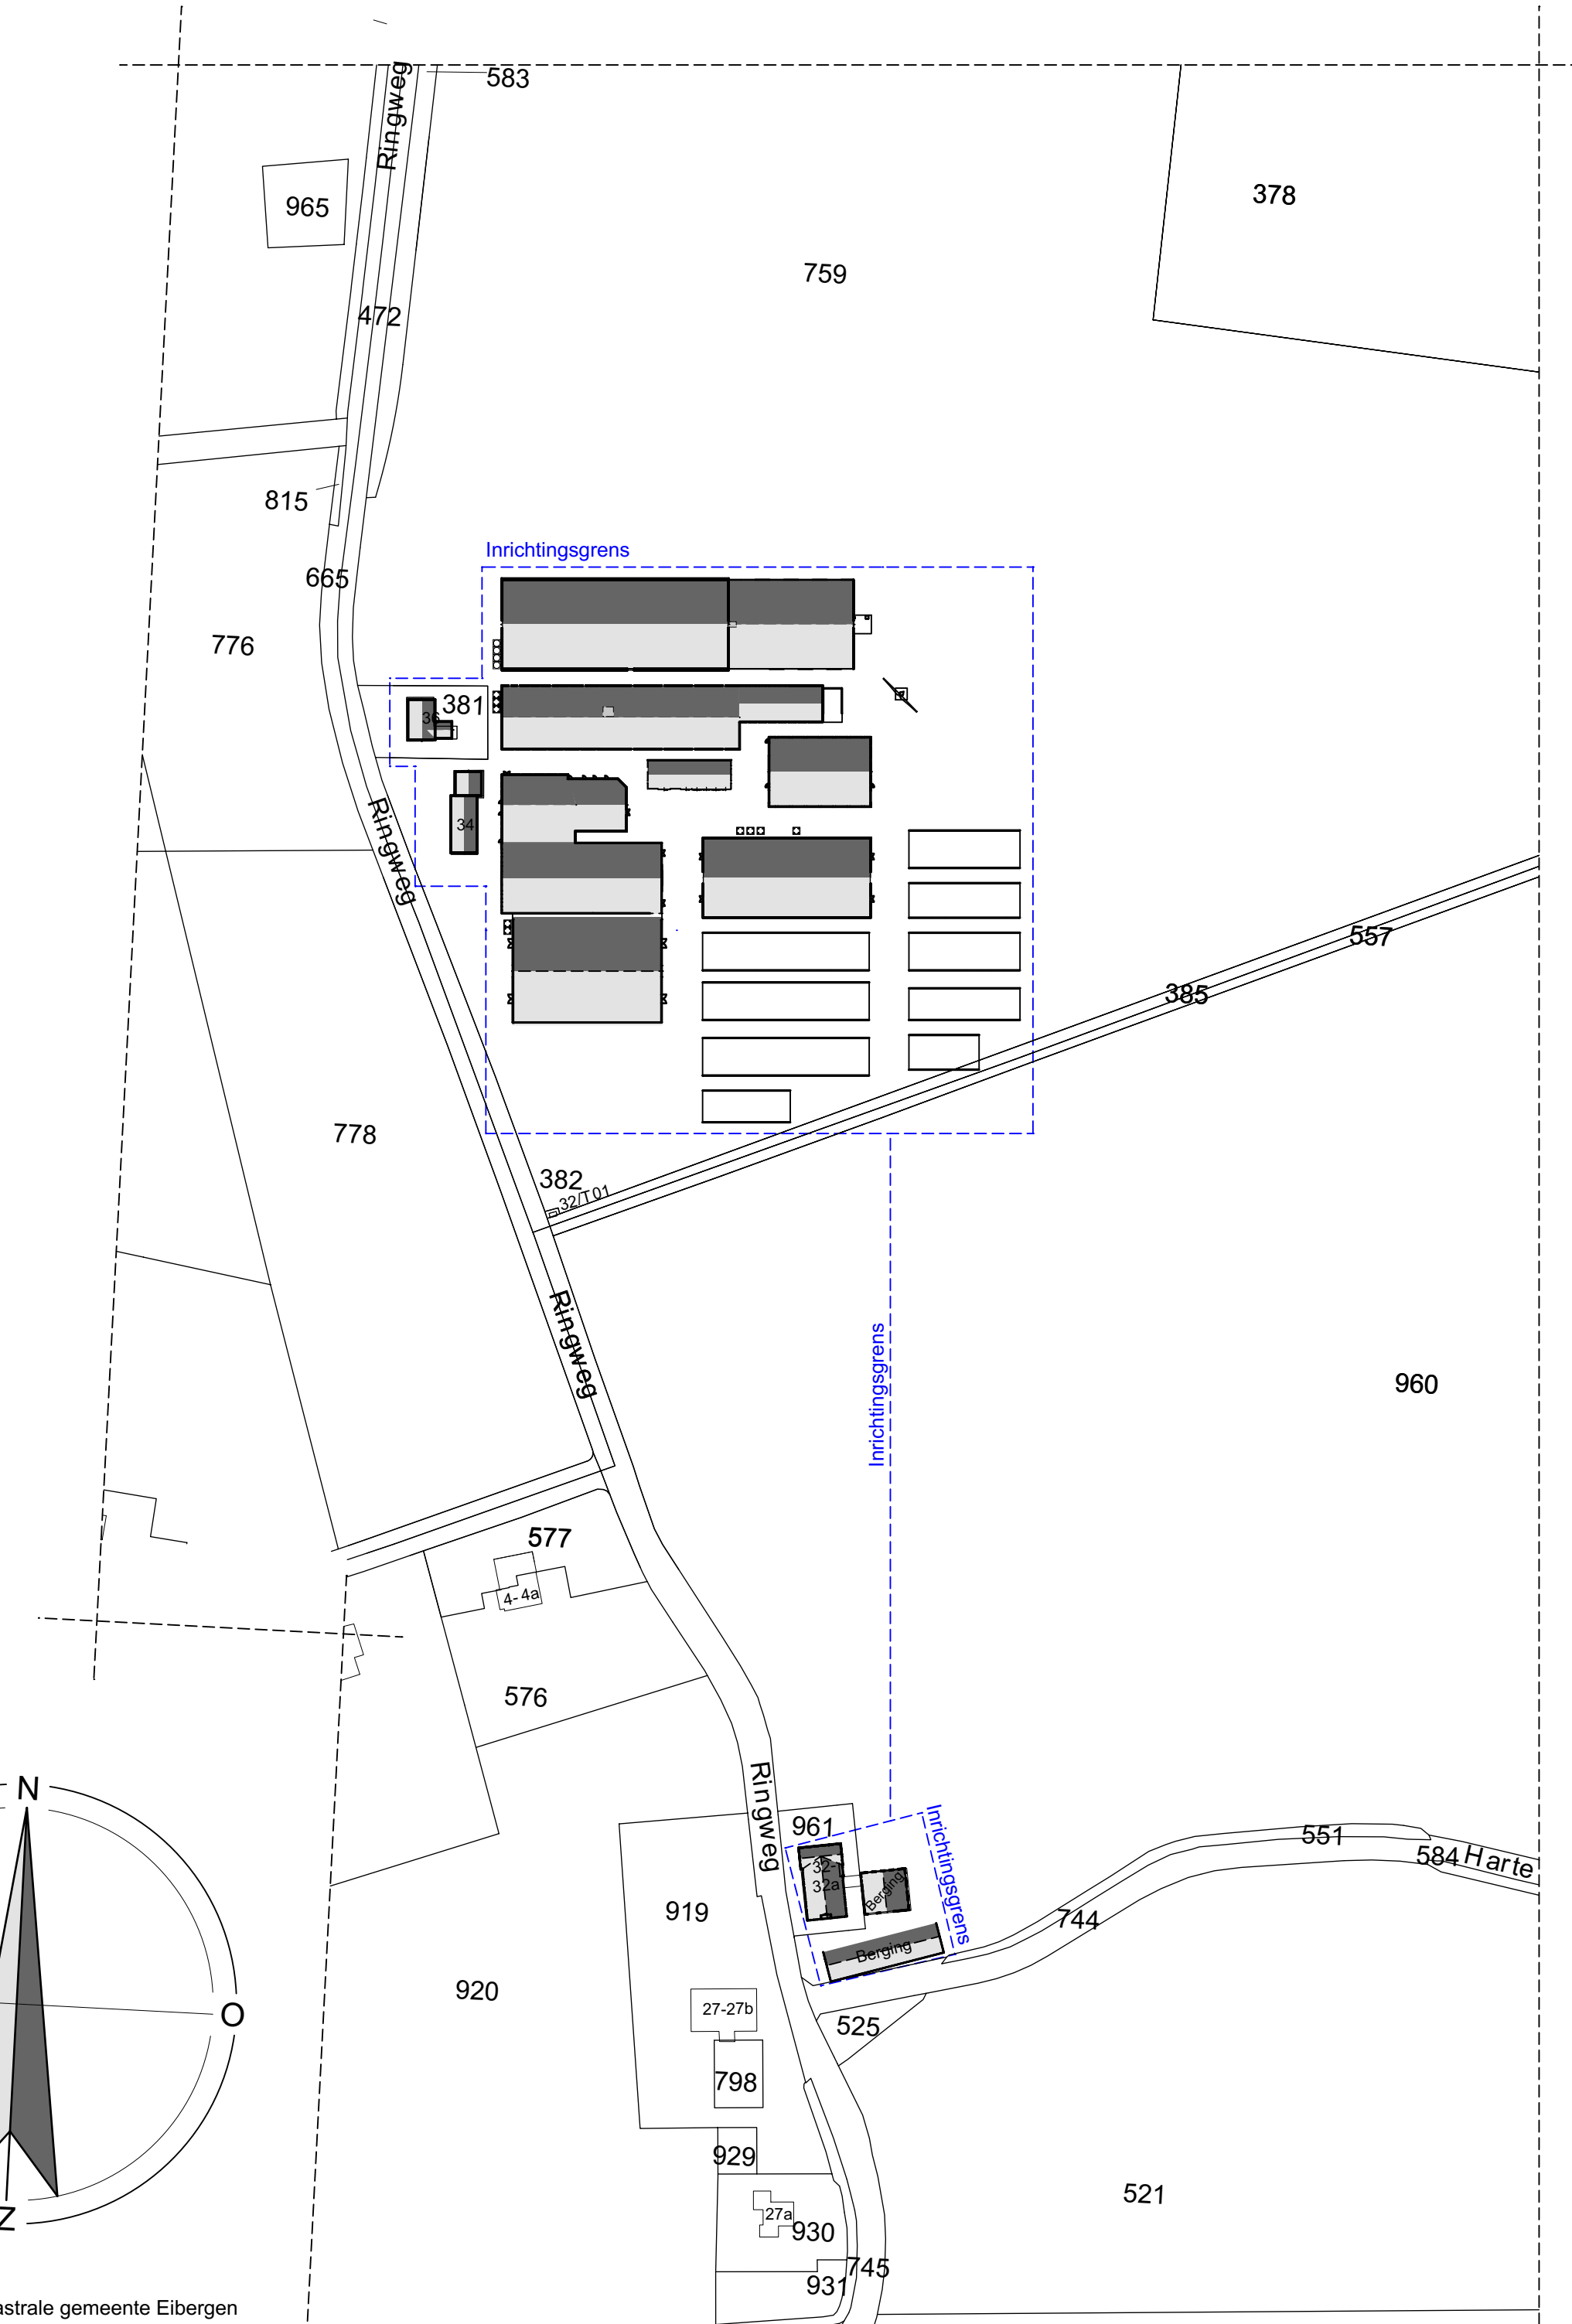
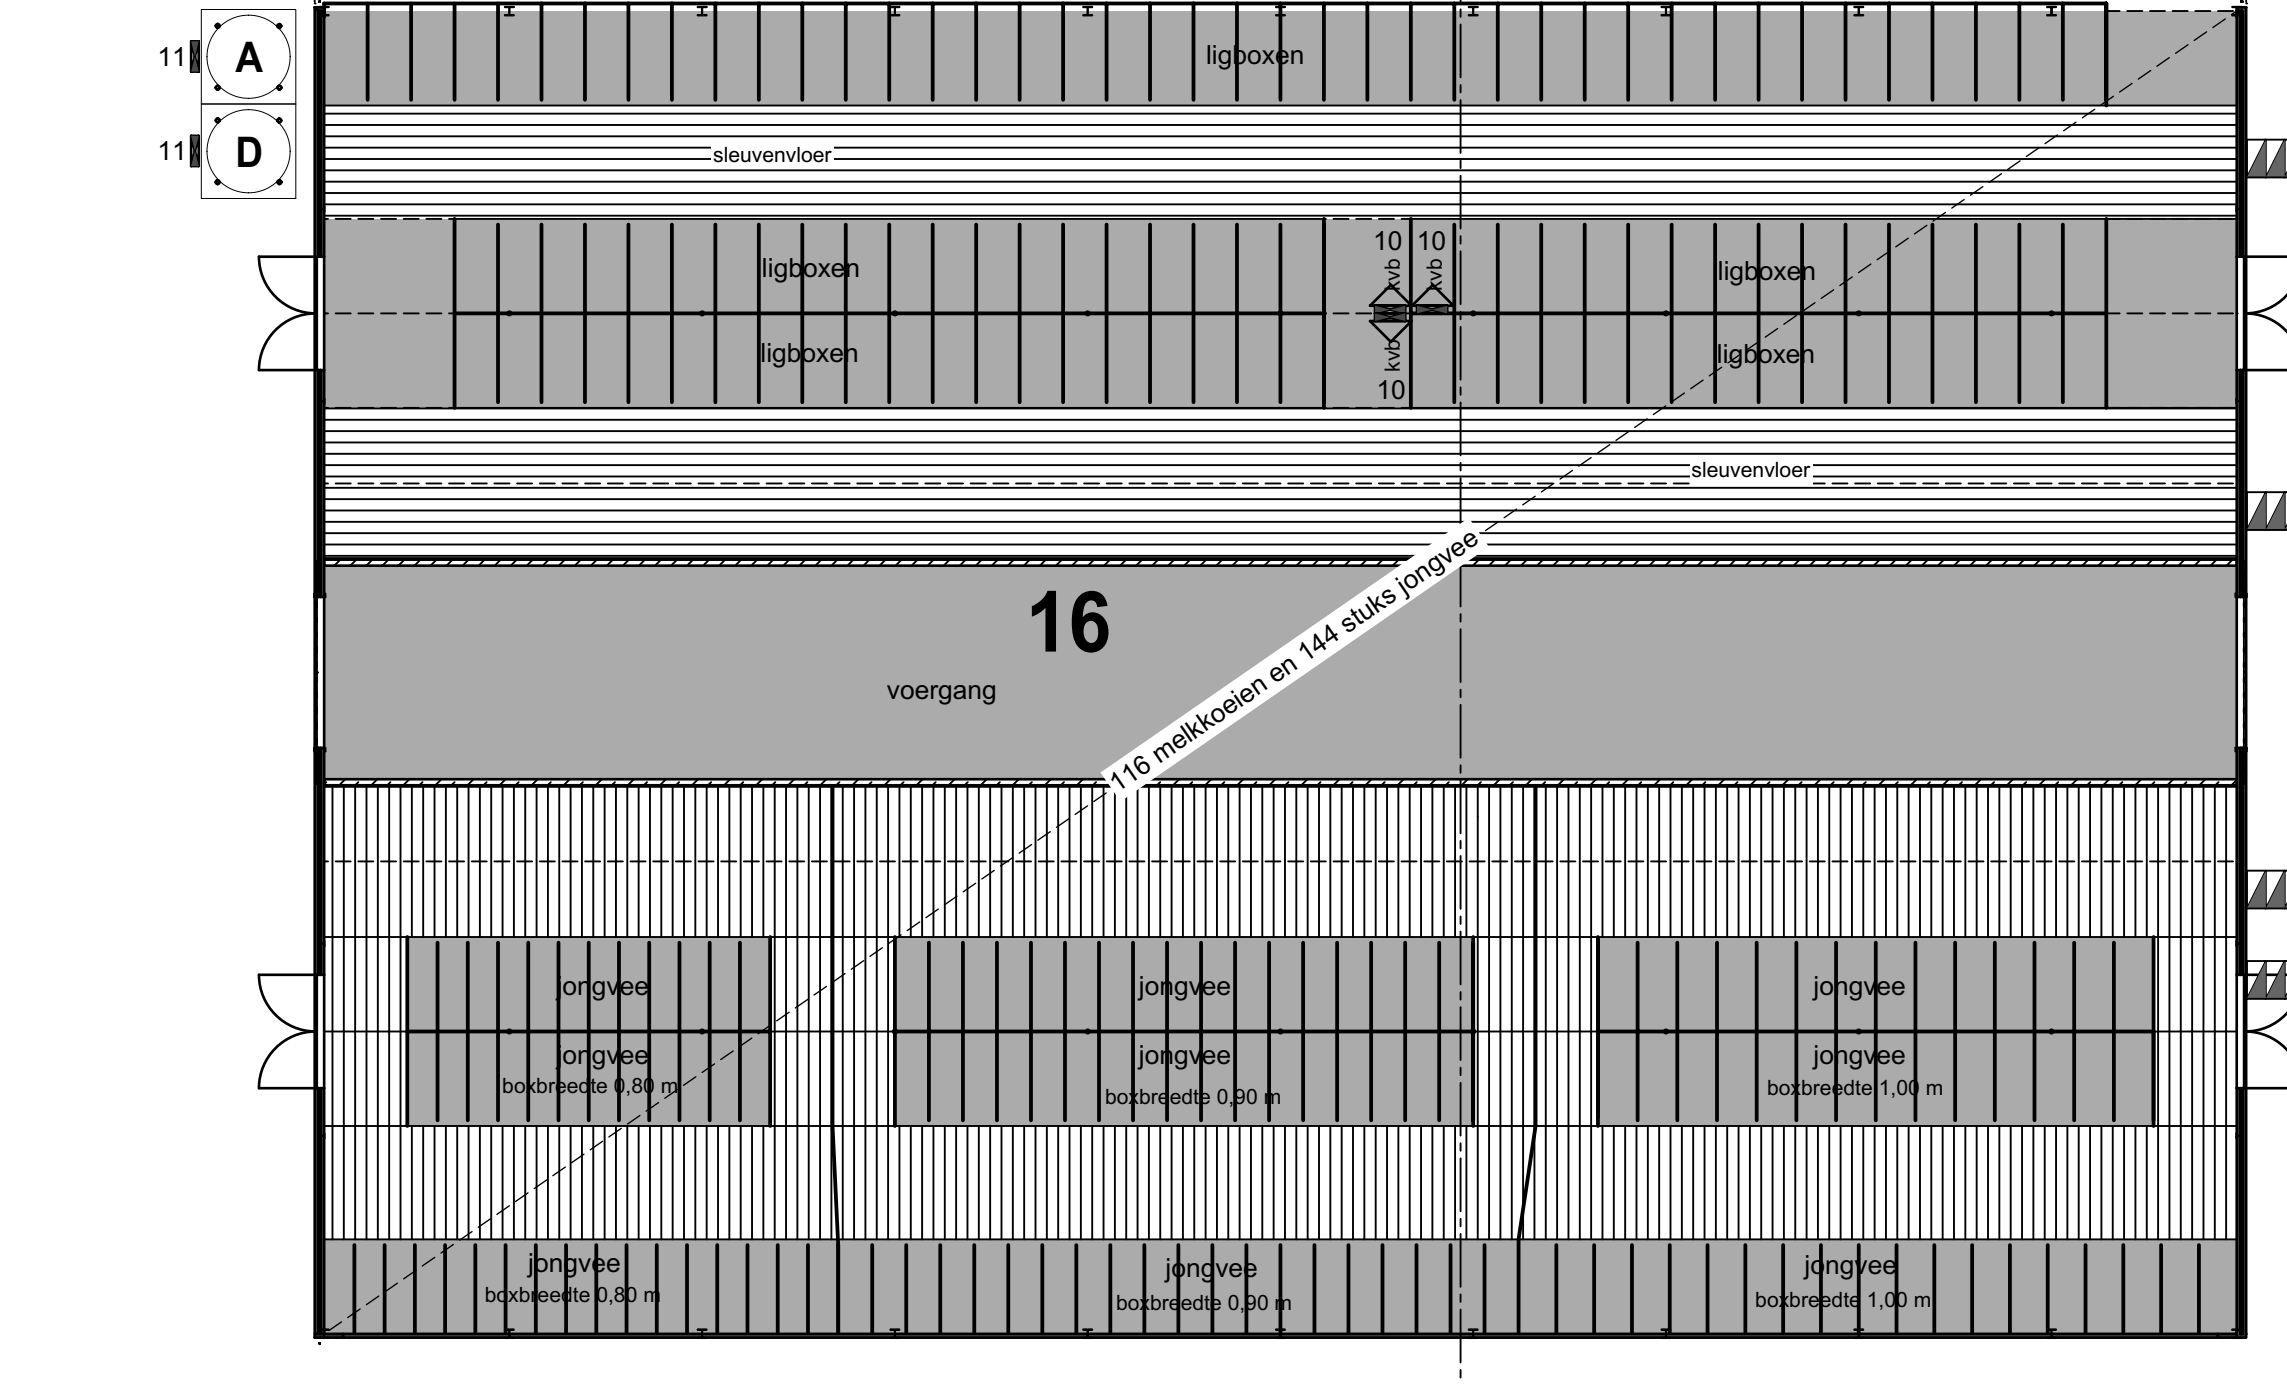
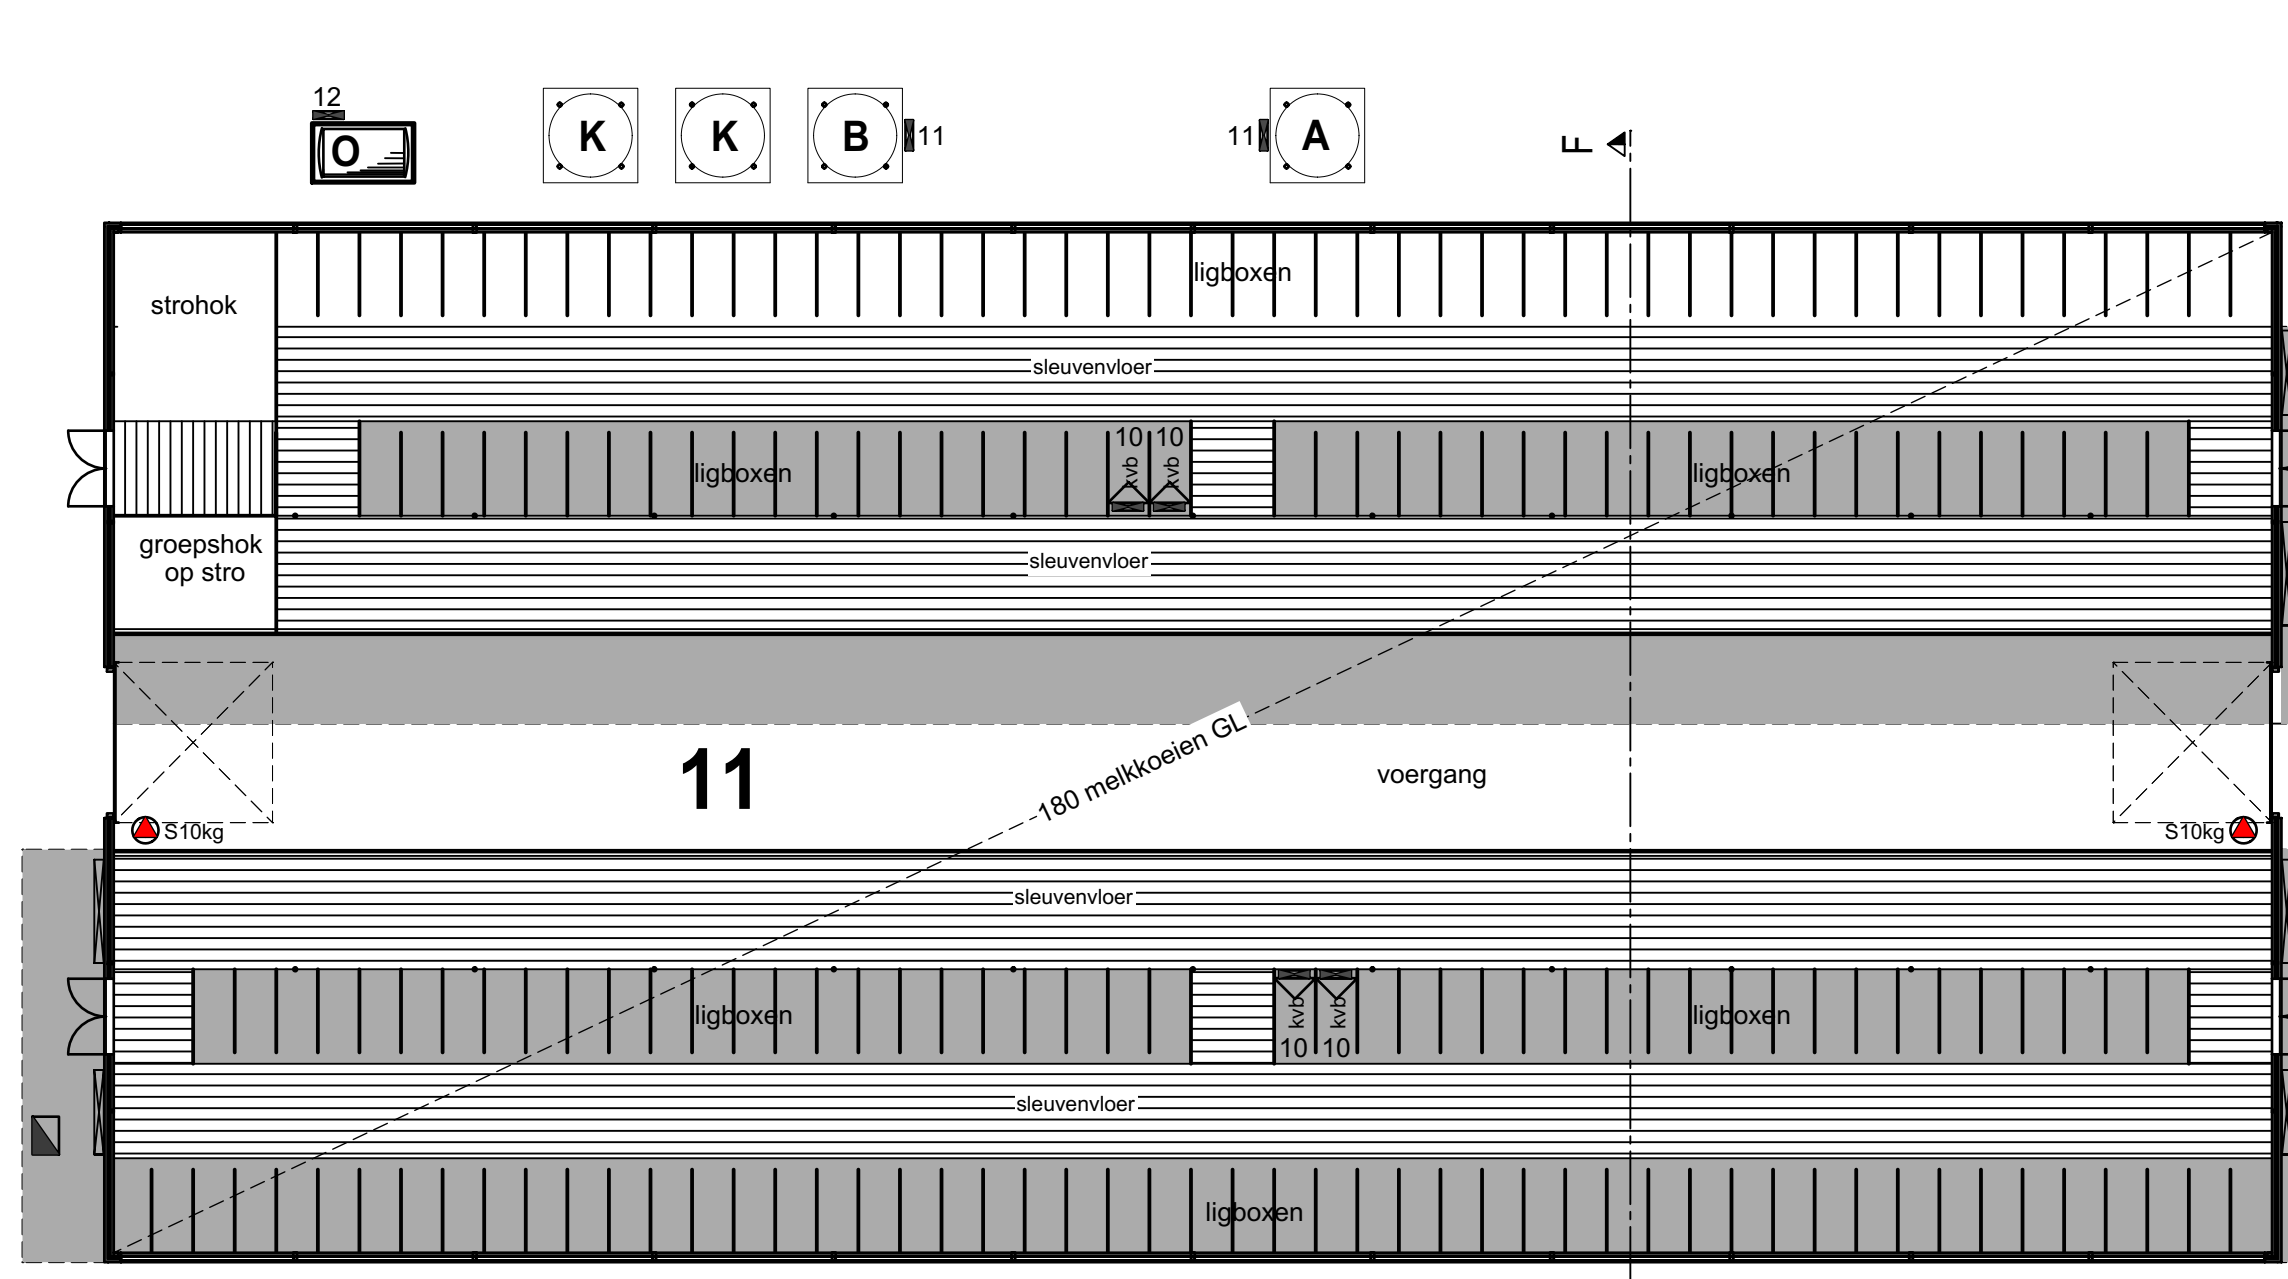
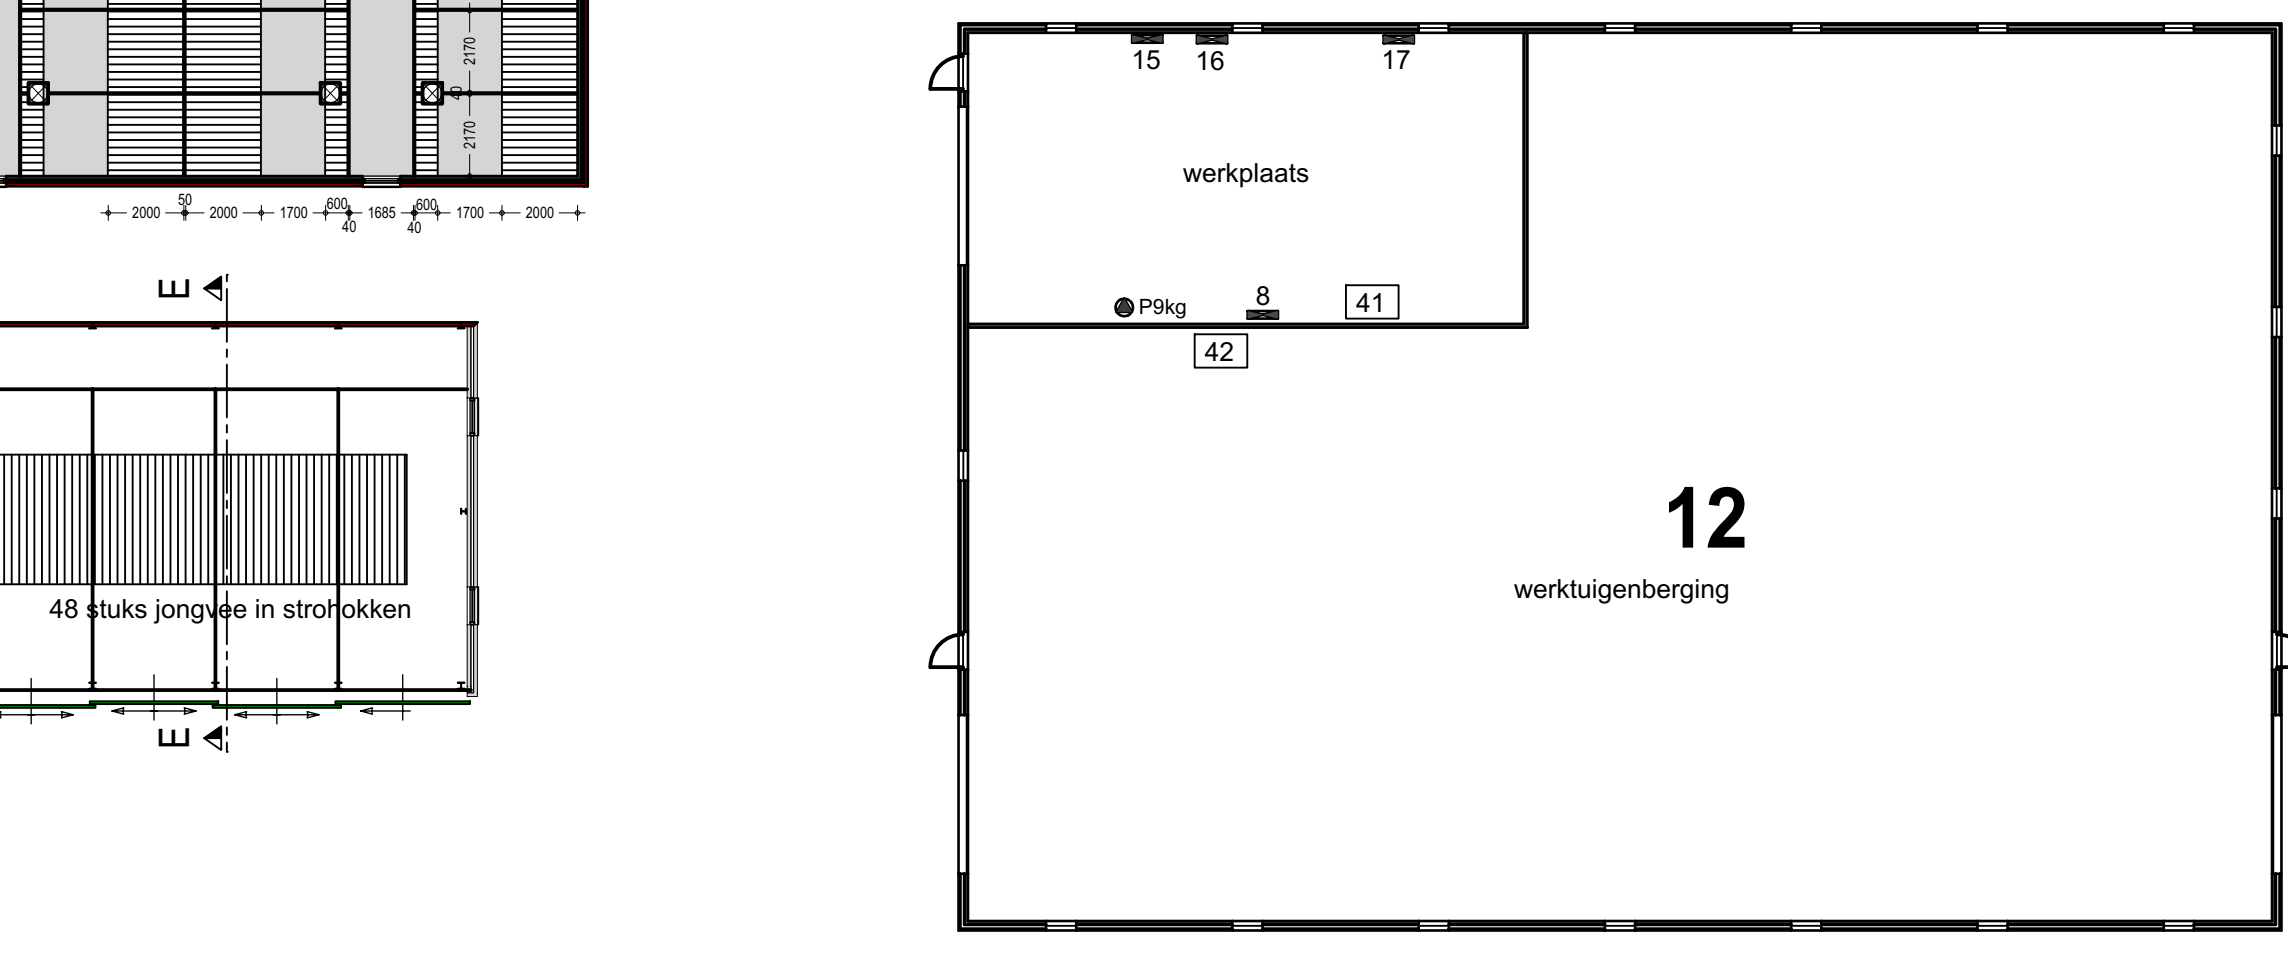
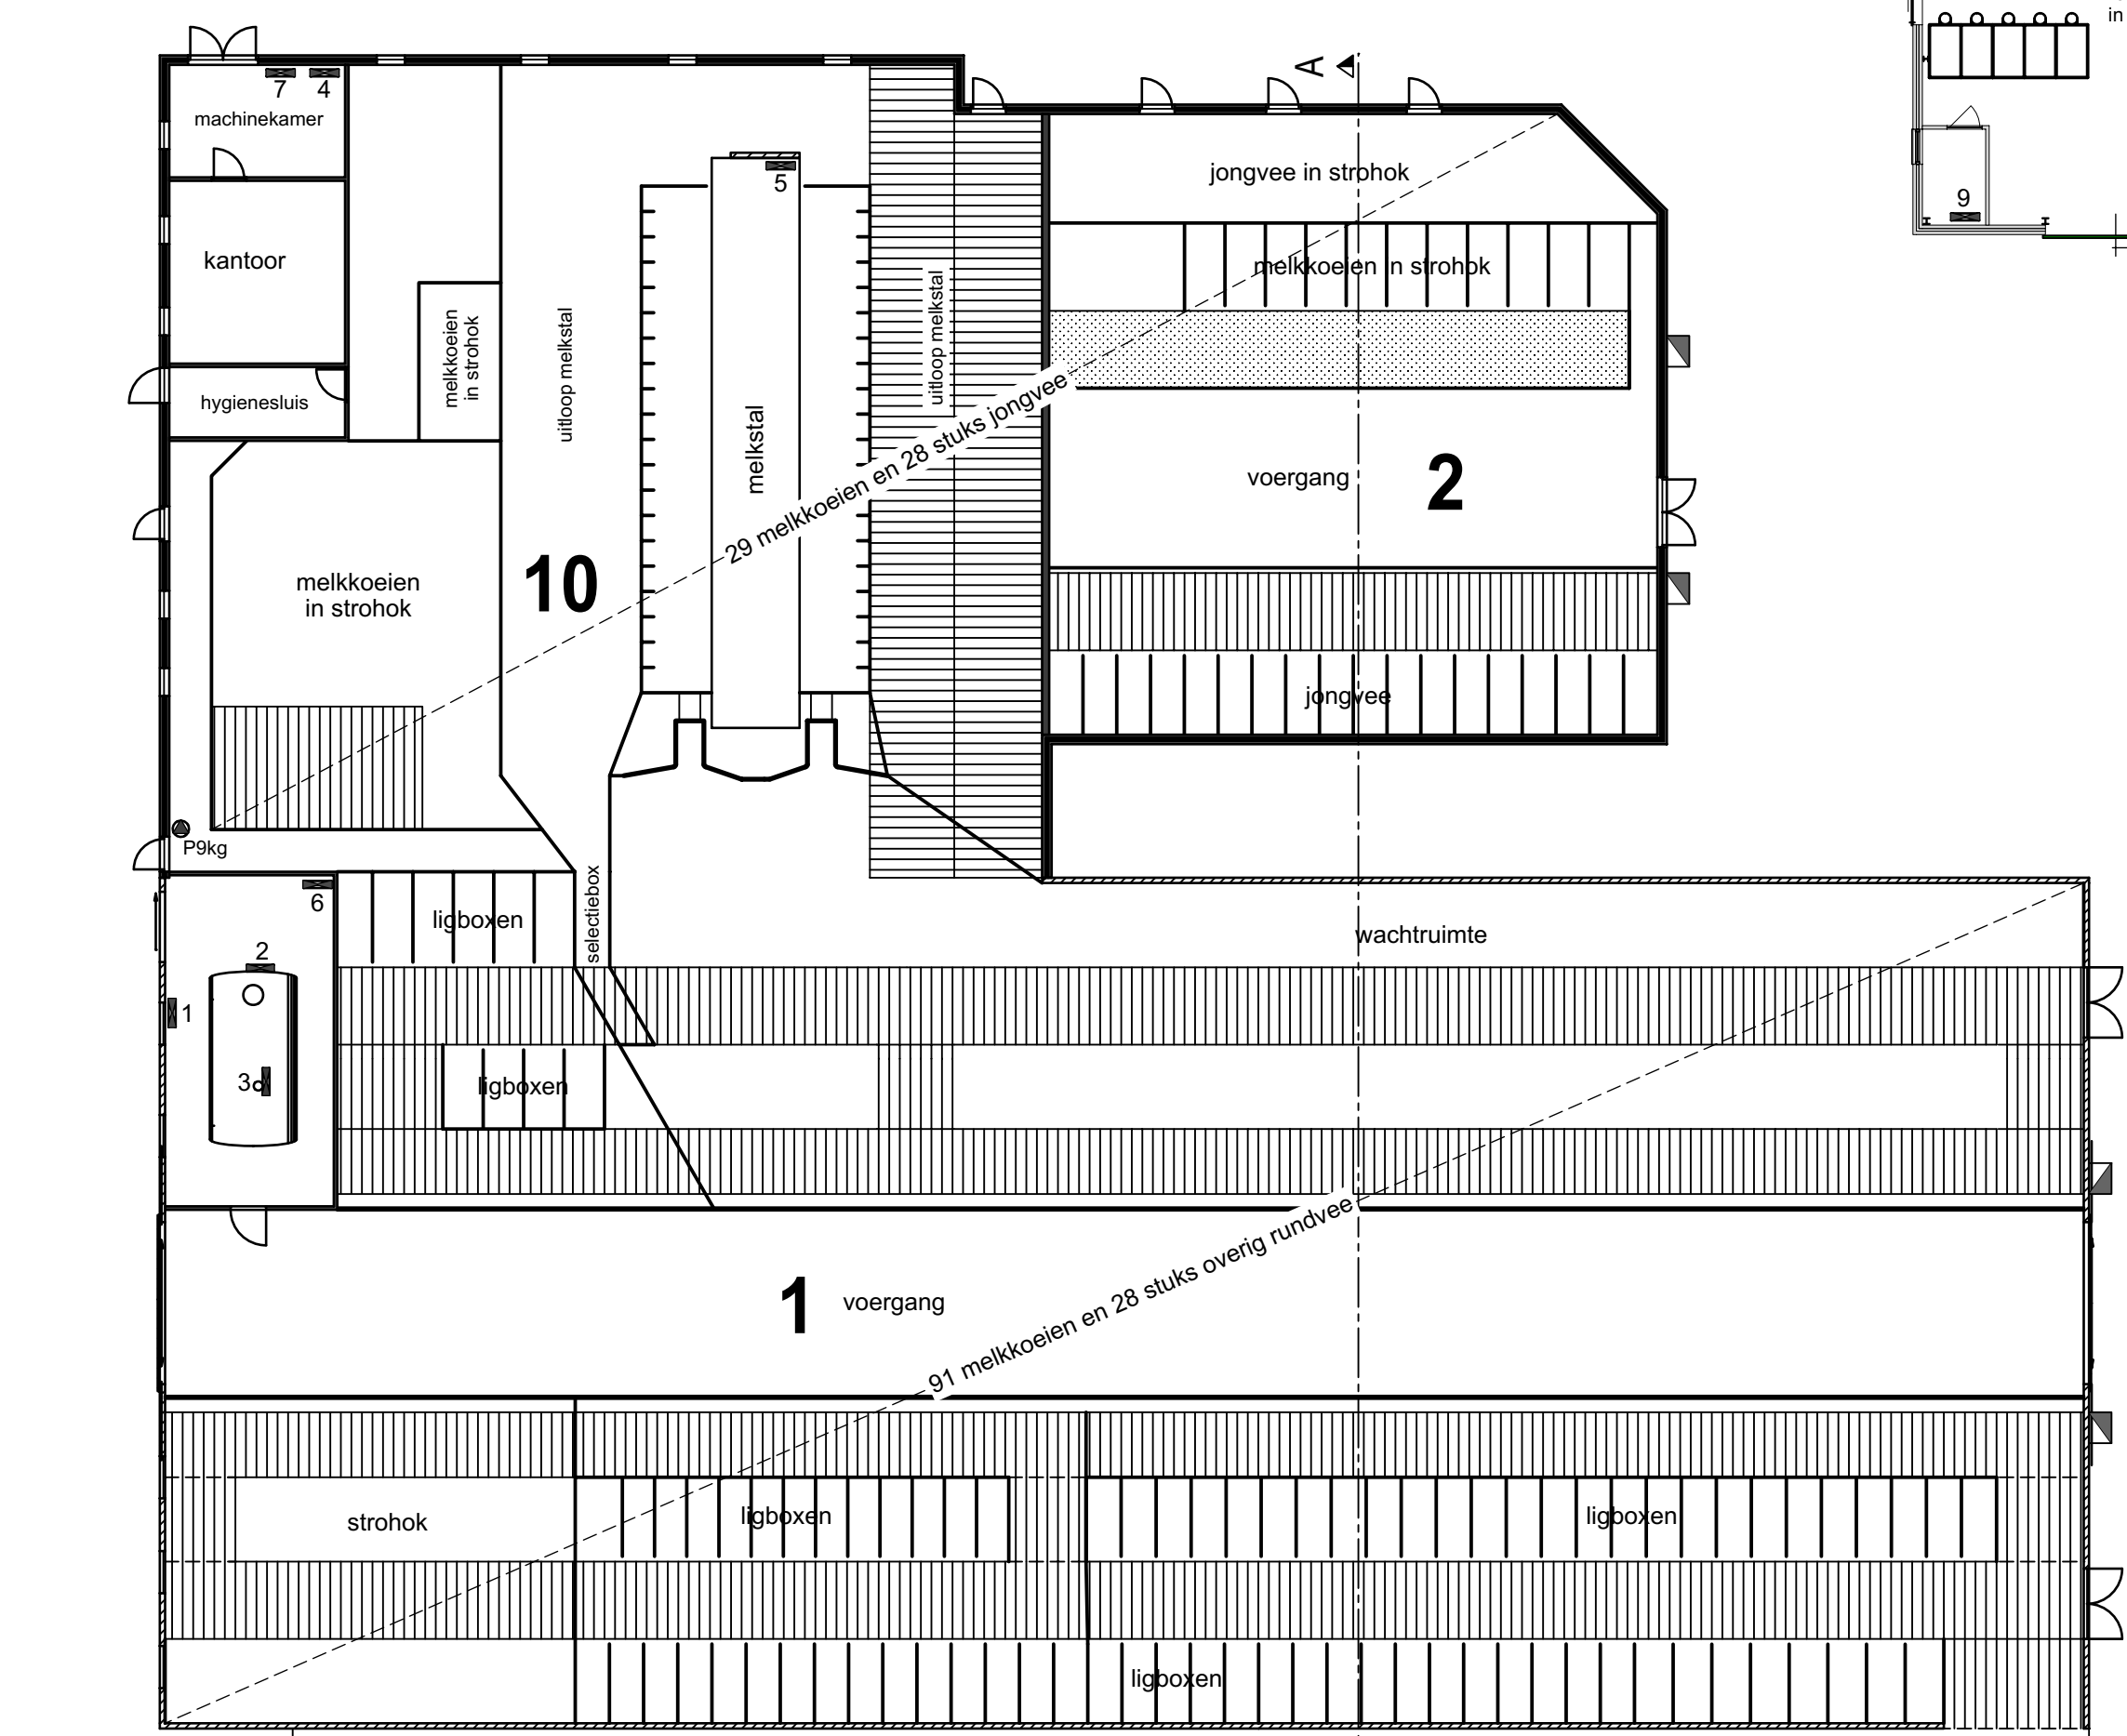
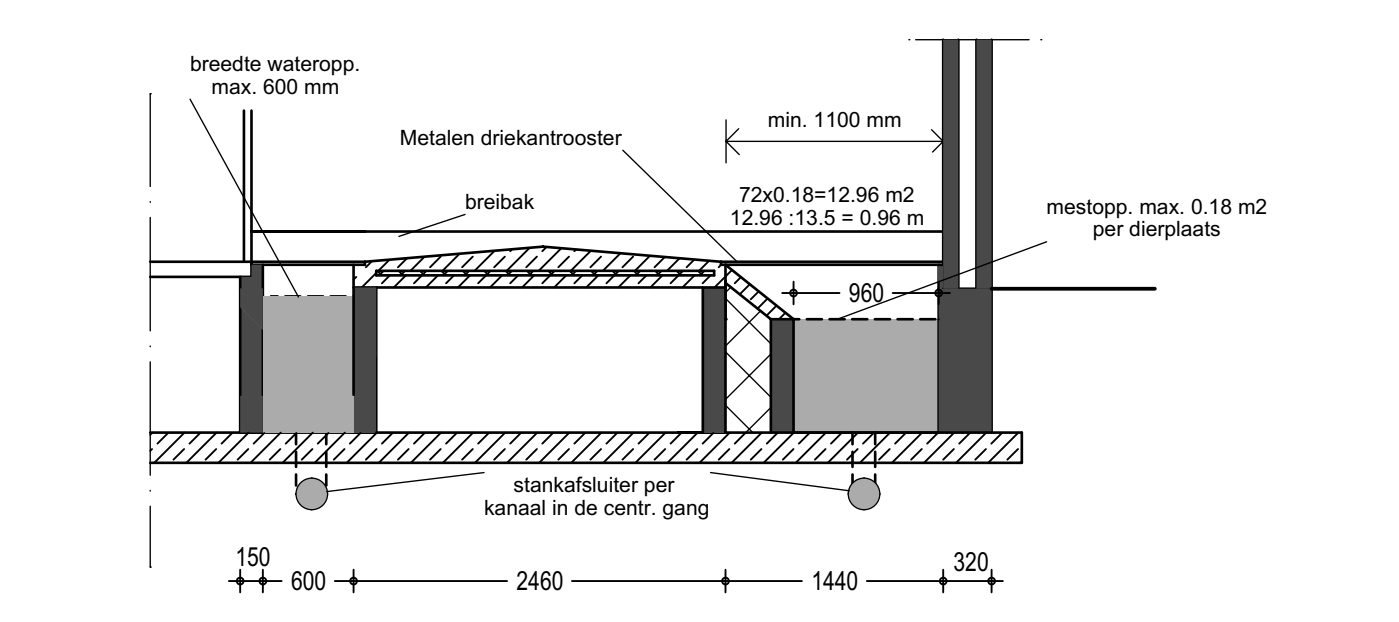
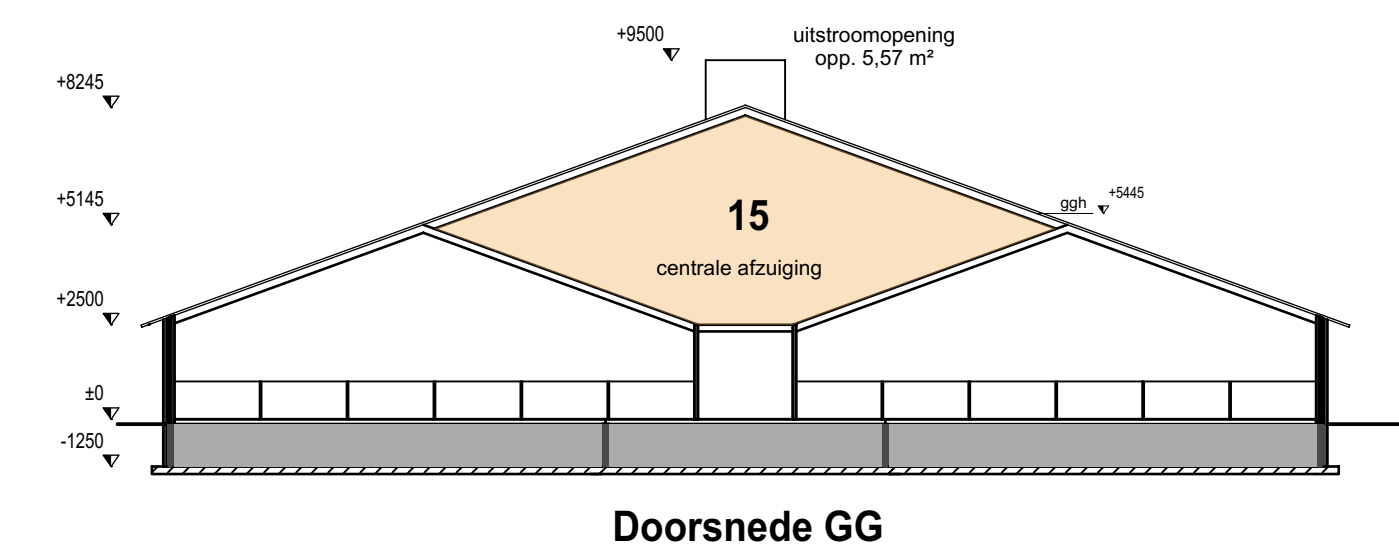
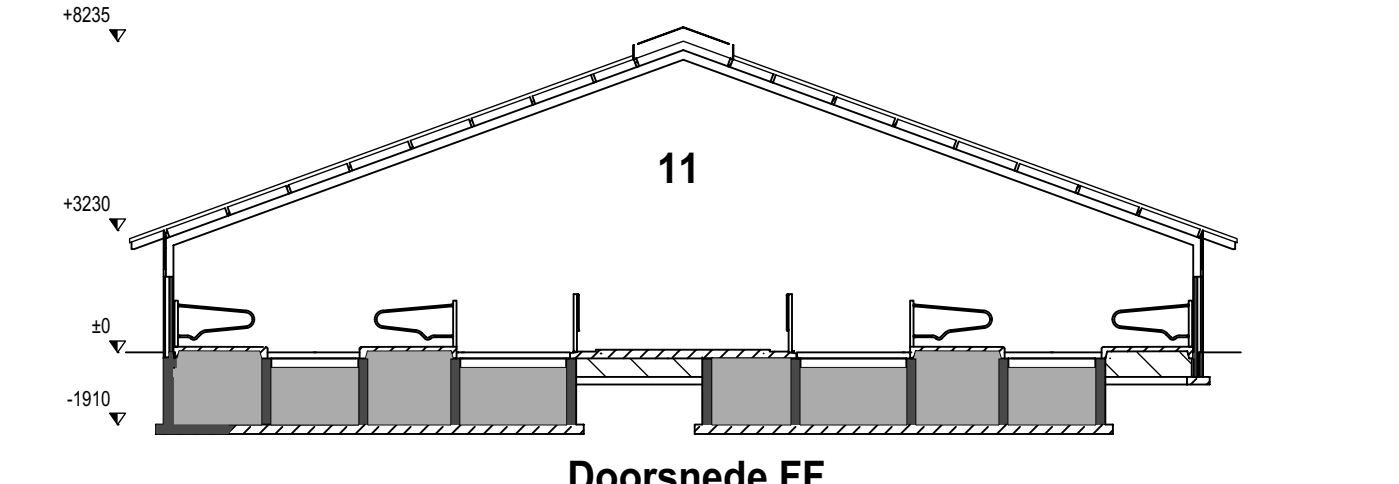
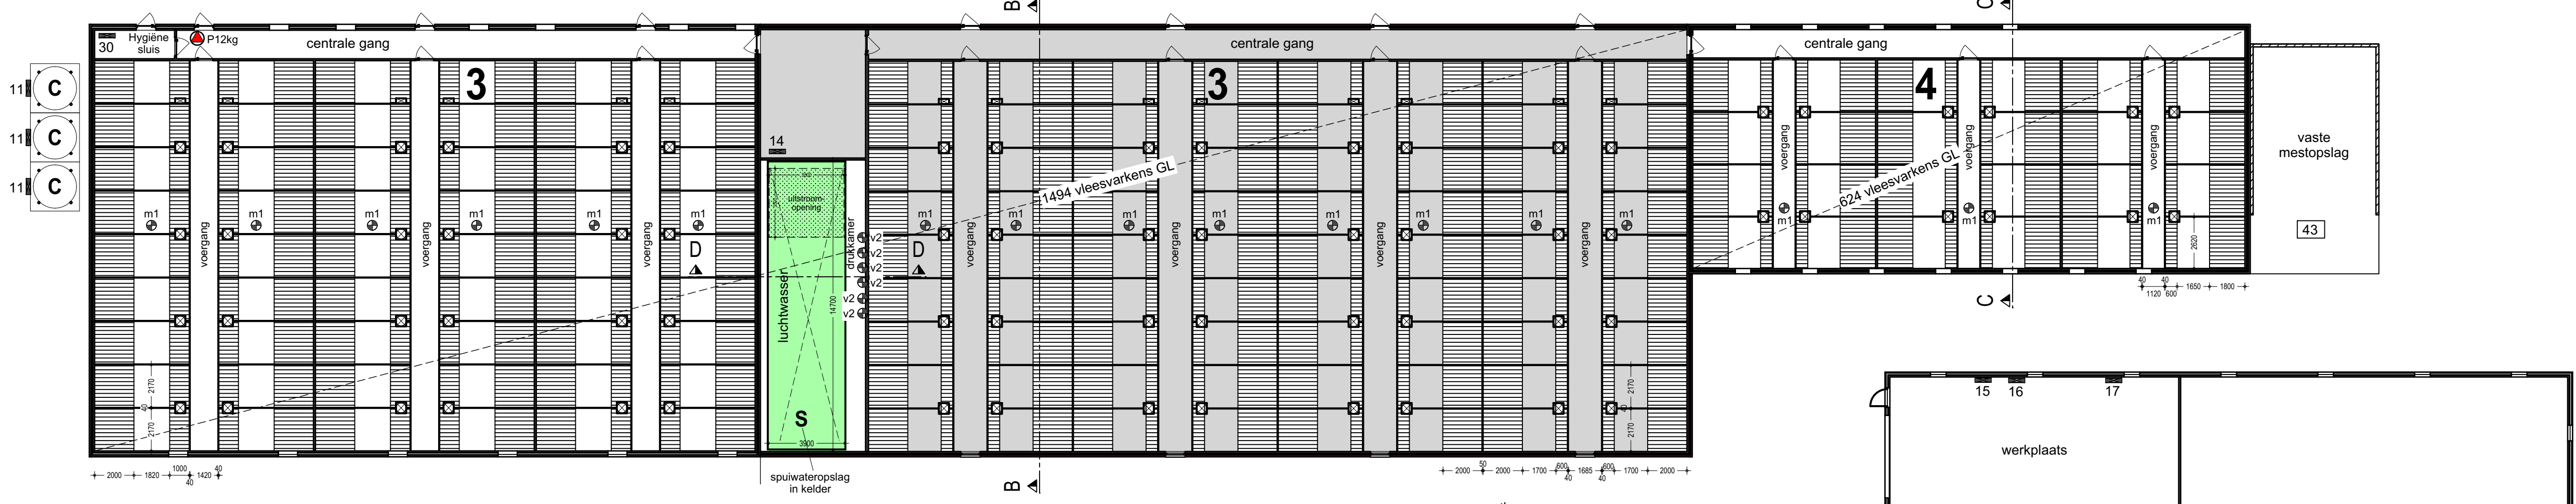
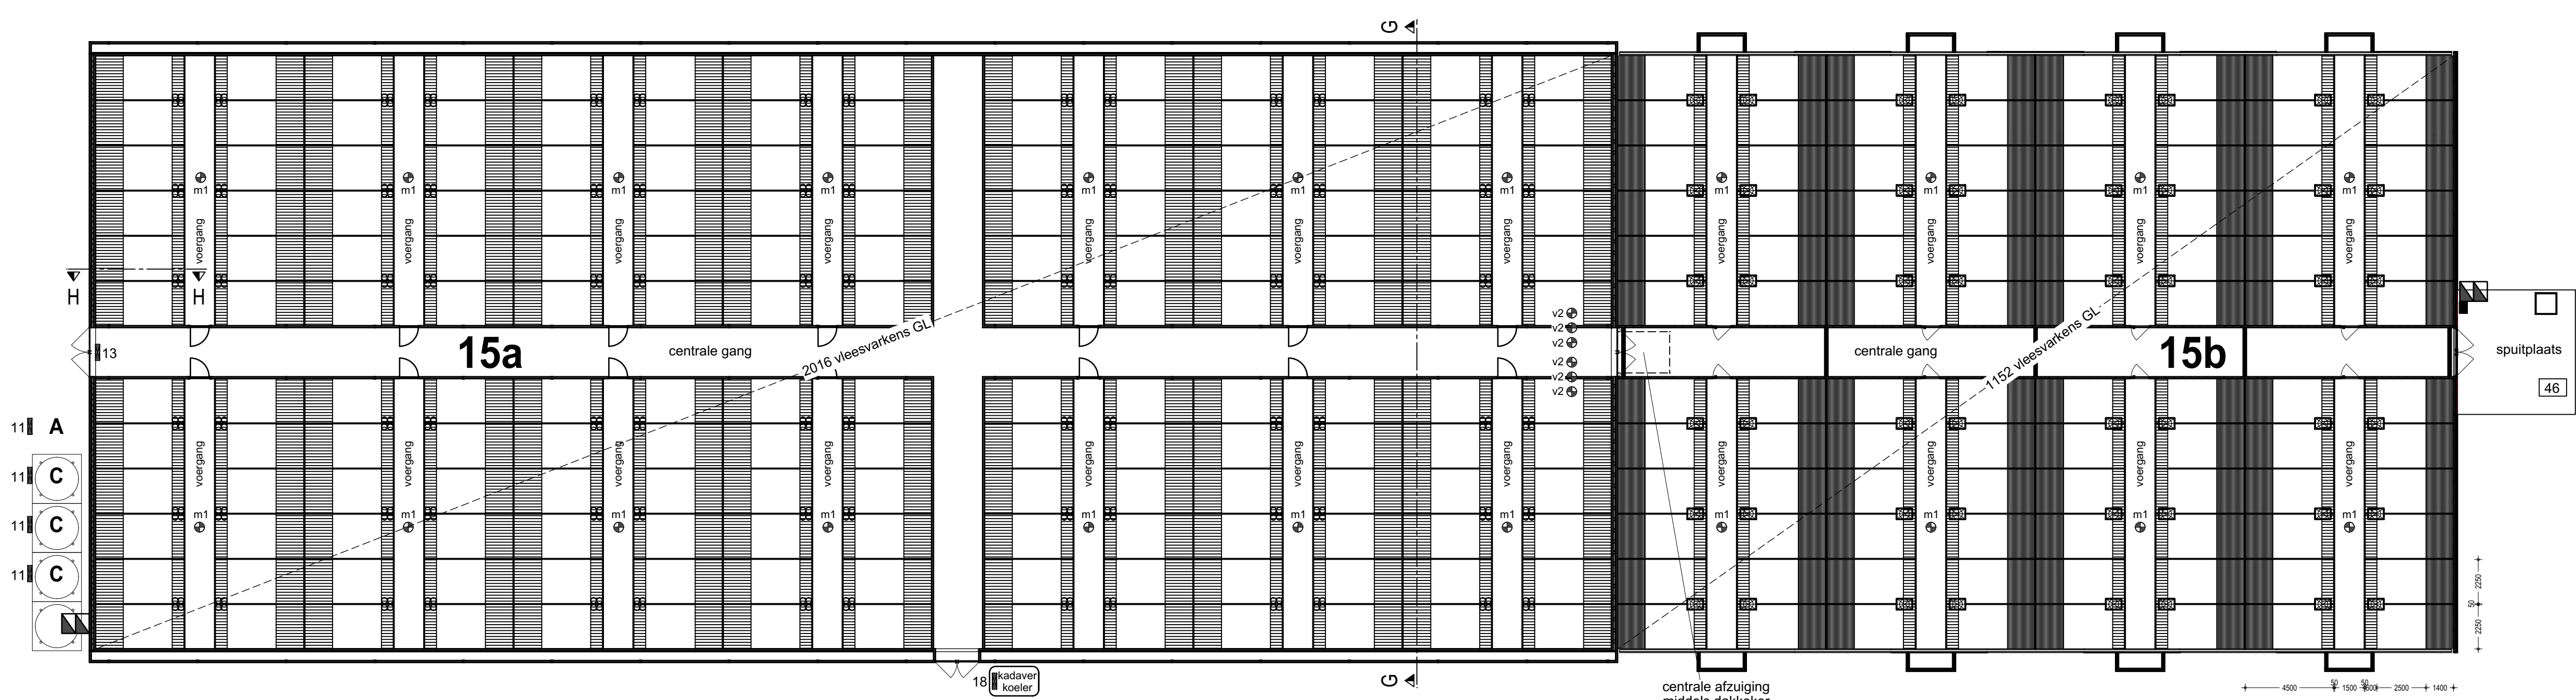
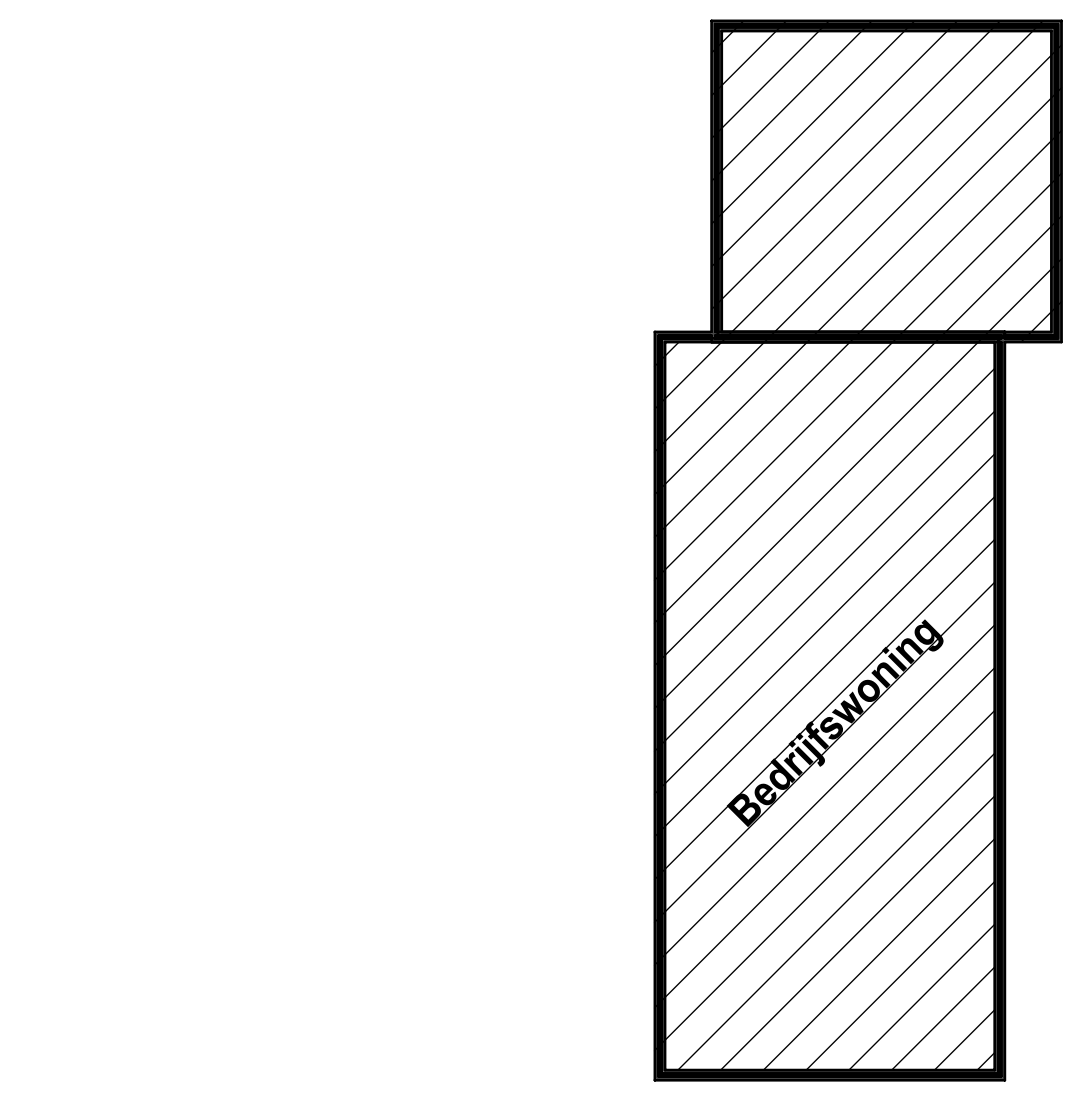
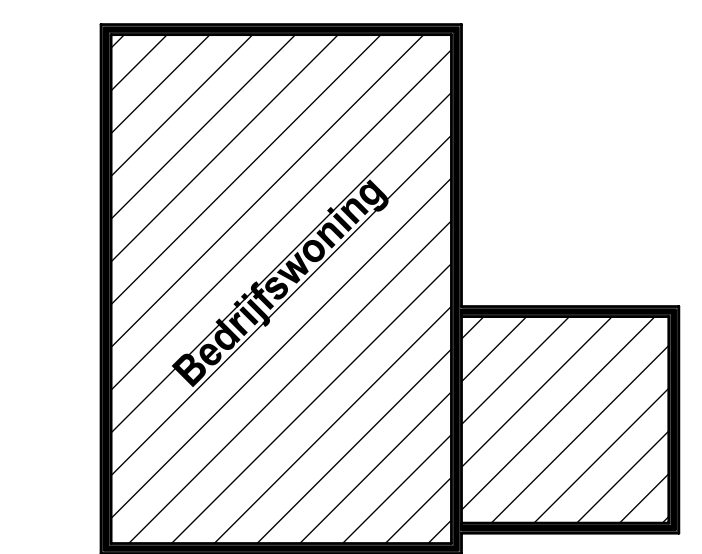
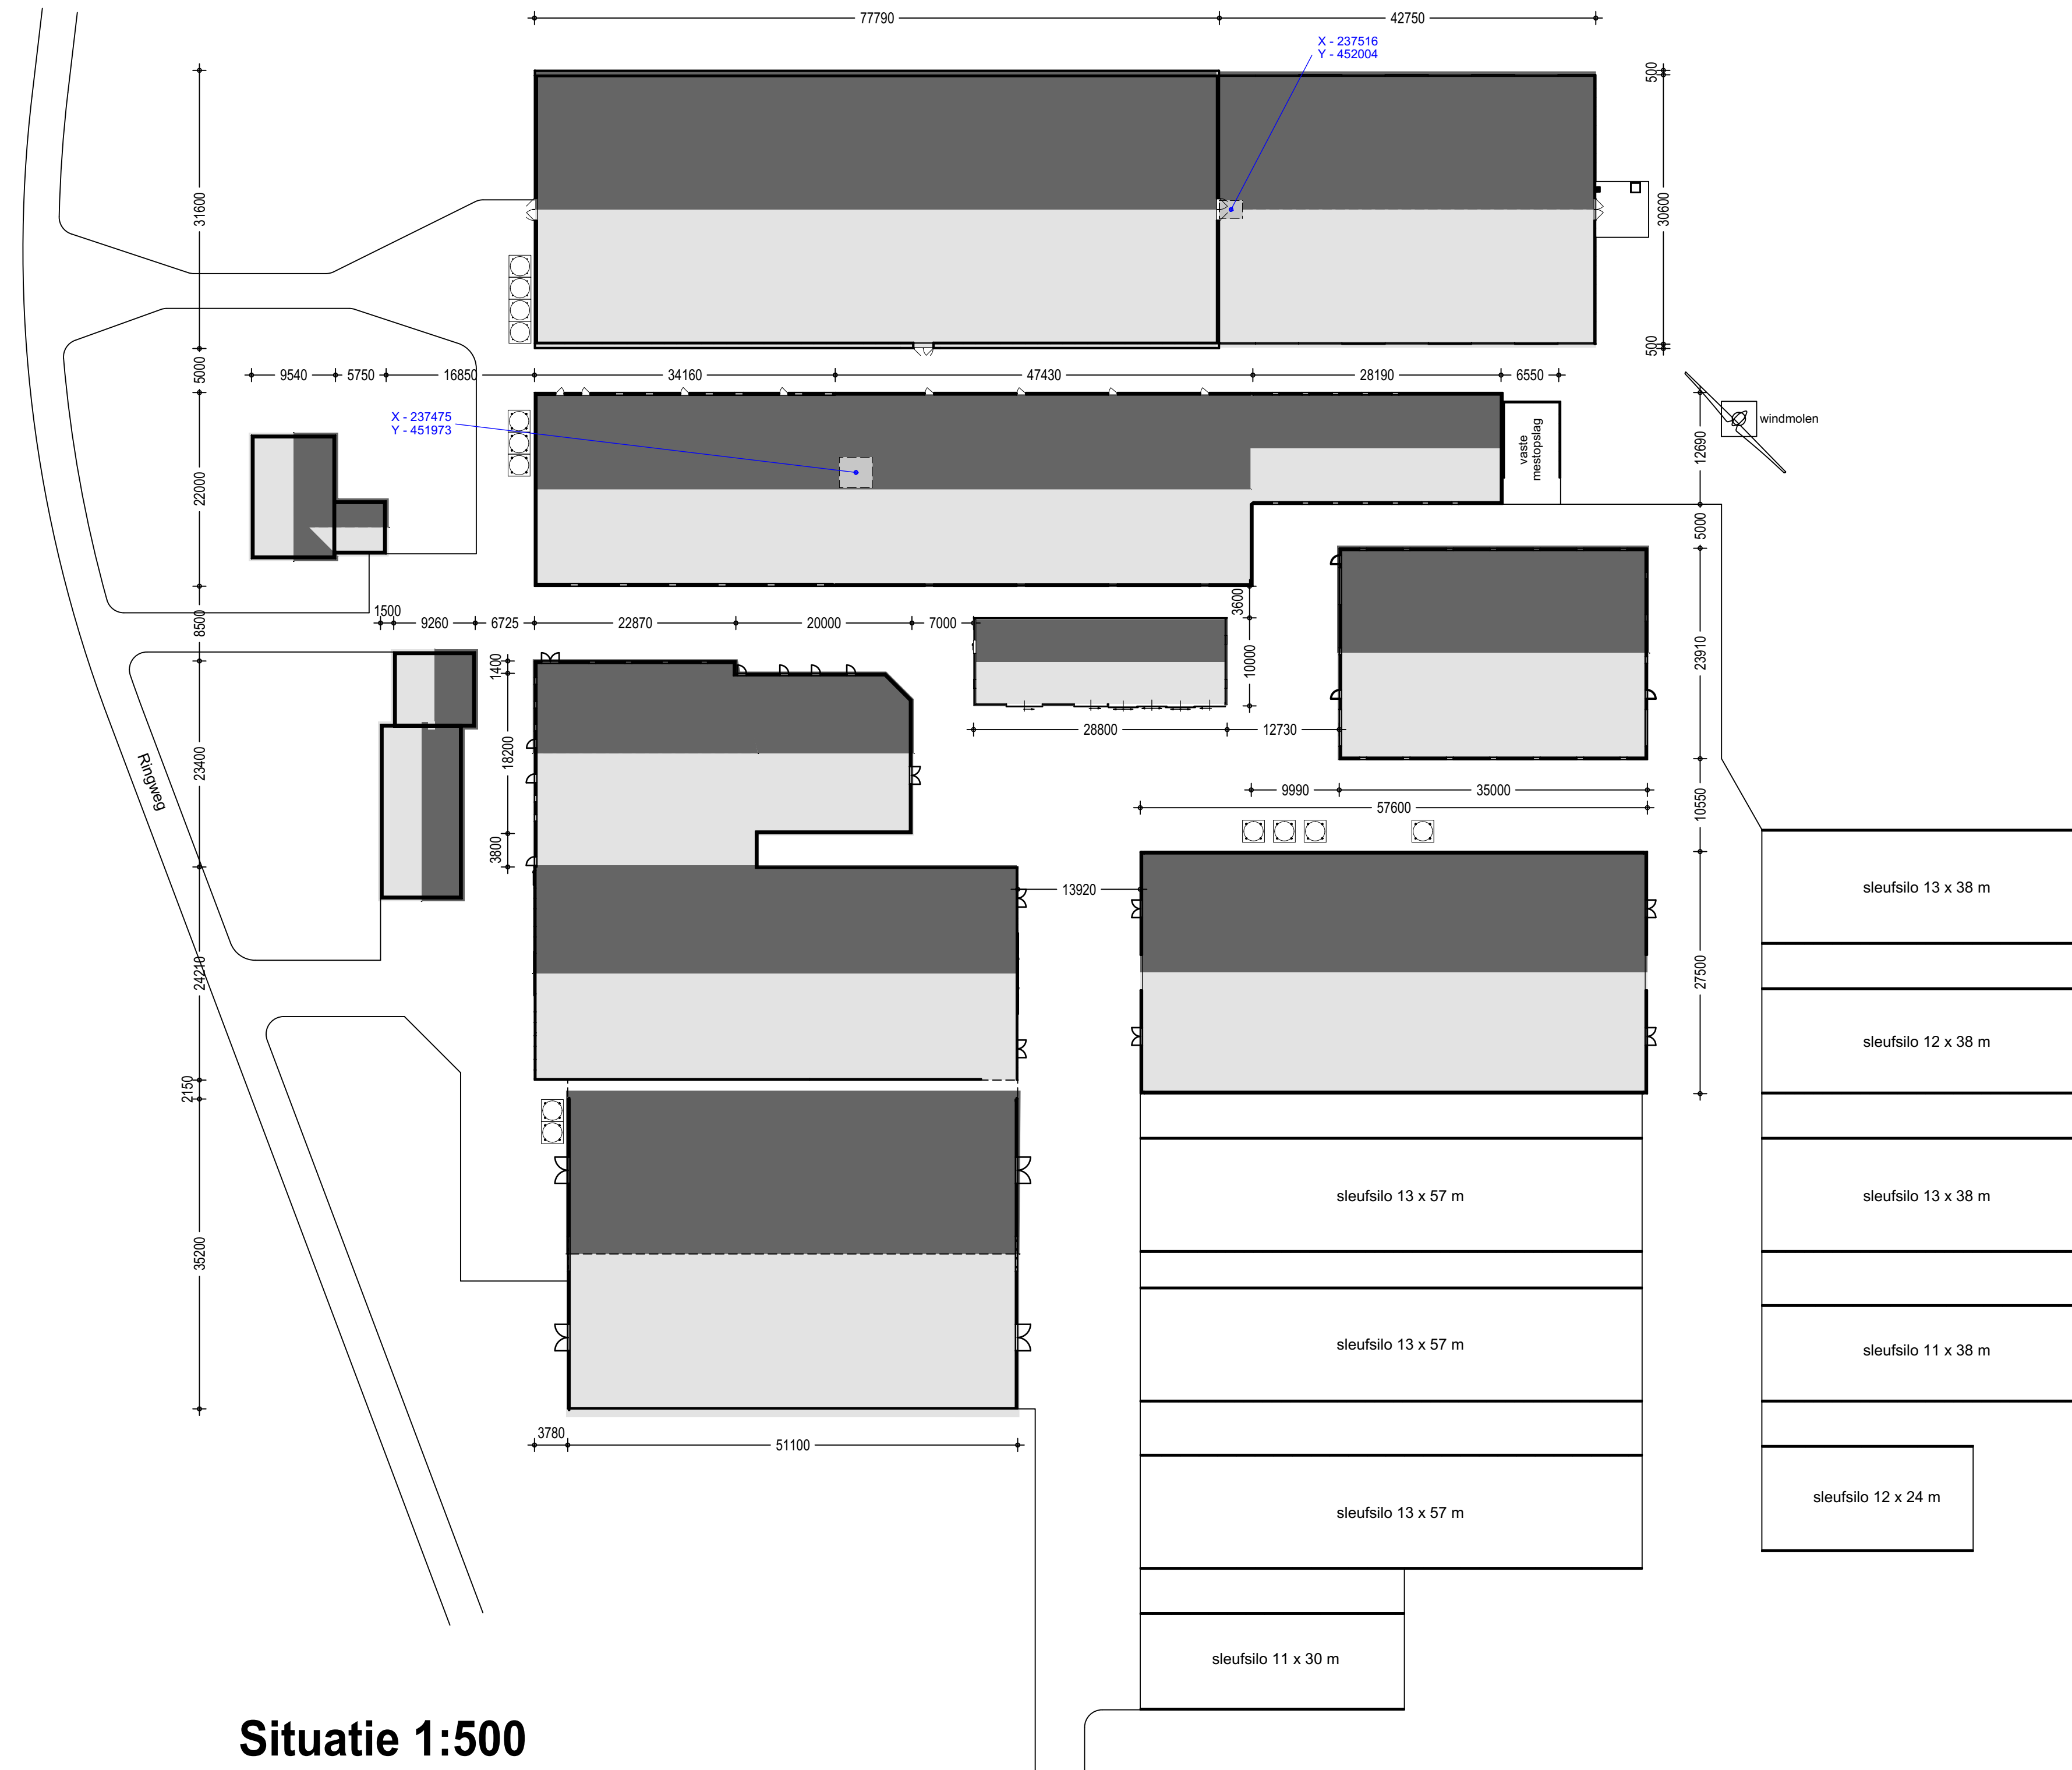
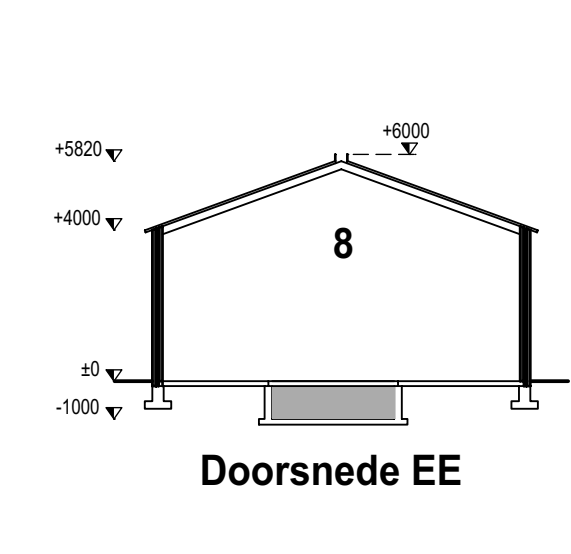
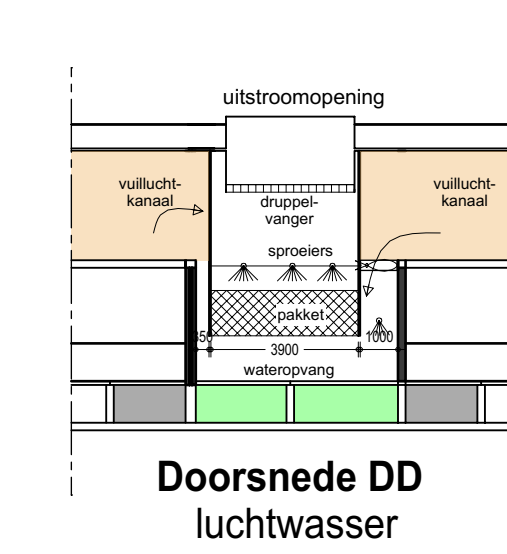
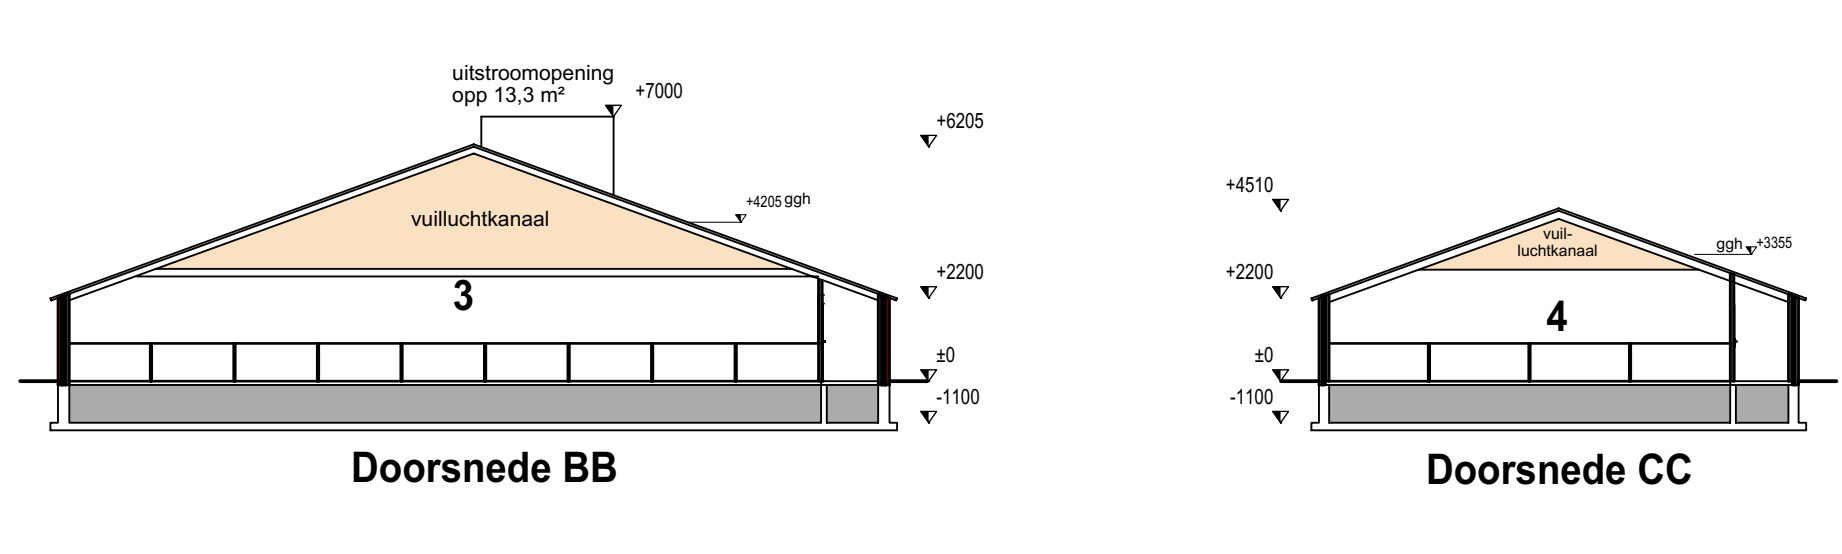


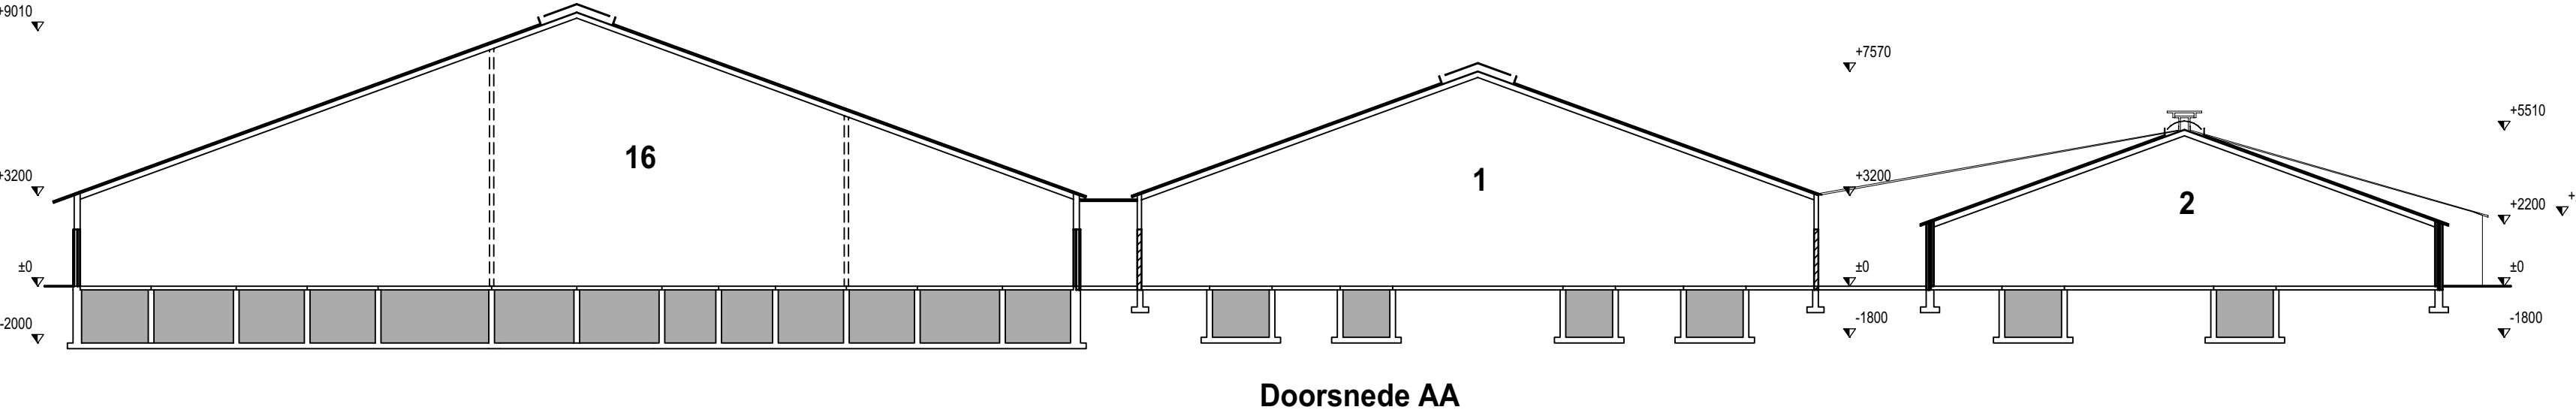

Gebouwgegevens											
Gebouw nr.	Functie	Bruik oppervlakte m² bestand nieuw	Dak	Wanden	Vloer	Ventilatie	Overaantallen	Code	Nr. systeem	Kelder inh. m³	
1:	Ligboxenstal	-	sandwichpanelen	baksteen	beton	natuurlijk	91 melkkoeien	HA 1.100	-	544	
2 - 10:	Rundveestal en melkstalgebouw	-	golfplaten	baksteen	beton	natuurlijk	28 stuks overig rundvee	HA 6.100	-	470	
3:	Vleesverkenststal	-	sandwichpanelen	baksteen	beton	mechanisch	1464 vleesvarkens	HD 9 + LW 4.1	OW 2007.02.V1	805	
4:	Vleesverkenststal	-	golfplaten	baksteen	beton	mechanisch	624 vleesvarkens	HD 9 + LW 4.1	OW 2007.02.V1	870	
8:	Jongveestal	-	golfplaten	baksteen	beton	natuurlijk	64 stuks jongvee	HA 2.100	-	50	
11:	Ligboxenstal	-	golfplaten	baksteen	beton	natuurlijk	180 melkkoeien	HA 1.7	OW 2010.14.V1 / OW 2010.24.V1	1600	
12:	Werkslagenberging	-	sandwichpanelen	baksteen	beton	natuurlijk	2016 vleesvarkens	HD 9.9.1.2	OW 2004.03.V1	1600	
15b:	Vleesverkenststal	-	golfplaten	baksteen	beton	mechanisch	1152 vleesvarkens	HD 9.9.1.2	OW 2004.03.V1	900	
16:	Ligboxenstal	-	sandwichpanelen	baksteen	beton	natuurlijk	116 melkkoeien	HA 1.7	OW 2010.14.V1 / OW 2010.24.V1	2076	
Totaal:										8.815 m³	

Renvooi

Elektrisch vermogen	Aantal	KW p/st	KW totaal
1 Kelder	1	7,50	7,50
2 Tankvoering	1	0,40	0,40
3 Riemen	1	0,25	0,25
4 Viesuierpomp	1	4,50	4,50
5 Melkpomp	1	0,75	0,75
6 Waterpomp	1	1,00	1,00
7 Compressor	1	2,80	2,80
8 Hogedrukvermijder	1	4,50	4,50
9 Waterpomp	1	1,13	1,13
10 Krachtoverbrenging	7	0,50	3,50
11 Viesuierpomp	11	0,75	8,25
12 Dieselafzuigpomp	1	0,25	0,25
13 Voermachine	1	0,75	0,75
14 Pompen luchtwasser	1	3,00	3,00
15 Handgreep	1	8,00	8,00
16 Luchtspaat	1	5,00	5,00
17 Compressor	1	2,50	2,50
18 Kadaverkoeling	1	0,30	0,30

Verbrandingsvermogen	Aantal	KW p/st	KW totaal
30 CV-vermijder	1	36	36
Traktor	2	140	280
Traktor	2	100	200
Traktor	1	50	50
Shovel	1	100	100

Totaal verbrandingsvermogen: 669 KW

Overig:

Verbrandingsvermogen	Aantal	KW p/st	KW totaal
41 Opslag motorolie 400 ltr. in lebak			12
42 Opslag afgewerkte olie 500 ltr. in lebak			12
43 Opslag vaste mest			5
44 Noodstroomaggregaat 75 kVA			8
45 Opslag gewasbeschermingsmiddelen			8
46 Speelplaats			15

Totaal elektrisch vermogen: 64,76 KW

Legenda:

- Kelder
- Inkomende lucht
- Vulluchtkanaal
- Spuitwater
- Brandbuizers

Totaal opslagcapaciteit vervoer: 138 ton

Betref:

Melding milieubelastende activiteiten (Besluit activiteiten leefomgeving)

Opdrachtgever: Ringweg 34, 7156 SG Beltrum

Locatie: Ringweg 34, 7156 SG Beltrum

Projectnr.: 2025.206

Tekeningnr.: Mv 1

Schaal: 1:200

Formaat: 914 x 1800 mm

Getekend: Mv 1

Datum: 19-12-2027

Deeln. gewijzigd: 12-03-2018

01-05-2018

09-05-2018

26-05-2018

08-06-2018

20-07-2018

26-07-2018

16-08-2018

27-08-2018

18-07-2019

14-08-2019

26-01-2020

05-05-2020

16-06-2020

Legenda toegepaste uitzonderingsgrondslagen

In dit document zijn gegevens definitief geanonimiseerd op grond van:

Wet	Artikel	Omschrijving	Pagina's
Wet open overheid	Art. 5.1 lid 2 sub e	De eerbiediging van de persoonlijke levenssfeer	1