

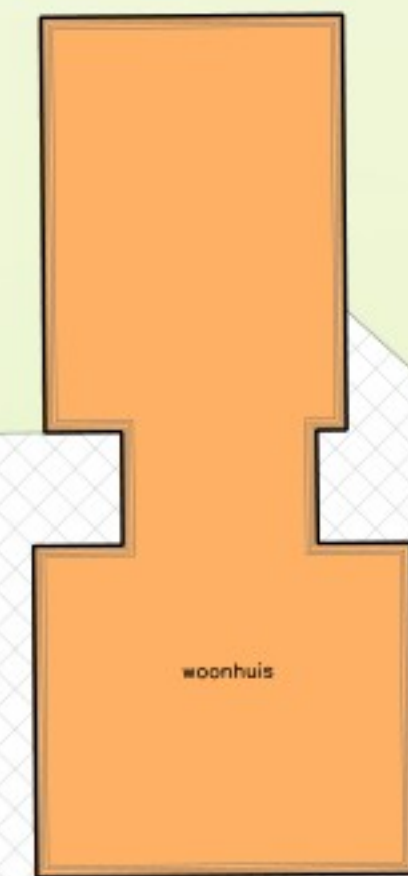


Doorsnede A-A

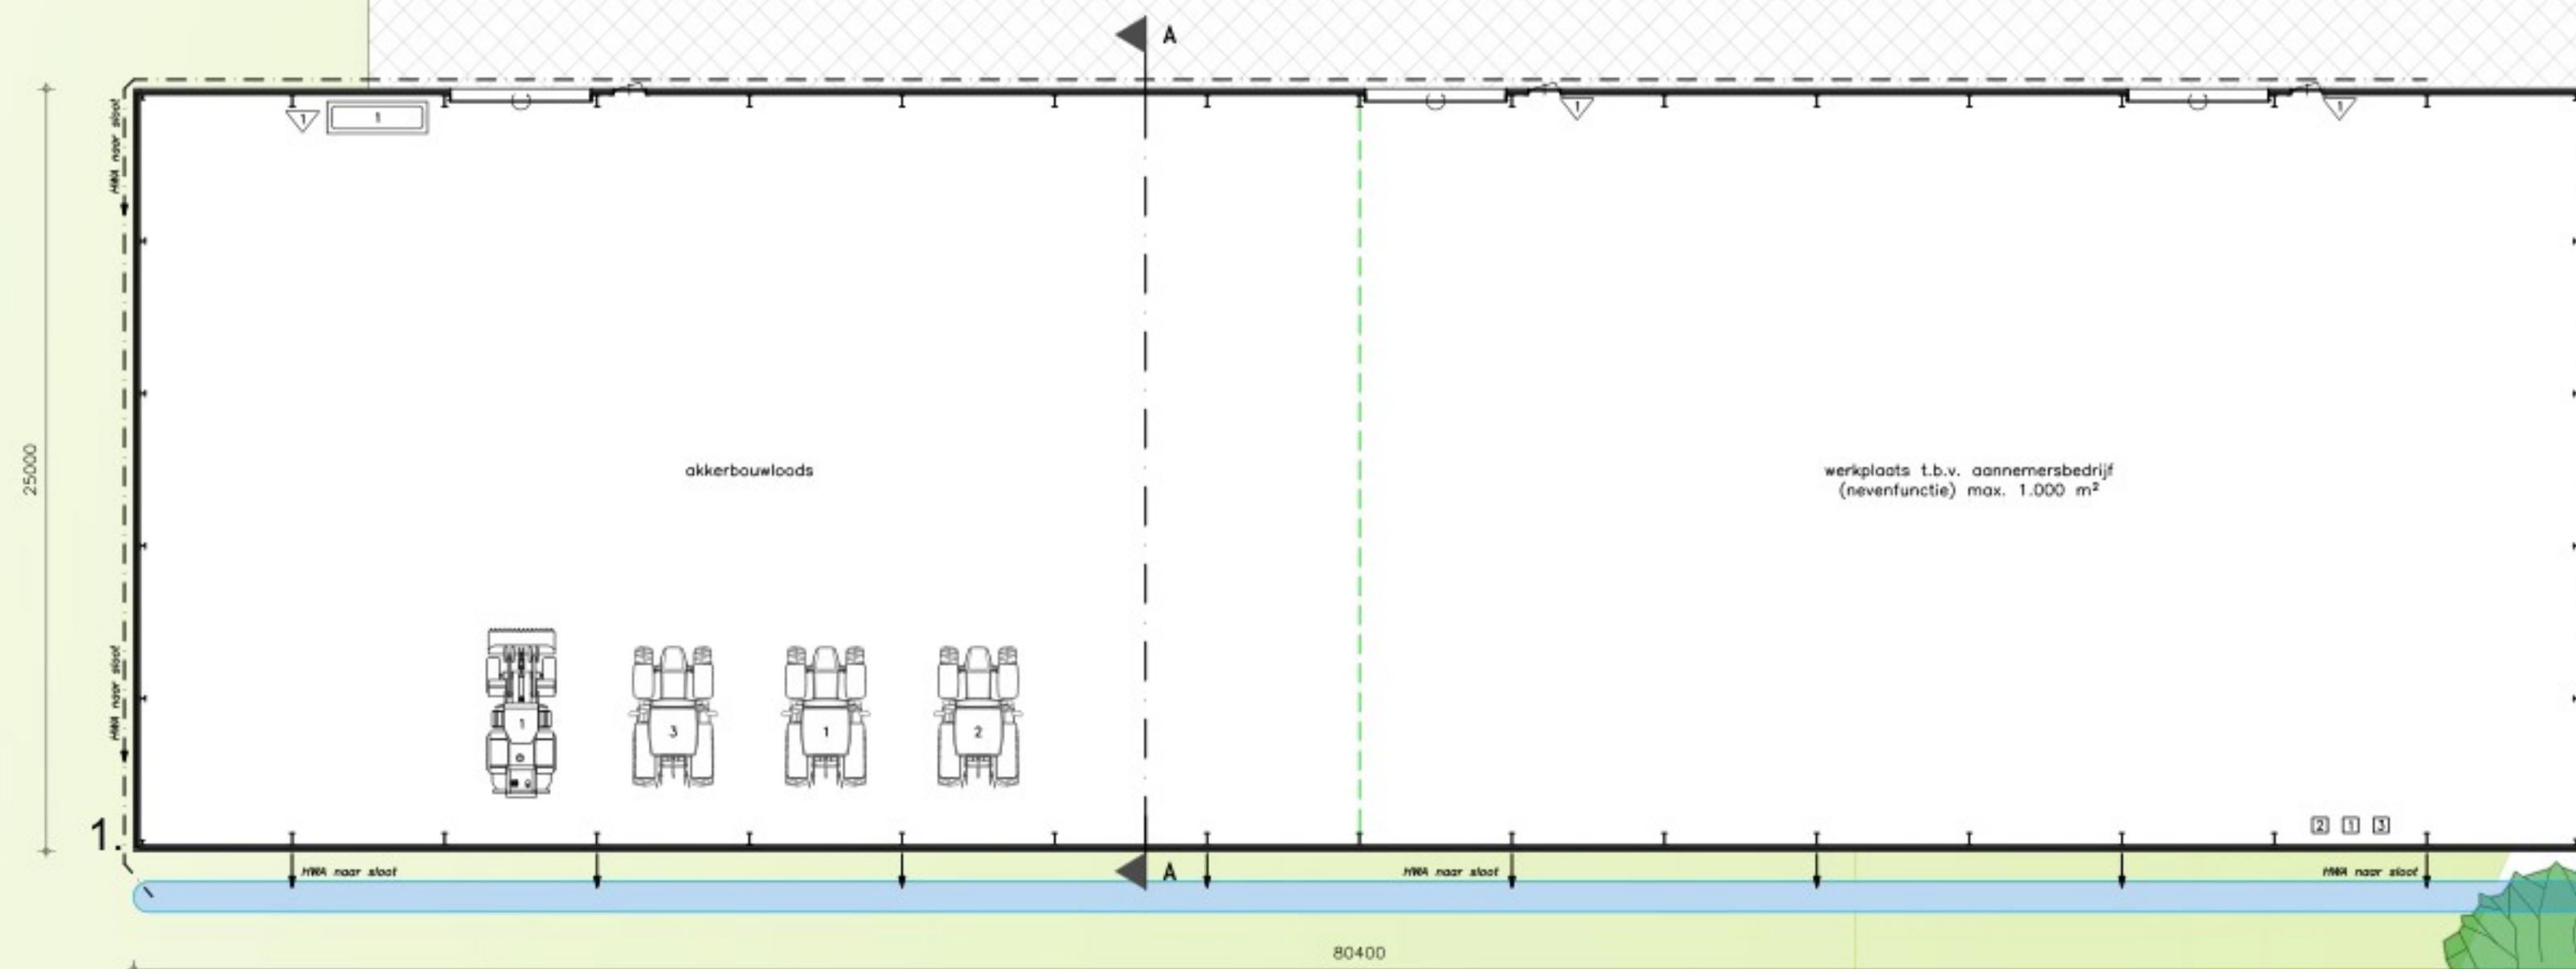

## Symbolen

Symbol	Gebouw	Omschrijving	Aantal	Inhoud	Vermogen kW pvt.	Vermogen Totaal kW
1. GRONDSTOFFEN EN PRODUCTEN					Subtotaal	...
1.2 Milieugevoelige stoffen					Subtotaal	...
	1	Diesel (tank in lekbox)	1	1.200 L	...	...
2. ENERGIE					Subtotaal	168,750
2.2 Verbrandingsmotoren					Subtotaal	149,000
	1	Tractor	1	...	44,000	44,000
	2	Tractor	1	...	68,000	68,000
	3	Tractor	1	...	37,000	37,000
	1	Loader	1	44	...	...
2.4 Overig opgesteld vermogen					Subtotaal	19,750
	1	Losapparaat	1	...	4,000	4,000
	1	Handgereedschappen (diverse)	1	...	15,000	15,000
	1	Kolamboormachine	1	...	0,750	0,750
4. OVERIG					Subtotaal	...
4.1 Brandveiligheid					Subtotaal	...
	1	Brandblusser	3	9 kg	...	...
					Totaal	168,750

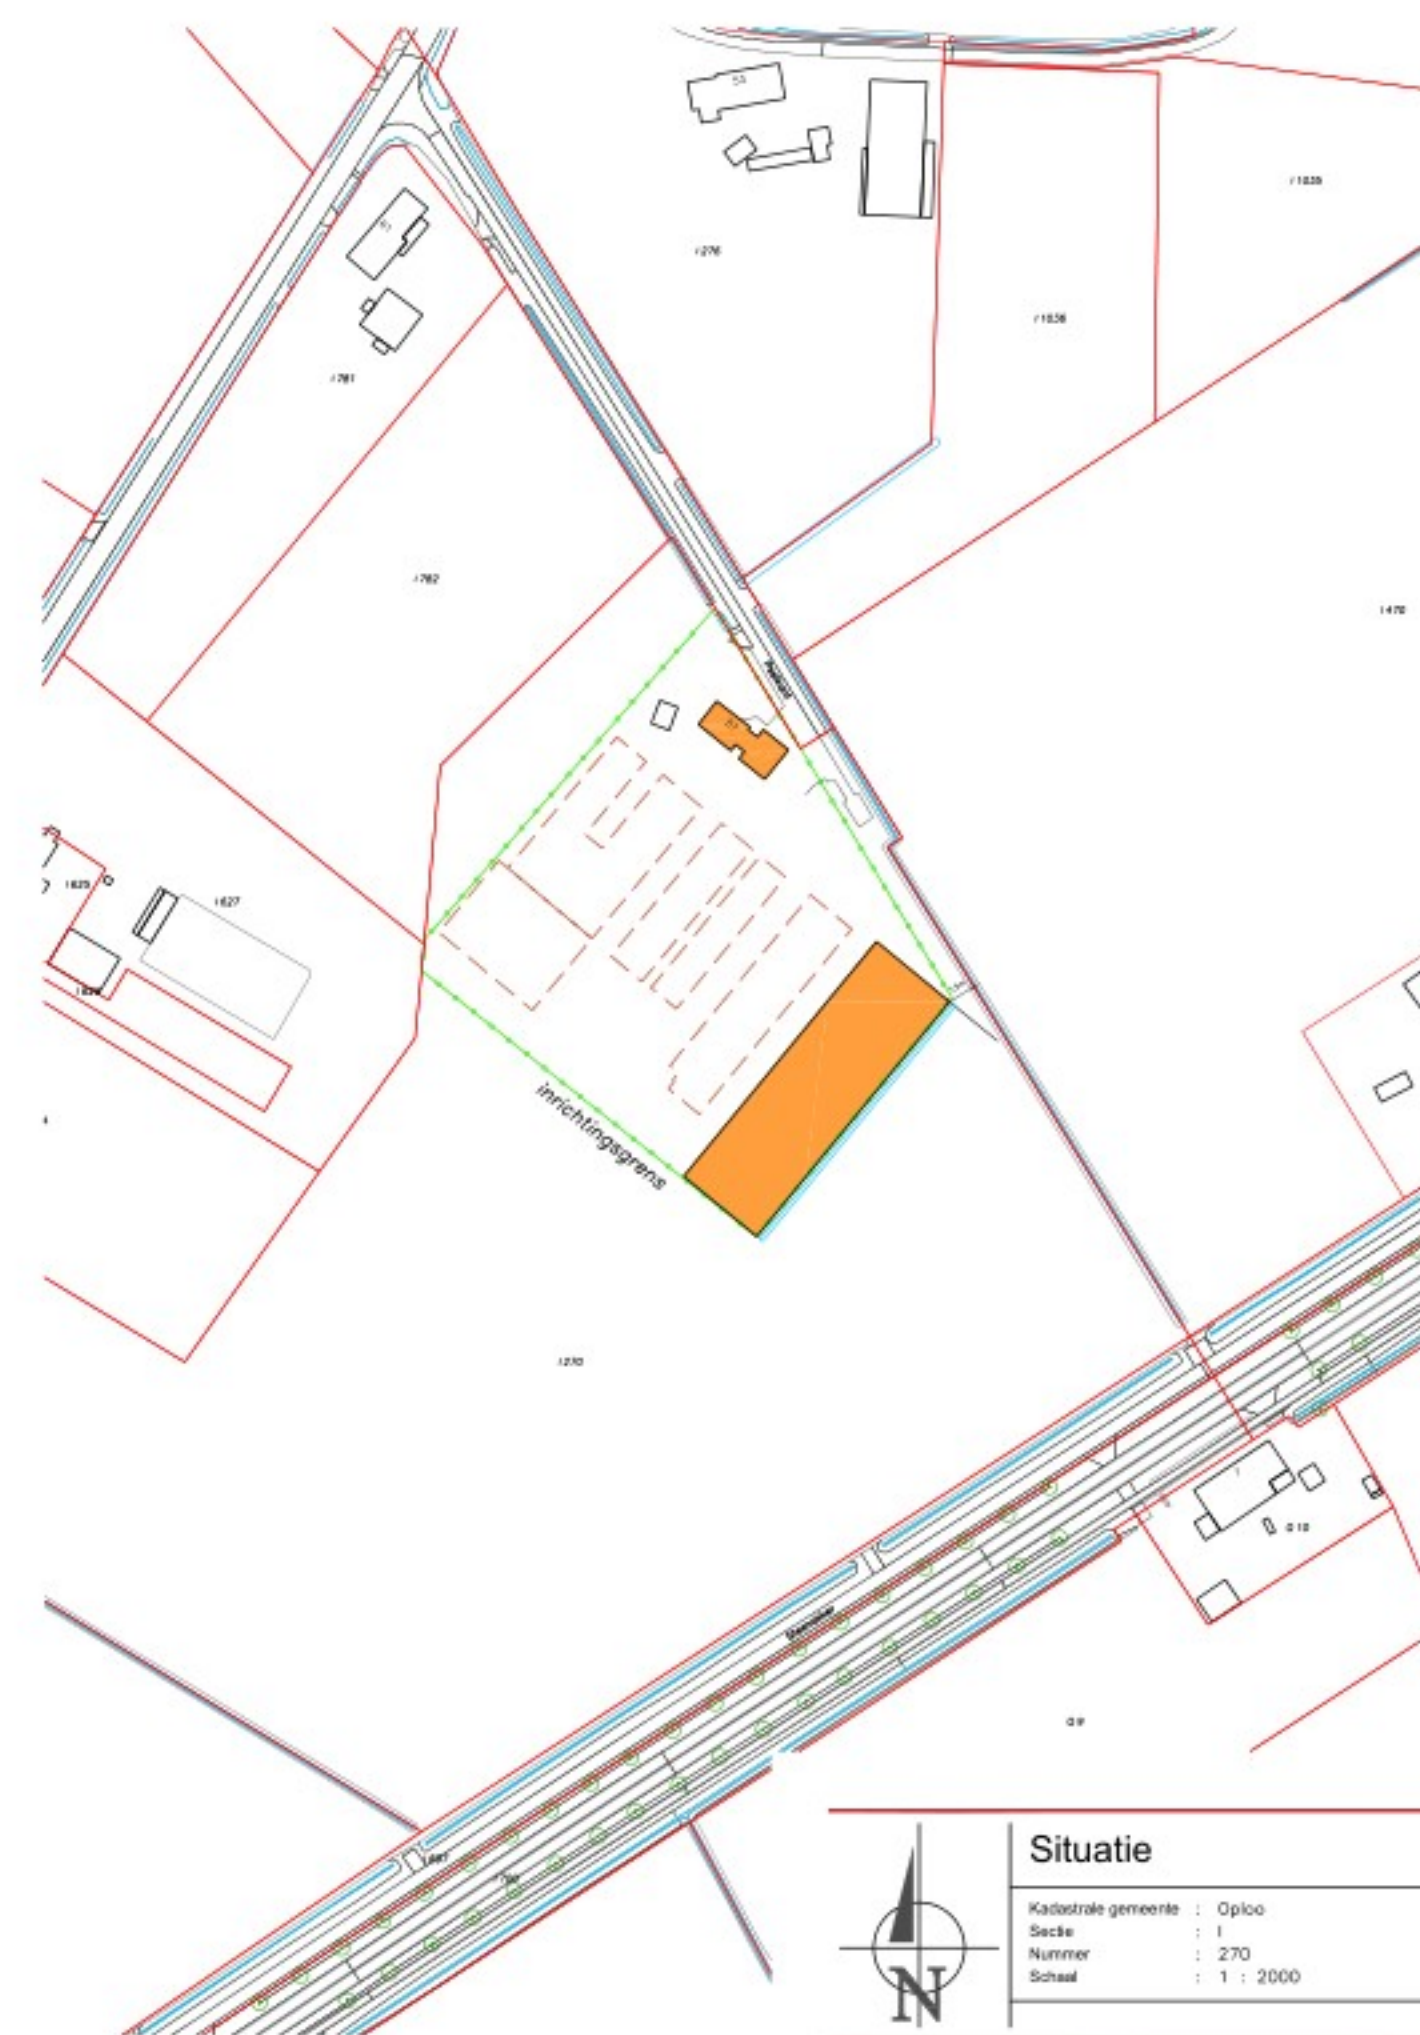

<b>Situatie</b>	
Kadastrale gemeente	: Oploo
Streek	: 1
Nummer	: 270
Schaal	: 1 : 2000

Benoeming		Schaal	Formaat
Inrichtingstekening		1 : 200	A1
Plattegrond, doorsnede en situatie			
Opdrachtgever:		DLV Advies	
V.O.F. Sommers - Noolen		Postbus 511	
Postkant 57		5400 AM Uden	
5845 EG St. Anthonis		Telefoon: 0413-336800	
Telefoon:		E-mail: info.bm@dlvadvies.nl	
Mobiel:		Bied	
E-mail:		296425	
Bouwlocatie:		B240814-61	
Postkant 57		M10	
5845 EG St. Anthonis			
Telefoon:			
E-mail:			
Datum:		08-10-2025	
Wijzigingen:		A	
		B	
		C	
		D	
## Toelichting grondslagen

In dit document kunt u secties vinden die onleesbaar zijn gemaakt. Deze informatie is achterwege gelaten op basis van de Wet open overheid (Woo). De letter die hierbij is vermeld correspondeert met de bijbehorende grondslag in onderstaand overzicht.

### **J** Art. 5.1 lid 2 sub e

Het belang van de openbaarmaking van deze informatie weegt niet op tegen het belang van de eerbiediging van de persoonlijke levenssfeer van betrokkenen