




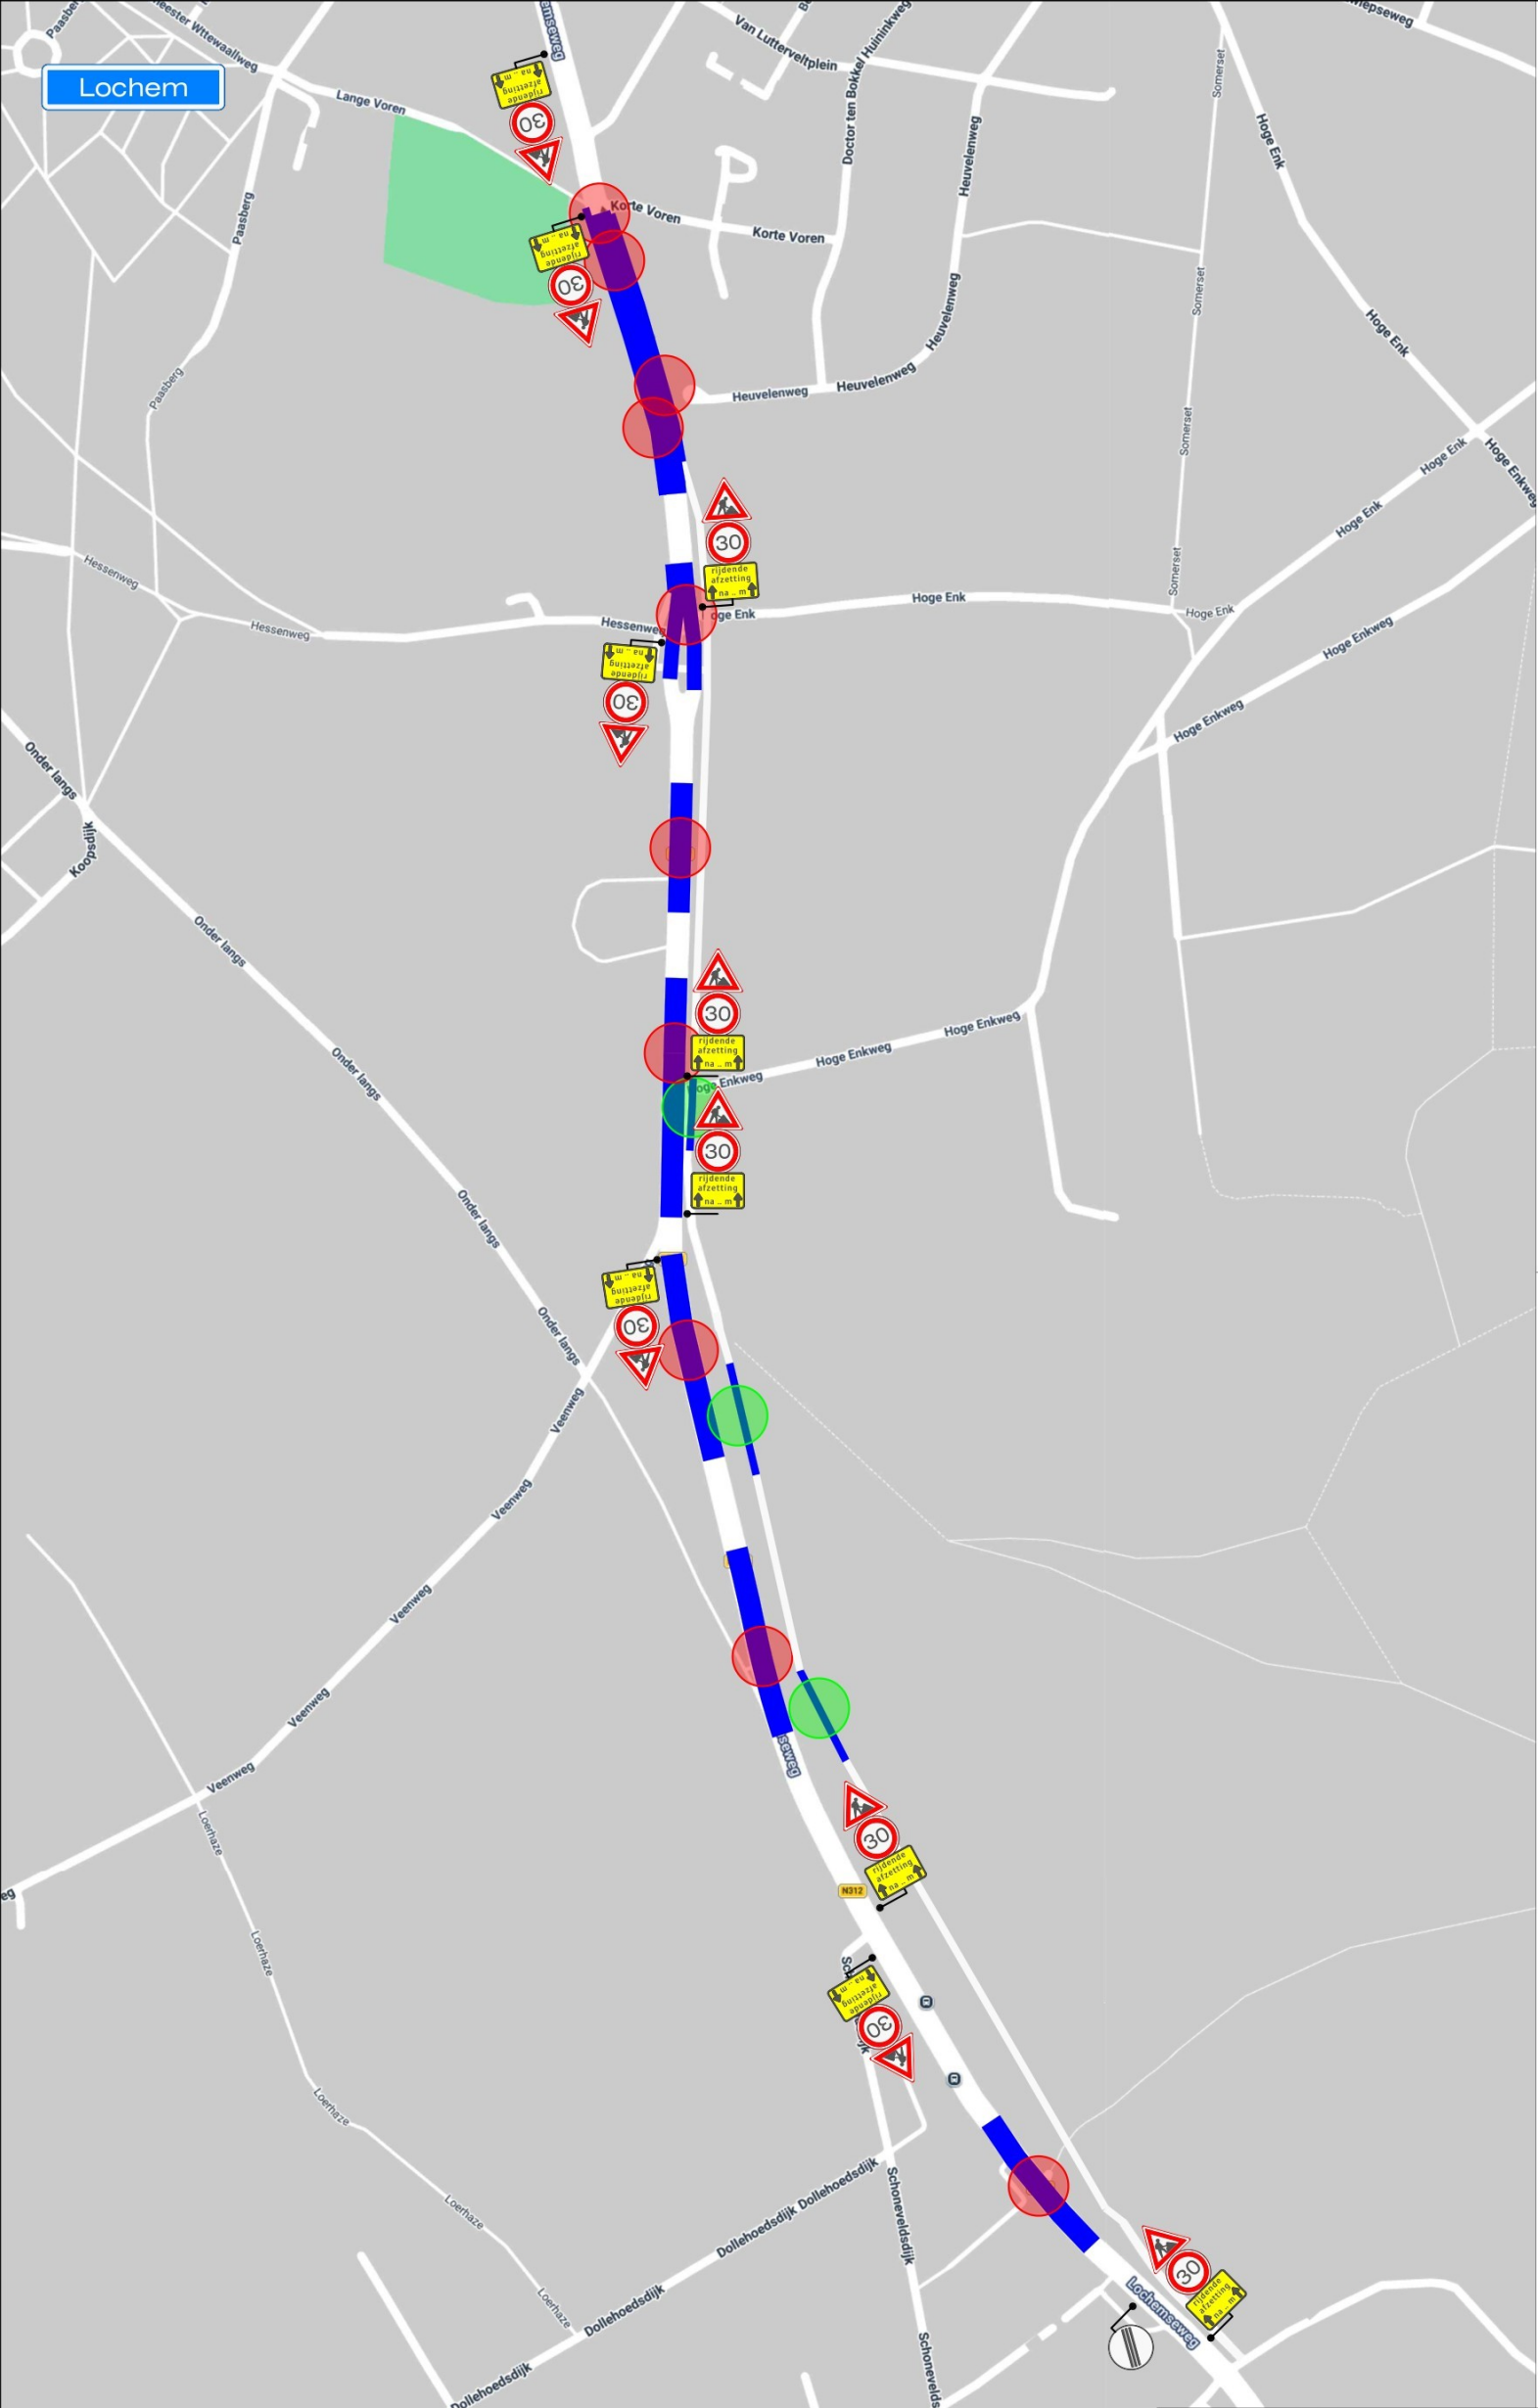

Verkeersmaatregelen rijbaan

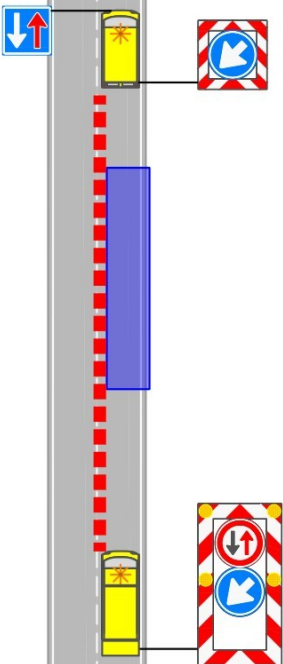

Verkeersmaatregelen fietspad

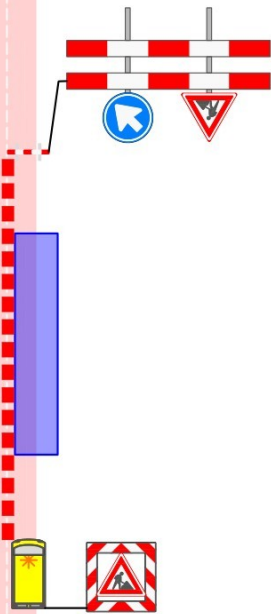

Opmerkingen:						- Plaatsen tijdelijke bebording conform richtlijnen CROW 96a/96b - Definitieve routenummers in overleg met wegbeheerder - De locatie van borden is indicatief, de exacte locatie wordt op het werk bepaald														
Legenda:																				
			werkvak						omleidingsroute											
			geleidebakens						omleidingsroute (brom-) fietsers											
			verkeerskegels																	
Opdrachtgever:						Projectnummer:														
						62-00043-115														
Leidingwerk Vitens																				
N312 Lochem																				
verkeersmaatregelen proefsleuven																				
getekend						par.				03-06-2026		Versie 2								
gecontroleerd						par.				03-06-2026		Versie 3								
vrijgegeven						par.						Versie 4								
status			Concept						versie		1		Tek.nr.		62-00043-115.01					



Optioneel: verkeersregelaars toepassen ter begeleiding van verkeersdoorstroom