

De digitale informatie moet verplicht aanwezig zijn als u graaft.

KLIC-nummer: 24G0673090 - 1


pagina: 1 van 1

Overzichtskaart

schaal:

1:539

riool over/onderdruk
WS0539
water
KL1001

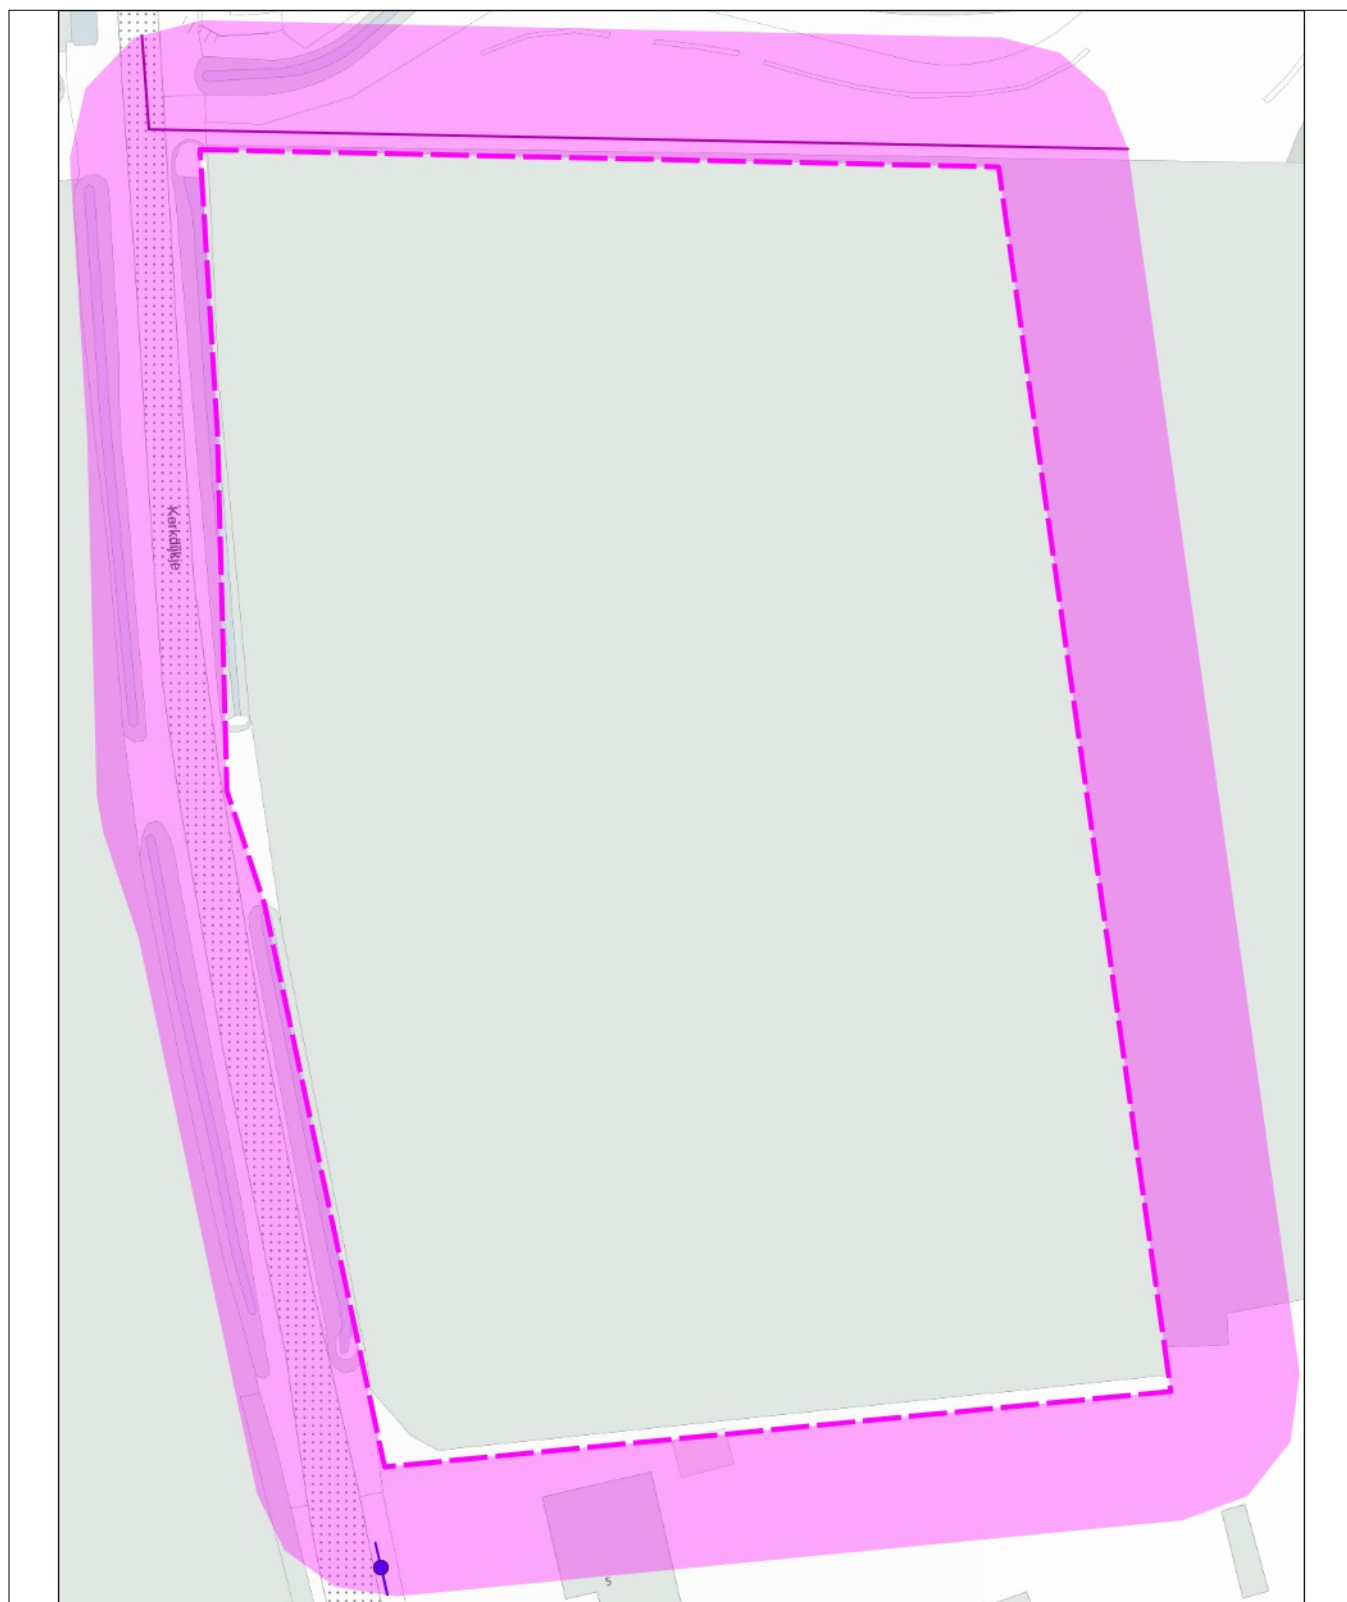

0 11 22 meter

linksonder: X: 152.434,0 Y: 376.699,0
rechtsboven: X: 152.530,0 Y: 376.822,0