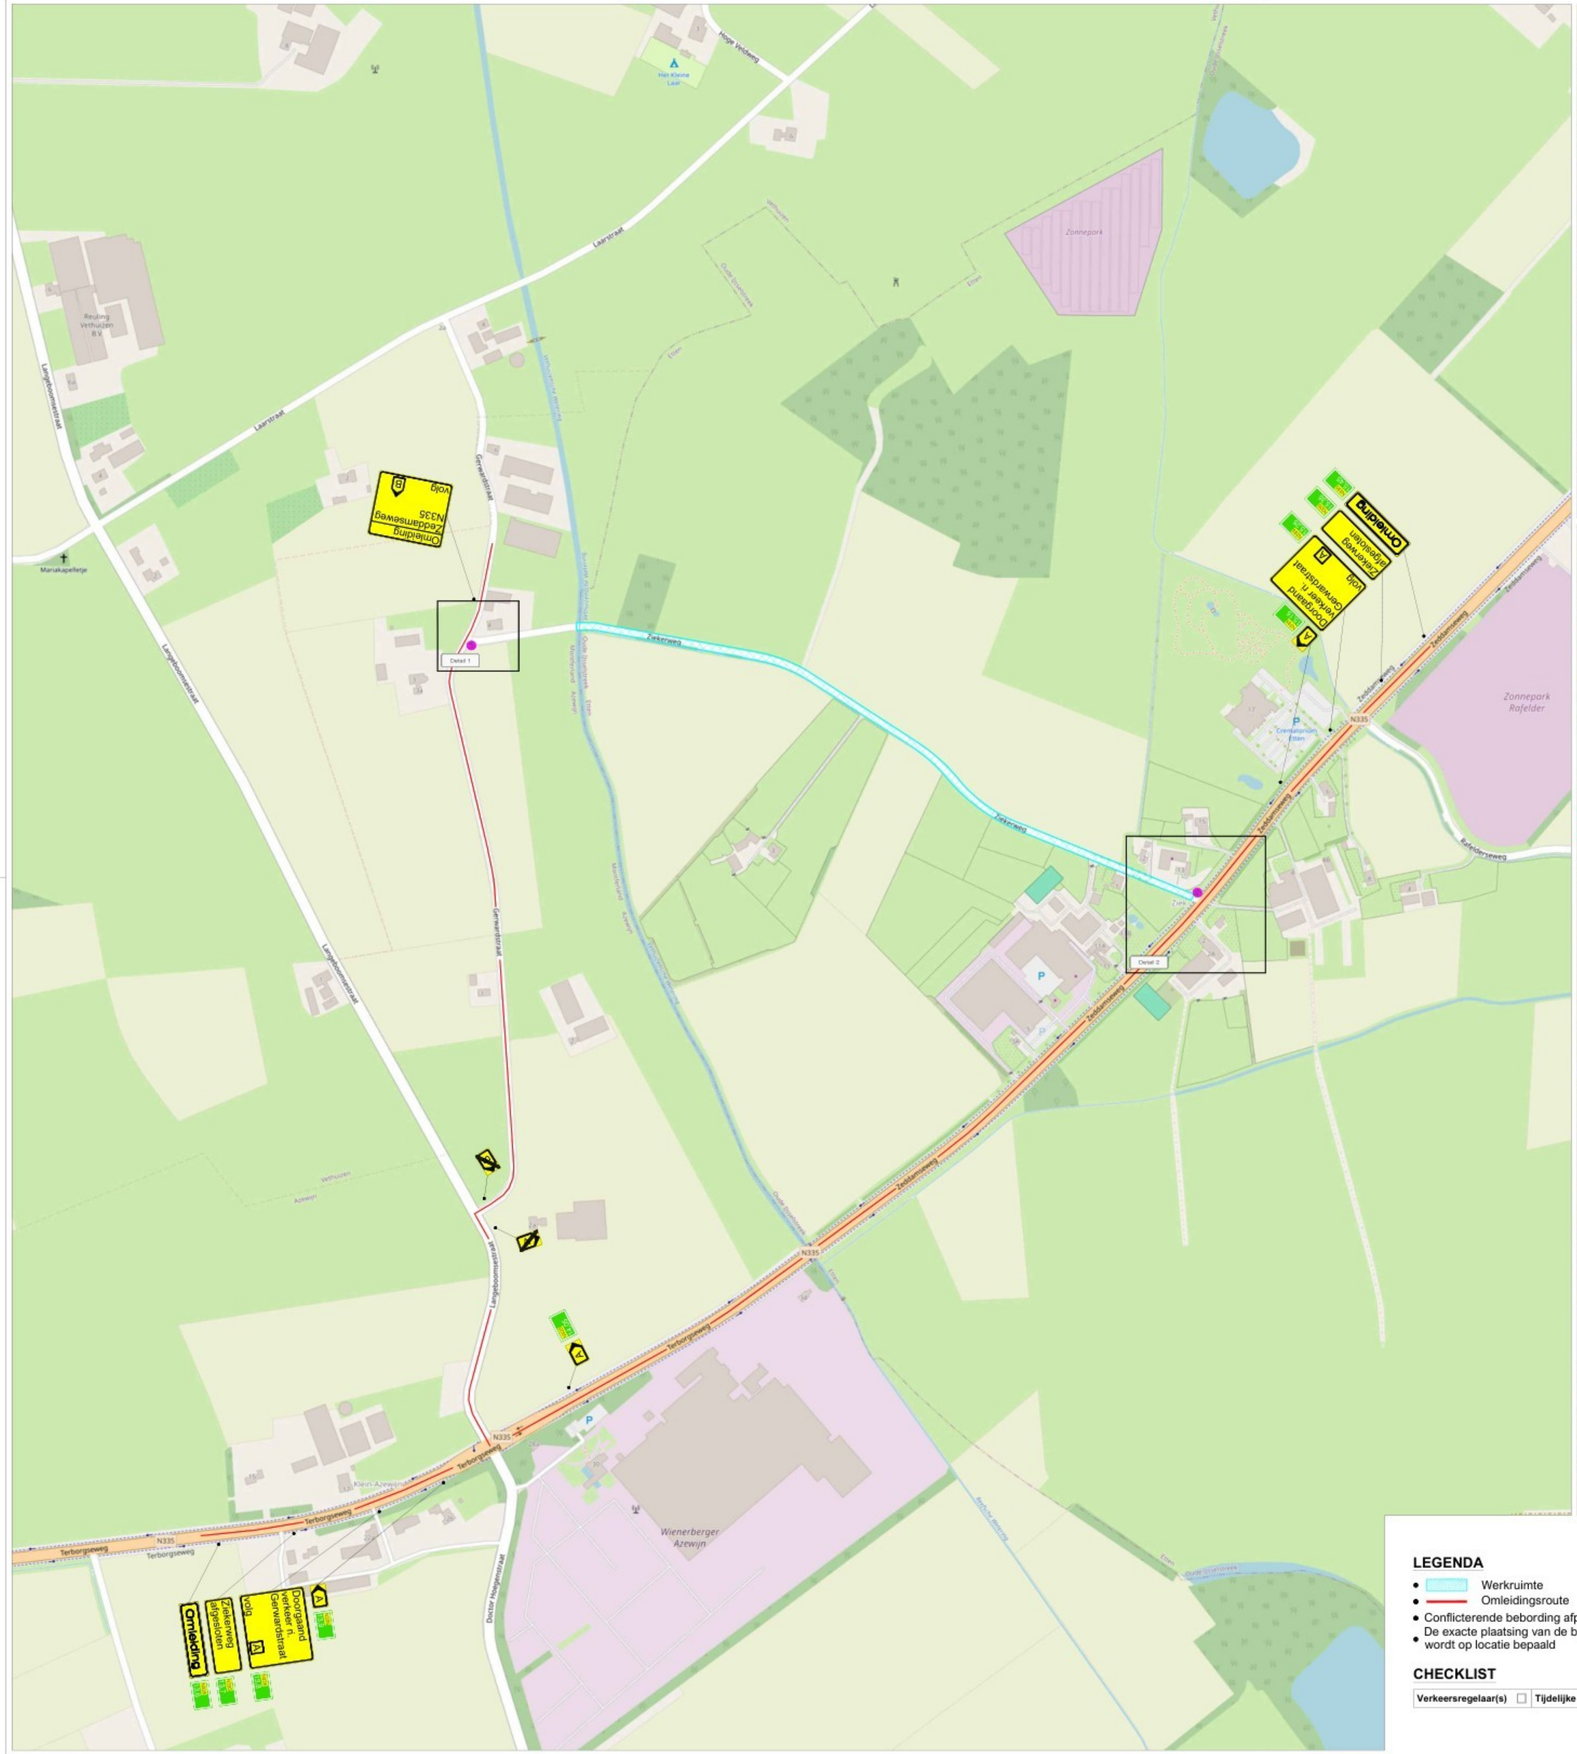

LEGENDA

- Werkruimte
- Omleidingsroute
- Conflicterende bebording afplakken
- De exacte plaatsing van de bebording wordt op locatie bepaald

CHECKLIST

Verkeersregelaar(s)	Tijdelijke verlichting	Barrier
☐	☐	☐

VOORAANKONDIGING

Ziekerweg
afgesloten
van ...-...
t/m ...-...

Aantal: 2 st.

OPDRACHTGEVER: NTP

PROJECT: OH Asfaltverhardingen, Oude IJsselstreek 2024-2027
DOP18 Ziekerweg, Etten

	DATUM:	PARAAF:
GET:	23-06-2026	
GEC:	23-06-2026	
GEW:		
VRIJ:		

VERSIE: A

Vestiging Rijssen:
Fahrenheitstraat 13
7461 JA RIJSSEN

Vestiging Beilen:
De Hanekampen 13
9411 XN BEILEN

Vestiging Bunschoten:
Ampereweg 3
3752 LR BUNSCHOTEN

PROJECT NR: R2420836

SCHAAL: NVT

TEKENING NR: STN46

FORMAAT: A1

Tel: +31 (0)548 82 09 90 info@savetrafficnederland.nl www.savetrafficnederland.nl

STN Save Traffic Nederland

Save Traffic Nederland

Advies, ontwerp en uitvoering tijdelijke verkeersmaatregelen

© Tijdelijkeverkeersmaatregelen.nl

KOMO® NCK.2023.0074.BRL9101.H0055

CONCEPT