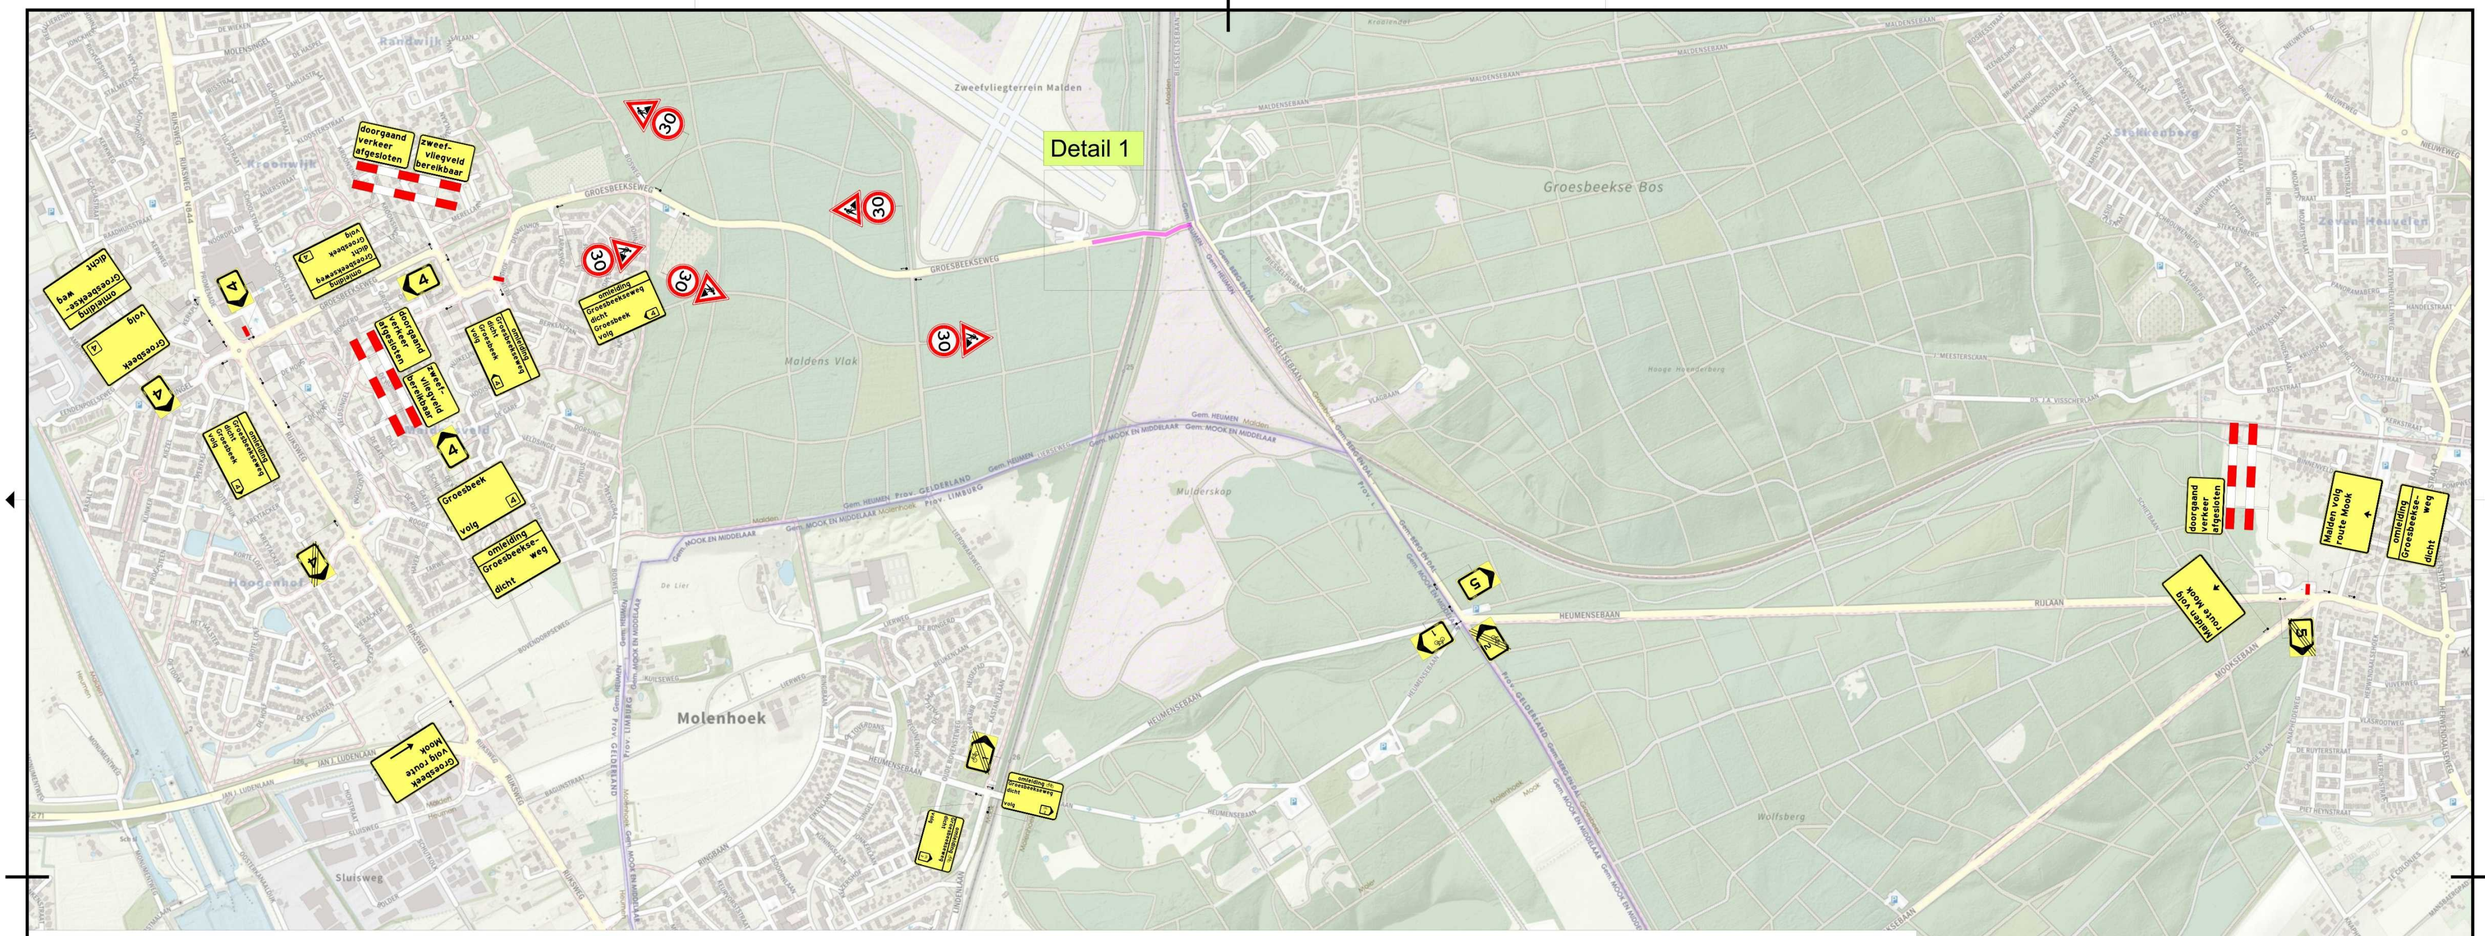

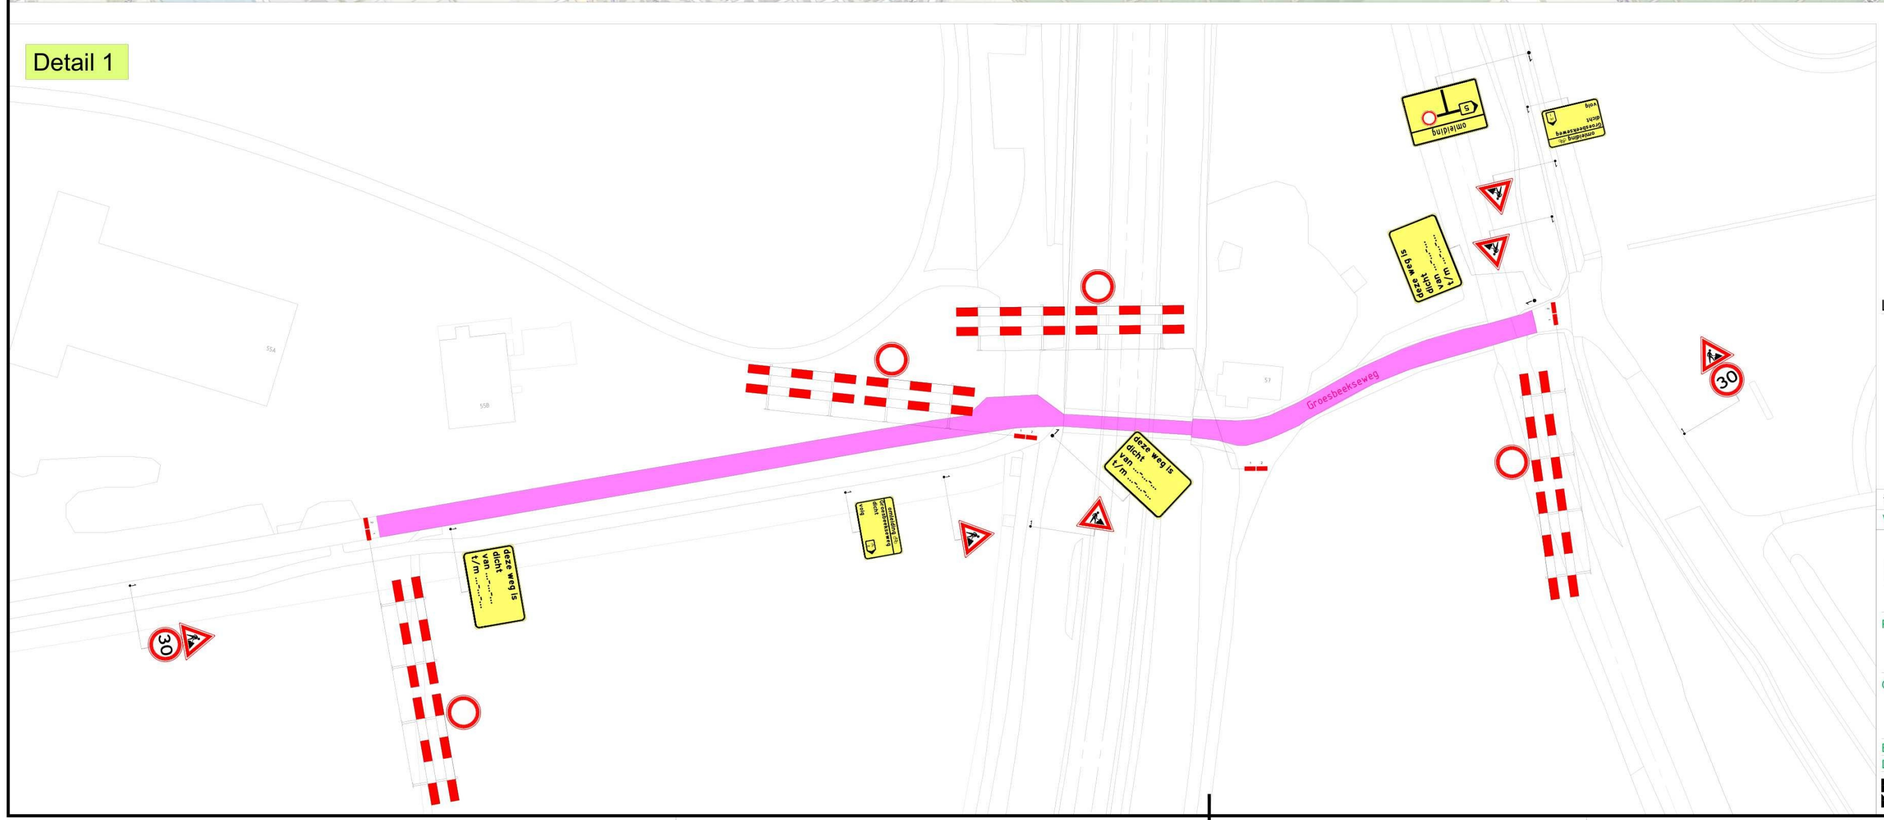

LEGENDA

Werkvak

Versie:	Datum:	Getekend:	Vrijgegeven:	Omschrijving / Status:
1	25-06-26			CONCEPT

BUKO. INFRASUPPORT
REGIOVESTIGING ELST
Manege 2
6662 WC Elst
0481 - 35 40 02
infrasupport@buko.nl

Rusch Asfalt

Project: Heumen | Groesbeeksweg

GEMEENTE HEUMEN

Onderdeel: Groesbeekseweg 55A, Malden

Boss nr.:	733060	Schaal:	1:1000	Formaat:	A2
Documenttype:	Bebordingsplan	Blad:	1 van 1	Tekening nr.	26.14.0296.1

Aanvullende gegevens:
BRL9101
Cert.nr. NCK.2025.BRL9101.2500004-1

- Conflicterende bebording afplakken/afkruisen
- De locatie van de bebording is indicatief, exacte locatie wordt in het werk bepaald
- Afzettingen en omleidingen conform regelgeving CROW 96a/b

H:\7. Verkeersplannen - Tekenaars\Niek\01. Projecten\2026\26.14.0251 tm 26.14.0300\26.14.0296 Groesbeekseweg Heumen\26.14.0296.1 733060 Groesbeekseweg Heumen v1.dwg