

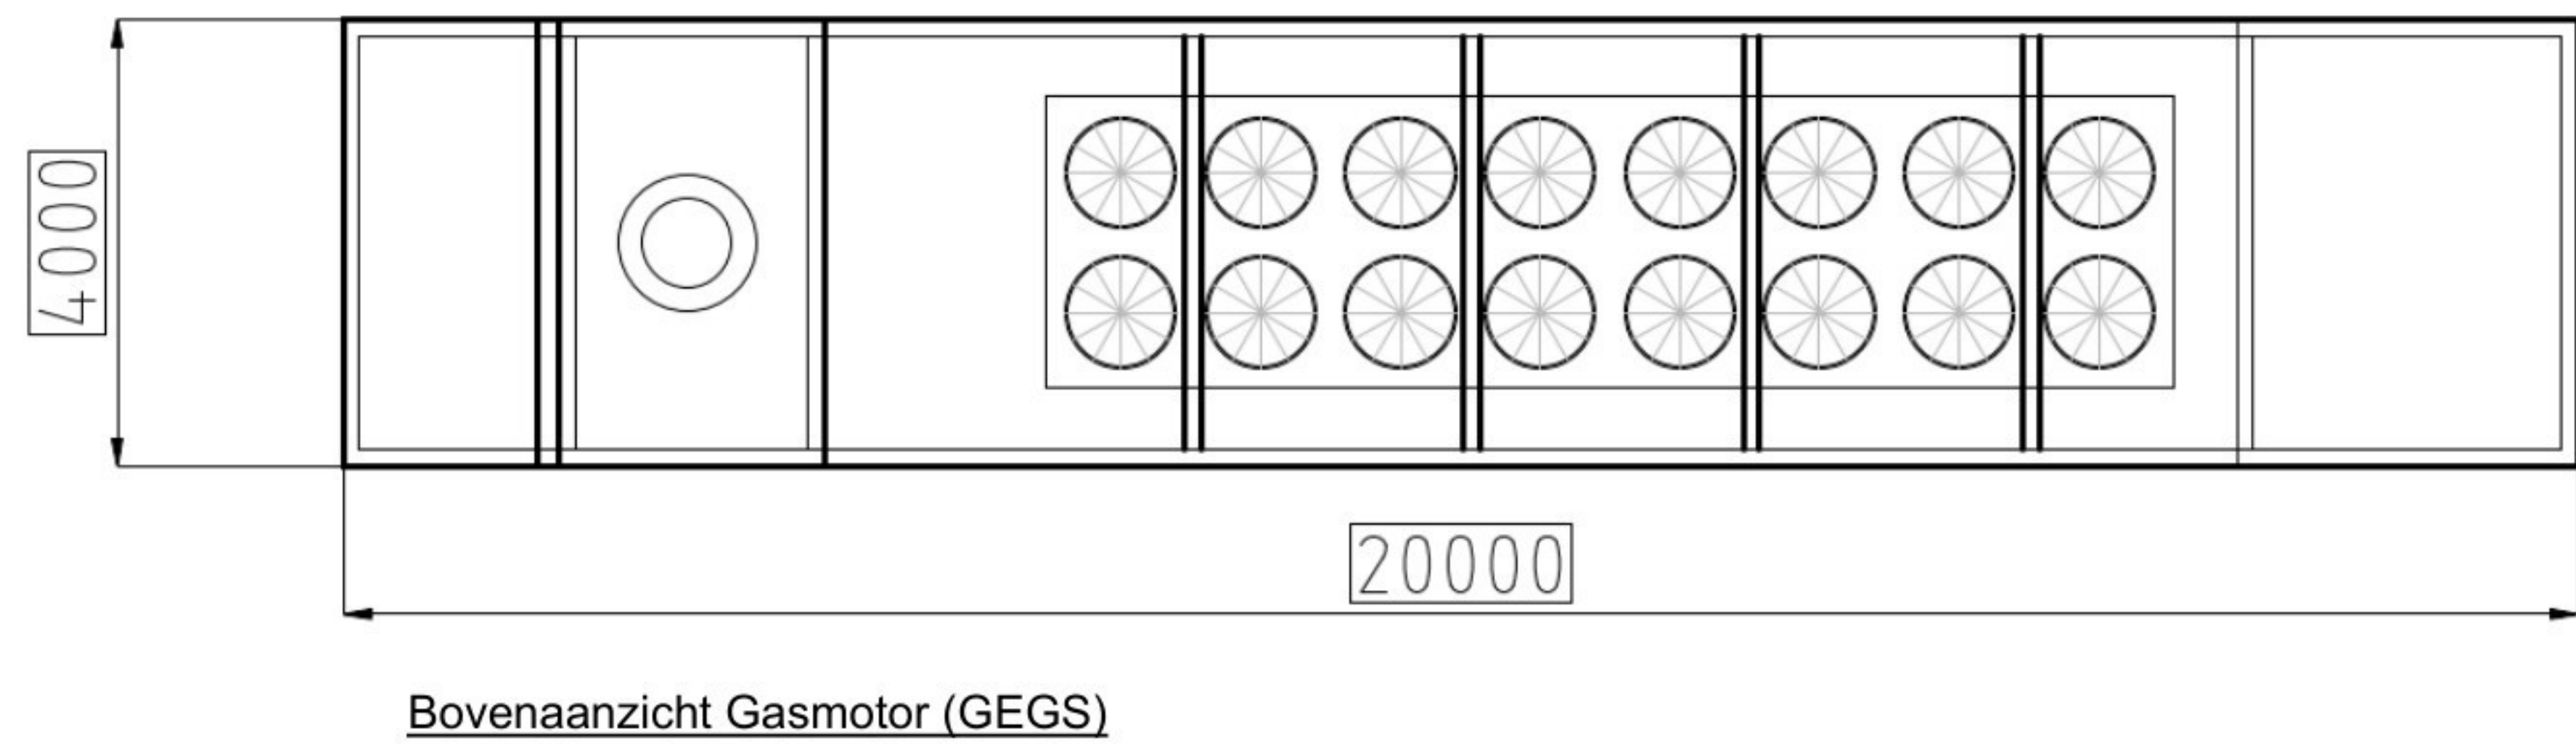
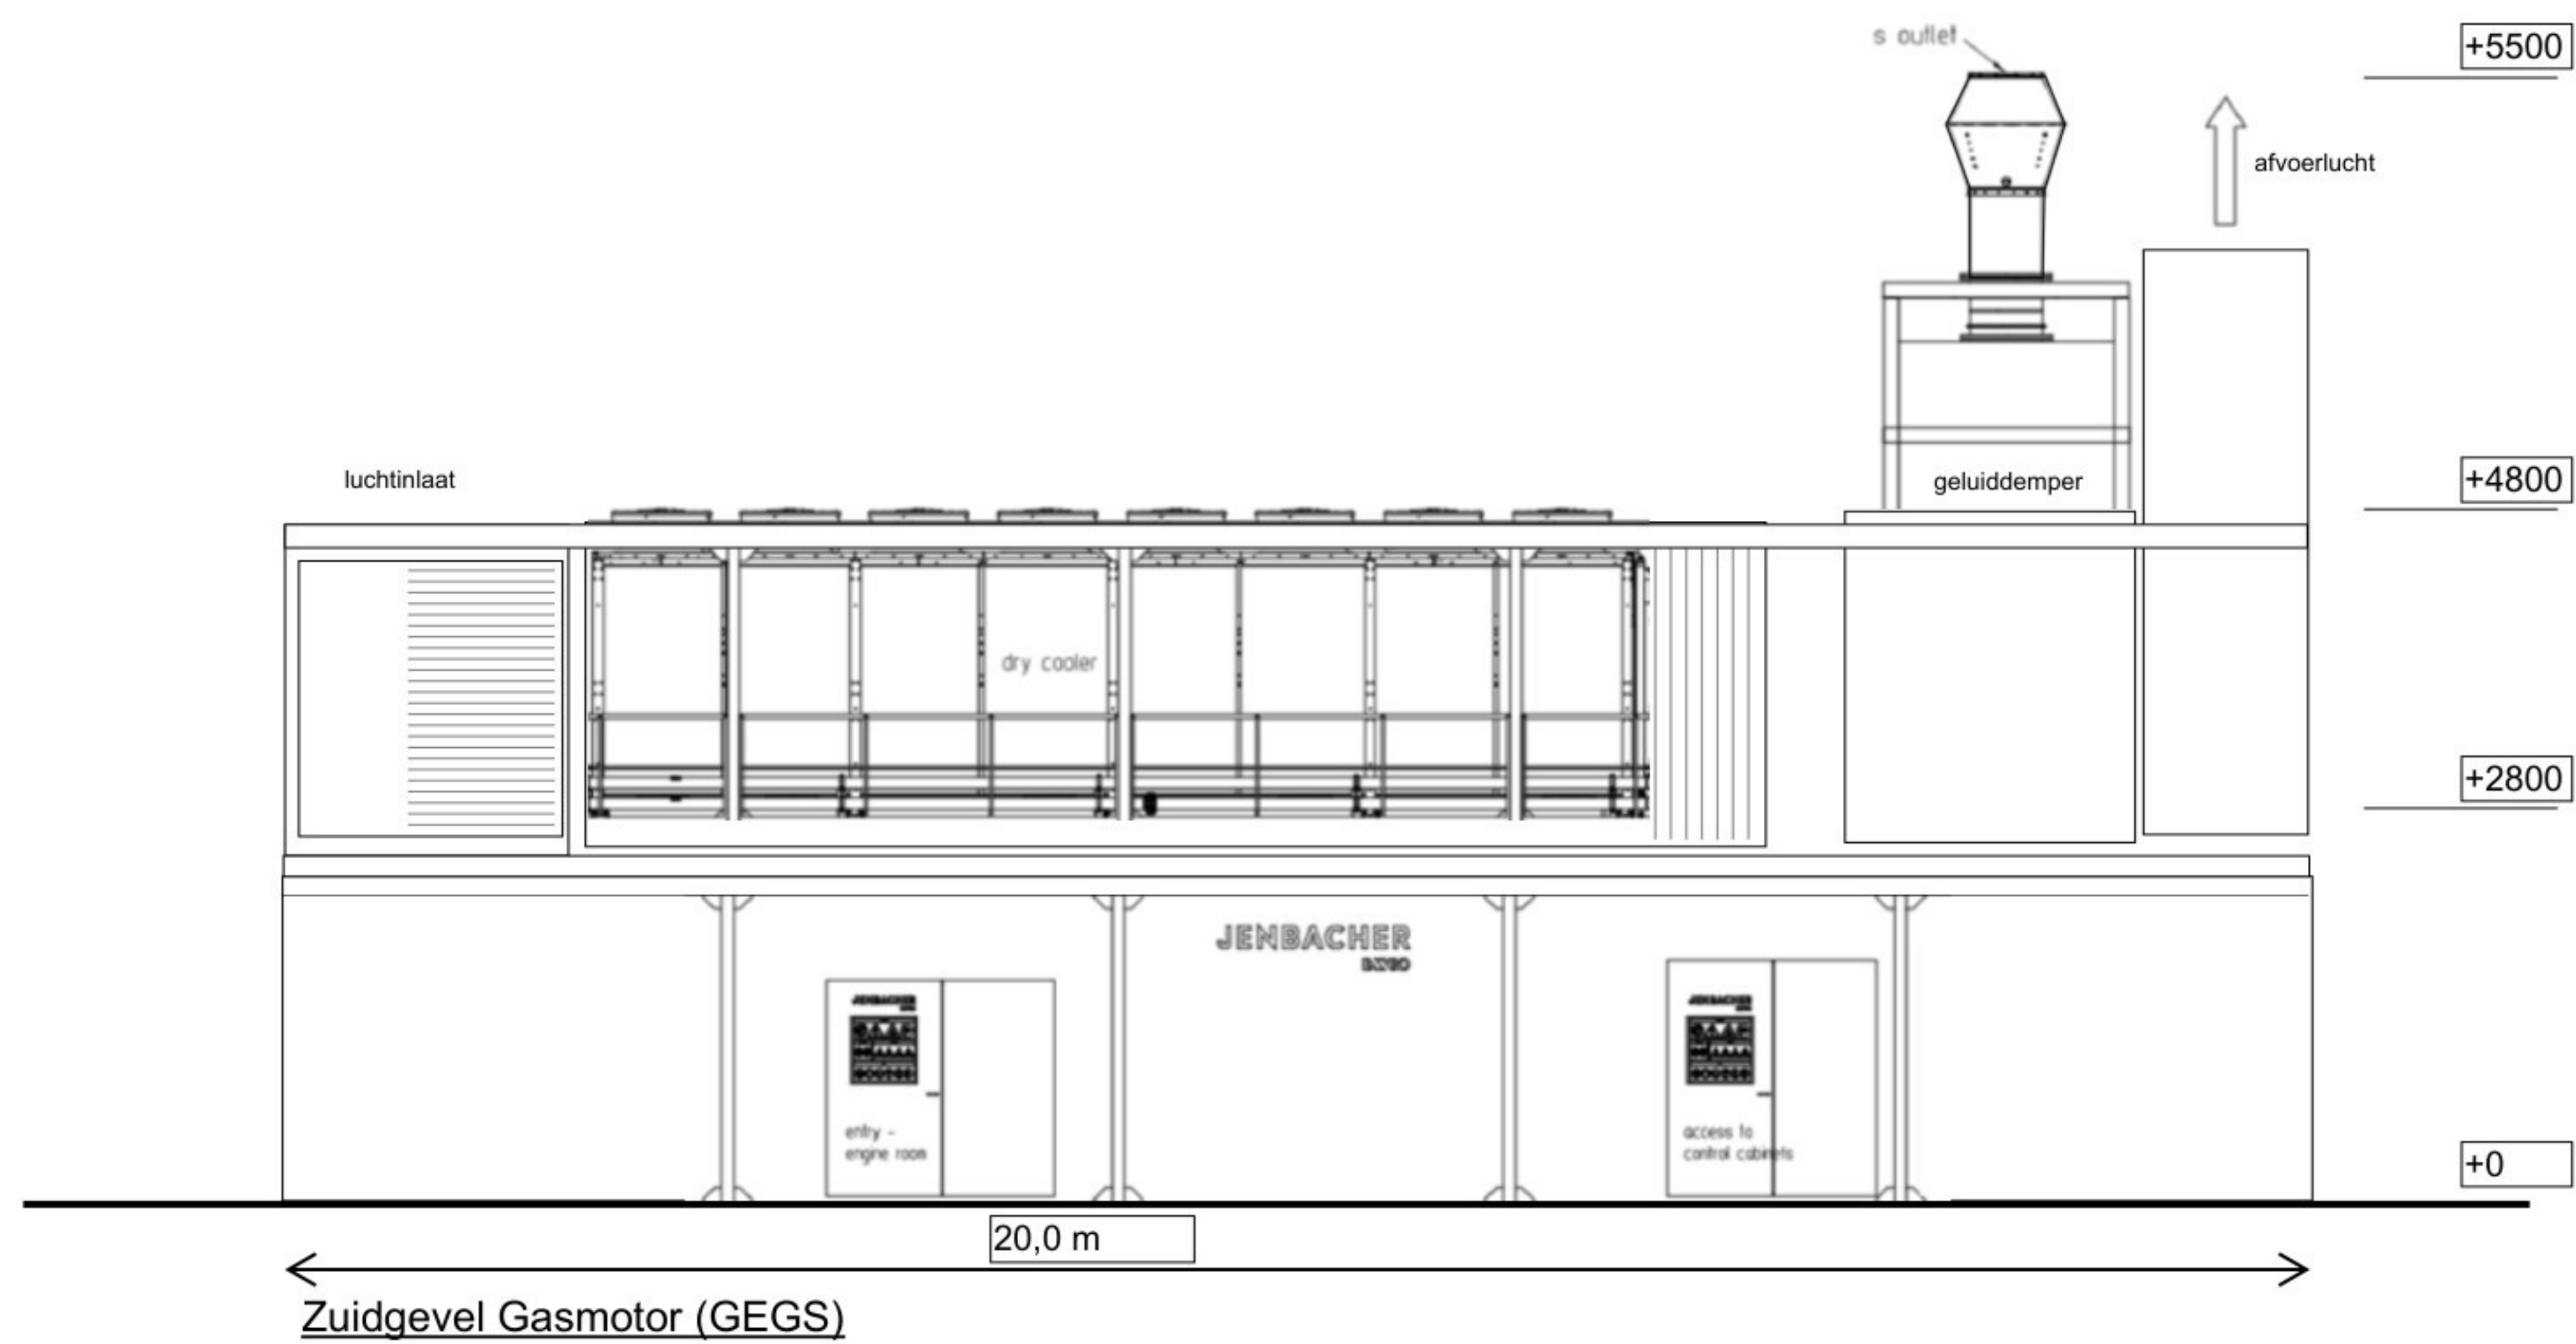


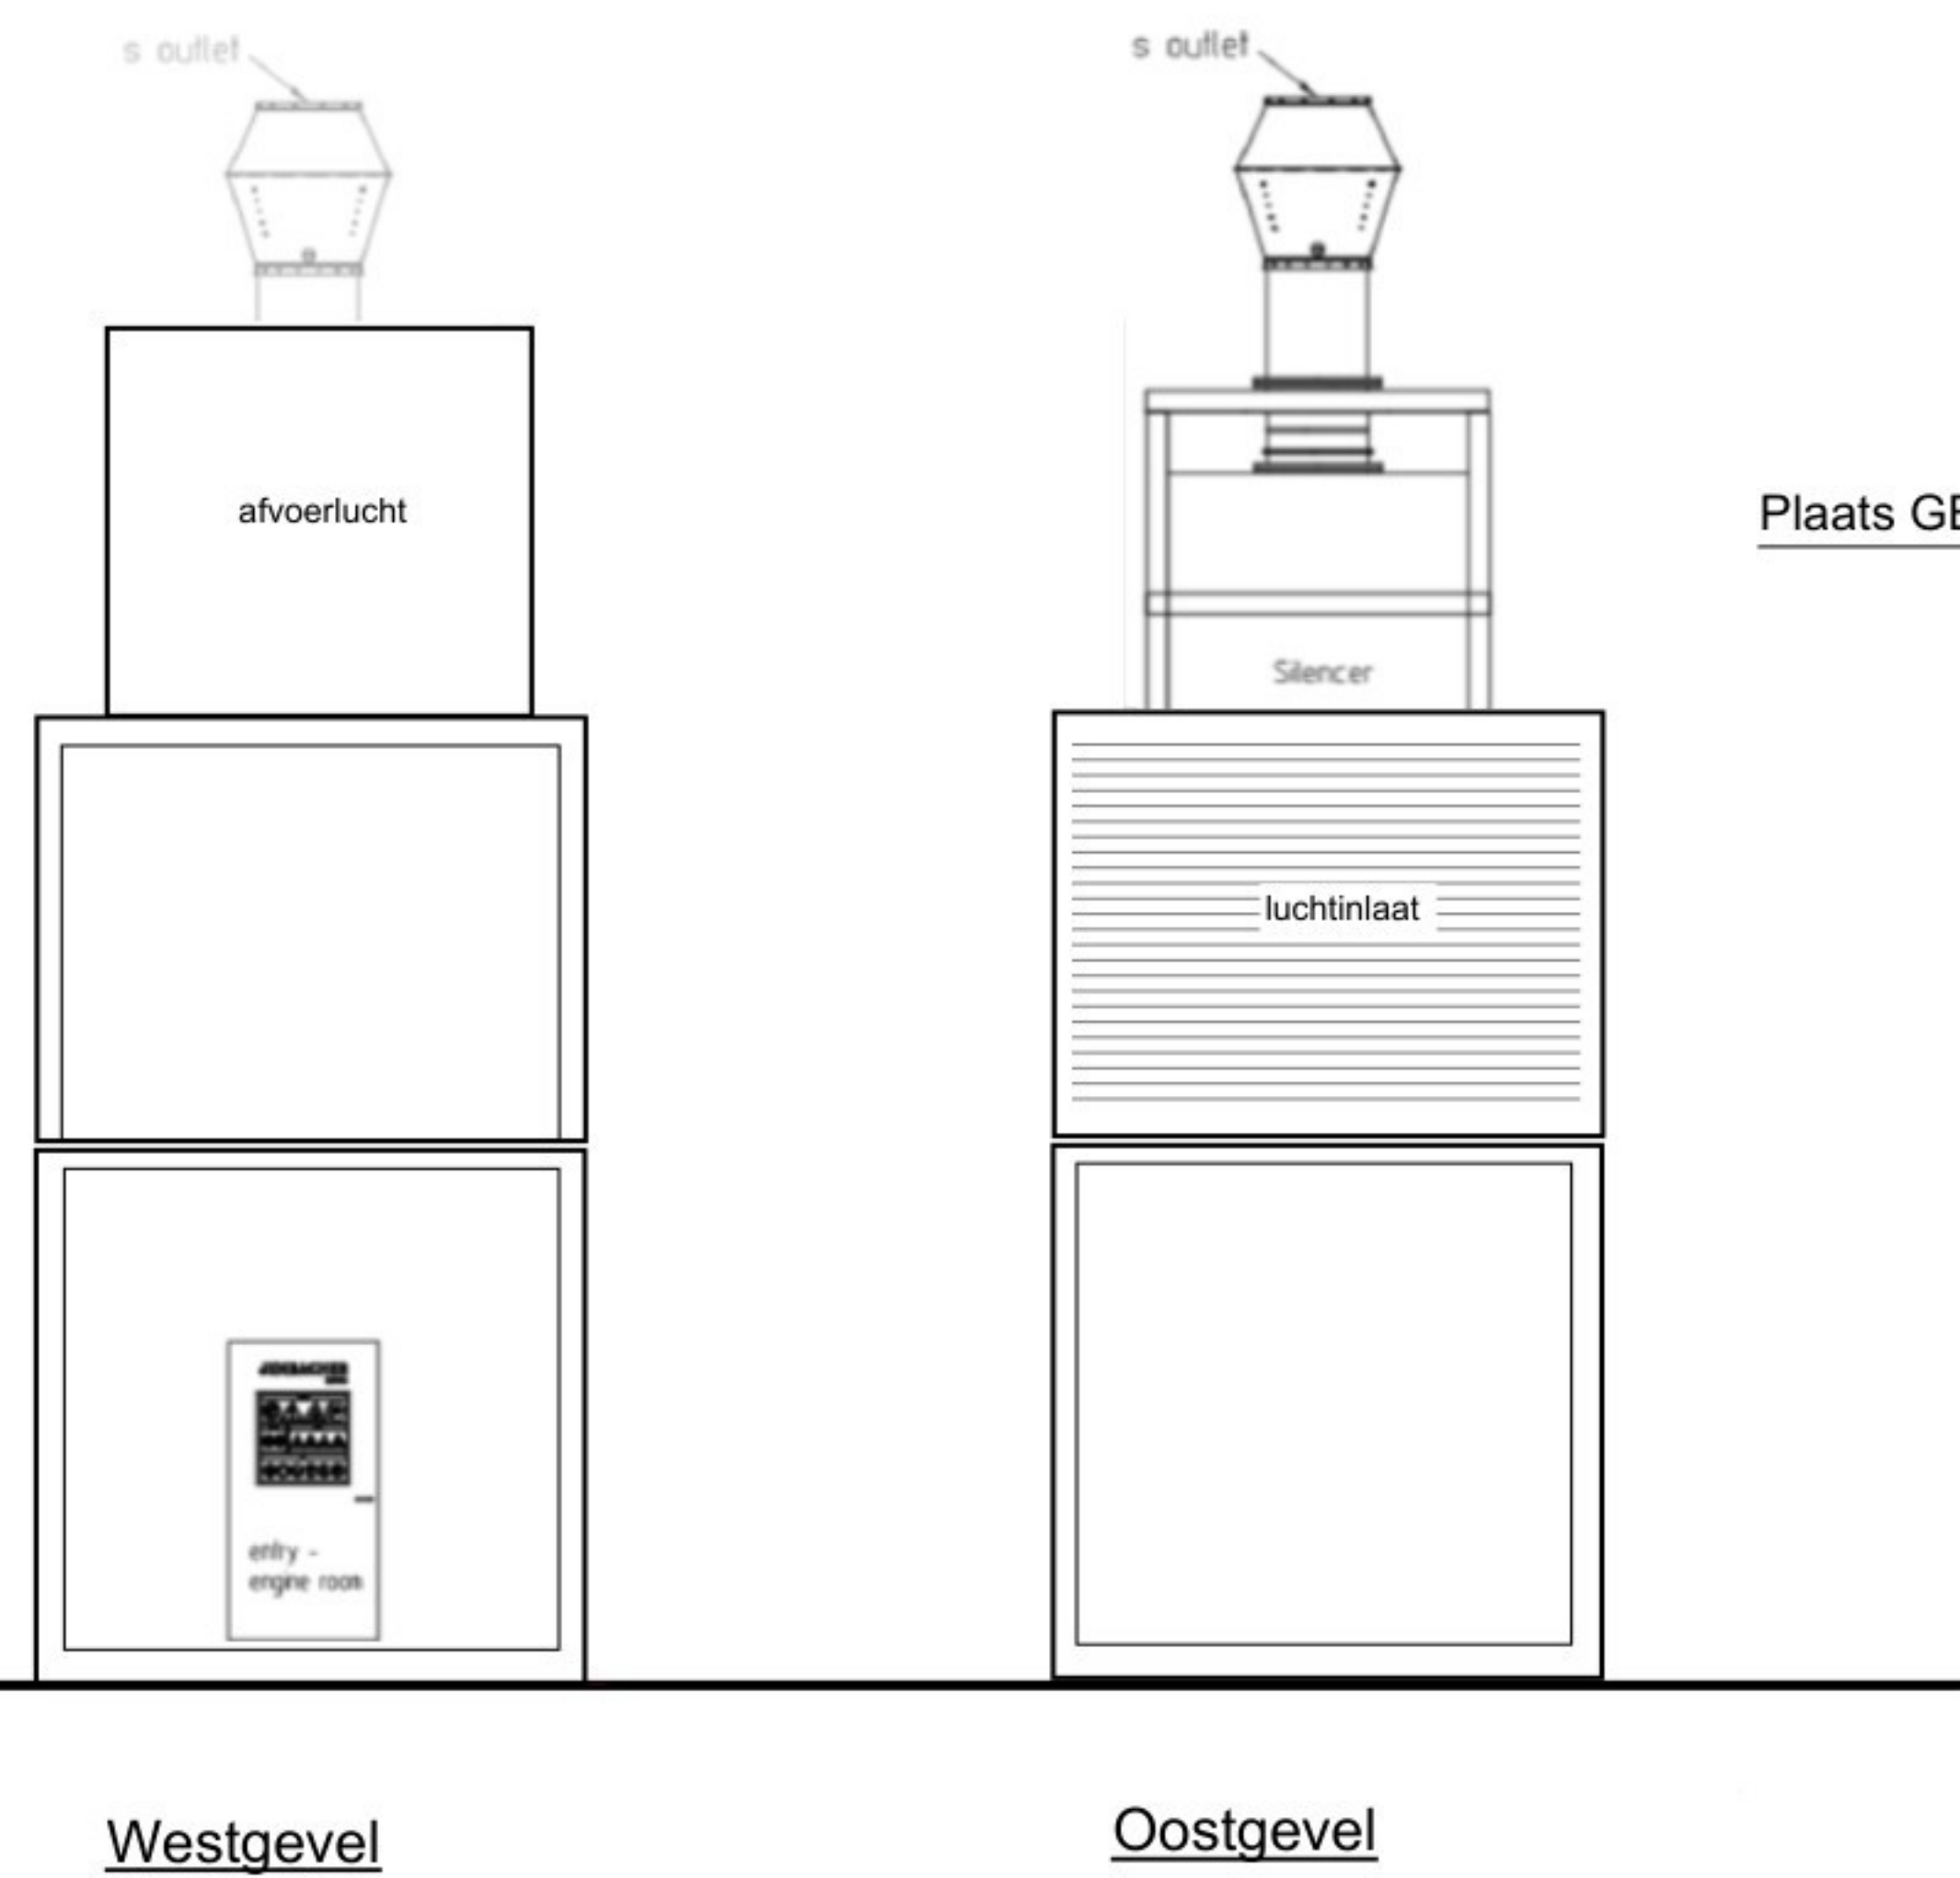

Container Package Concept

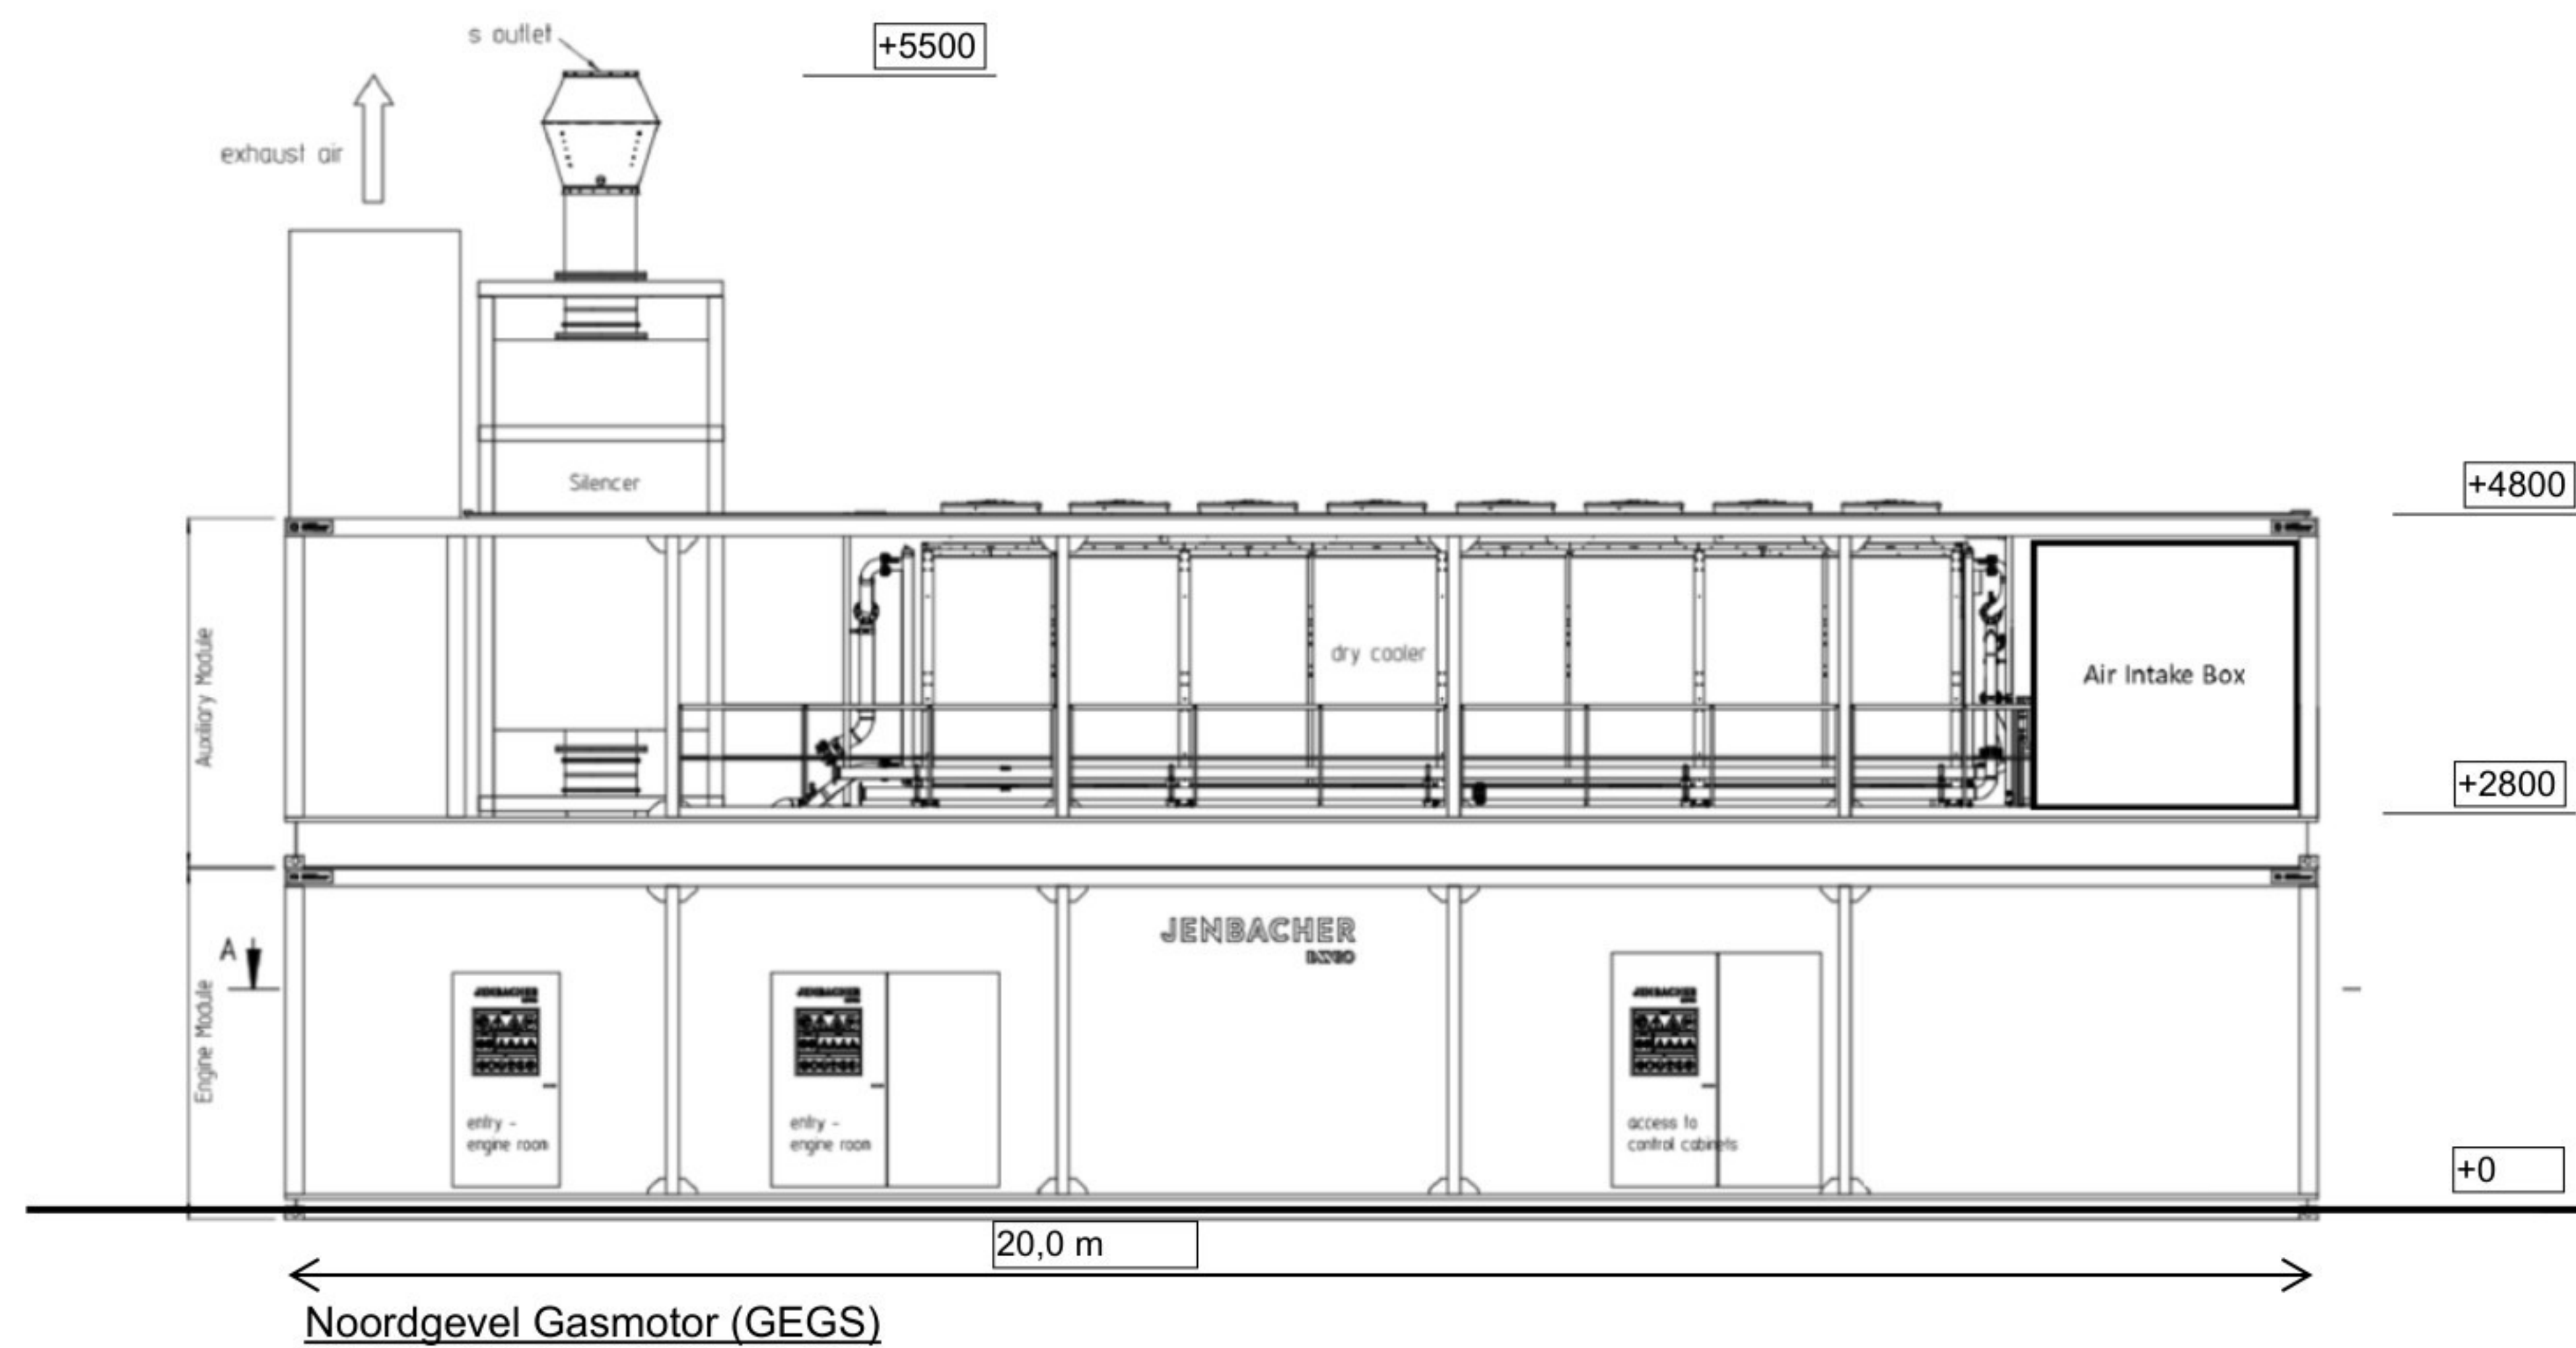


Algemene opmerkingen

- Indien niet anders aangegeven:
- Peil = 0 = ... H.A.P. = Bovenkant afgewerkte begane grondvloer.
- Alle afmetingen in mm.
- Alle hoogtematen in mm t.o.v. Peil.
- De aannemer is verantwoordelijk voor het meten van het Peil ten opzichte van H.A.P.
- Alle maten in het werk te controleren.
- Van deze tekening mag niet gemeten worden.
- Revisies worden aangegeven met het volgende symbool: (X geeft de actuele revisie aan)

Kleur - en materiaalstaat

Bouwdeel	Materiaal	Kleur
Gevel	Staal	Wit
Vloer/Fundering	Beton	Grijs (als bestaand)

SITUATIE

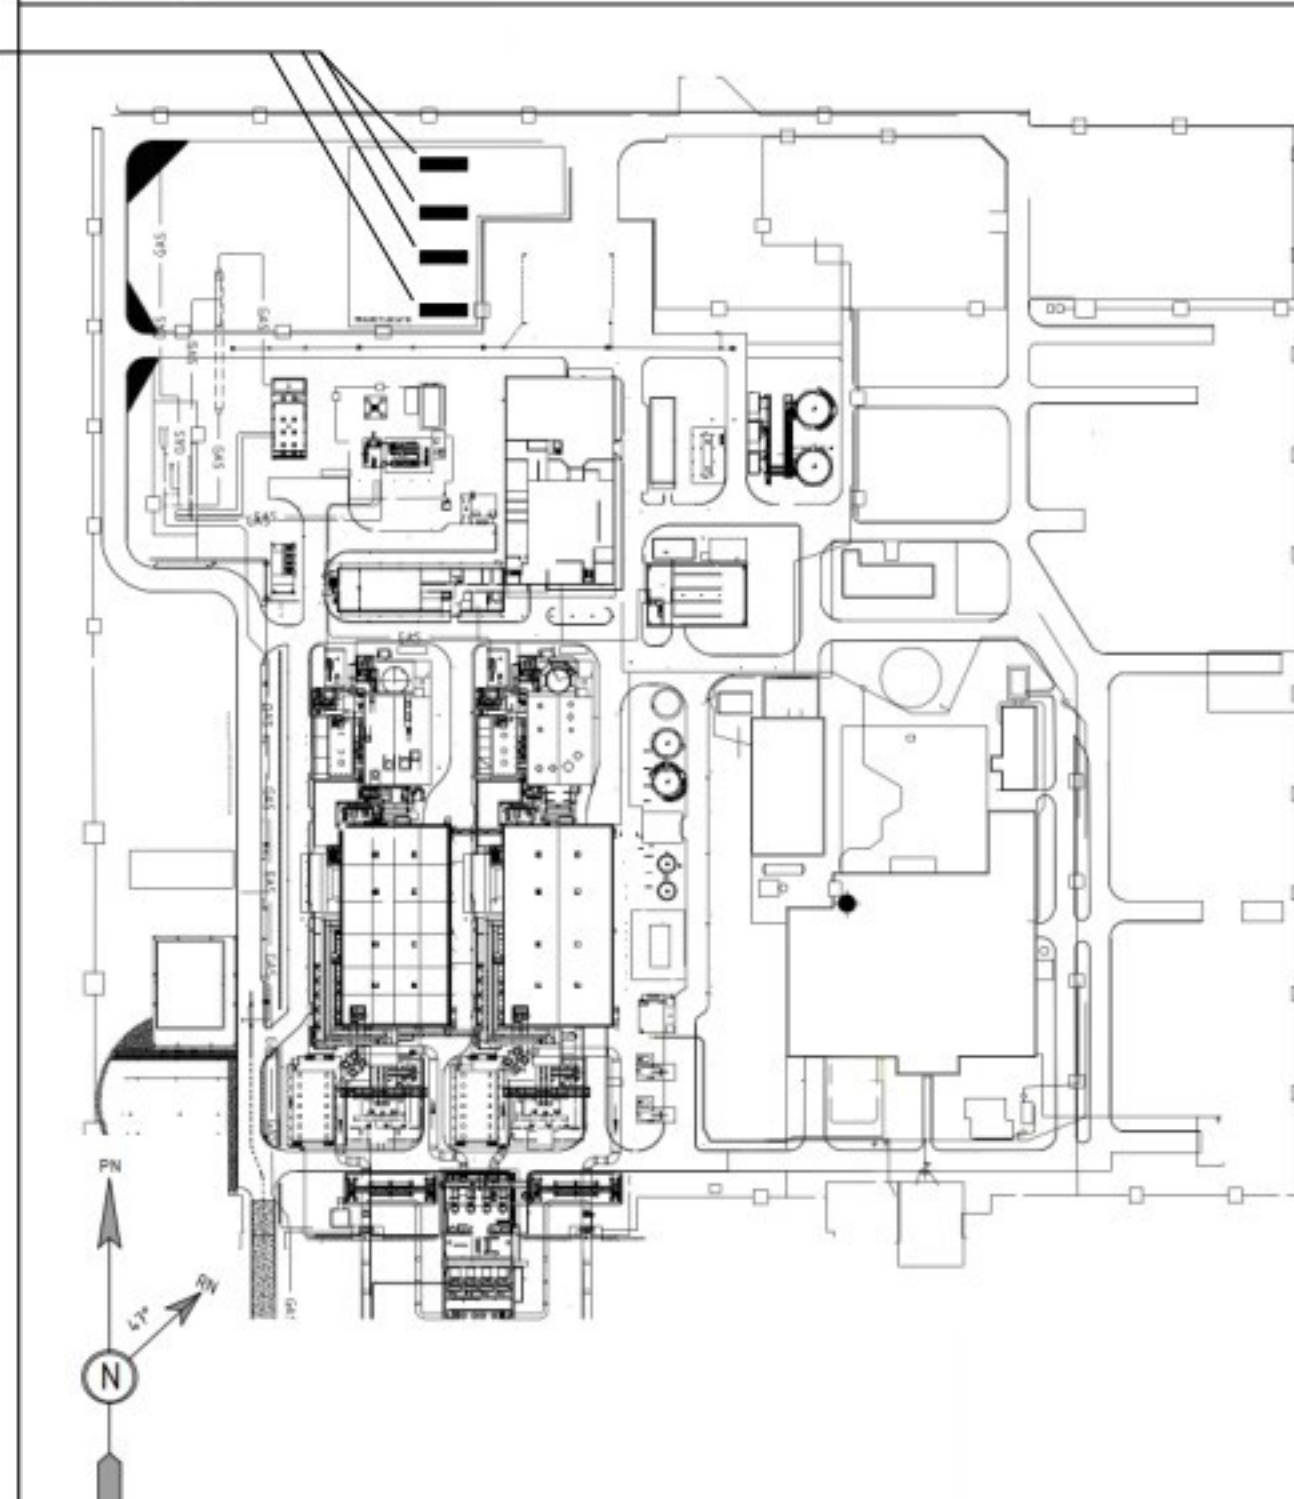

A	06-06-25	Voor Afmeting	AAHJ	HRJN
REV.	DATE	OPMERKING	GETEKEND	GECONT.
GASMOTOR (GEGS) BOVEN- EN ZIJAAZICHTEN				
OPDRACHTGEVER: ENGIE Energie Nederland N.V.			SOHAJ	FORM
PROJECT: BSMC			1: 50, 100	A1
DOCUMENTNUMMER: 1142001			BLAD: VAN: 1	RIJ: 1