


Optie 3

Brug overkluizing dmv schotten

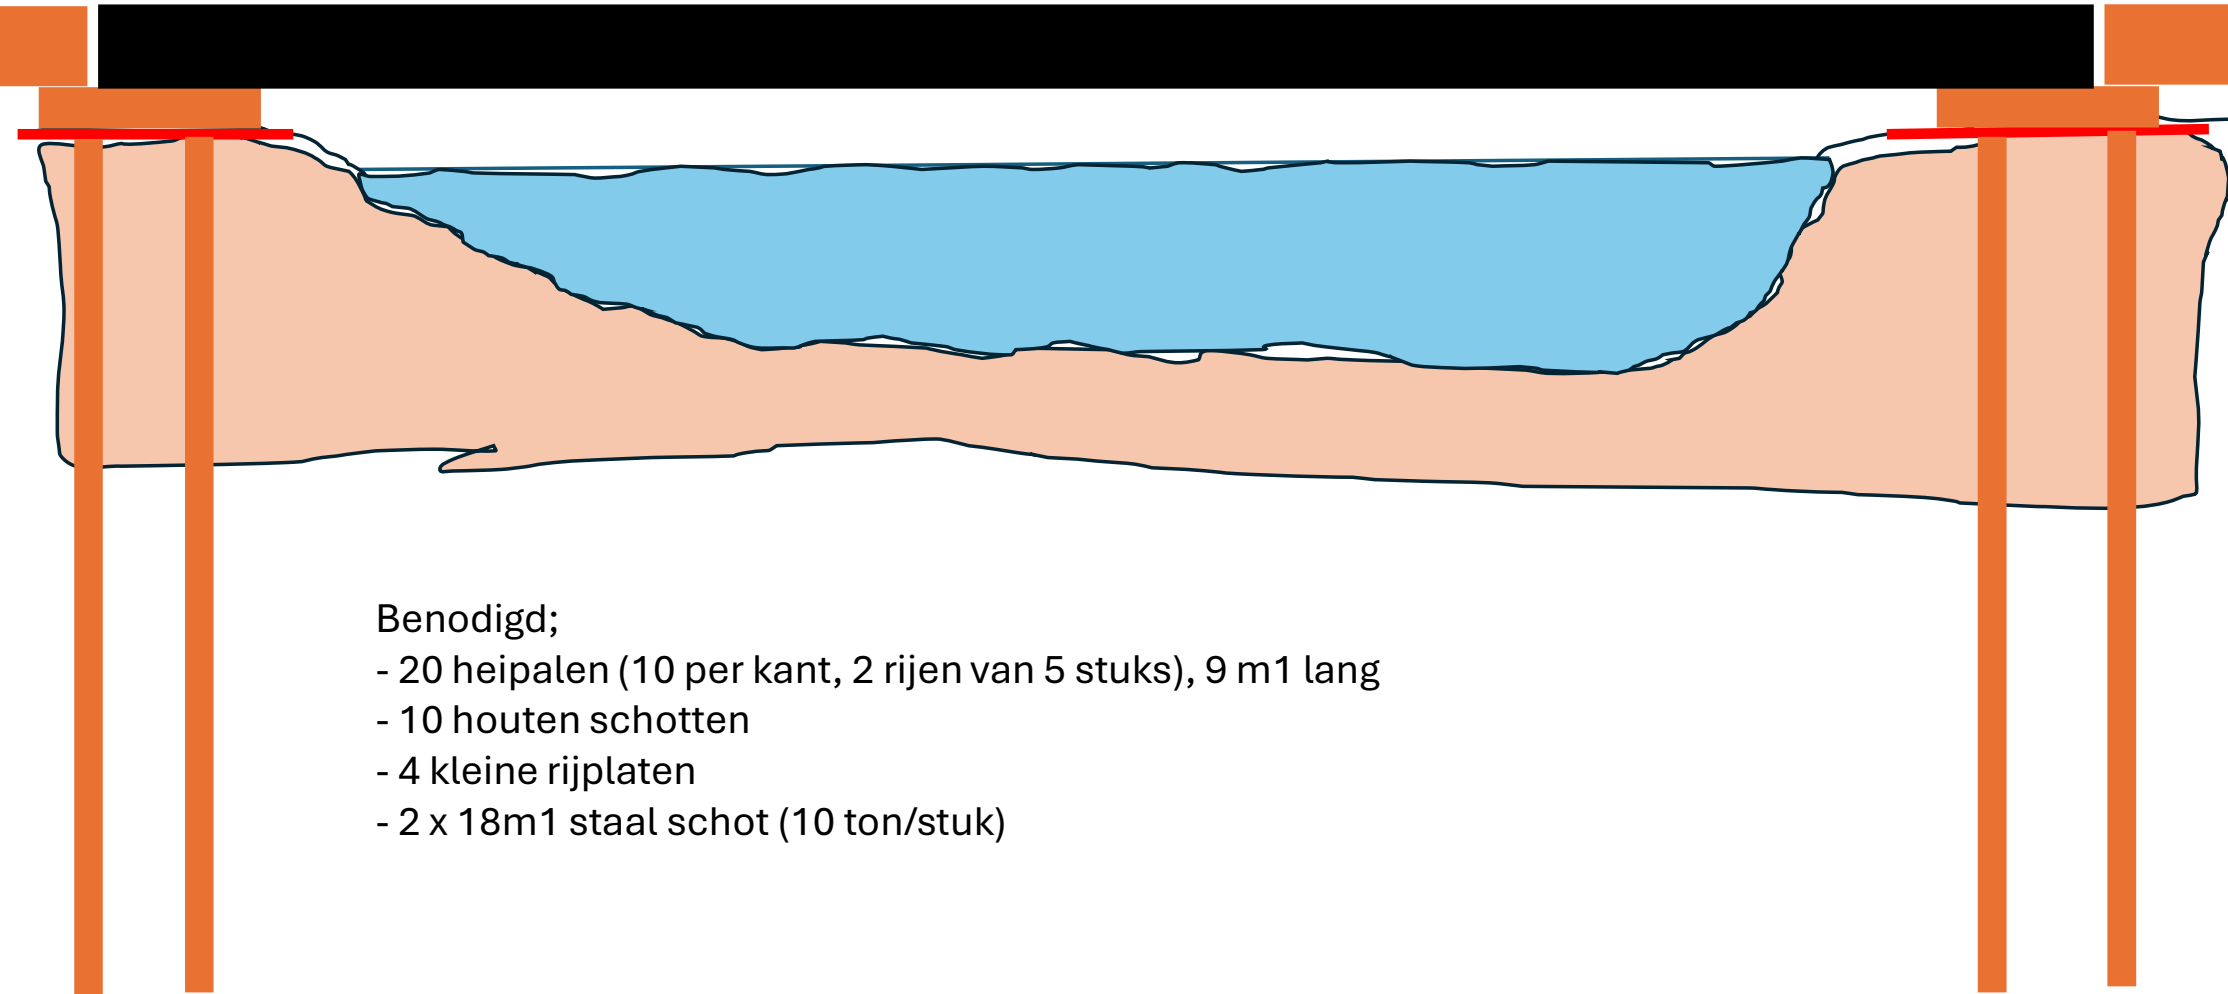

Benodigd;

- 20 heipalen (10 per kant, 2 rijen van 5 stuks), 9 m1 lang
- 10 houten schotten
- 4 kleine rijplaten
- 2 x 18m1 staal schot (10 ton/stuk)

