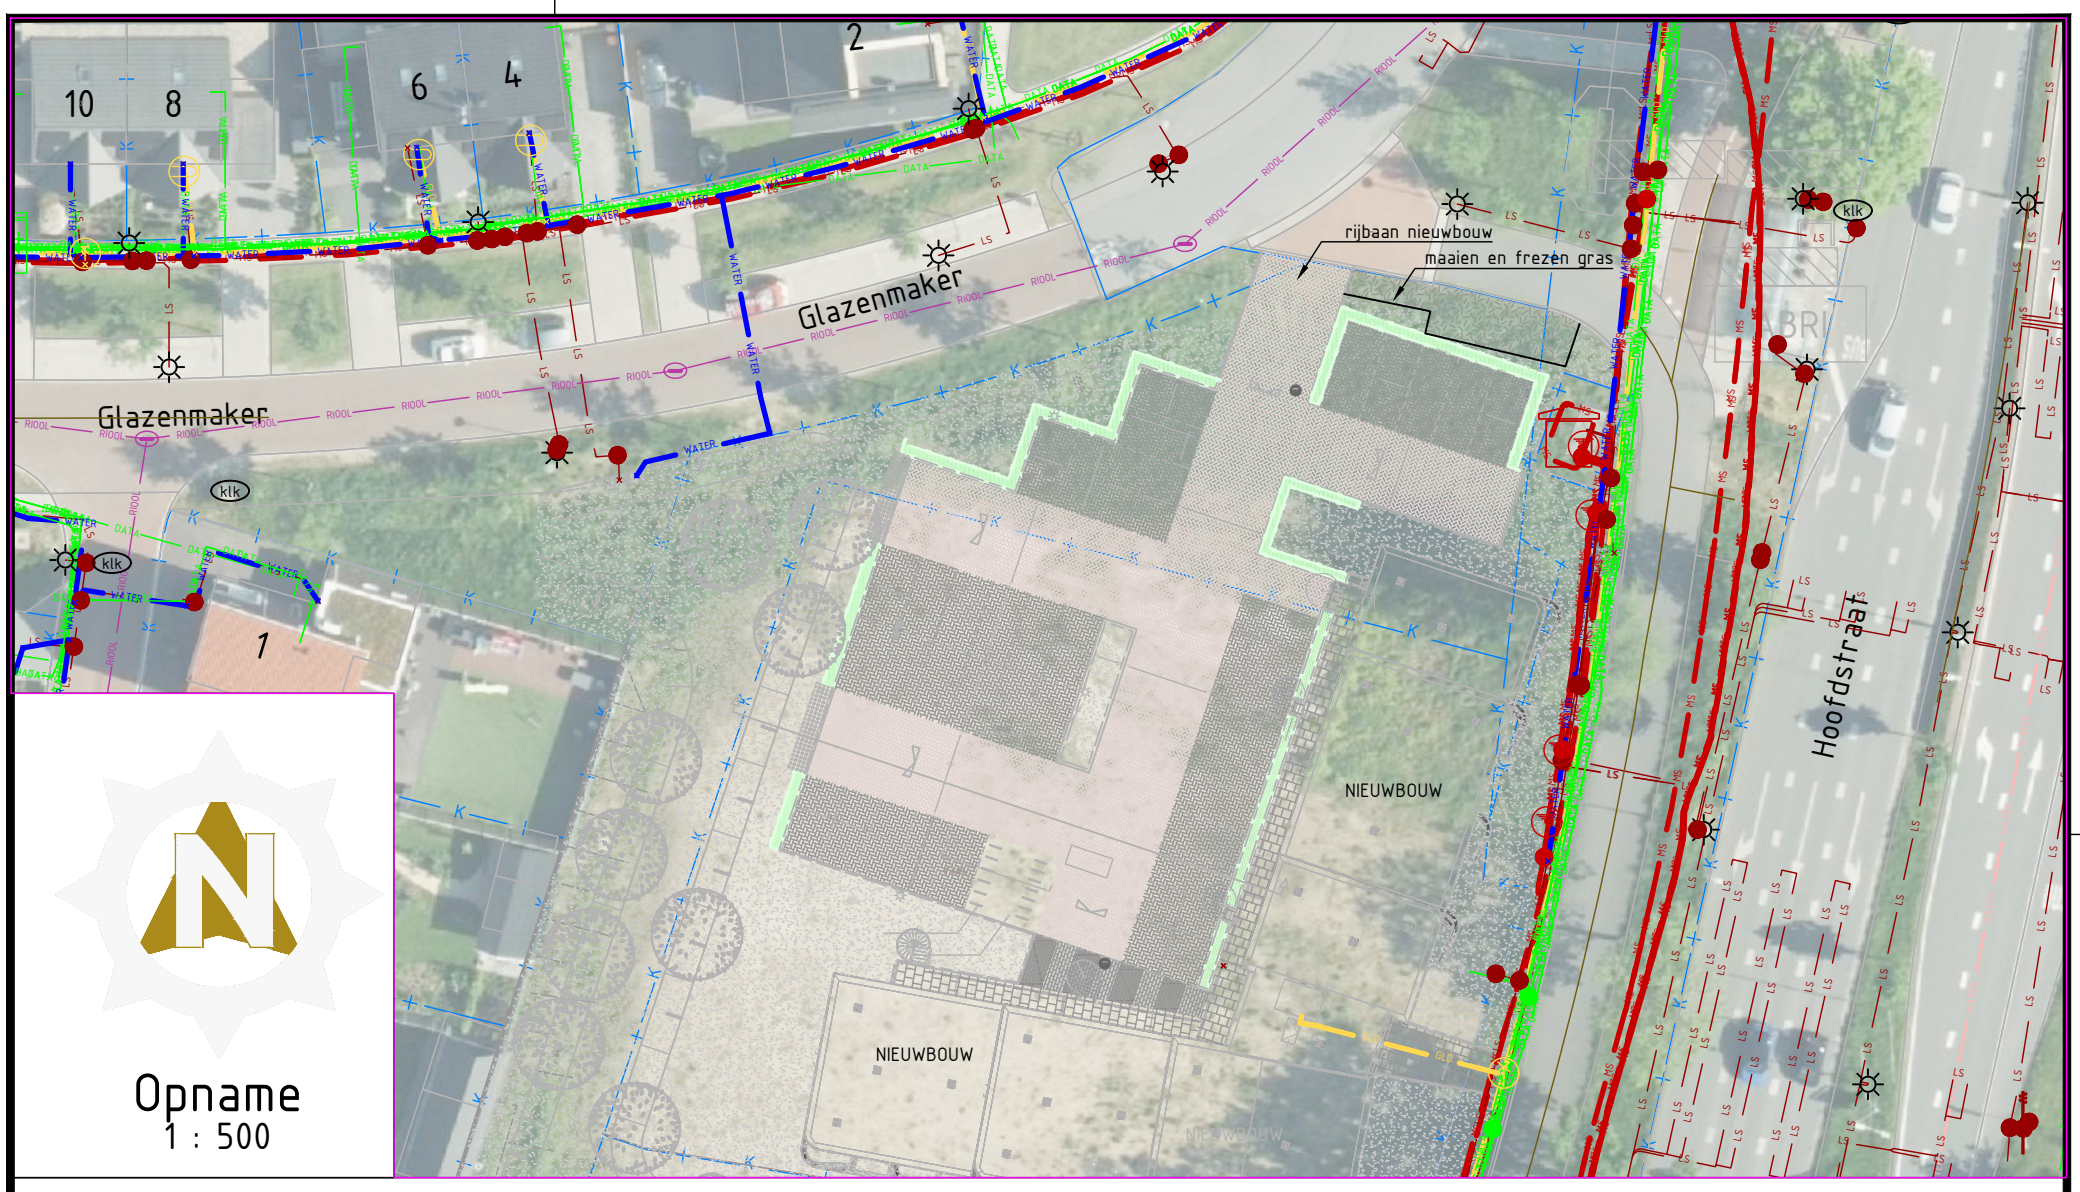

Opname
1 : 500

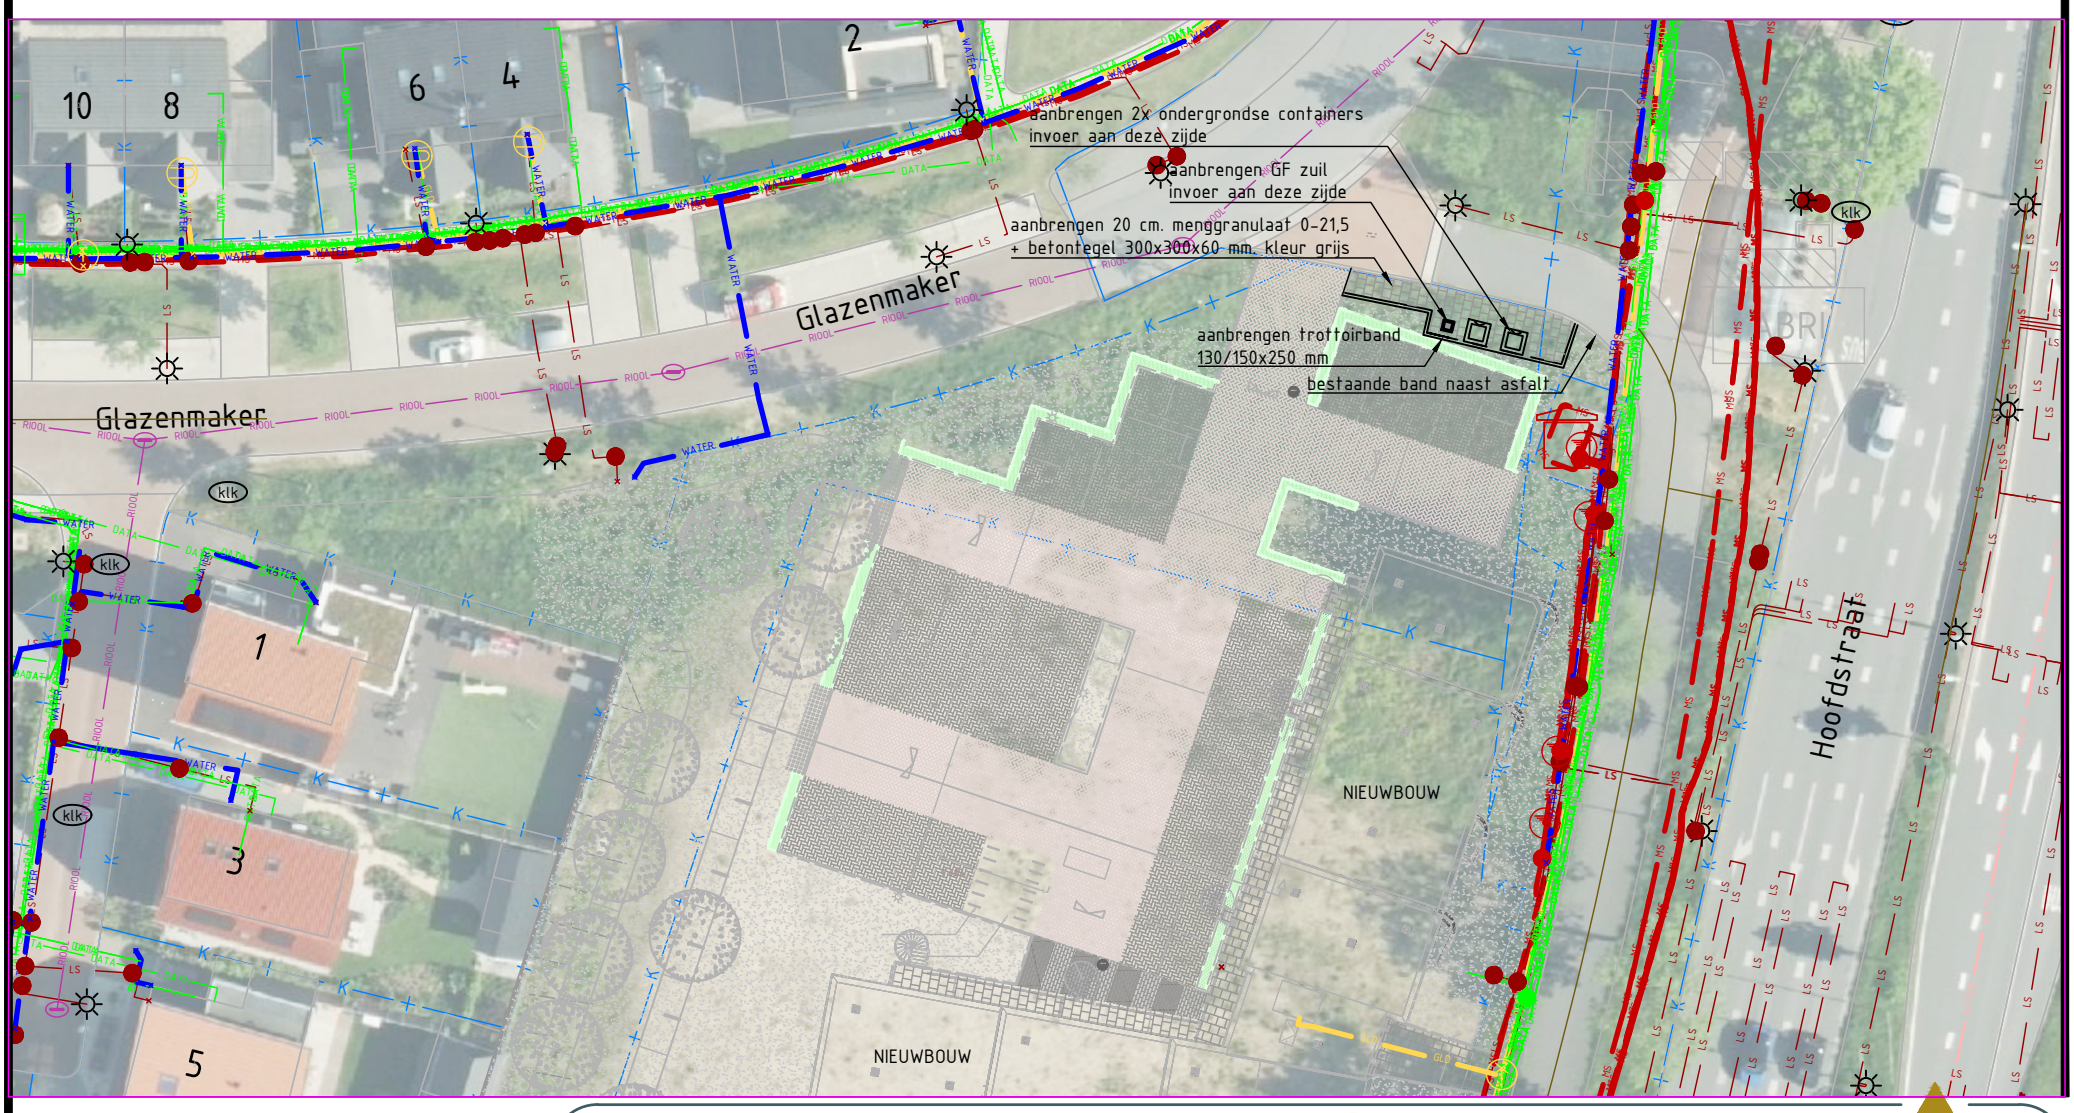

Verharding
1 : 500

anaconinfra
CIVIELTECHNISCH PROJECTBUREAU

Korenbree 34a,
7271 LH Borculo
0545 - 272 275
info@anacon-infra.nl
www.anacon-infra.nl

Opdrachtgever

Gemeente Epe

Project:	Ondergrondse containers			
Onderdeel:	Klaarbeek Epe			
Bestek:	Bladen:	Schaal:	Versie:	Projectnr:
Epe 134-00	1 - 1	1 : 500	1	Epe 134-00
Fasering:	Status:	Tekenaar:	Intern:	Vrijgegeven:
Opn./Verh.	Definitief	J. Peters	R. Ruiterkamp	21 07 2026

Afgedrukt op: dinsdag 21 juli 2026 12:34:51
Locatie: c:\users\johnpetersanaconinfr\anacon-infra\epe 134-00 - ondergrondse containers - 03 werkdocs\tekening\05 bestek\01 verharding\epe 134-00 ondergrondse papier containers.dwg
ISO Full Bleed A3 (297.00 X 420.00 MM)