



BG NIEUW
1/100

Opdrachtgever Qompany BV	Getekend door PW	Projectcode 24-020
Project titel Blekestraat 2	Datum 02/10/2025	
Titel tekening NIEUWE TOESTAND - BG		Nummering V-02

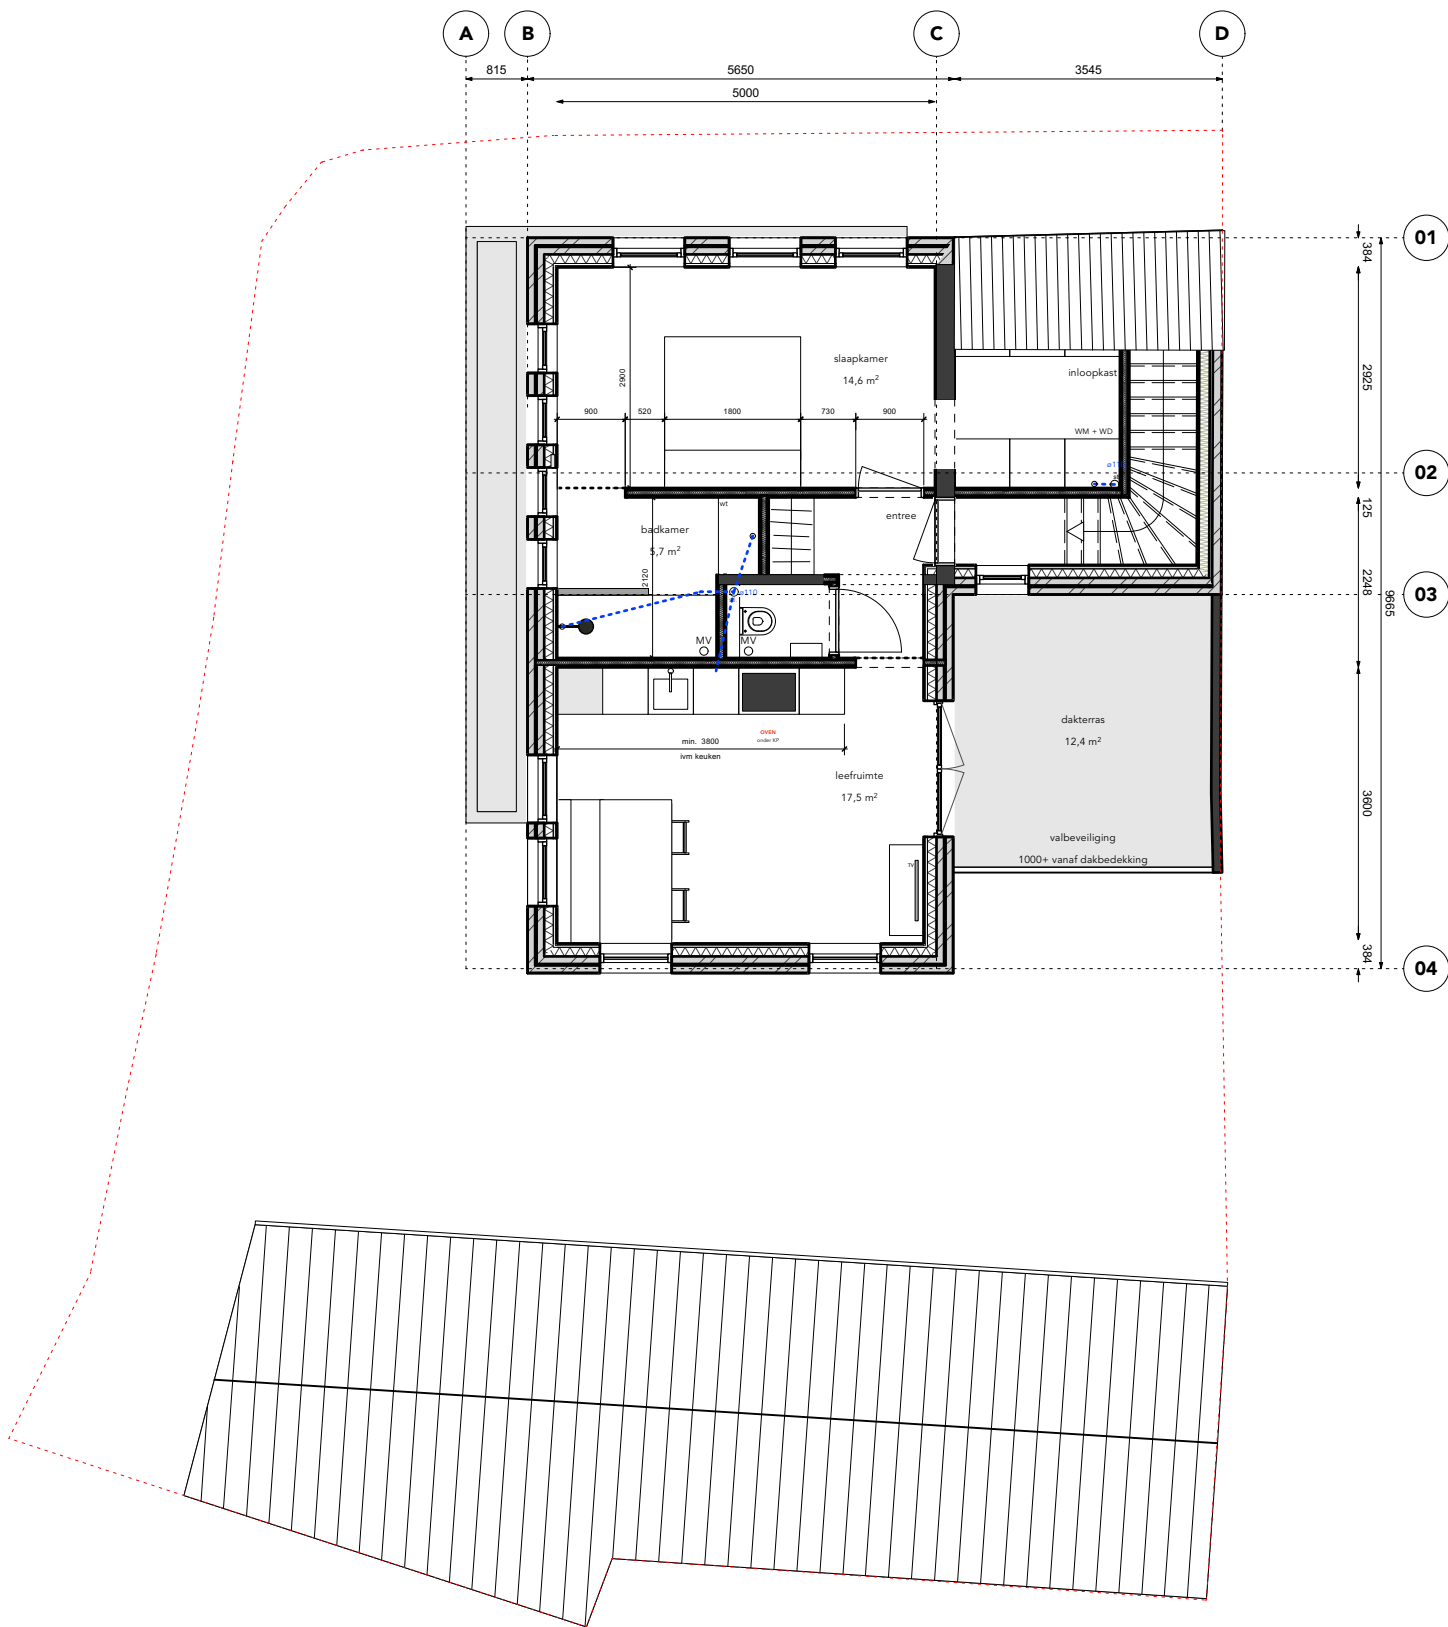

VV NIEUW
1/100

Opdrachtgever Qompany BV	Getekend door PW	Projectcode 24-020
Project titel Blekestraat 2	Datum 02/10/2025	
Titel tekening NIEUWE TOESTAND - VV		Nummering V-02

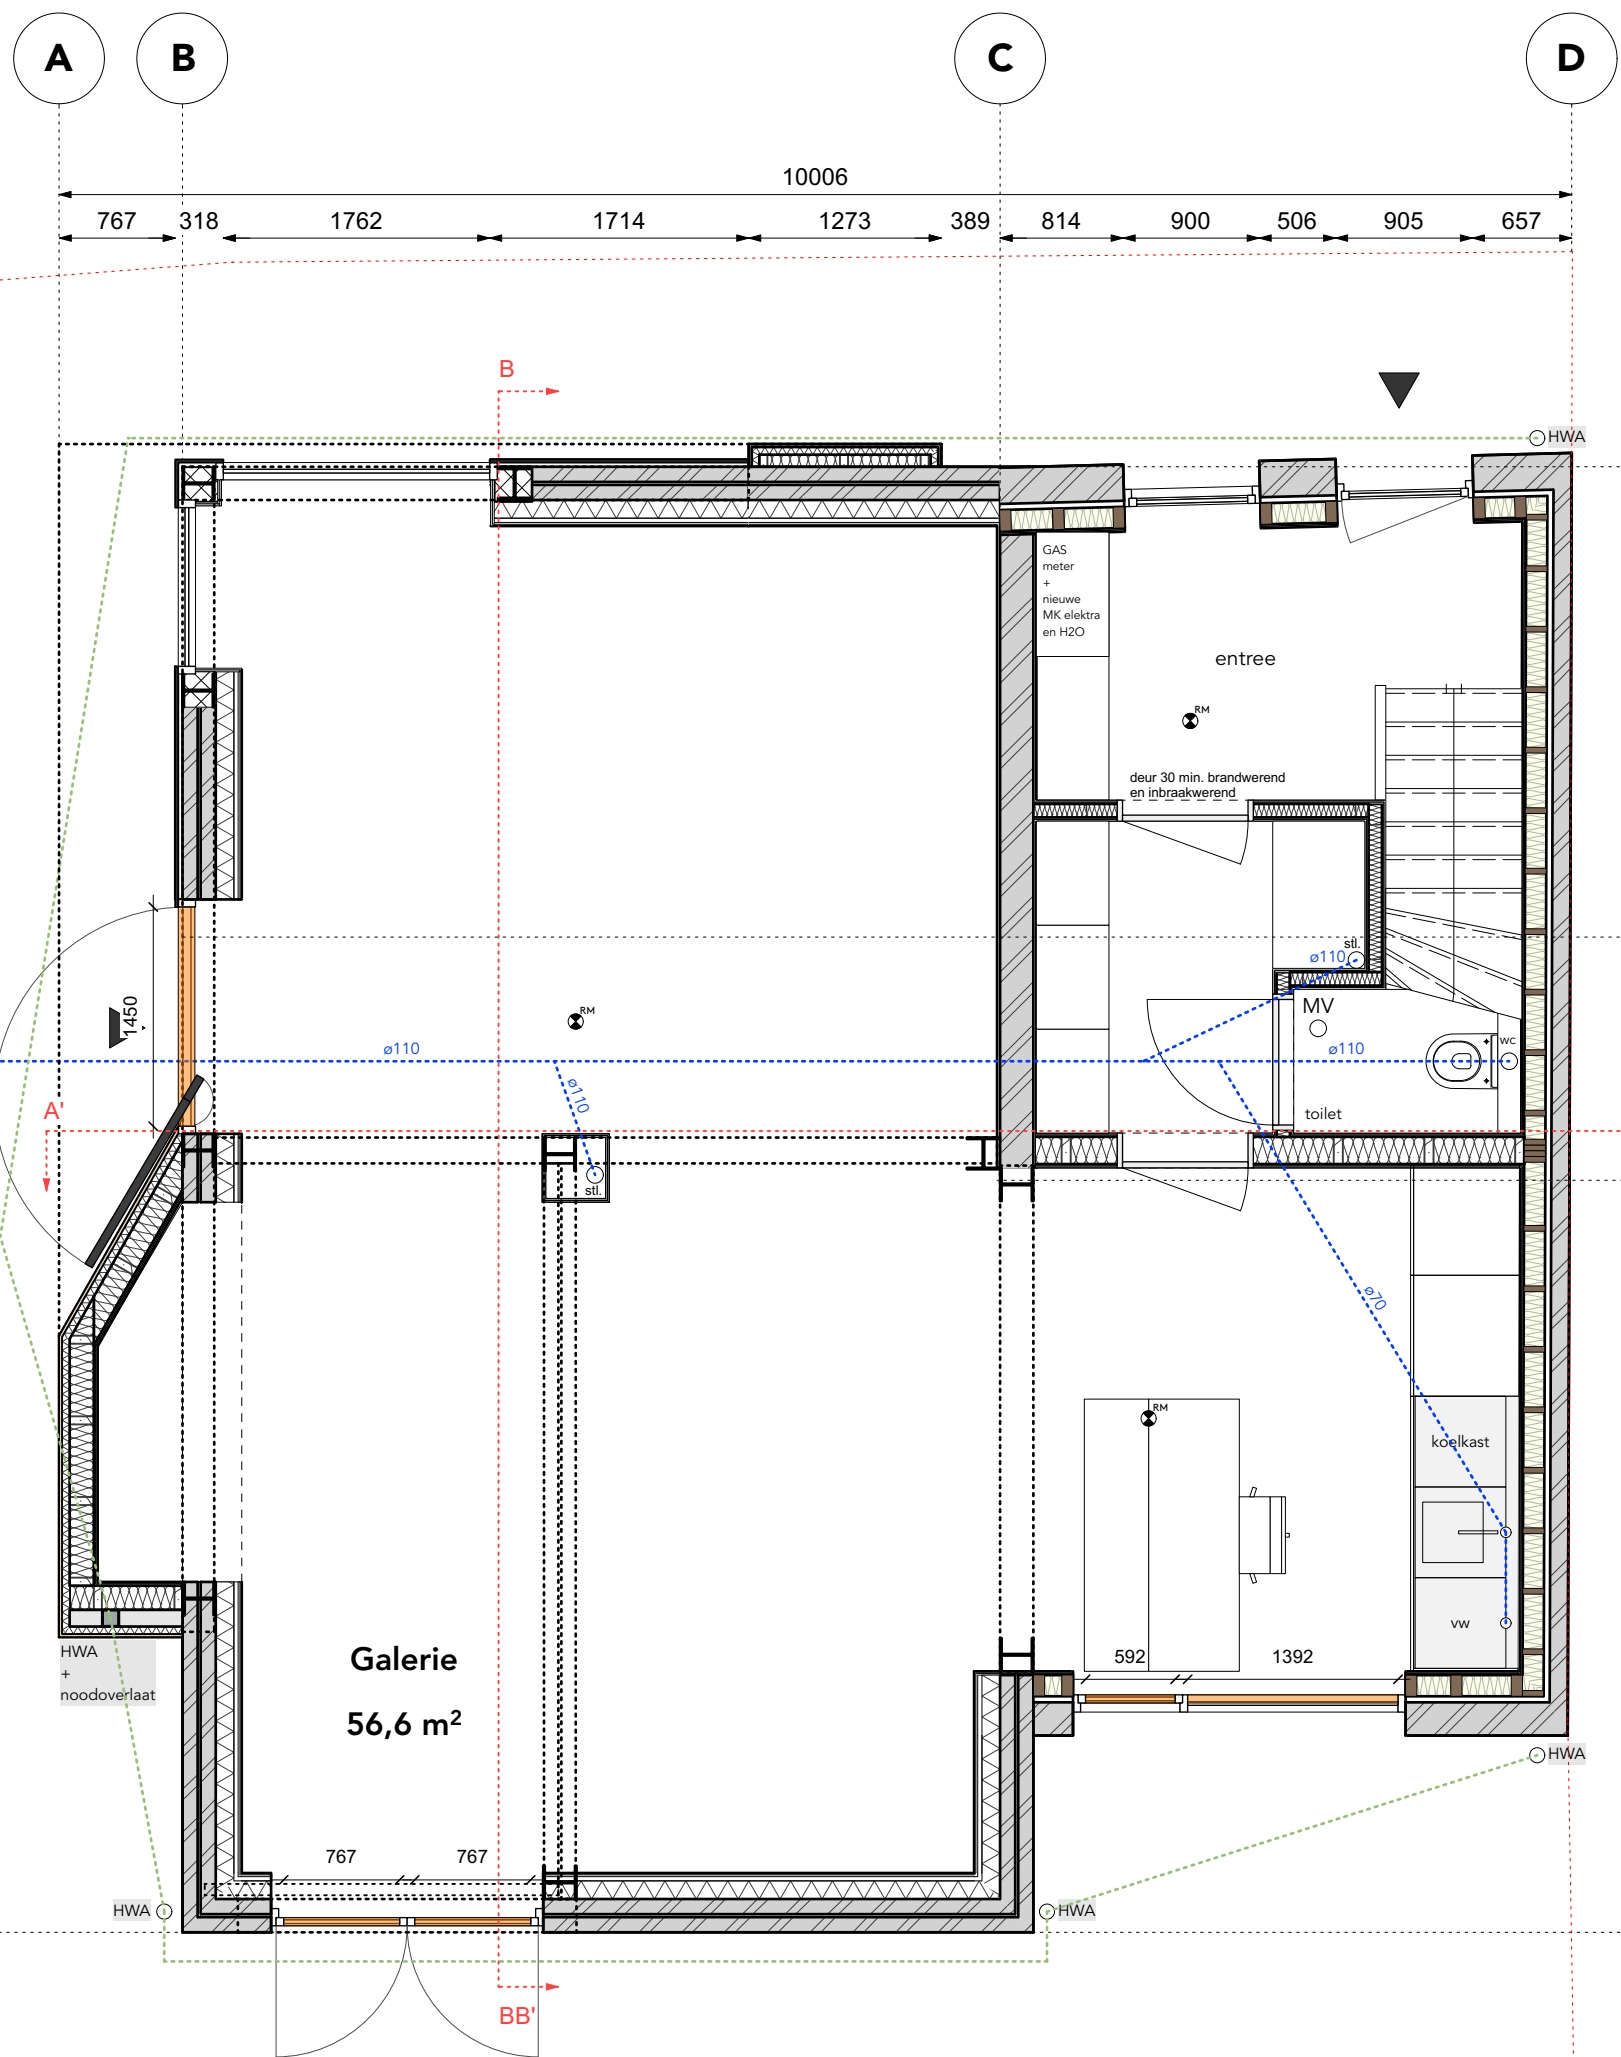

Renvooi riolering (NEN 3215)

- wc watercloset ø110mm
- d douche ø75mm
- b bad ø75mm
- wt wastafel ø50mm
- ar aanrecht ø75mm
- hwa hemelwaterafvoer ø80mm
- vw vaatwasser ø75mm
- wm wasmachine ø75mm
- wd wasdroger ø75mm
- stl standleiding ø110mm

juiste afmeting, capaciteiten en leidingverloop
riolering volgens opgave installateur

natuurlijke ventilatie
in oranje aangegeven.


<div><div><div>POM</div><div>inf. @ bit t 5.1.2e</div></div><div><div>ZOOM GALERIE</div><div>1/100</div></div></div>		
Opdrachtgever Qompany BV	Getekend door PW	Projectcode 24-020
Project titel Blekestraat 2	Datum 02/10/2025	
Titel tekening KUNSTGALERIE BG NIEUW		Nummering V-02



stl standleiding ø110mm


riolering volgens opgave installateur

in oranje aangegeven.

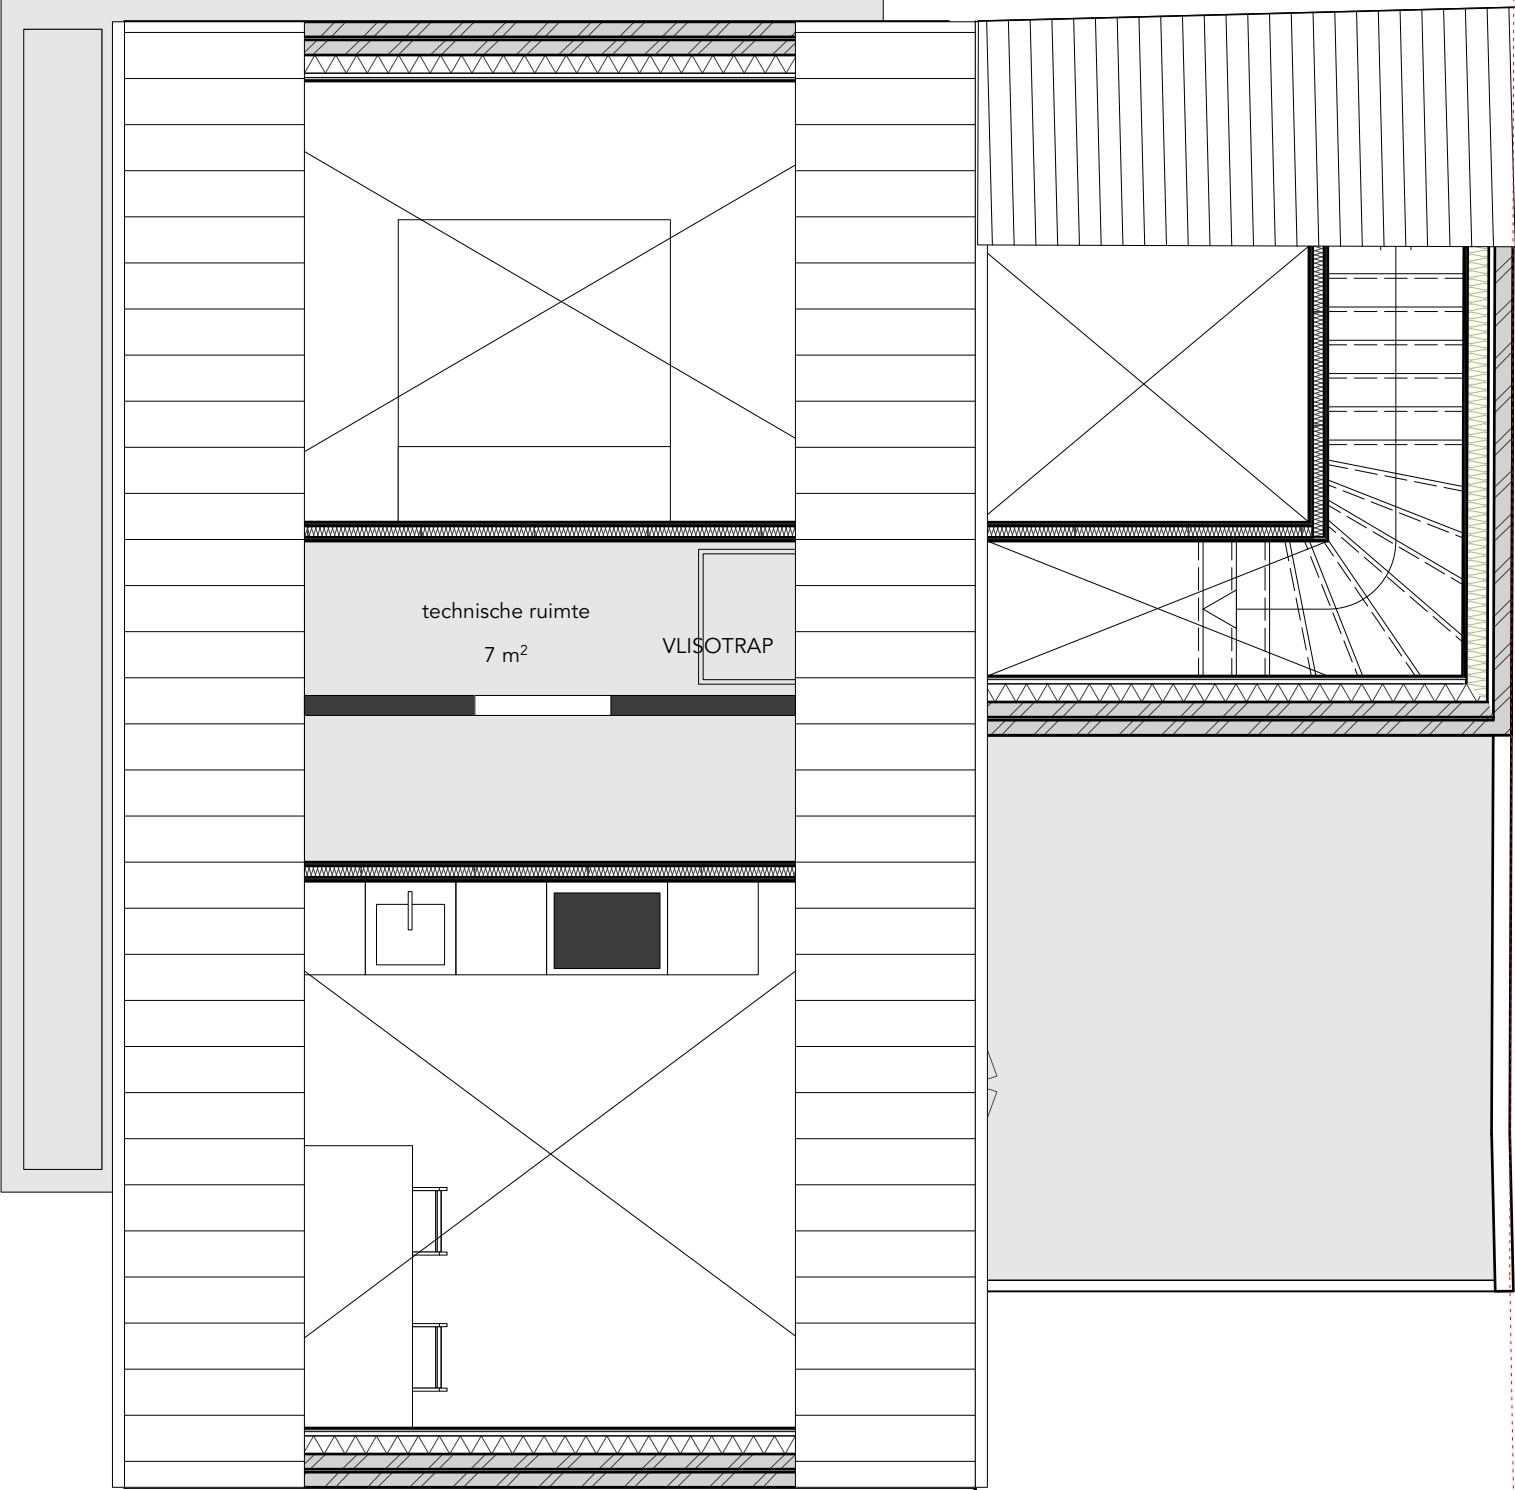


TECH. RUIMTE
1/100


Opdrachtgever Qompany BV	Getekend door PW	Projectcode 24-020
Project titel Blekestraat 2	Datum 02/10/2025	
Titel tekening WONING W TECHNISCHE R.		Nummering V-02

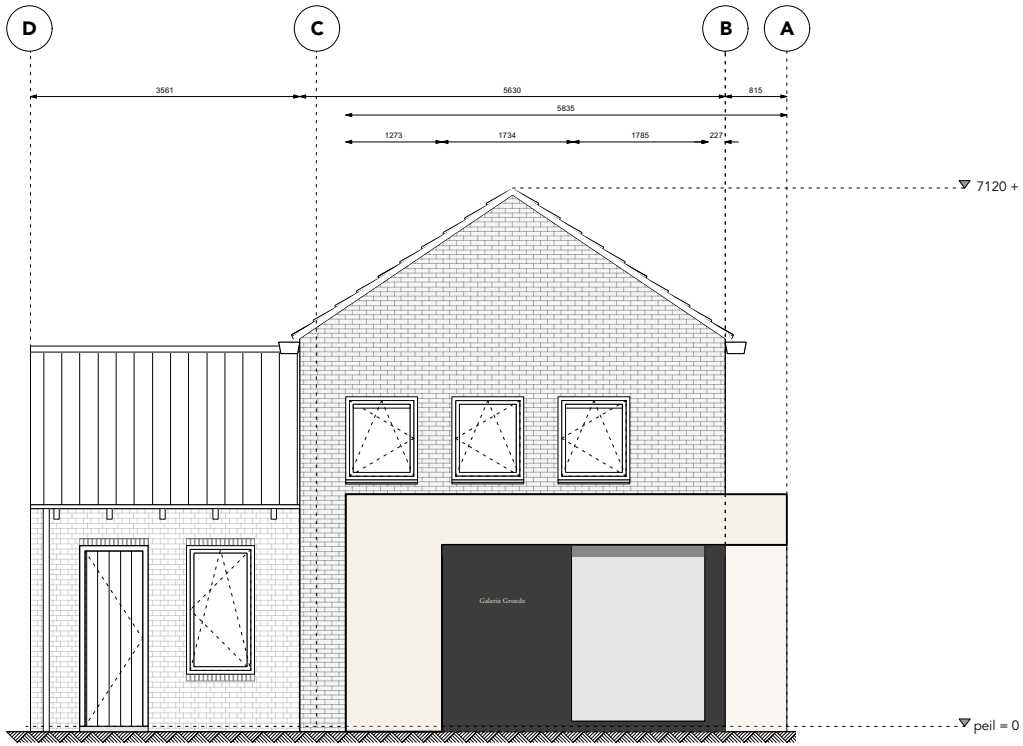


Voorgevel 1/100

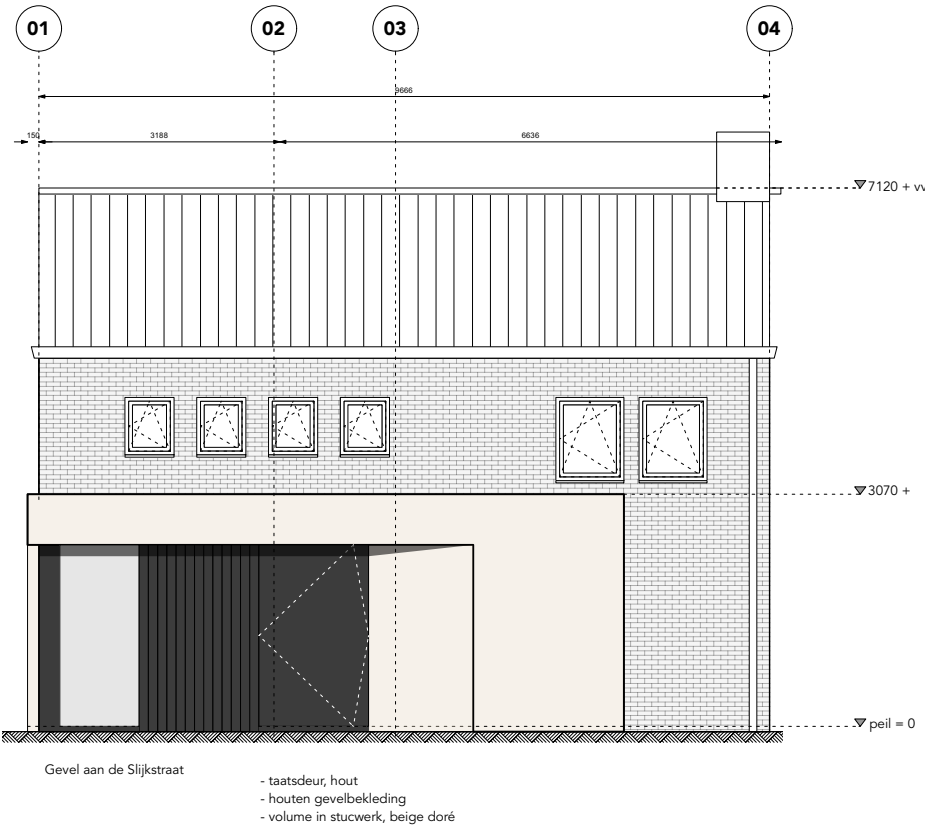


Rechter zijgevel 1/100

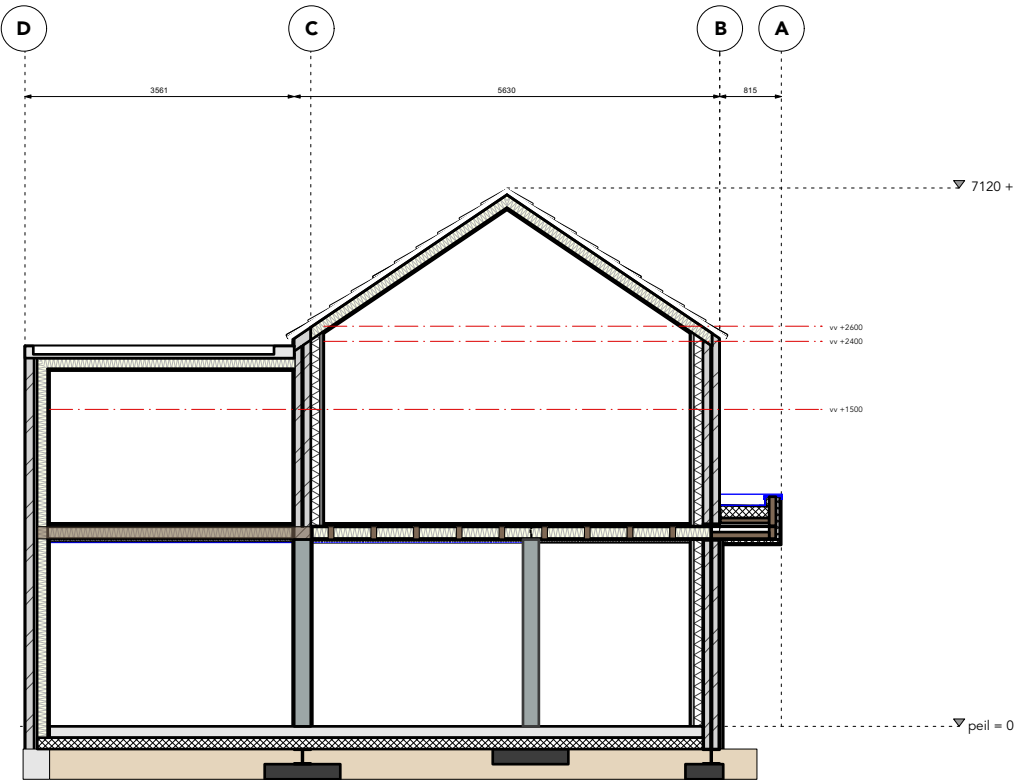


Snede AA'

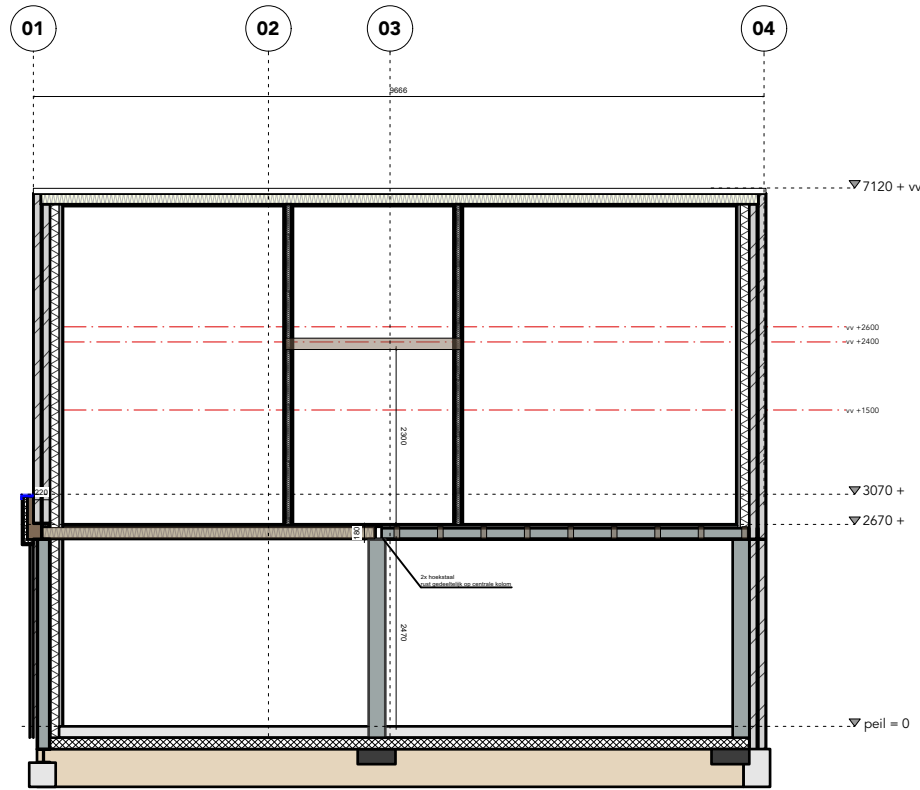

Snede BB'

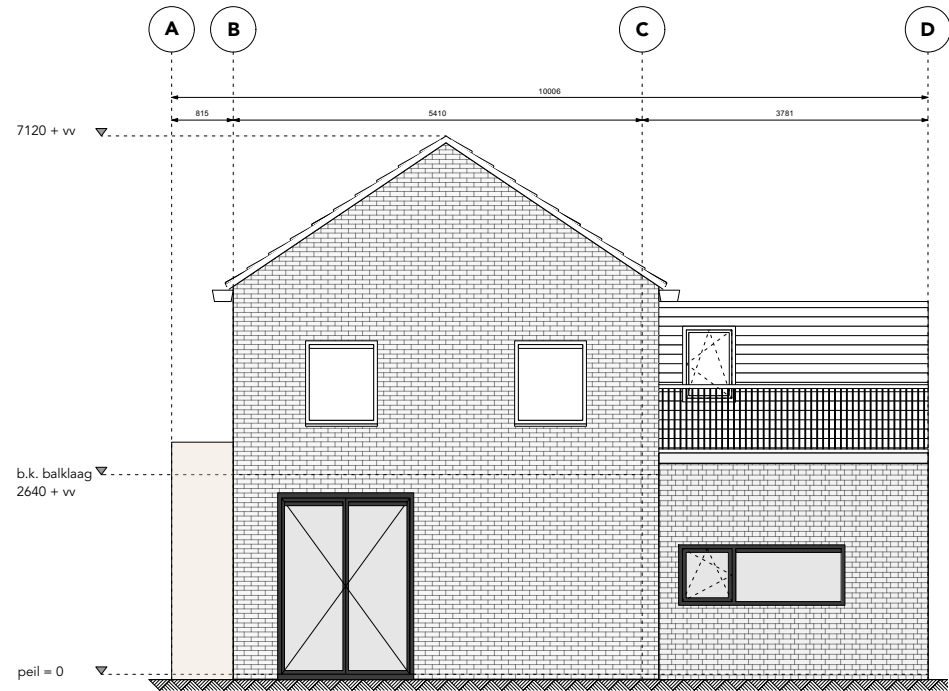

Achtergevel 1/100

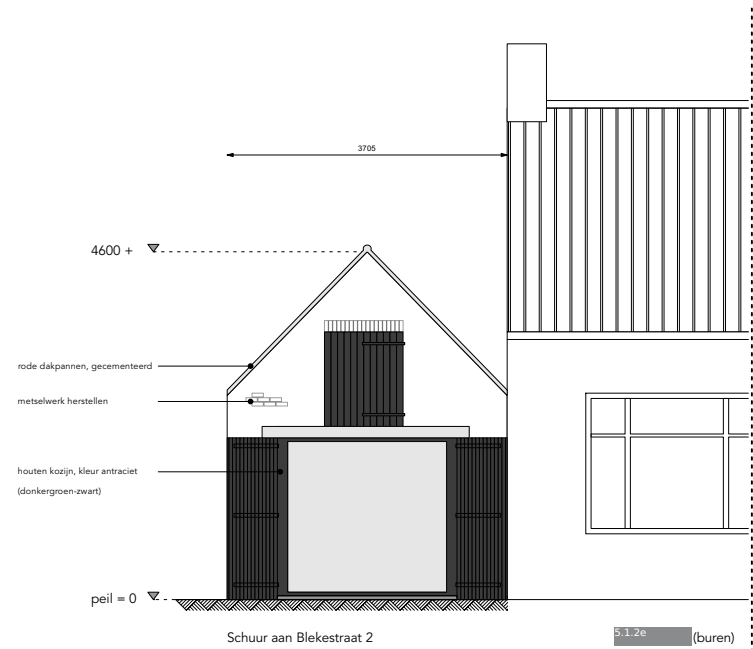

kleuren en materialen

hoofdvolume

gevels	metsewerk behouden en schilderen (kalei) uit- (om)bouw: pleisterwerk en houten delen kleuren: zwart en beige doré
kozijnen	hout, kleur antraciet PVC raamkozijnen verdieping behouden (wit)
HWA	zink
dak	bestaande dakpannen behouden (oranje)

ondergeschikt volume

gevel	metsewerk herstellen en behouden
kozijnen	nieuwe houten kozijnen
dak	dakpannen behouden

bijgebouw

gevels	metsewerk herstellen en behouden
kozijnen	nieuwe houten kozijnen, antraciet of staal, kleur zwart
luiken	antraciet

<div><div><div>POM</div><div>5.1.2e</div></div><div>GEVELS NIEUW</div></div>		
Opdrachtgever Company BV	Getekend door PW	Projectcode 24-020
Project titel Blekestraat 2	Datum 02/10/2025	Schaal 1/50
Titel tekening GEVELS NIEUW en DOORSNEDEN		Nummering V-02

Legenda toegepaste uitzonderingsgrondslagen

In dit document zijn gegevens definitief geanonimiseerd op grond van:

Wet	Artikel	Omschrijving	Pagina's
Wet open overheid	Art. 5.1 lid 2 sub e	De eerbiediging van de persoonlijke levenssfeer	1, 2, 3, 4, 5, 6