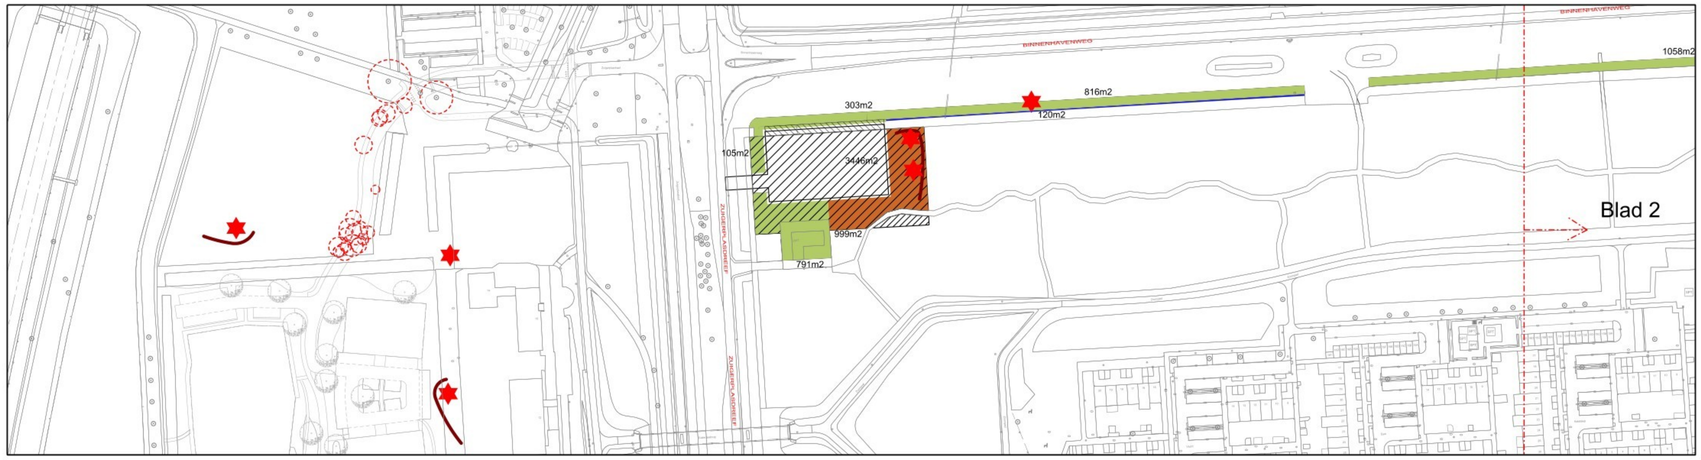

Blad 1

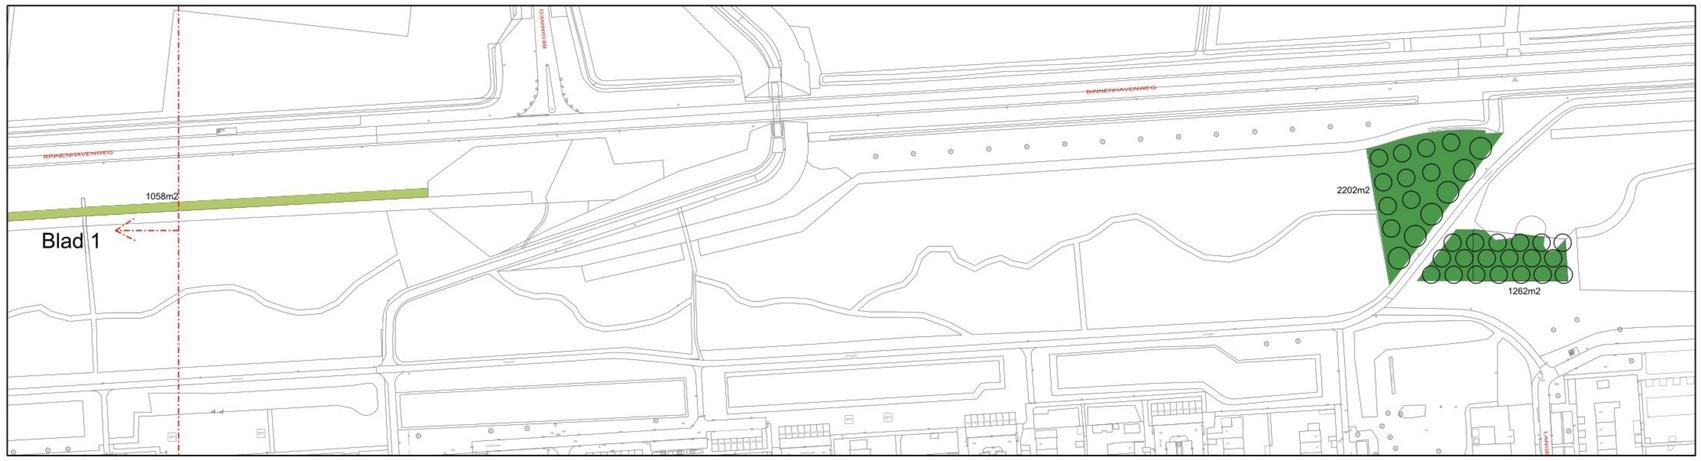

Blad 2

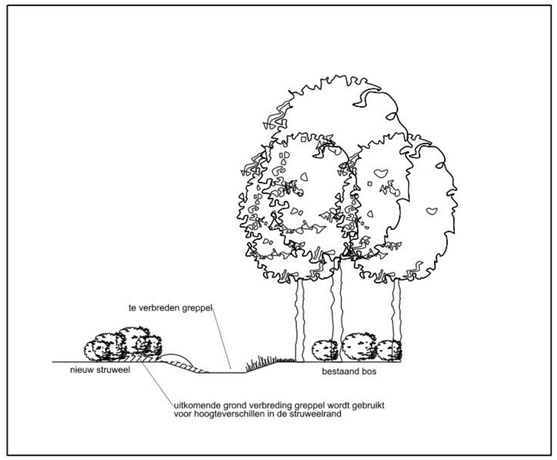

Profiel bosrand 1:50

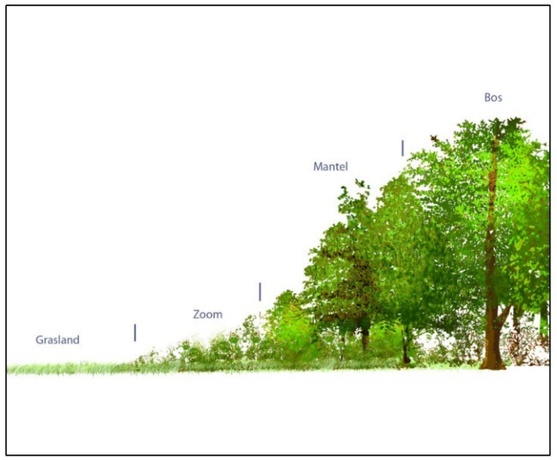

Streefbeeld mantel/zoom

Legenda

Te kappen bos	3.446 m2
Te dempen sloot	55m1
Te kappen bomen / gekeurmerkt FSC bos SGL locatie	
Te compenseren water	120m2
Nieuw struweel	3.073m2
Nieuw bomenweide	3.464m2
Nieuw eetbos	999m2
Zoeklocaties nieuwe marterhopen	6 stuks
Takkenrillen	

Bomenweide met linde, kastanje
en walnootbomen

Struweel rondom regelstation en
langs bosvak ter verhoging biodiversiteit

Marterhopen op de SGL locatie
en bij de bosrand

Alternatieve aanleg marterhoop

Eetbos nabij regelstation voor mens en dier

Een takkenril bij de marterhopen
biedt extra beschutting

Entree regelstation vanaf Zuigerplasdreef

Zicht op regelstation vanaf Binnenhavenweg

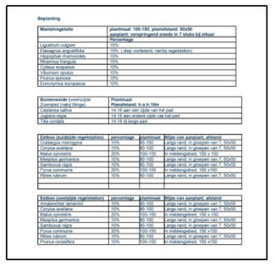

Beplanting

Beplanting

Mantelvegetatie	plantmaat: 100-150, plantafstand: 50x50 (enkelrij, verspringend zoveel: in 7 stuks bij elkaar - 5 stuks bij elkaar)
Lijsterbes vulgaris	10%
Meidoorn angustifolia	10% , (deep rootbaned, met bij regelstation)
Hazelaar avellana	10%
Wilde kamperfoelie	10%
Veldes iep	10%
Gewone sleedoorn	10%
Eenstijlige meidoorn	10%
Europese vogelkers	10%

Bomenweide (meerstamige bomen met een stringer)	Plantmaat: Plantmaat: 4-6 h 100x
Lijsterbes aucha	14-16 aan een zijde van het pad
Lijsterbes vulgaris	14-16 aan andere zijde van het pad
Wild kirsbaar	14-16 rij langs pad

Eetbos struiklagen regelstation	percentage	plantmaat	Wijze van aanplant, afstand
Crataegus monogyna	10%	80-100	plugs rand, in groepen van 7, 50x50
Corylus avellana	10%	80-100	plugs rand, in groepen van 7, 50x50
Ligustrum vulgare	10%	80-100	plugs rand, in groepen van 7, 50x50
Rhamnus cathartica	10%	80-100	plugs rand, in groepen van 7, 50x50
Lijsterbes vulgaris	10%	80-100	plugs rand, in groepen van 7, 50x50
Prunus cerasifera	10%	100-150	3x verplanbaar, 150 x 150
Wilde kiersen	10%	80-100	plugs rand, in groepen van 7, 50x50

Eetbos overstalle regelstation	percentage	plantmaat	Wijze van aanplant, afstand
Amelanchier amanlis	10%	80-100	plugs rand, in groepen van 7, 50x50
Prunus spinosa	10%	80-100	plugs rand, in groepen van 7, 50x50
Malus sylvestris	10%	100-150	3x verplanbaar, 150 x 150
Rhamnus cathartica	10%	80-100	plugs rand, in groepen van 7, 50x50
Lijsterbes vulgaris	10%	80-100	plugs rand, in groepen van 7, 50x50
Prunus cerasifera	10%	100-150	3x verplanbaar, 150 x 150
Wilde kiersen	10%	80-100	plugs rand, in groepen van 7, 50x50
Prunus cerasifera	10%	100-150	3x verplanbaar, 150 x 150

Beplanting

gemeente Lelystad

Uitbreiding leefgebied marterachtigen
en FSC bomencompensatie t.b.v.
ontwikkeling SGL Sportvelden

Gemeente Lelystad
Postbus 81
8200 AB Lelystad

T: 14 0320
www.lelystad.nl
gemeente@lelystad.nl

Dat. 13-02-'26 Get.
Gew. gew1 Get. get2
Gew. gew2 Get. get3

Gez. gez Gek. gek Schaal: 1:1000
Plot $username$ Archiefnr.
d.d. $date$ REBarchiefnr

Blad 1 van 1 bladen