


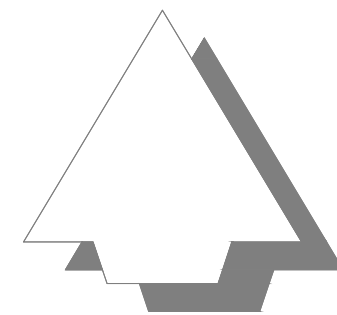


Legenda kabels en leidingen

- Eis voorzorgsmaatregel
- WATER, netbeheerder(s):
 - Vitens
- Gasleiding lage druk, netbeheerder(s):
 - Stedin Netbeheer
- Gasleiding hoge druk, netbeheerder(s):
 - Stedin Netbeheer
- Middenspanning, netbeheerder(s):
 - Stedin Netbeheer
- Laagspanning, netbeheerder(s):
 - Stedin Netbeheer
- Data transport, netbeheerder(s):
 - Stedin Netbeheer
 - DELTA Fiber
 - Eurofiber
 - KPN
 - Ziggo
- Riool vrij verval, netbeheerder(s):
 - Gemeente IJsselstein
- Riool onder druk, netbeheerder(s):
 - Gemeente IJsselstein

Kabels en Leidingen zijn ter indicatie weergegeven
Hieraan kunnen geen rechten worden ontleend

Legenda Baronieweg (2026)

- Werkgrens
- Bestaande situatie
- Bestaande perceelsgrens
- Opbreken asfaltverharding, tijdelijk dichtstraten
- Opbreken asfaltverharding fietspad, tijdelijk dichtstraten
- PVC Ø315 Vervangen bestaande duiker door PVC Ø315 mm duiker met b.o.b., materiaal en
- Handhaven bestaande lichtmast
- Aanbrengen zaagsnede

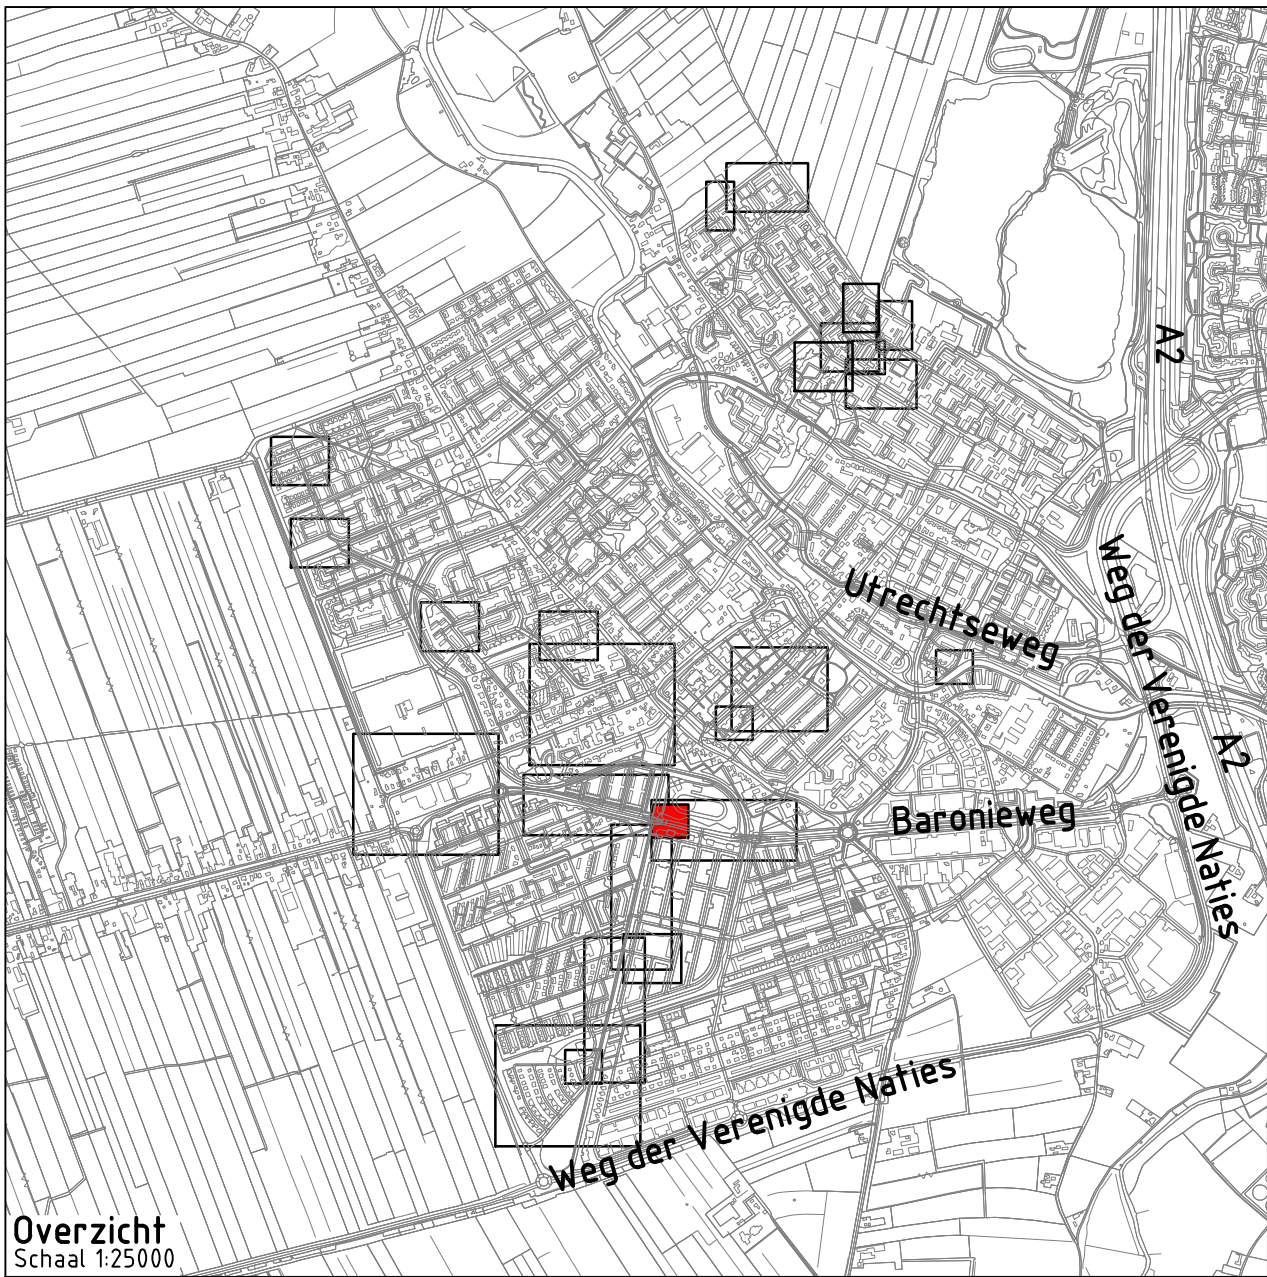

Overzicht
Schaal 1:25000

Project: Onderhoud elementenverhardingen

Opdrachtgever: Gemeente IJsselstein



Grasveld Civile Techniek B.V.
Rijnakkerweg 5a
5741 RR Beek en Donk
tel. 0492 - 468219
www.grasveldct.nl
info@grasveldct.nl

Onderdeel: Baronieweg (2026)
Vervangen duiker

Getekend:	JKr	Schaal:	1:200	Fase:	BE
Goedgekeurd:	MGr	Formaat:	A1	Versie:	C
Projectnummer:	G163-005	Tekening:	03 van 16		
Datum:	12-05-2026	Doc.:	G163005 - BE		