


vooraanzicht (zuid-~~west~~ zijde) voorgevel

Schaal 1:20

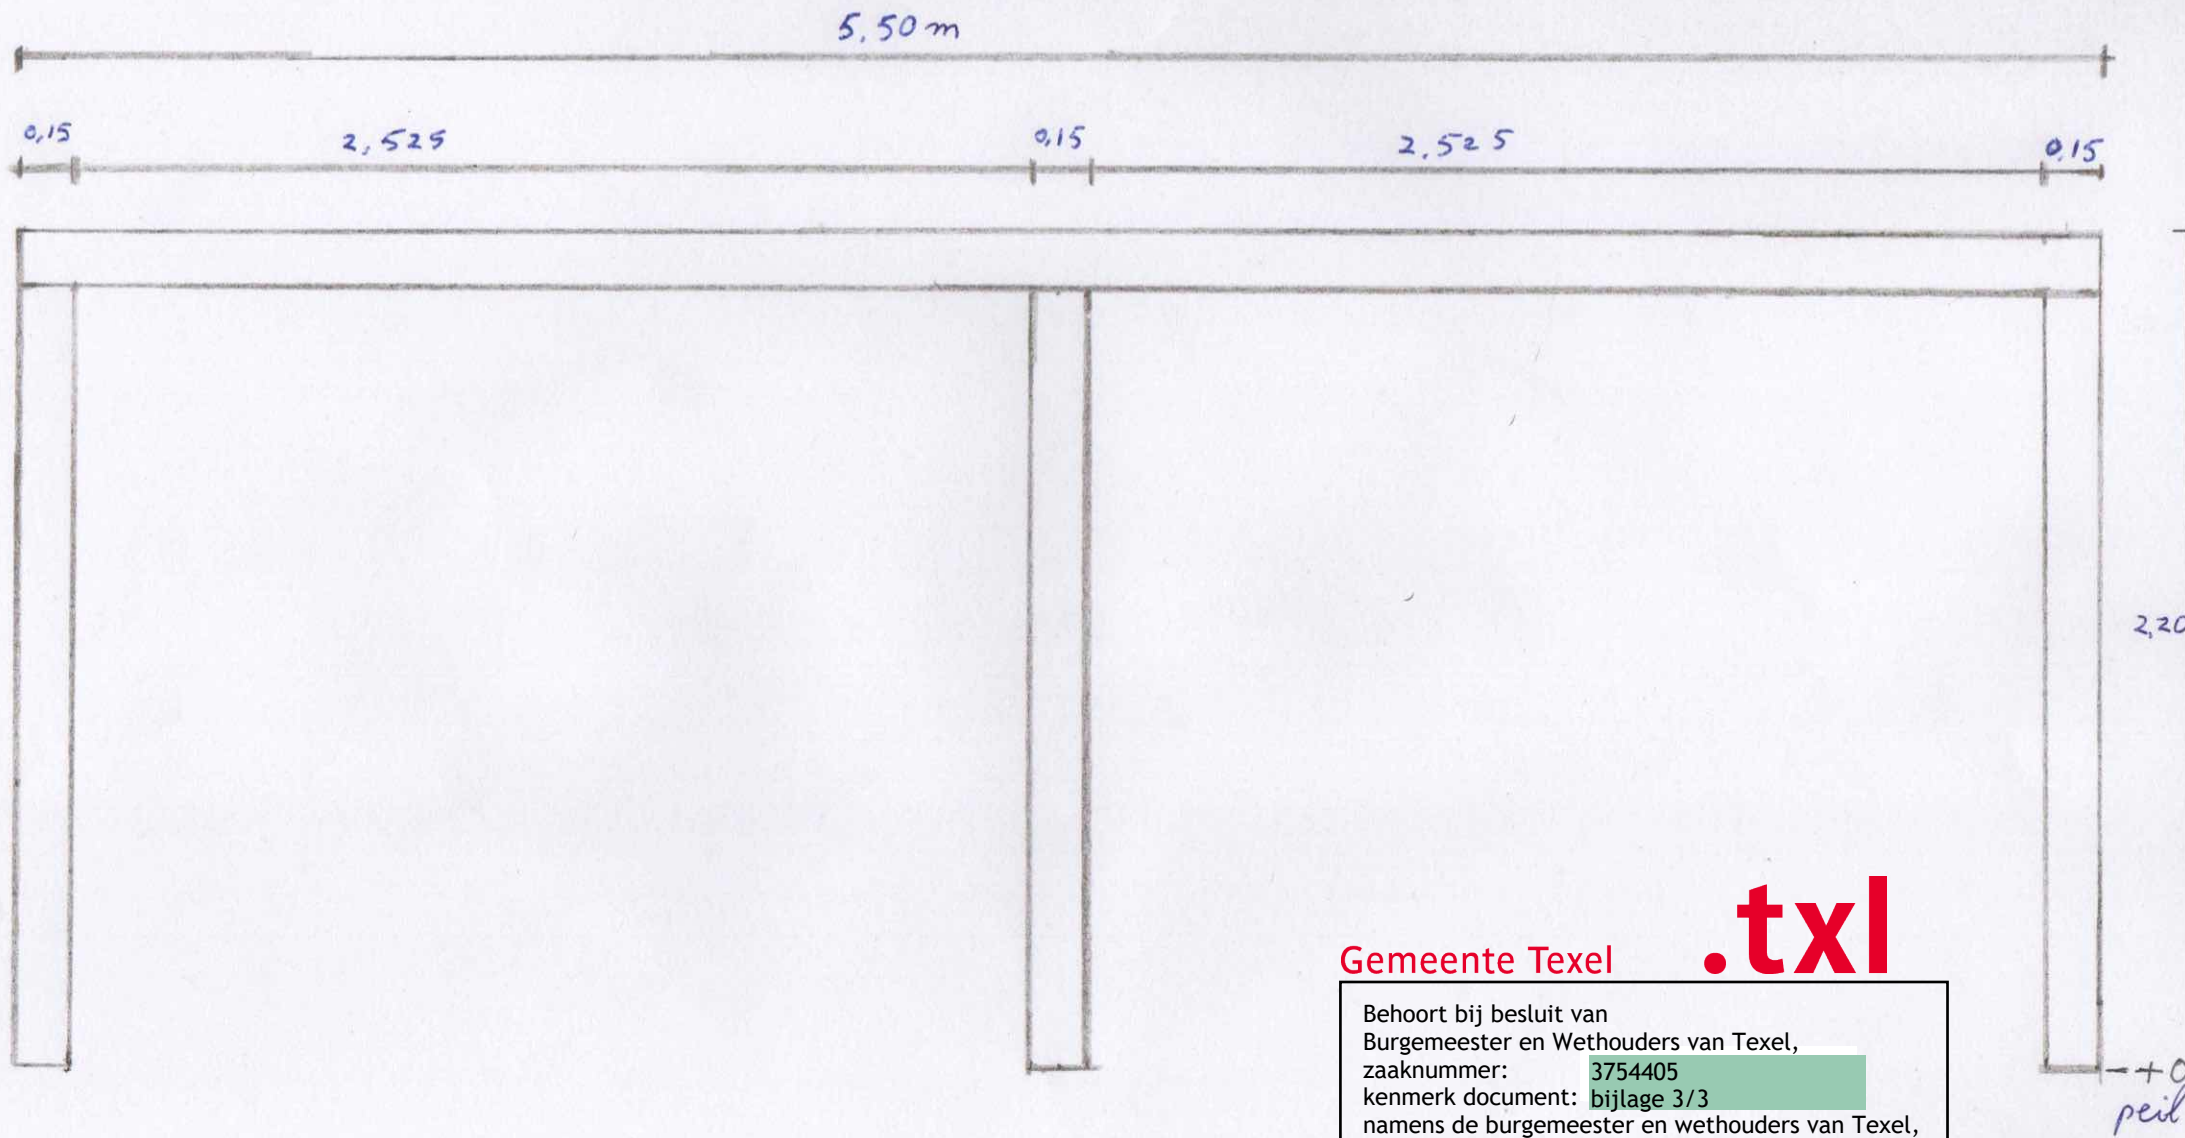


Gemeente Texel **.txl**

Behoort bij besluit van
Burgemeester en Wethouders van Texel,
zaaknummer: 3754405
kenmerk document: bijlage 3/3
namens de burgemeester en wethouders van Texel,

de heer R. Westbroek
afdelingsmanager Beleid & Vergunningen

zij-aansicht zijgevel (~~west~~ west zijde)

schaal 1:20

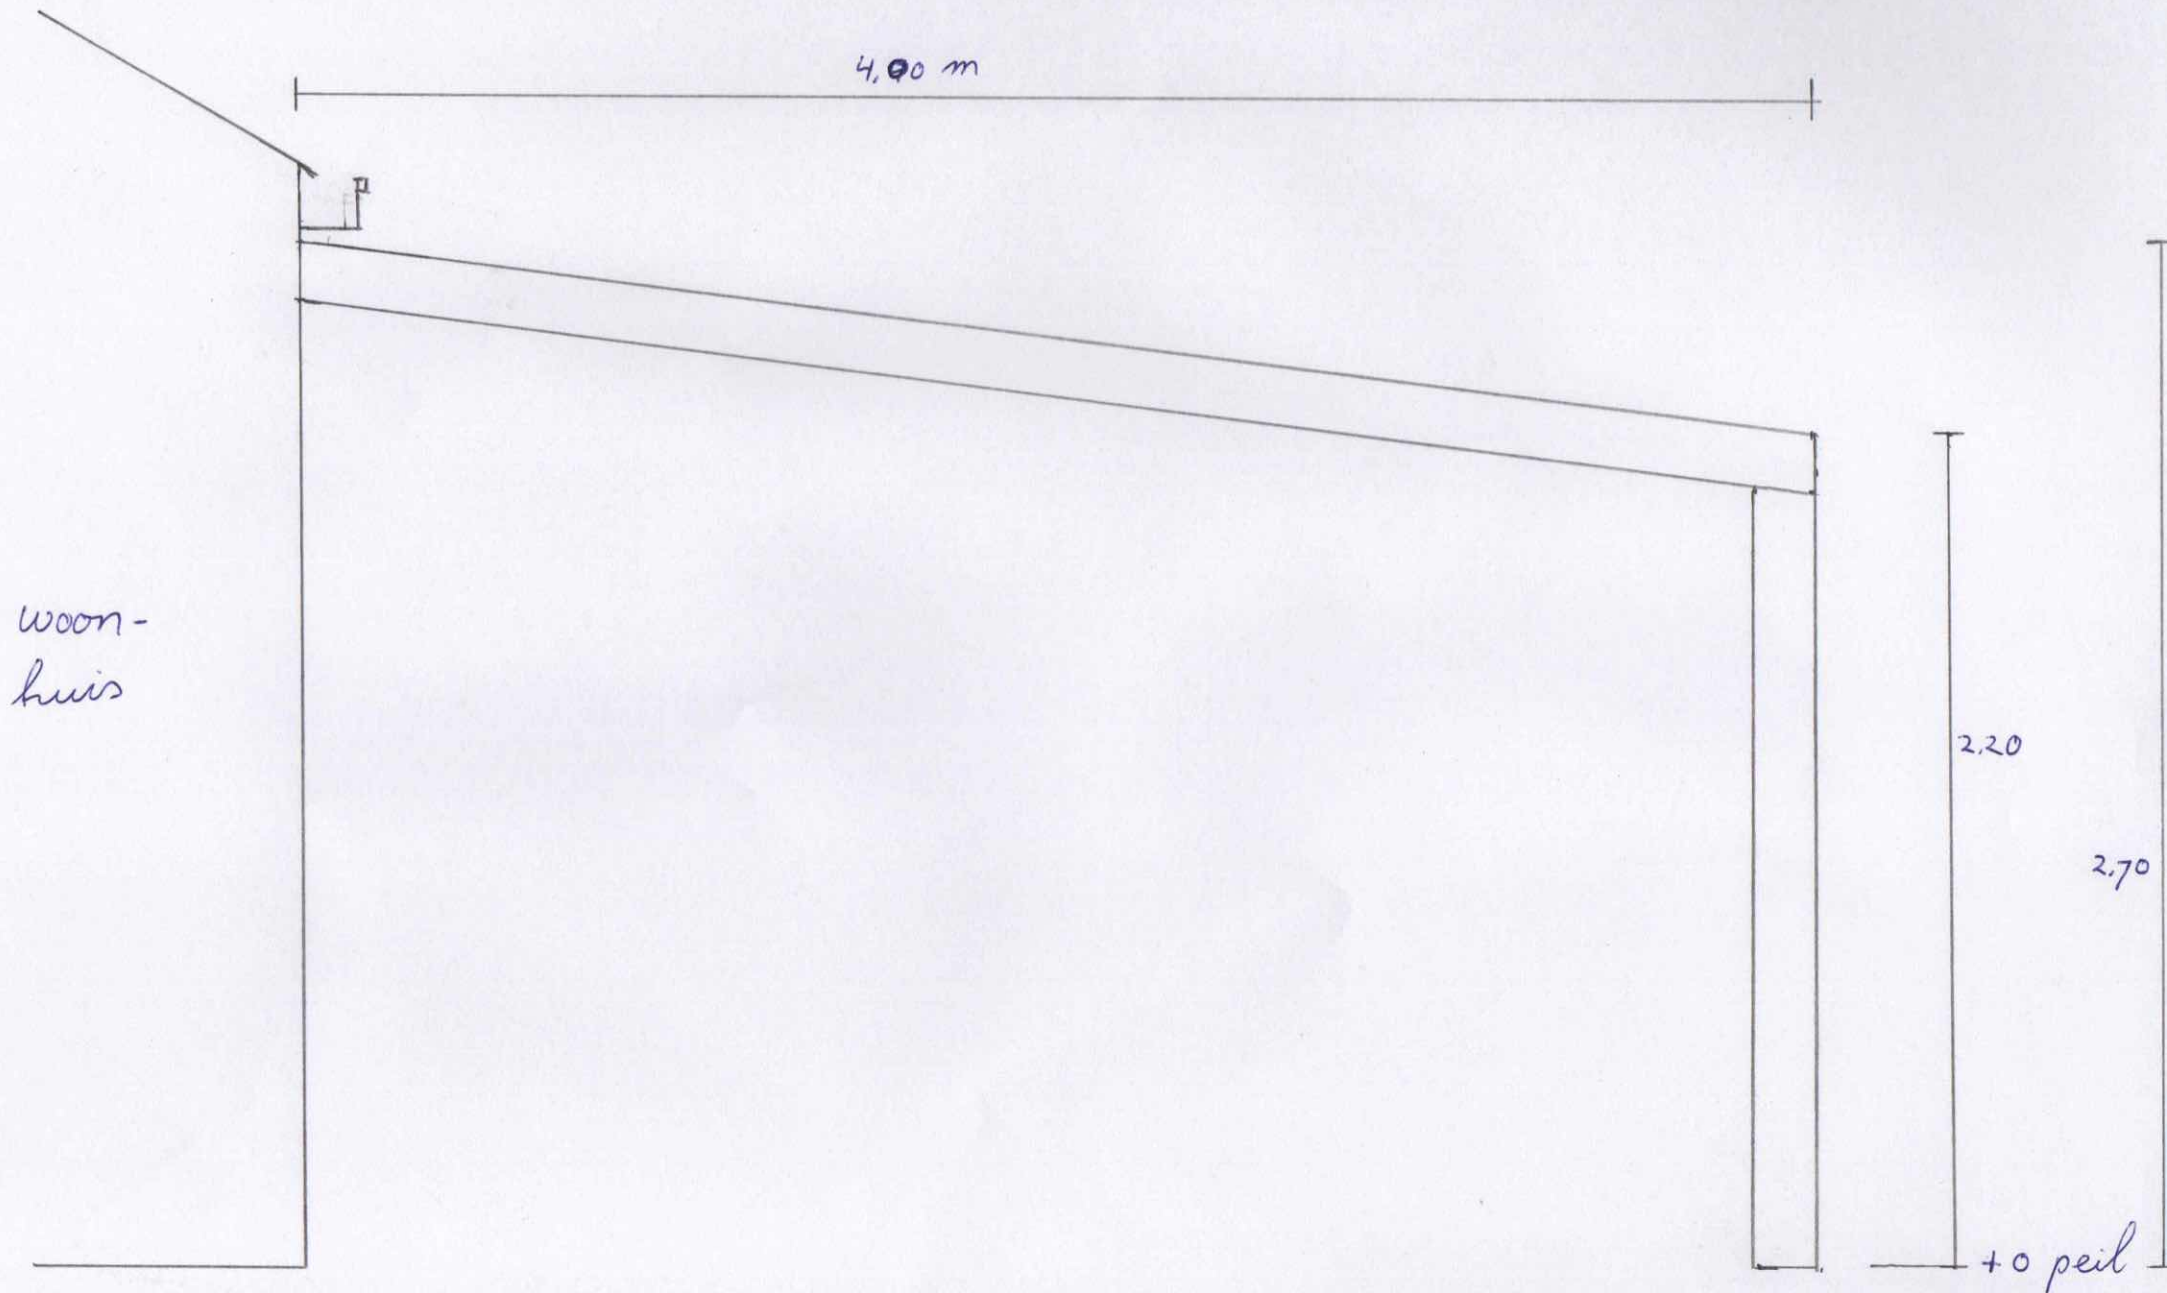

zijgezicht zijgevel (oost zijde)

schaal 1:20

