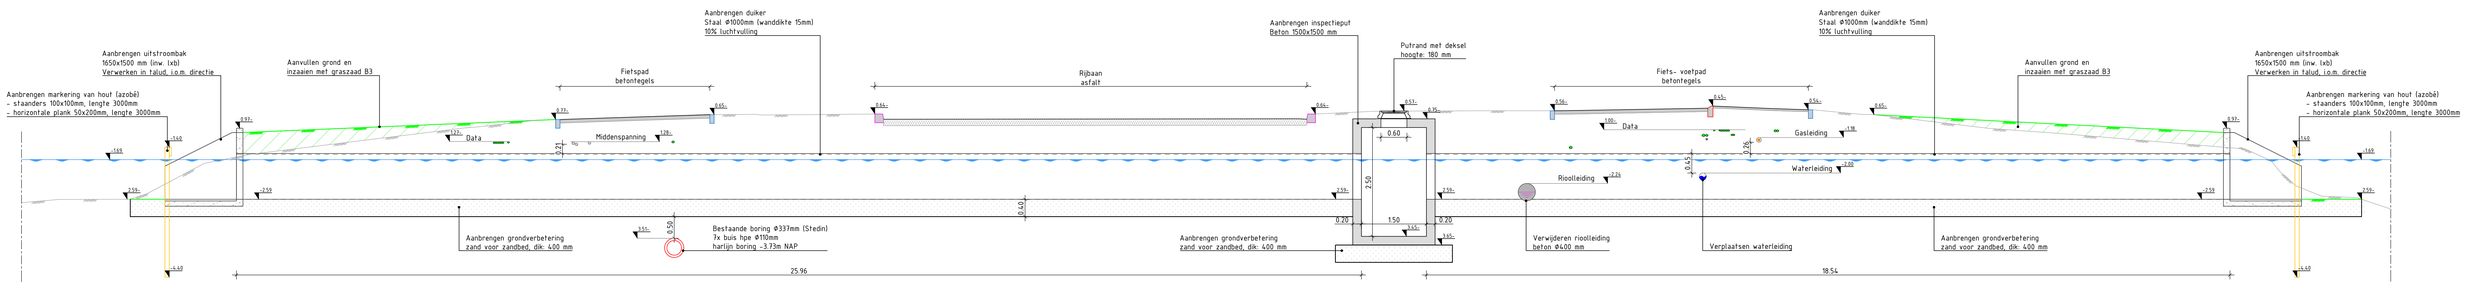

Langsdoorsnede (nieuwe) stalen duiker

Schaal 1:50

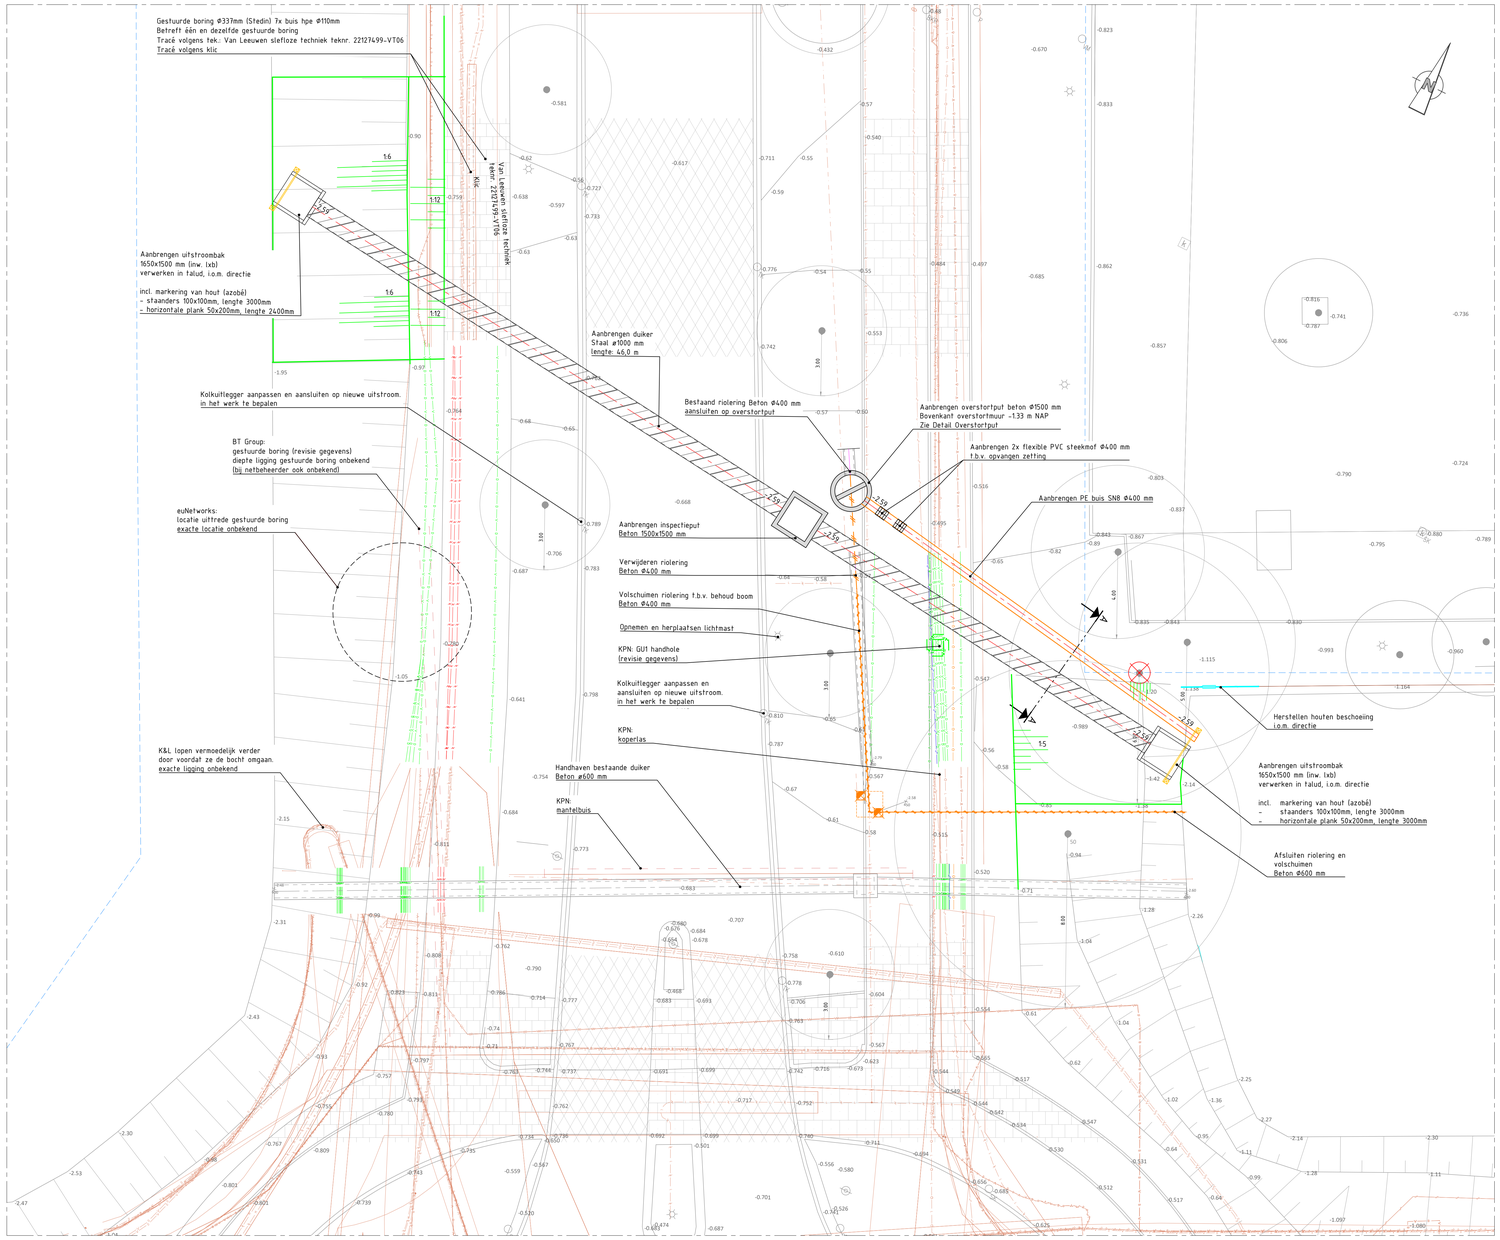

Situatie

Schaal 1:100

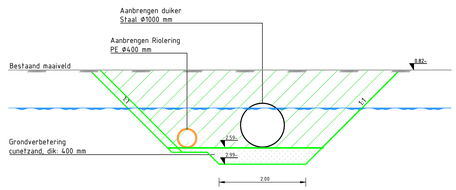

Dwarsprofiel A-A

Schaal 1:50

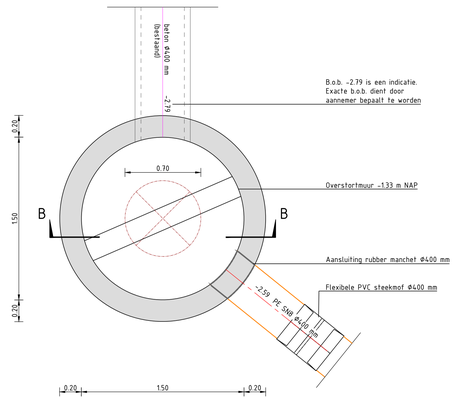

Detail Bovenaanzicht Overstortput

Schaal 1:20

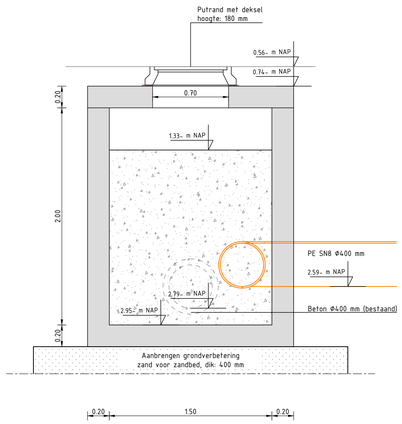

Doorsnede B-B Overstortput

Schaal 1:20

Legenda

Kabels en leidingen KLIC

- Revisie gegevens KPN
- Data Verizon
- Data Eunetworks
- Data Stedin
- Gas Stedin
- Electra Ms Stedin
- Electra Ls Stedin
- Revisie gegevens BT
- Data Eurofiber
- Data T Mobile
- Data Ziggo Bv
- Water Vitens
- Vrijverval Riool Gem. Woerden

Kabels en leidingen Proefsleuven

- Data Kabel
- Gasleiding
- Electra, middenspanning
- Waterleiding
- Rioolleiding beton Ø400 mm

Kabels en leidingen Dwarsprofiel

- Symbool Data Kabel
- Symbool Gasleiding
- Symbool Electra Kabel MS
- Symbool Rioolleiding
- Symbool Waterleiding

Verharding (bestaand)

- Asfaltverharding
- Betontegels, rood
- Betontegels grijs

Ontwerp

- Hoogtemaat bestaand
- Volschuimen riool, beton Ø400-600 mm
- Verwijderen riool, beton Ø400 mm
- Te kappen boom
- Aanbrengen PE leiding Ø400 mm
- Aanbrengen duiker staal Ø1000 mm
- Maaiveld bestaand
- Maaiveld nieuw
- Herstellen houten beschoeiing
- Grondwerk talud

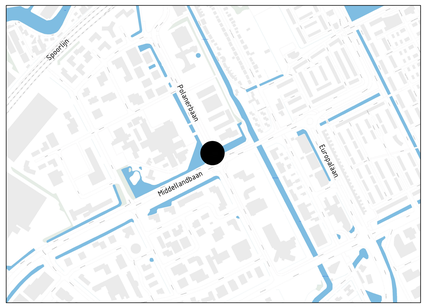

Opmerkingen

- Maten in meters en dimensies van materialen in mm, tenzij anders aangegeven.
- Coördinaten in RD-stelsel en hoogtematen in meters t.o.v. N.A.P.

SCHAAL 1:100 — 0 1 2 3 4m
SCHAAL 1:50 — 0 0.5 1.0 1.5 2.0m
SCHAAL 1:20 — 0 0.2 0.4 0.6 0.8m

versie	wijzigingen	getekend	controle	gezien	datum uitgifte
6.0	Definitief Ontwerp	TMK	TMK	NES	01-07-2026

Hoogheemraadschap De Stichtse Rijnlanden

Duiker Polanerbaan Woerden

Definitief Ontwerp
Stalen duiker duiker Ø 1000 mm, incl. kabels & leidingen
Ondergrondse Infra

Aveco de Bondt
onderzoekt ontwerpt adviseert
postbus 2030, 3500 GA Utrecht, T 088 98 00 400

projectnr.	232763	status	Concept	schaal	zie tek	blad	01	tekenr.	232763-AdB-TEK-1009
bestekkr.	-	document	TEK	formaat	A0	aantal	01		