


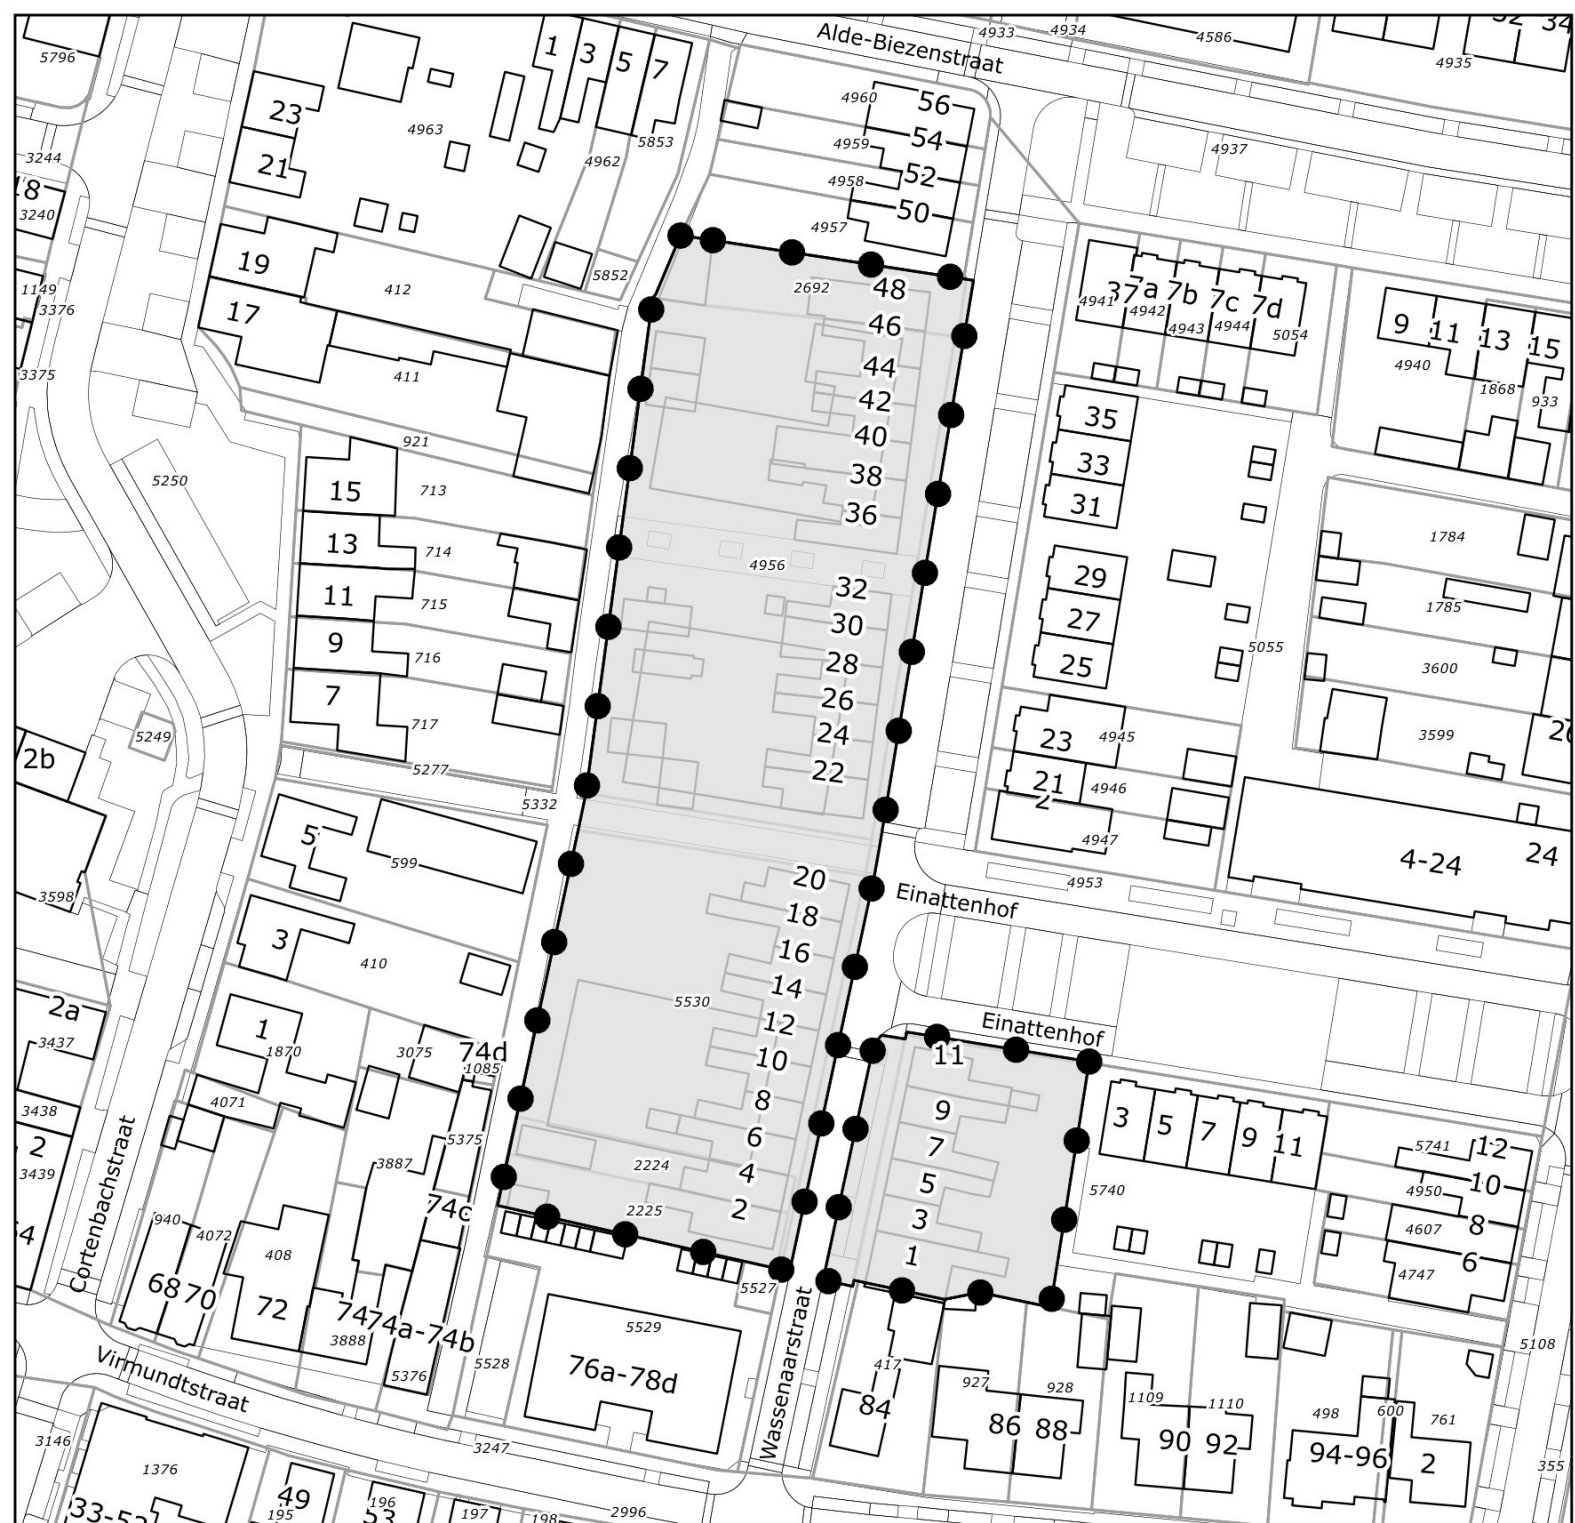

Legenda

-  Besluitgebied
-  Besluitvlak

Buitenplanse omgevingsplanactiviteit:

Get :

Datum:

14-07-2026

Wassenaarstraat

Formaat:
A4

Schaal:
1:1000

Gemert

Tekeningnummer:
N.v.t.

Gemeente Gemert-Bakel

BraGIS GIS/CAD
Ondersteuning
en software

Opdrachtgever:

Dalenstraat 4B, 5466 PM Eerde
Tel: 0413-303279
E-mail: info@bragis.nl
Web: www.bragis.nl

Status: ontwerp