


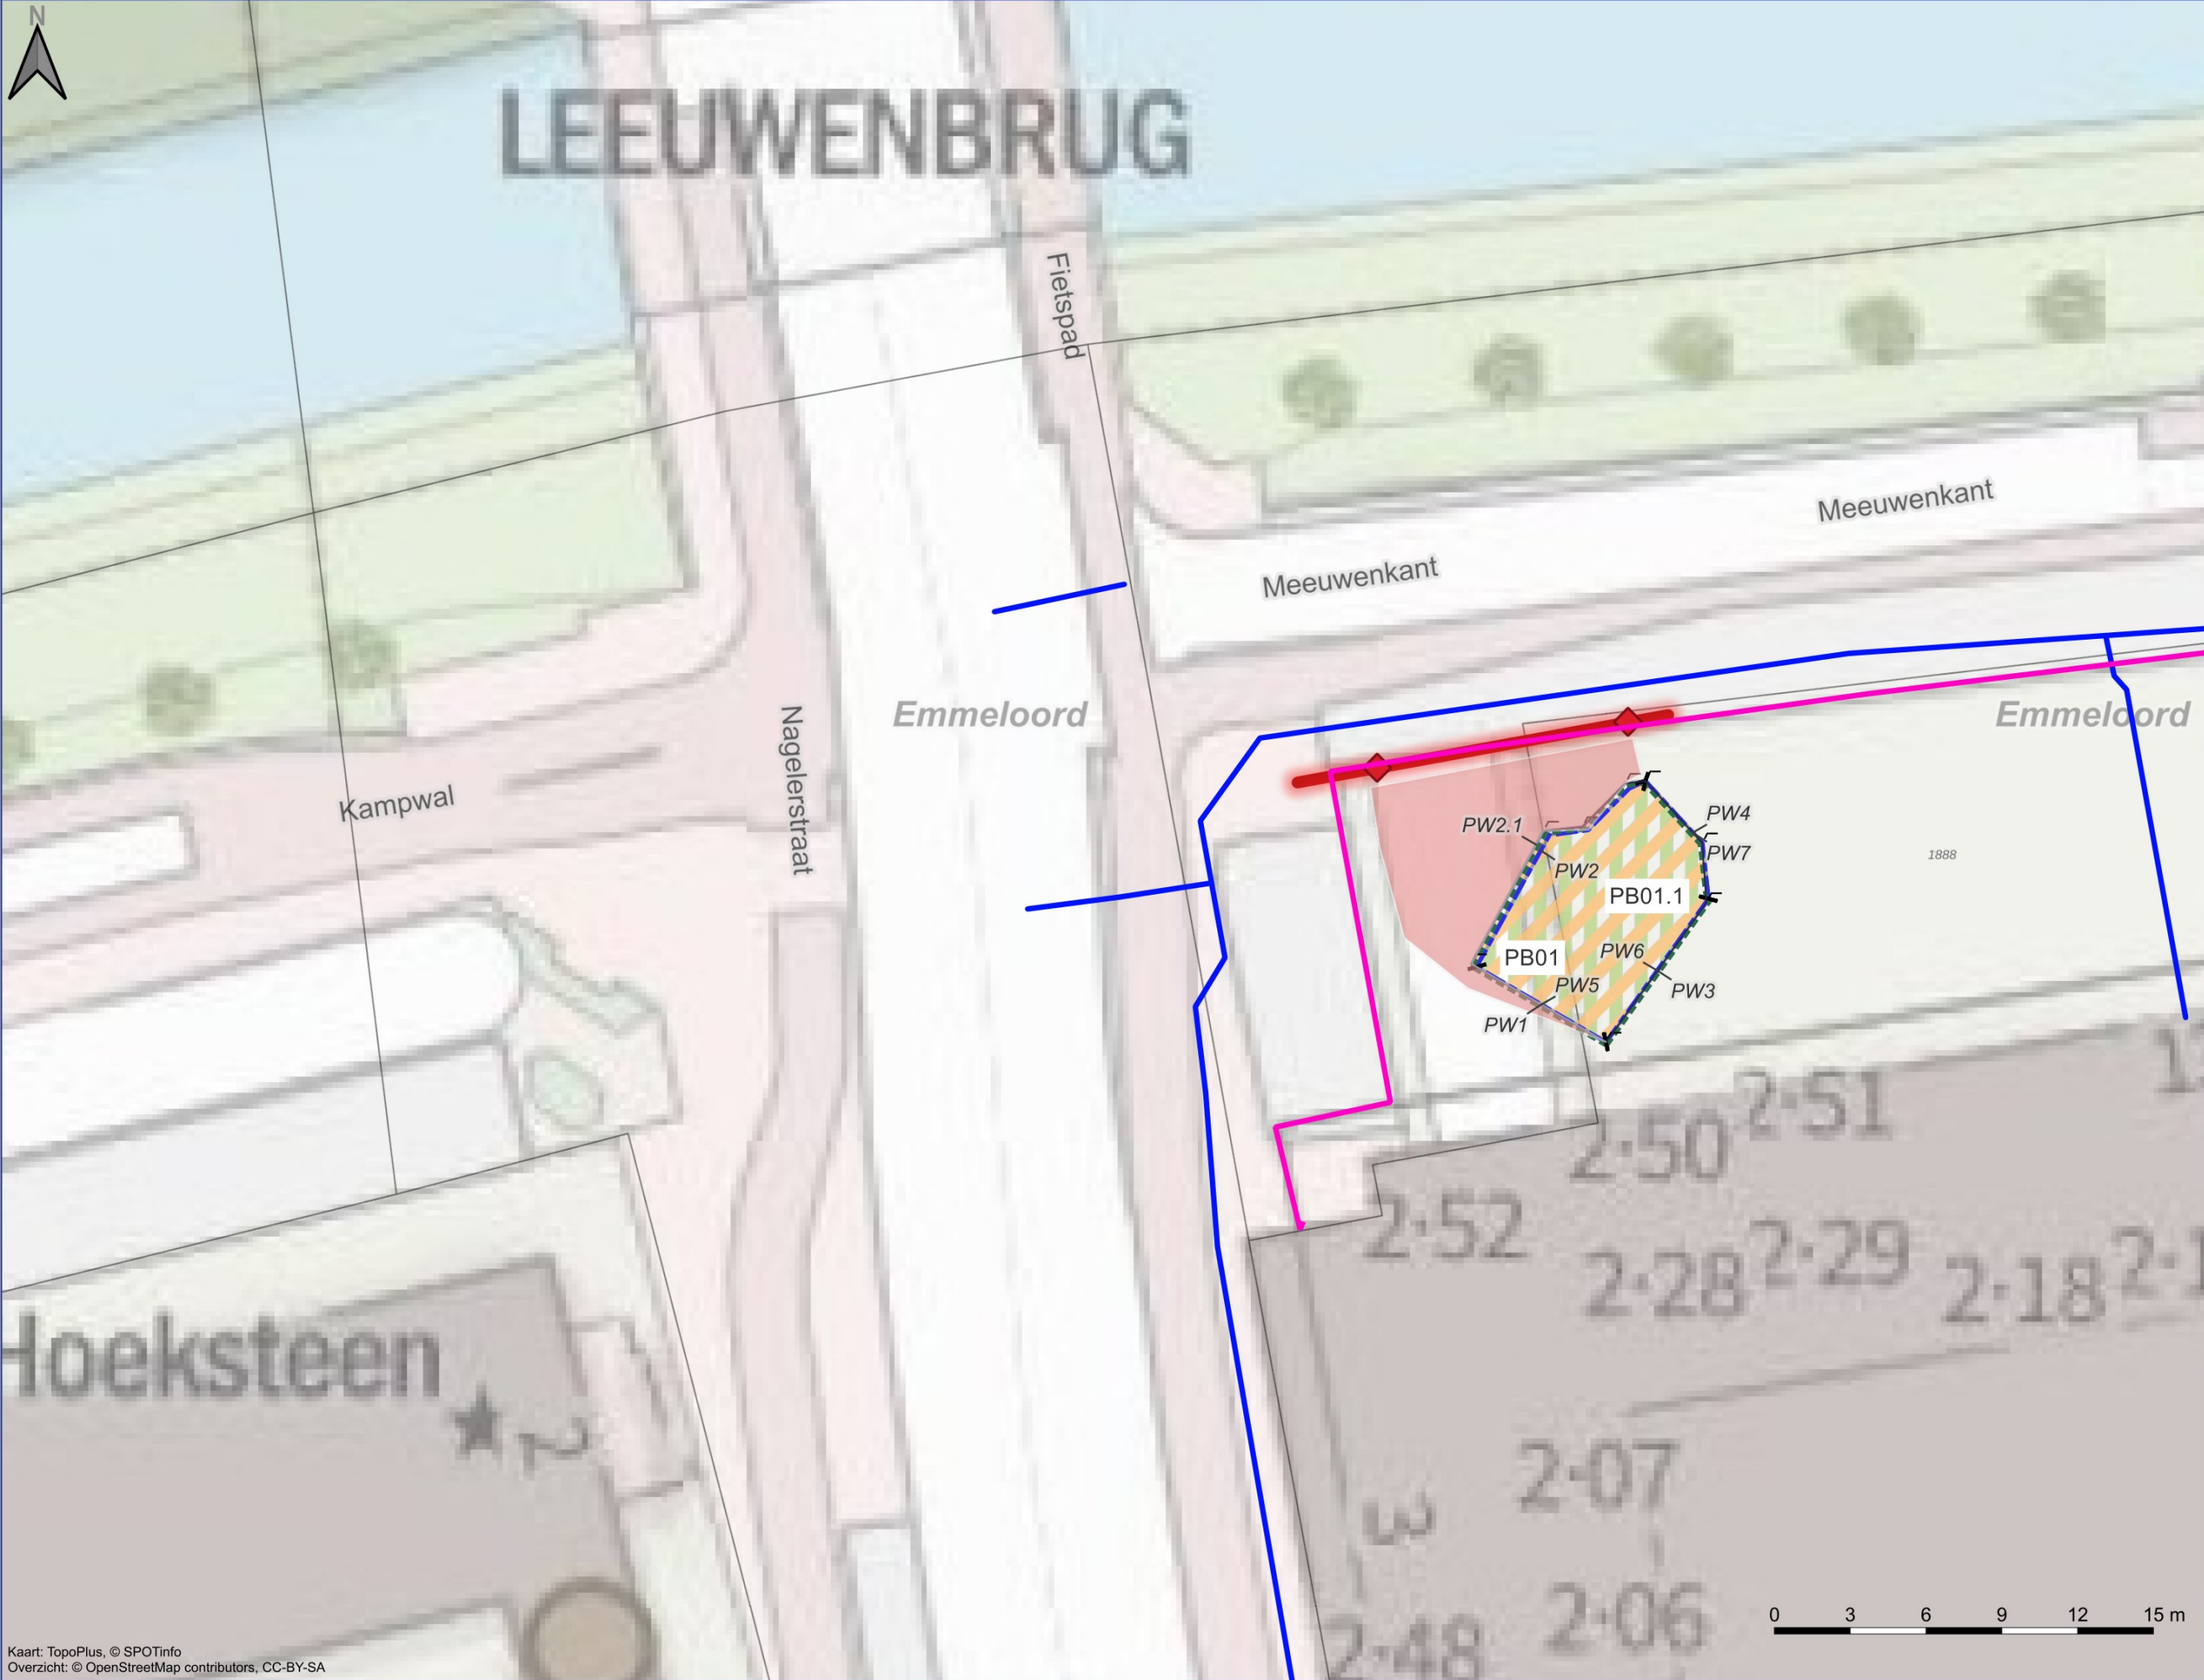

Legenda

bodemmonster

- fase 1
- fase 2
- Diepte ontgraving

wandmonster

- monsterlijn
- fase 1
- fase 2
- scheidingstreep wandmonster
- Verwachte ontgraving
- Grens_grondruil
- Waterleiding_aangetroffen
- Waterleiding_KLIC
- Inmeting waterleiding

Projectnummer:	BO255359
Projectleider:	JHB
Product:	SA
Tekenaar:	
Datum:	15 juli 2026
Schaal (A3):	1:250
Opdrachtgever:	Buro SRO

 **MATEBOER**
MILIEUTECHNIEK
Zwolle - Kampen - Almere - Joure - Groningen