


- Doorsnede A - A gebouw 3 -



- Doorsnede B - B gebouw 4 -



- Doorsnede C - C gebouw 5 -

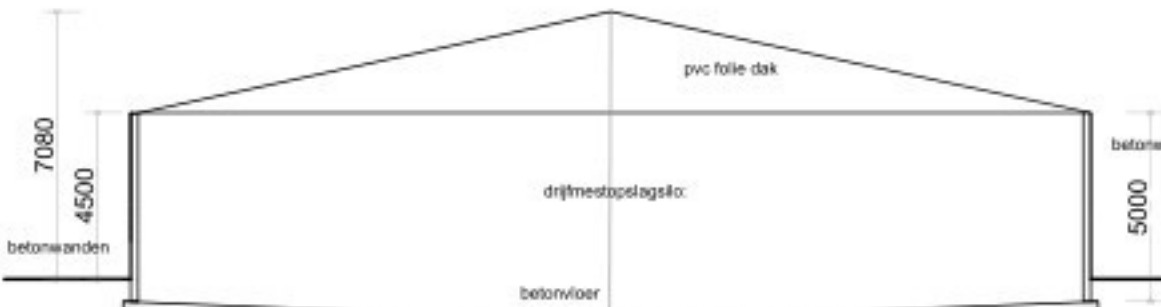

- Doorsnede D - D opslagsilo gebouw 6 -

Nr.	Omschrijving	Aantal	Elektrische vermogen	Stook vermogen
1	Zaagmachine met motor 2 kw	1	2,0	
2	Verplaatbaar lasapparaat 240 amp	1	0,0	
3	Kolomboommachine 0,6 kw	1	0,60	
4	Werkbank met diverse handgereedschappen totaal 7 kw	1	7,0	
5	Compressor 3,2 kw	1	3,20	
6	Tafel 1,8 kw	1	1,80	
7	Helmeck 25 kw	1	0,0	
8	Vloetsafval bak met : smectolie 3x 60 ltr. afgewerkte olie 60 ltr / hydrauliek olie 60 ltr	1	0,0	
9	Tractor met dieselmotor	4	0,0	
10	Shovel met dieselmotor	1	0,0	
11	Dubbelschakelaar KWA keur dieselmotor inhoud 2 m3, pomp 0,05 kw	1	0,05	
12	Voedersilo	1	0,0	
13	Verplaatbare begraafmachine met motor 3,5 kw	1	3,50	
14	Verplaatbare bedrijfsafvalcontainer inhoud 1100 ltr	1	0,0	
15	Mingraver 15 kw	1	15,0	
16	Vrachtwagen met dieselmotor 120 kw	1	0,0	
17	Drijfmestmotor 22 kw	1	22,0	
Totaal elektrische vermogen			55,15 kw	
Totaal verbrandingsmotoren			446 kw	

Gebouw type	Gevelvlak	Materiaal
Gebouw 1	Bedrijfswooning	Wanden
Gebouw 2	Dak	Baksteen
	Prive berging	Pannen / golfplaten
	Vloer	Beton
	Plafond	Isolatieplaten
Gebouw 3	Loods / werkplaats	Wanden
Gebouw 5	Loods	Betonlementen / sandwichpanelen
	Dak	Sandwichpanelen
	Vloer	Beton
	Plafond	Isolatieplaten
Gebouw 4	Werktuigenloods / paardenstal / rundveestal	Wanden
	Dak	Betonlementen / sandwichpanelen
	Vloer	Sandwichpanelen
	Plafond	Beton
Gebouw 6	Drijfmestopslagsilo	Wanden
	Vloer	Beton
	Dak	Pvc folie

Geb nr	Gebouw type	Muurplaat-hoogte (m1)	Nokhoogte (m1)	Gemiddelde hoogte (m1)	Emissiepunt hoogte (m1)
4	loods	4,50	7,97	6,24	1,5m

Behoort bij de aanvraag omgevingsvergunning:



farmConsult
Onderdeel van ForFarmers

ForFarmers FarmConsult
Hoofdstraat 4, 6566 AD Heijen NL
Postbus 91, 7420 AB Lochem NL
Tel: 0573-280000
email: farmconsult@forfarmers.eu
Project leider: [signature]

Werk: Behoort bij de omgevingsvergunning aanvraag van: Gassels Hof 1, 5445 RD Landhorst

Opdrachtgever: Kolhof BV
Gassels Hof 1
5445 RD Landhorst

tel: [phone number]
fax: [phone number]

Werk nr: 5374-1

gew. d.d. 11-11-2025V3
d.d. 14-10-2025V1
Schaal 1:200



van den Schoor
Bouwkundig ontwerp bureau BV

Park 16
6503 EL Houten
tel: 0374-611887
info@vandenschoor.nl
www.vandenschoor.nl