


SITUATIE
SCHAAL 1 : 1.000

DWARSPROFIEL
SCHAAL 1 : 250

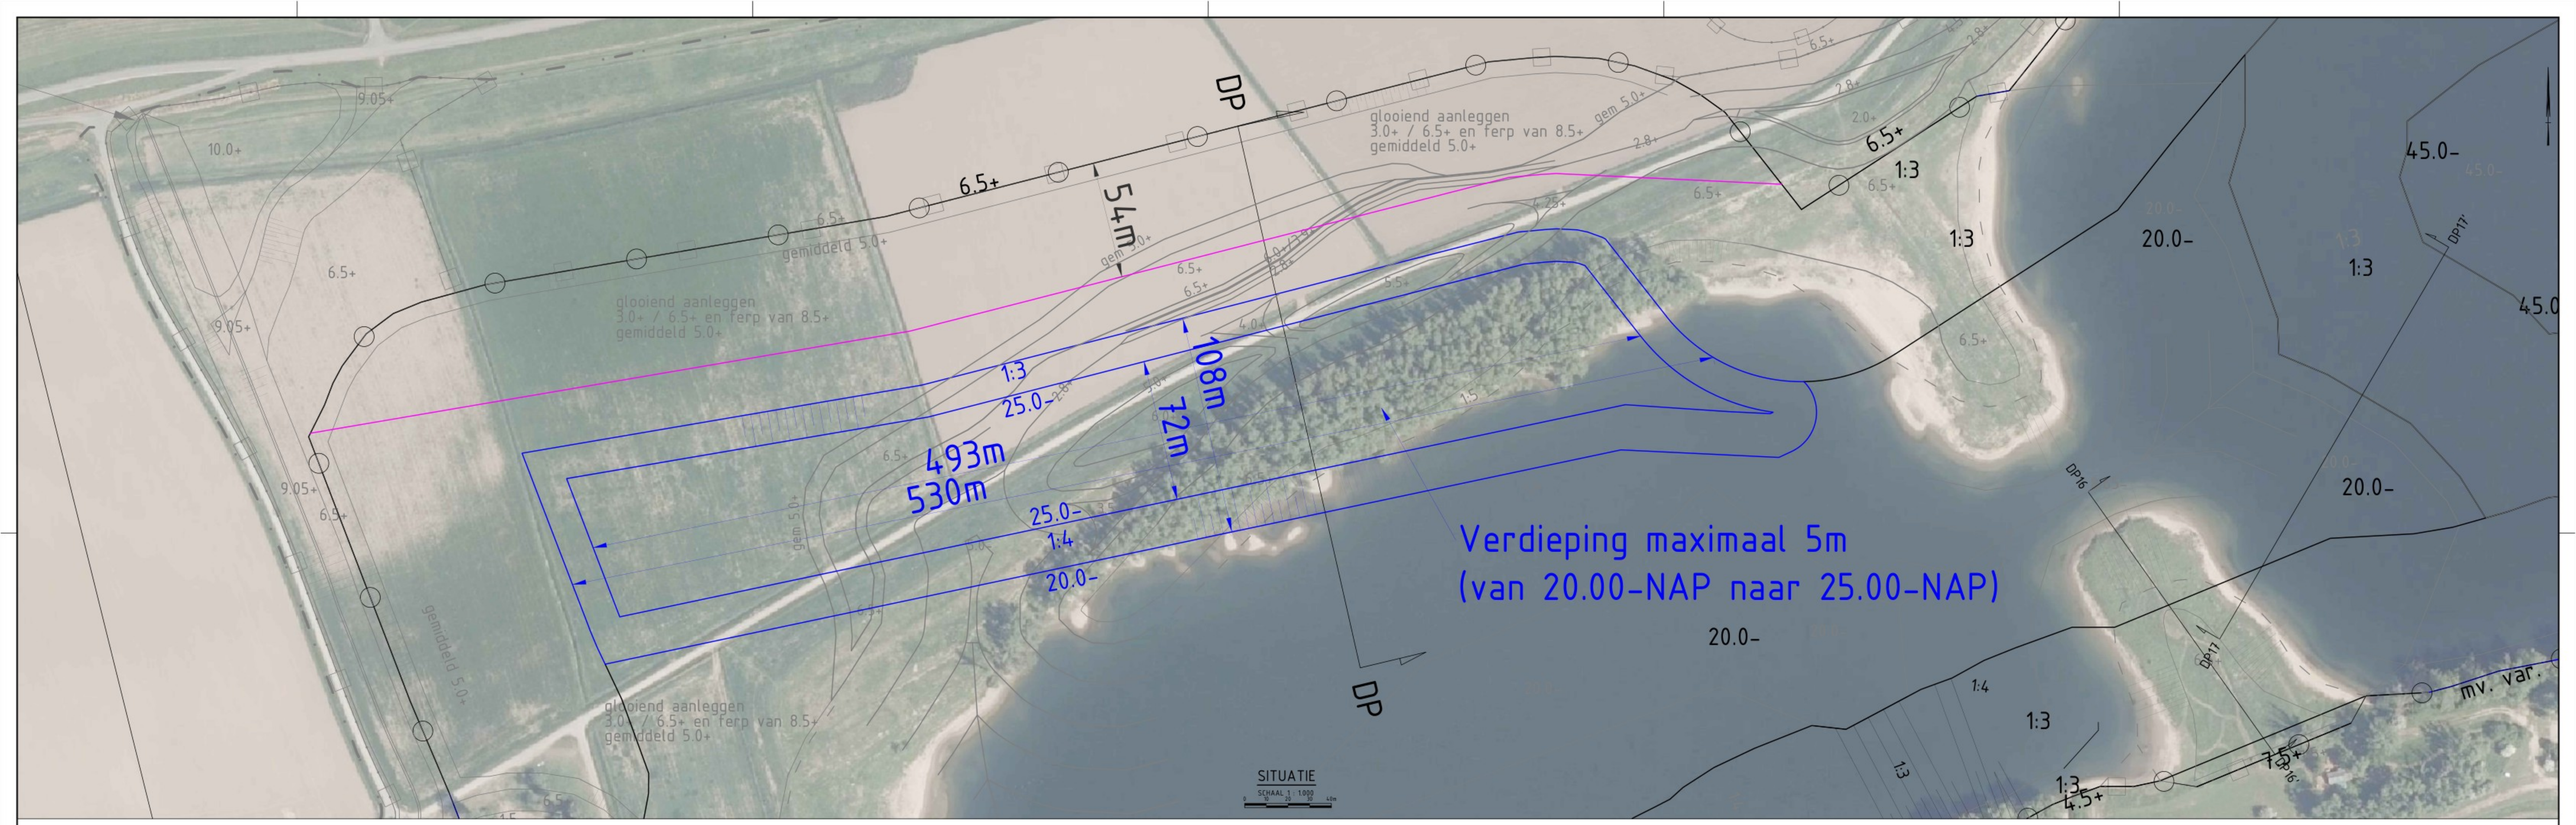


## Legenda
Ontwerp eindsituatie/inrichting diversen

## Legenda
Ontwerp eindsituatie grondwerk

- Grens grondwerk
- 20.0- Hoogtelijn
- Hoogtelijn (=WATERLIJN PLAN)
  4.50 m+NAP
  Zomerkade
  9.05 m+NAP, taluds 1:4
- taludaanduiding
- Permanent meestromende nevengeul noordoever
  contourlijn en hoogte
- taludaanduiding
- Kunstwerk 'Watermerk'
  Maximaal 5.000 m² groot schelpvormig landschapselement;
  aanleg door ingraving in maaiveld
  Diepte en uitvoeringsdetails in overleg met WSRL

## Legenda
Ontwerp winbak, tbv zandwinning
(wordt na zandwinning deels aangevuld)

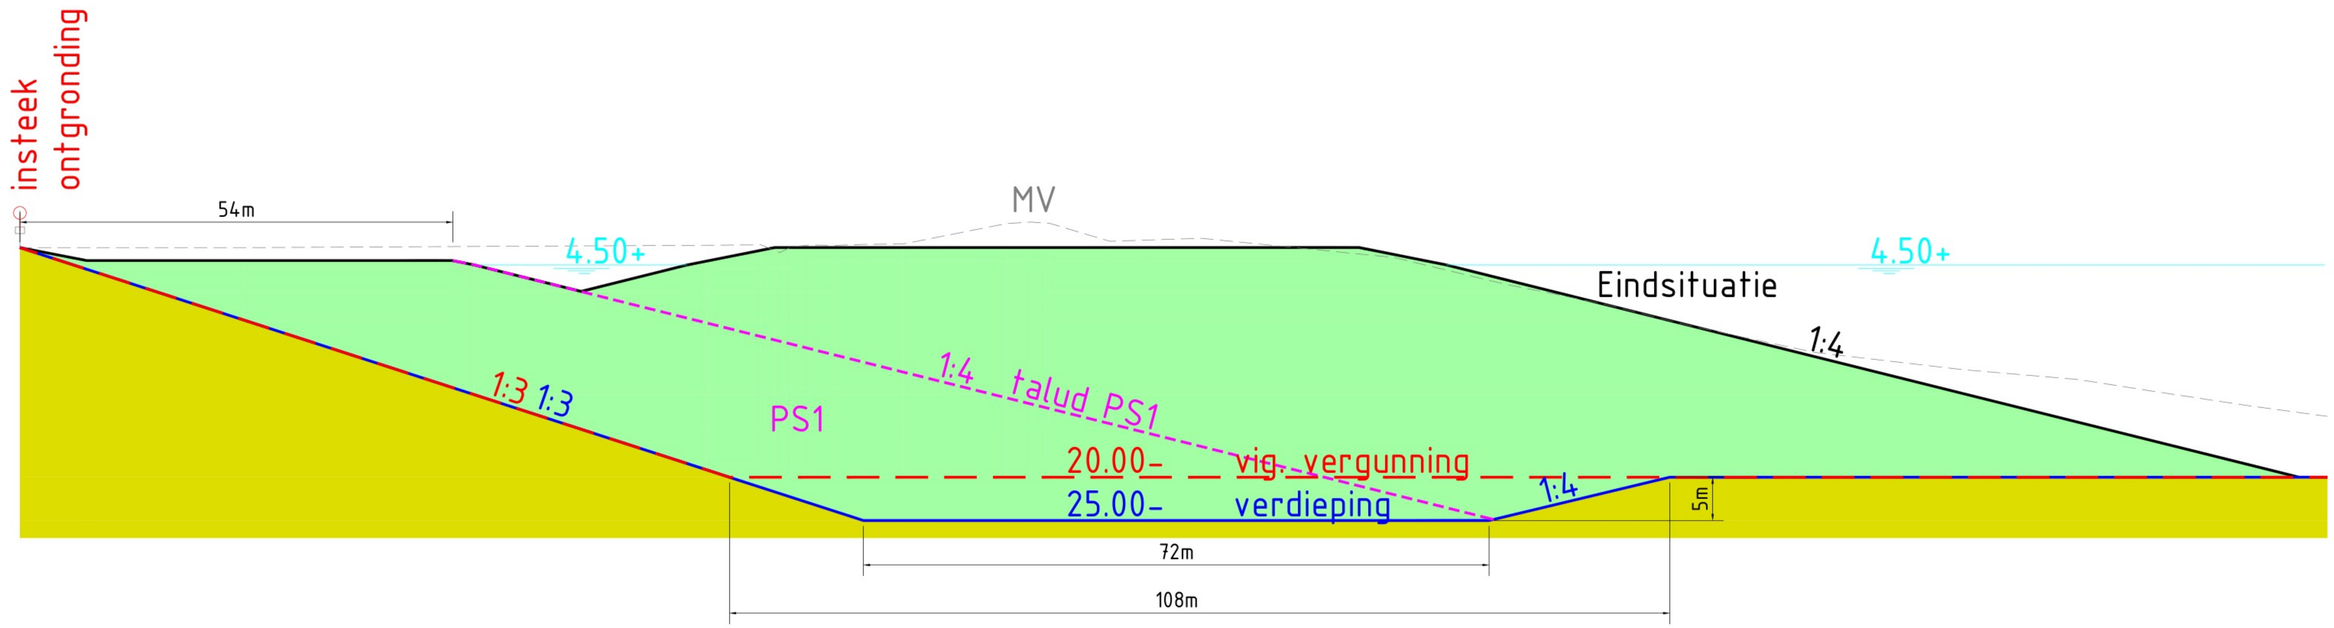- begrenzing
- 20.0- Contourlijn en hoogte
- taludaanduiding

## Legenda
Divers

- Kadastrale grens en perceelaanduiding
  (PDOK april 2020)

## Legenda
Dwarsprofiel

- Bestaand maaiveld
- Profiel winbak
- Wijziging profiel winbak
- Talud PS1-laag

## Legenda
Grenzen

- Plangrens Bestemmingsplan
  conform kaart verbeelding bestemmingsplan
- Projectgebied landschapsplan
  conform kaart 5 MER
- Grens aanvraag ontgrondingsvergunning
- Vakverdeling volumeberekening

## OPMERKINGEN
- Coordinatensysteem RD(x,y) en NAP(z)
- Maten in meters, tenzij anders vermeld
- Hoogtematen in meters t.o.v. N.A.P., tenzij anders vermeld
- Diameters in millimeters, tenzij anders vermeld

| vijz. | omschrijving | datum |
|---|---|---|
| 3 | Verdieping PS1 met doorsnede | 28-10-2025 |
| 2 | Verdieping zuidelijk taludtaludvlak/ diahraring | 06-10-2025 |
| 1 | Verdieping bij PS1 tm 25.00-NAP | 30-09-2025 |

| | |
|---|---|
| opdrachtgever | Dekker Grondstoffen B.V. |
| kenmerk opdrachtgever | |
| project | 1349, Willemspolder IJzendoorn |
| onderdeel | Aanvraag ontgrondingsvergunning |
| omschrijving | Detailtekening ontgronding en (her)inrichting<br>Bijgaand bij Rapportage 1349-105 |
| tek. nr. | 1349 029 2 |
| blad | A3-1 |
| bestand | 1349029-VG-W03-ontgng-PS1dwg |
| datum | 23-02-2022 |
| schaal | 1 : 1000 / 1 : 250 |
| formaat | A0 |
| status | def |
| getekend | |
| gezien | |

Meetbv

© Landmeetkundig en Adviesbureau Meet B.V.