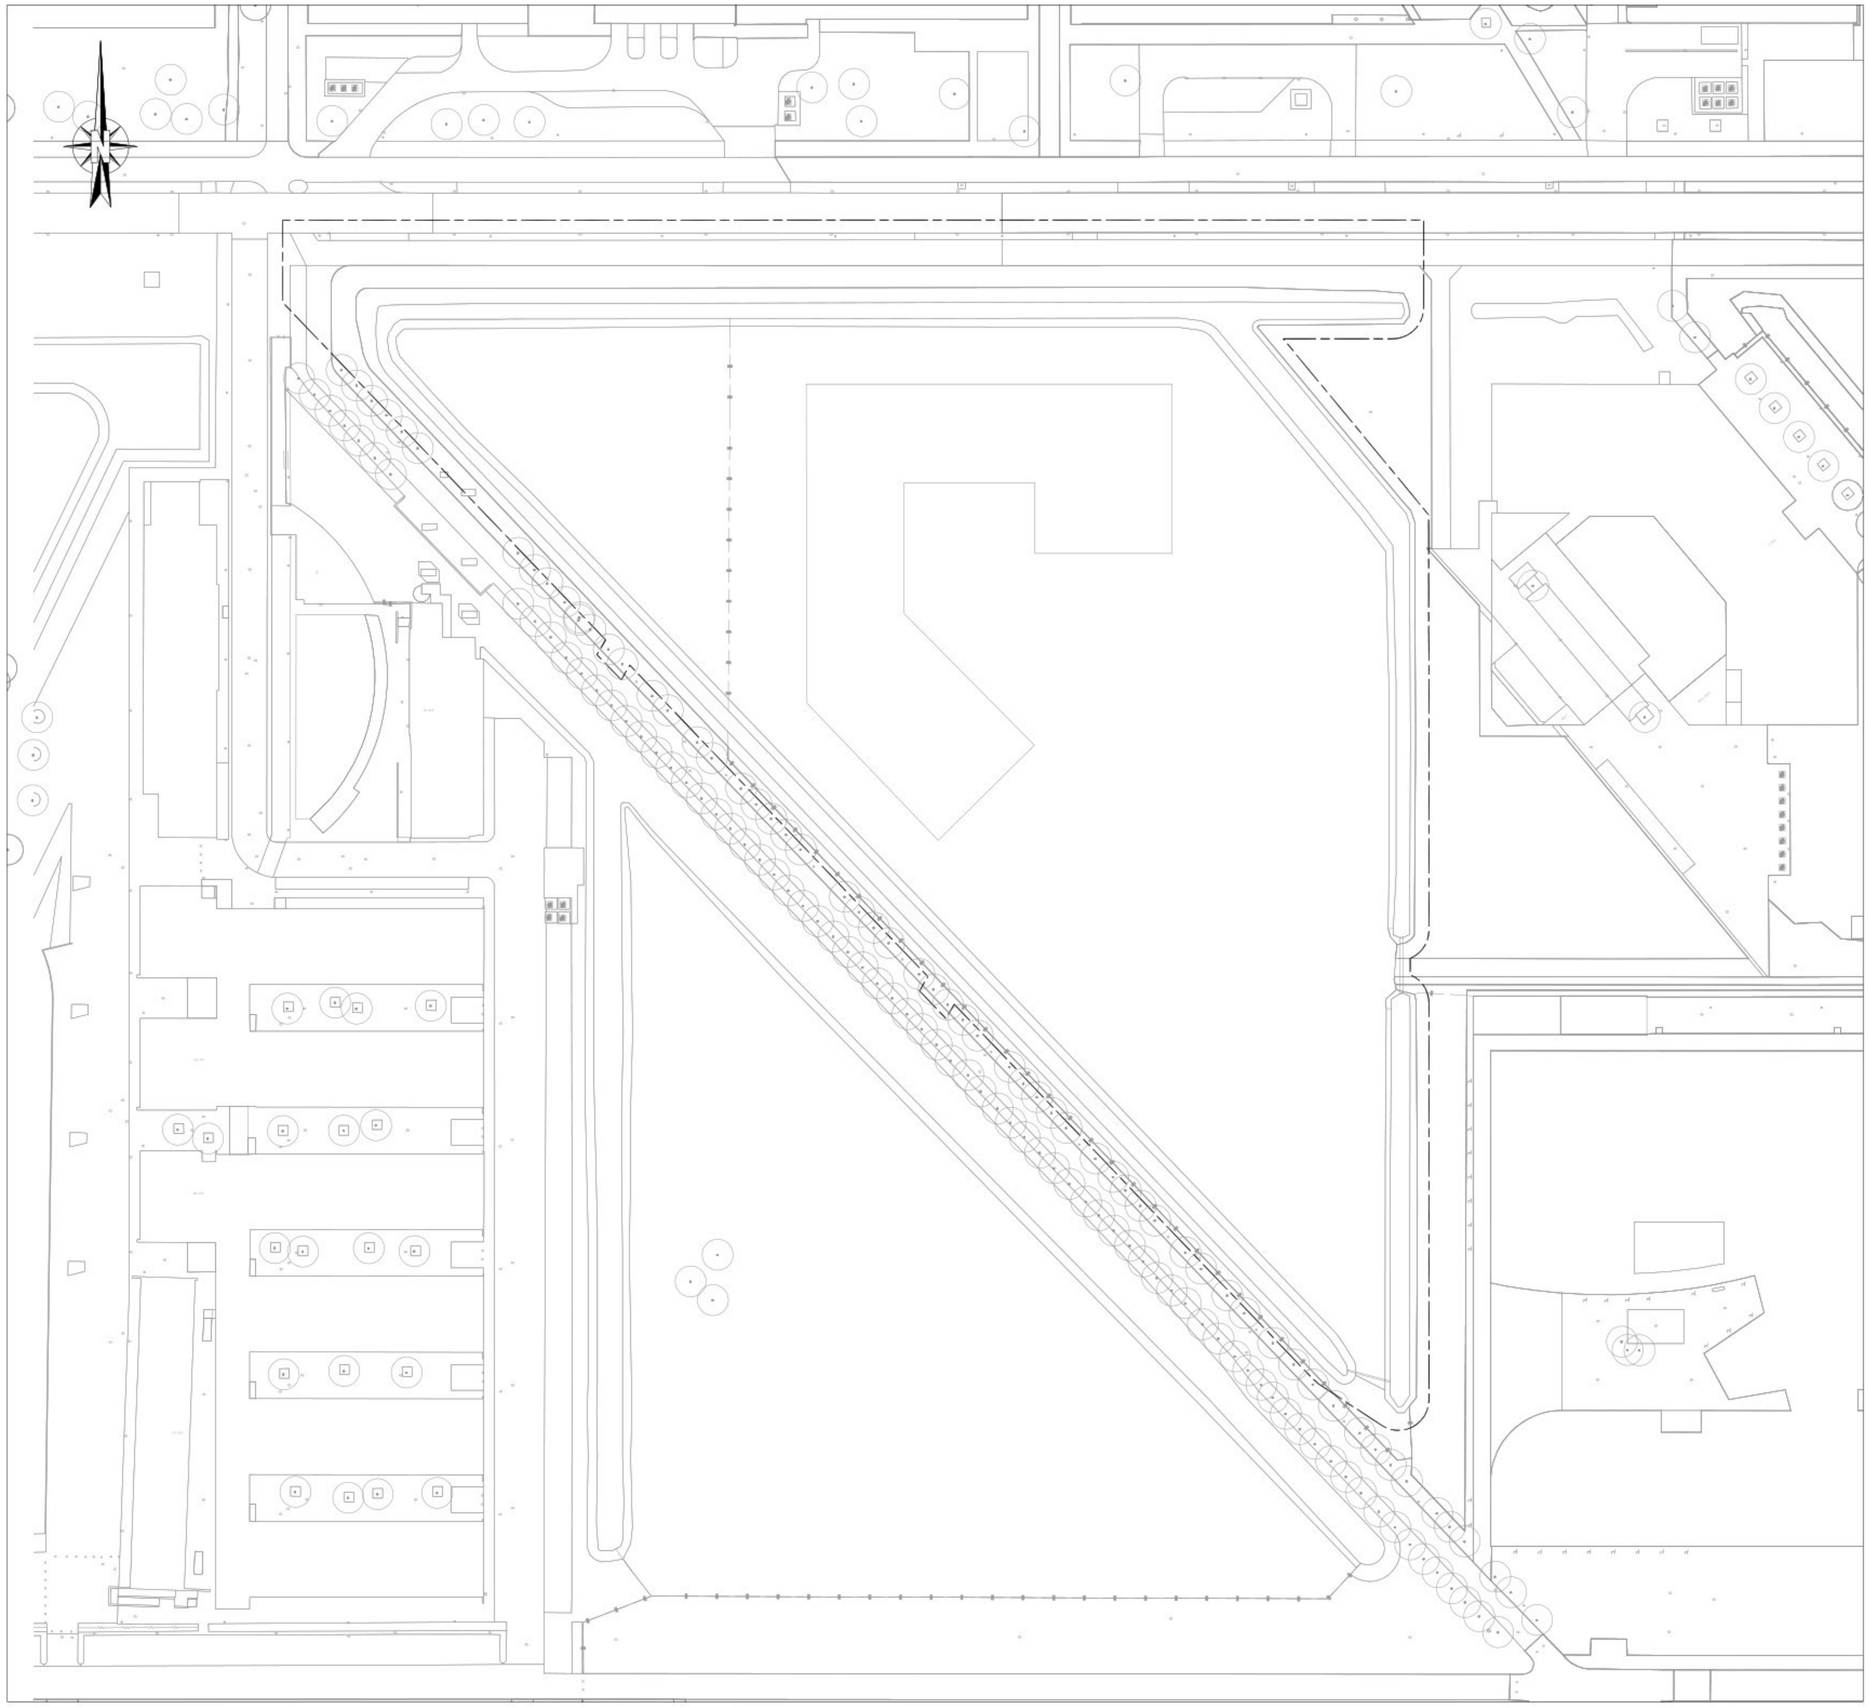

Opmerking:
* Maatvoering in meters
* Materiaalmaten in millimeters, tenzij anders aangegeven
* Hoogtematen in meters t.o.v. N.A.P.

6					
5					
4					
3					
2					
1	bjn	12-05-2026	definitief		bjn
GETEKEND		DATUM	STATUS	OMSCHRIJVING WIJZIGING	VRIJGEGEVEN

OPDRACHTGEVER:
Universiteit Utrecht

PROJECT:
High Five
Terrein Inrichting

ONDERDEEL:
Bestaande situatie
Overzichttekening

Roelofs

Postadres
Postbus 12 7683 ZG Den Ham

Bezoekadres
Kroezenhoek 8 7683 PM Den Ham

T +31 (0)546 67 88 88
E info@roelofsgroep.nl

Tevens vestigingen in
Alblasserdam Steenwijk
Arnhem Veenendaal
Sneek Weesp
Stadskanaal

SCHAAL:	PROJECTNR:	TEKENINGNR:	FORMAAT:	BLAD:
1:500	51069243	BS01	A1	02 van 02

Meer waarde aan ruimte

C:\Users\bjn\Roelofs Beheer BV\WRM buiteninrichting High Five - Ontwerp\31. Tekeningen\31.1. Bestekstekening\BS01-DO-D01-51069243-DBG.dwg