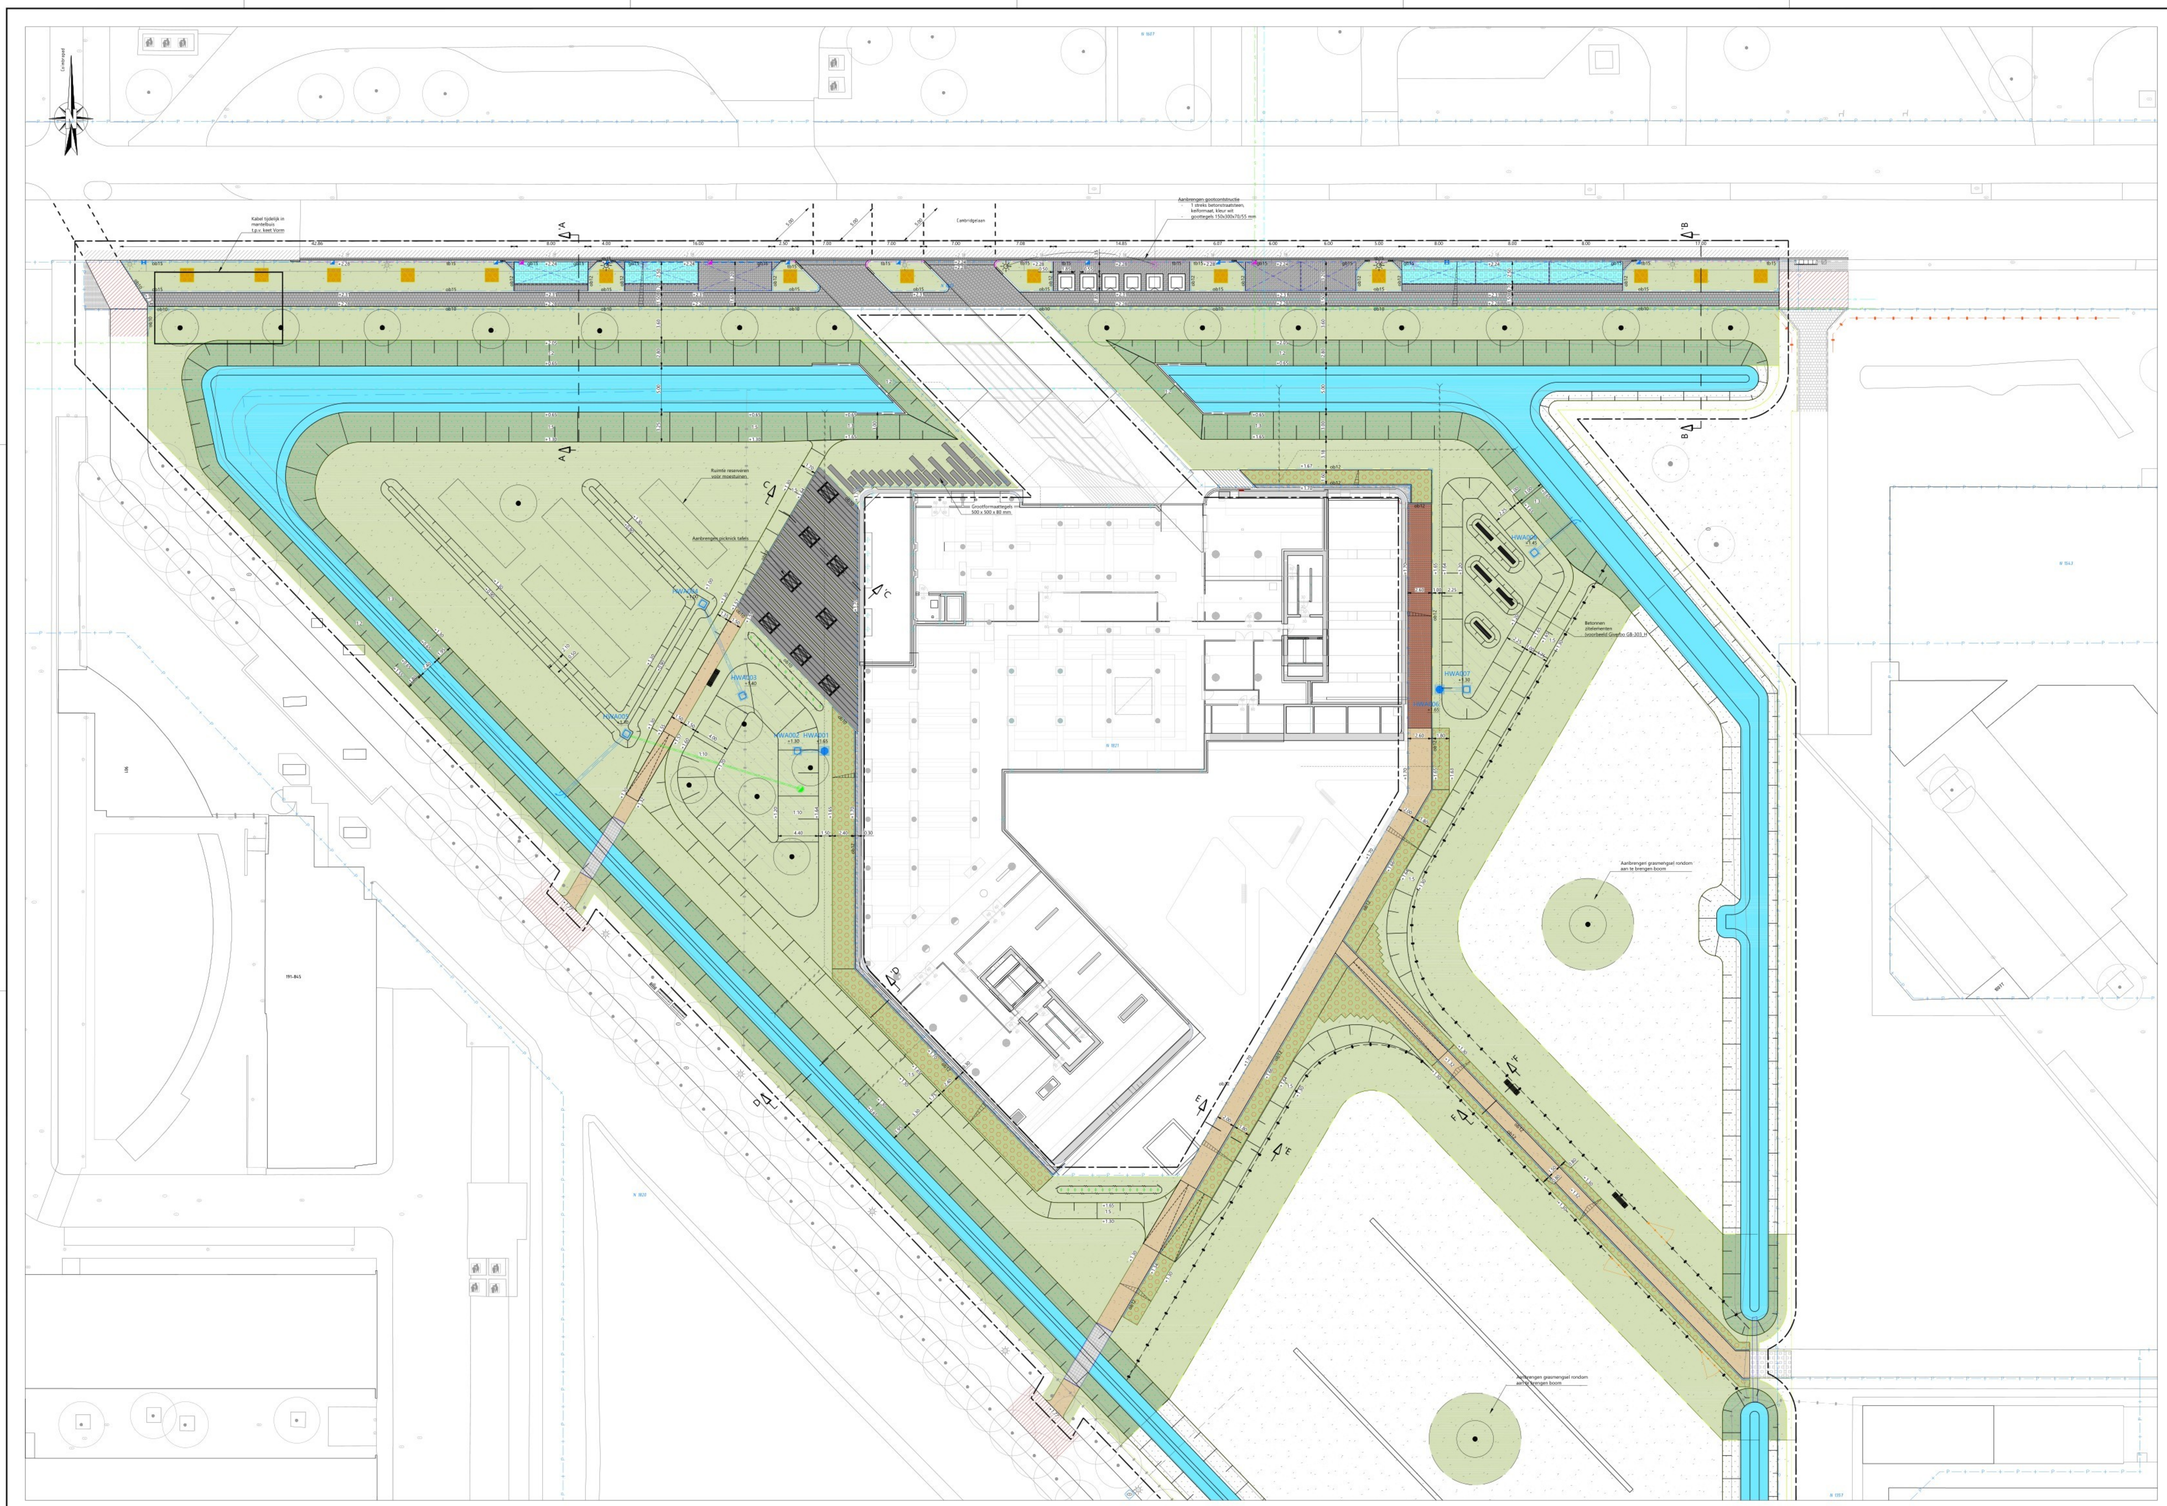
Kabel tijdelijk in mantelbuis t.p.v. fietsl.Vorm
Aanbrengen gootconstructie
1 streks betonstraatsteen, beformaat, kleur wit
- gootsteen 150x300x70/55 mm
Aanbrengen Grootformaattegels
500 x 500 x 80 mm
Ruimte reserveren voor mastbalken.
Aanbrengen picknick tafels
Betonnen zitelementen
(voorbeeld Greefco GB 303.3)
Aanbrengen grasmengsel rondom aan te brengen boom
HWA006
HWA007
HWA012
HWA002
HWA001
HWA003
HWA004
HWA005
HWA008
HWA009
HWA010
HWA011
HWA013
HWA014
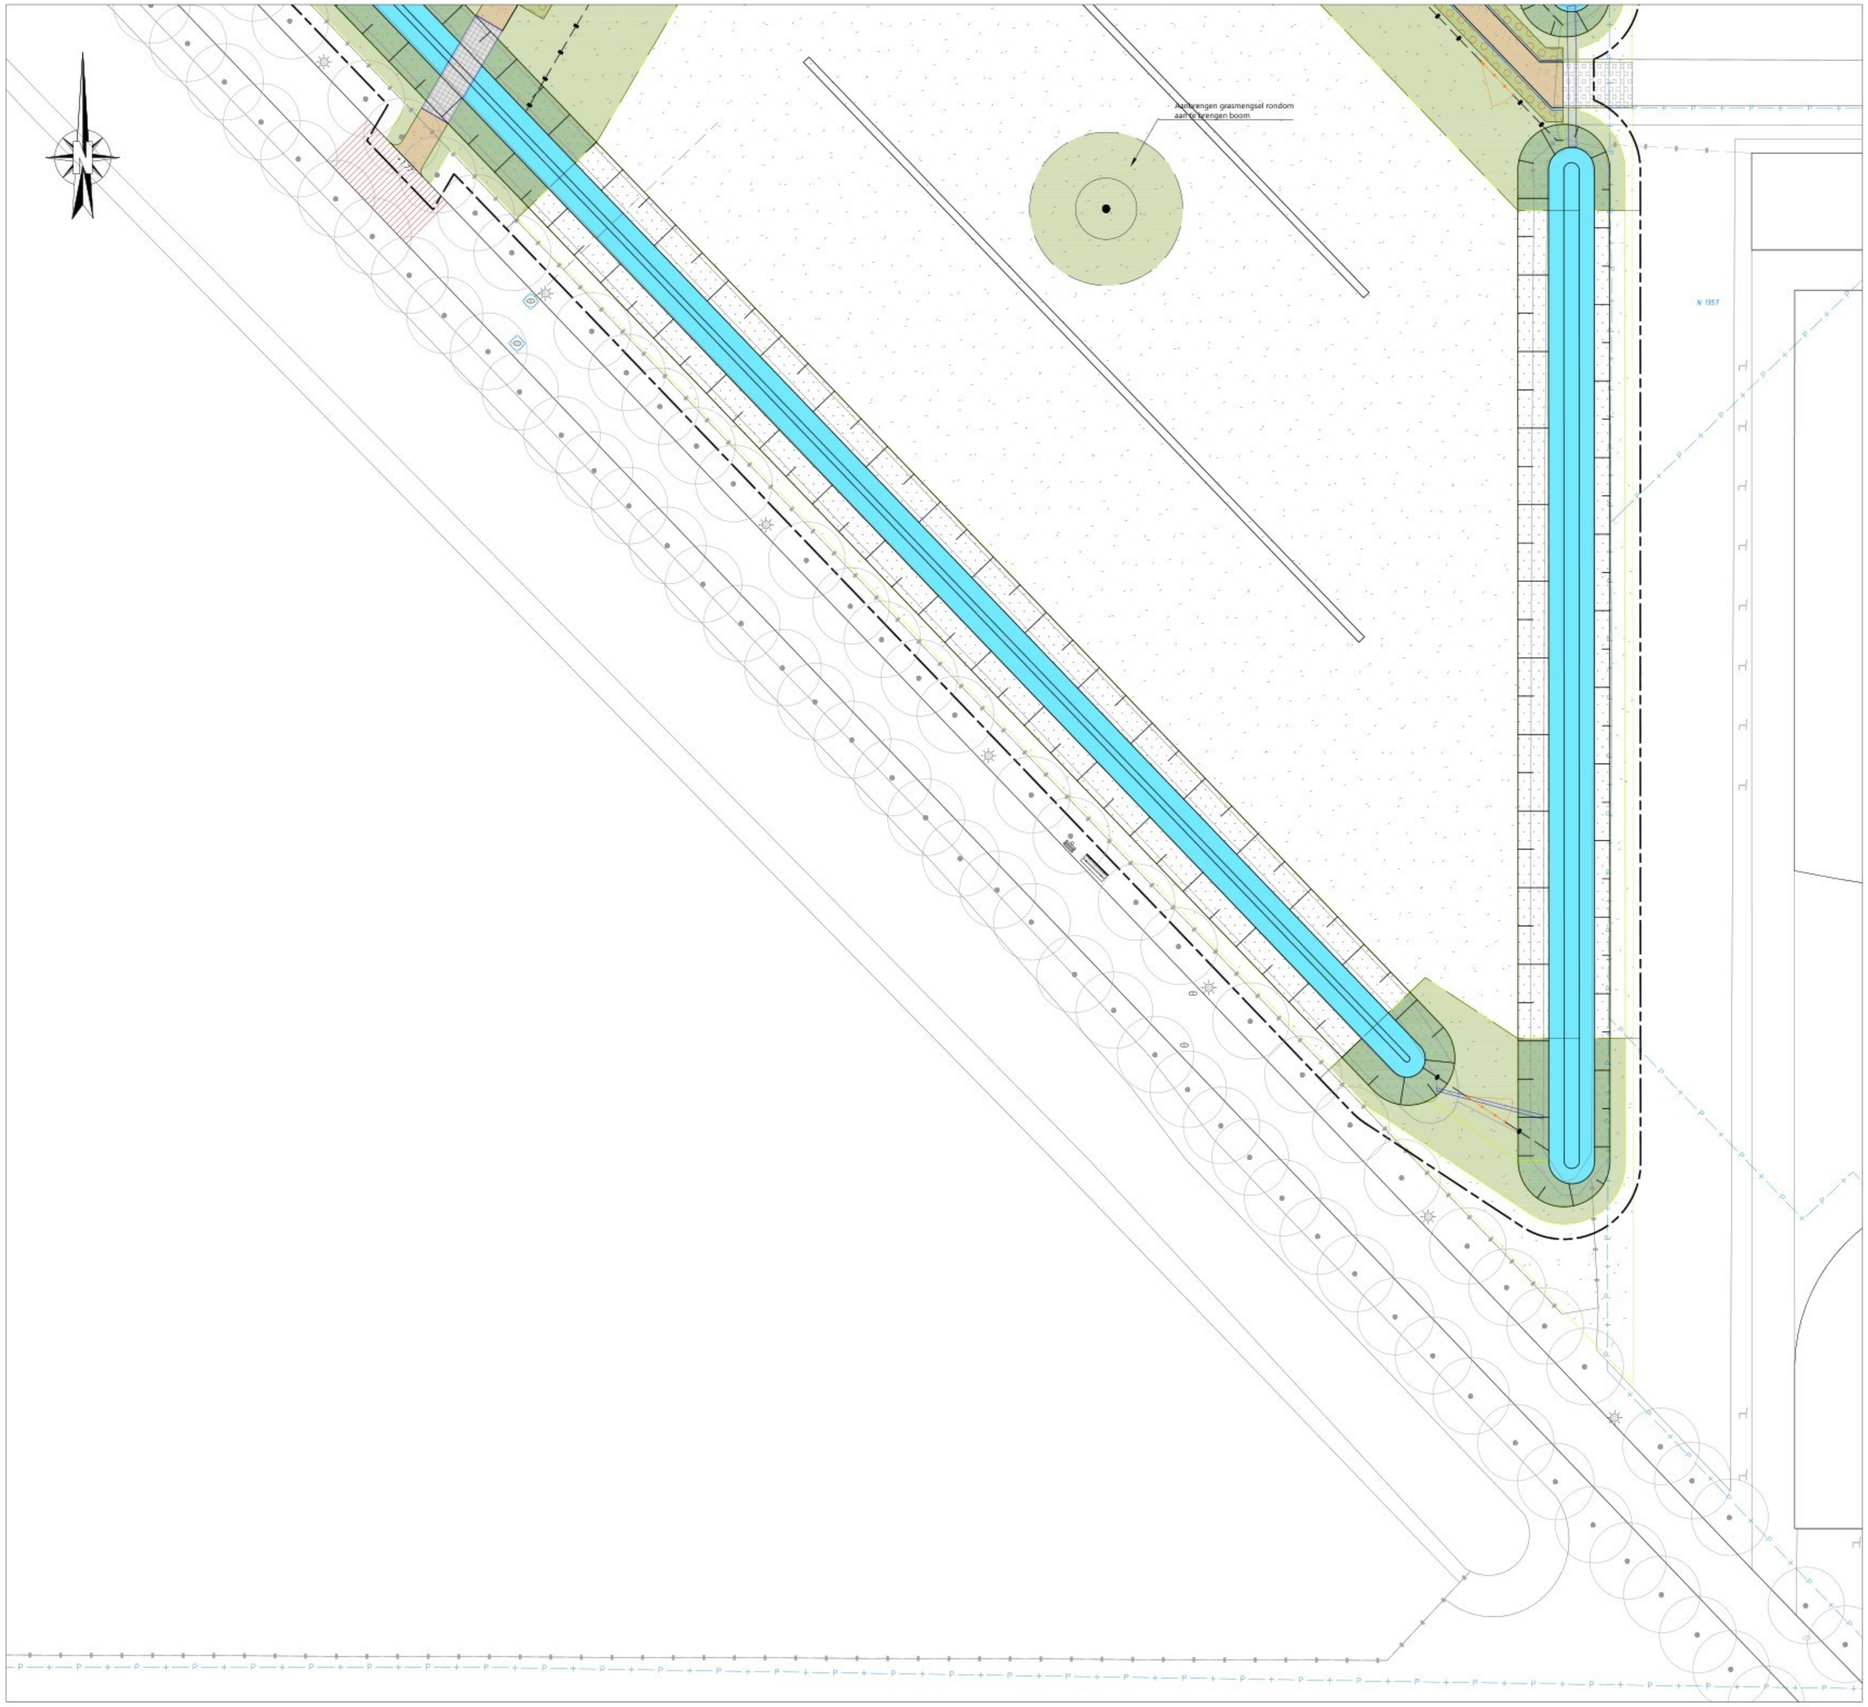

LEGENDA

werkgrens

perceelsgrens

Verharding

kantverharding

aanbrengen trottoirband 120/150x250 mm (tb15)

aanbrengen opsluitband 120x250 mm (ob12)

aanbrengen geleideband 40/150x250 mm (gb15)

aanbrengen verloopband geleideband 40/150x250 mm - trottoirband 130/150x250 mm (gb15 tb15)

aanbrengen verloopband opsluitband 150x250 mm - trottoirband 130/150x250 mm (ob15 tb15)

bestaande opsluitband 100x200 mm

aanbrengen opsluitband 100x200 mm (ob10)

aanbrengen opsluitband 150x250 mm (ob15)

Aanbrengen voetpad betonstraatsteen:
- betonstraatsteen 210x70x80 mm, halfsteensverband, kleur Retron Prestige Stretto rood/bruin og.
- 50 mm straatlaag
- 300 mm zand voor zandbed

Aanbrengen voetpad betontegels:
- betontegels 300x300x80 mm, halfsteensverband, kleur grijs
- 50 mm straatlaag
- 300 mm zand voor zandbed

Aanbrengen voetpad halfverharding:
- 30 mm halfverharding, type padvast., split 0/6 mm
- 120 mm halfverharding type padvast., split 0/14 mm
- 150 mm drainagezand

Aanbrengen parkeerplaatsen:
- betonstraatsteen 210x105x80 mm, elleboogverband, kleur grijs
- 50 mm straatlaag
- 250 mm menggranulaat 0/31,5
- 300 mm zand voor zandbed

Aanbrengen open verharding grasbetontegels:
- grasbetontegels 400x600x80 mm, afstrooien met teelaarde en graszaad
- 50 mm straatlaag
- 250 mm menggranulaat 0/31,5
- 300 mm zand voor zandbed

Aanbrengen open verharding grasplaten:
- aanbrengen ritterplaten og., hoogte 50 mm, afstrooien met teelaarde en graszaad
- 50 mm straatlaag
- 250 mm menggranulaat 0/31,5
- 300 mm zand voor zandbed

Aanbrengen natuursteen:
- 100 mm basalt split 16/32 mm, kleur grijs
- gronddoek, anti-wortel, waterdoorlatend
- 300 mm zand voor zandbed

Aanbrengen terras
- grootformaat tegels 500 x 500 x 80 mm, afstandhouders d.m.v. Struyk Verwo Greenbrick o.g.
- 50 mm straatlaag
- 300 mm zand voor zandbed

bestaande asfaltverharding rijbaan

bestaande asfaltverharding fietspad

bestaande elementenverharding

Inirichting

locatie aan te brengen ondergrondse containers

aanbrengen prefab brugelementen

aanbrengen lichtmast

verplaatsen lichtmast

verwijderen lichtmast

bestaande lichtmast

aanbrengen hekwerk, schapenhek

aanbrengen hekwerk doorgang, materiaal staal

aanbrengen zitelement, type Streetlife Rough & Ready o.g.

aanbrengen picknicktafel, type Streetlife Rough & Ready o.g.

Inzaaien berm
Grasmengsel zonder Jacobskruiskruid, type 'USP' De Cruyd Hoeck o.g.:

Inzaaien talud watergang
Oeverplantenmengsel, type 'B115' Biodivers o.g.:

aanbrengen boom

bestaande boom

aanbrengen haag

aanbrengen beschoeiing

+4.05 / +4.05 bestaande / nieuwe hoogte in m t.o.v. NAP

afwateringsprofiel

Opmerking:
* Maatvoering in meters
* Materiaalmaten in millimeters, tenzij anders aangegeven
* Hoogtematen in meters t.o.v. N.A.P.

6					
5					
4					
3					
2					
1	dbg	26-03-2026	definitief		lbjn
GETEKEND		DATUM	STATUS	OMSCHRIJVING WIJZIGING	VRIJGEGEVEN

OPDRACHTGEVER:
Universiteit Utrecht

PROJECT:
High Five
Terrein Inrichting

ONDERDEEL:
Bestekstekening
Overzichttekening - Nieuwe Situatie

Roelofs
Postadres
Postbus 12 7683 ZG Den Ham
Bezoekadres
Kroezenhoek 8 7683 PM Den Ham
T +31 (0)546 67 88 88
E info@roelofsgroep.nl
Tevens vestigingen in
Alblasserdam Steenwijk
Arnhem Veenendaal
Sneek Weesp
Stadskanaal

SCHAAL:	PROJECTNR:	TEKENINGNR:	FORMAAT:	BLAD:
1:200	51069243	NS01	A1	02 van 02

Meer waarde aan ruimte

C:\Users\dbg\Roelofs Beheer BV\WRM buiteninrichting High Five - Ontwerp\31. Tekeningen\31.8. Bestekstekening\NS01-DO-D01-51069243-DBG.dwg