


Depot en ketenterrein Willeskop 79 Montfoort noordzijde

- Bescherming kade: 3m1 breedte
Boomschors ca 30 cm
Rijplaten 2stx1,50m in de breedte
- Overslag materiaal en materieel: 350m²
Zand 10 cm
Menggranulaat 20cm
- Grond depot: 520m²
- Ketenterrein + parkeerplaatsen: 420m²
Zand 10 cm
Menggranulaat 20cm
- Parkeerplaatsen directie betonplaten

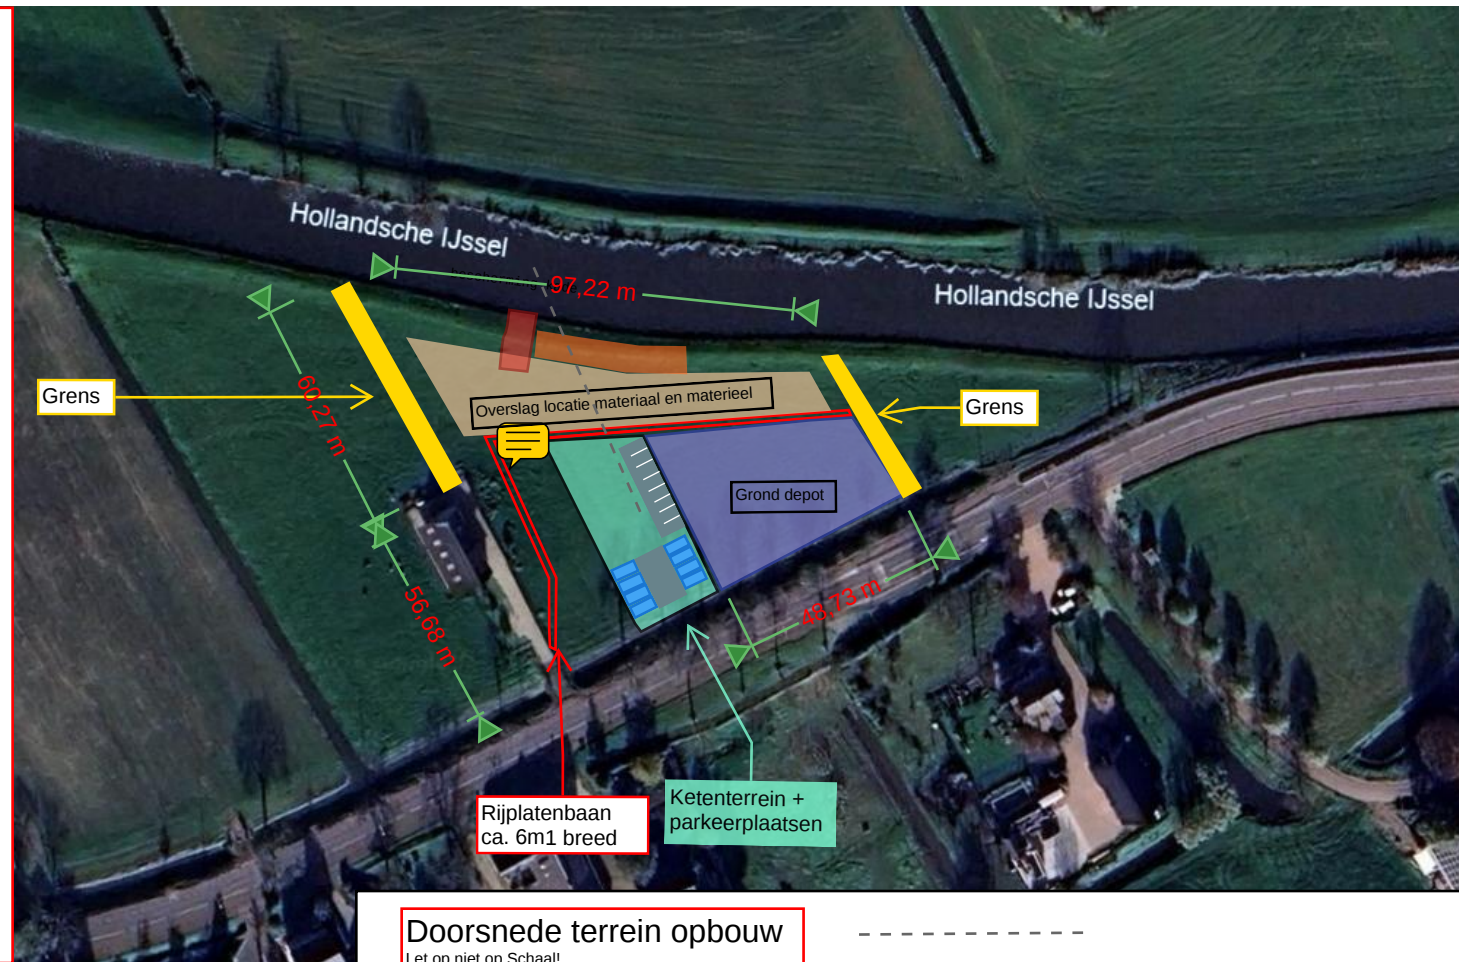

Doorsnede terrein opbouw

Let op niet op Schaal!

