

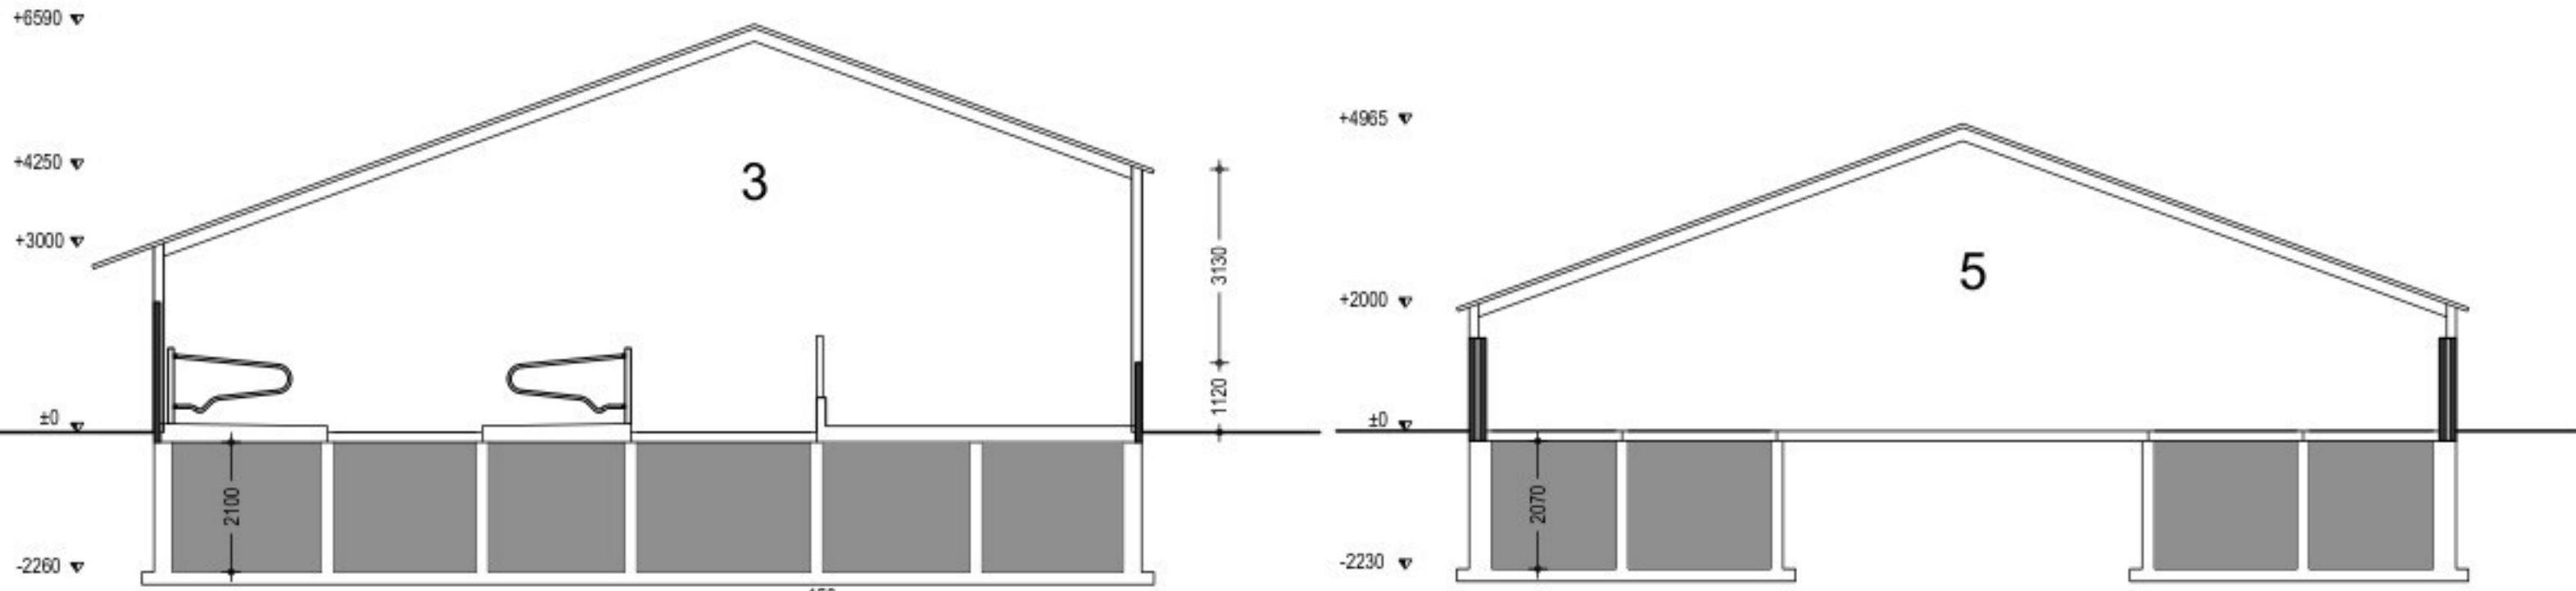


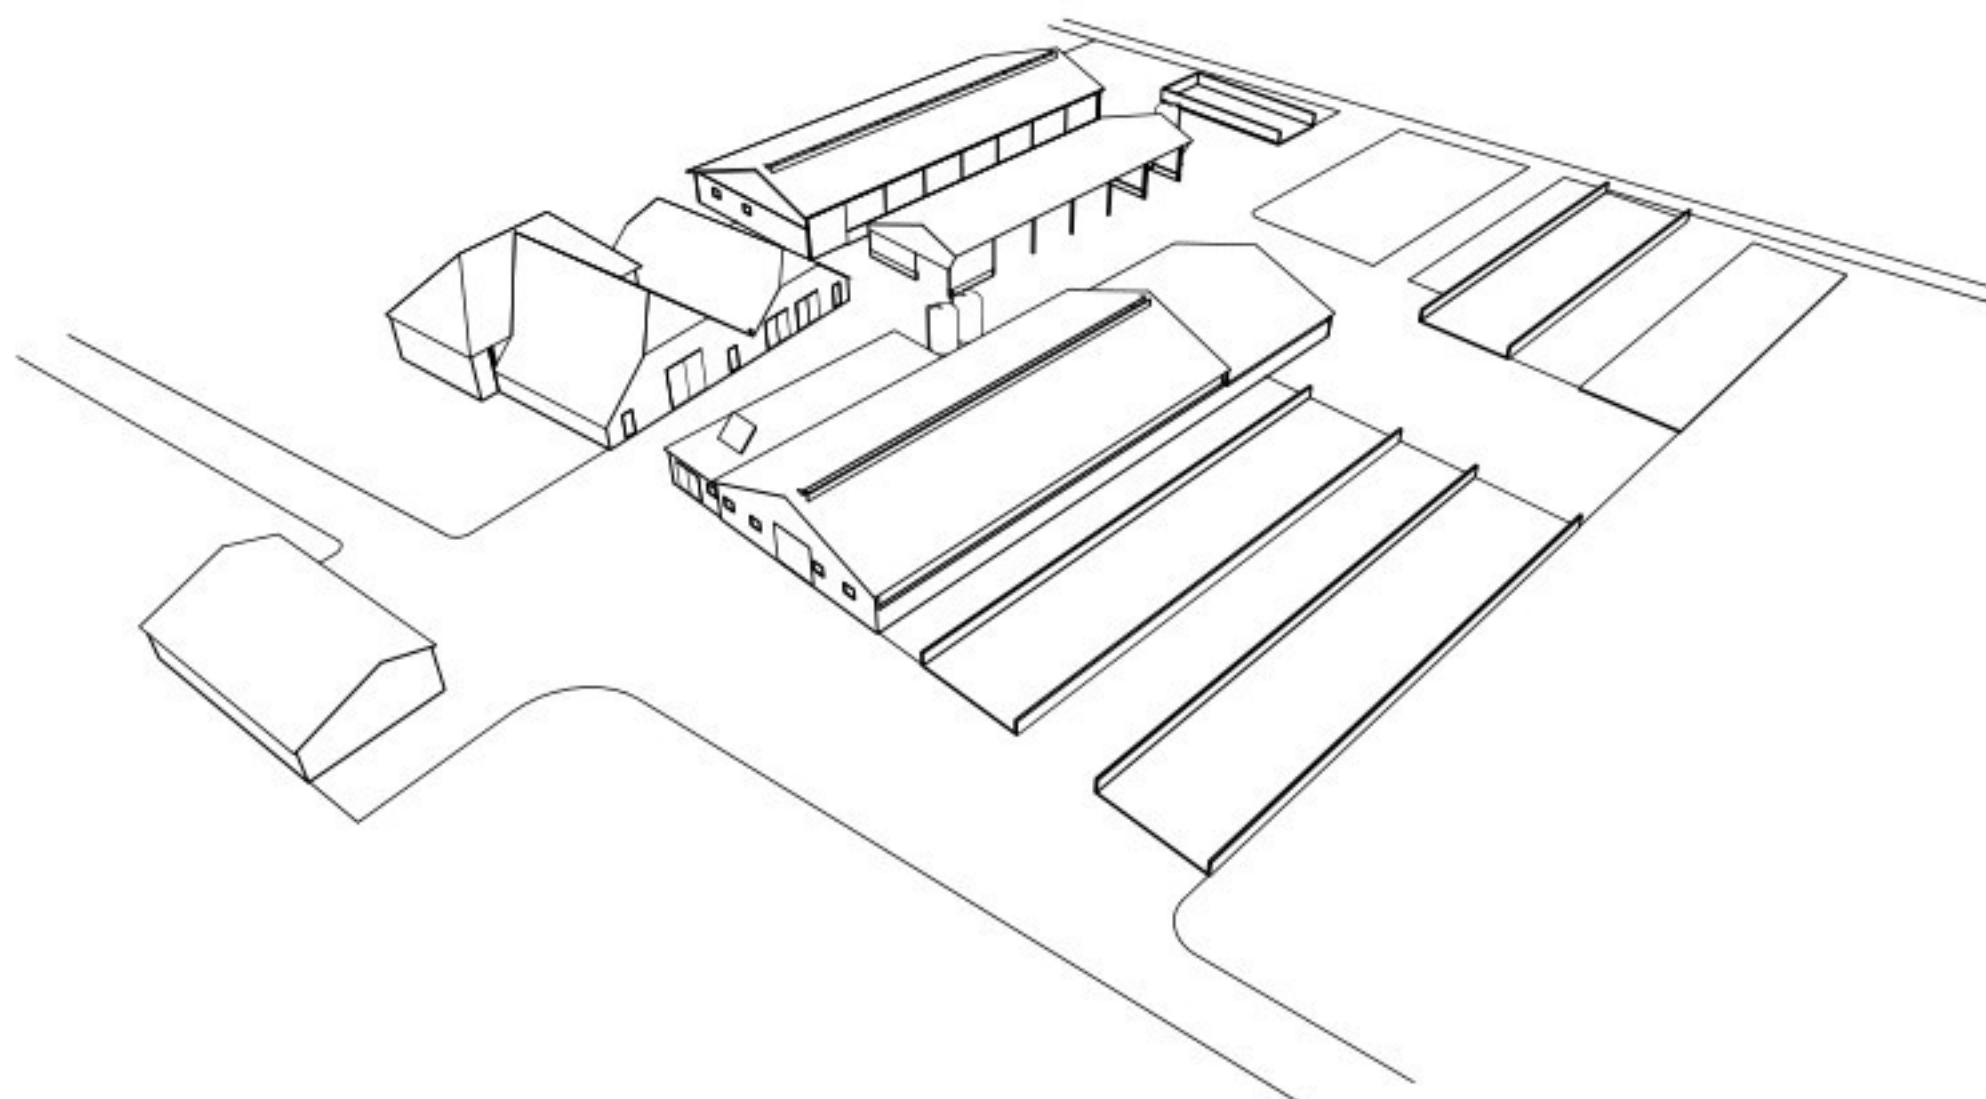

Doorsnede CC

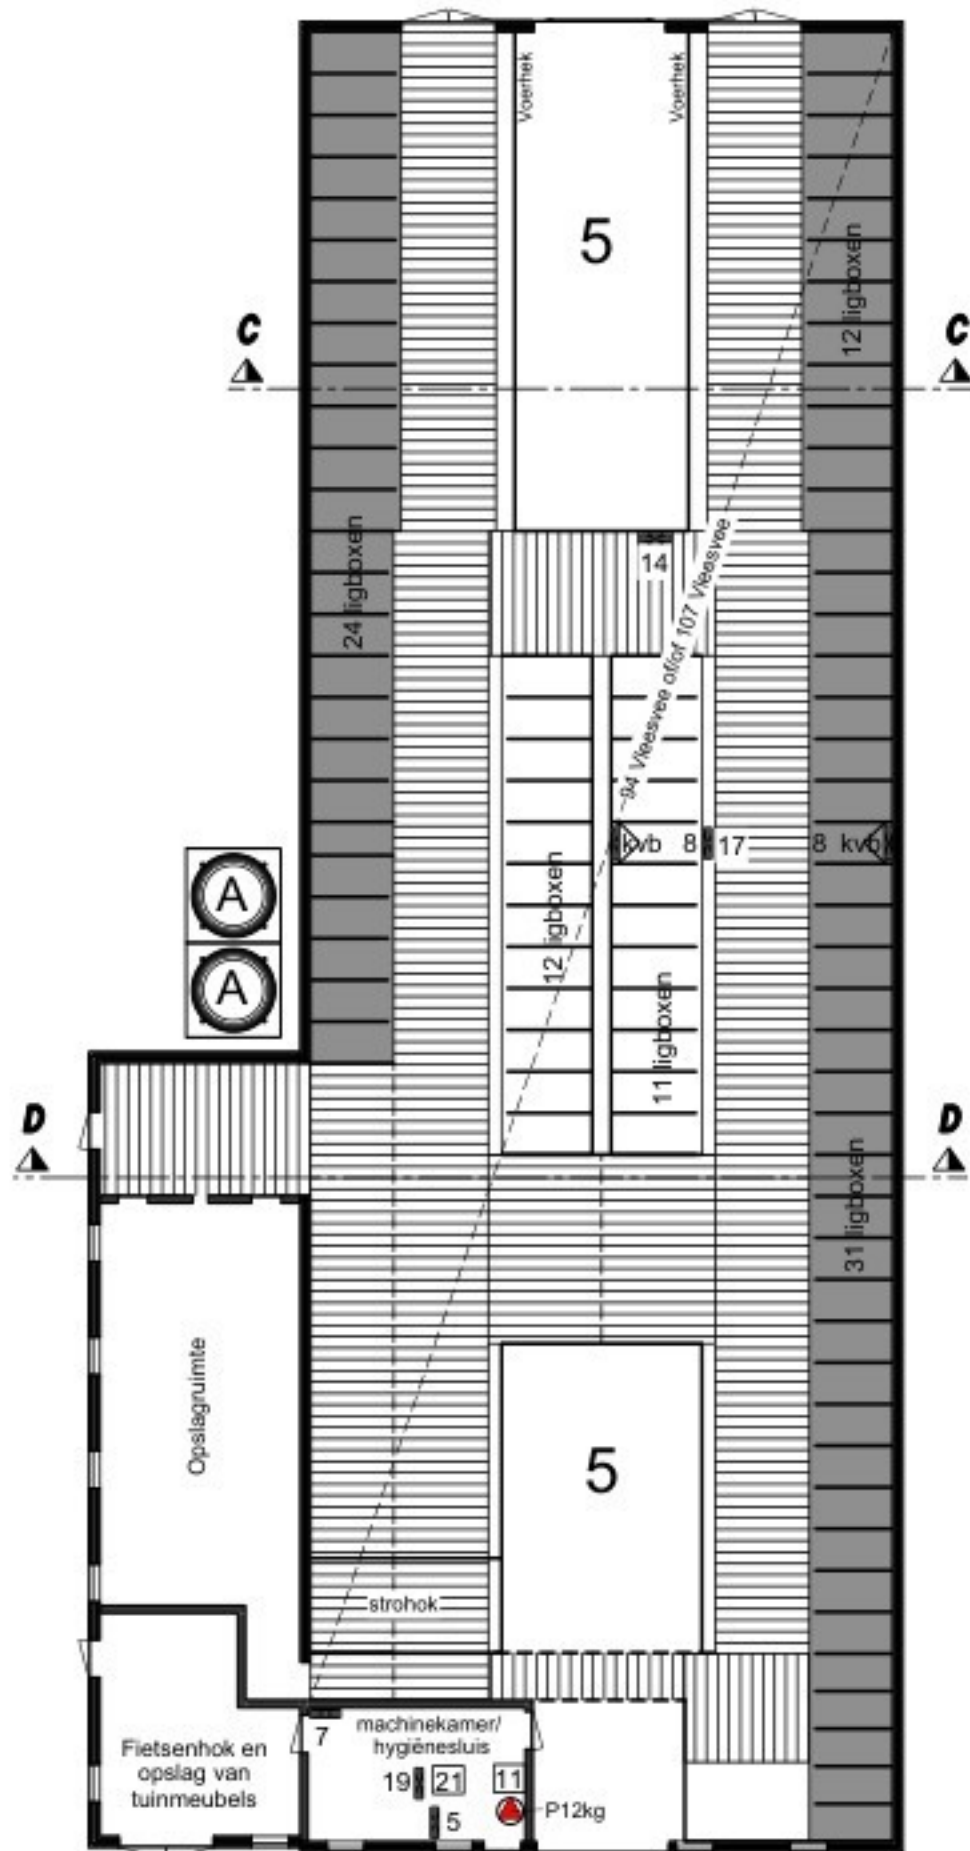

Gebouw/Afdeling: 5	
functie :	ligboxenstal
dak :	golfsplaten
wanden :	baksteen
vloer :	beton
ventilatie :	natuurlijke ventilatie
drijfmestk.inh. :	791 m ³
aantal ligpl. :	94 veevrees tot 2 jaar of/of 107 veevrees tot 2 jaar

Gebouw/Afdeling: 6	
functie	: werktuigenberging
dak	: dakpannen
wanden	: baksteen
vloer	: beton
ventilatie	: natuurlijke ventilatie
drijfmestk.inh.	: n.v.t.
aantal ligpl.	: n.v.t.

Voedersilo (polyester) 10 ton

Kunstmestsilo (polyester) 10 ton

Dieselolietank 2000 liter (dubbelwandig KIWA)

Brandblussers 4 stuks

Traktor 130 PK = 96 K

Tractor 80 PK = 59 K

Minishovel 60 PK = 44 K



Projectnr.:	2025-210
Tekeningnr.:	MV 1
Schaal:	1:200
Formaat:	1050 x 841 mm
Getekend:	MH / NIS
Datum:	19-01-2009
Datum gewijzigd:	28-01-2009
	03-02-2009
	13-01-2026
	22-01-2026
	26-01-2026

