
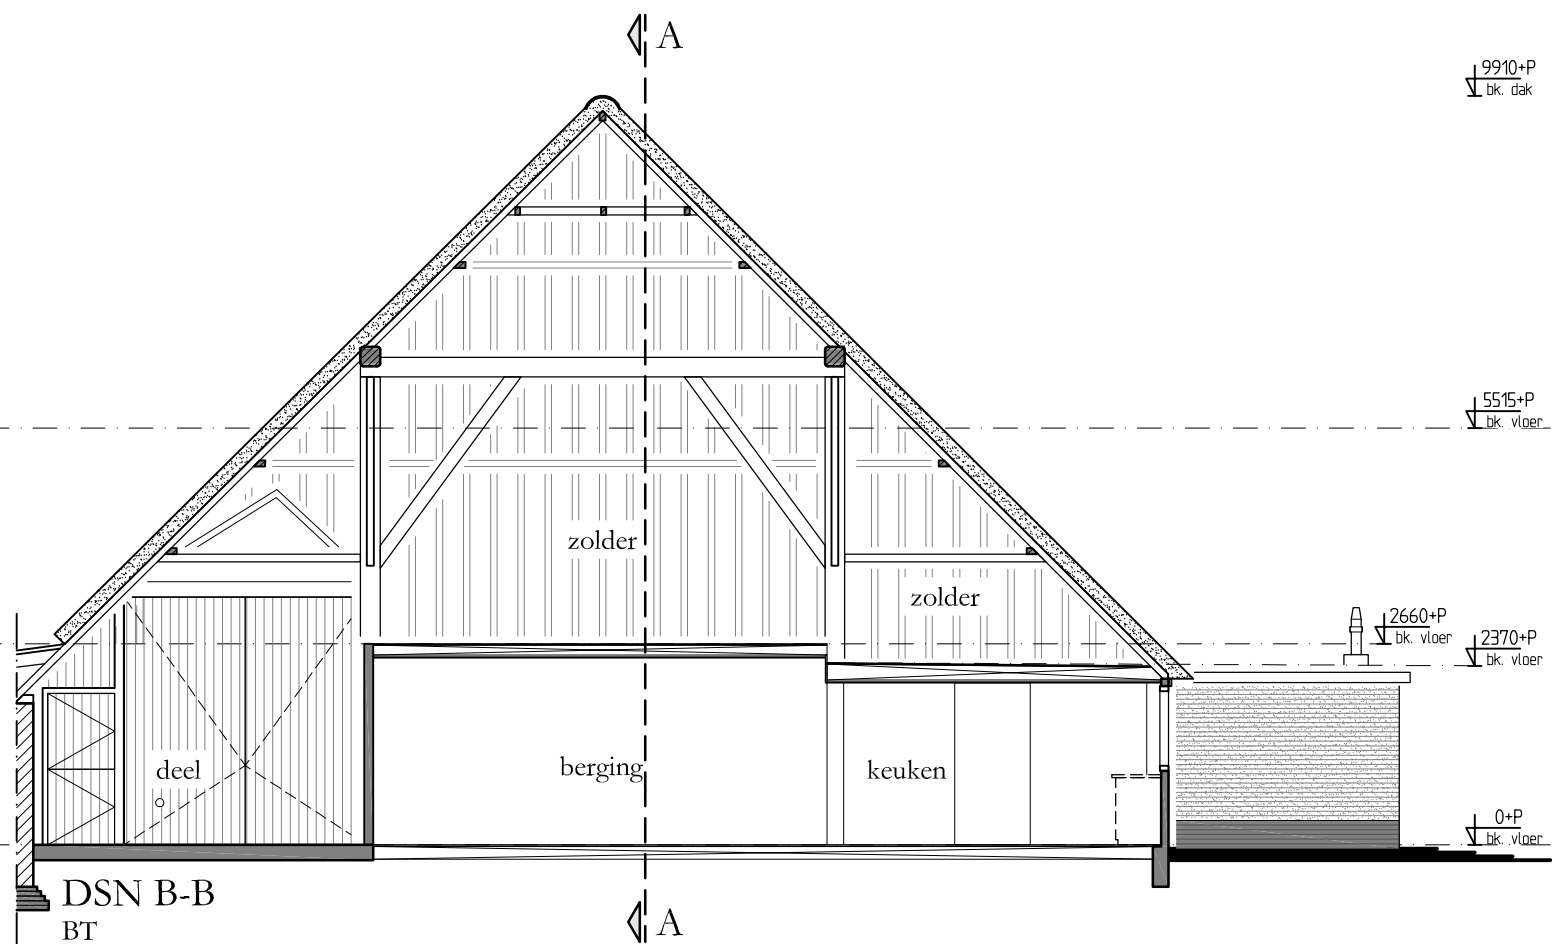
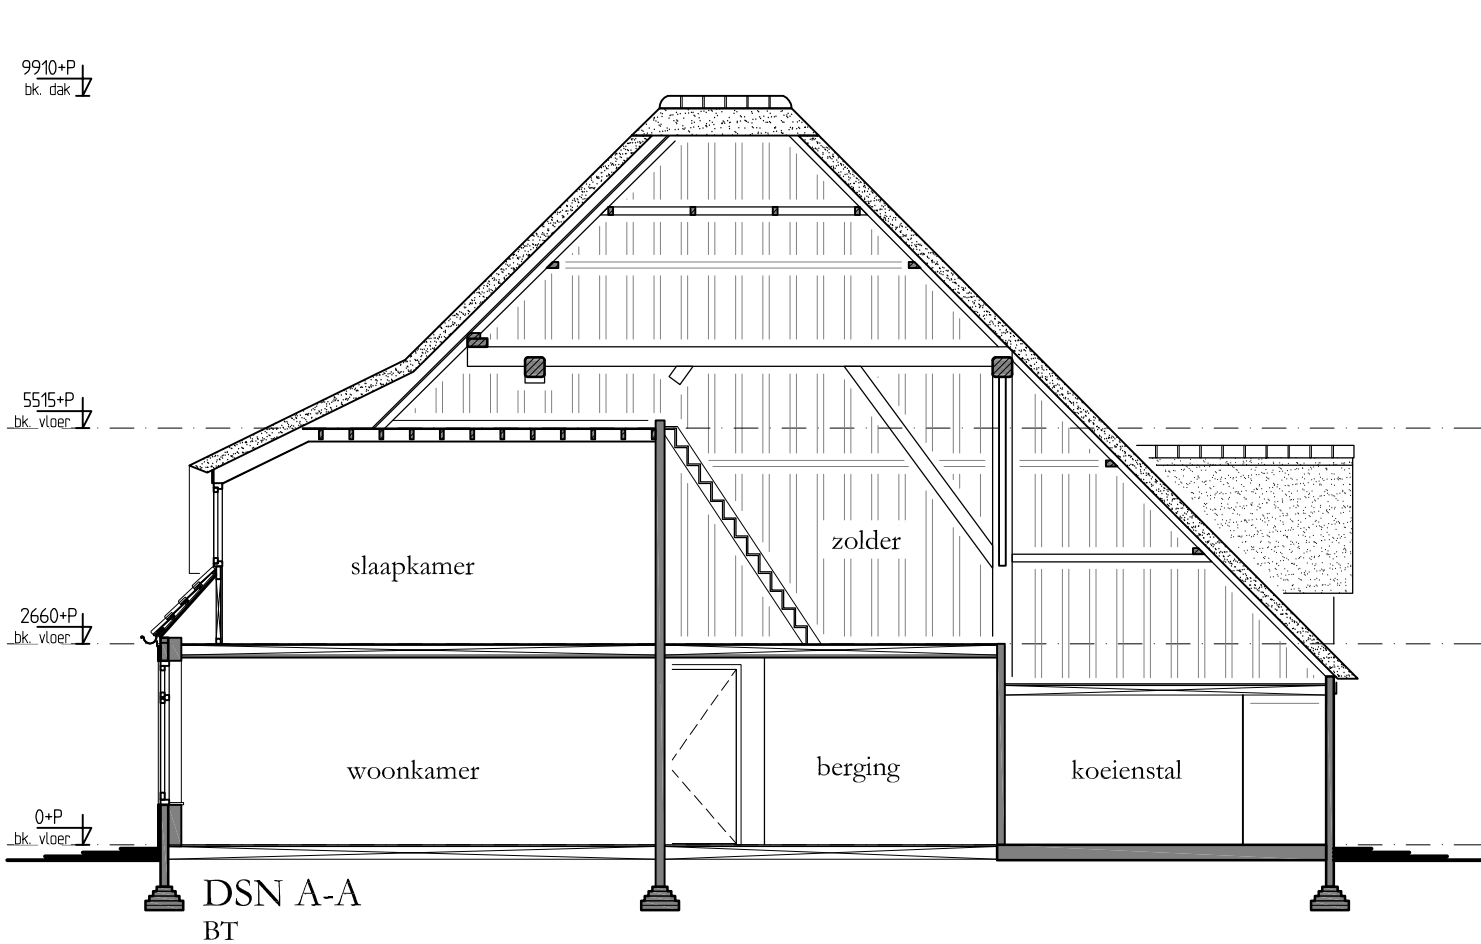
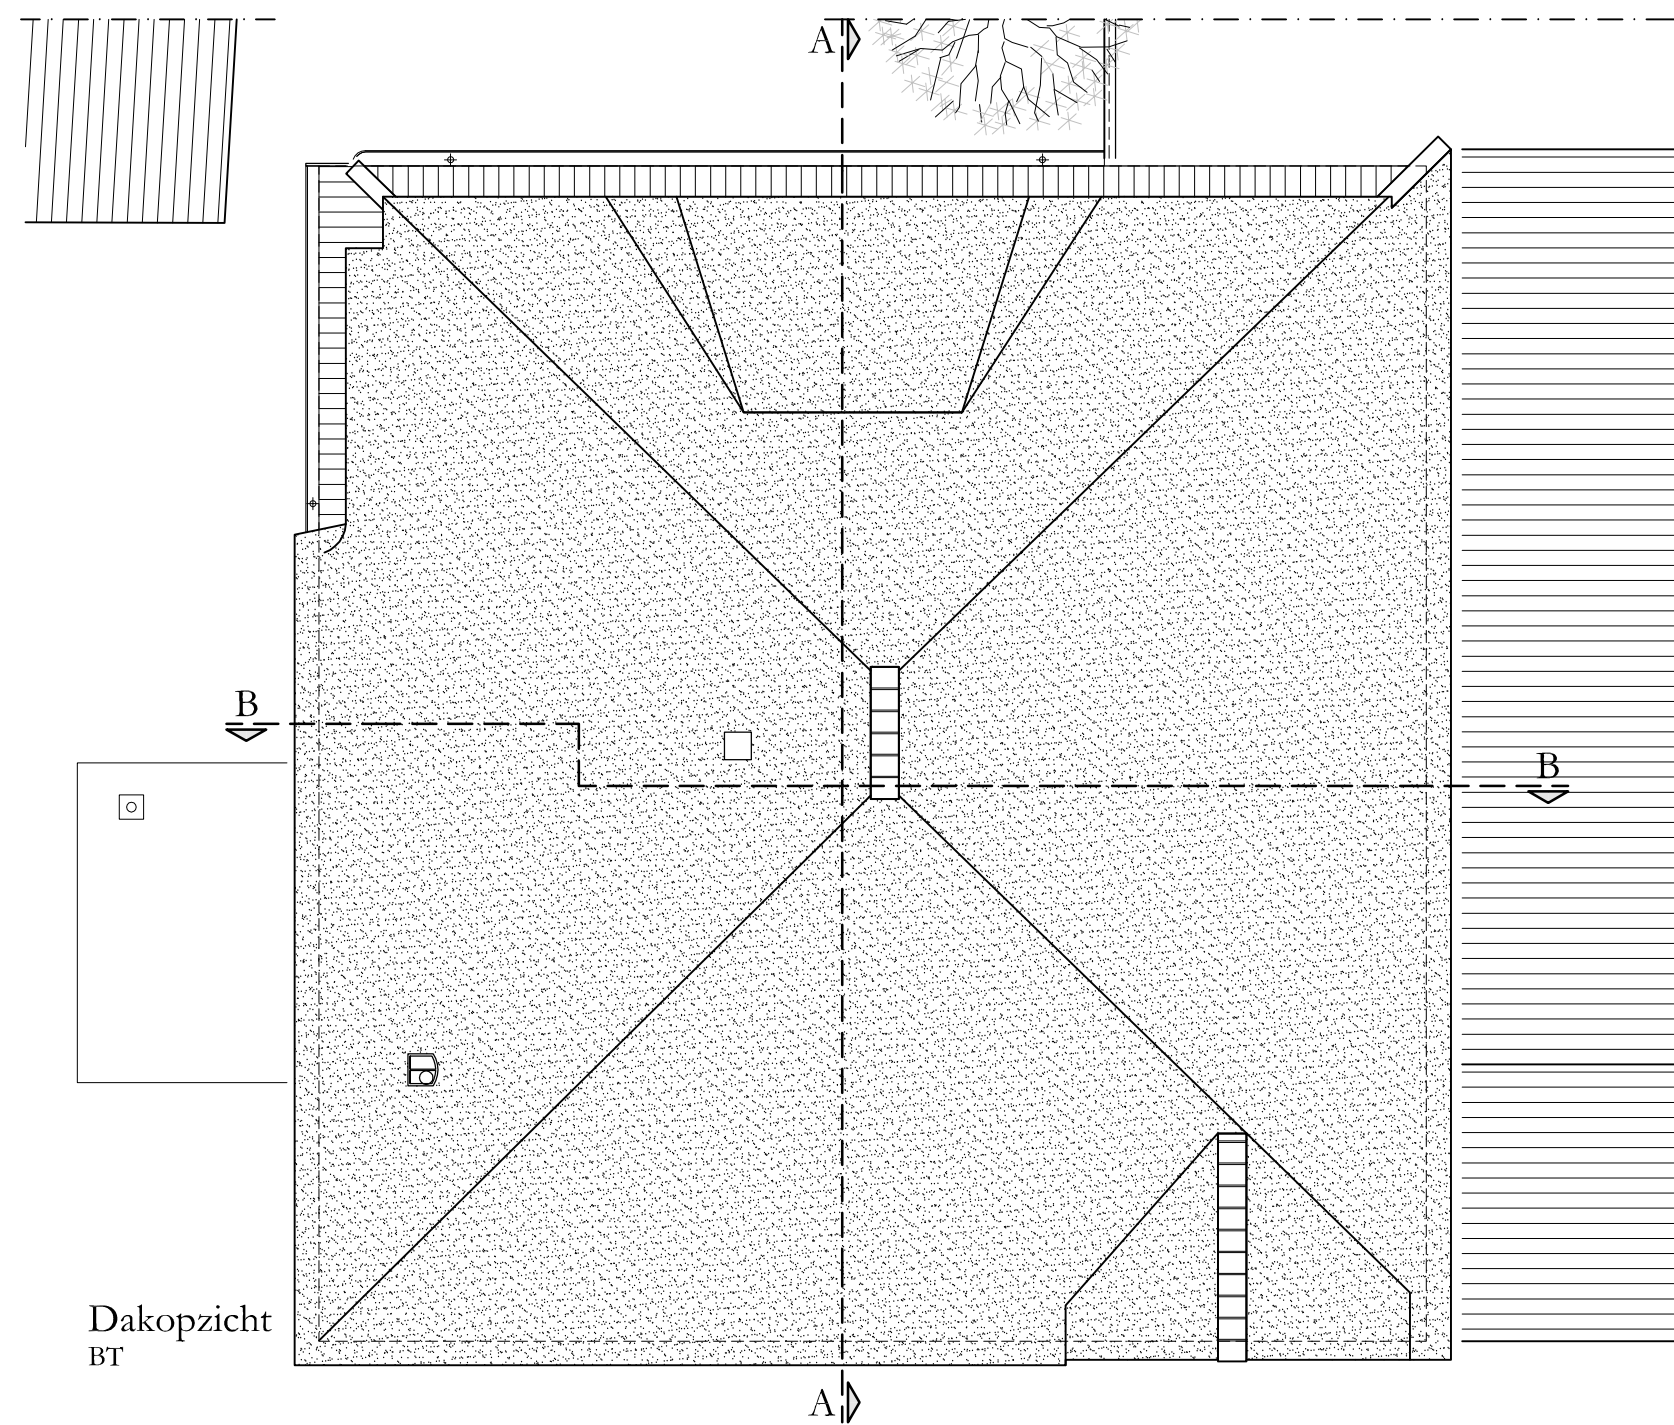
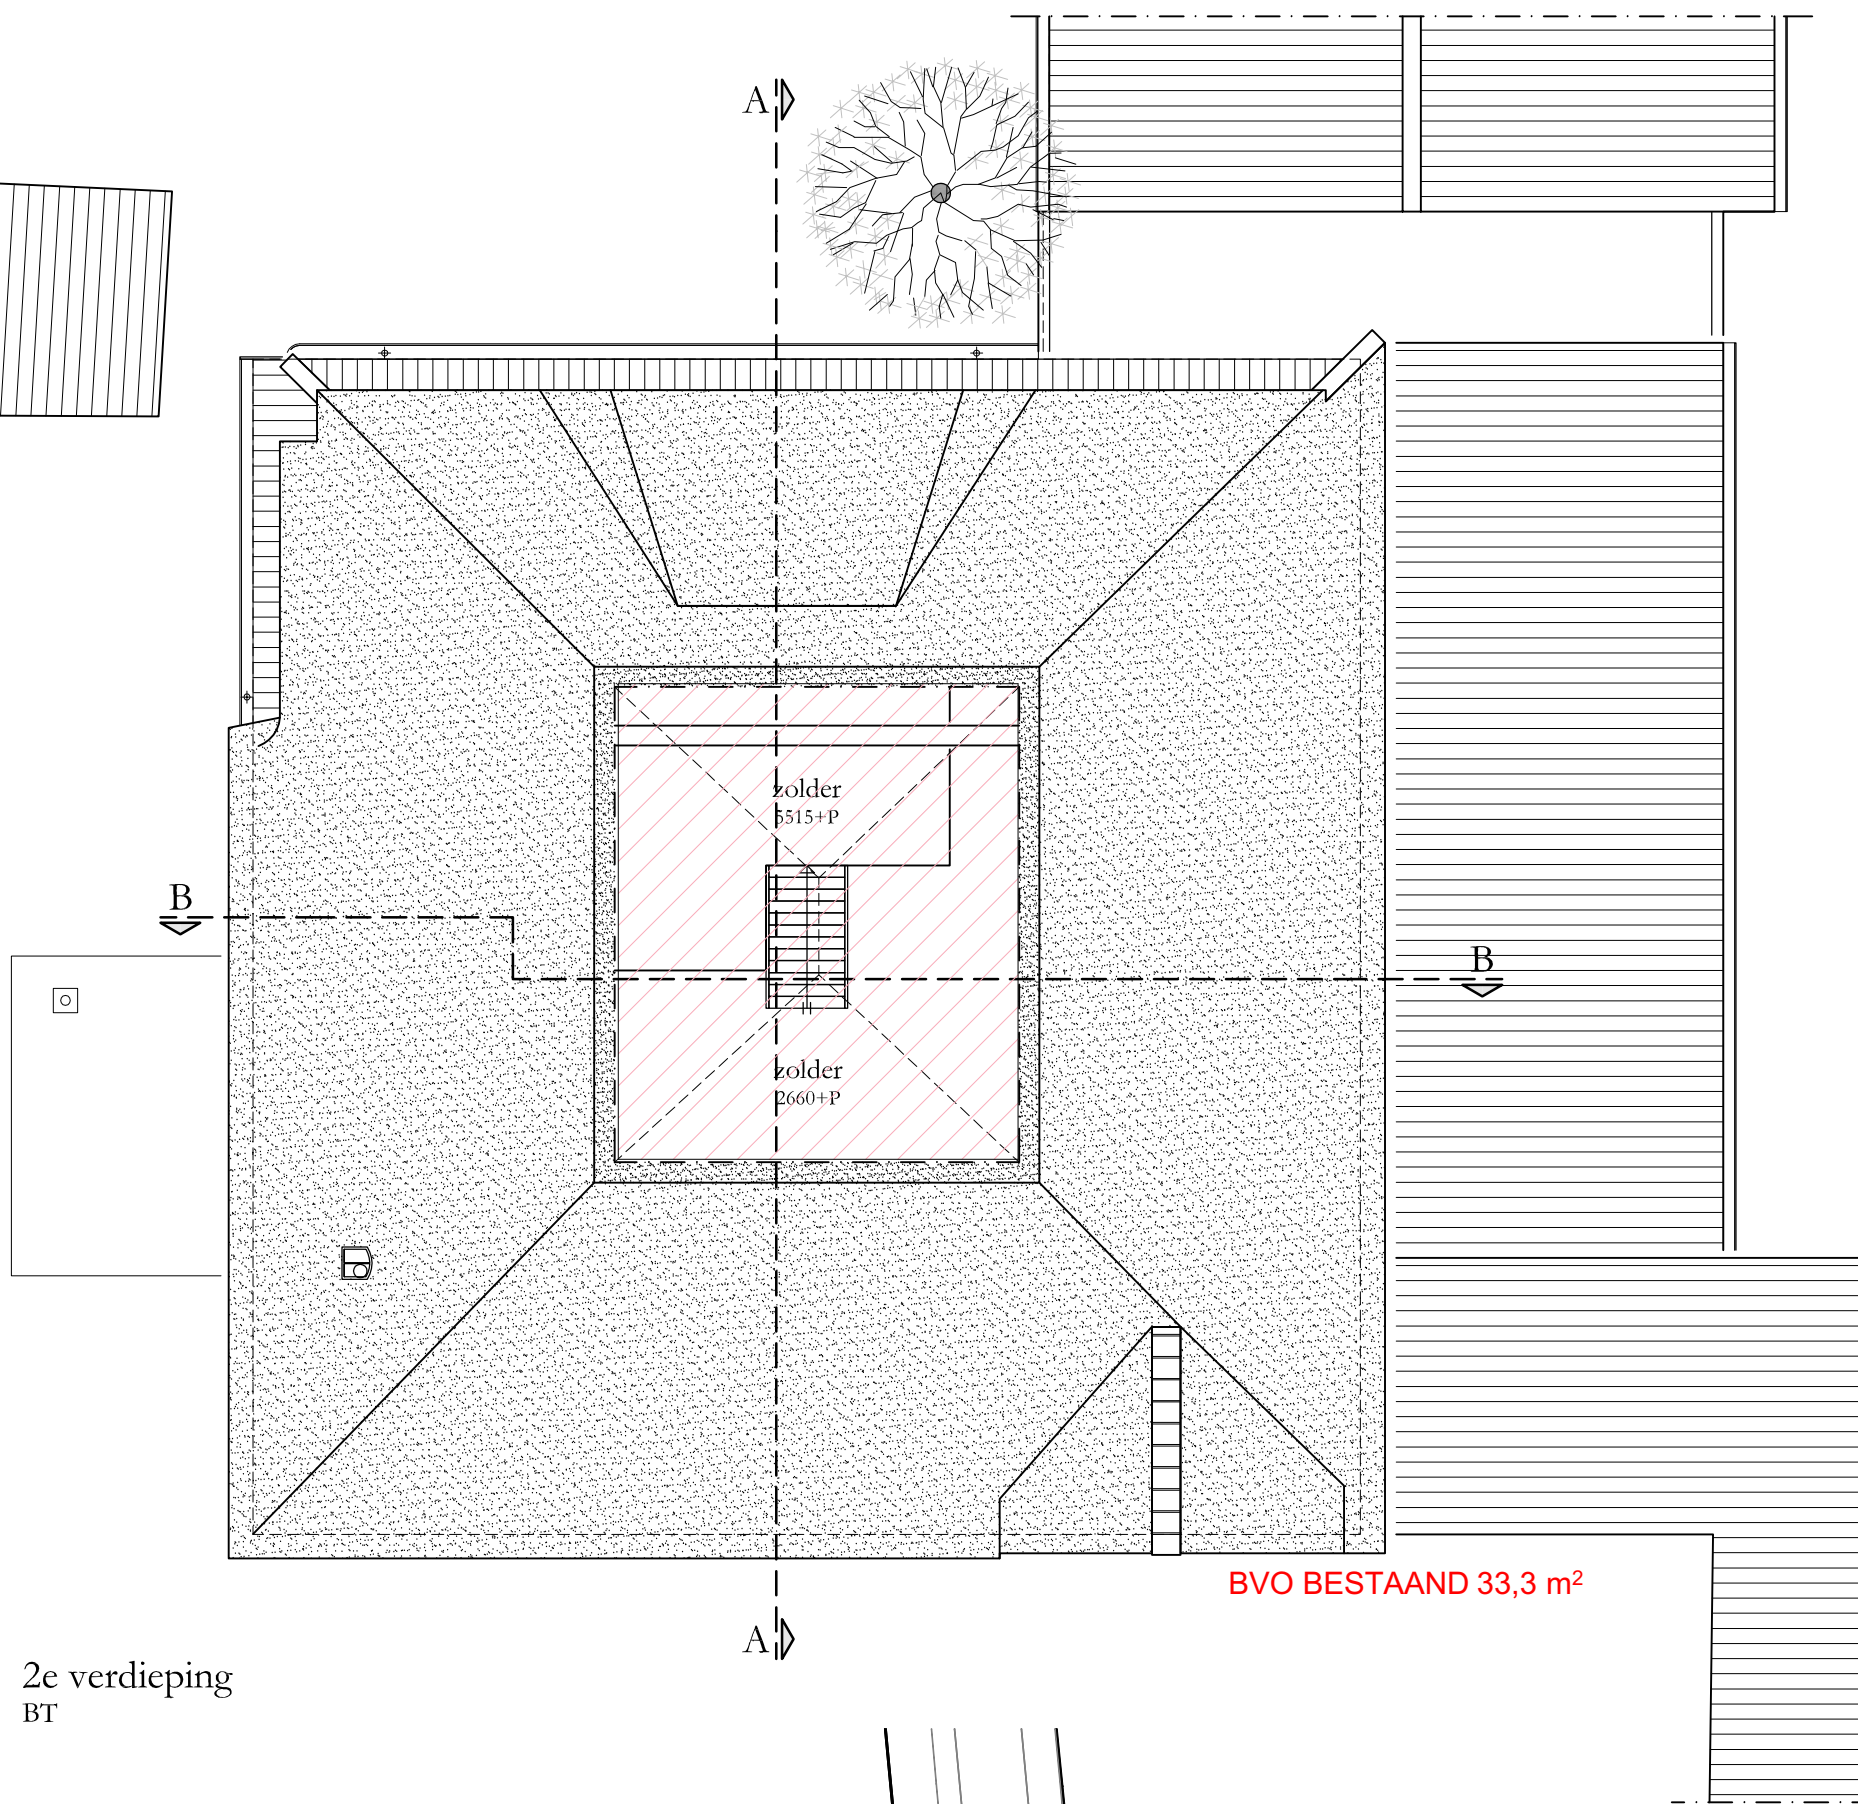
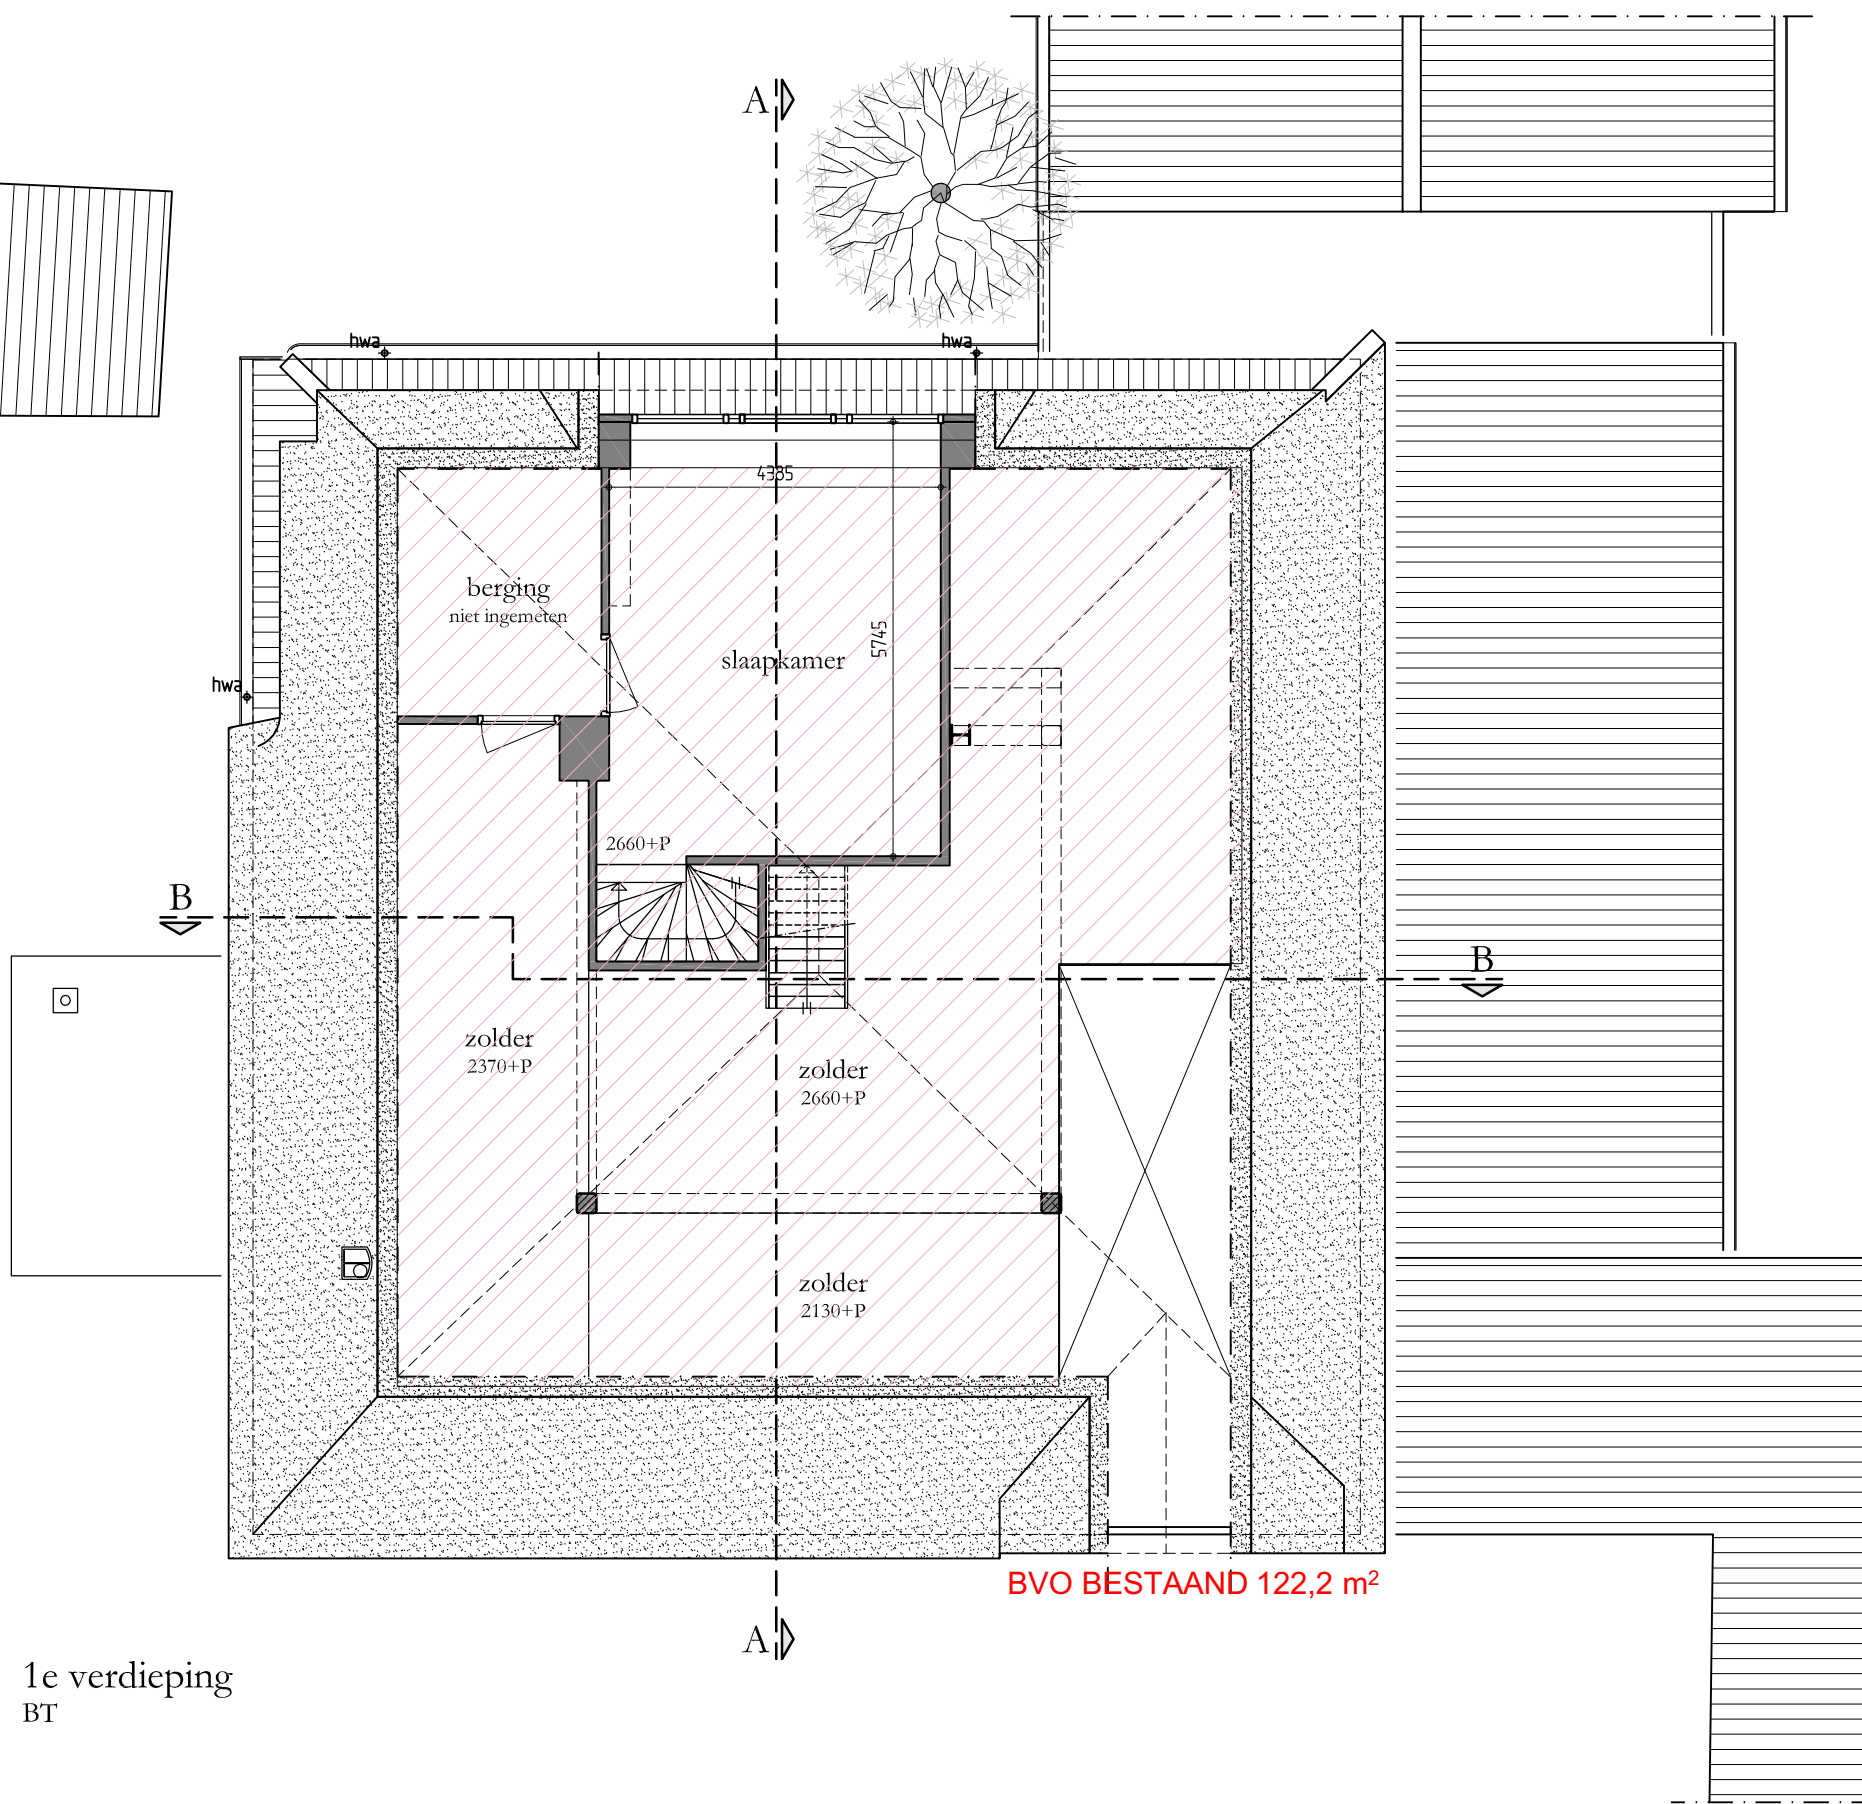
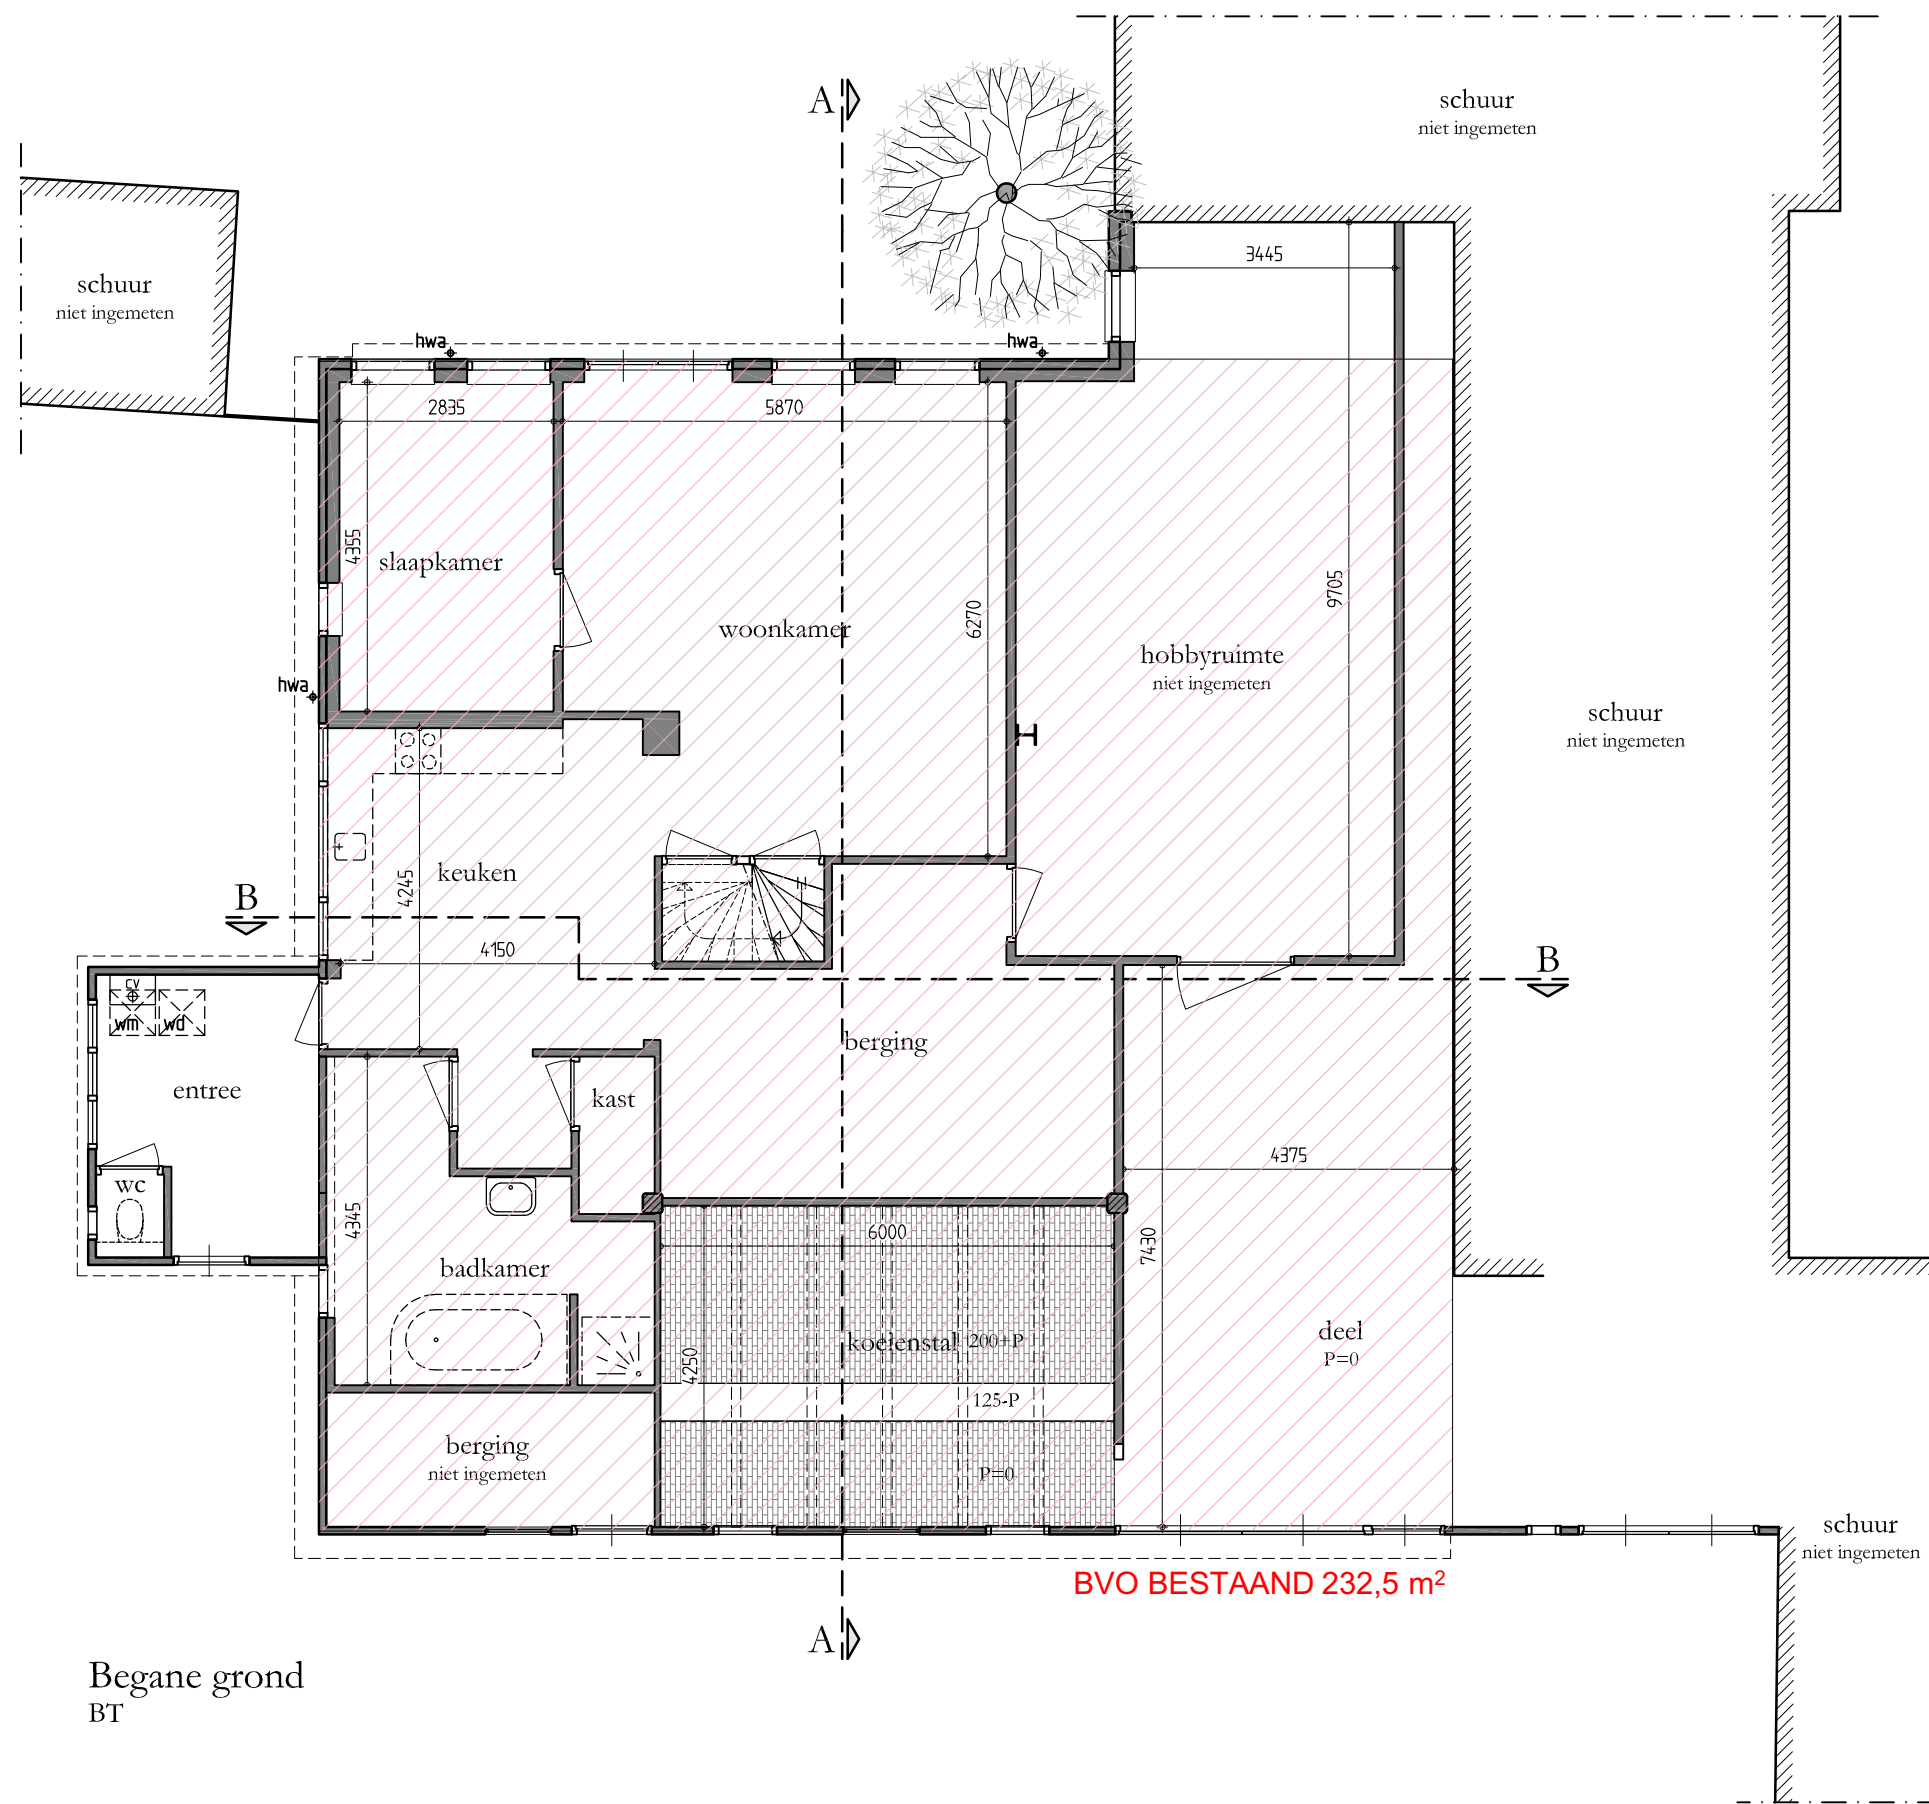
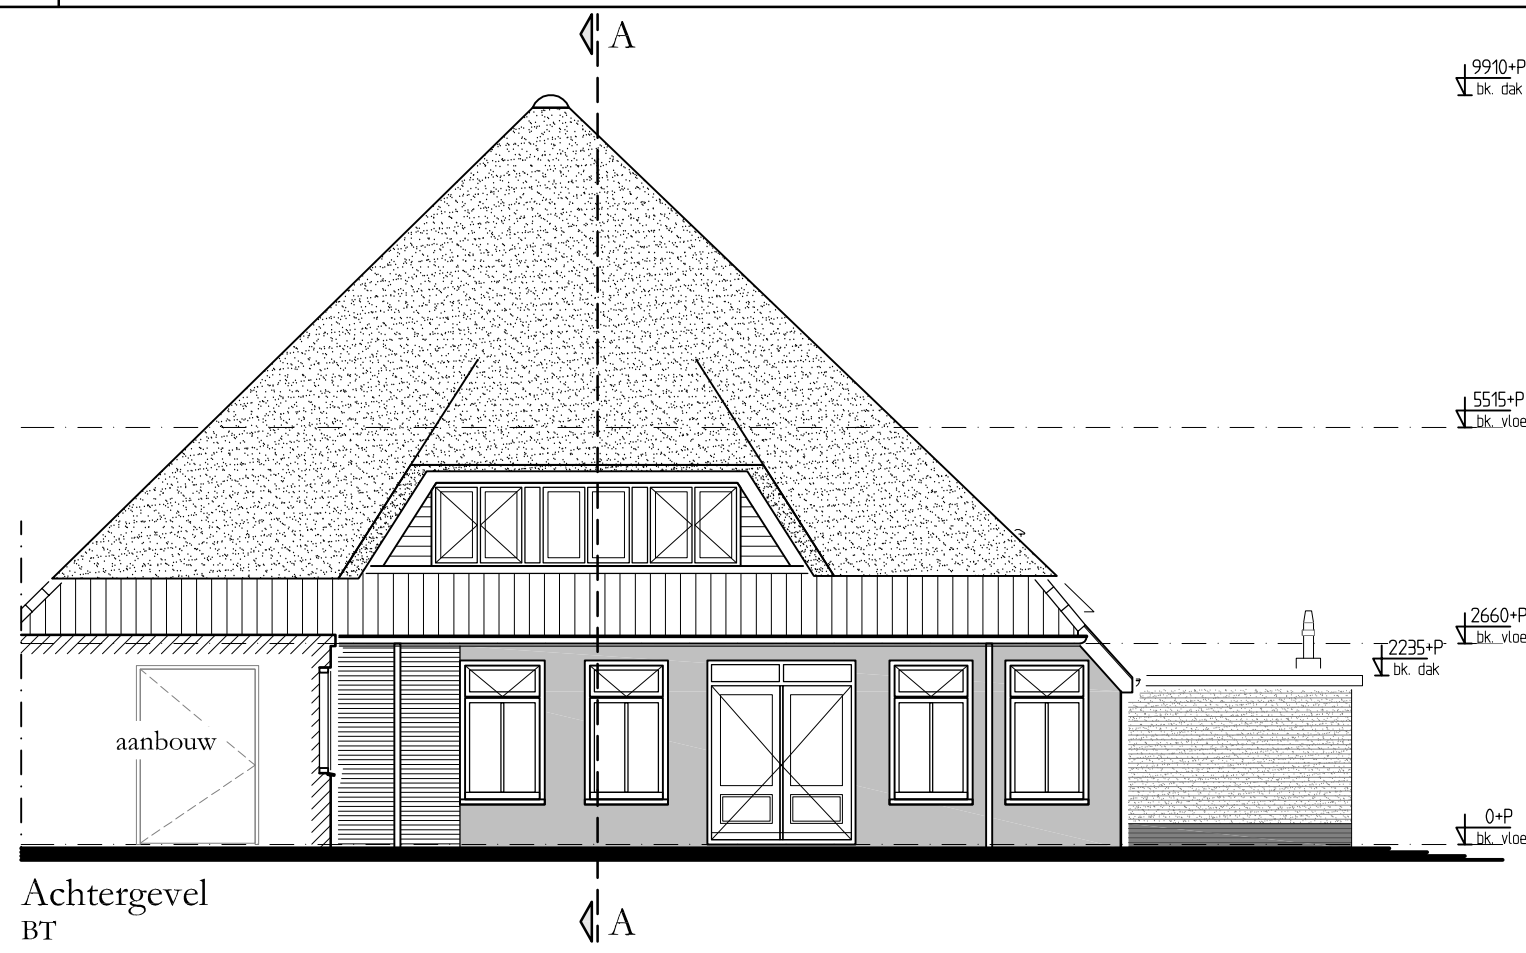
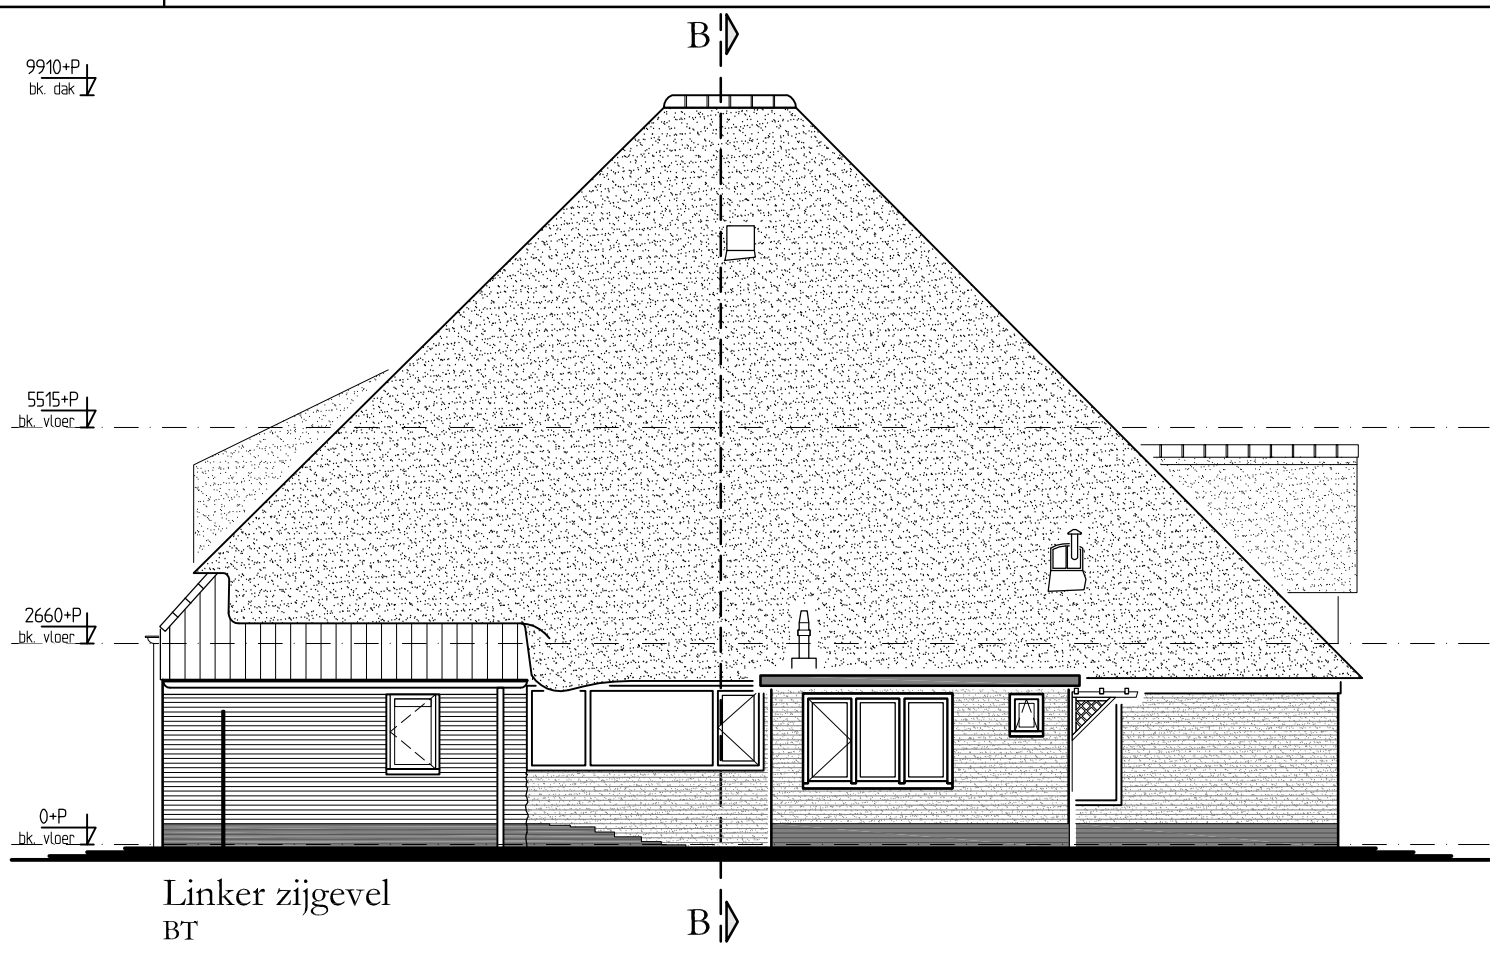


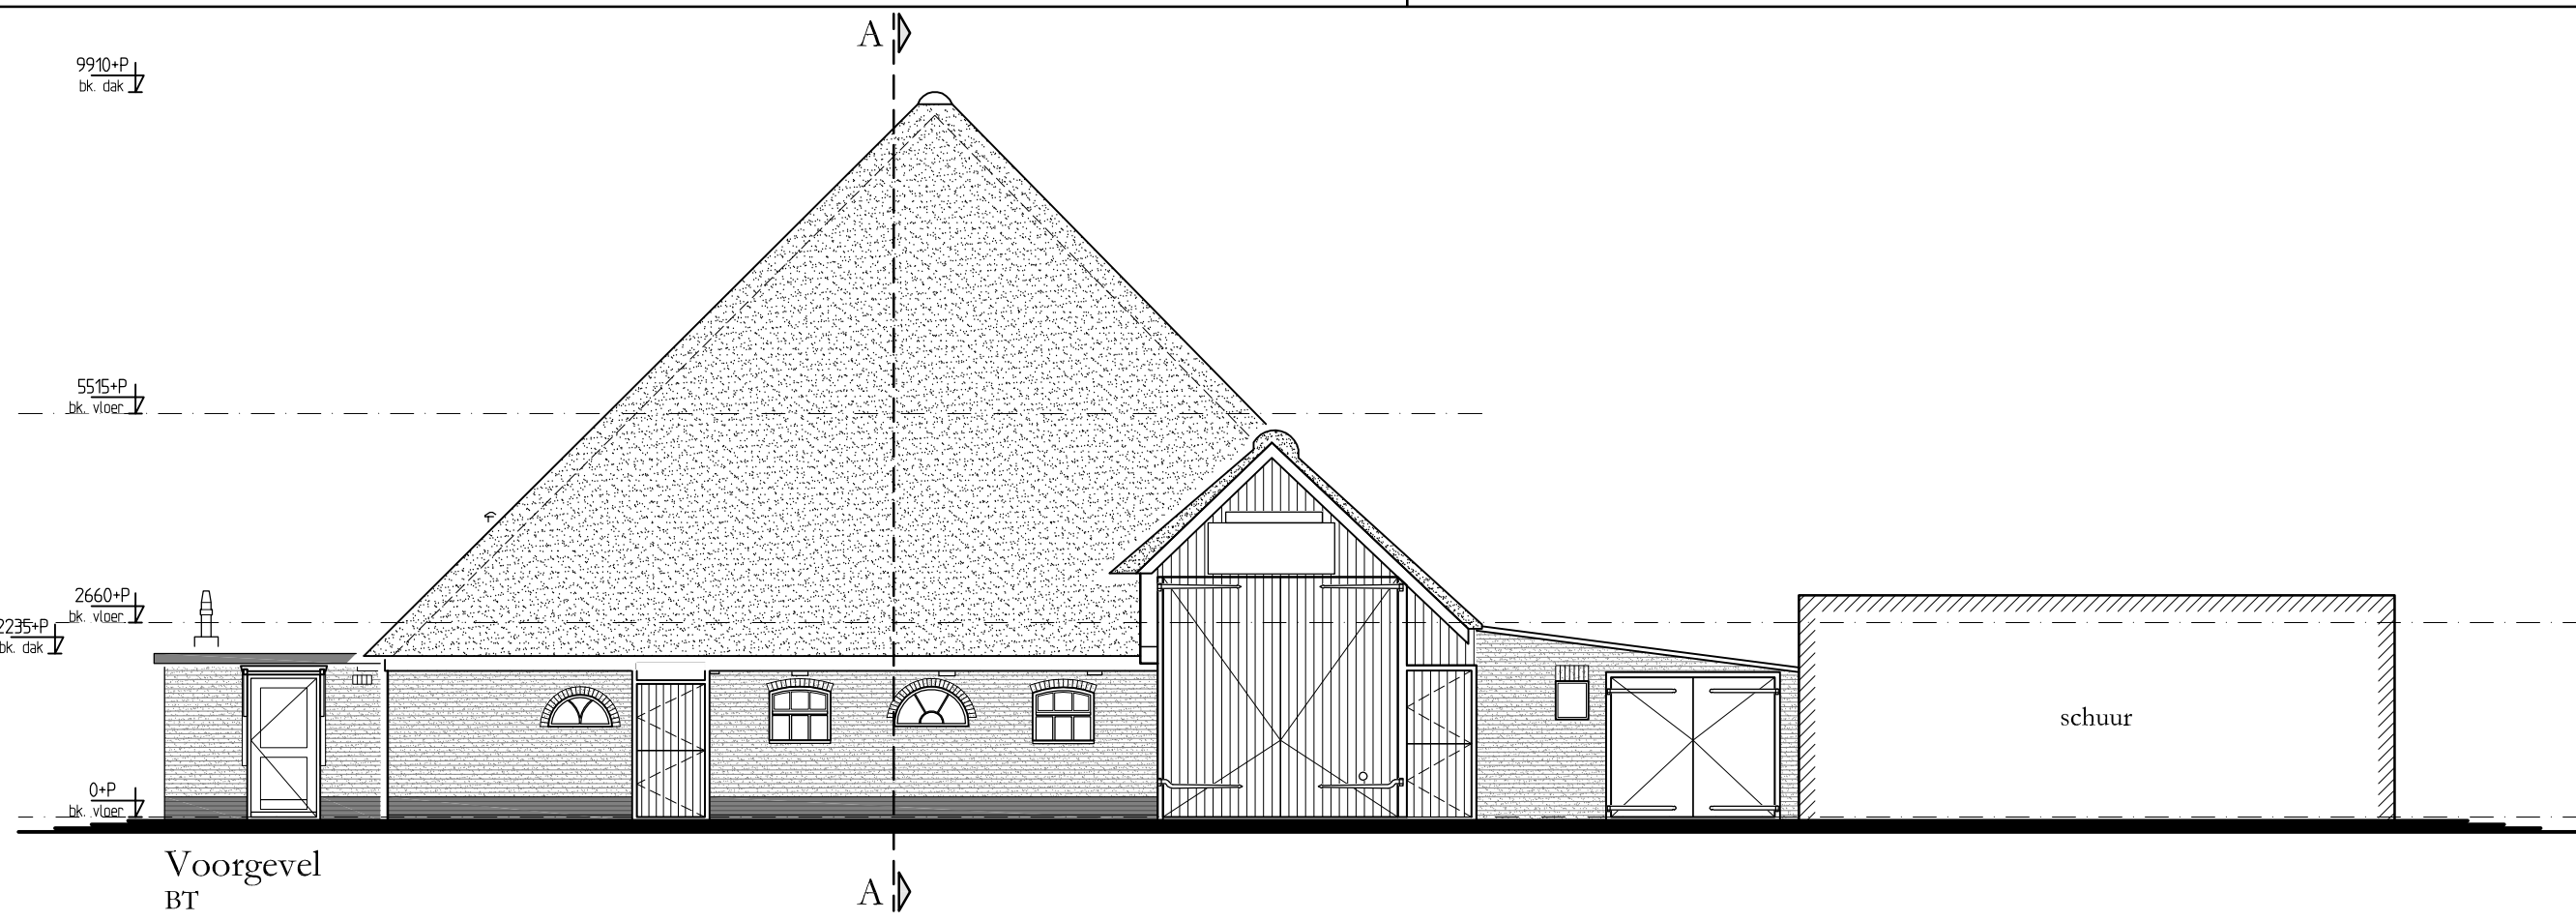

Gemeente Texel .txl

Behoort bij besluit van  
Burgemeester en Wethouders van Texel,  
zaaknummer: 3640307  
kenmerk document: Bijlage 3/8  
namens de burgemeester en wethouders van Texel,  
mevrouw mr. A.M.T. Wezel  
teamleider Vergunningen, Toezicht & Handhaving

| oppervlak BVO |        |
|---------------|--------|
| Element ID    | Area   |
| BVO BESTAAND  | 375,93 |

ALLE MATEN IN HET WERK CONTROLEREN

Architectenburo  
**VEEGER**

Project: - Verbouw stolpboerderij

- Pontweg 146

Onderdeel: **Bestand**

Onderlegger (2), oppervlak BVO

www.veeger.net

Kadastrale gemeente: Texel  
Sectie: 1  
Perceel: 2936, 2982, 3657

**H**  
HARMONISCHE  
ARCHITECTUUR

Opdrac: R. Uyleman

Datum: Getekend: Schaal: 1:100, 1:1

Tekening: 10

Formaat: A1

Kvk 57351570