



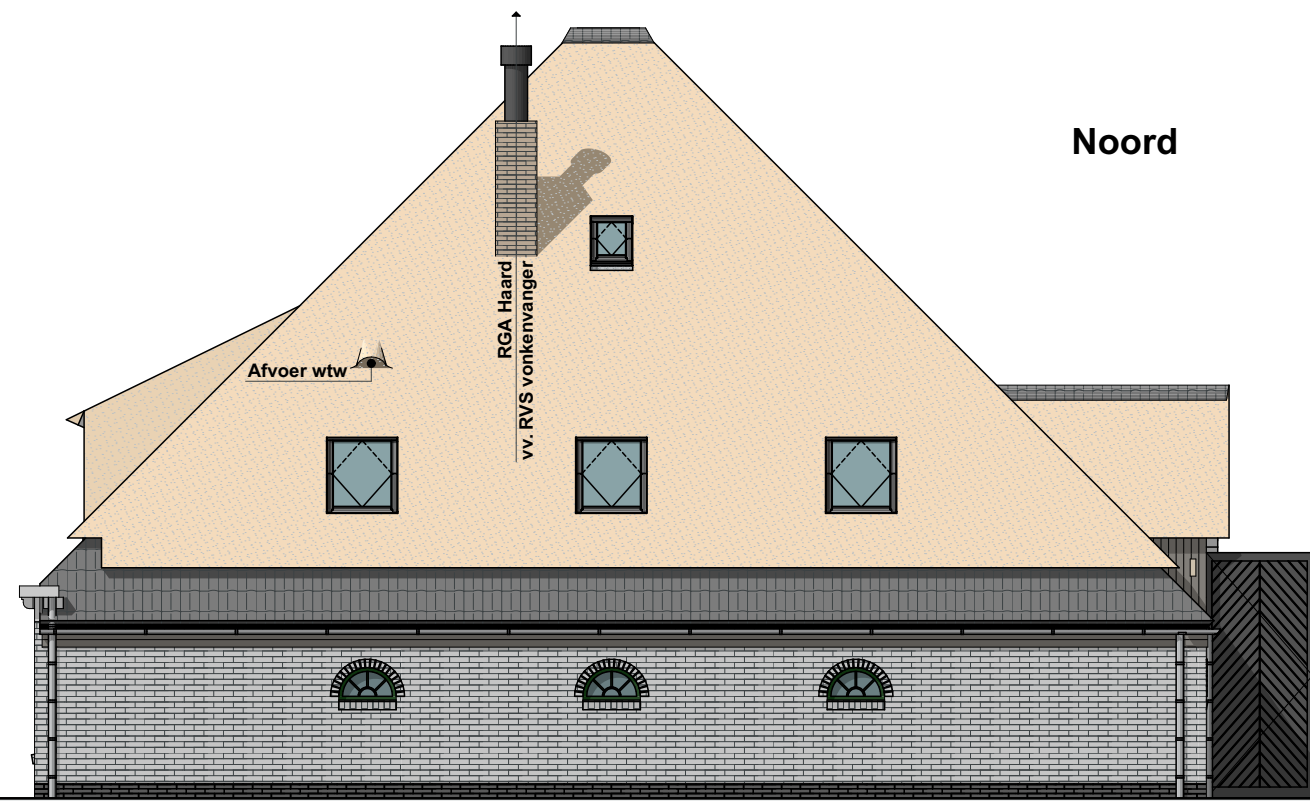


Noord




West

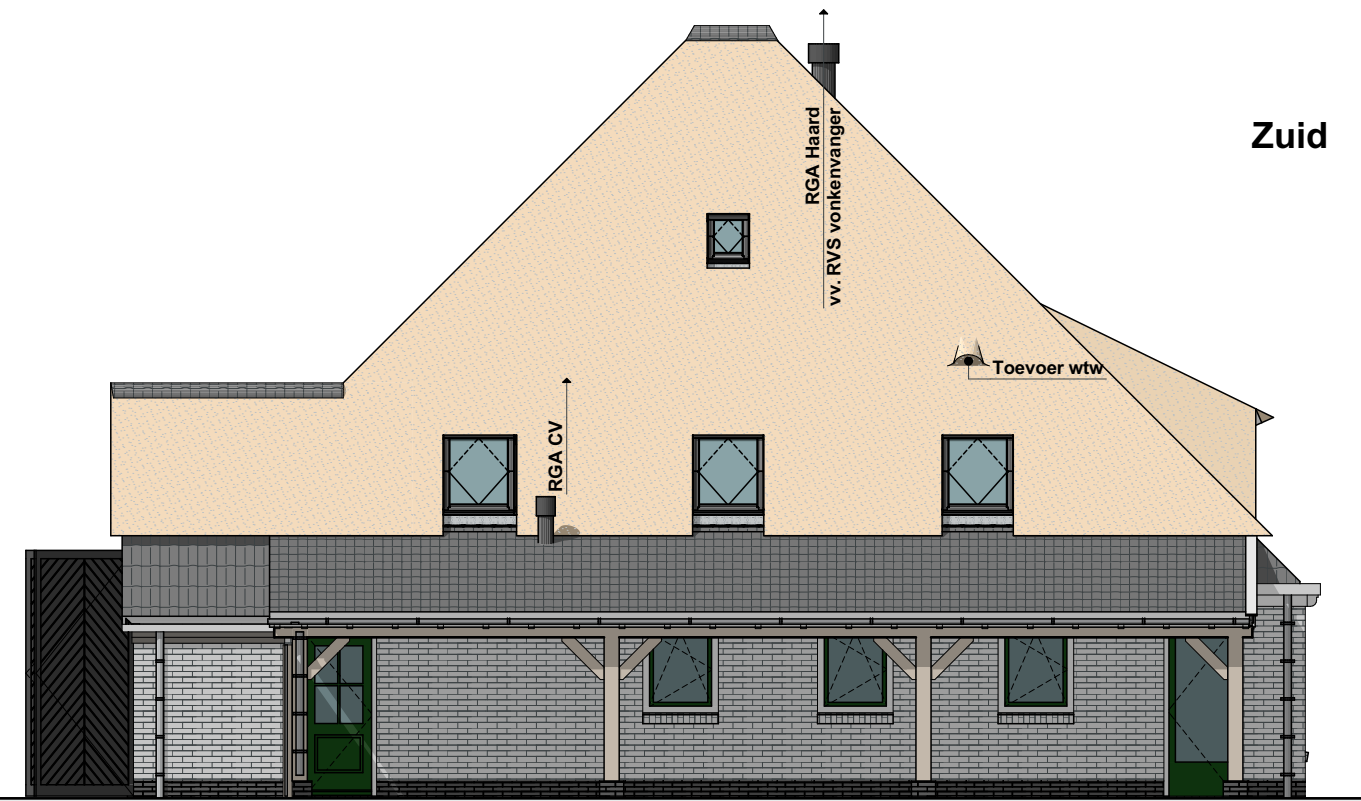


Zuid

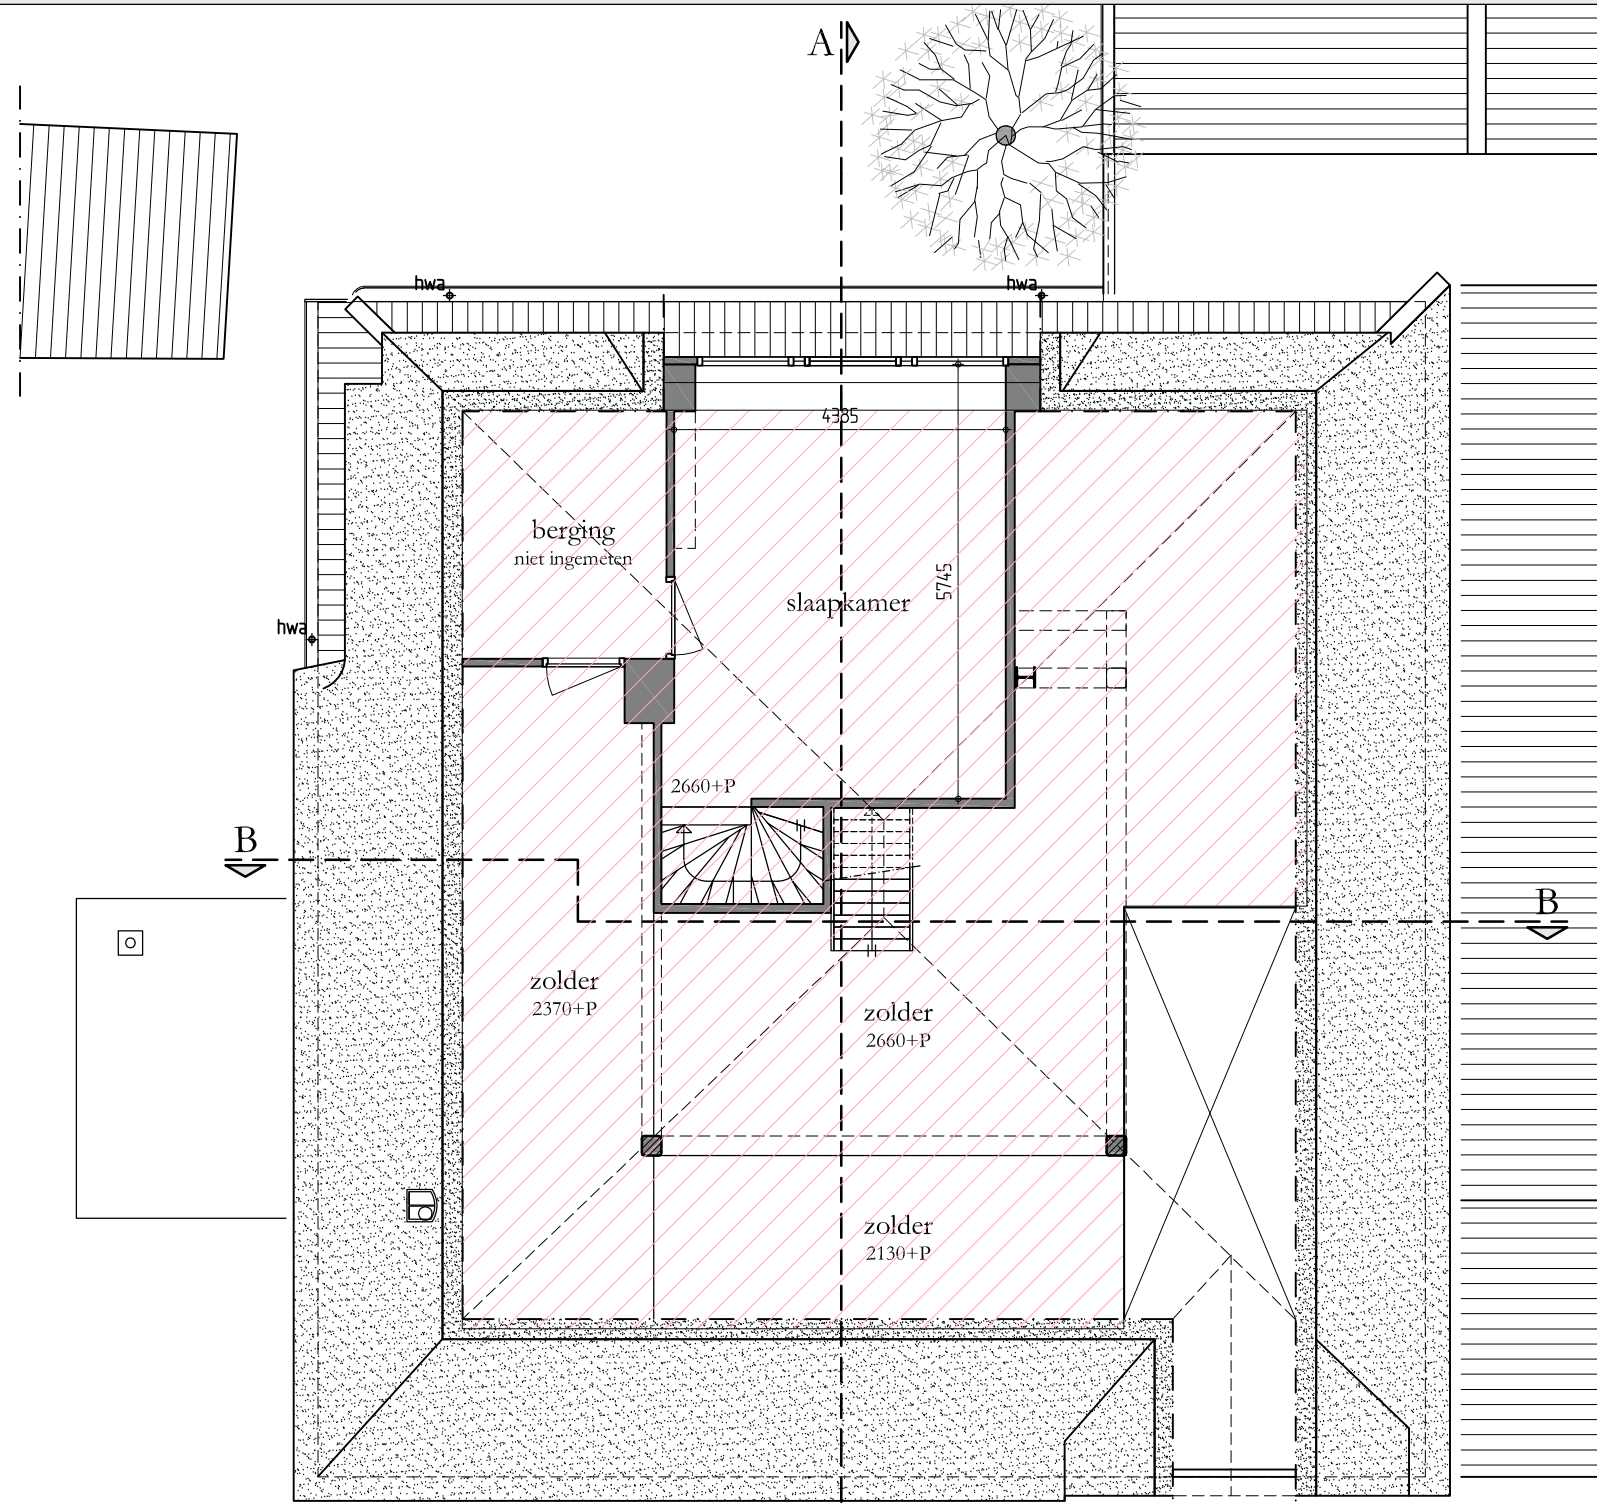


BVO BESTAAND 122,20 m²

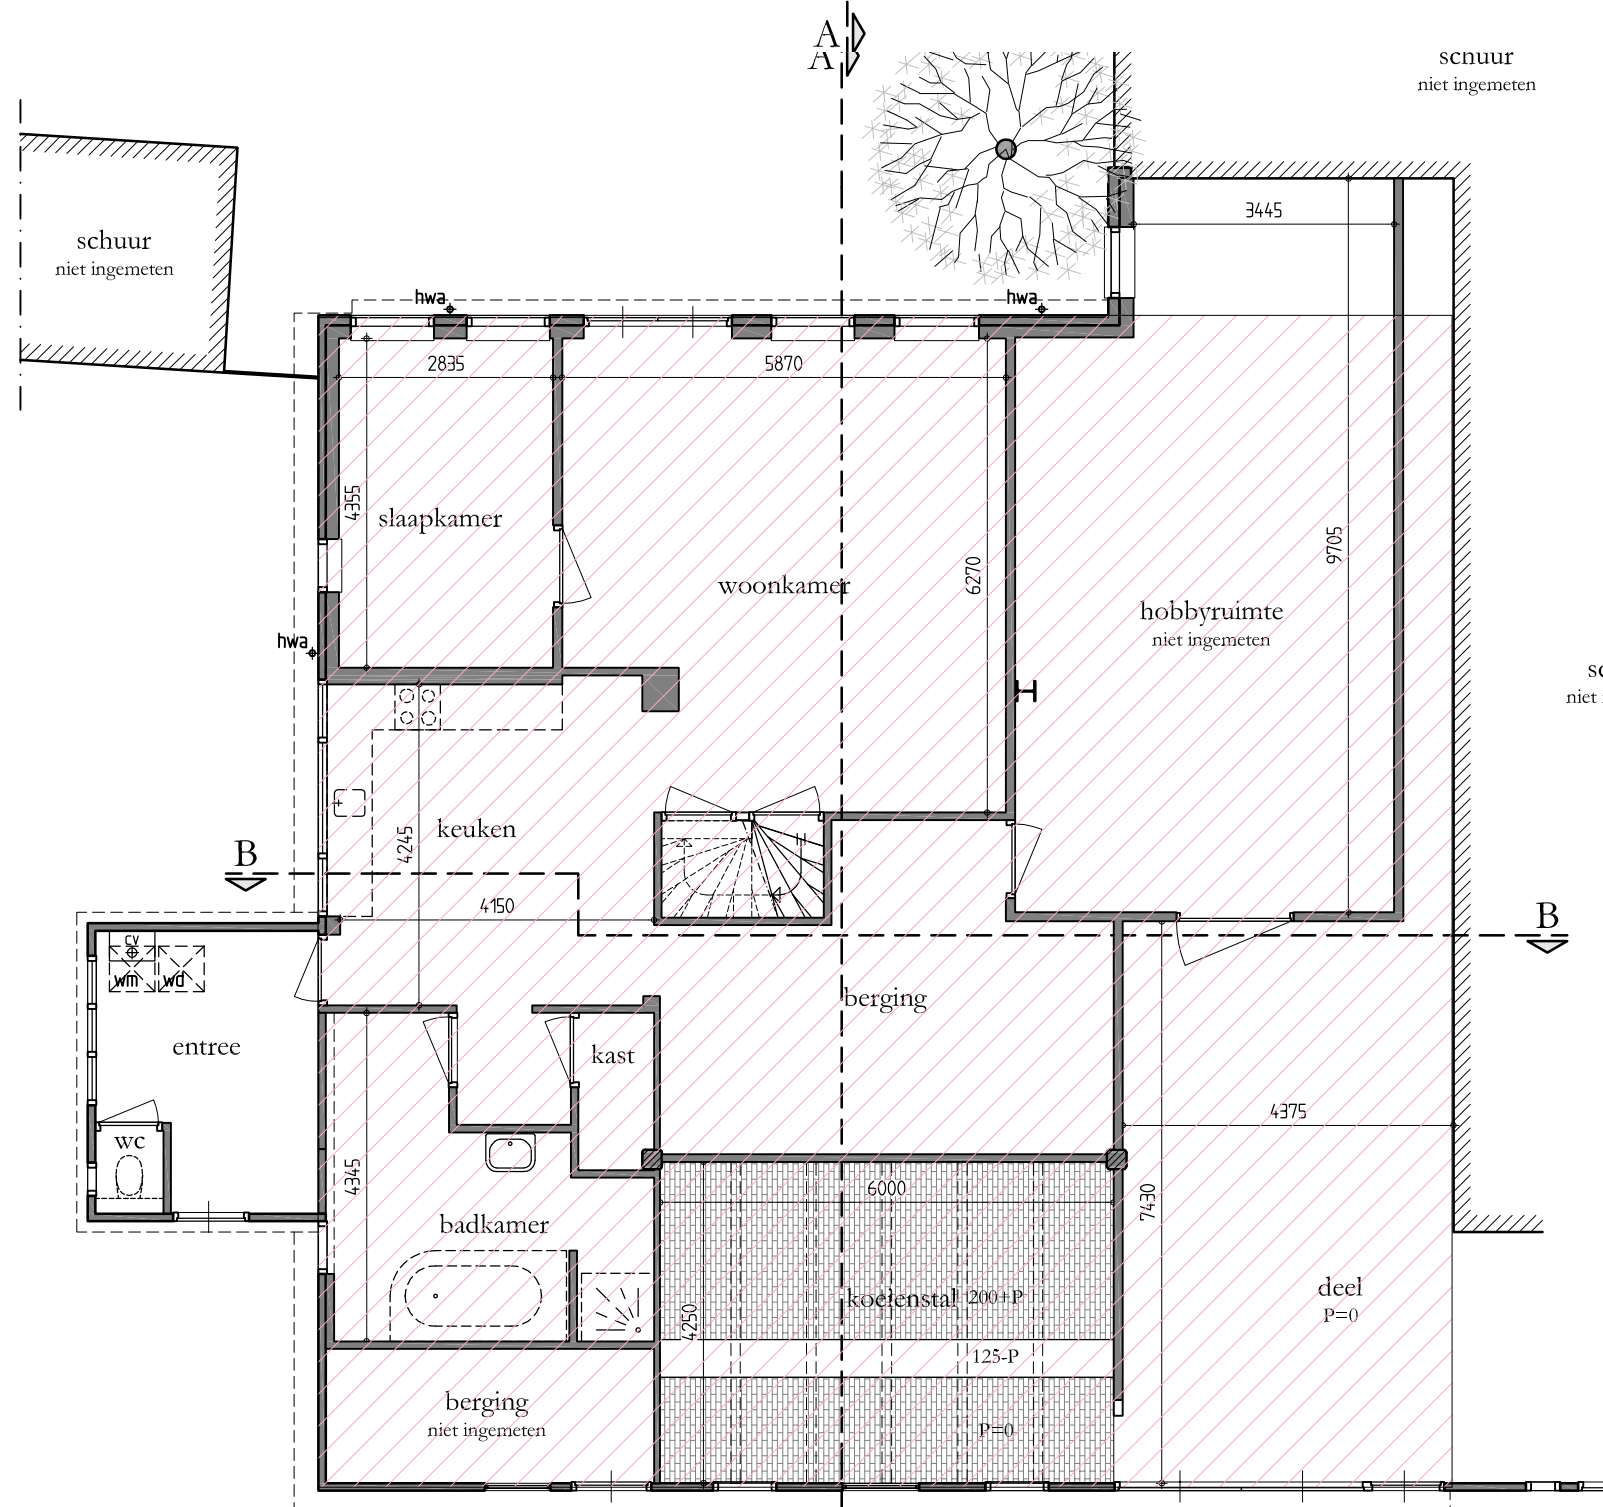

BVO BESTAAND 232,50 m²

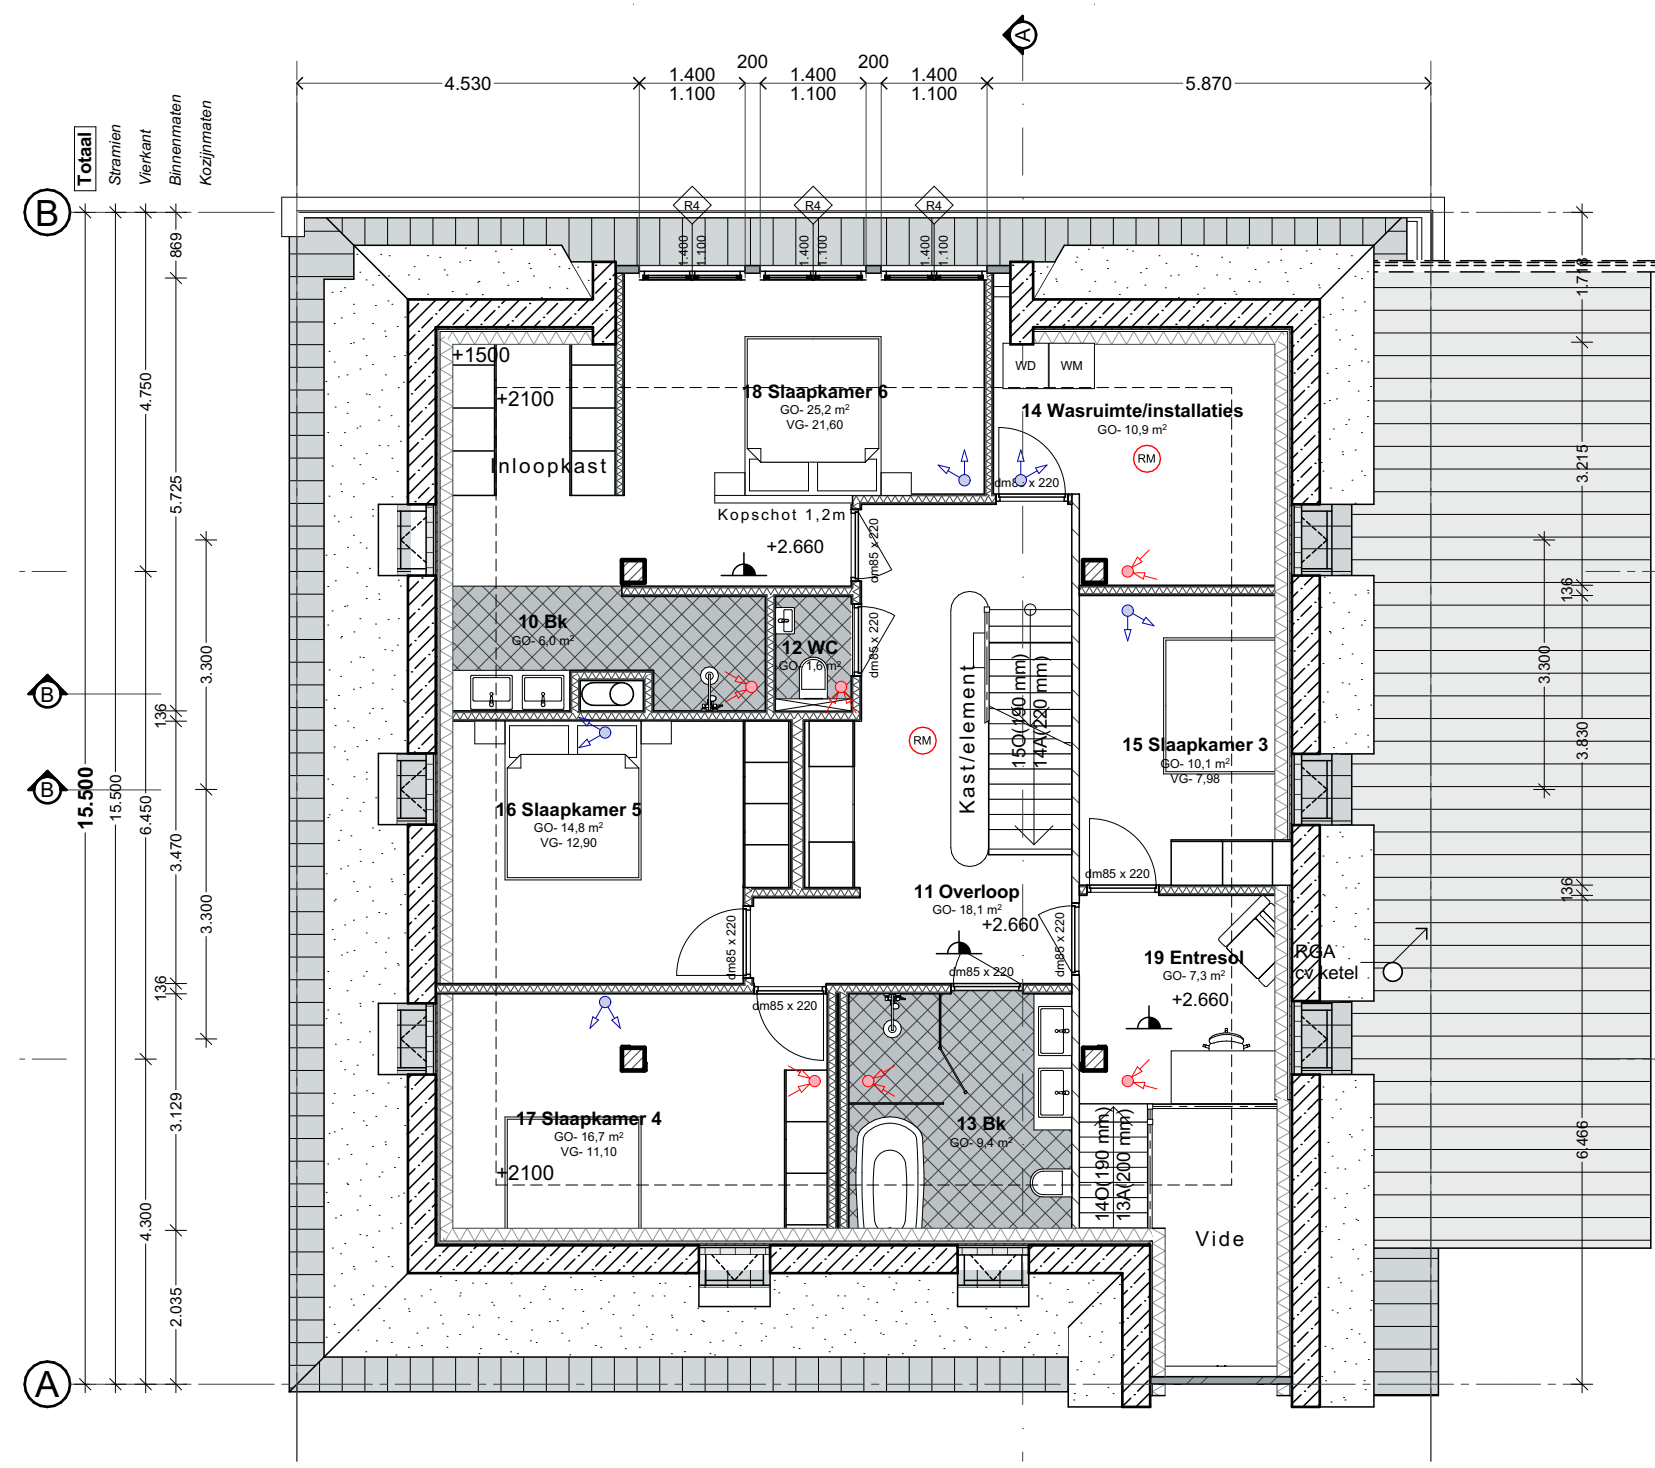


1e verdieping

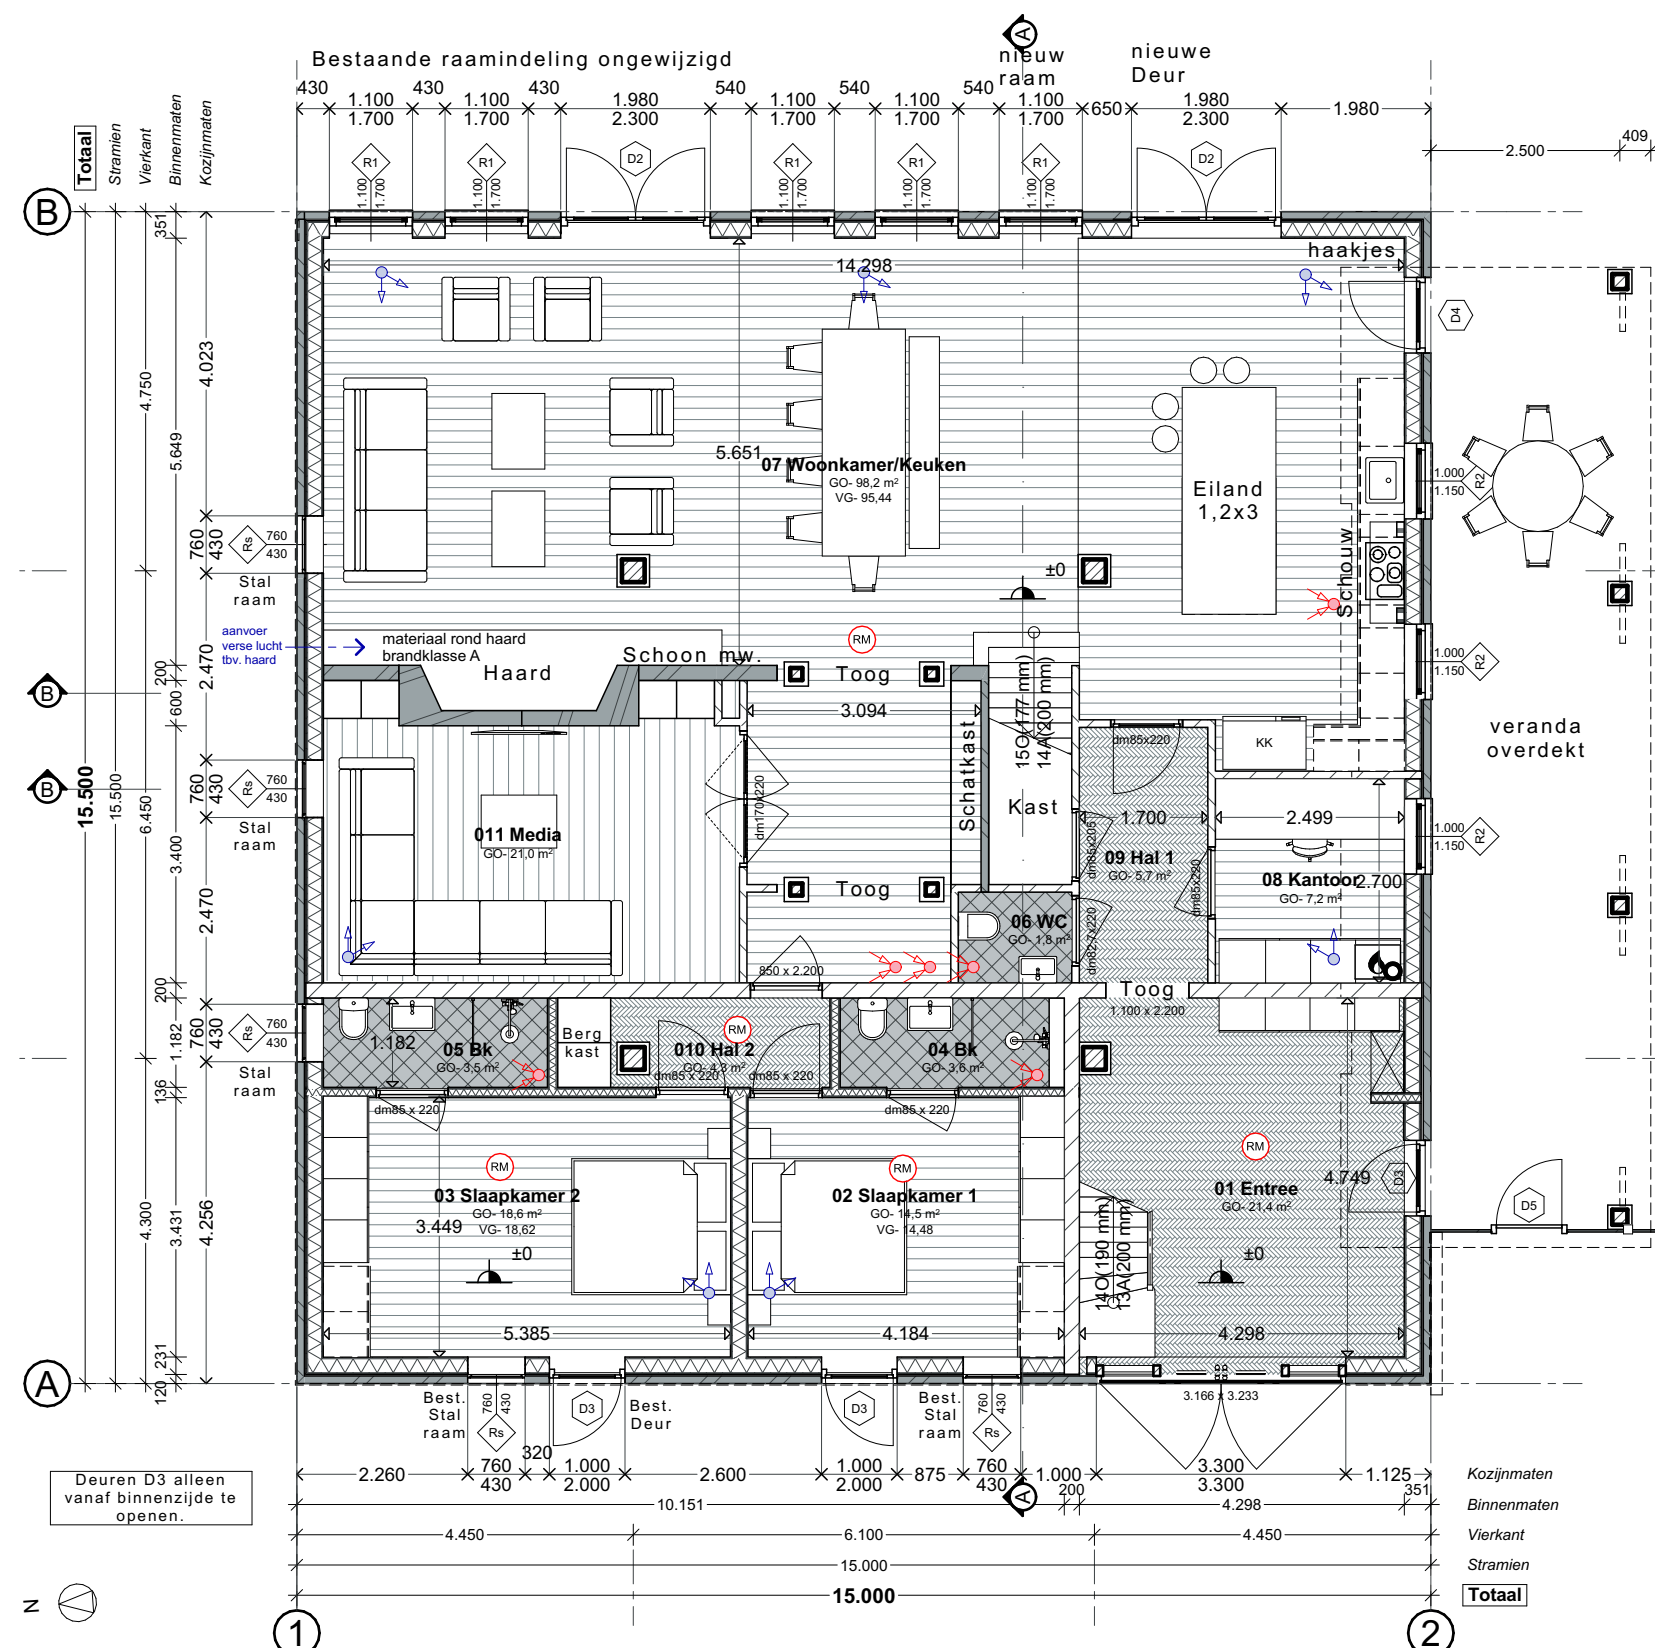

Begane grond

Oppervlaktes				
Nr.	Naam	Categorie	GO.	VG.
Begane grond				
01	Entree	Verkeersruimte	21,40	0,00
02	Slaapkamer 1	Verkeersruimte	14,48	14,48
03	Slaapkamer 2	Verkeersruimte	18,62	18,62
04	Bk	Badruimte	3,60	0,00
05	Bk	Badruimte	3,54	0,00
06	WC	Toiletruimte	1,80	0,00
07	Woonkamer/Keuken	Verkeersruimte	96,17	96,44
08	Kantoor	Verkeersruimte	7,25	0,00
09	Hal 1	Verkeersruimte	5,74	0,00
10	Hal 2	Verkeersruimte	4,33	0,00
11	Media	Verkeersruimte	21,02	21,02
1e verdieping				
12	Overloop	Badruimte	6,00	0,00
13	WC	Verkeersruimte	16,13	0,00
14	Bk	Toiletruimte	1,56	0,00
15	Bk	Badruimte	9,37	0,00
16	Wasruimte/Installa.	Begruimte	10,89	0,00
17	Slaapkamer 3	Verkeersruimte	10,06	7,98
18	Slaapkamer 5	Verkeersruimte	14,77	12,90
19	Slaapkamer 4	Verkeersruimte	16,74	11,10
20	Slaapkamer 6	Verkeersruimte	25,24	21,60
21	Entree	Verkeersruimte	7,30	0,00
2e verdieping				
22	Zolder	Verkeersruimte	31,52	0,00
			351,67 m²	203,14 m²

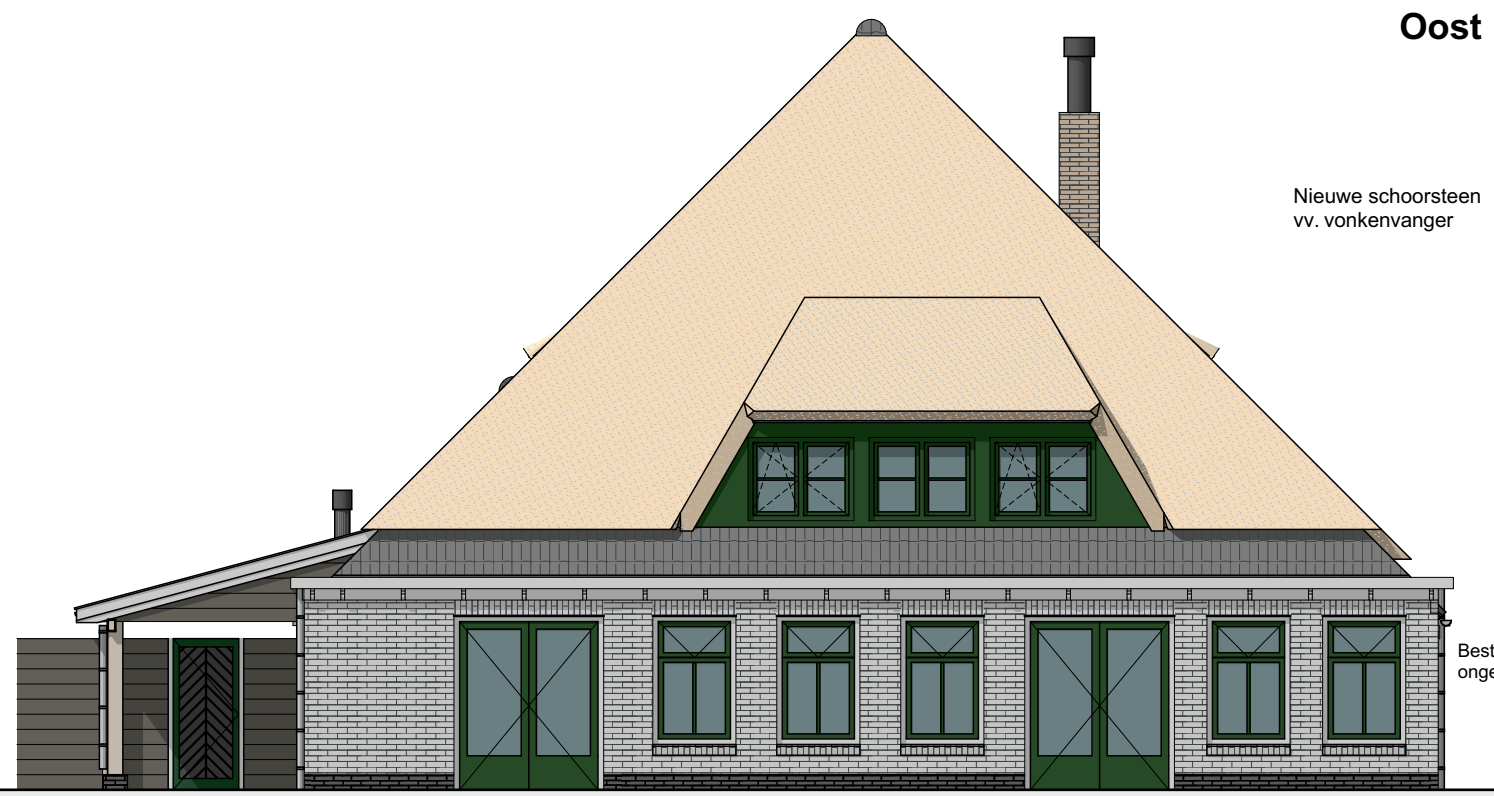

Oost

Interieur - Begane grond



Gemeente Texel .txl

Behoort bij besluit van Burgemeester en Wethouders van Texel, zaaknummer: 3640307 kenmerk document: Bijlage 4/8 namens de burgemeester en wethouders van Texel,

mevrouw mr. A.M.T. Wezel teamleider Vergunningen, Toezicht & Handhaving

Architectenburo VEEGER

Project: - Verbouw stolpboerderij - Pontweg 146	Opdrachtgever:	Werk: 2448
Onderdeel: Ontwerp - met bestaande plg Begane grond, Oppervlakte bestaand, Onderliggend, 1e verdieping, West, Oost, Zuid, Noord, Interieur - Begane grond	Datum: 18-12-2025 Getekend: BB Schaal: 1:100, 1:266,99	Tekening: 20.3
www.veegertextel.nl	info@veegertextel.nl	0222-314037 Kogenstraat 43 1791 EP Den Burg KvK 57351570

Bestaand

Voorstel

DO

Deze tekening mag zonder onze schriftelijke toestemming niet worden gekopieerd, gereproduceerd, aan derden ter inzage gegeven of voor namaak t.b.v. dienen worden gebruikt